

600x2

604f2

1003r

1003p

1003n

1003m

604y

604z

Serre

1002w7


BESTAANDE PARKING

1002a7

Handelspand nr. 11A

999x

Handelspand nr. 21

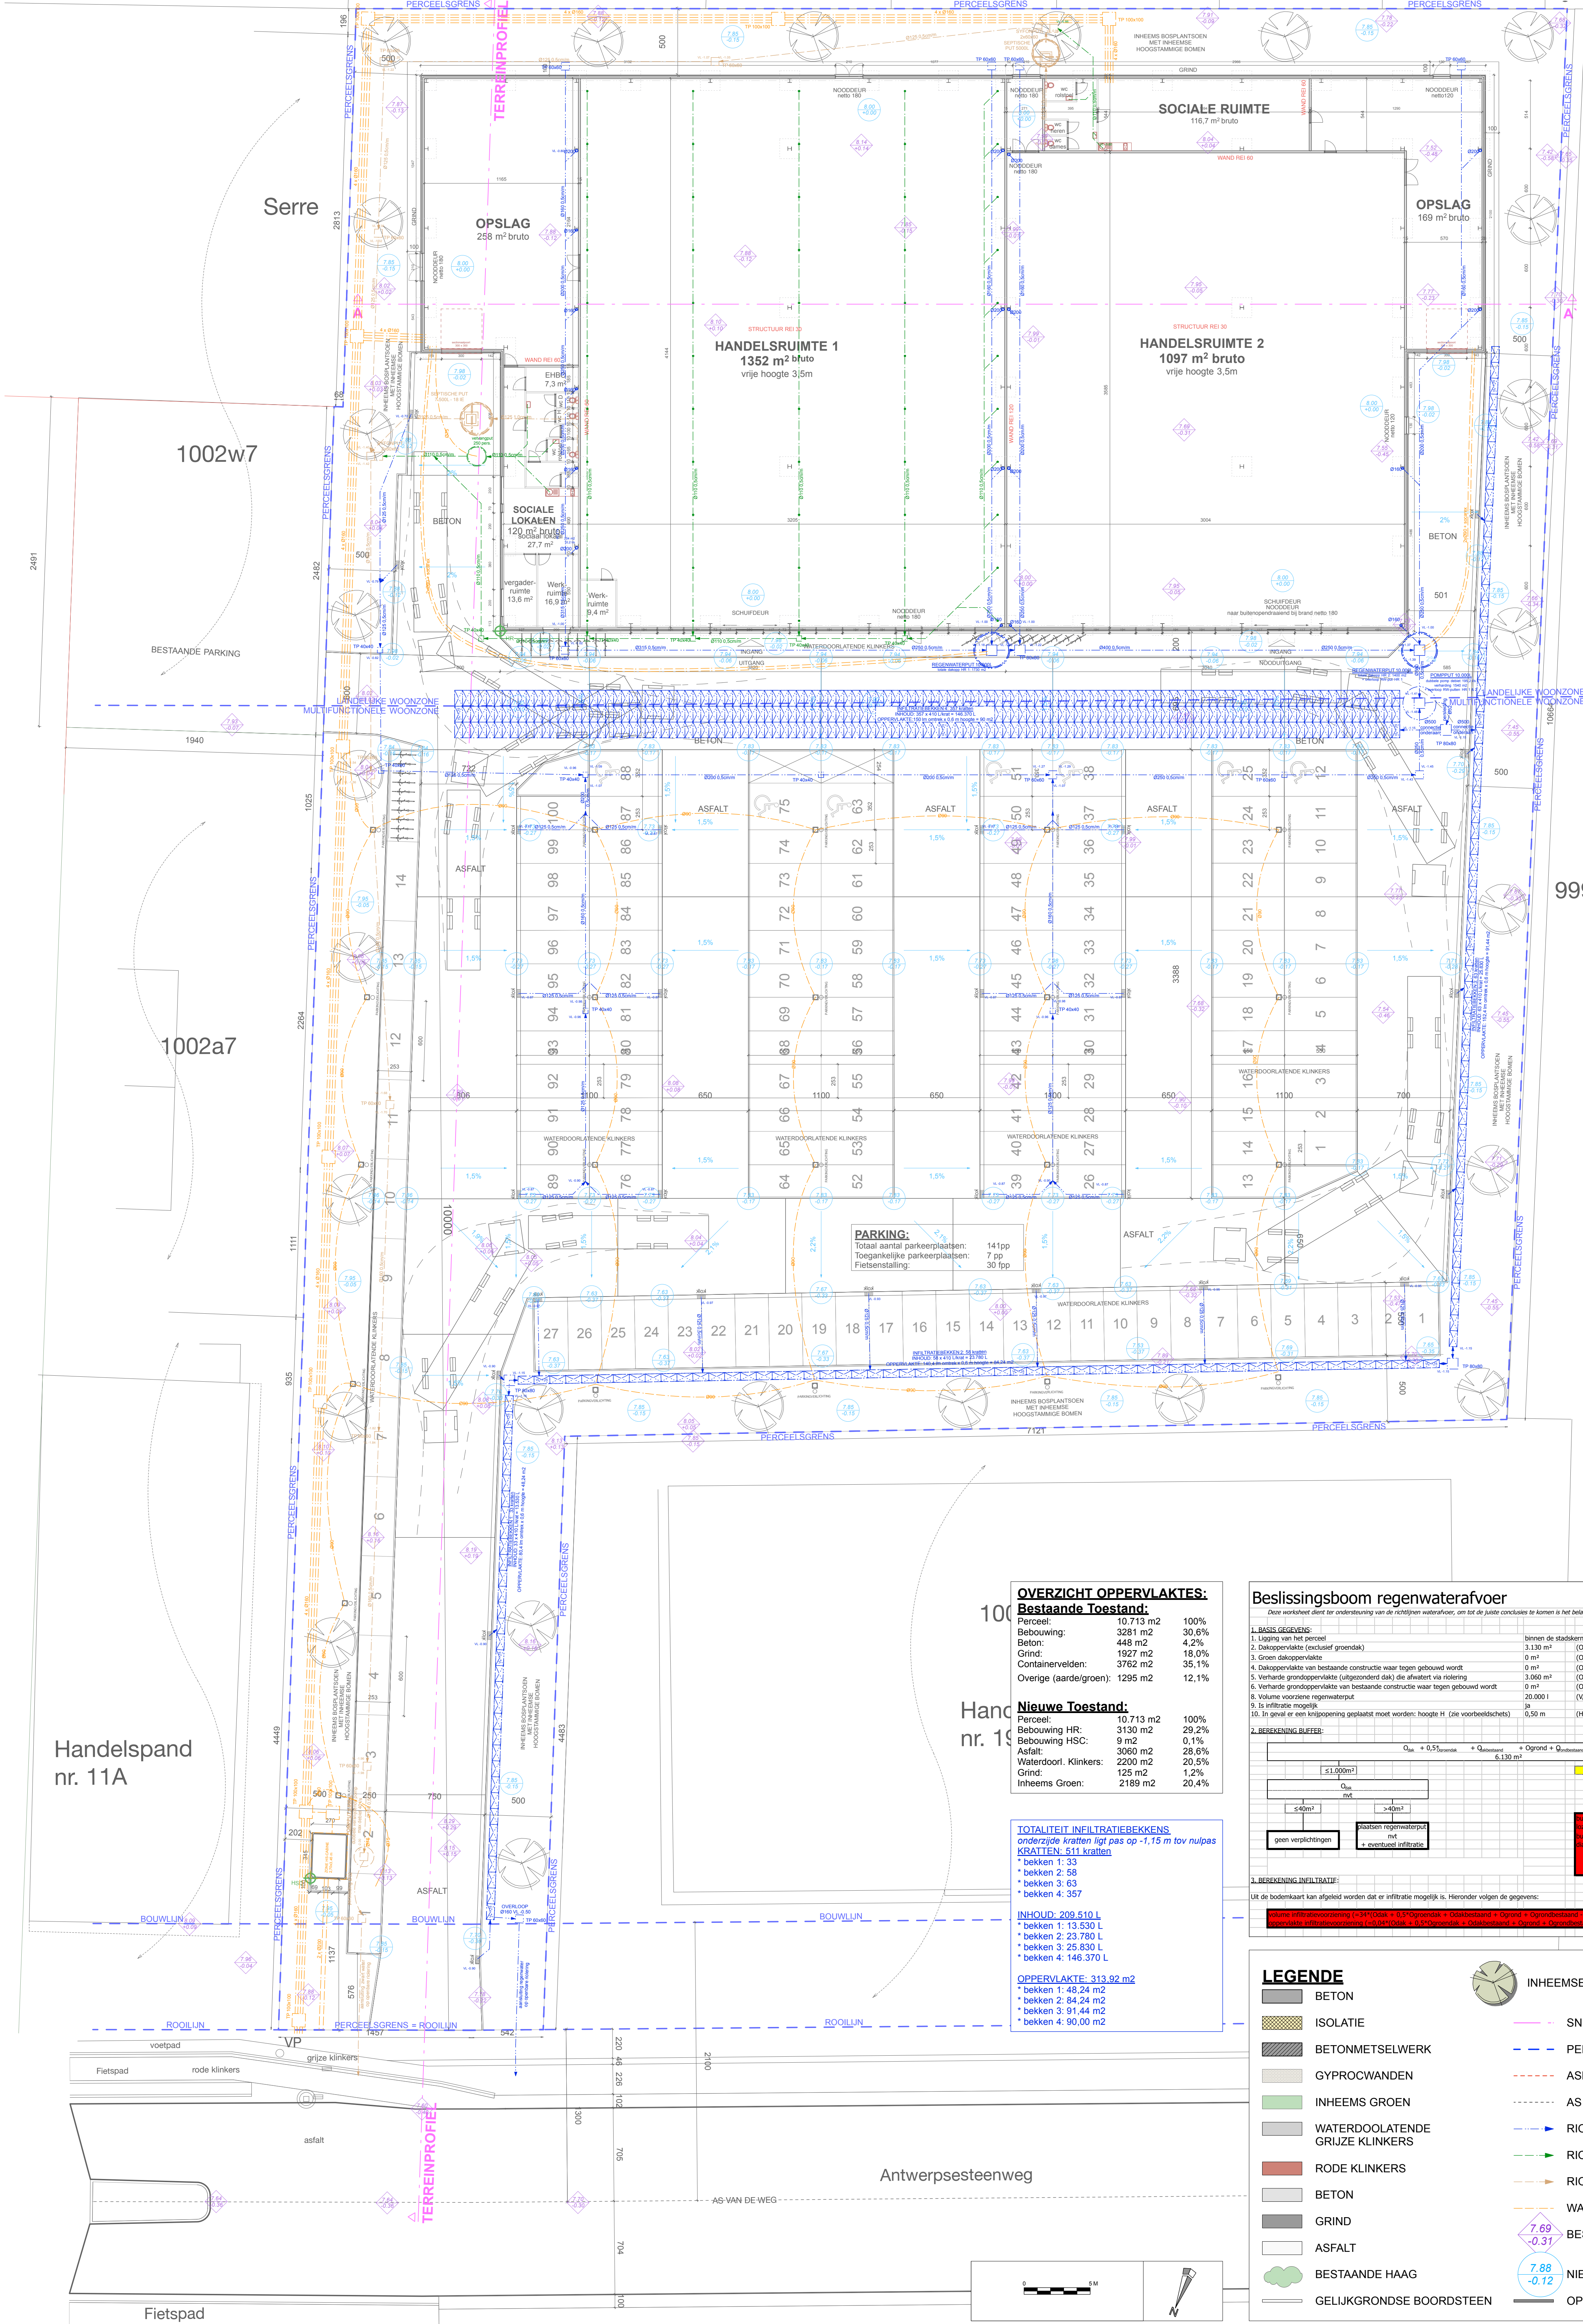

PARKING:
 Totaal aantal parkeerplaatsen: 141 pp
 Toegankelijke parkeerplaatsen: 7 pp
 Fietsenstalling: 30 pp

OVERZICHT OPPERVLAKTES: Bestaande Toestand:

Perceel:	10.713 m ²	100%
Bebouwing:	3281 m ²	30,6%
Beton:	448 m ²	4,2%
Grond:	1927 m ²	18,0%
Containervelden:	3762 m ²	35,1%
Overige (aard/groen):	1295 m ²	12,1%

Nieuwe Toestand:

Perceel:	10.713 m ²	100%
Bebouwing HR:	3130 m ²	29,2%
Bebouwing HSC:	9 m ²	0,1%
Asfalt:	3060 m ²	28,6%
Waterdoorl. Klinkers:	2200 m ²	20,5%
Grond:	125 m ²	1,2%
Inheems Groen:	2189 m ²	20,4%

TOTALITEIT INFILTRATIEBEKKENS
 onderzijde kratten ligt pas op -1,15 m tov nulpas
KRATTEN: 511 kratten


- * bekken 1: 33
- * bekken 2: 58
- * bekken 3: 63
- * bekken 4: 357

INHOUD: 209.510 L

- * bekken 1: 13.530 L
- * bekken 2: 23.780 L
- * bekken 3: 25.830 L
- * bekken 4: 146.370 L

OPPERVLAKTE: 313,92 m²

- * bekken 1: 48,24 m²
- * bekken 2: 84,24 m²
- * bekken 3: 91,44 m²
- * bekken 4: 90,00 m²

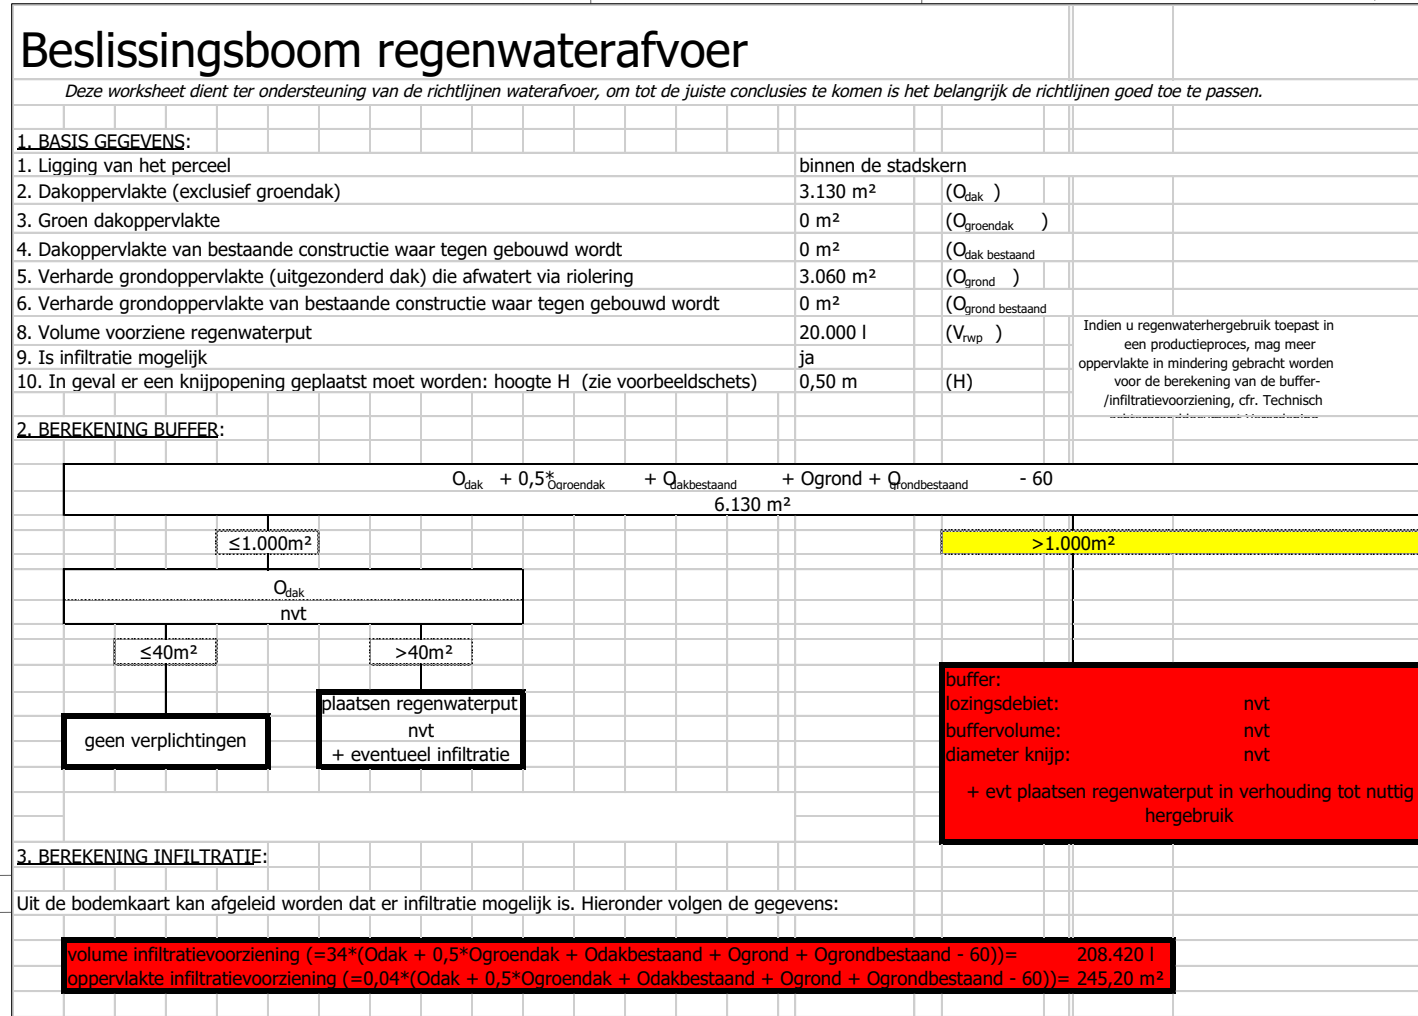

LEGENDE

- BETON
- ISOLATIE
- BETONMETSSELWERK
- GYPROCWANDEN
- INHEEMS GROEN
- WATERDOOLATENDE GRIJZE KLINKERS
- RODE KLINKERS
- BETON
- GRIND
- ASFALT
- BESTAANDE HAAG
- GELIJKGRONDE BOORDSTEEN
- INHEEMSE HOOGSTAMMIGE BOOM
- SNEDE/TERRAINPROFIEL
- PERCEELSGRENS/ROOILIJN
- ASLIJNEN
- AS WEG
- RIOLERING HEMELWATER
- RIOLERING GRIJS WATER
- RIOLERING ZWART WATER
- WACHTLEIDING
- BESTAAND NIVEAU
- NIEUW NIVEAU
- OPSTAANDE BOORDSTEEN



DOSSIERNUMMER
17.3901
 DBA REFERENTIE
 201705388

PROJECT
 Bouw van 2 handelsruimtes met parking na afbraak van bestaande bebouwing

BOUWPLAATS
 Antwerpse Steenweg 17
 B-9080 LOCHRISTI

BOUWMEESTER
 De Croon nv
 Dennen 52
 B-9080 LOCHRISTI
 Datum: Handtekening

VOORWERF
 Nieuwe Toestand:
 Rioleringsplan totaal

Architect:
 S. MERTENS A. CROON
 architectuur architectuur
 Datum: Handtekening

BOUWAANVRAAG
 BA_1_N_2_riolering

Datum: 15/12/2017
 Schaal: 1/200
 Getekend: nt

Blaereberglaan 4/01 - 2800 Mechelen
 BT WTWVA 430 564 885
 Tel. 03-28 11 351 Fax 015-20 09 05
 Bank/Sanque 645-113394-81