

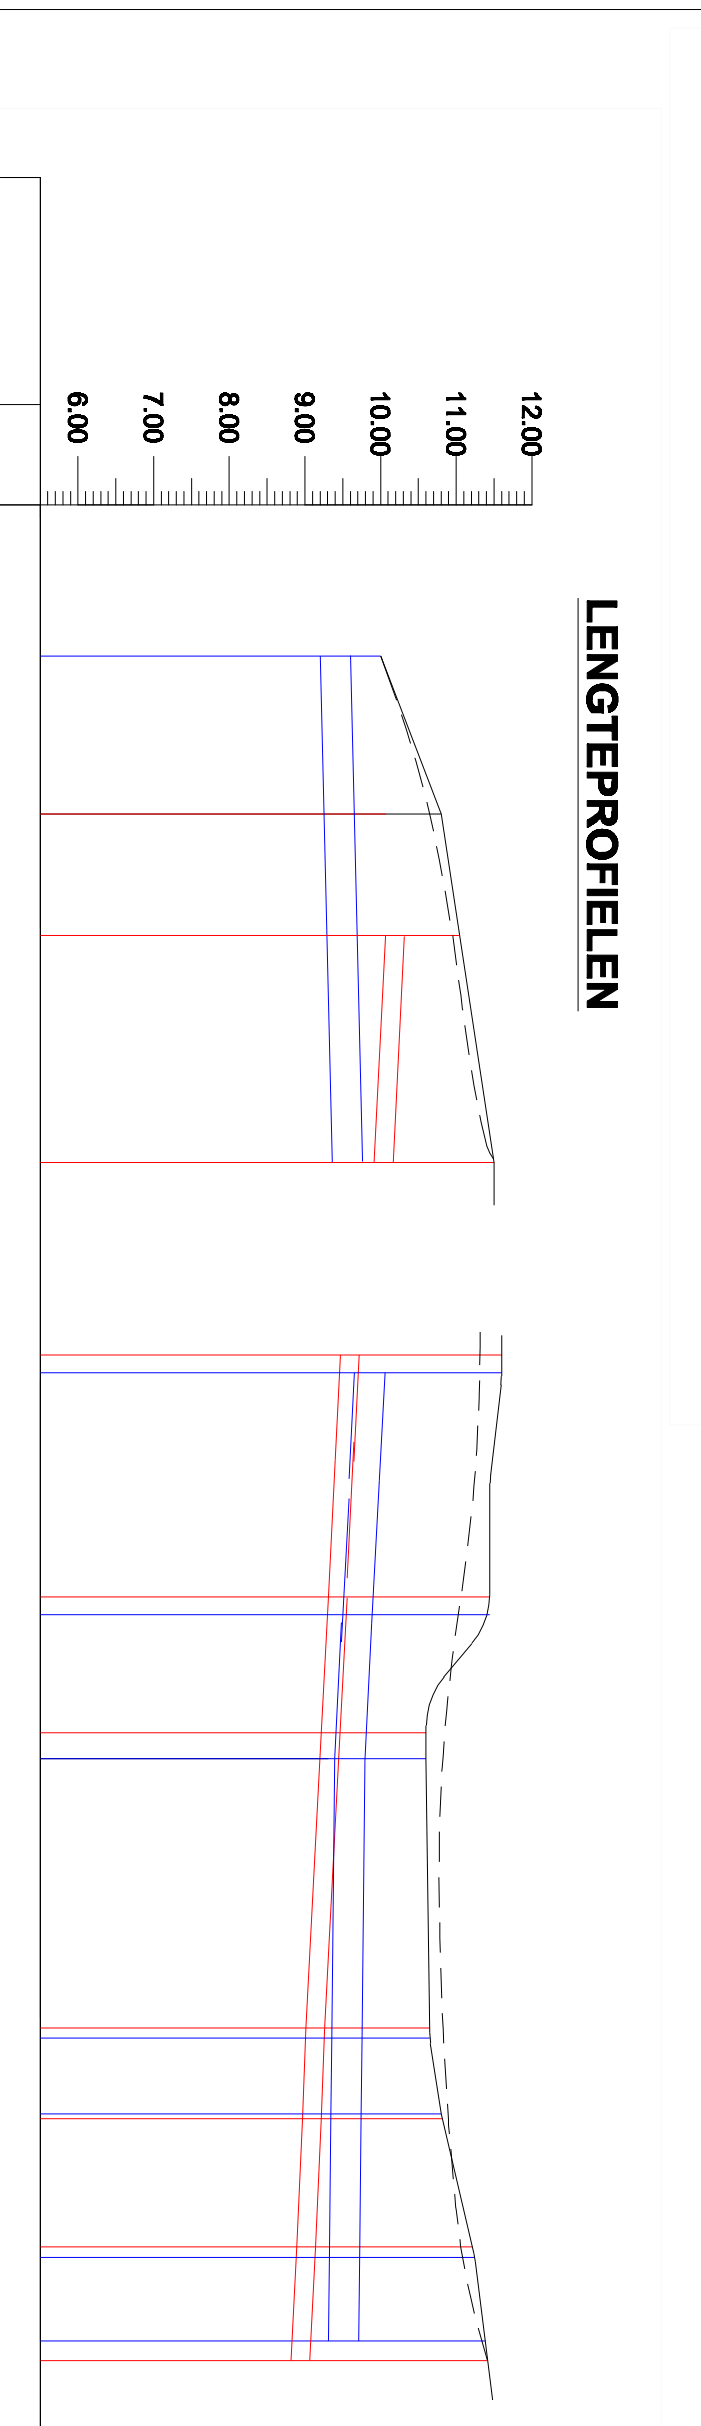
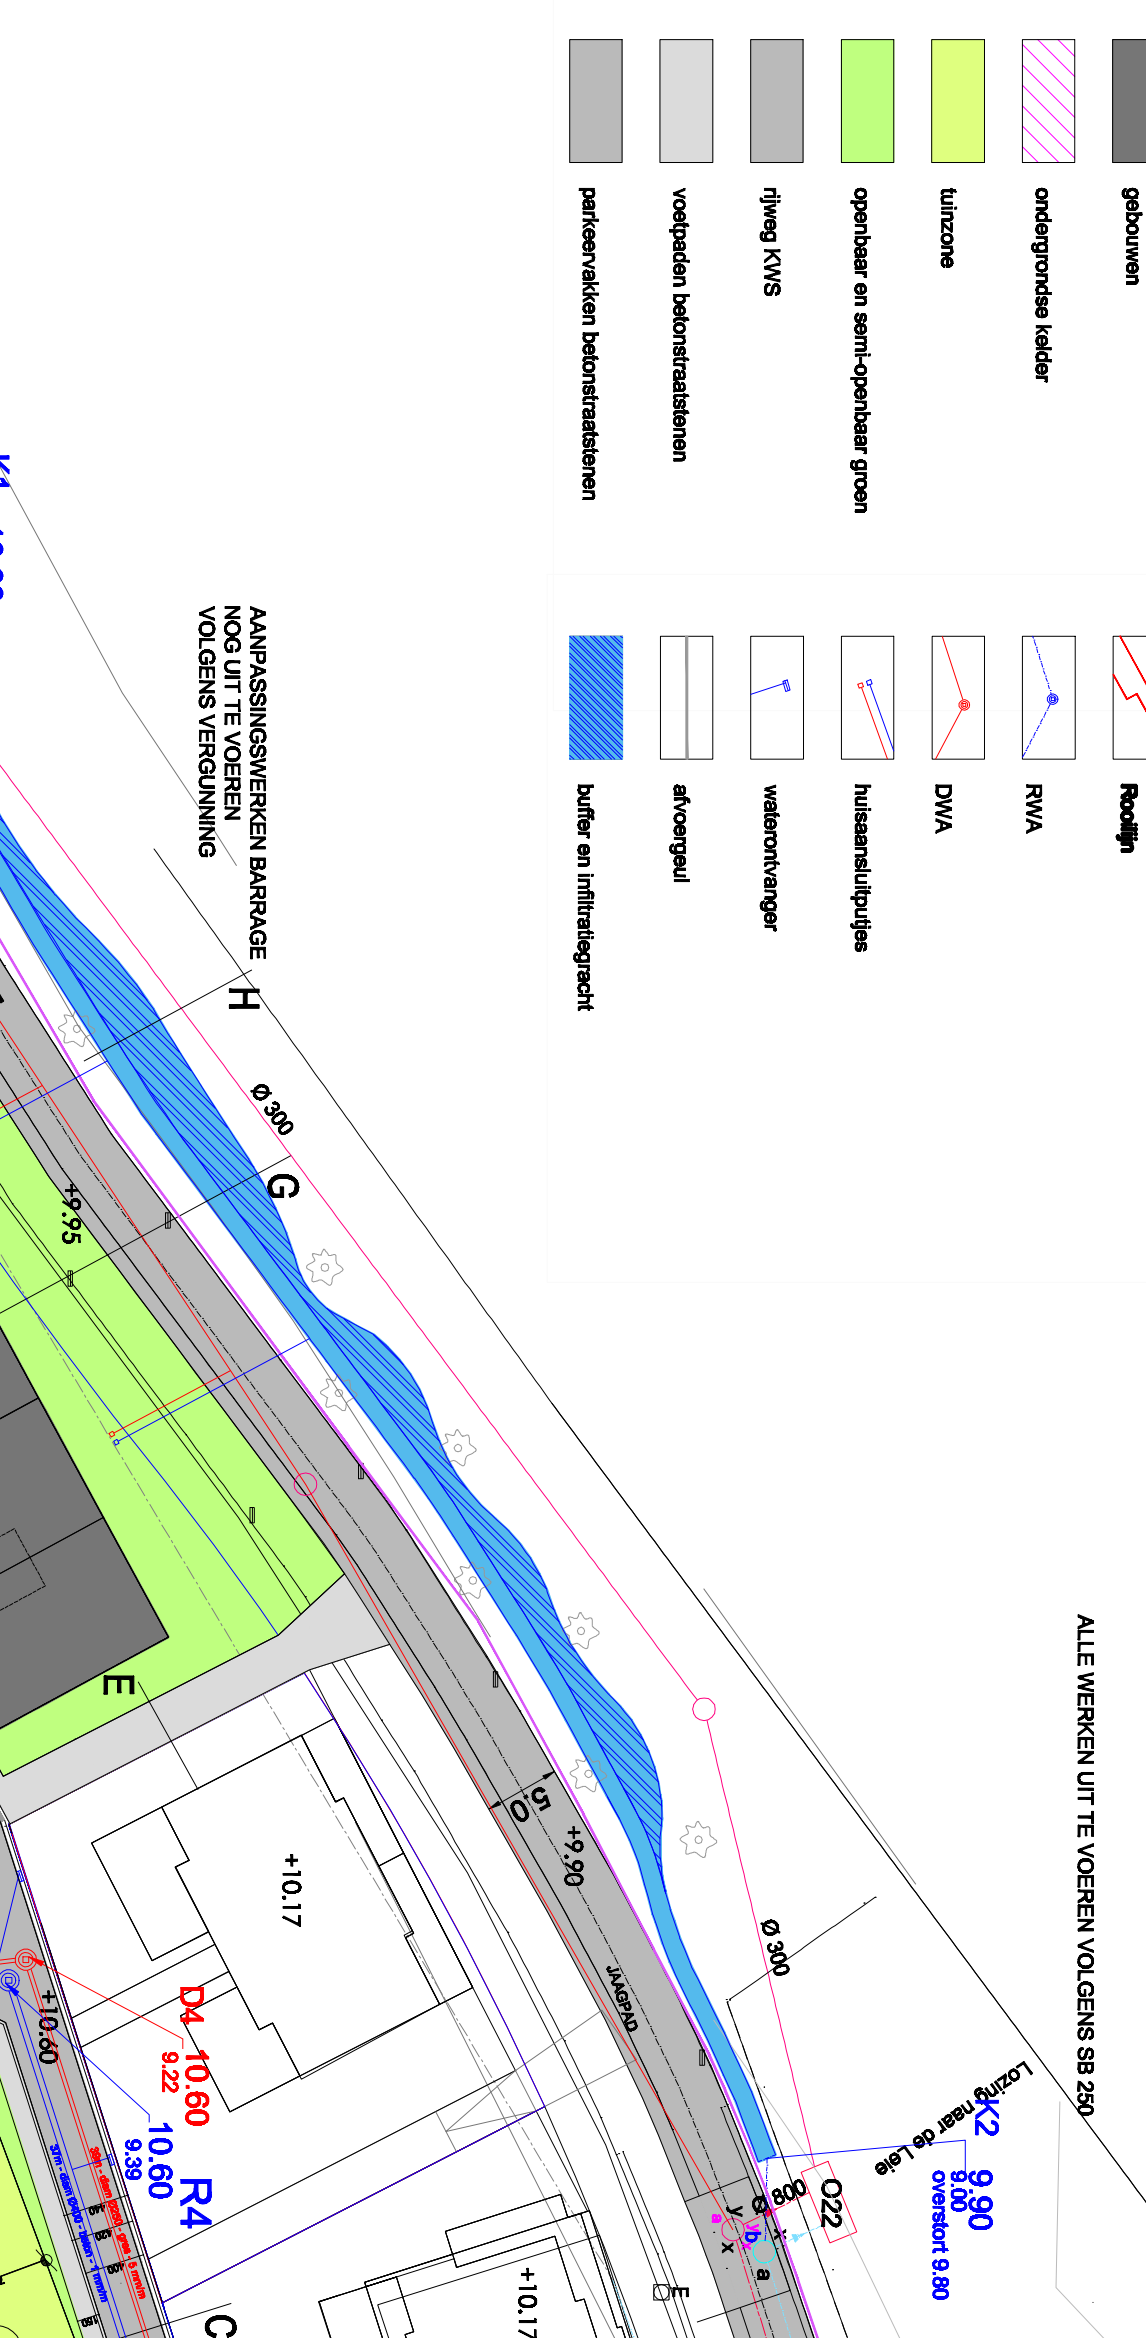
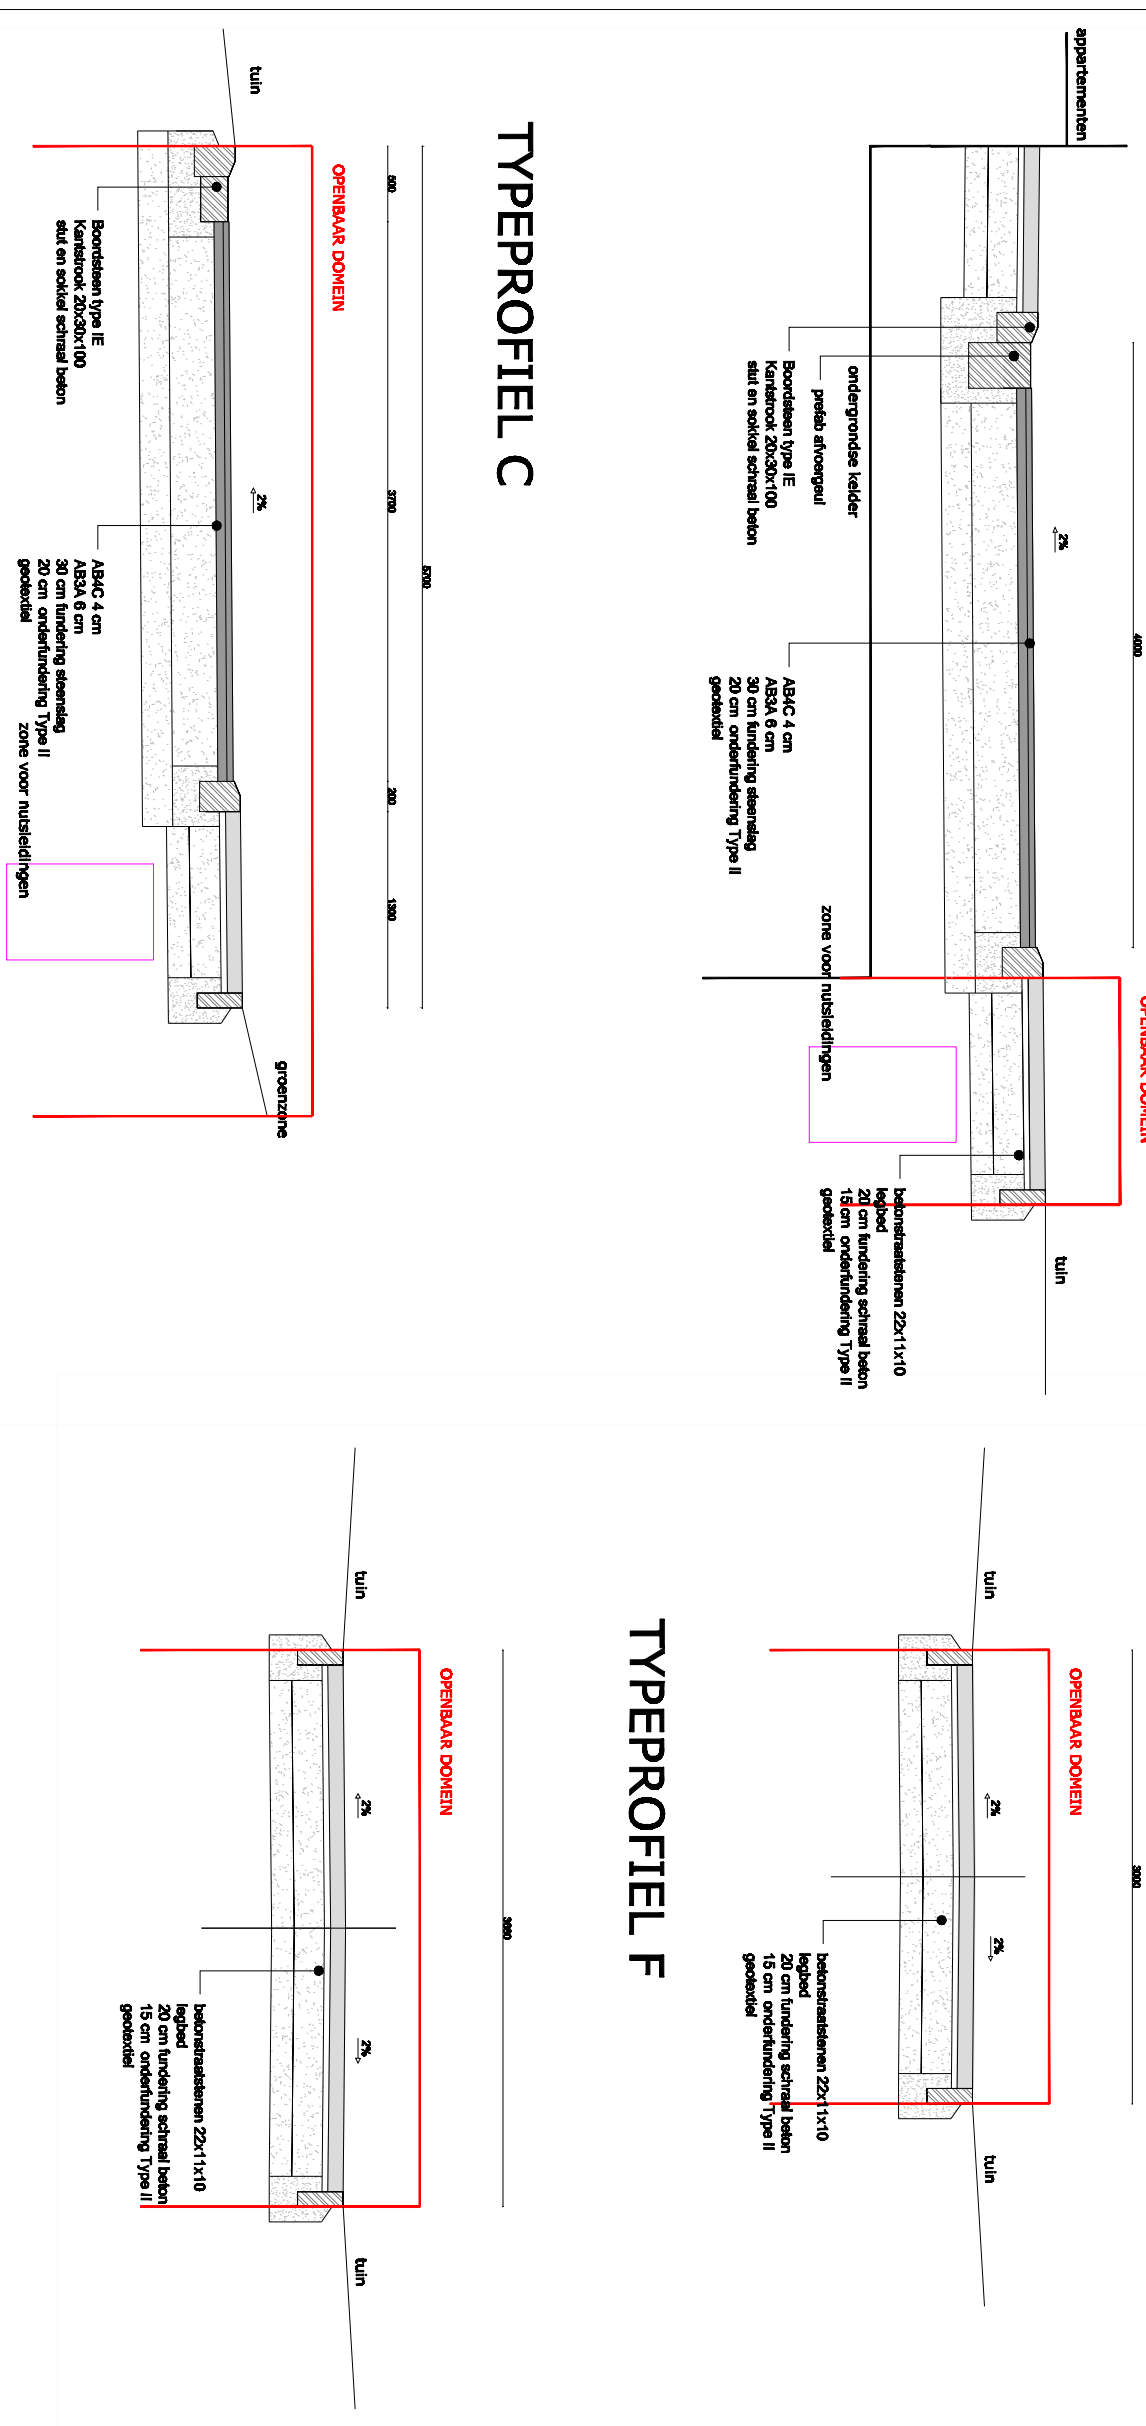
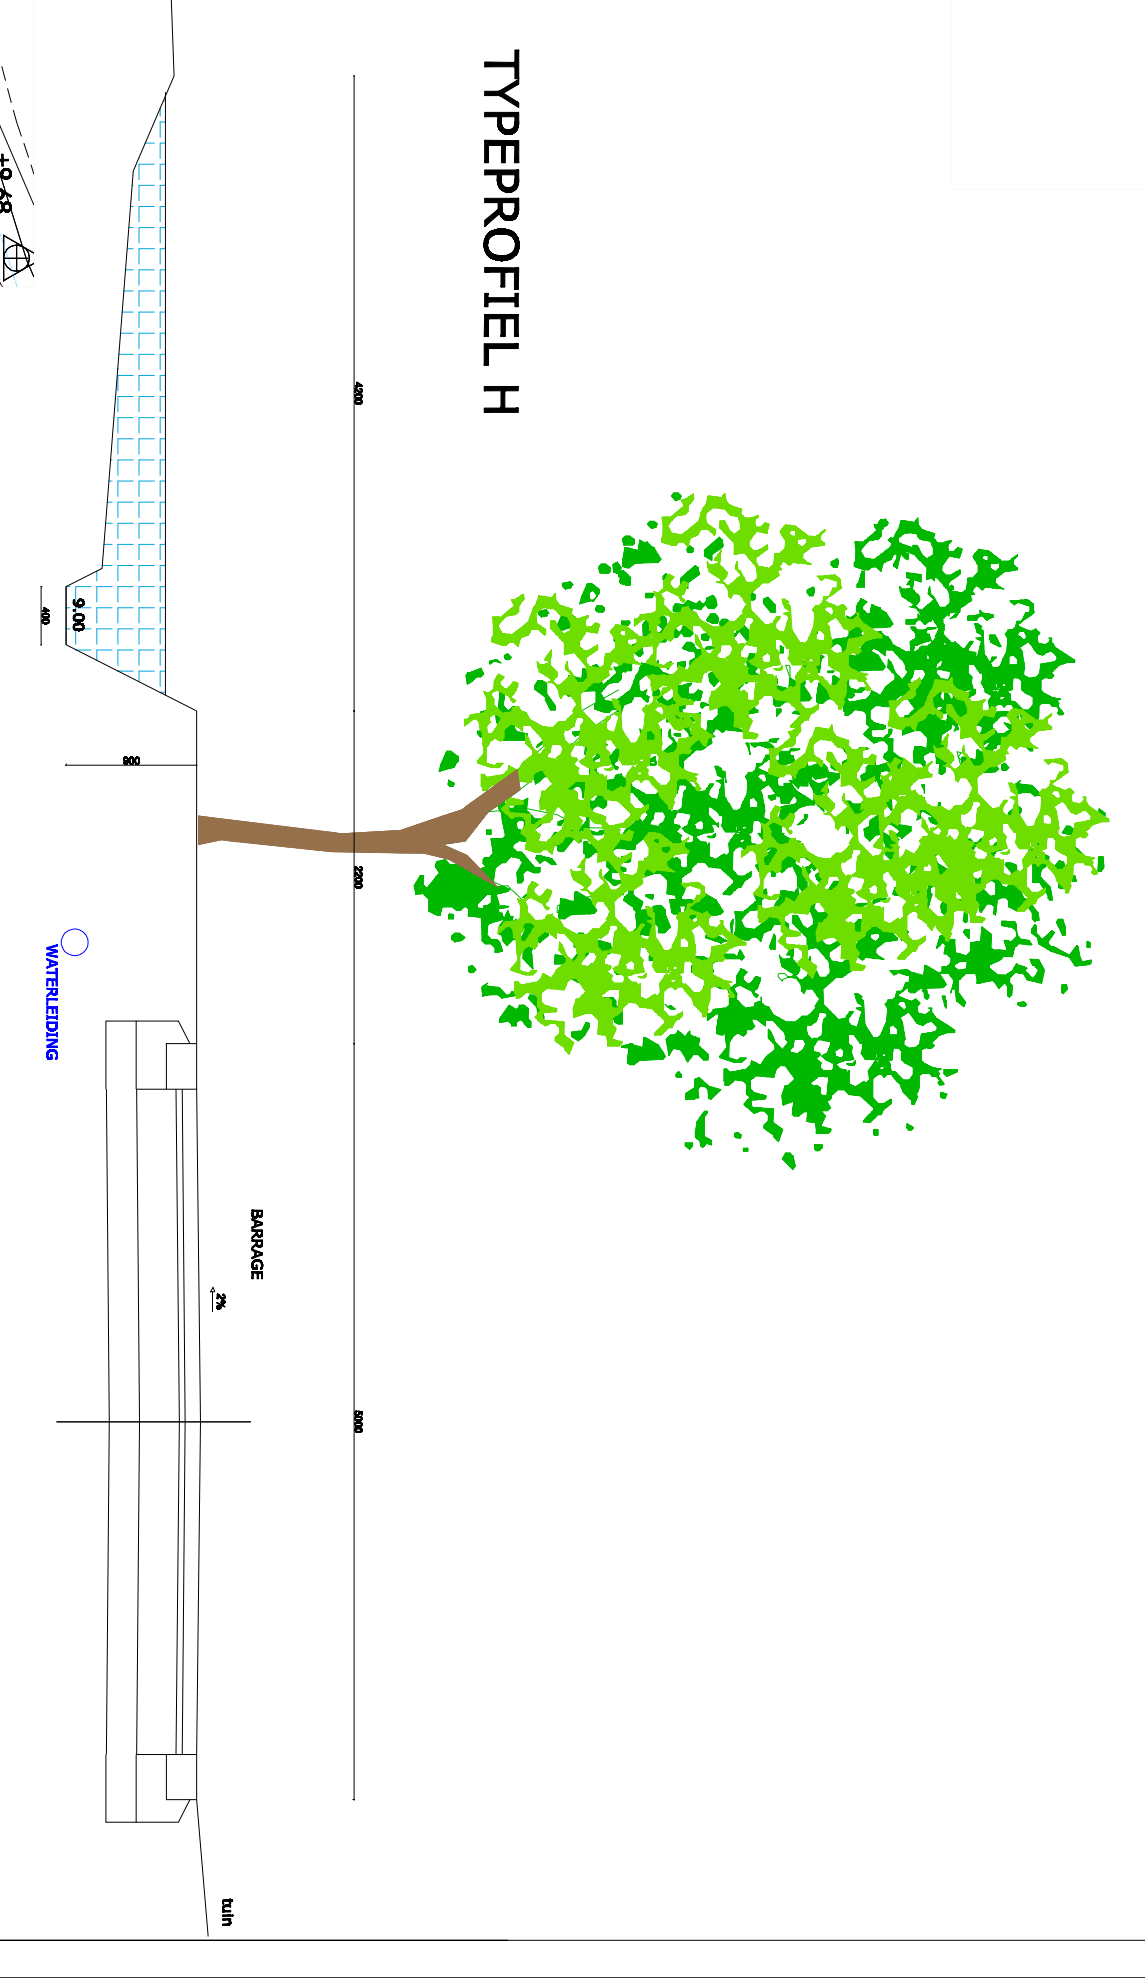
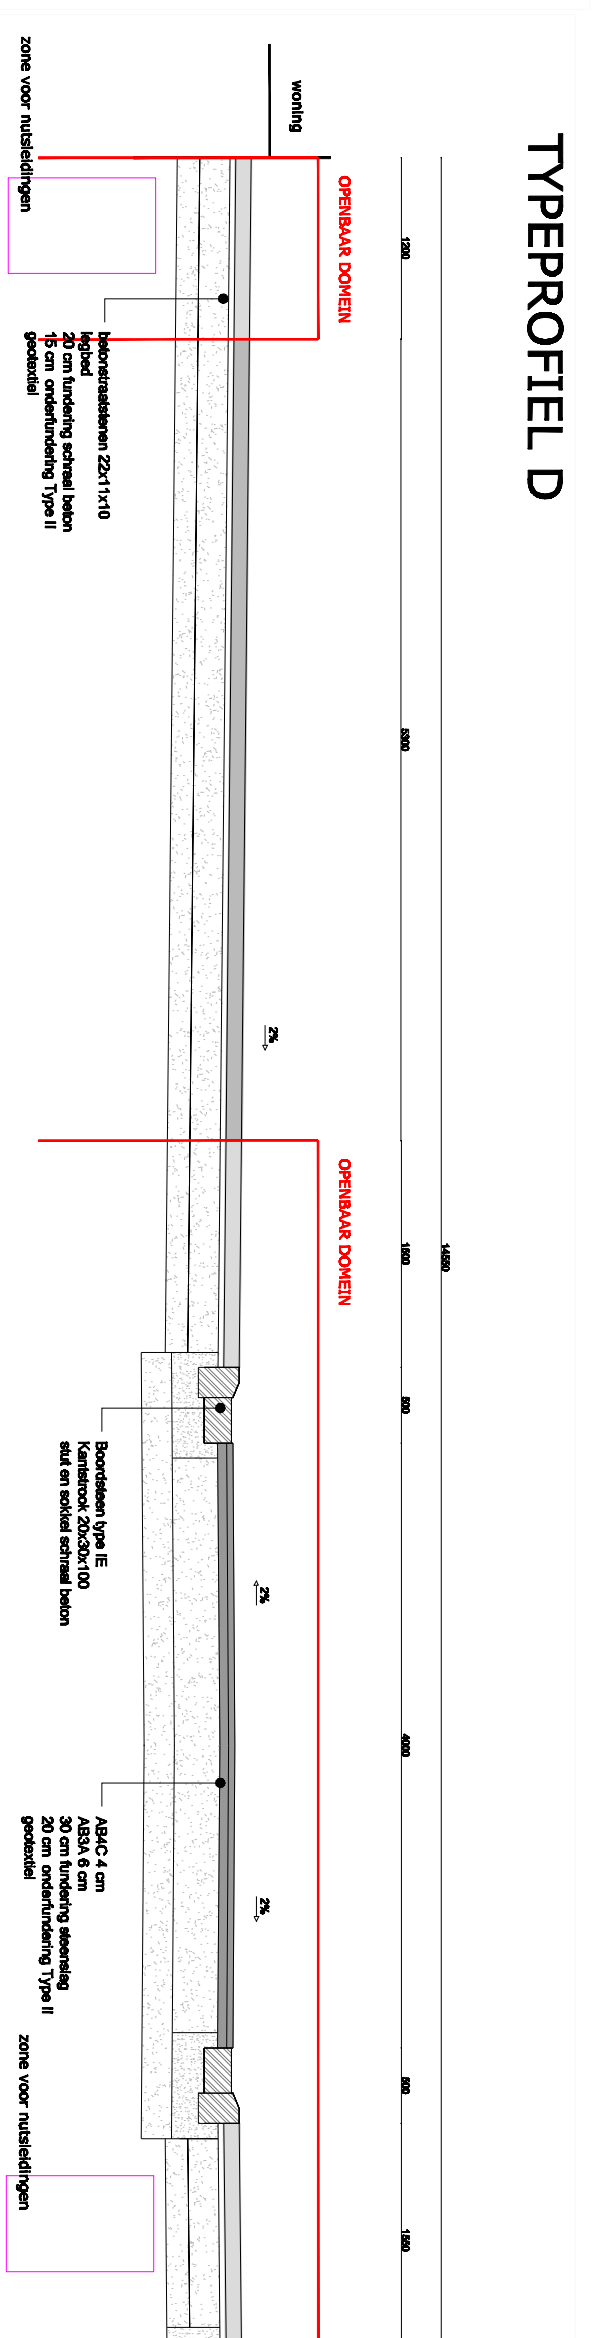


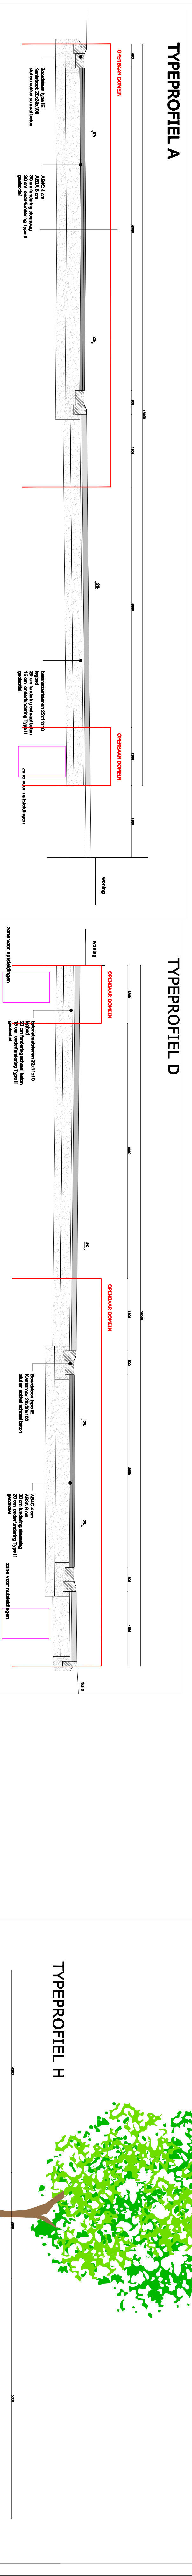


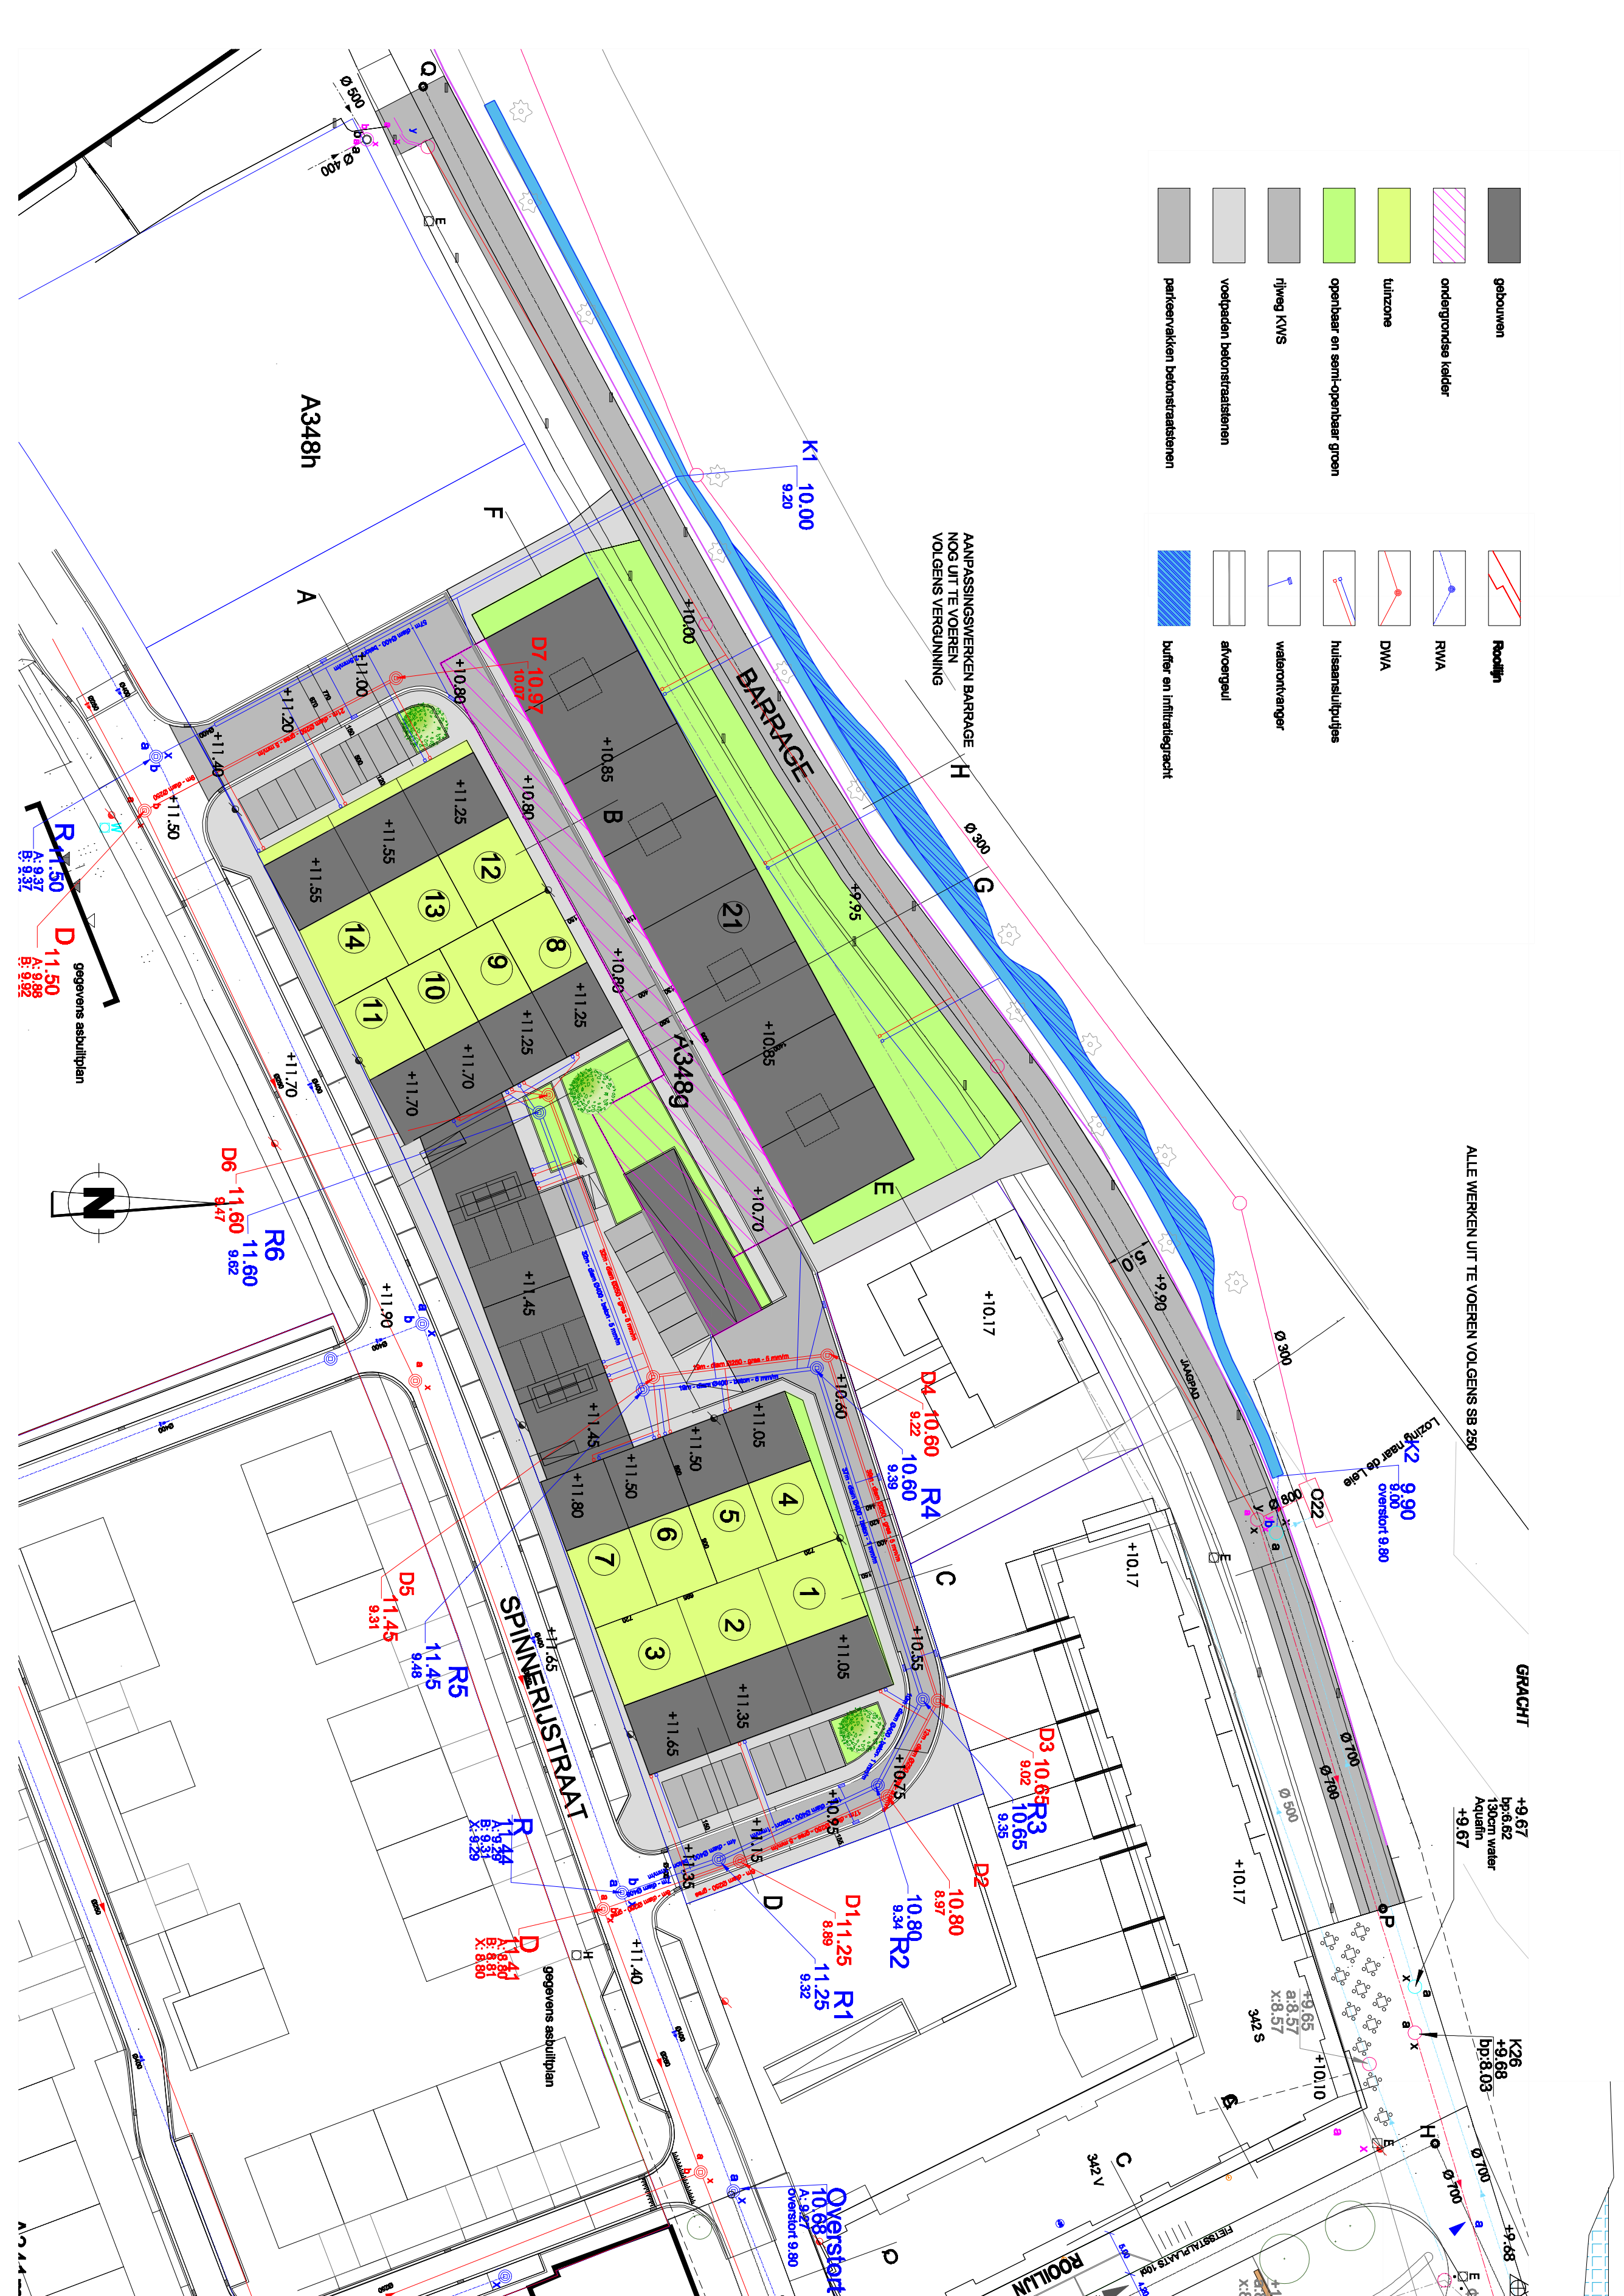

PROVINCE : WEST-VLAANDEREN

STAD : WAREGEM

PROJECT VERKAVELING

BARAGE - SPINNERIJSTRAAT

opdrachtgever:

Flanders Building Solutions bvba

Kapellestraat 117

8020 Oostkamp

studiebureau:

Infra Plan

Studiebureau Infrastructuur en Ruimtelijke Planning

Veiligheidscoördinatie en Keuring private hofslag

Gemeentestraat 66 Bus 1

8080 Dender

Christophe Van der Weken

tel: 0474 587 580

aanvrager:

SPINNERIJSTRAAT

INRICHTINGSPLAN

UITVOERINGSPLAN - PROFIELEN

Index	Datum	Omschrijving	Schaal

Projectnummer : 233

Plannummer : 212