



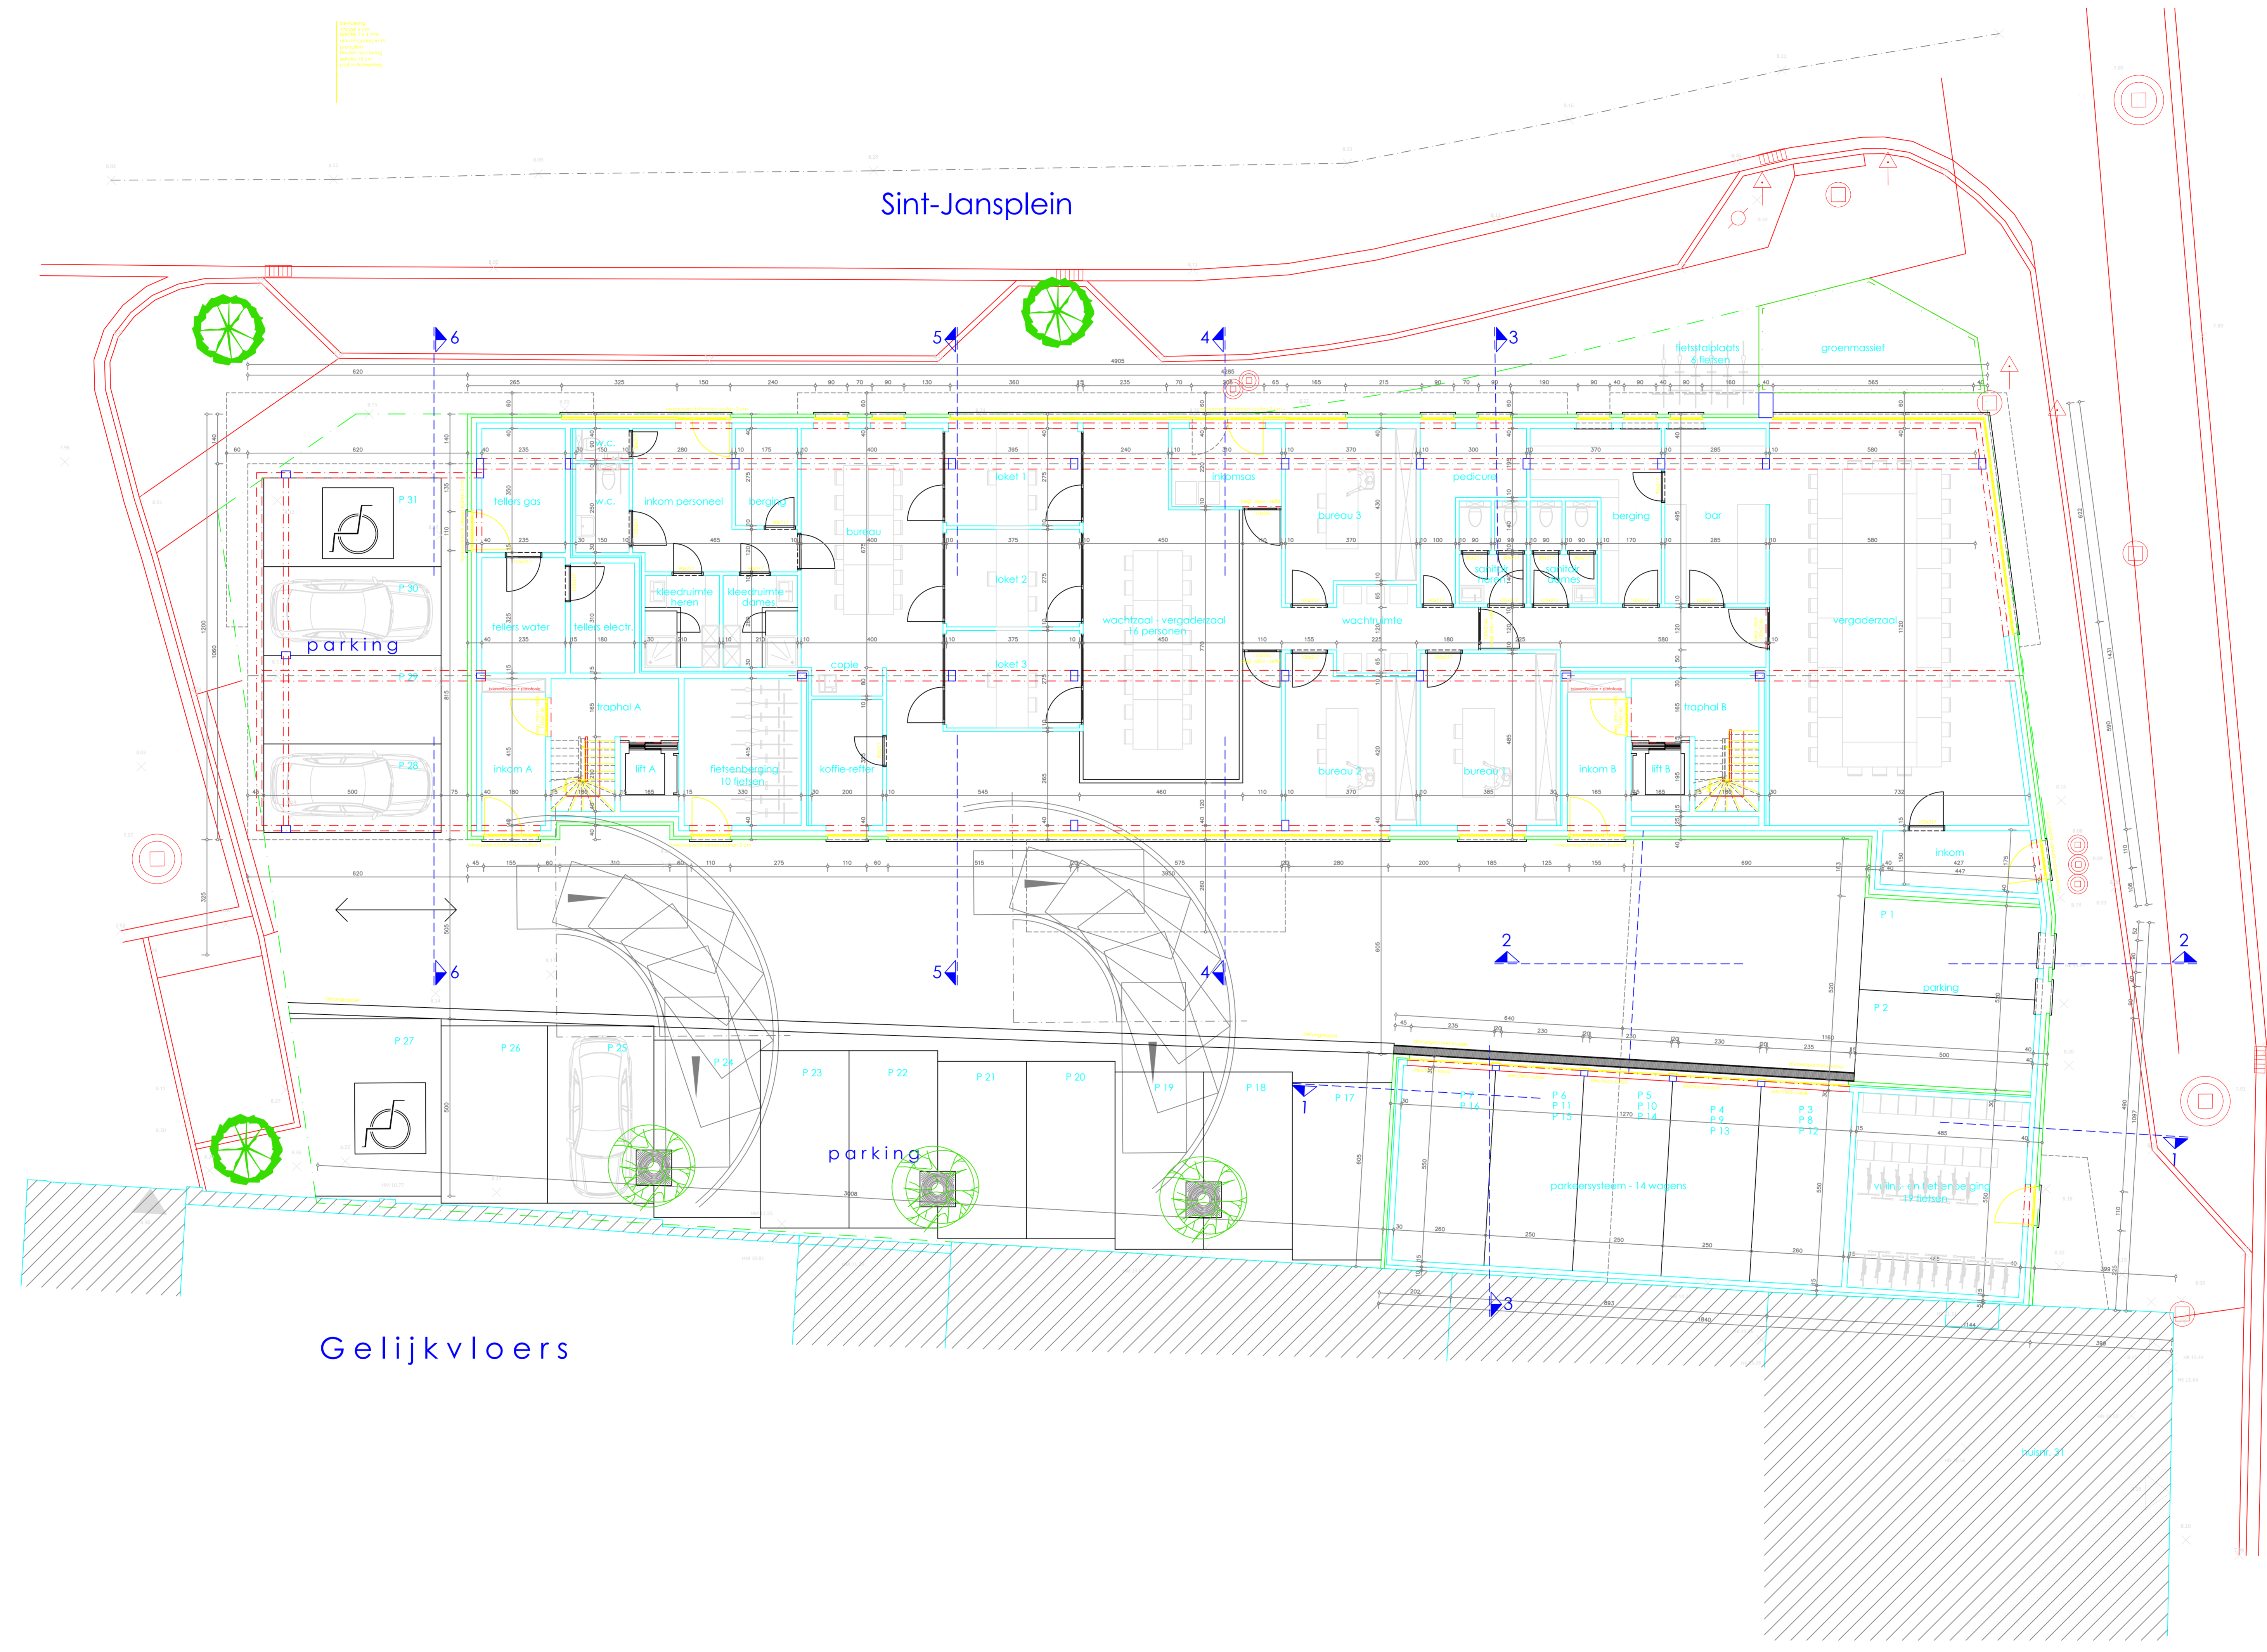

Sint-Jansplein

Gelijkvloers

Krijt 31