


BLOK B

BLOK A

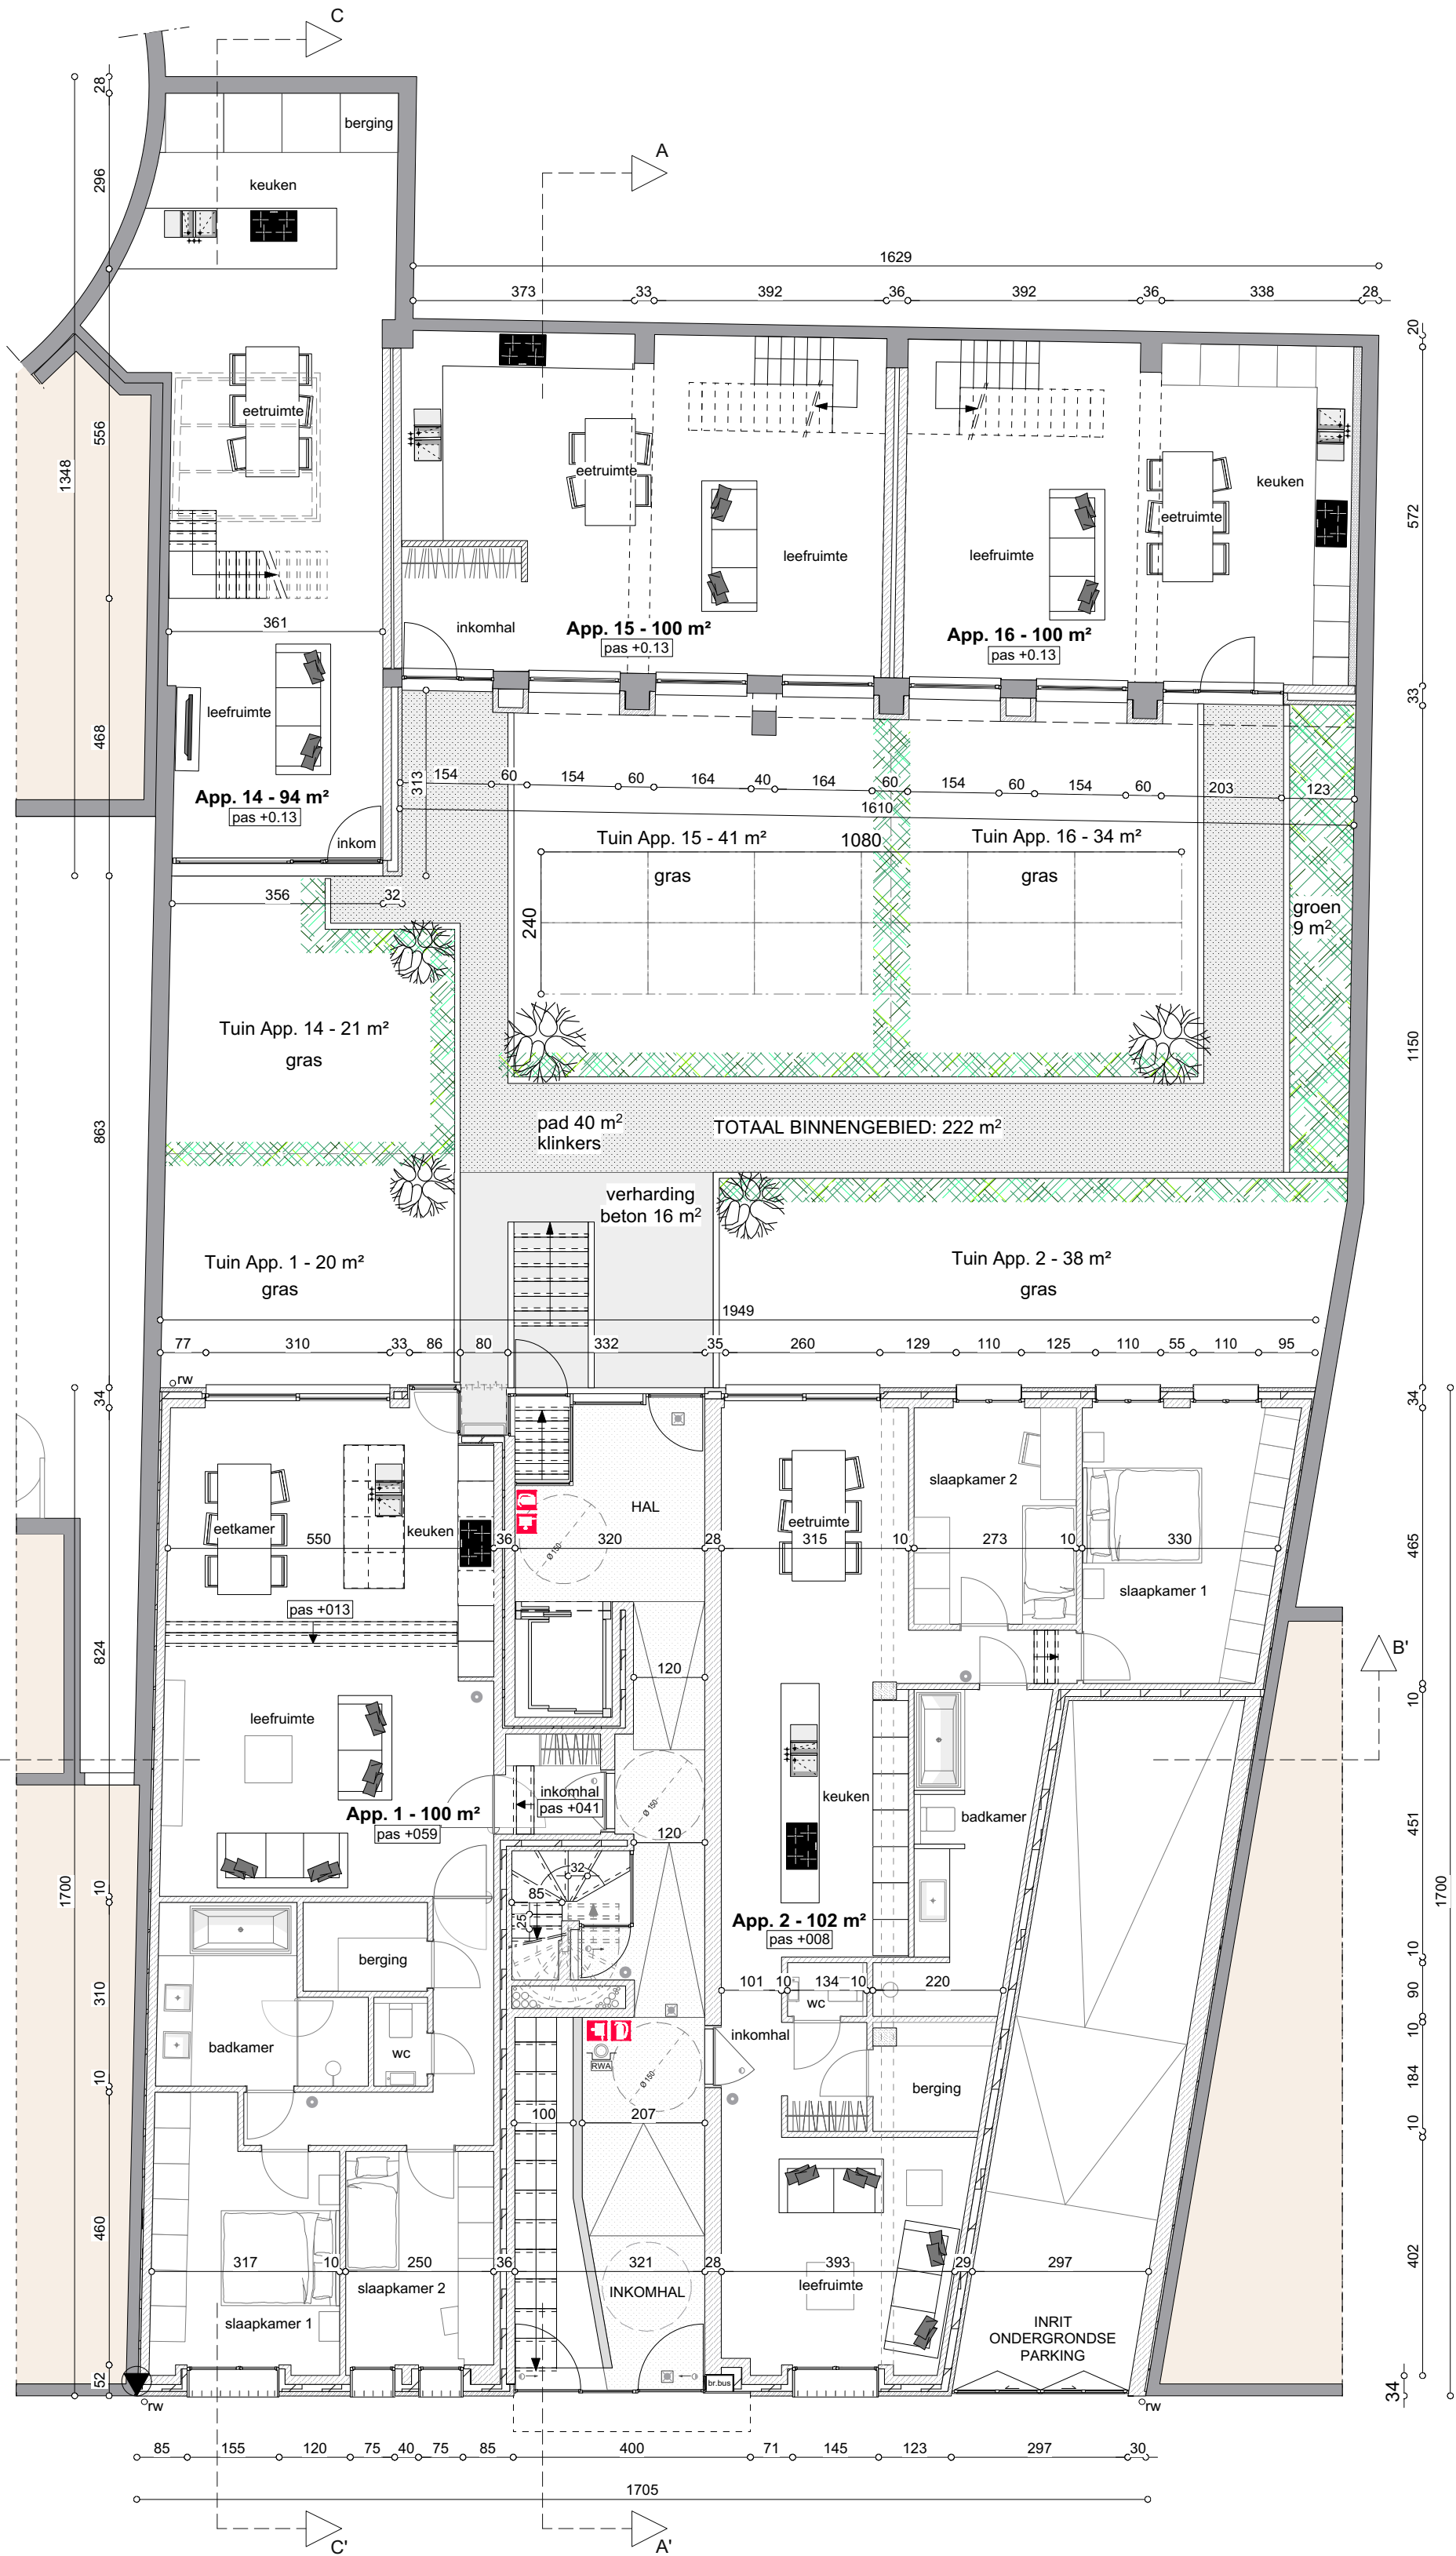

GELIJKVLOERS NIEUWE TOESTAND
1/100

0 100 200 300
cm