


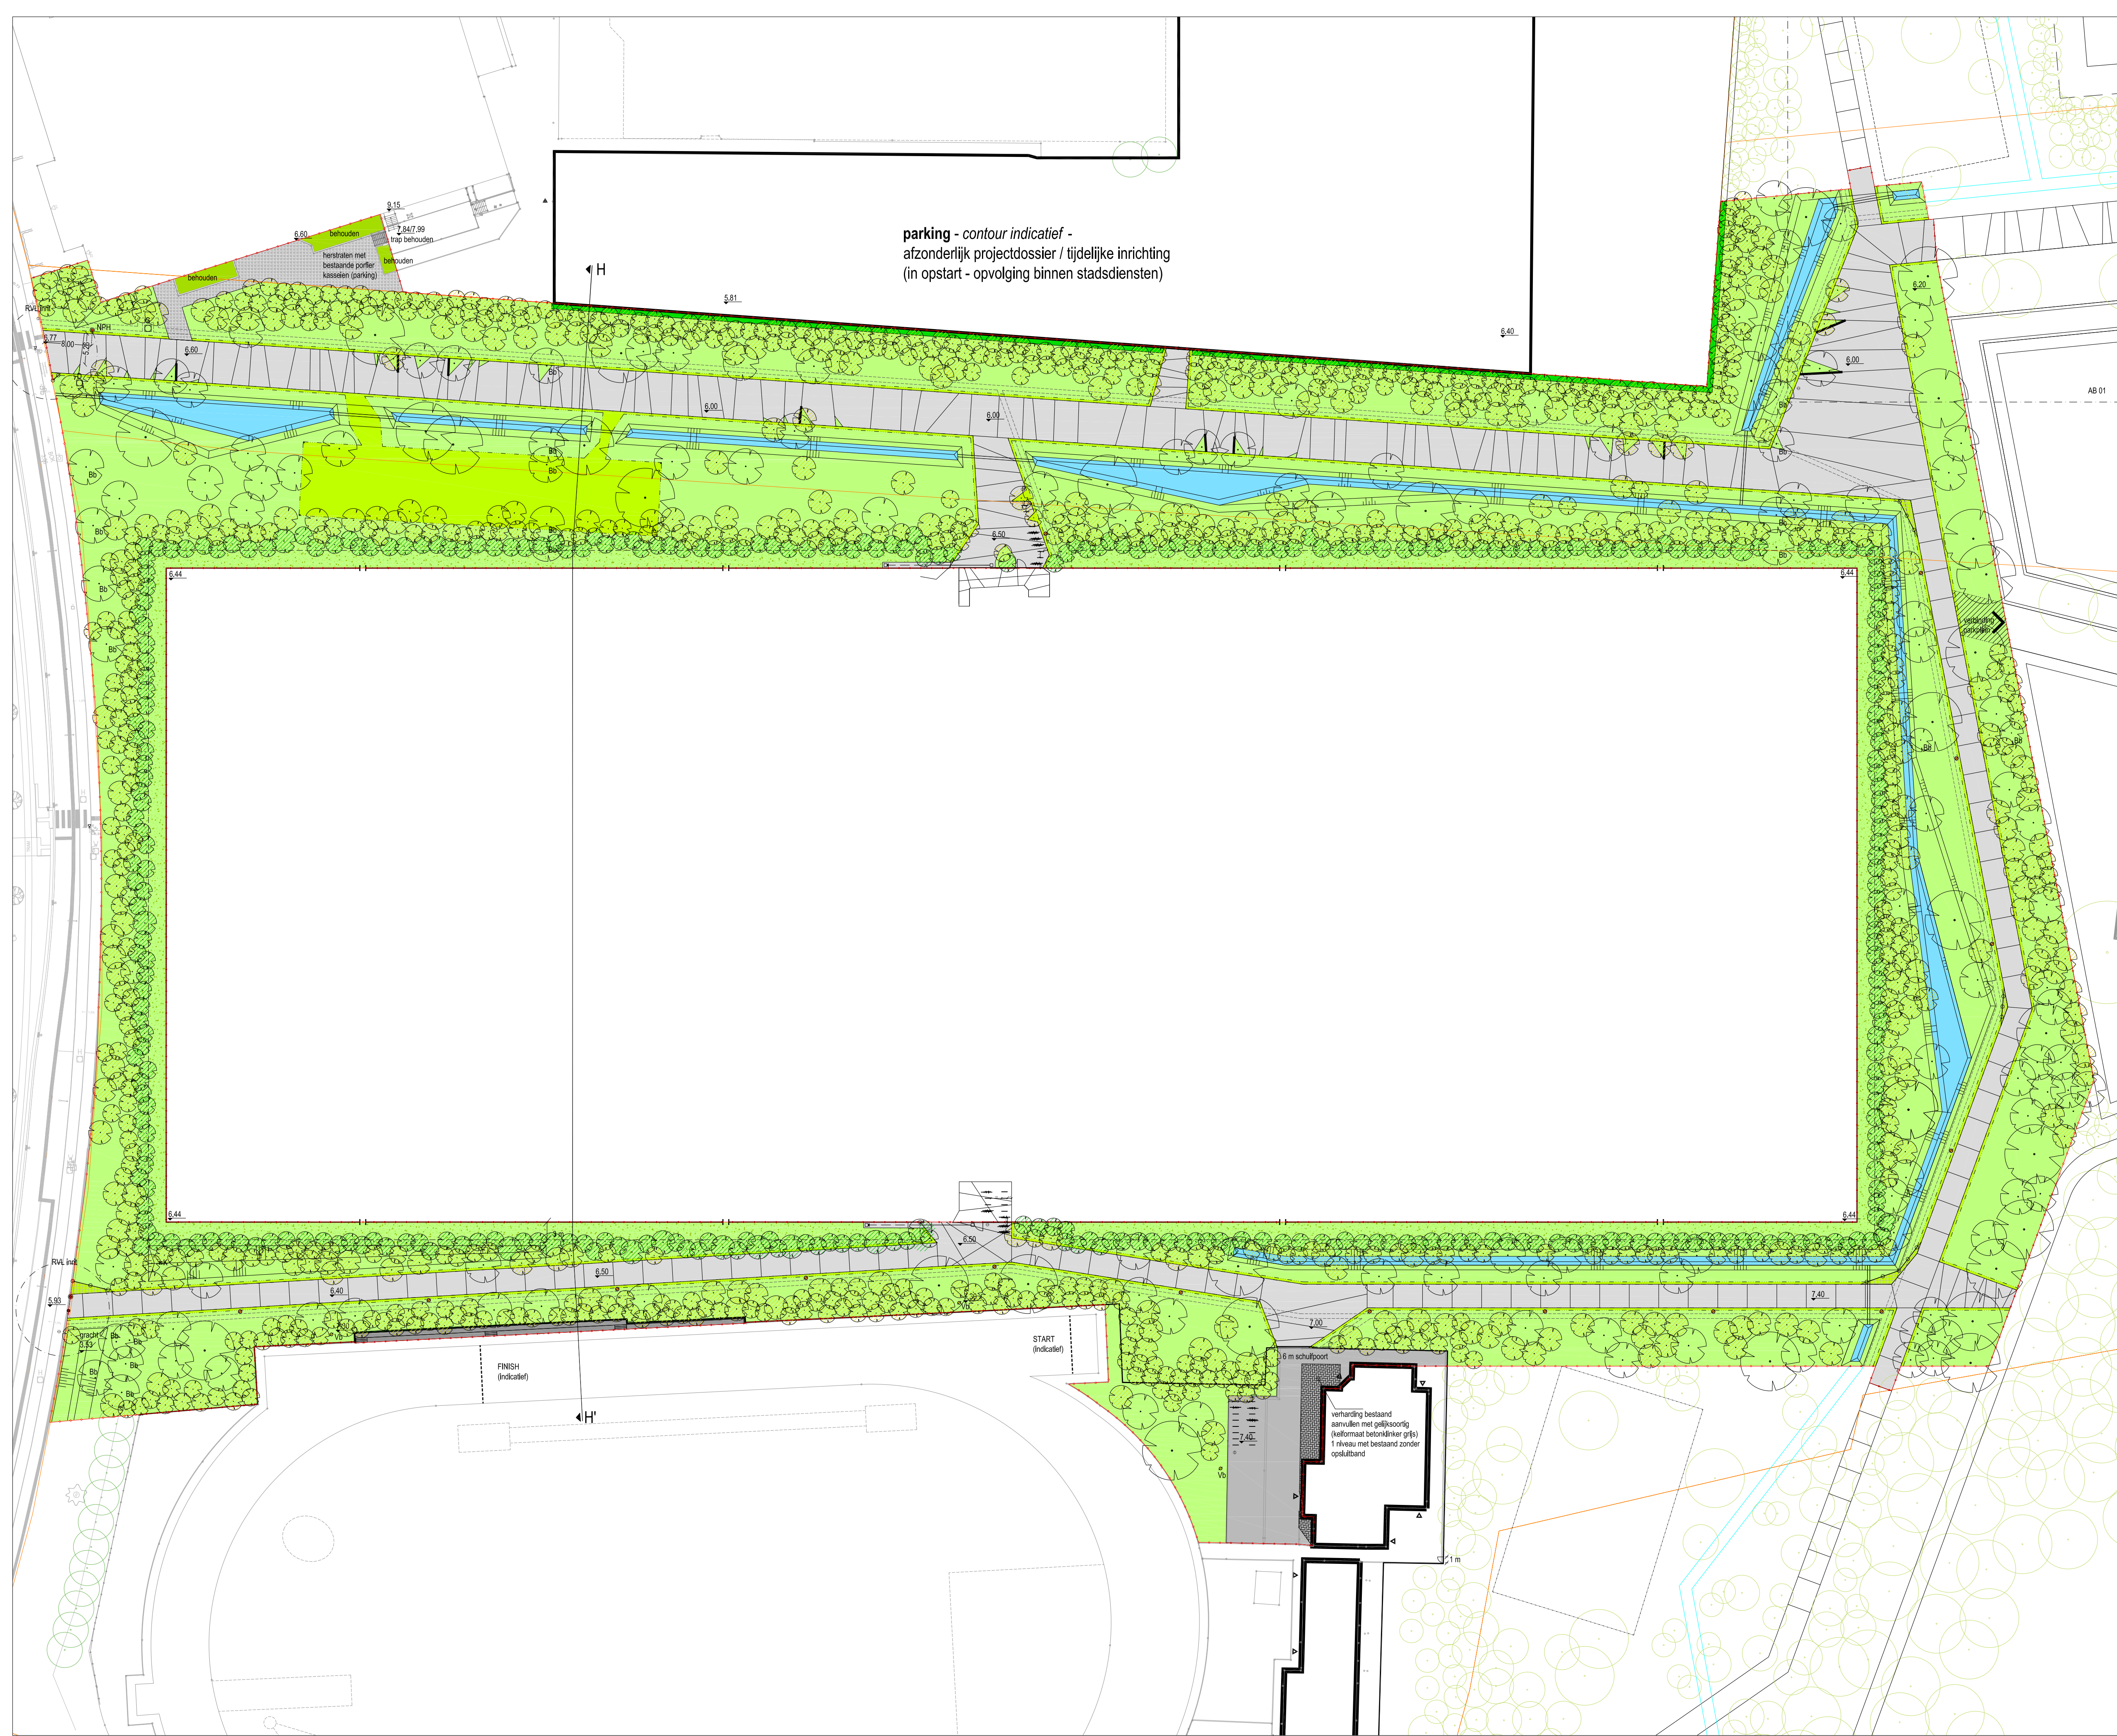

LEGENDA

verharding paden voegen

in situ gestort beton met dilatatievoeg,
fijne geborsteld, licht grijs

verharding bestaand behouden

ter plaatse van de atletiekbaan

bestaande verharding aanvullen

ter plaatse van de atletiekbaan; aanvullen met gelijksoortig
(keefmaat betonlinker grijs), 1 niveau met bestaand, geen band

verharding herstraten

ter plaatse van de jabaan, hergebruik bestaande porfier
kasselen (parking)

zuiverheidsboord

40 cm intensief gemaaid gras rondom parkpaden

verbinding met parkplein

materialisatie, afmeting en positie nader te bepalen

"grindgazon"

verstekt gazon voor brandveerbelasting

houten paaltjes langs grindgazon

materiaal hout, tussenafstand 1,5 m, 40 cm boven maaiveld

extensief gemaaid gras

grasmengsel en maaibeeld n.t.b.

intensief gemaaid gras met hoekaanduiding

grasmengsel en maaibeeld n.t.b.
hoekaaanduiding d.m.v. 20 x 20 cm betondal kleur antraciet

bestaande beplanting te behouden

ter plaatse van de jabaan

wadi

zie profiel, diepte min. 70 cm onder peil pad, talud min 1/2,
extensief gemaaid

duiker

diepte min. 70 cm onder peil pad, diameter duikerbuis 40 cm

bomen bestaand

bomen nieuw parksolitairen & accenten

zie beplantingsprincipe

bomen nieuw bloesemwandeling

zie beplantingsprincipe

bomen nieuw programmakamers

aan te vullen met aan te planten bosgoed
zie beplantingsprincipe

bomen nieuw programmakamers - 1e lijn

aan te vullen met aan te planten bosgoed
zie beplantingsprincipe

kruidlaag

zie beplantingsprincipe

poort voetbalclub

1 groot deel brandweer (schuifpoort)
1 klein deel voetgangers (draaiport)
elgenschappen conform bestek voetbalclub

hekwerk atletiek

bestaand en/of aanvullen, groen

poort schuifstelsysteem hek atletiek

type n.t.b., gepoedercoat stadsgrijs

tribune atletiek

zie detaildoorsnede
bestaande elektriciteitskasten (voor mobiele scoreborden)
in tribunezone verwijderen

verlichting atletiek bestaand

2 x hoge mast, 1 x standaard mast

verlichting 4m pad

Philips mini city soul, 60 cm uit pad,
hoogte/tussenafstand 4/32m, gepoedercoat stadsgrijs

verlichting 7m [ad

Philips mini city soul, 60 cm uit pad,
hoogte/tussenafstand 5/36m, gepoedercoat stadsgrijs

breekpaal

om autoverkeer te weren, standaard stadsmobiliaris type SA/PA/01,
brekend zonder reflecterende ststrip, gepoedercoat stadsgrijs

vaste paal

om autoverkeer te weren, standaard stadsmobiliaris type SA/PA/01,
zonder reflecterende ststrip, gepoedercoat stadsgrijs

nummerbordherkenningssysteem

paal met camera, exacte positie en typeomschrijving tijdens
uitvoering te bepalen

afvalbak

7 stuks waarvan 2 op trottoir Ruggelvelklaan, standaard
stadsmobiliaris type SA/AB/05, gepoedercoat stadsgrijs

aanduiding bank

zhelement gebaseerd op nieuwe standaard meubilair Antwerpen
betonnen sokkel antraciet glad beton

aanduiding nuttsleuf

breedte sleuf 80 cm, afstand tot verlichting / bomen min. 40 cm

aanduiding riooltracé met putten

aanduiding max. afstand bomen tot sportclub

aanduiding straatkolk, plaatsing laagste punt

aanduiding straatkap water

aanduiding straatkap gas / divers

aanduiding (onderwater)talud

aansluiting Ruggelvelklaan

inrit met verlaagd borduur toevoegen in
ontwerp Ruggelvelklaan

aansluiting huidige situatie

zie detail voor uitwerking aansluiting park F1
en bestaand

aanduiding hoogte

aanduiding snedes

voorwerp van de bouwvraag

RUP lijn

HOSPER - BUUR

Plankaart Park Fase 1

PROJECT : Antwerpen Park Groot Schijn

ONTWERPERS :
HOSPER
Hanselme Kijne
Raquel van Dorsselaar

BLAD : 1

FORMAAT : A-1

DATUM : 25/02/2016

SCHAAL 1:500

HOSPER
Postbus 5231
2000 CE Haarlem
Nederland
www.hosper.nl

BUUR
Sukkestaat 79 / 03.02
3000 Leuven
België
www.buur.be