


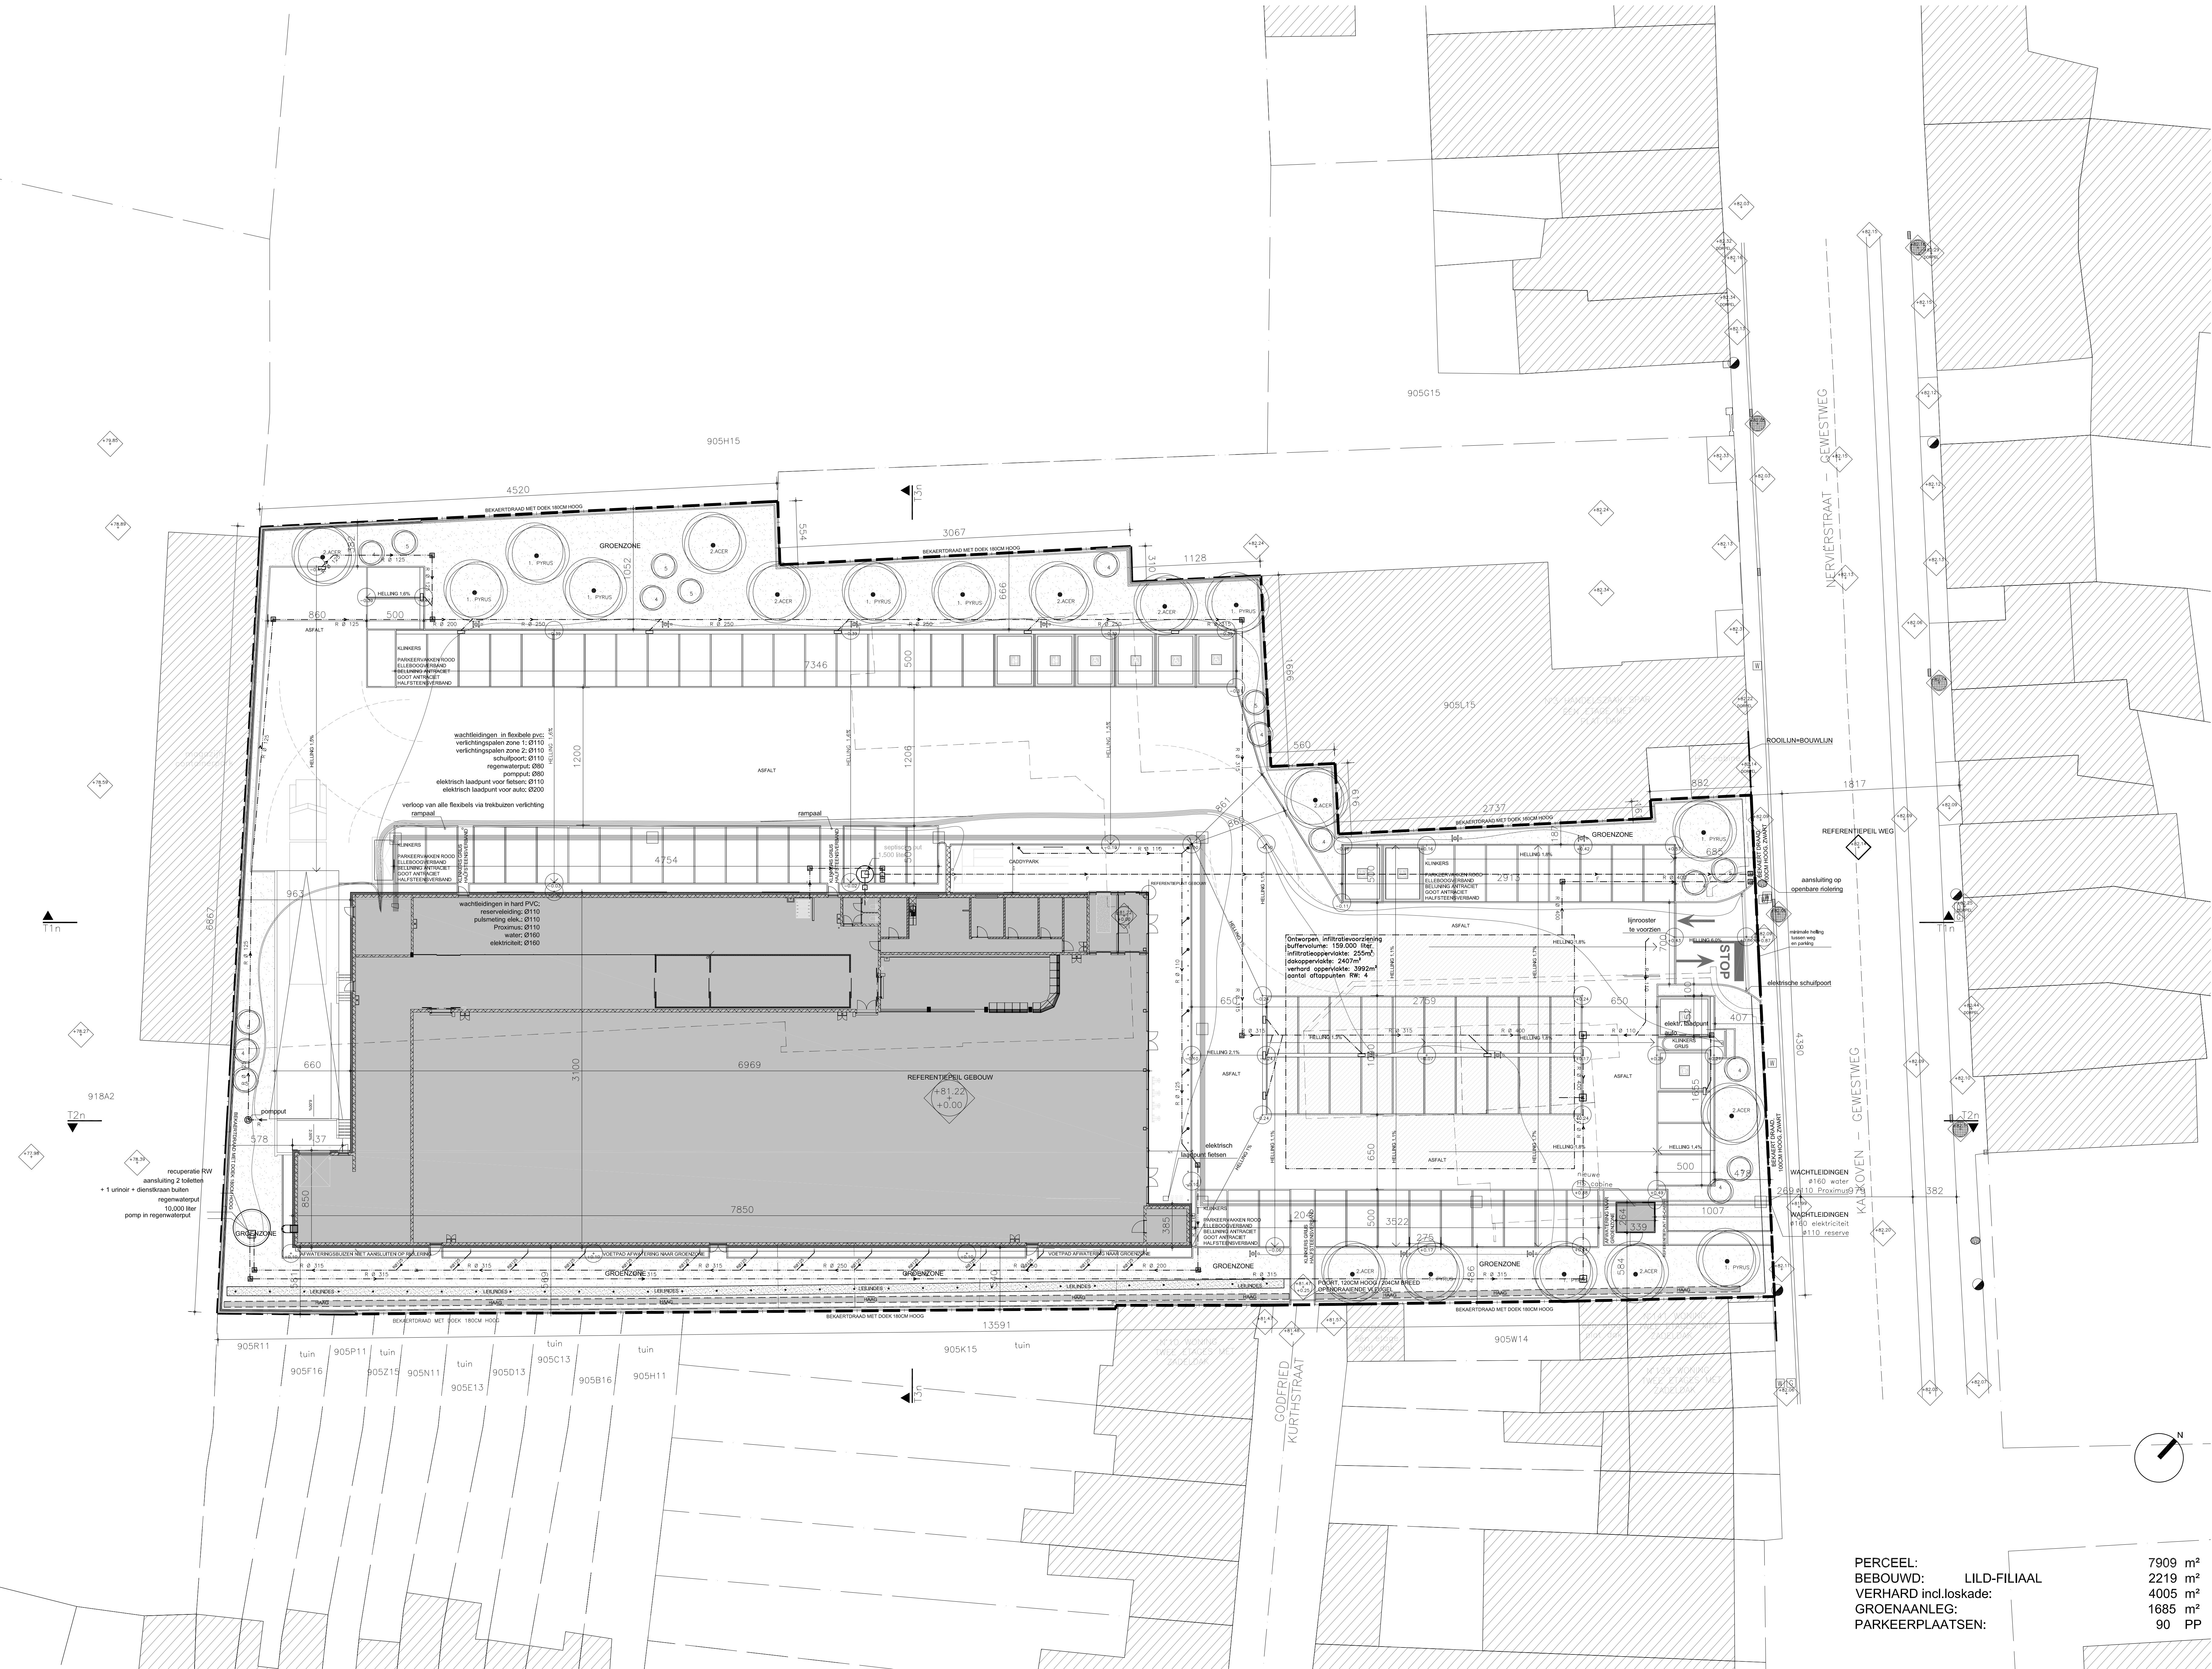

PERCEEL: 7909 m²
BEBOUWD: 2219 m²
VERHARD incl. loskade: 4005 m²
GROENANLEG: 1685 m²
PARKEERPLAATSEN: 90 PP



RIK DE VOOCHT ARCHITECTEN

RIK DE VOOCHT
R. architect - zaakvoerder
Kalkoven 143-145, 9050 Asse
www.rikvoocht.be

BOUWHEER: LIDL BELGIUM GmbH & Co. KG
Guldensporenpark 90 blok J
Asse Business Park
B 9020 MESELEBEKE

PROJECT: AFBRAAK VAN DE BESTAANDE GEBOUWEN EN
NIEUWBOUW VAN EEN LIDL GROOTWARENHUIS MET
BIJHORENDE PARKING

BOUWPLAATS: Kalkoven 143-145, nervierstraat 1
1730 Asse

Kad: 1'afld. sec, F nr's 905A15, 905C16, 905M13, 905N13

ONDERWERP: ONTWERPEN TOESTAND
BA_LIDL ASSE_I_N_01
INPLANTING

Bouwheer: LIDL BELGIUM GmbH & Co. KG
Datum: 05.12.2017

Elise Van Cauwen
Senior Expansie manager

RIK DE VOOCHT
R. architect - zaakvoerder

WIJZIGINGEN	FASE	PLANNUMMER	INDEX
a	-	-	-
b	-	-	-
c	-	-	-
d	-	-	-
e	-	-	-
f	-	-	-

Datum: 05/12/2017
Schaal: 1:200
Getekend: