



LEGENDE

Percelsgrens
 Oriënterend bodemonderzoek:
 Boorpunt
 Peilbuis
 Beschrijvend bodemonderzoek:
 Boorpunt
 Peilbuis
 Geïsoleerde boring

A: Opgevulde ondergrondse dieseltank met verdeelpomp (A)
 B: Bovengrondse dieseltank ca 10.000 l
 C: Opslag oliën
 D: Opslag wrakken
 E: Smeerput
 F: Tijdelijke opslag uitgegraven bodem
 G: Voornalige leerloot(er)j (vermoedelijke locatie)

Verontreiniging in de grond mg/kg ds
 Verontreiniging in het grondwater µg/l
> bodemsaneringsnorm
 > richtwaarde
 > streefwaarde

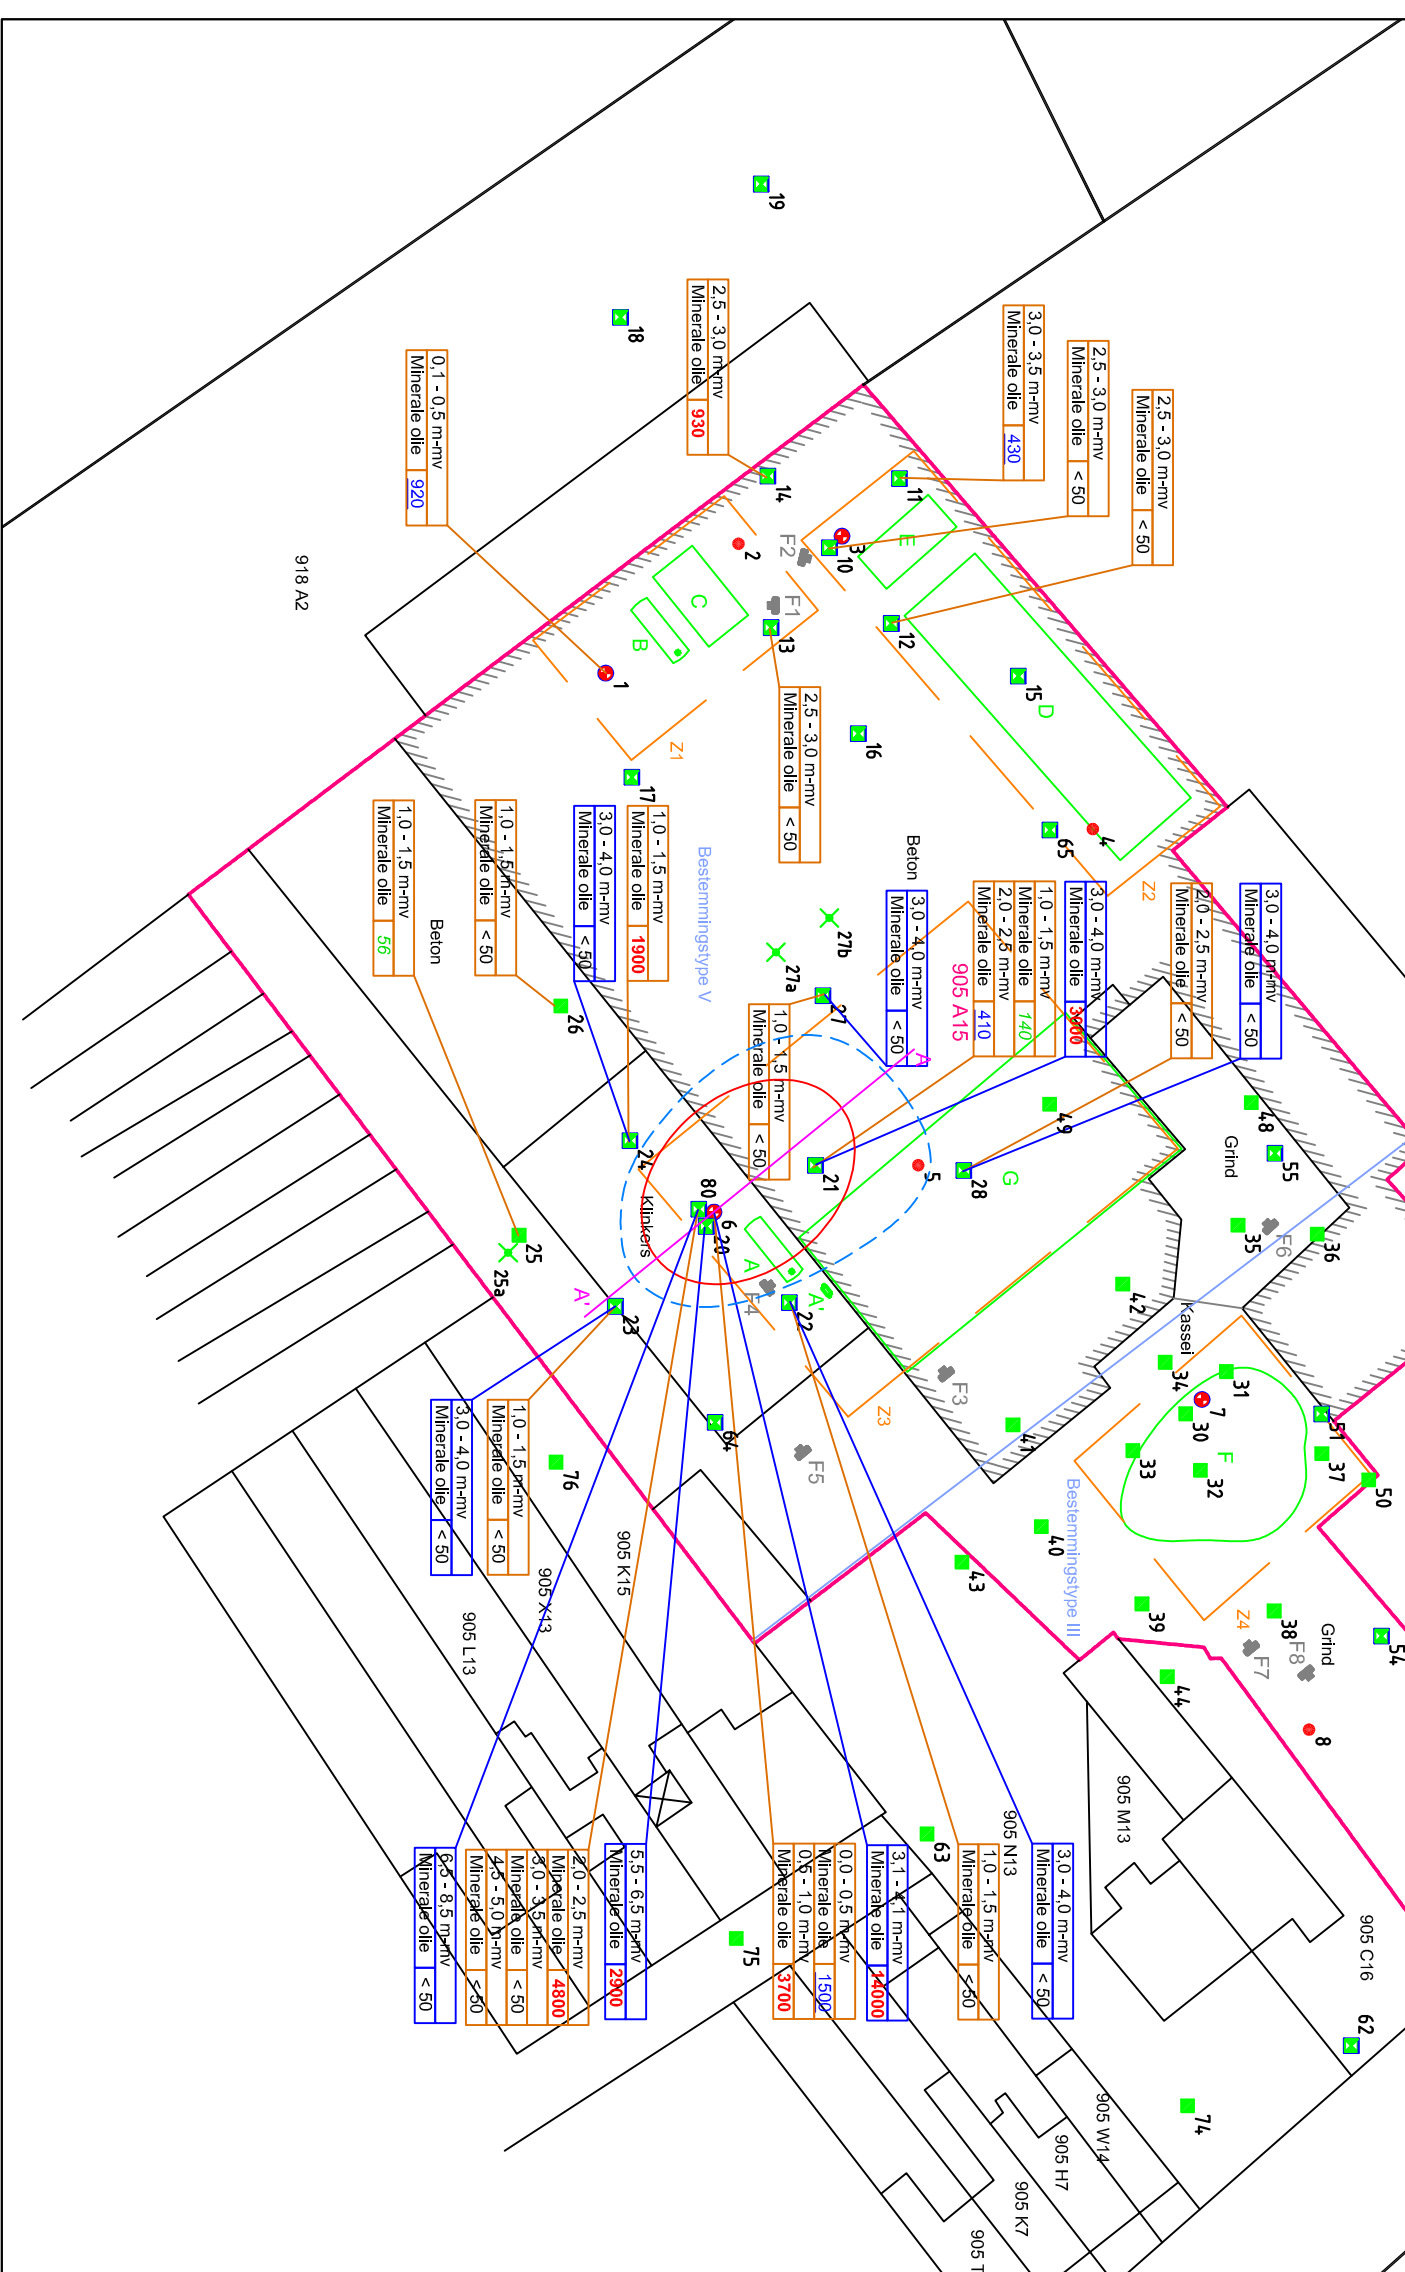


 BOEDEN- EN MILIEUCONSULT
 Gemeente Assse
 Assse
 905 A15

Opmachtomschrijving:
 Projectnummer: 14964
 Datum: 27/11/2015
 schaal: 1/600
 formaat: A3
 Titel plan: Minerale olie in het vaste deel van de bodem en in het grondwater
 Contour: minerale olie in het grondwater
 Getekend door: Eve Daelman
 Projecting.: Hans Smets
 Revisie: 14964_R1_P07/v9