
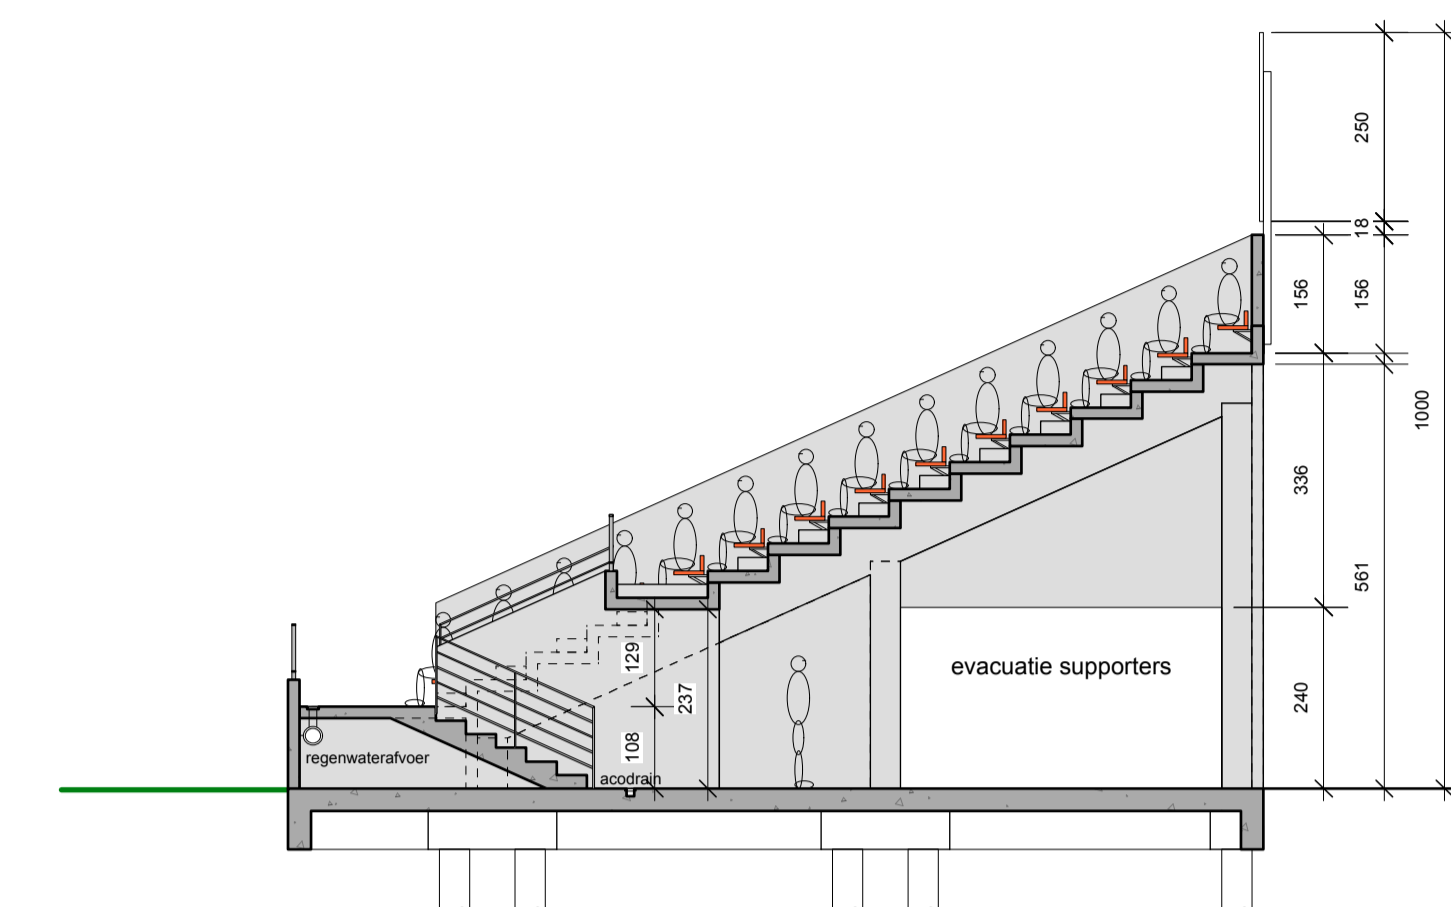


ZIJAAZICHT TRIBUNE 2 ACHTERAAZICHT TRIBUNE 1 (AANZICHT KANAALZIJD)


ZIJAAZICHT TRIBUNE 1

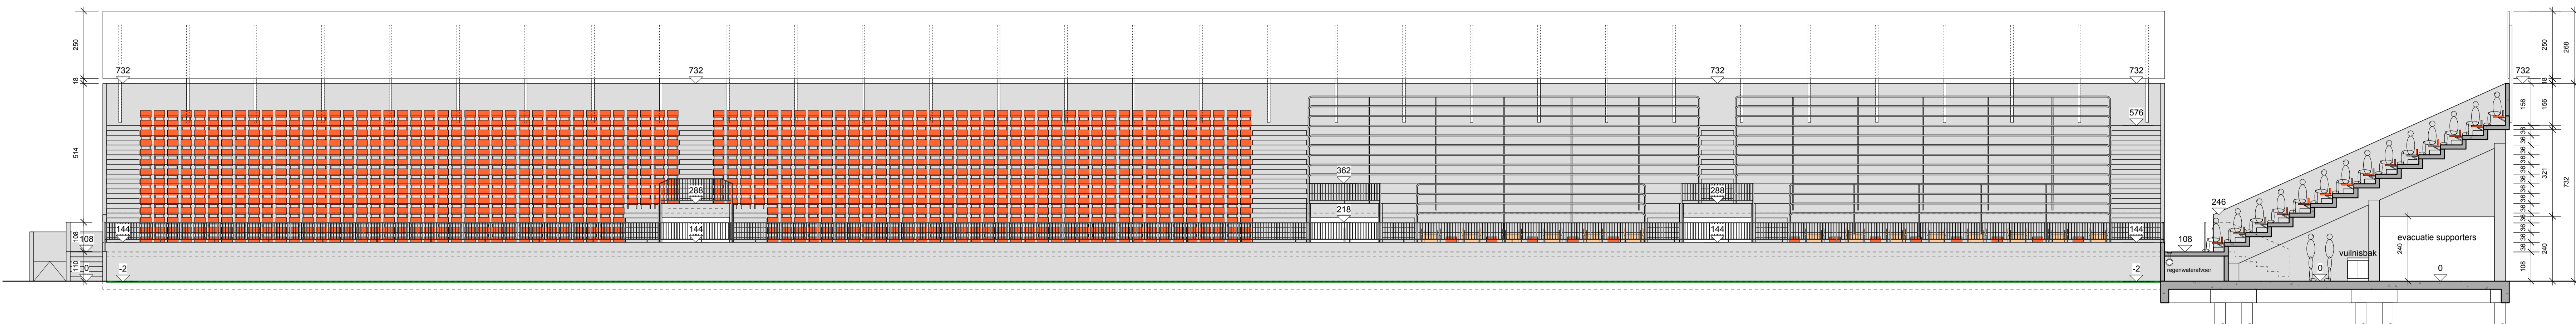

VOORAANZICHT TRIBUNE 1

DOORSNEDE E - E'


DOORSNEDE A - A'

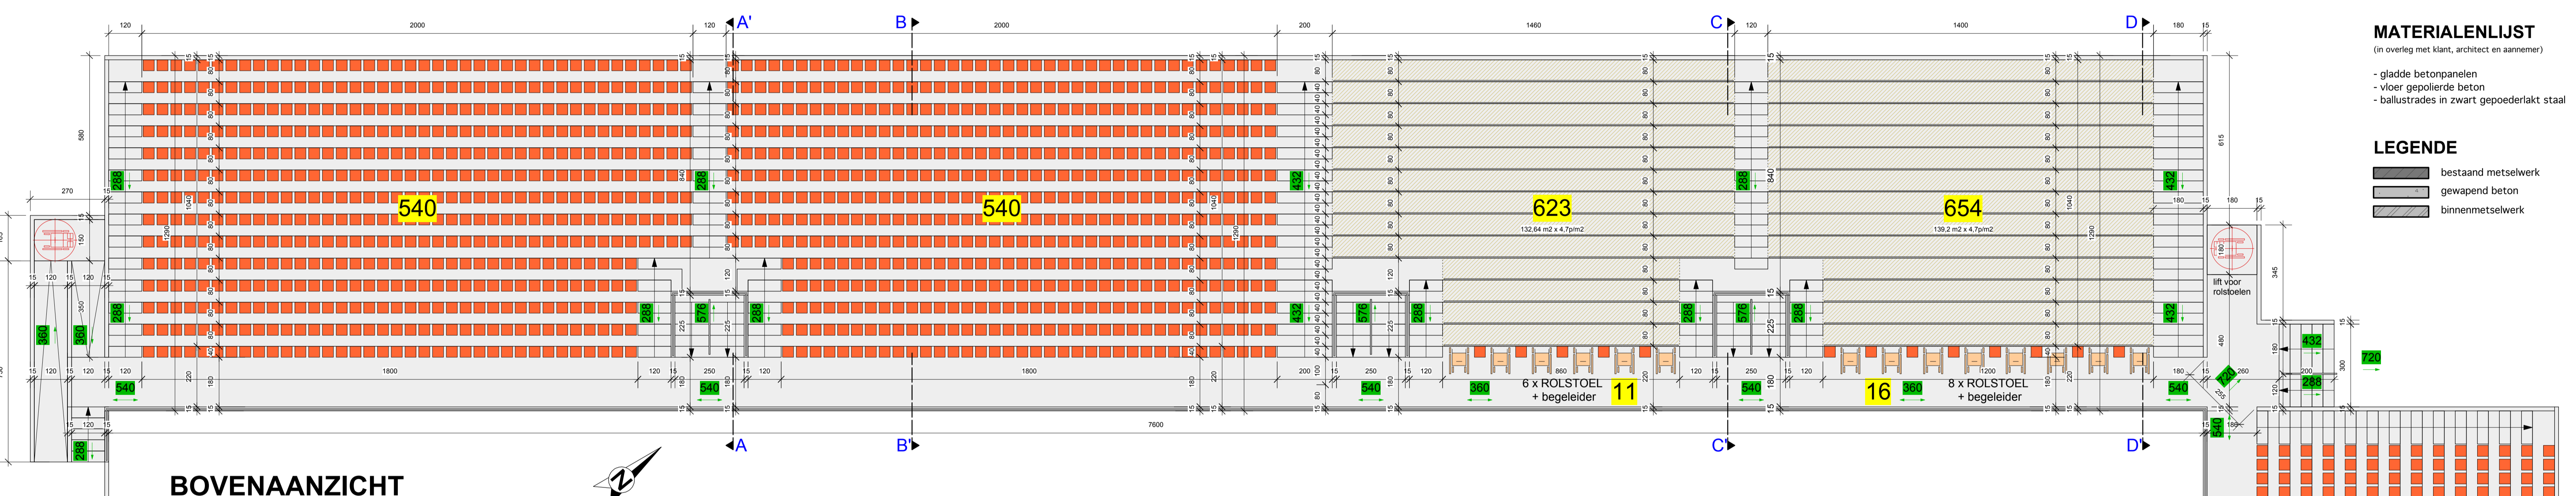

- MATERIELELIJST**
(in overleg met klant, architect en aannemer)
- gladde betonpanelen
 - vloer gepolierde beton
 - ballustrades in zwart gepoederlakt staal
- LEGENDE**
- ▬ bestaand metselwerk
 - ▬ gewapend beton
 - ▬ binnenmetselwerk


BOVENAANZICHT

DOORSNEDE B - B'

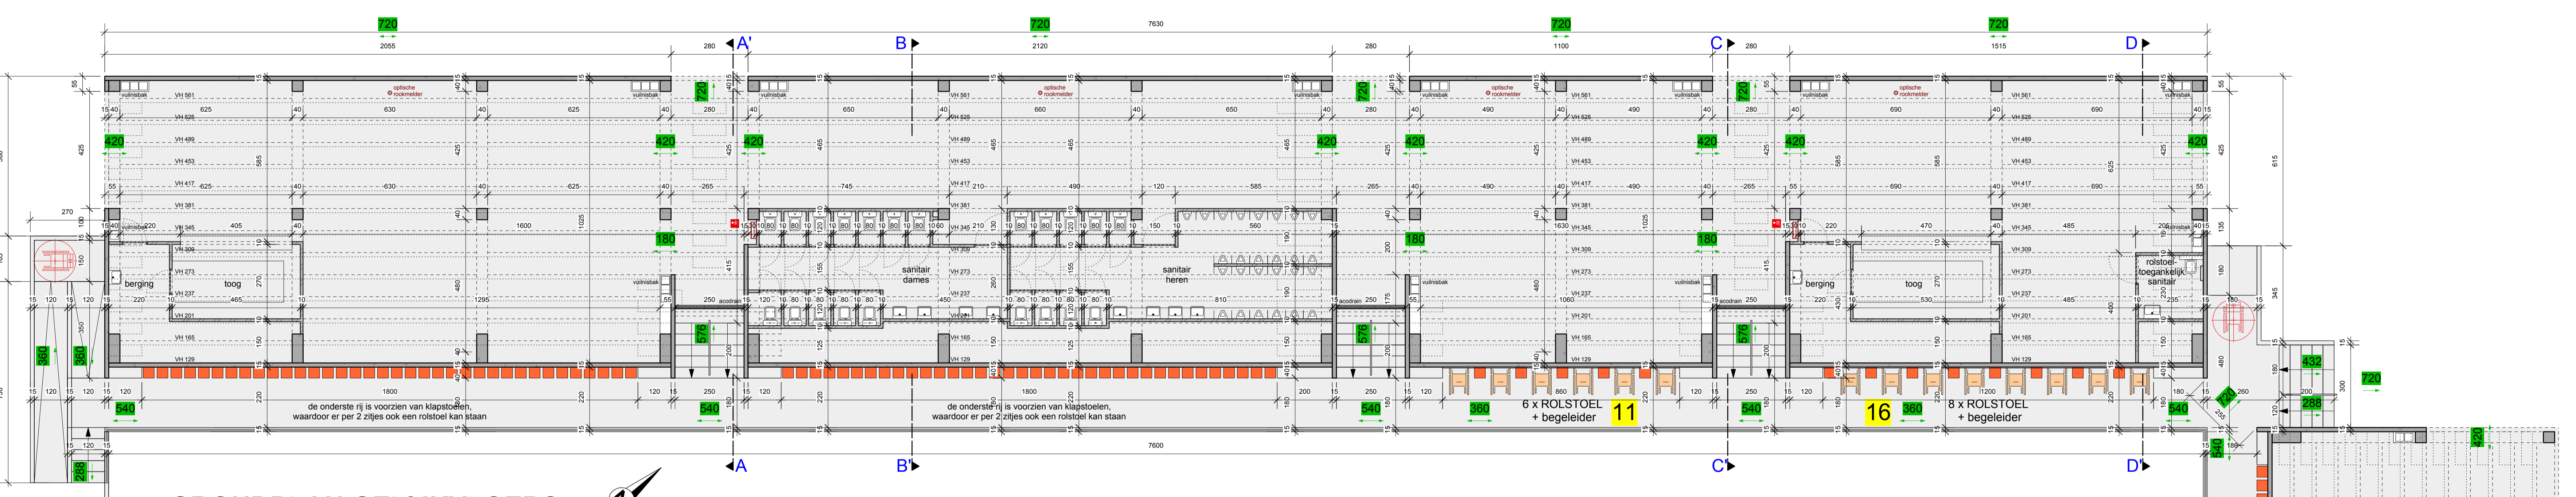

GRONDPLAN GELIJKVLOERS

DOORSNEDE C - C'

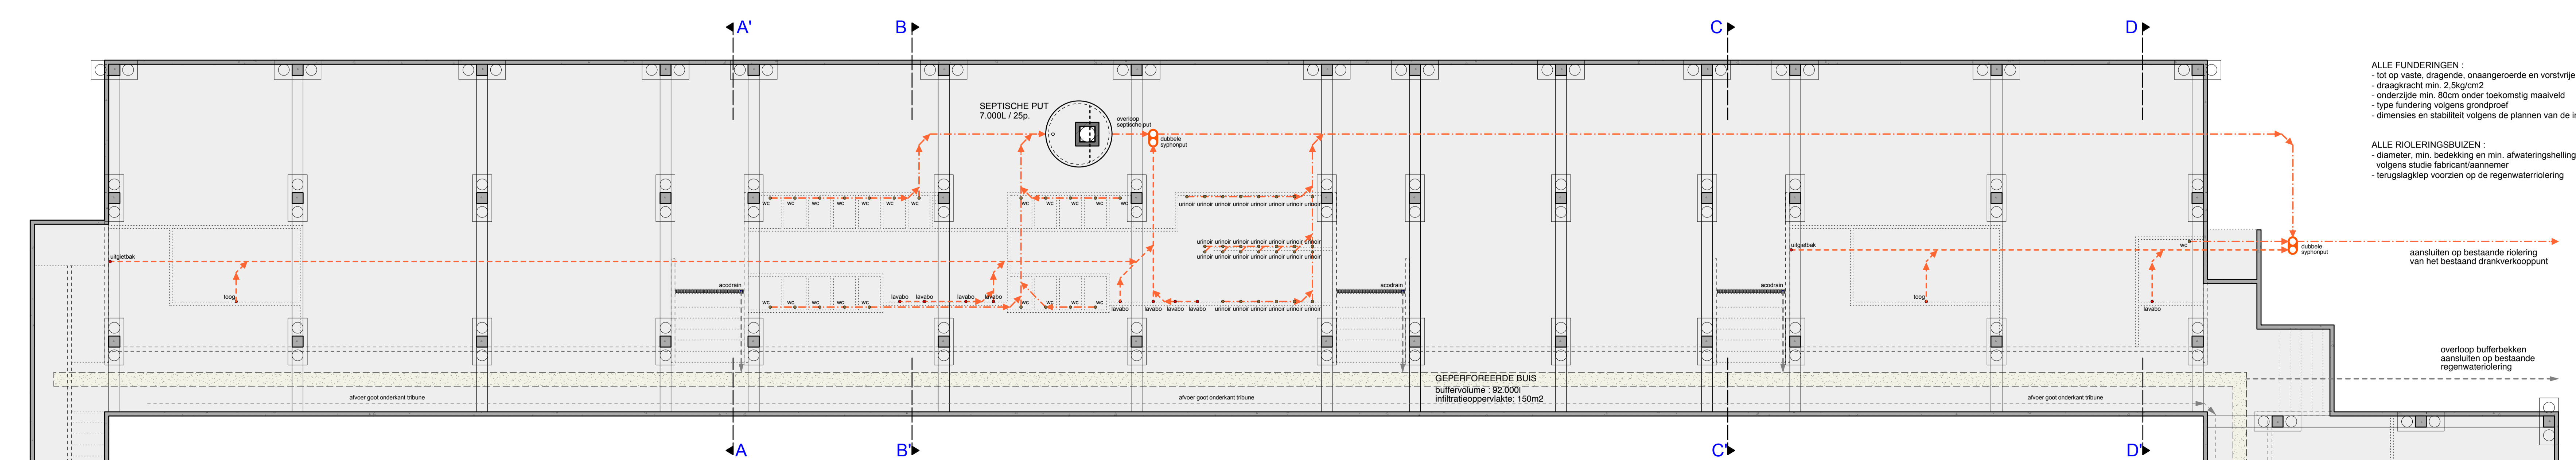

FUNDERINGS- & RIOLERINGSSCHEMA

ALLE FUNDERINGEN
- tot op vaste, dragende, onaangevoerde en vorstvrije grond
- draagkracht min. 20 kg/cm²
- onderzijde min. 80cm onder toekomstig maaiveld
- type fundering volgens grondproef
- dimensies en stabiliteit volgens de plannen van de ingenieur

ALLE RIOLERINGSBUZEN
- diameter, min. bedekking en min. afwateringshelling
volgens stude fabricant/aannemer
- terugslagklep voorzien op de regenwaterleiding

aanloopputten & peil riolering ter plaatse te controleren en rioleringsbuizen & spuizen in functie hiervan te plaatsen
de plaatsing van controleruizen en de diameters van de rioleringsbuizen wordt bevestigd in het debiet

aanloopputten & peil riolering ter plaatse te controleren en rioleringsbuizen & spuizen in functie hiervan te plaatsen
de plaatsing van controleruizen en de diameters van de rioleringsbuizen wordt bevestigd in het debiet

VPH IMPACT
architectenburo bvba

VERBOUWEN VAN EEN VOETBALSTADION	ontwerp	
Stadionlaan 5 B-9800 Deinze 1e afd., Sie A, nr. 586G	bouwplaats	
KMSK Deinze dhr. Denijs Van De Weghe Stadionlaan 5 B-9800 Deinze 09 / 386 00 28	bouwhaar	
bladnummer 2/4	wijzigingen A: 30-11-2015 bouw aanvraag	
stadion KMSK Deinze	plandatum 30-11-2015	getekend Peter
planinhoud TRIBUNE 1 plannen, gevels & doorsneden	schaal 1/100	

Ir. Architect Hans Pappaert i.o. VPH IMPACT bvba
architectenburo onder de vorm van een burgerlijke vennootschap (bvba)
Platanendreef 39 B-9090 Melle
gsm: 0473/27.16.40