

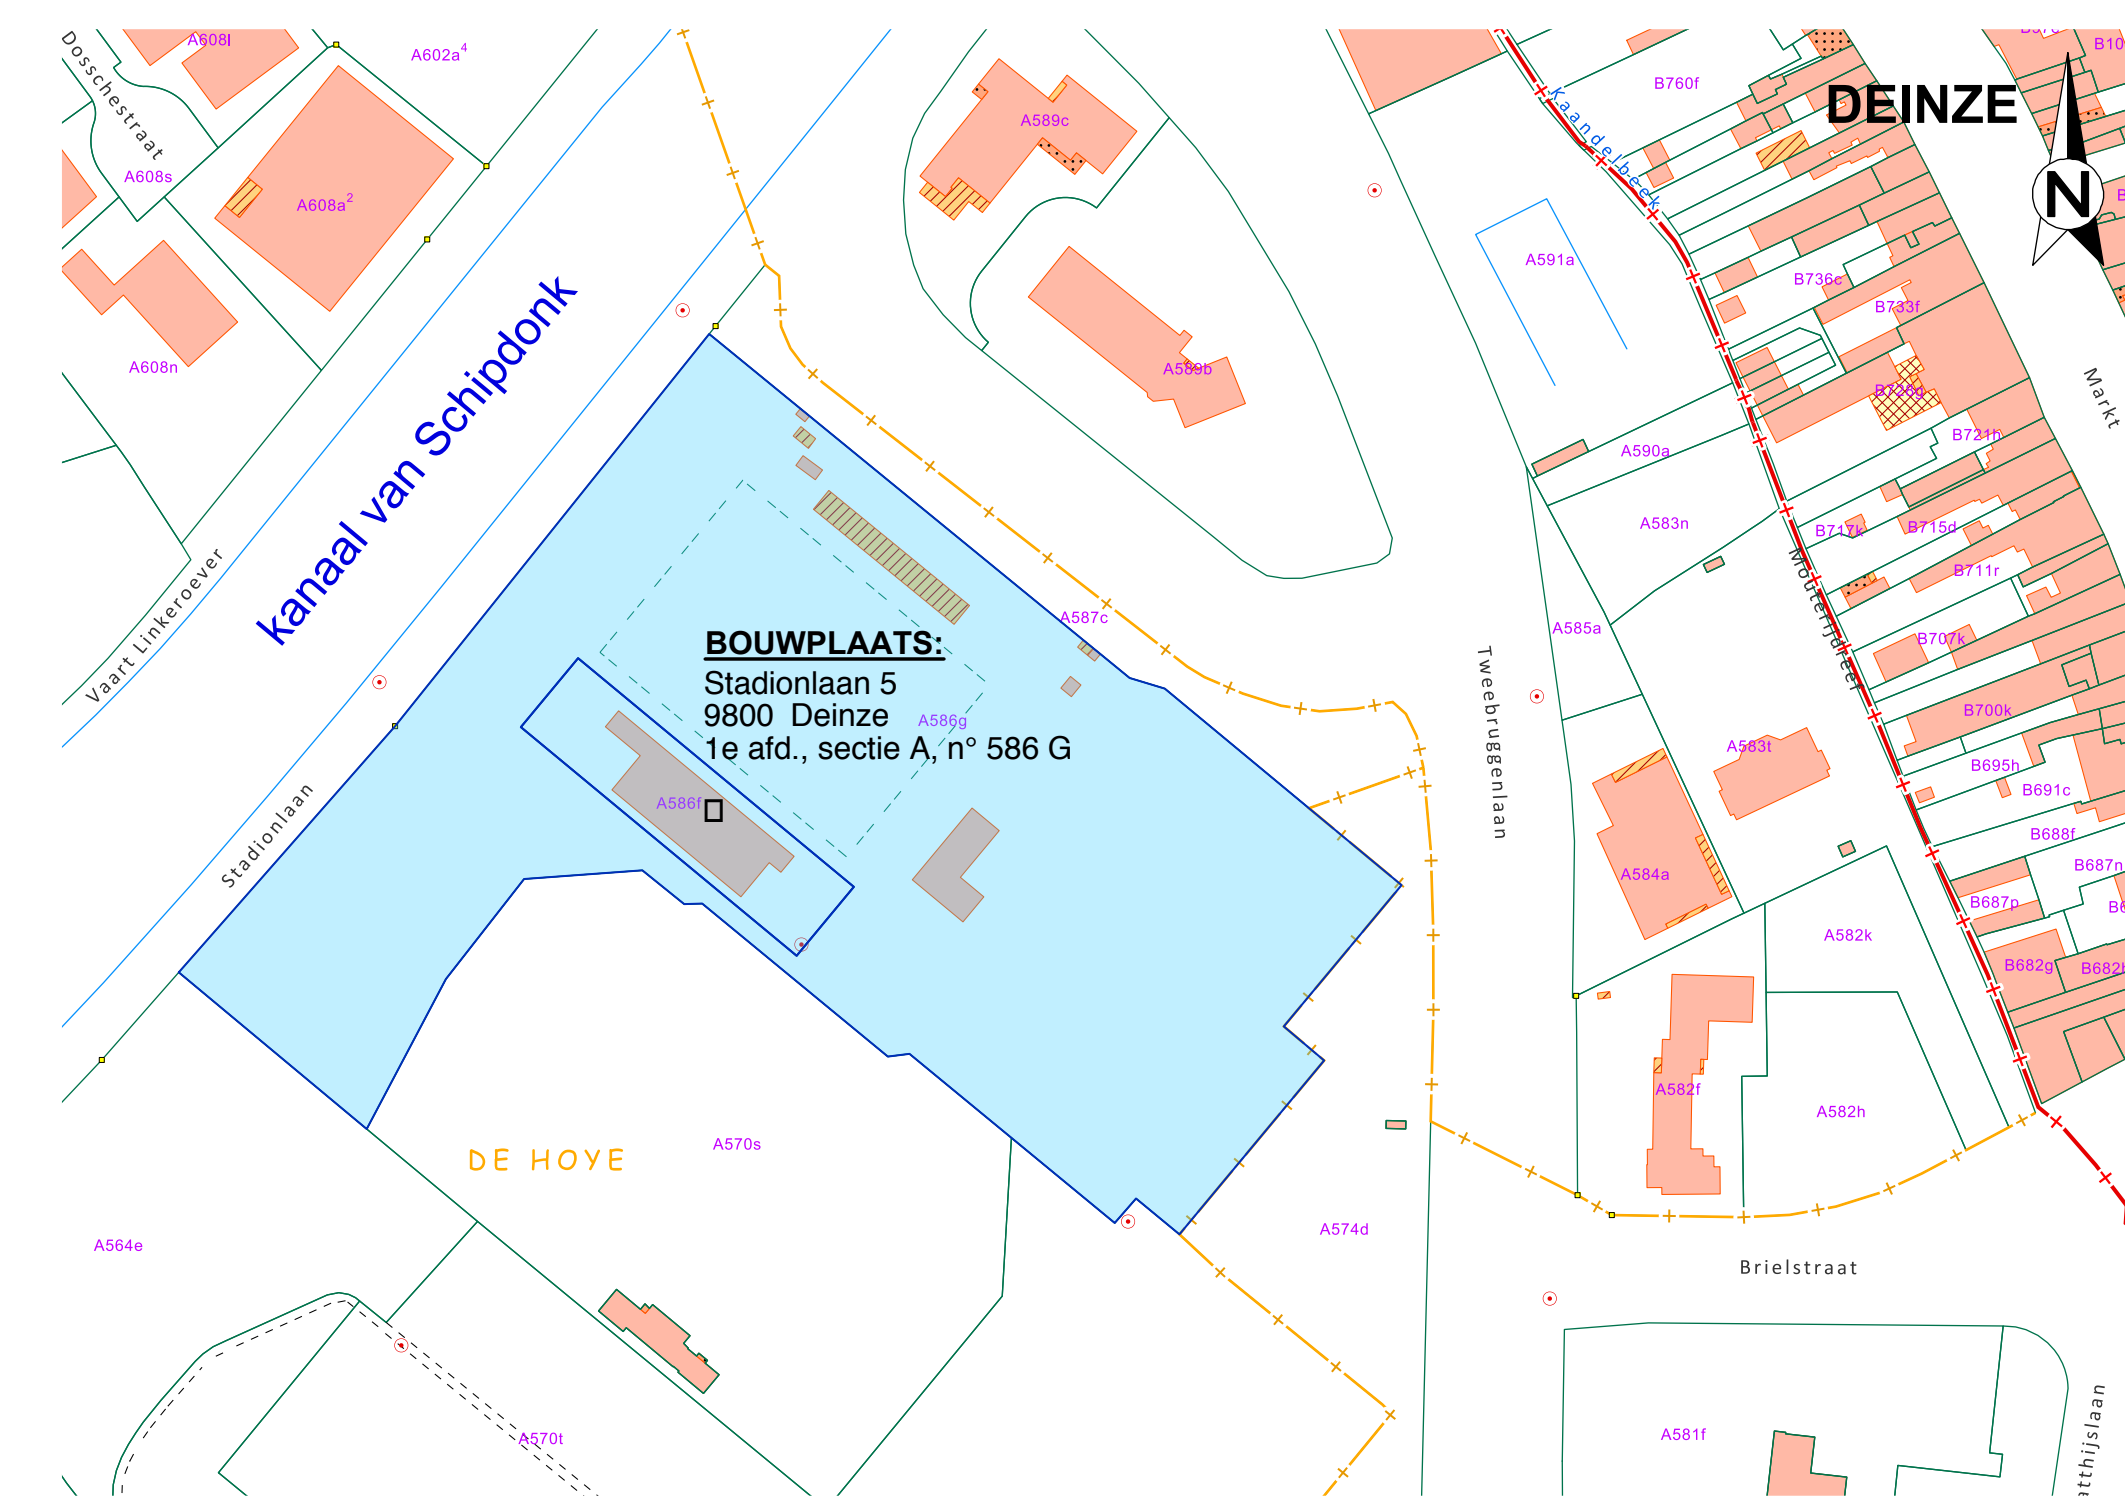



KANAAL VAN SCHIPDONK

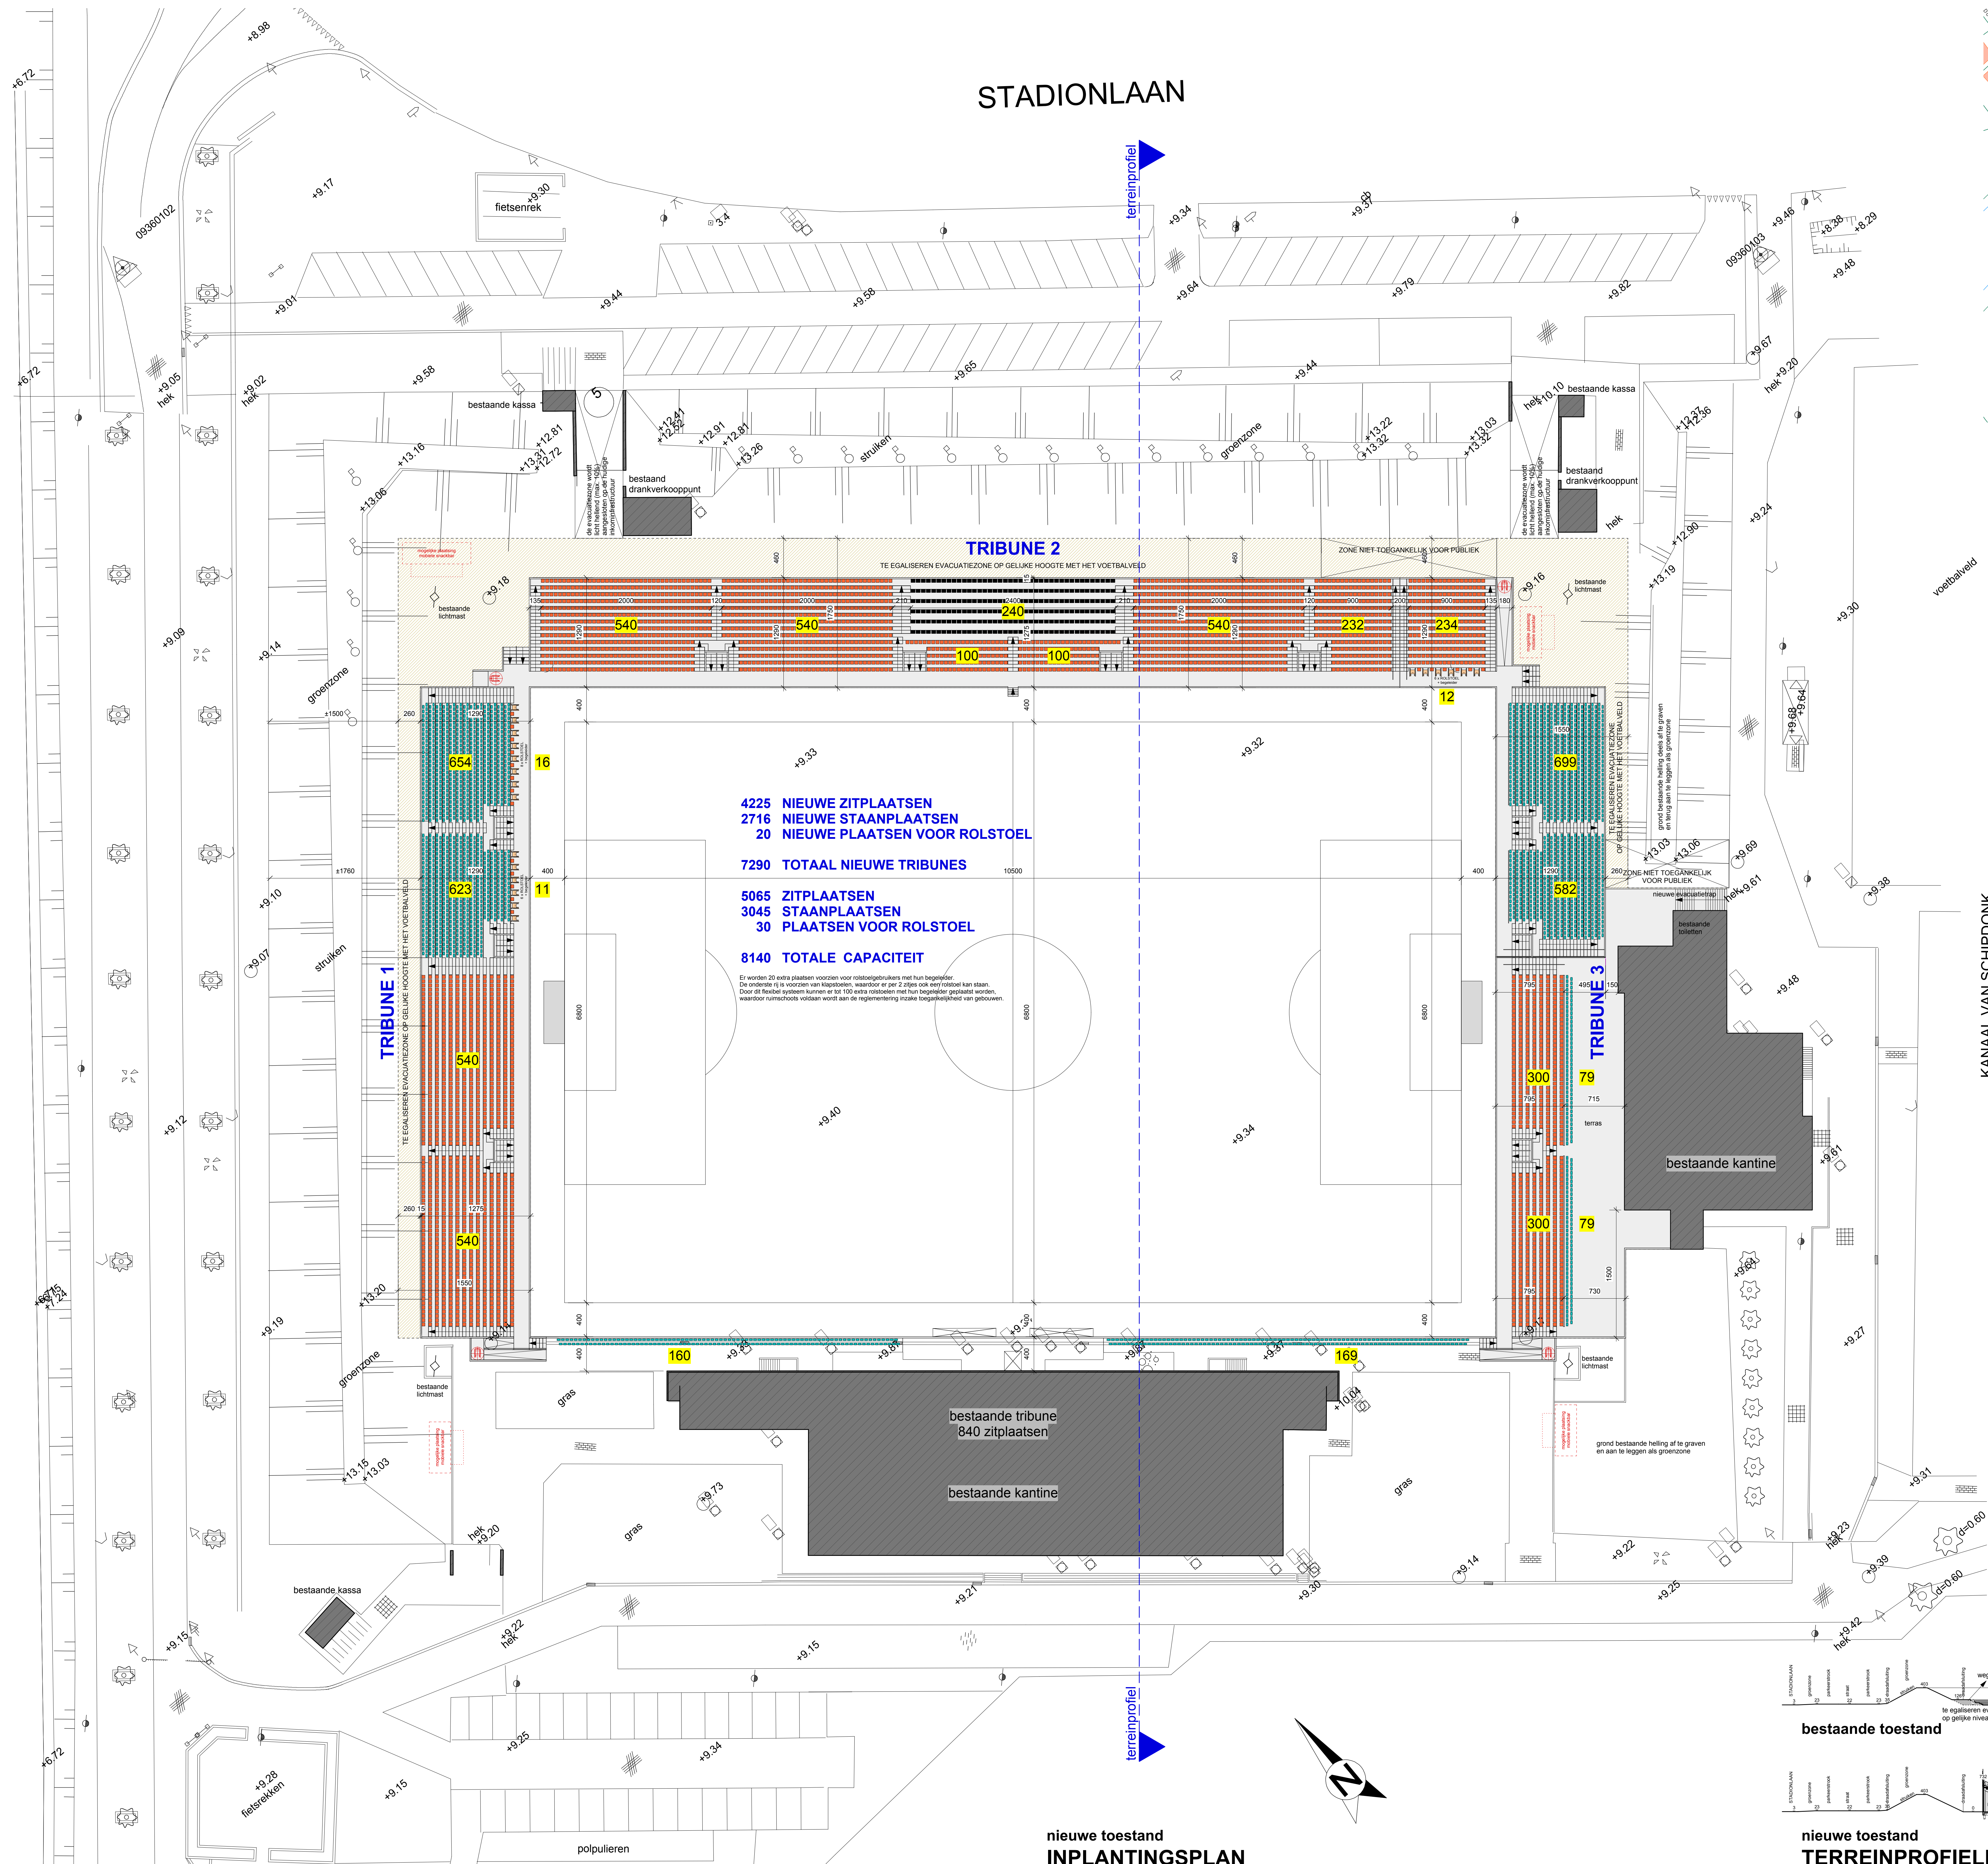


OMGEVINGSPLAN

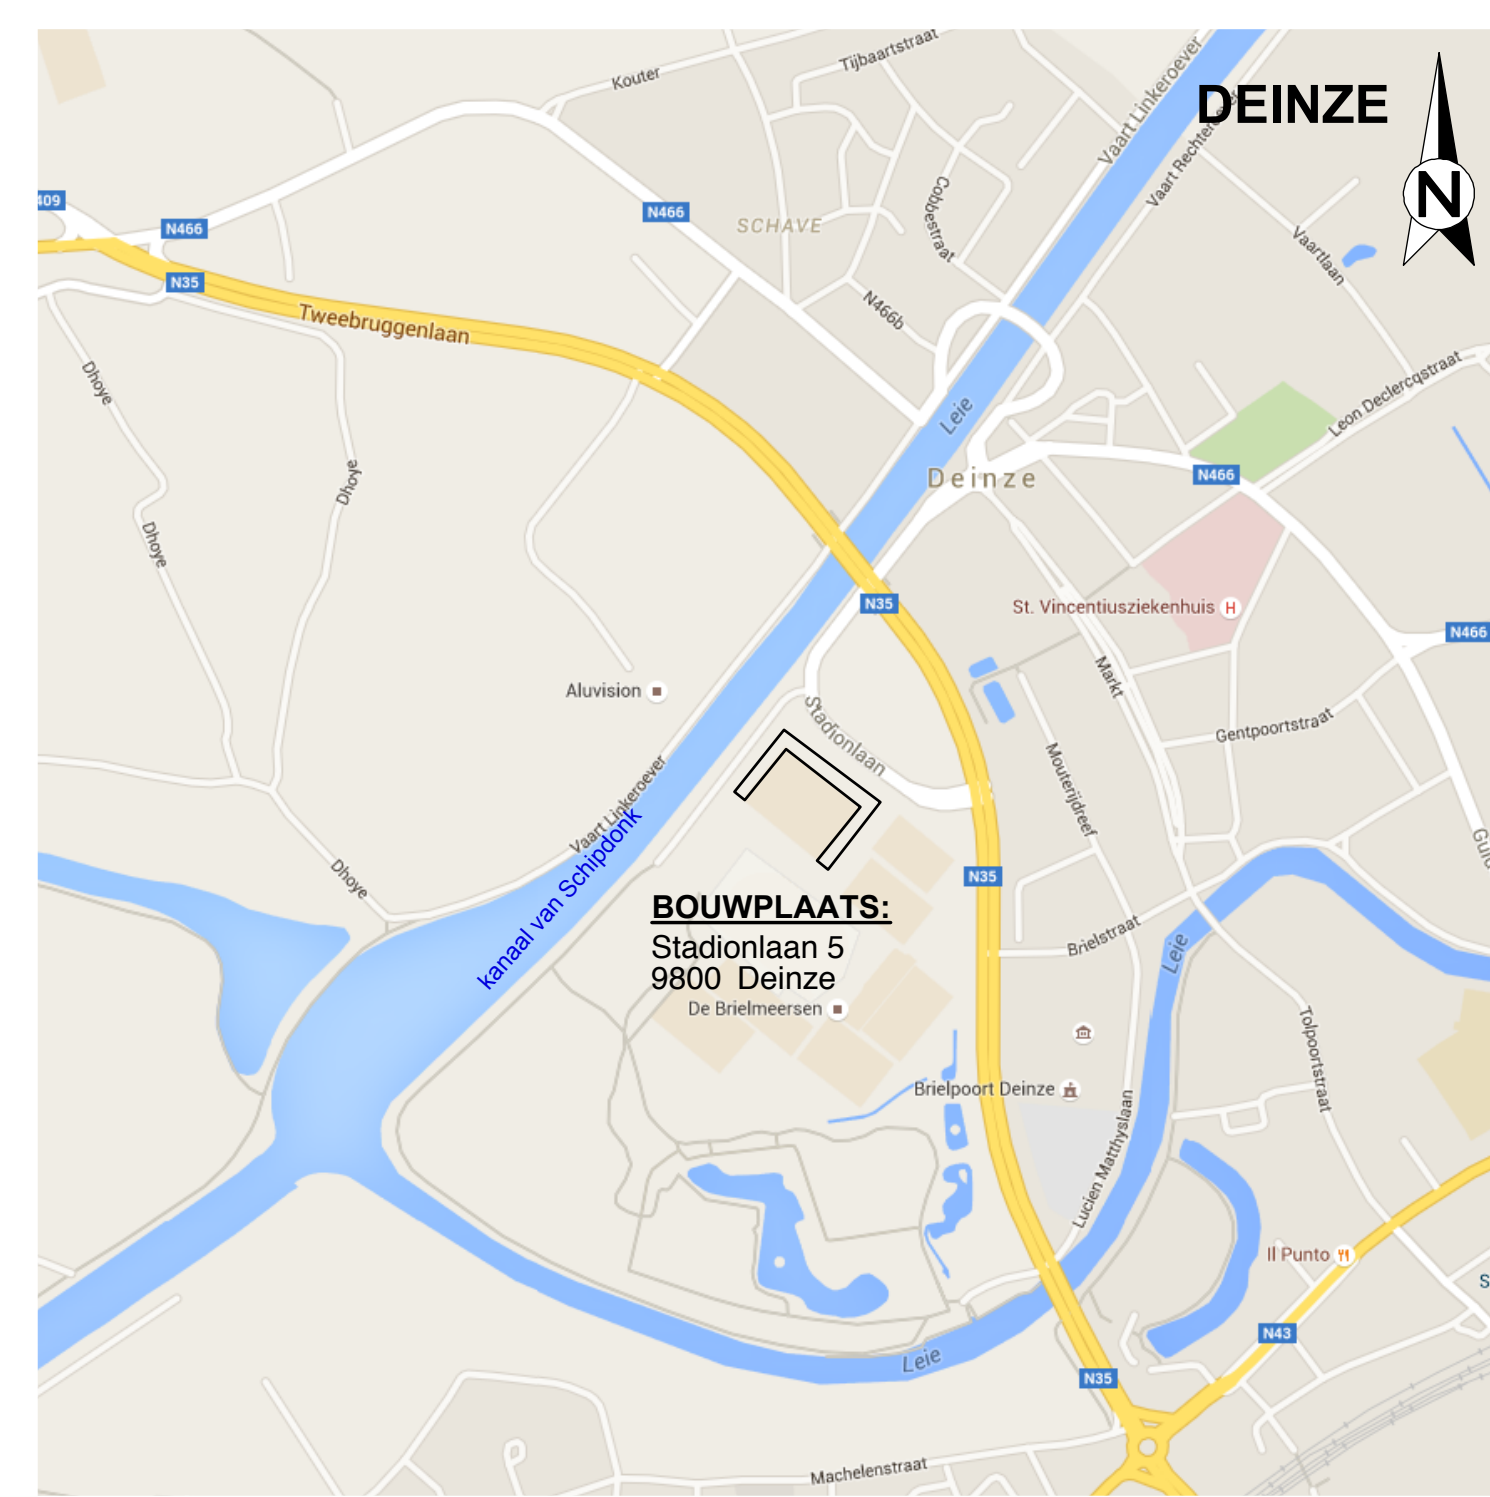

LIGGINGSPLAN

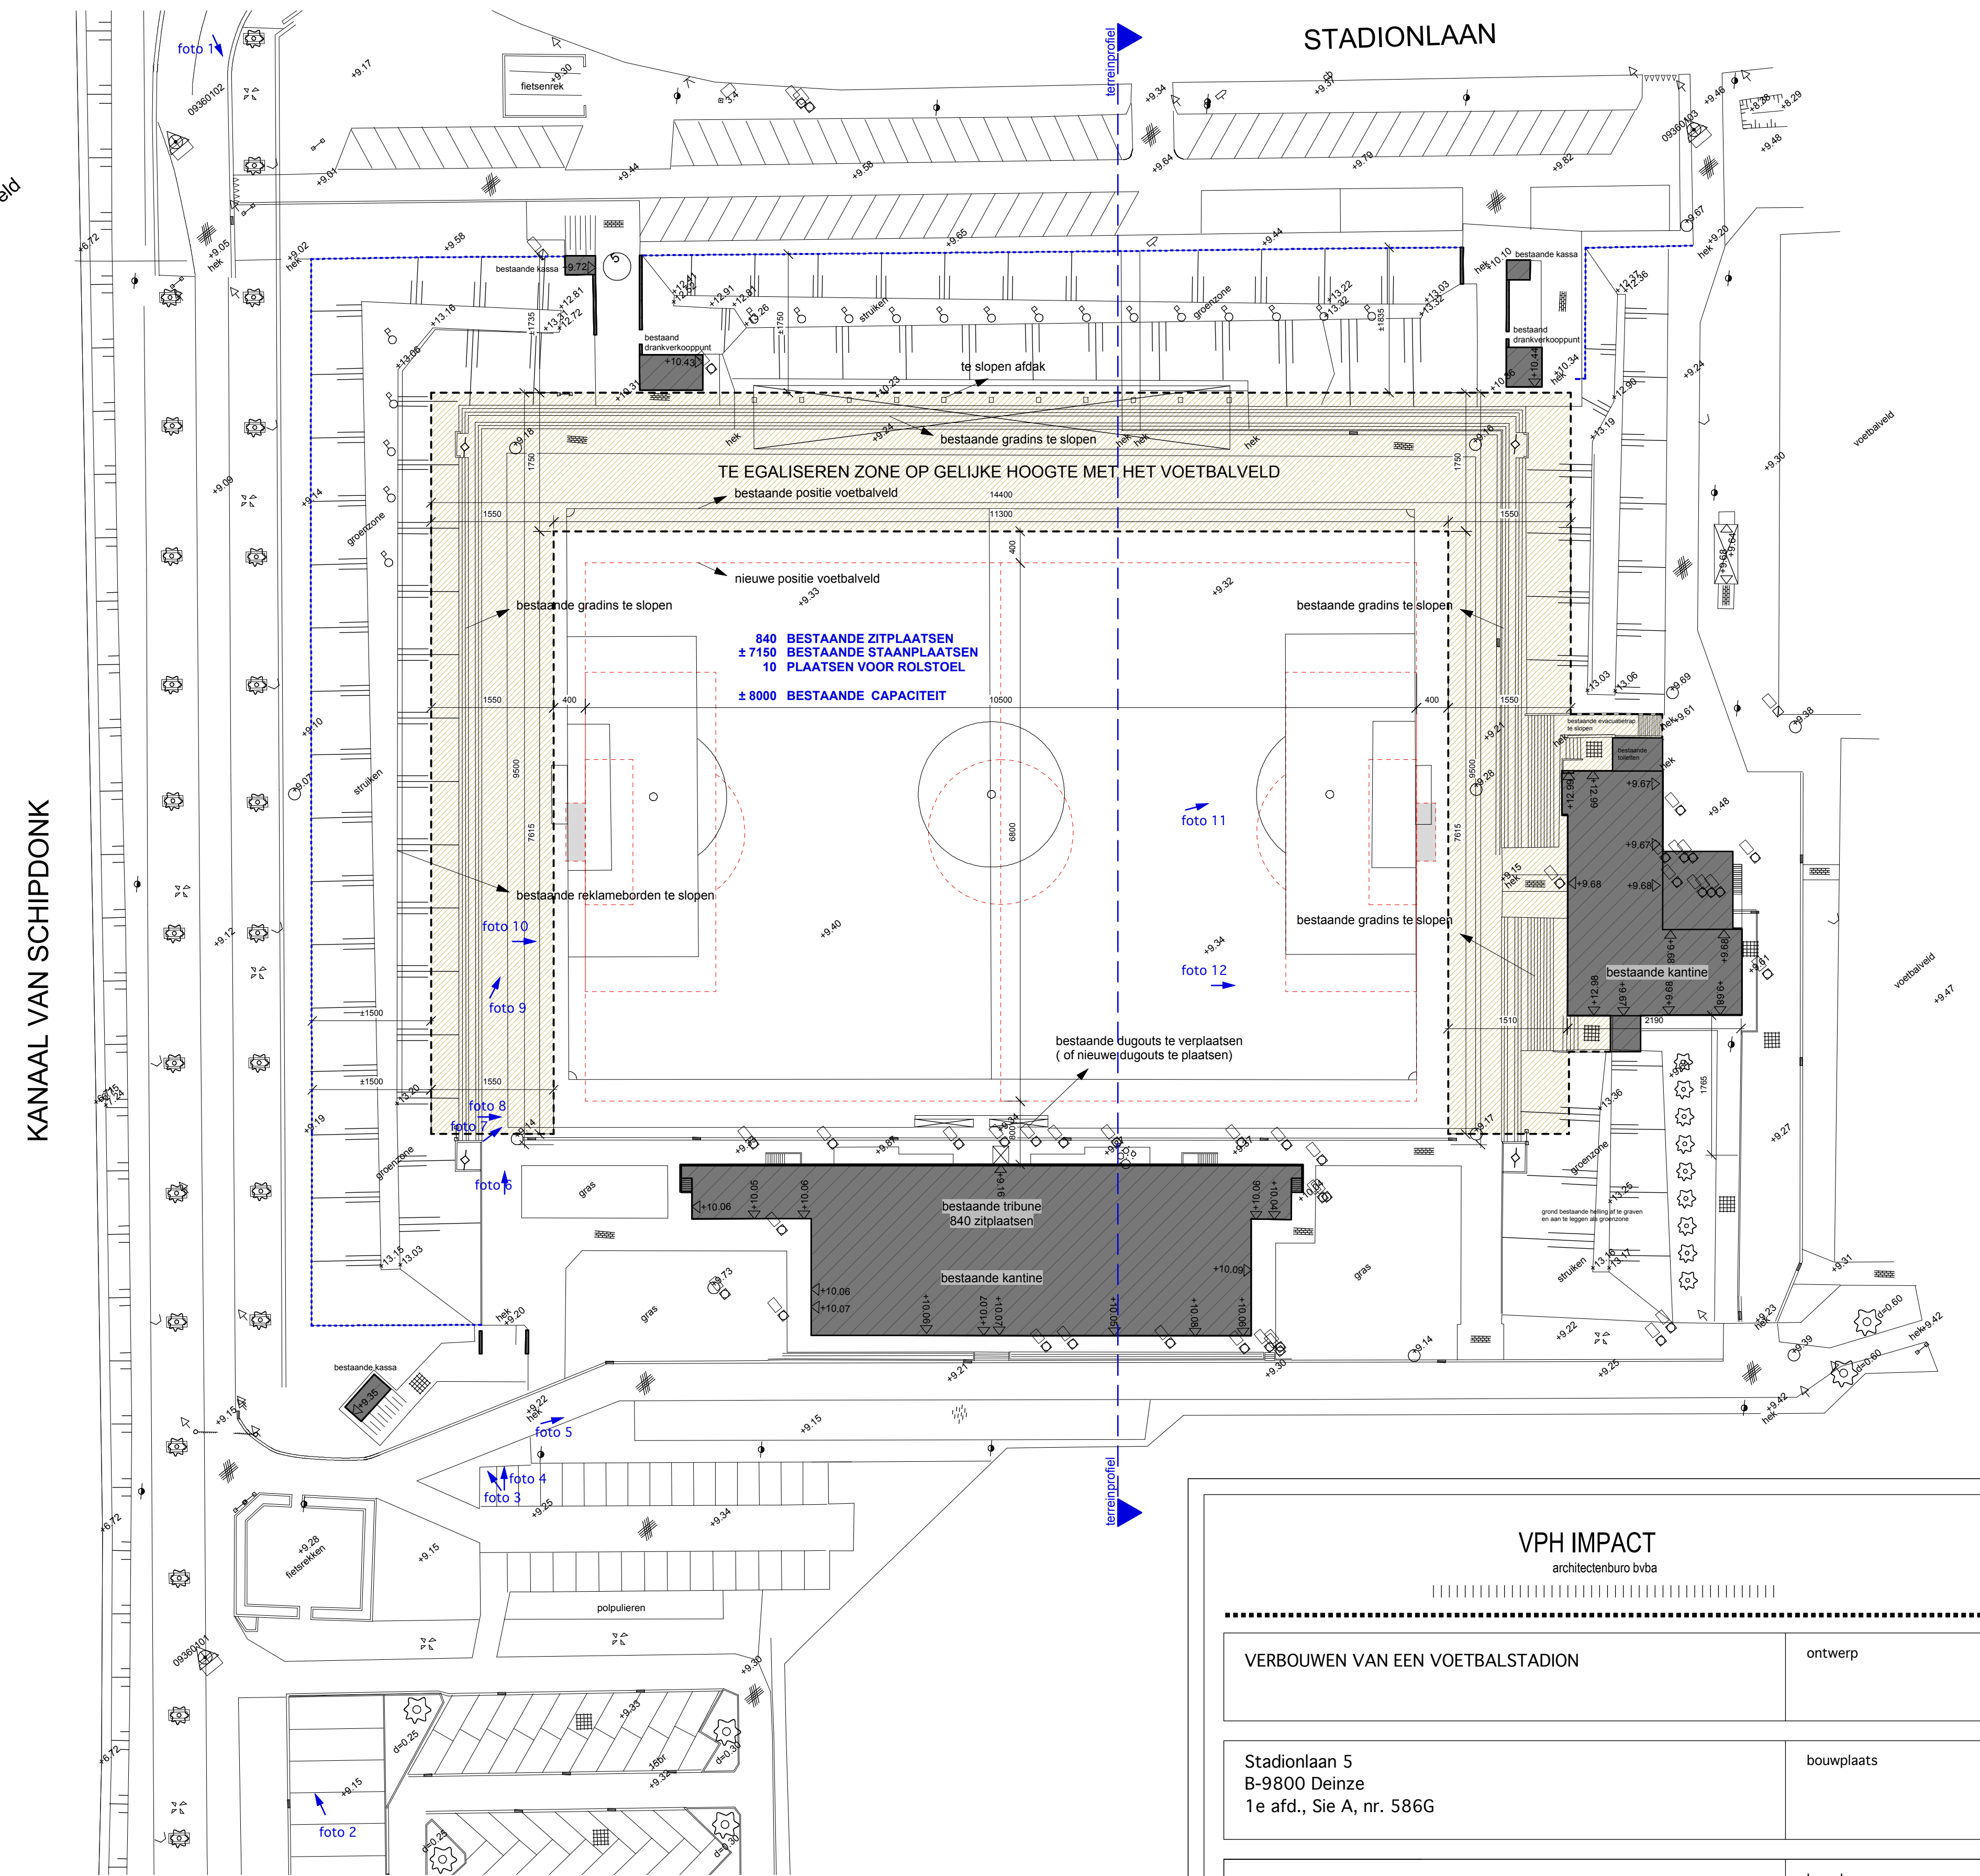

bestaande toestand
INPLANTINGSPLAN

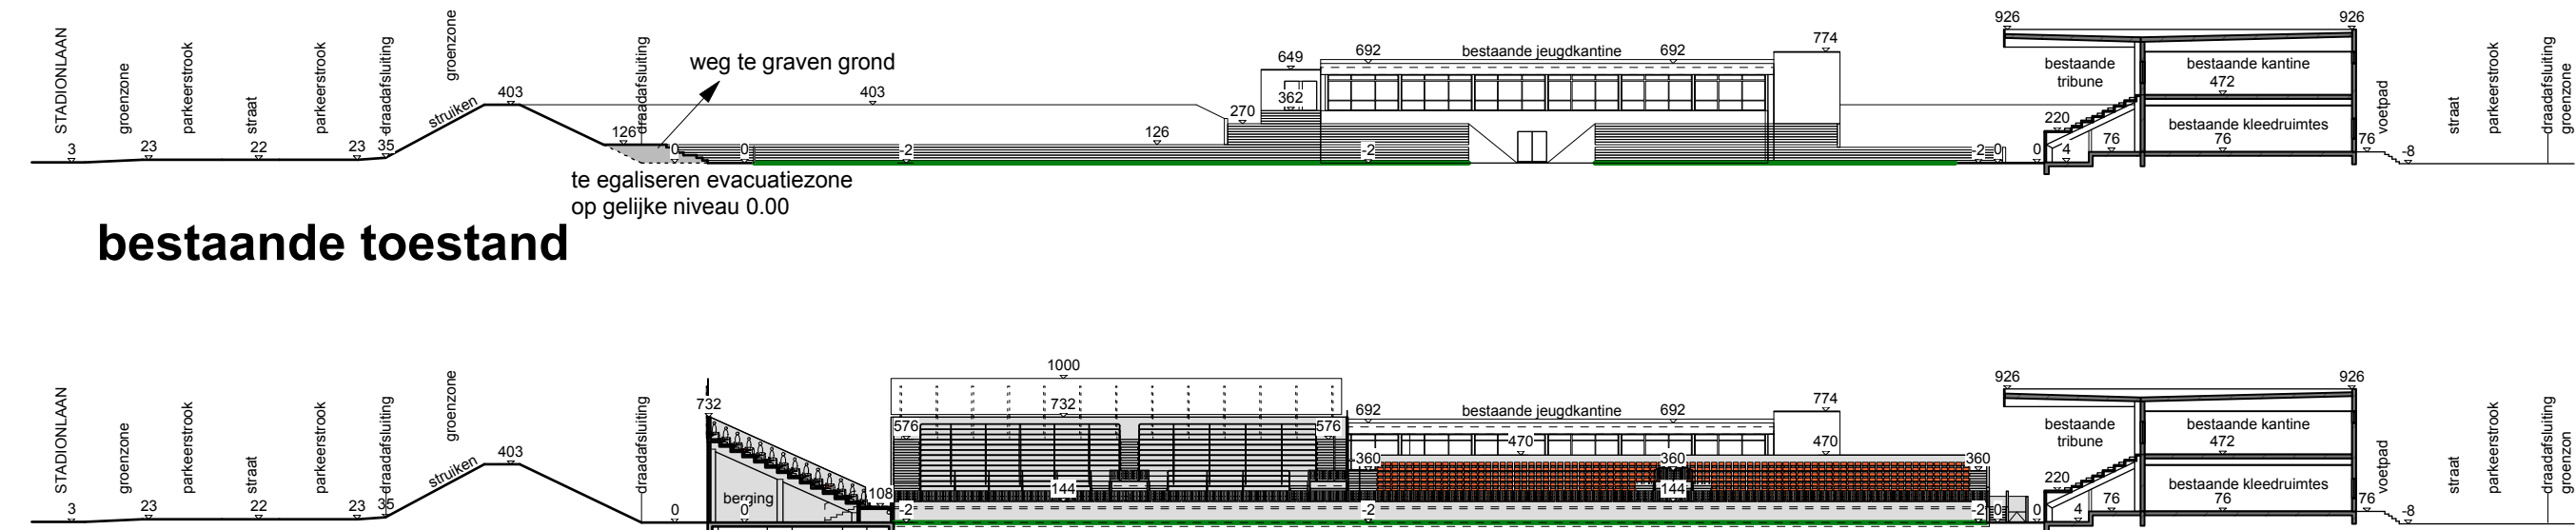

nieuwe toestand
TERREINPROFIELEN

VPH IMPACT schiedsbouwbvba	
VERBOUWEN VAN EEN VOETBALSTADION	
ontwerp	
Stadionlaan 5 B-9800 Deinze 1e afd., Sie A, nr. 586G	
bouwplaats	
KMSK Deinze dhr. Dennis Van De Weghe Stadionlaan 5 B-9800 Deinze 09 / 386 00 28 ti	
bouwheer	
bladnummer 1/4	
wijzigingen A: 30-11-2015 bouwwaanvraag	
stadion KMSK Deinze	
planatum 30-11-2015	
getekend Peter	
plannout ligingsplan & omgevingsplan inplantingsplan (bestaand & nieuw) terreinprofielen ti	
schaal 1/25000, 1/2500 1/500, 1/250 1/500	
Ir. Architect Hans Pappaert i.o. VPH IMPACT bvba (aankomende voor de vorm van een toegange- en uitgang- 100)	
Platanendreef 39 B-9090 Melle gsm: 0473/27.16.40	