


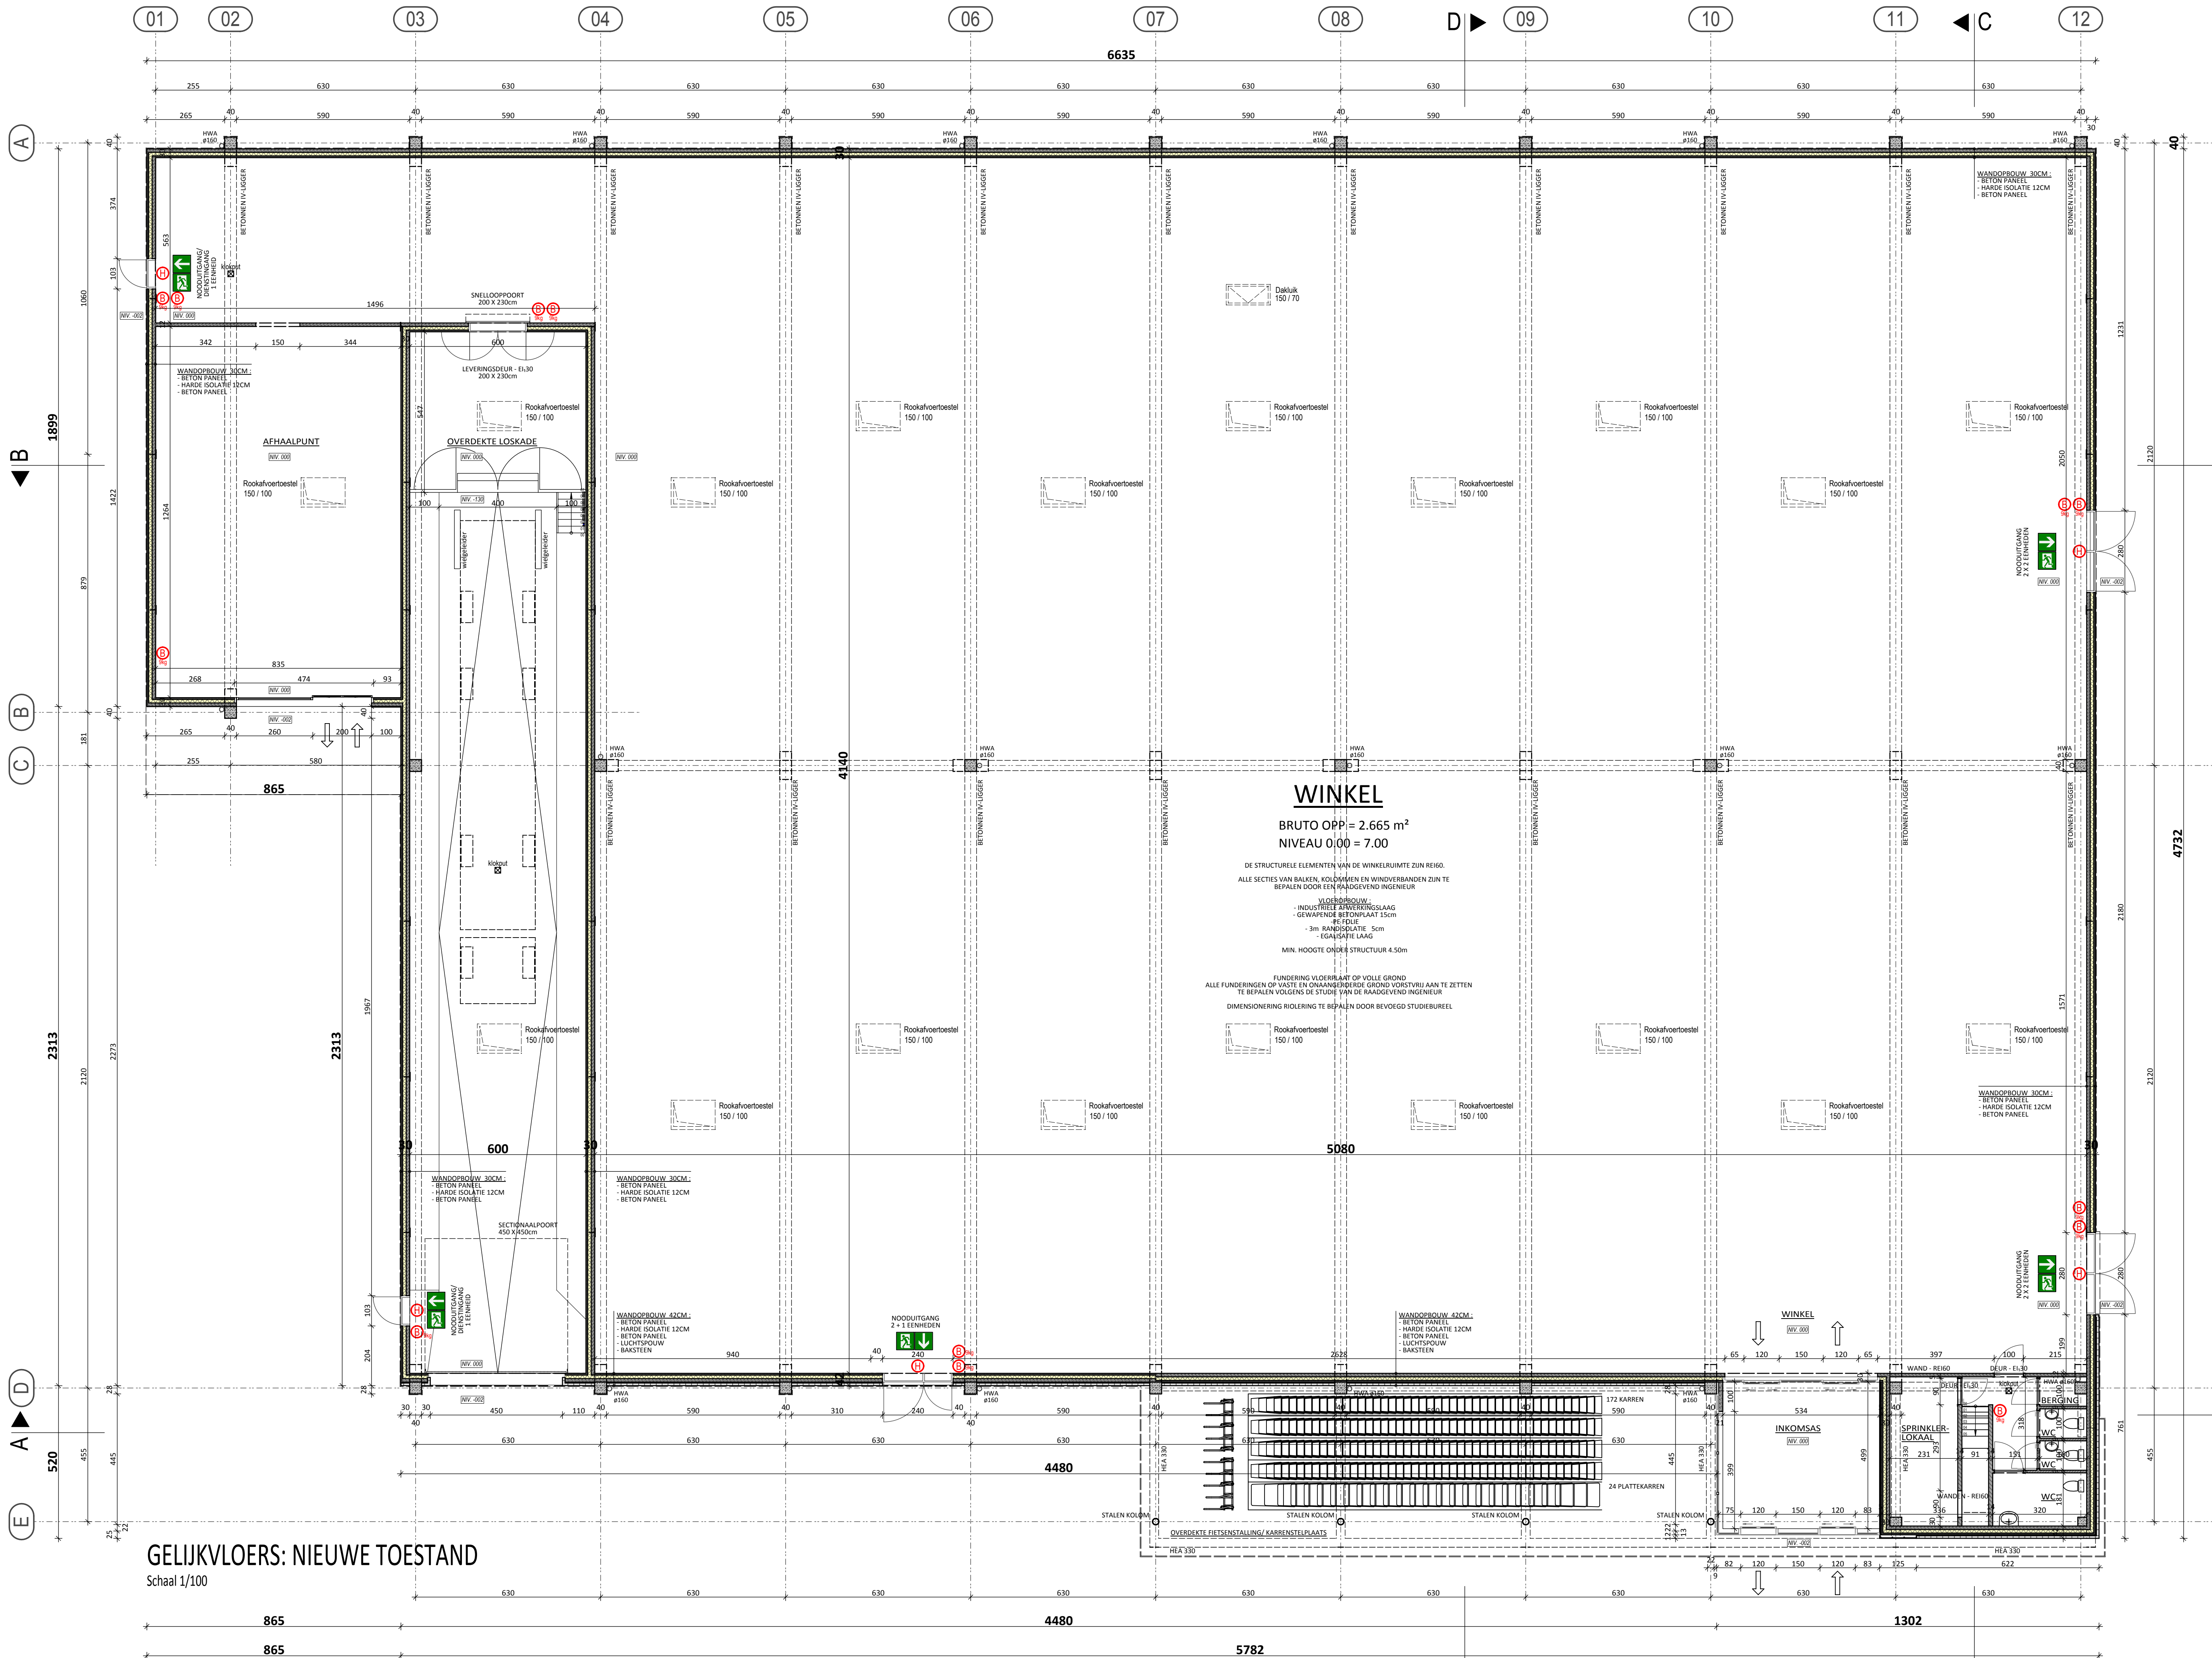

Legende brandveiligheid

- draagbare brandblusser type H20 9kg
- niv.0 winkel: 11
- lokkade: 1
- technisch lokaal: 1
- niv.1 sociale lokalen: 1
- technisch lokaal: 1

Muurhaspels

Centrale detectiecentrale met rookdetectie in de winkel, burelen, kleedkamers, transit en boven de koelkamer.

GAS:

- Afsluikraan
- wandketel 65kW type C

Ligging: Zeelaan 39
8670 KOKSIJDE
WEST-VLAANDEREN

Aanvraag stedenbouwkundige vergunning voor het bouwen van een polyvalente handelsruimte met parking en groenaanleg en het bouwen van garageboxen na slopen bestaande winkel en garageboxen.

AANVRAGER	ARCHITECT	KADASTER

Plannr.			Schaal	Dossiernr.
2/7			1/100	CAN47
Index	Datum	Getekend	Omschrijving	
-	20/07/2016	DICe	Aanvraag stedenbouwkundige vergunning	

Projectnaam: KOKSIJDE COLRUYT ALBO BIM - Tekeningnummer: TK2002

Aanvraag Stedenbouwkundige Vergunning

Grondplannen gelijkvloers
nieuwe toestand