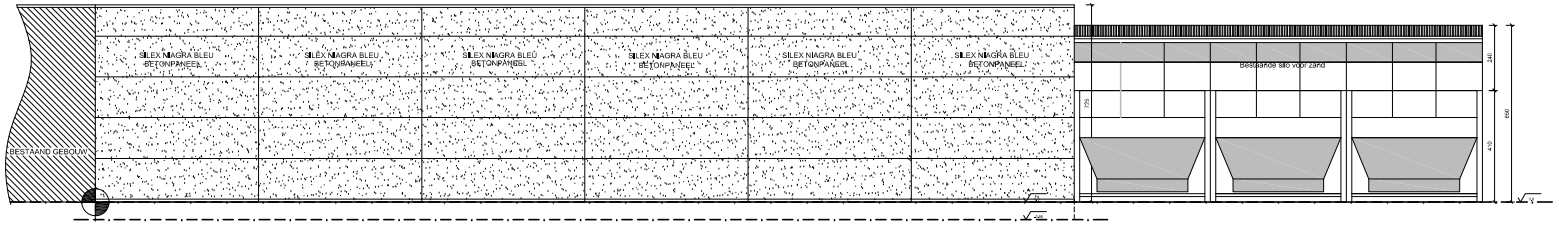


Architect JAN BOUSSAUW
Lichterveldestraat 35
8750 Zwevezele
tel:051/61.21.58 - fax:051/61.33.69 - gsm:0475/96.62.80
jan.boussauw@telenet.be

SCHAAL : 1/100

Onderwerp:
nieuwe loods

Bouwheer:
Van Heuverswijn

ACHTERGEVEL