


2 ONDERGRONDSE 36kV VERBINDINGEN GELEGD IN PARALLEL

NORMALE SLEUF TYPE A

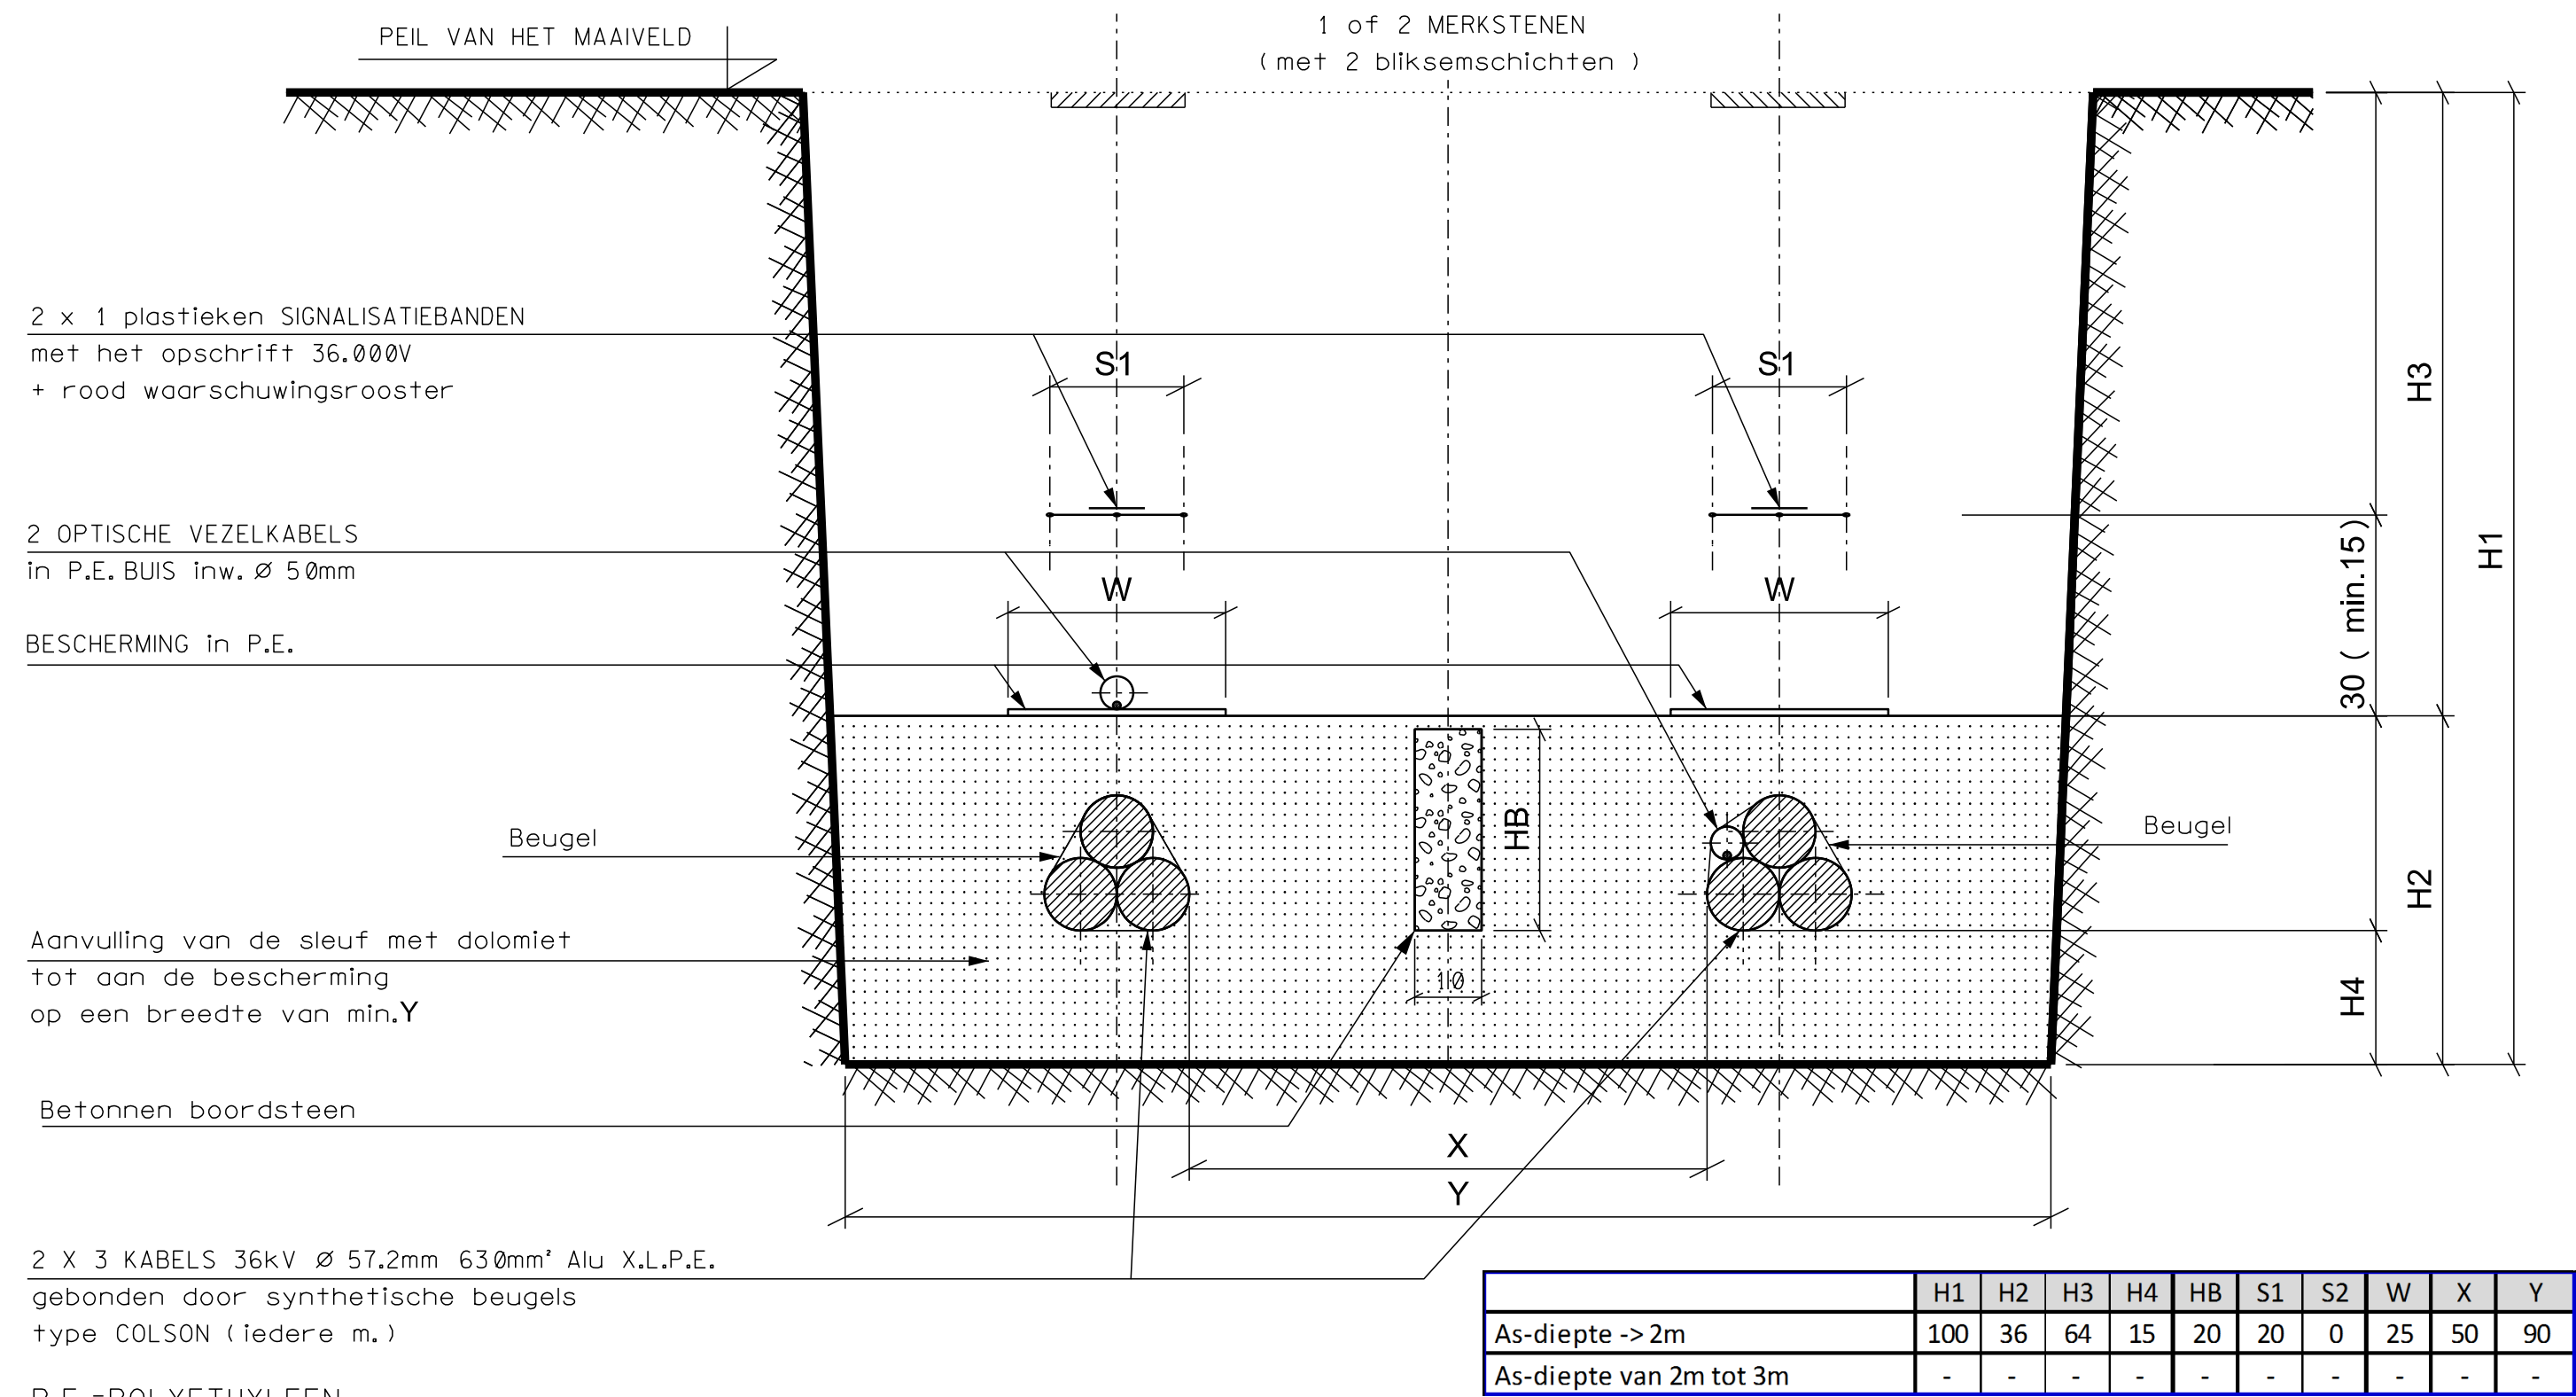

Opmerkingen : Alle afmetingen van de sleuf zijn in cm. en te interpreteren als minimum afmetingen

