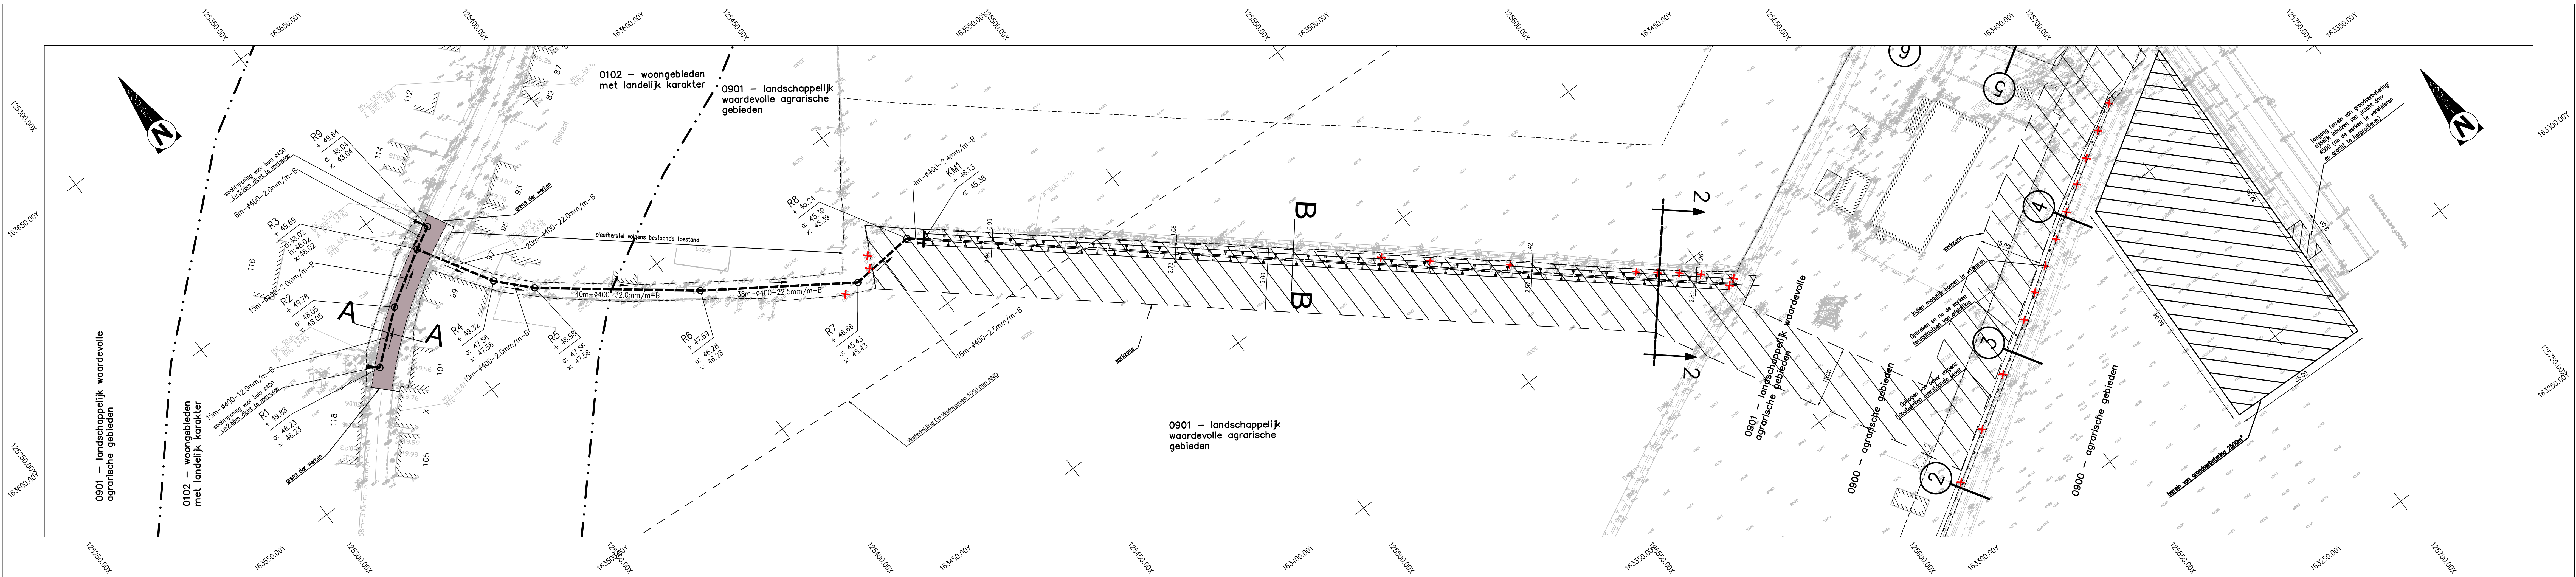
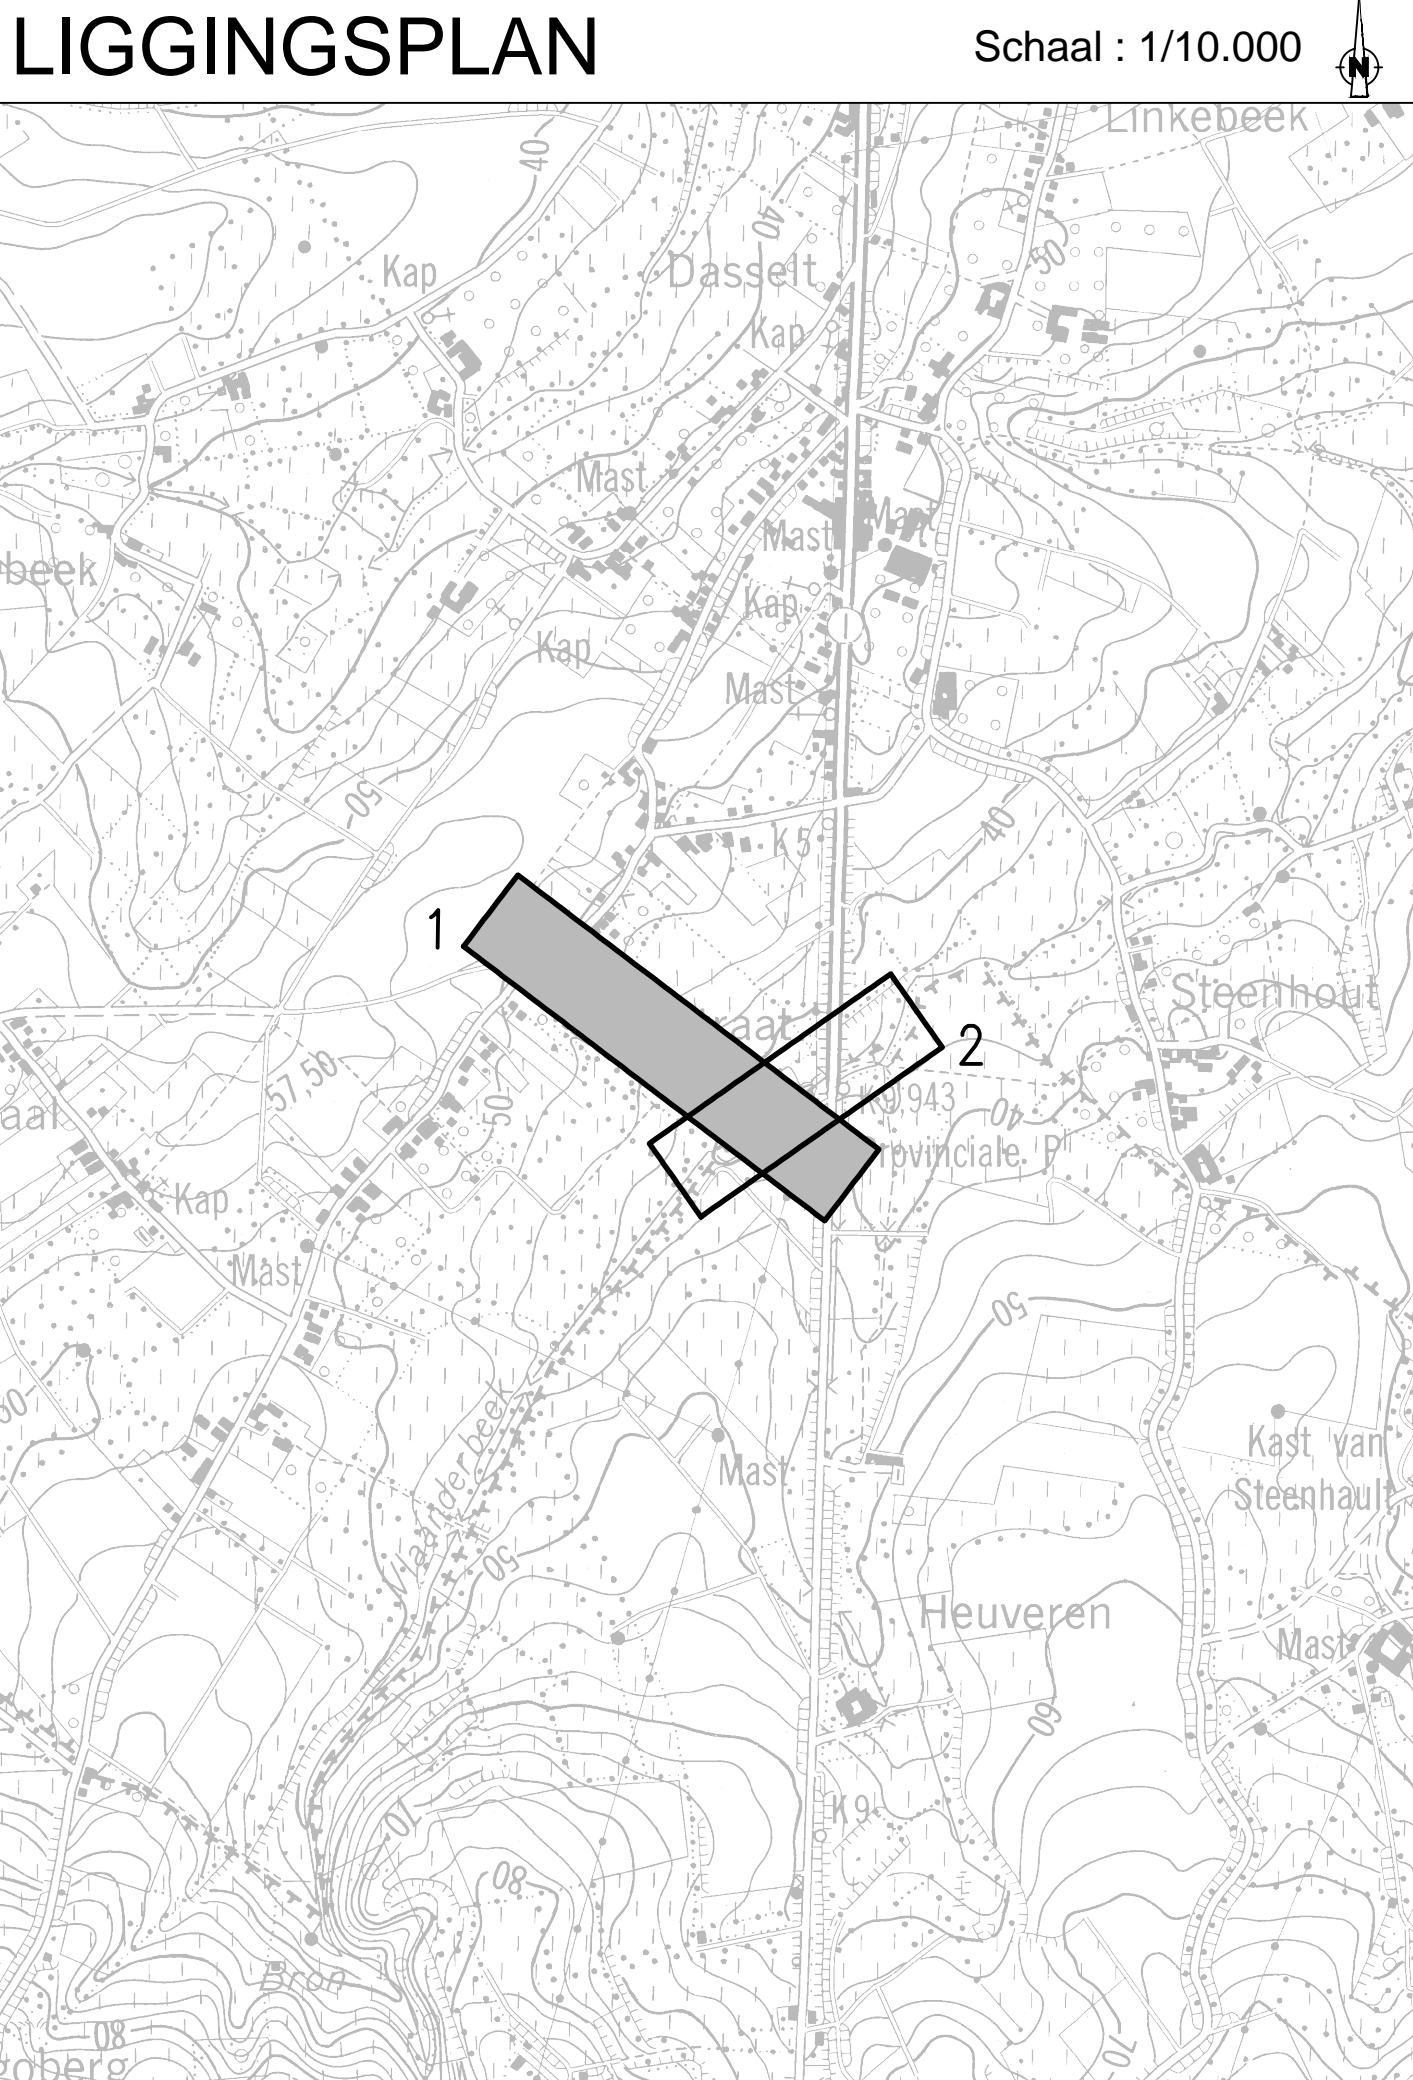


Profielnummer	
Tussenafstand	
Bestand maaiveld	
Ontworpen hoogte	
RVA LED	Tussenafstand	
	Hellingen en ϕ	
	Bodemhoogte	
	Max. hydraul. peil	
	Legkarakteristieken	

[illegible]