



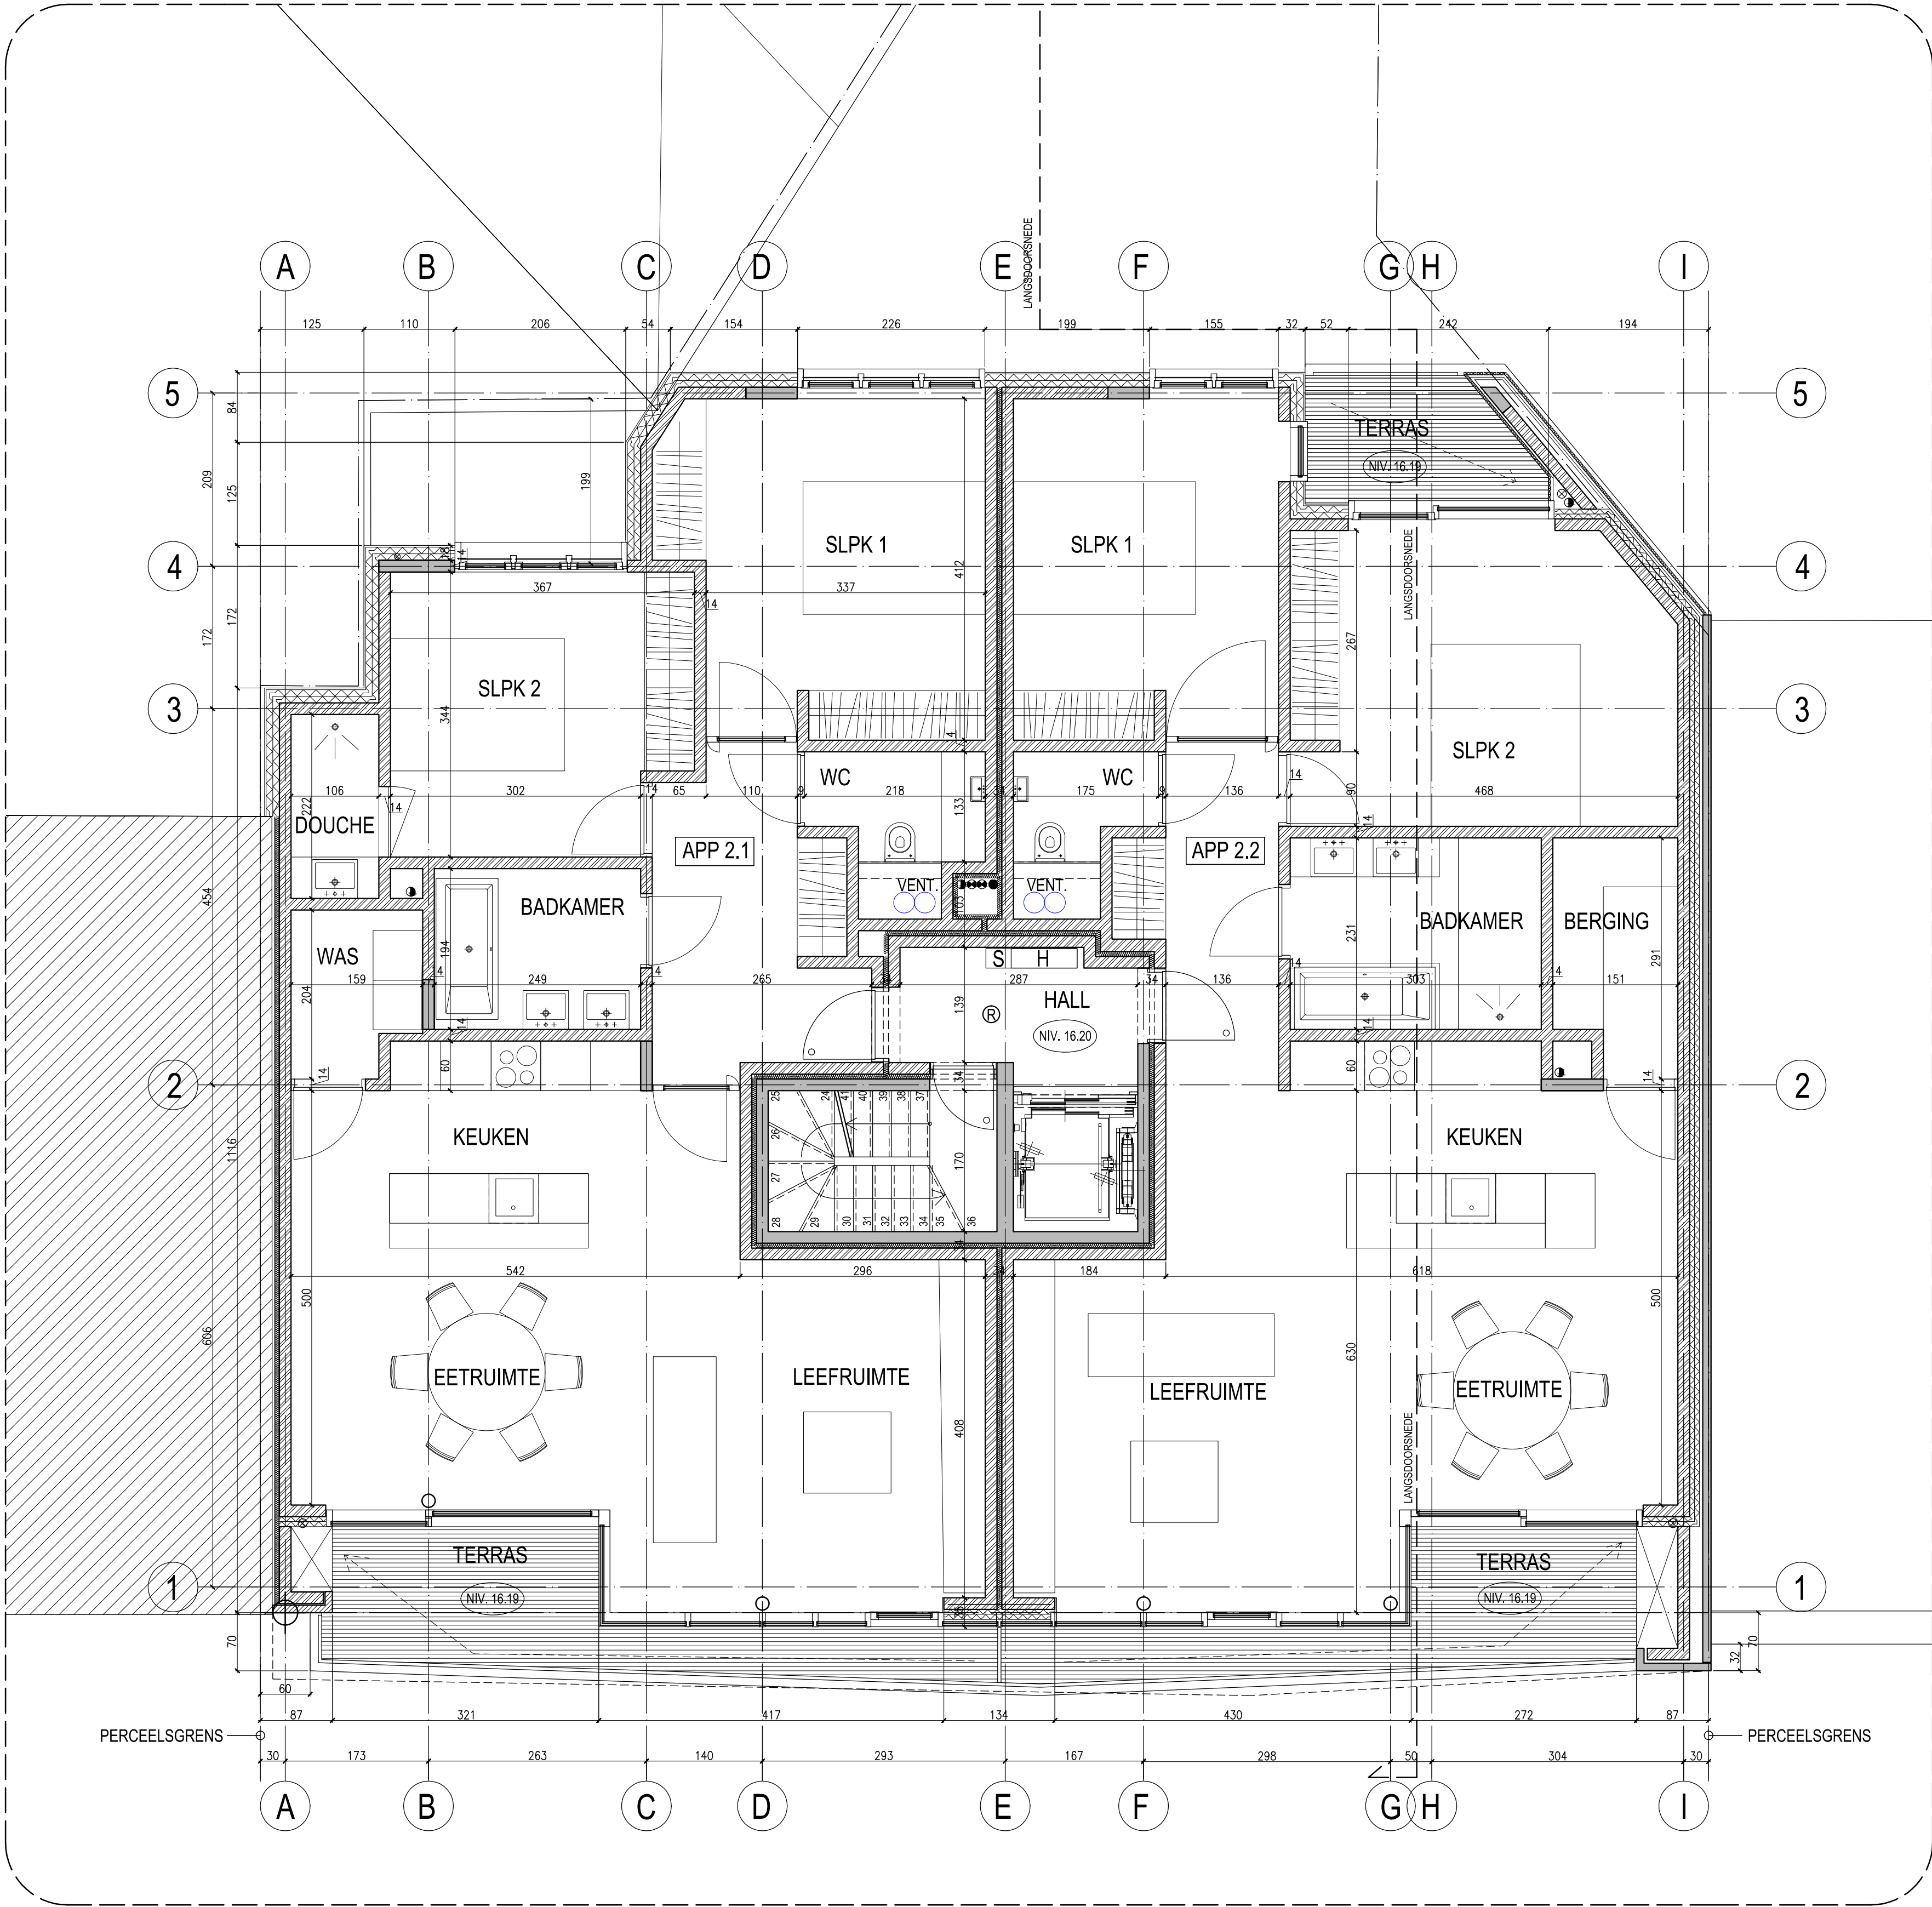

VERDIEPING +2: SCHAAL 1/50

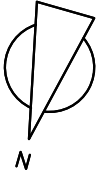

PROJECT MI-JO: AFBRAAK VAN EEN WONING EN BOUWEN VAN EEN APPARTEMENTSGEBOUW BA_ PAPIERMOLENSTRAAT_P_N_4_P020		
ARCHITECT	BOUWHEER	PROJECT
HA-architecten Architectuurbureau Heirweg & Verhofstadt b.v.b.a. Brusselselaat 82a 9200 DENDERMONDE T: 052 48.41.88 E-mail: info@HA-architecten.be	CO-INVEST bvba de heer Johan Ongena - de heer Michel Cloostermans Vitsstraat 85 9255 BUGGENHOUT	PAPIERMOLENSTRAAT 17-18, 9200 DENDERMONDE 1ste afdeling, Sectie C, nr(s) 465s
		DOSSIER A151.2016
		datum van origineel 22/11/2017