



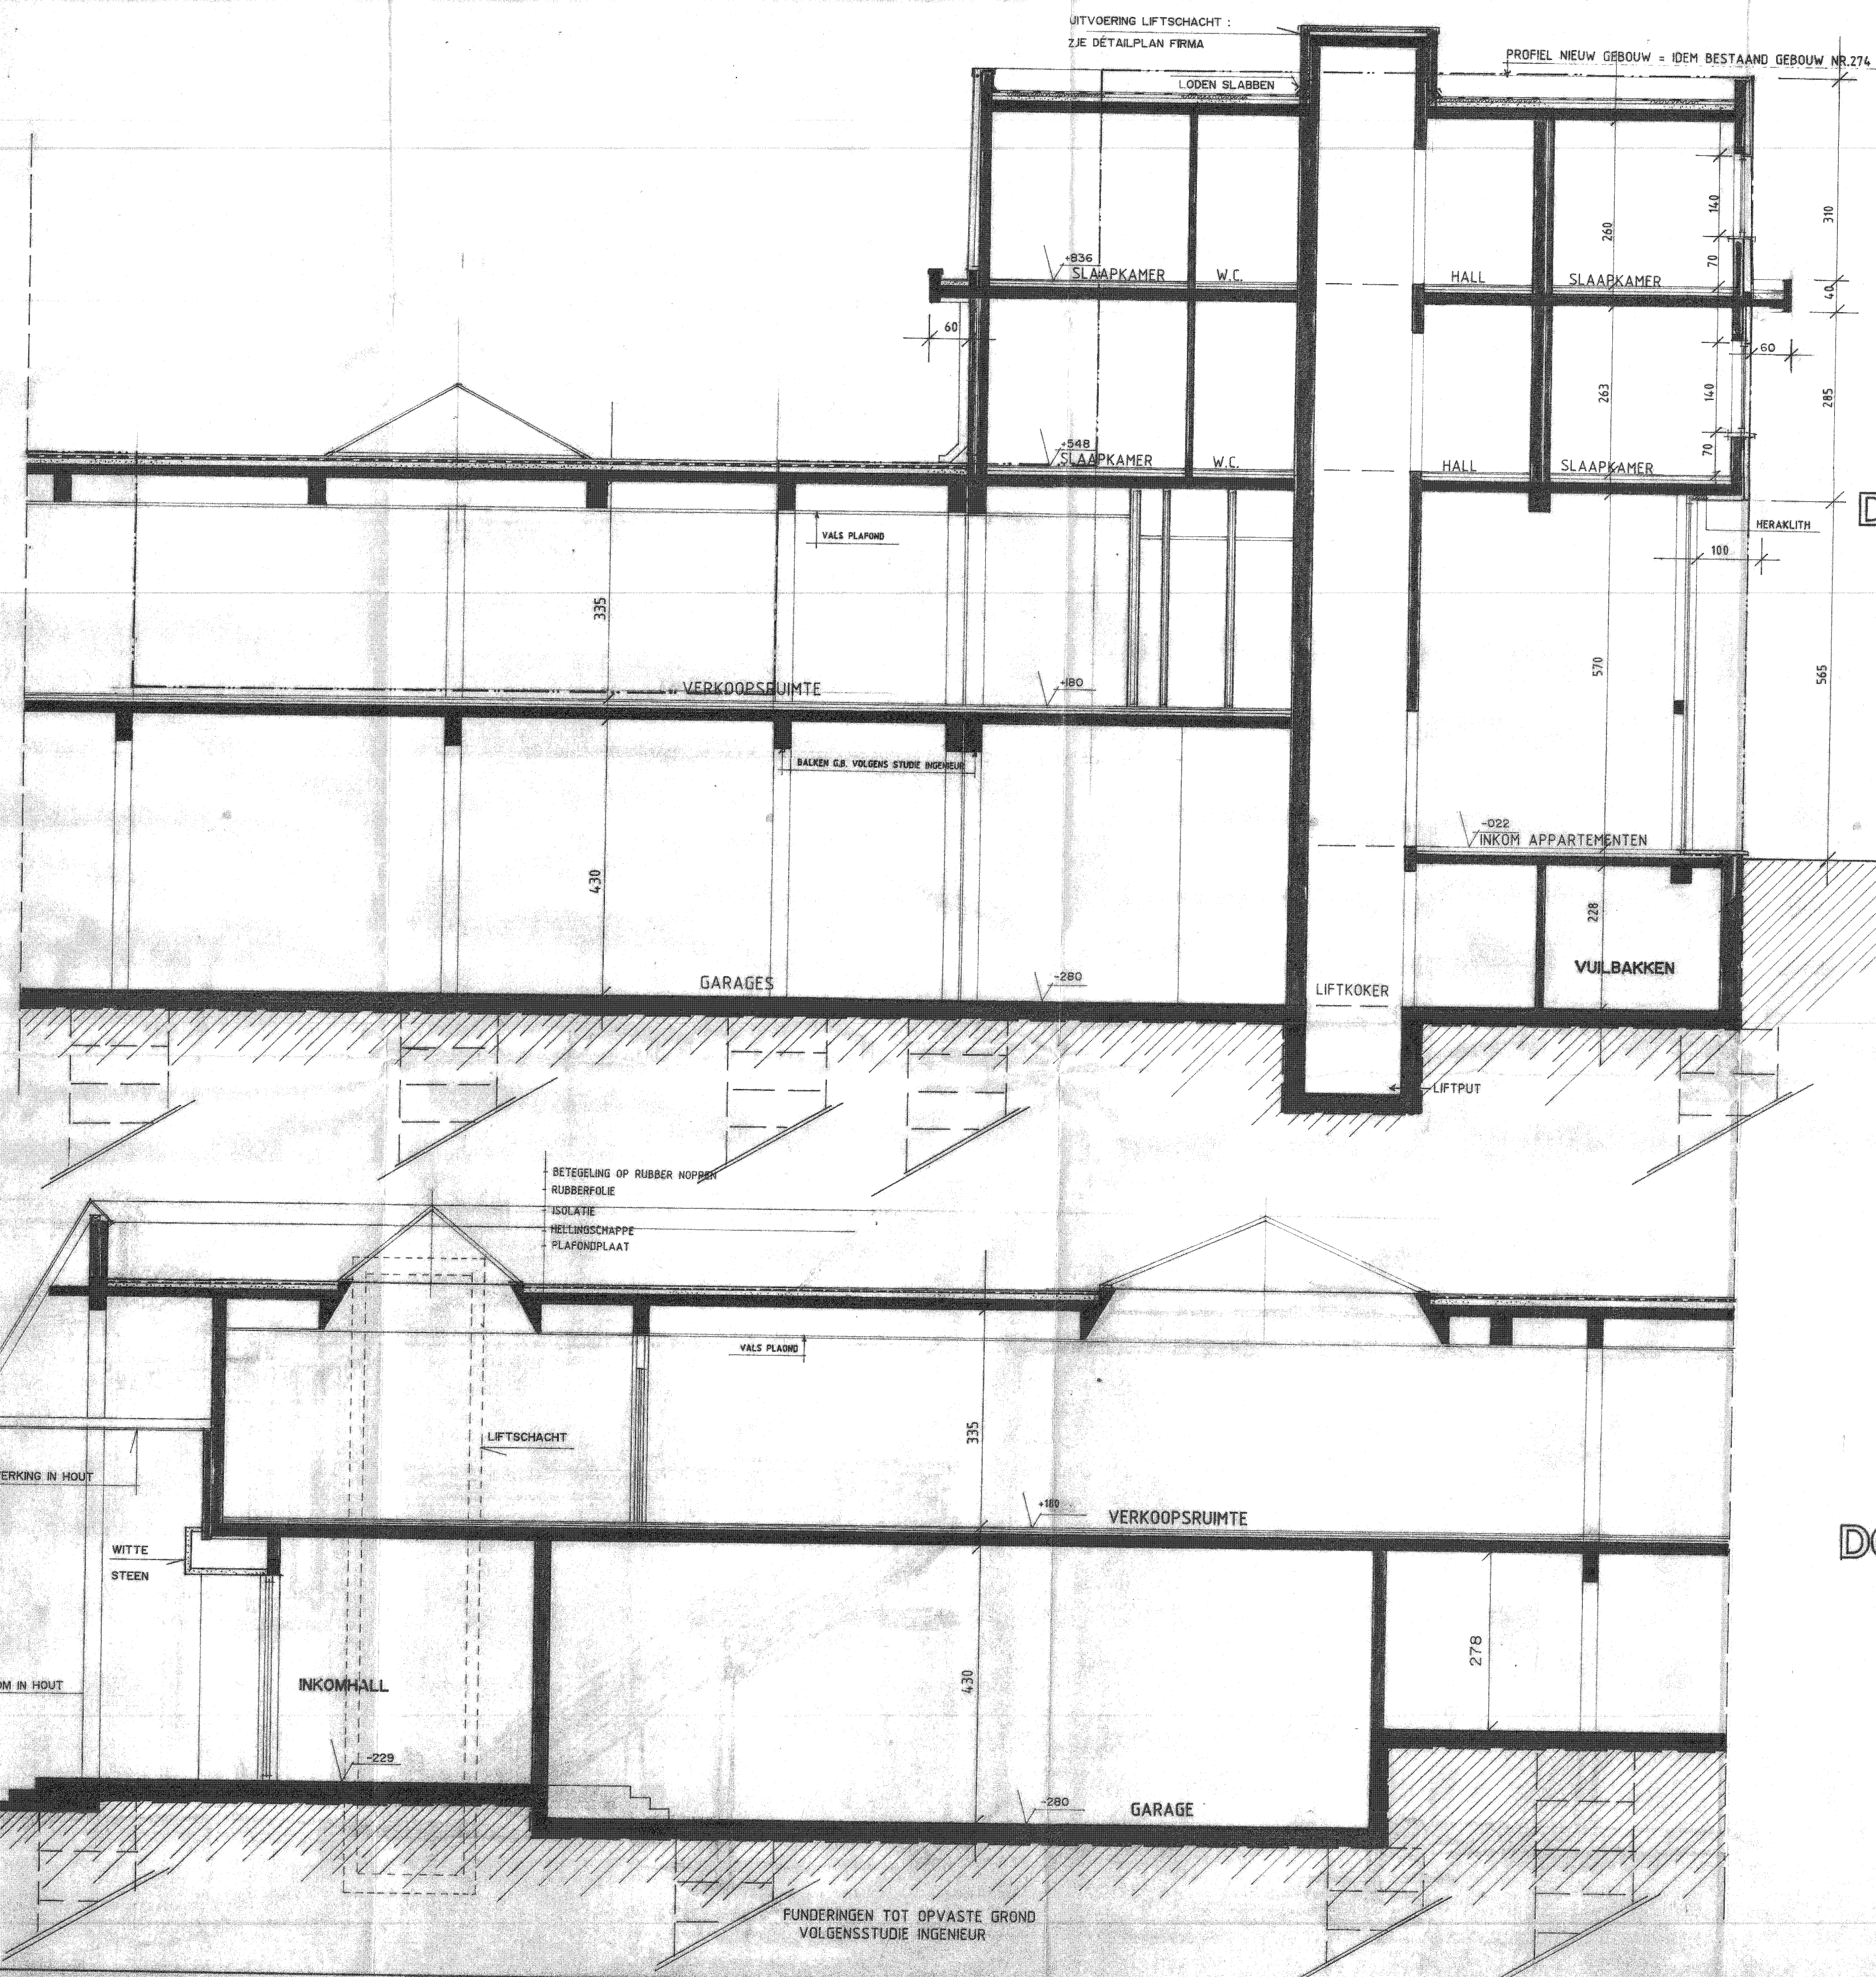

DOORSNEDE DD

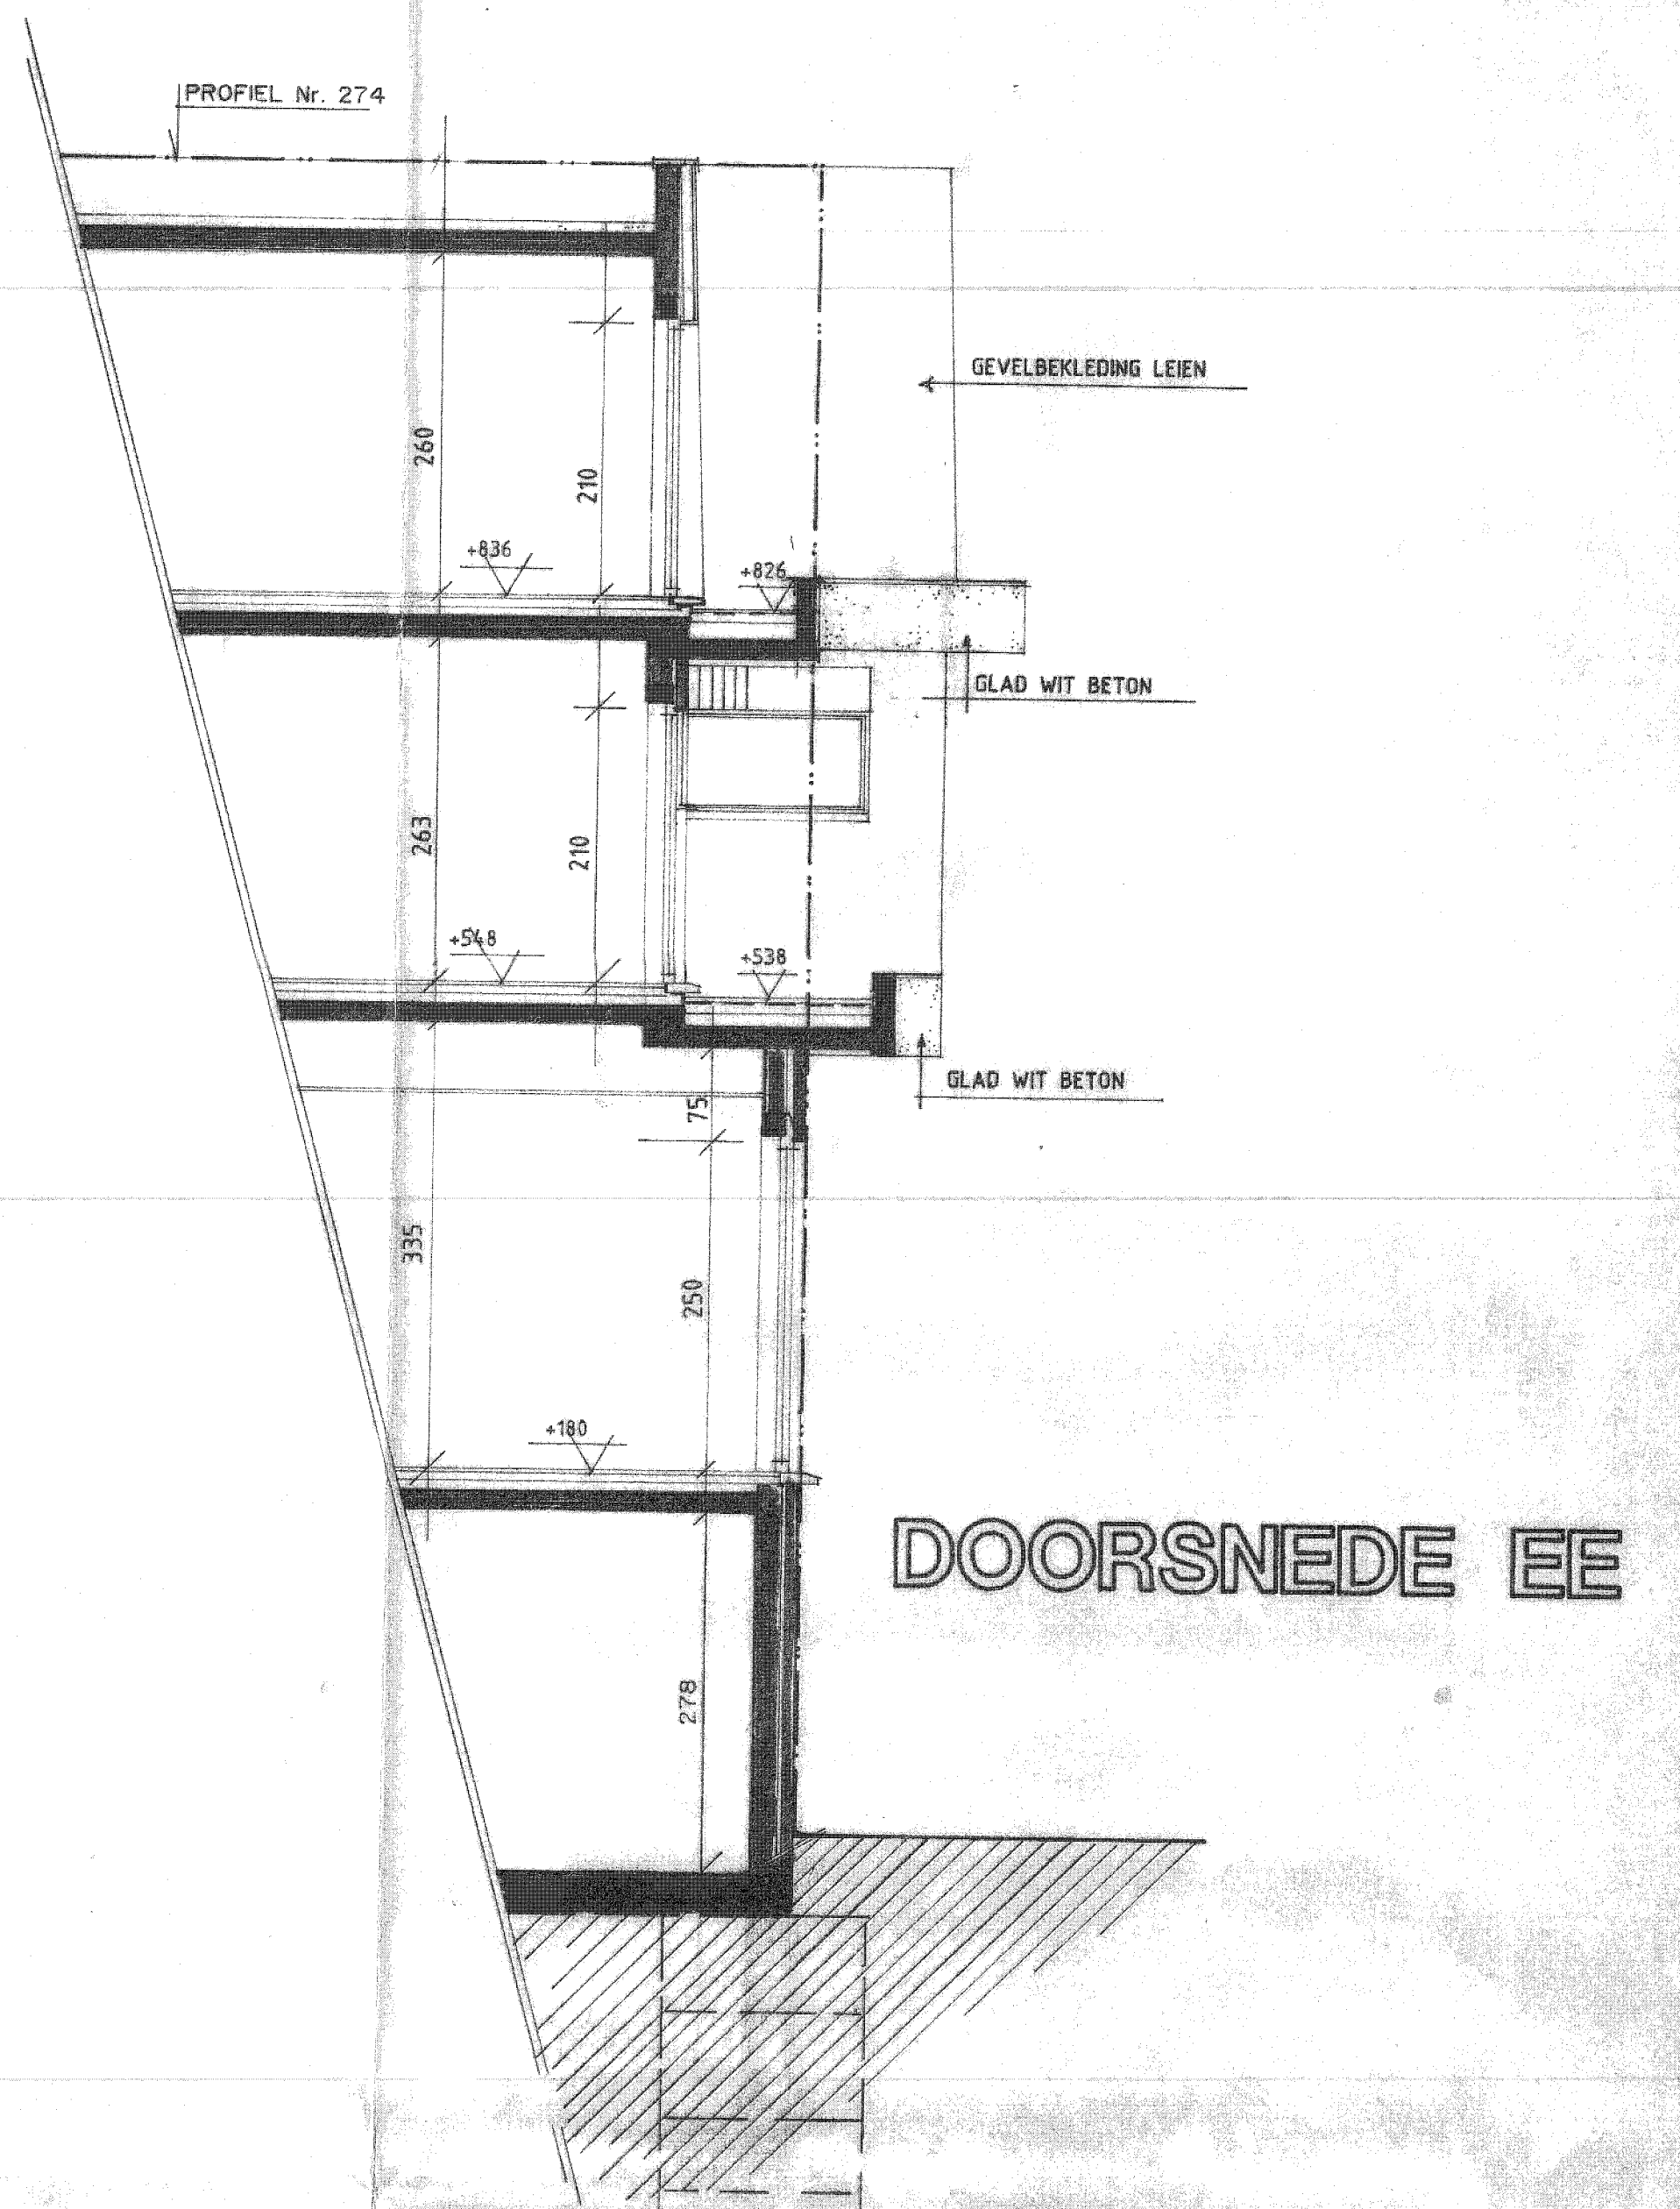

DOORSNEDE EE

DOORSNEDE CC

PROVINCIE VLAAMS BRABANT 999


BOUWEN VAN EEN TOONZAAL + BURELEN met APPARTEMENTEN
GEKEND ONDER AFD. 1 SEKTIE 8 Nr. 324 379

DOORSNEDE CC + DD + EE 8/10

DE ARCHITECT
Etienne WIJNS
HOOGSTRAAT 18 A 1861 MEISE / WOLVERTEM
Tel.: 02/259.23.48 fax: 02/270.00.99
Ingevoerd op 10-10-1999 van de orde van architecten van de provincie VLAAMS BRABANT
ARCHITECT MEDWERKER

RUBRIKA - 0481 M. AEBT
DE AANNEEMER
GATIN

LEGENDA	BRUZZEN/RECHT	DATUM	STATUS

DOSSIER Nr.
728/00
PLAN Nr.
071

SCHAAL
2cm p.m.