



RAPPORT 551

Archeologienota
Zonhoven, Heuveneindeweg 119

Nieuwbouw van een toonzaal
met bijhorende omgevingswerken

Bijlagen

Inge Van de Staey, Petra Driesen en Thomas Himpe
Januari 2018



BIJLAGEN

Bijlage 1: Periodentabel A4


Bijlage 2: Kadasterplan

Bijlage 3: Afbeeldingenlijst

Bijlage 4: Opmetingsplan bestaande toestand

Bijlage 5: Ontwerpplan

Bijlage 6: KLIP

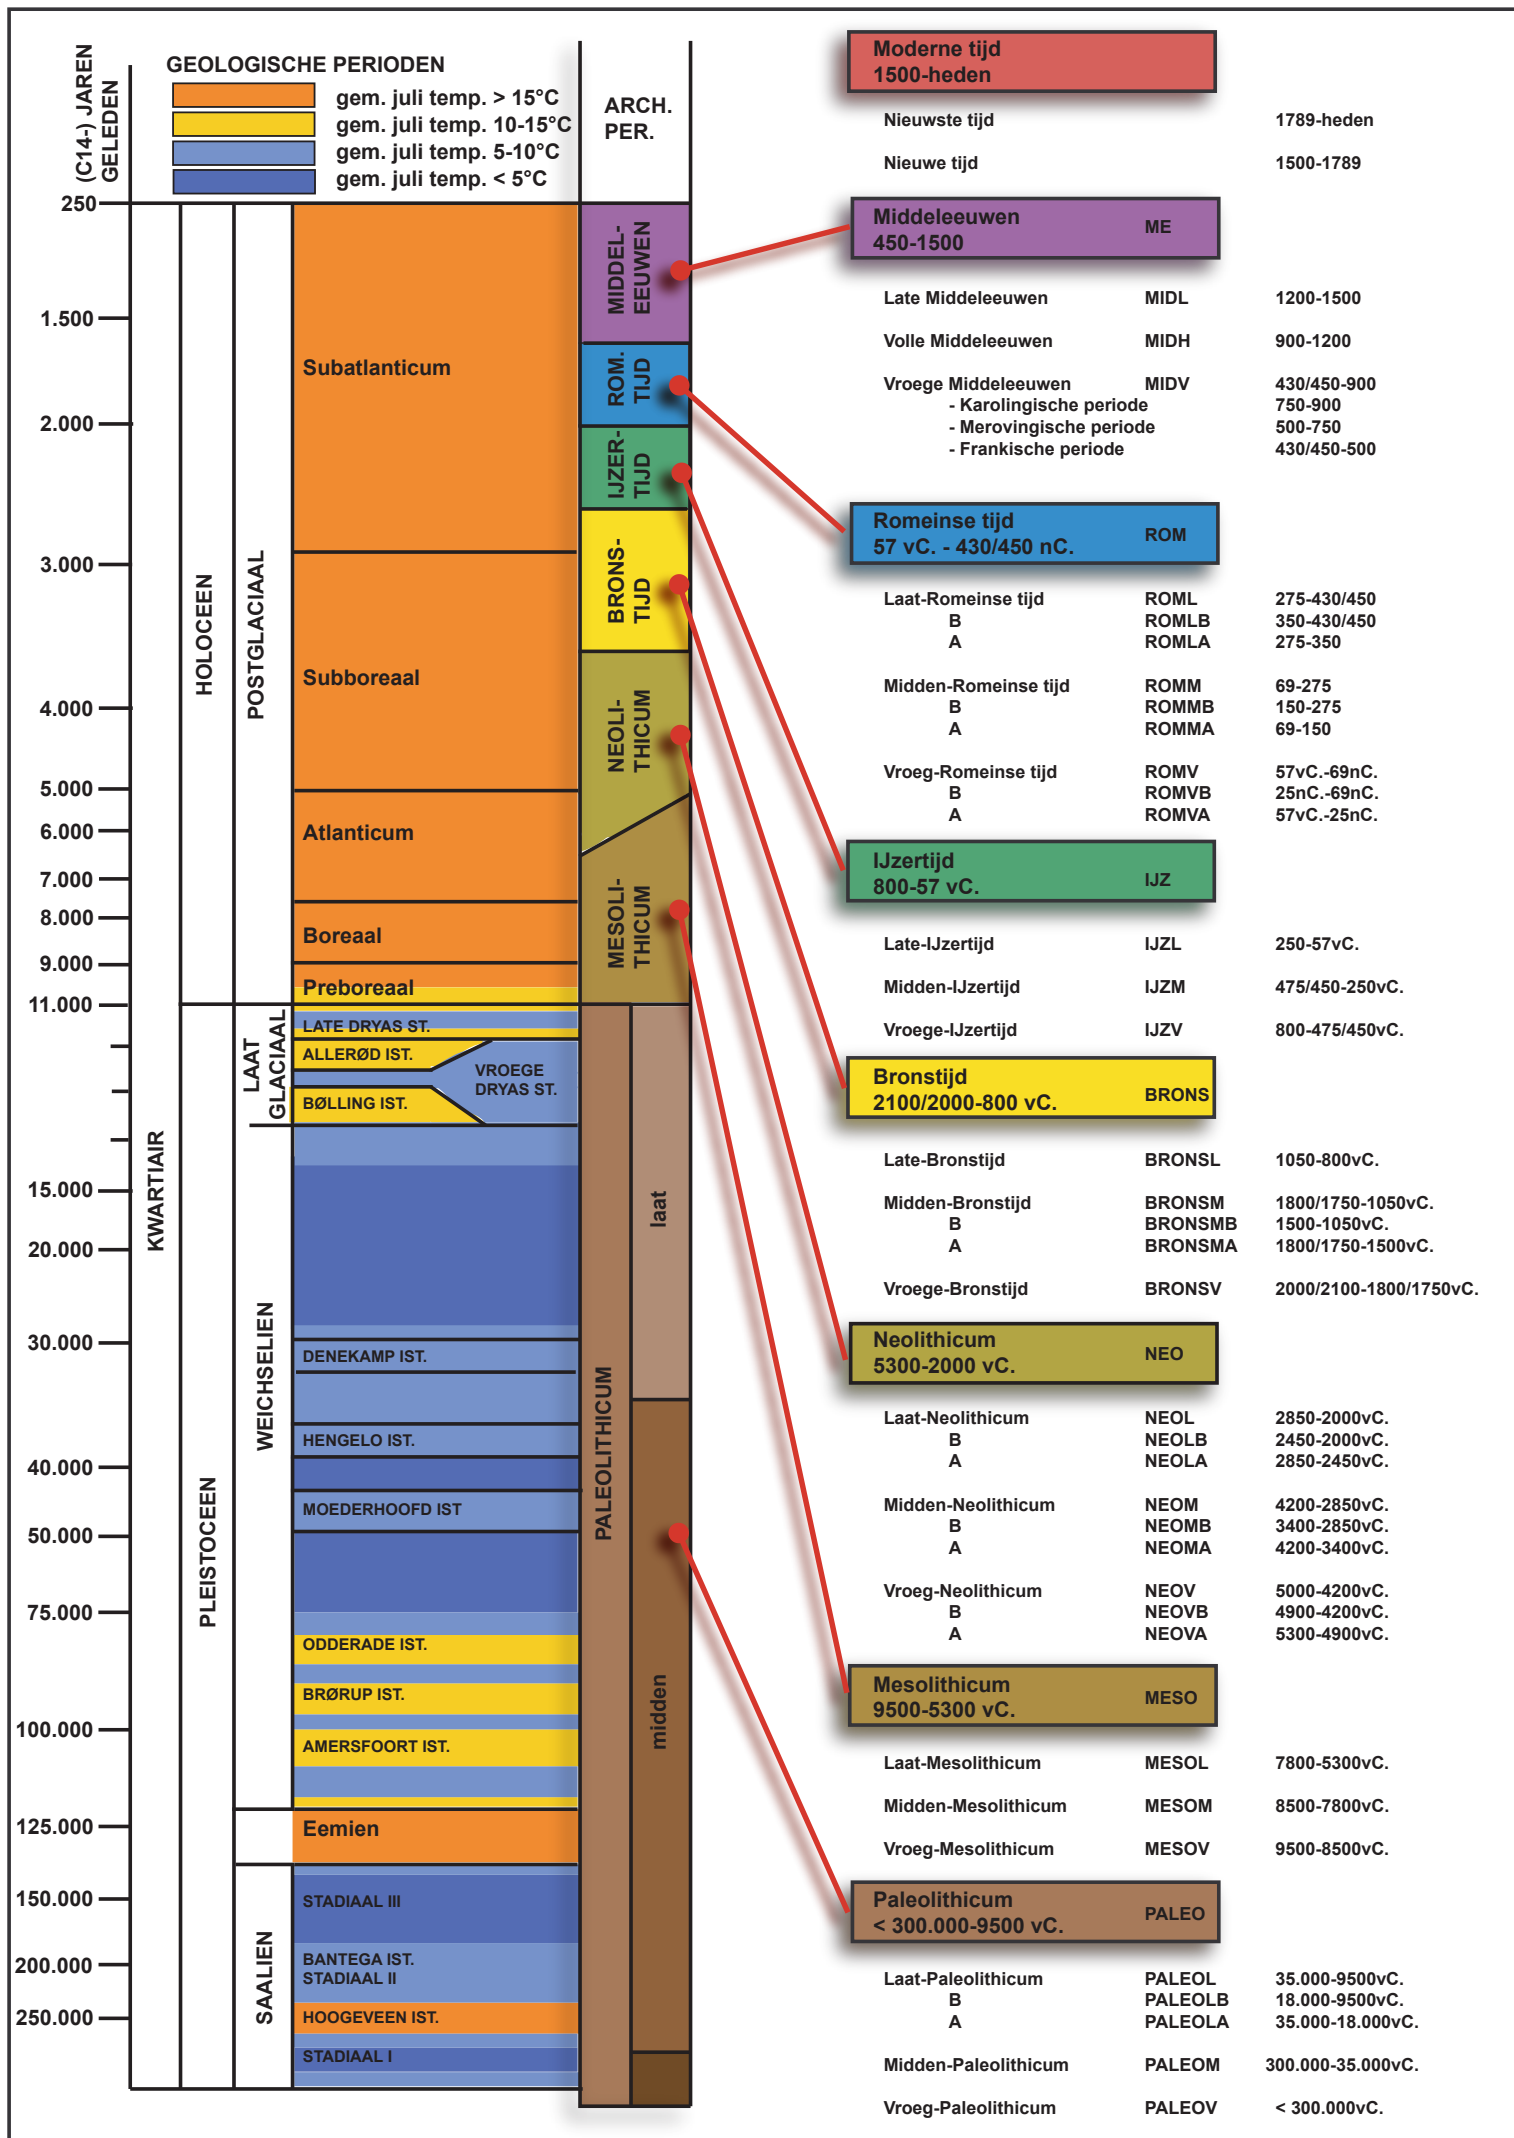




Kadasterplan


Gecentreerd op: ZONHOVEN 3 AFD


Toestand: Laatste fiscale toestand (1/1/2017)


Schaal: 1/1000

 


Nr	Type	Soort	Onderwerp	Aanmaakschaal	Aanmaakwijze	Aanmaakdatum	Opmerking
1	Plan	Kadasterplan	Locatie onderzoeksterrein	1:1000	Digitaal (Qgis/Geopunt)	8/01/2018	/
2	Kaart	Topografische kaart	Locatie onderzoeksterrein	1:3500	Digitaal (Qgis/Geopunt)	8/01/2018	/
3	Plan	Ontwerpplan	Geplande werken	/	Digitaal (MAMU Architecten)	2/01/2018	BIJLAGE 5
4	Foto	Orthofoto uit 2017	Huidige toestand	1:1000	Digitaal (Qgis/Geopunt)	8/01/2018	/
5a	Foto	Detailfoto	Bestaande toestand perceel 1046P	/	Digitaal (initiatiefnemer)	7/11/2017	/
5b	Foto	Detailfoto	Bestaande toestand perceel 1112B	/	Digitaal (initiatiefnemer)	7/11/2017	/
6	Plan	Digitaal hoogtemodel	DHM overzicht	1:15 000	Digitaal (Qgis/Geopunt)	8/01/2018	/
7	Plan	Digitaal hoogtemodel (detail)	DHM terrein	1:2500	Digitaal (Qgis/Geopunt)	8/01/2018	/
8	Plan	Kadasterkaart met hoogteprofielen	Situering en hoogteprofielen	1:1000	Digitaal (Qgis/Geopunt)	8/01/2018	/
9	Kaart	Tertiaire kaart	Tertiaire ondergrond	1:5000	Digitaal (Qgis/Geopunt)	8/01/2018	/
10	Kaart	Quartairstypekaart	Quartaire ondergrond	1:5000	Digitaal (Qgis/Geopunt)	8/01/2018	/
11	Kaart	Bodemkaart	Verschillende bodems	1:5000	Digitaal (Qgis/Geopunt)	8/01/2018	/
12	Kaart	Bodemerosiekaart	Erosie per perceel in 2018	1:5000	Digitaal (Qgis/Geopunt)	8/01/2018	/
13	Kaart	Historische kaart	Ferrariskaart	1:10000	Digitaal (Qgis/Geopunt)	8/01/2018	/
14	Kaart	Historische kaart	Atlas der buurtwegen	1:4000	Digitaal (Qgis/Geopunt)	8/01/2018	/
15	Kaart	Historische kaart	Vandermaelen	1:7500	Digitaal (Qgis/Geopunt)	8/01/2018	/
16	Kaart	Historische kaart	Topografische kaart uit 1873	1:5000	Digitaal (Qgis/Cartesium)	8/01/2018	/
17	Kaart	Historische kaart	Topografische kaart uit 1904	1:5000	Digitaal (Qgis/Cartesium)	8/01/2018	/
18	Kaart	Historische kaart	Topografische kaart uit 1969	1:5000	Digitaal (Qgis/Cartesium)	8/01/2018	/
19	Kaart	Historische kaart	Topografische kaart uit 1981	1:5000	Digitaal (Qgis/Cartesium)	8/01/2018	/
20	Kaart	Historische kaart	Topografische kaart uit 1989	1:5000	Digitaal (Qgis/Cartesium)	8/01/2018	/
21	Foto	Orthofoto	Toestand in 1979-1990	1:2000	Digitaal (Qgis/Geopunt)	8/01/2018	/
22	Foto	Orthofoto	Toestand in 2000-2003	1:2000	Digitaal (Qgis/Geopunt)	8/01/2018	/
23	Plan	Centrale archeologische inventaris	Locaties en gebeurtenissen	1:10 000	Digitaal (Geo.onroerenderfgoed.be)	8/01/2017	/
24	Plan	KLIP	Aanwezige nutsleidingen		Digitaal (Autocad/Aron)	11/01/2018	BIJLAGE 6
25	Schema	Tekening	Hypothetische gradiëntzone	/	Digitaal (M.Verhoeven et.al.)	/	/
PLANNEN (BIJLAGEN)							
2	Plan	Kadasterplan	Onderzoeksterrein	1.1000	Digitaal (CADGIS)	11/01/2018	BIJLAGE 2
4a	Plan	Bestaande toestand	Inplantingsplan BT		Digitaal (MAMU Architecten)	2/01/2018	BIJLAGE 4a
4b	Plan	Bestaande toestand	Gelijkvloers BT	1.250	Digitaal (MAMU Architecten)	2/01/2018	BIJLAGE 4b
4c	Plan	Bestaande toestand	Snede BT	1.250	Digitaal (MAMU Architecten)	2/01/2018	BIJLAGE 4c
5	Plan	Ontwerpplan	Geplande werken	/	Digitaal (MAMU Architecten)	2/01/2018	BIJLAGE 5
6	Plan	KLIP	Aanwezige nutsleidingen		Digitaal (Autocad/Aron)	11/01/2018	BIJLAGE 6

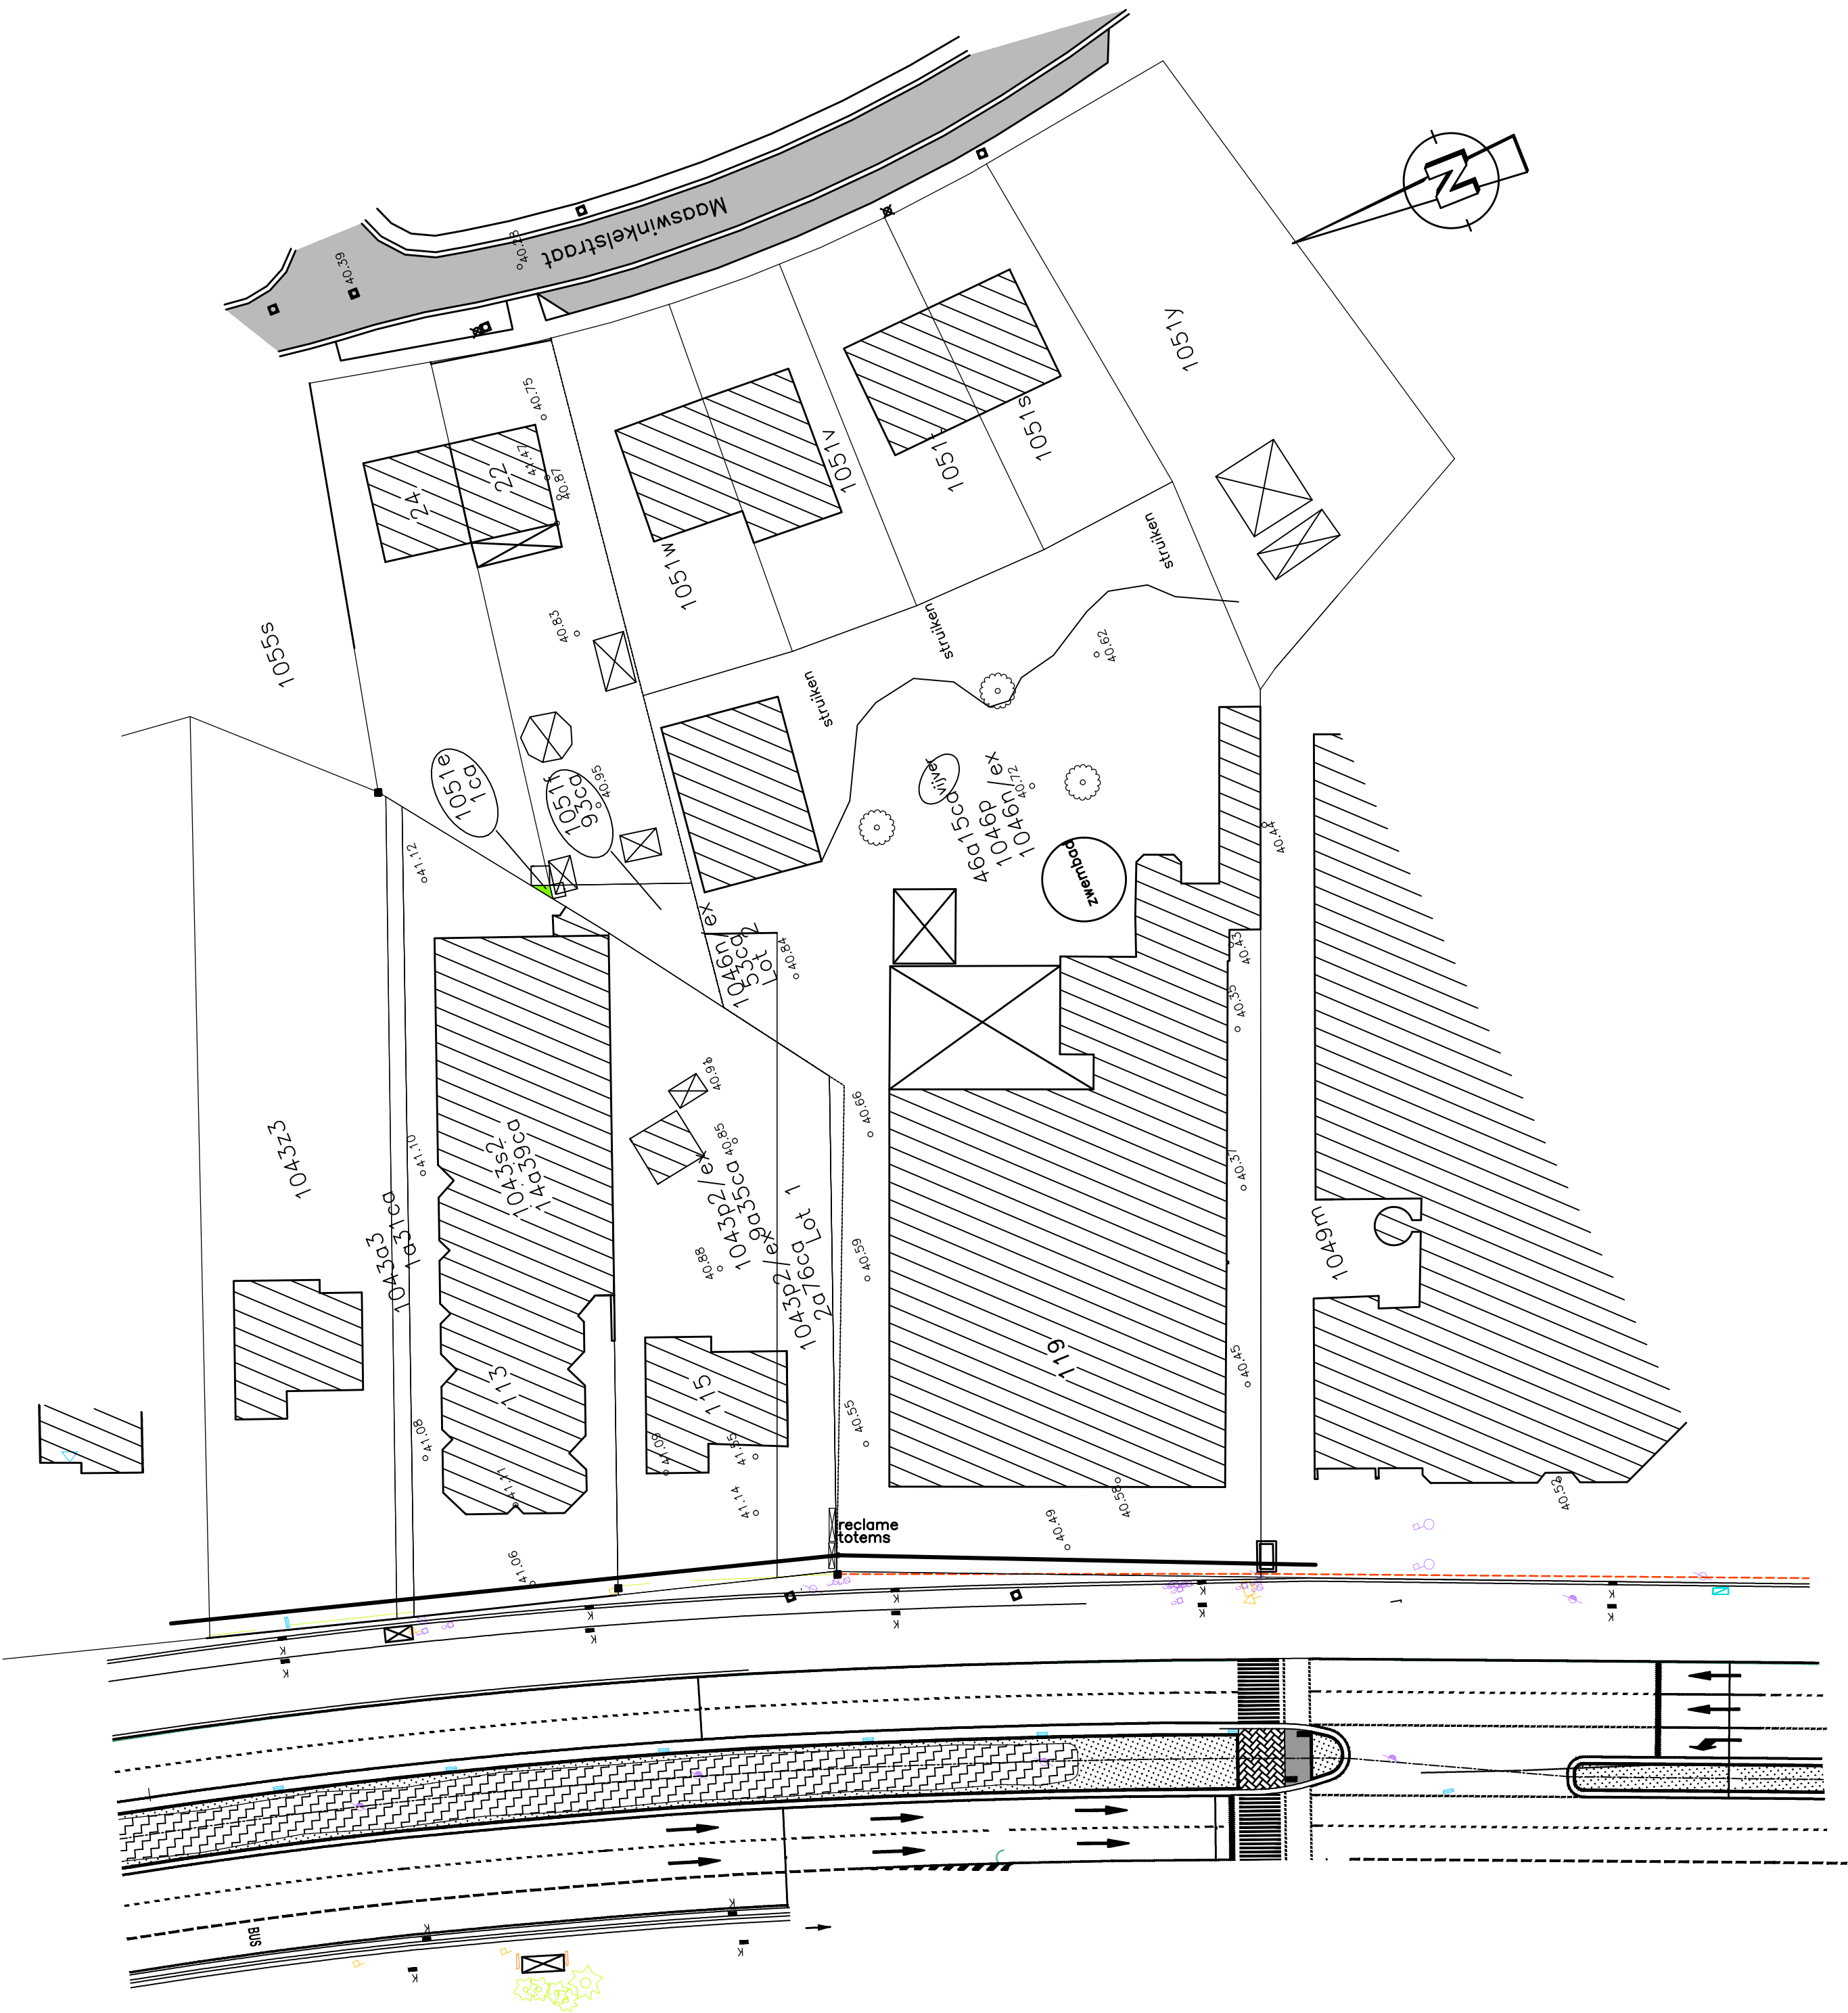


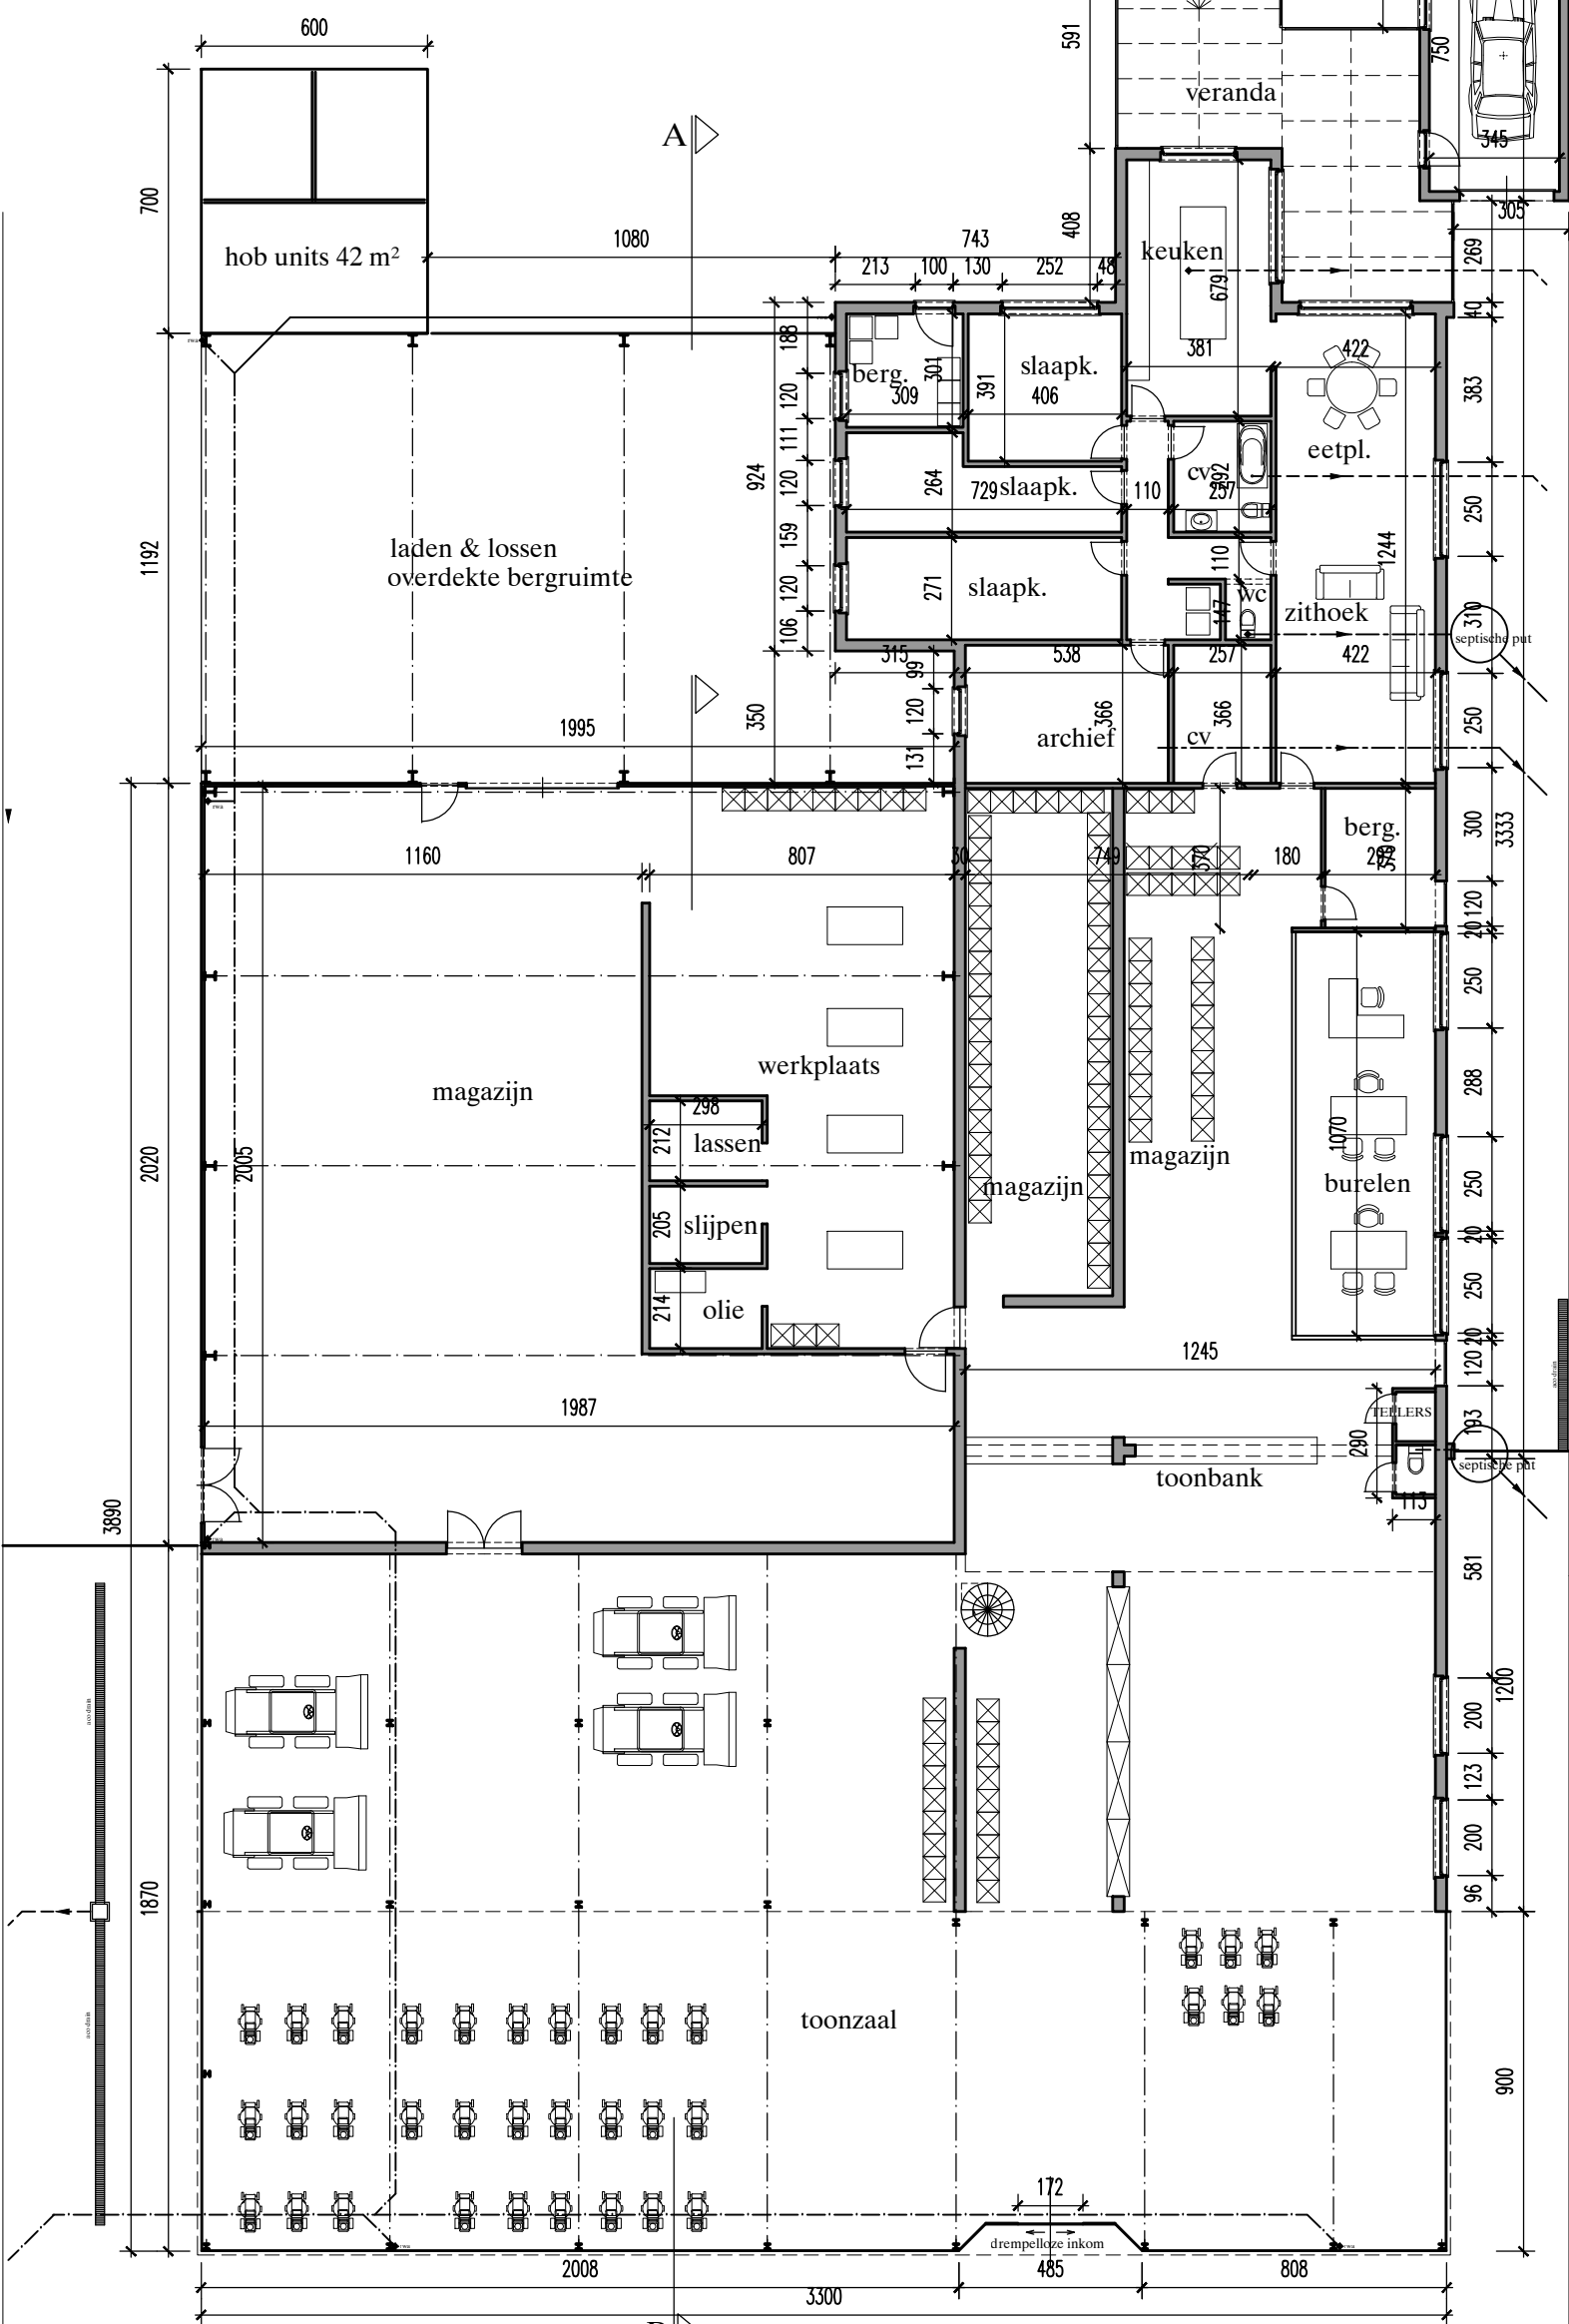

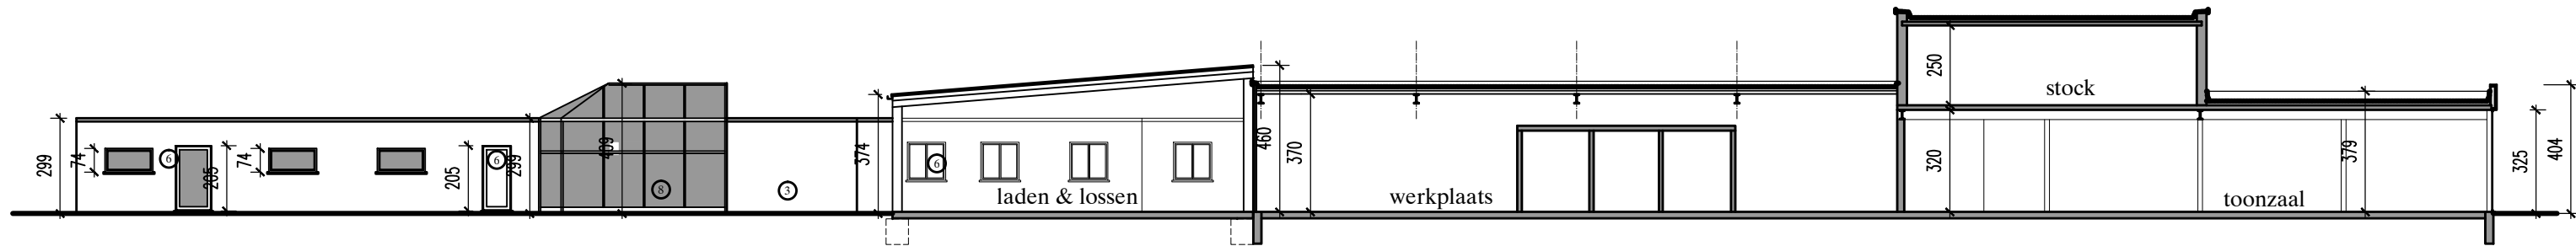

DOORSNEDE A-B BESTAANDE TOESTAND schaal 1/250

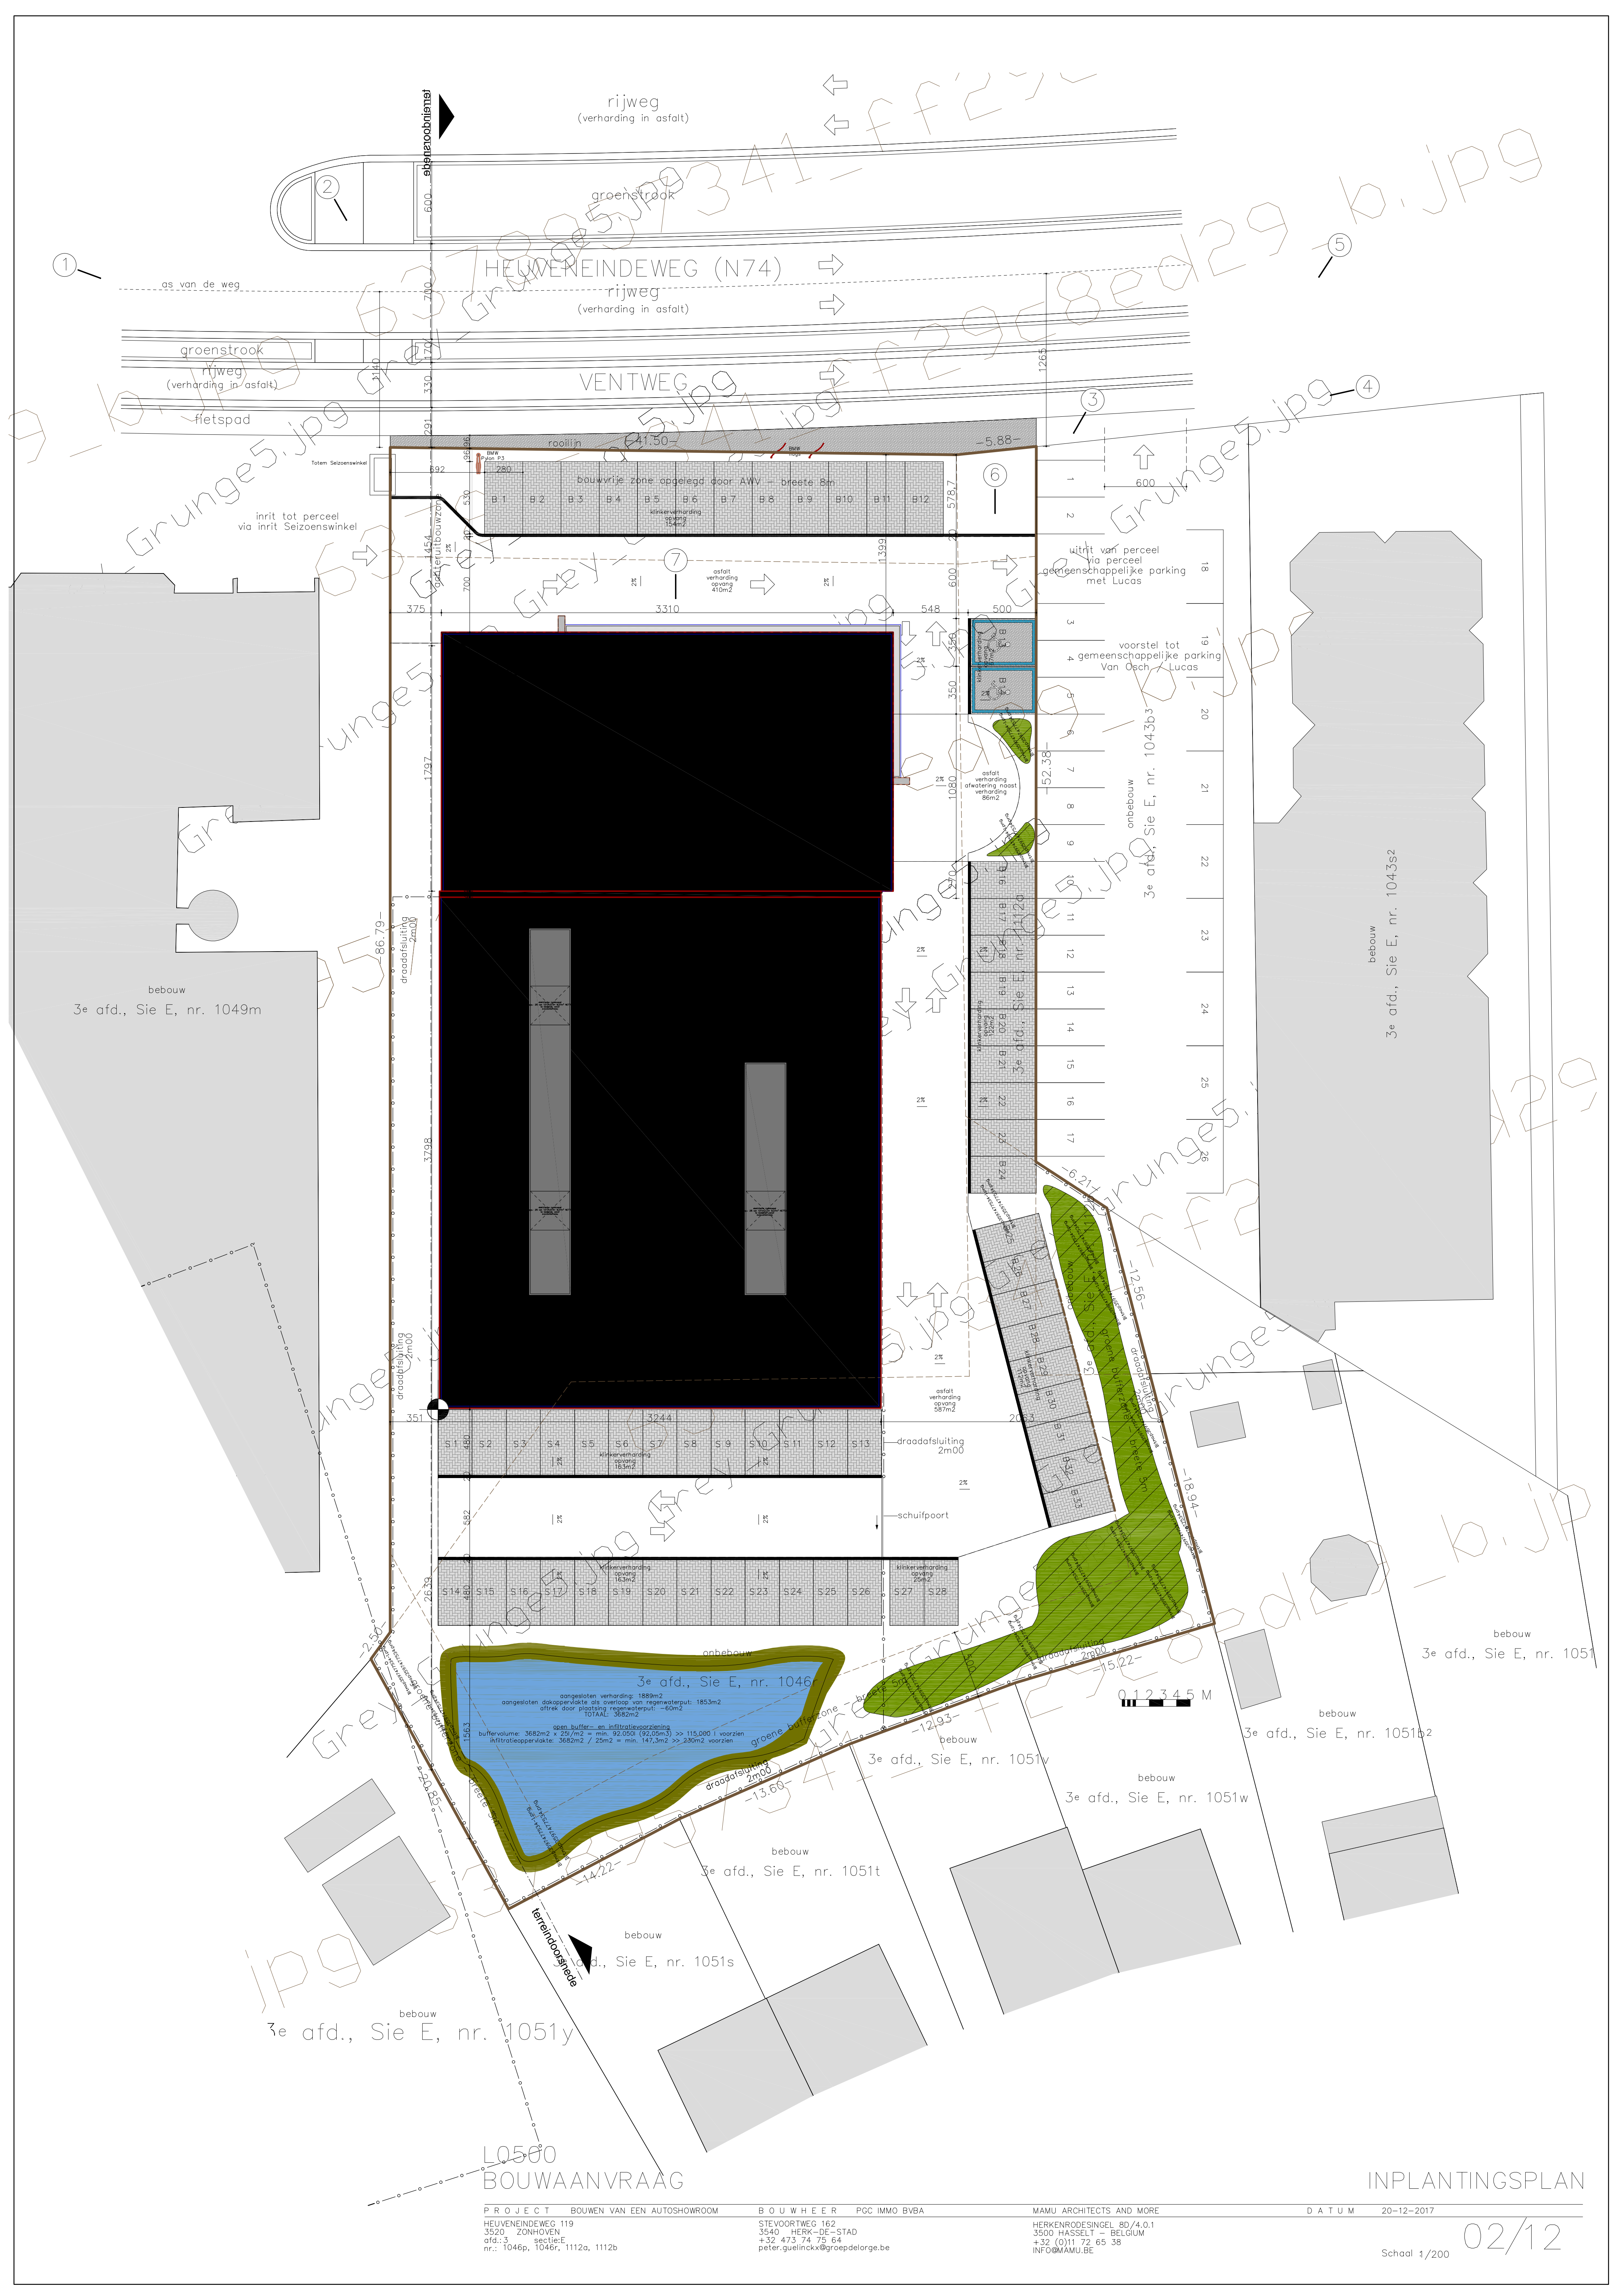

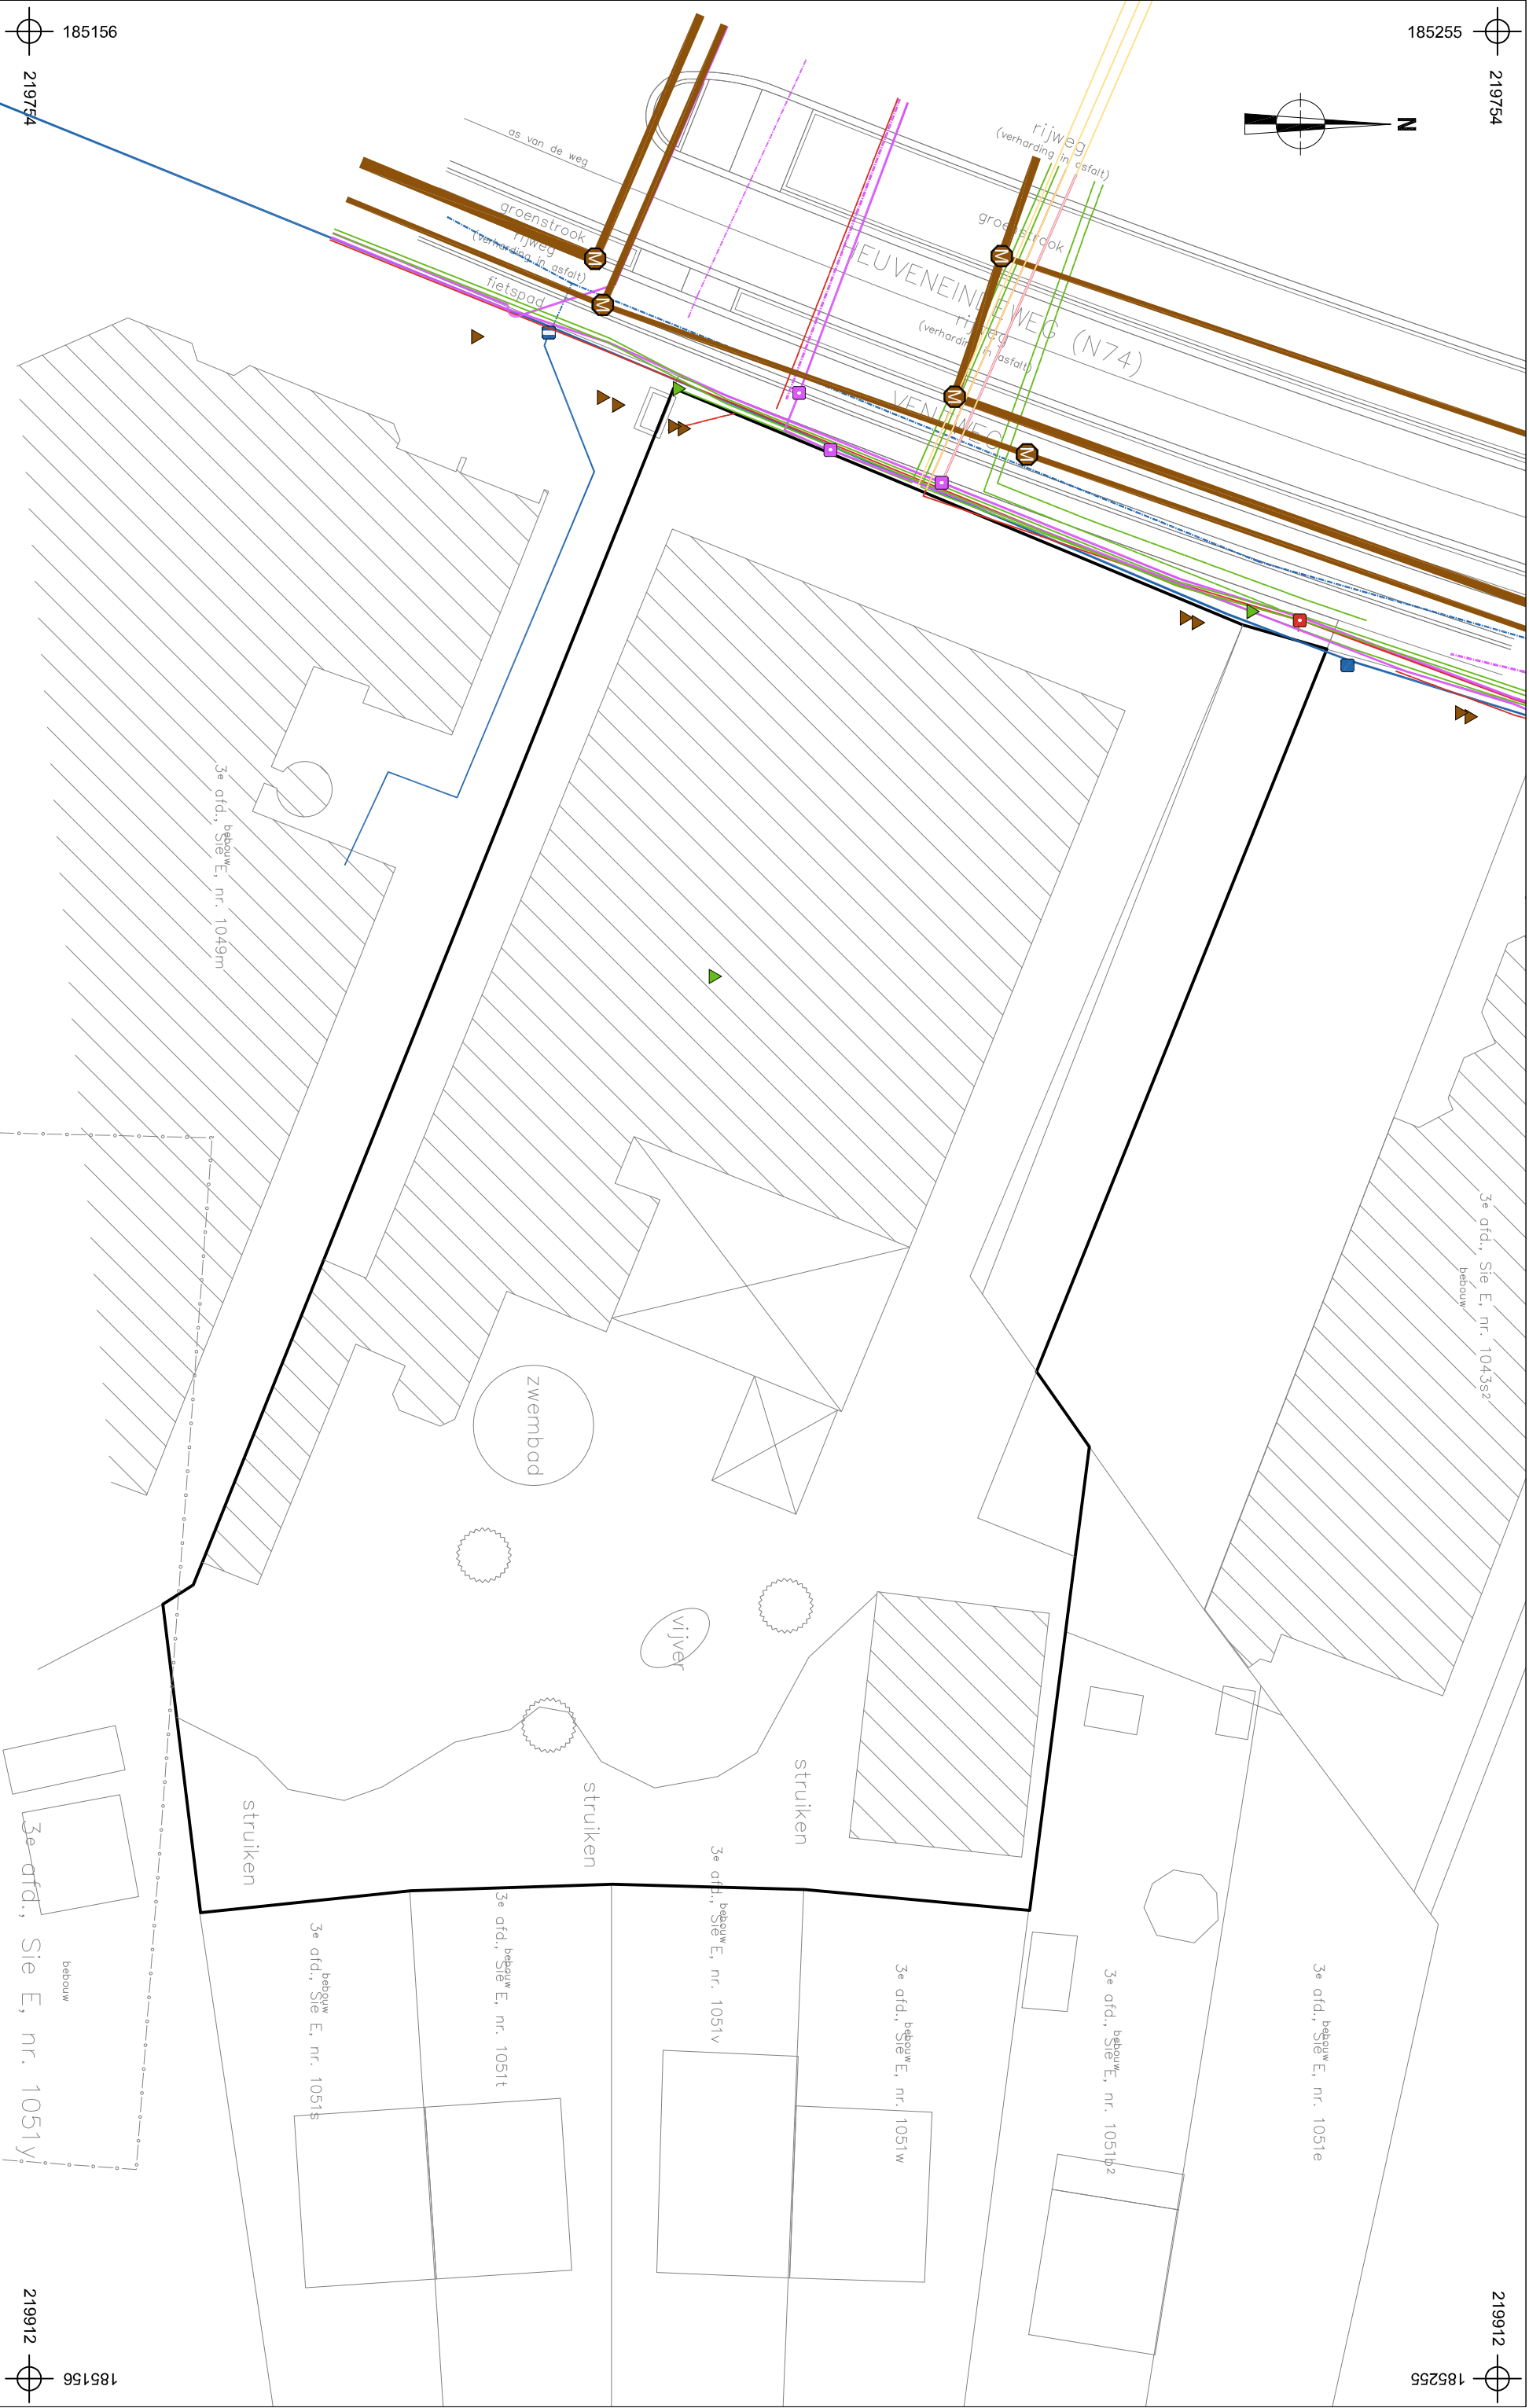

2018A84 ZO-18-HE	Onderwerp	Datum		Legende					
	Overzichtsplan KLIP-leidingen		Januari 2018		Projectgebied		InfraSite Sewer	Waternoed Water	
					InfraSite Electricity	InfraSite Telecommunications Proximus			
Zonhoven- Heuveneindeweg	Schaal 1 : 400	0 20 m		InfraSite Oil/Gas/Chemicals	InfraSite Telecommunications				

