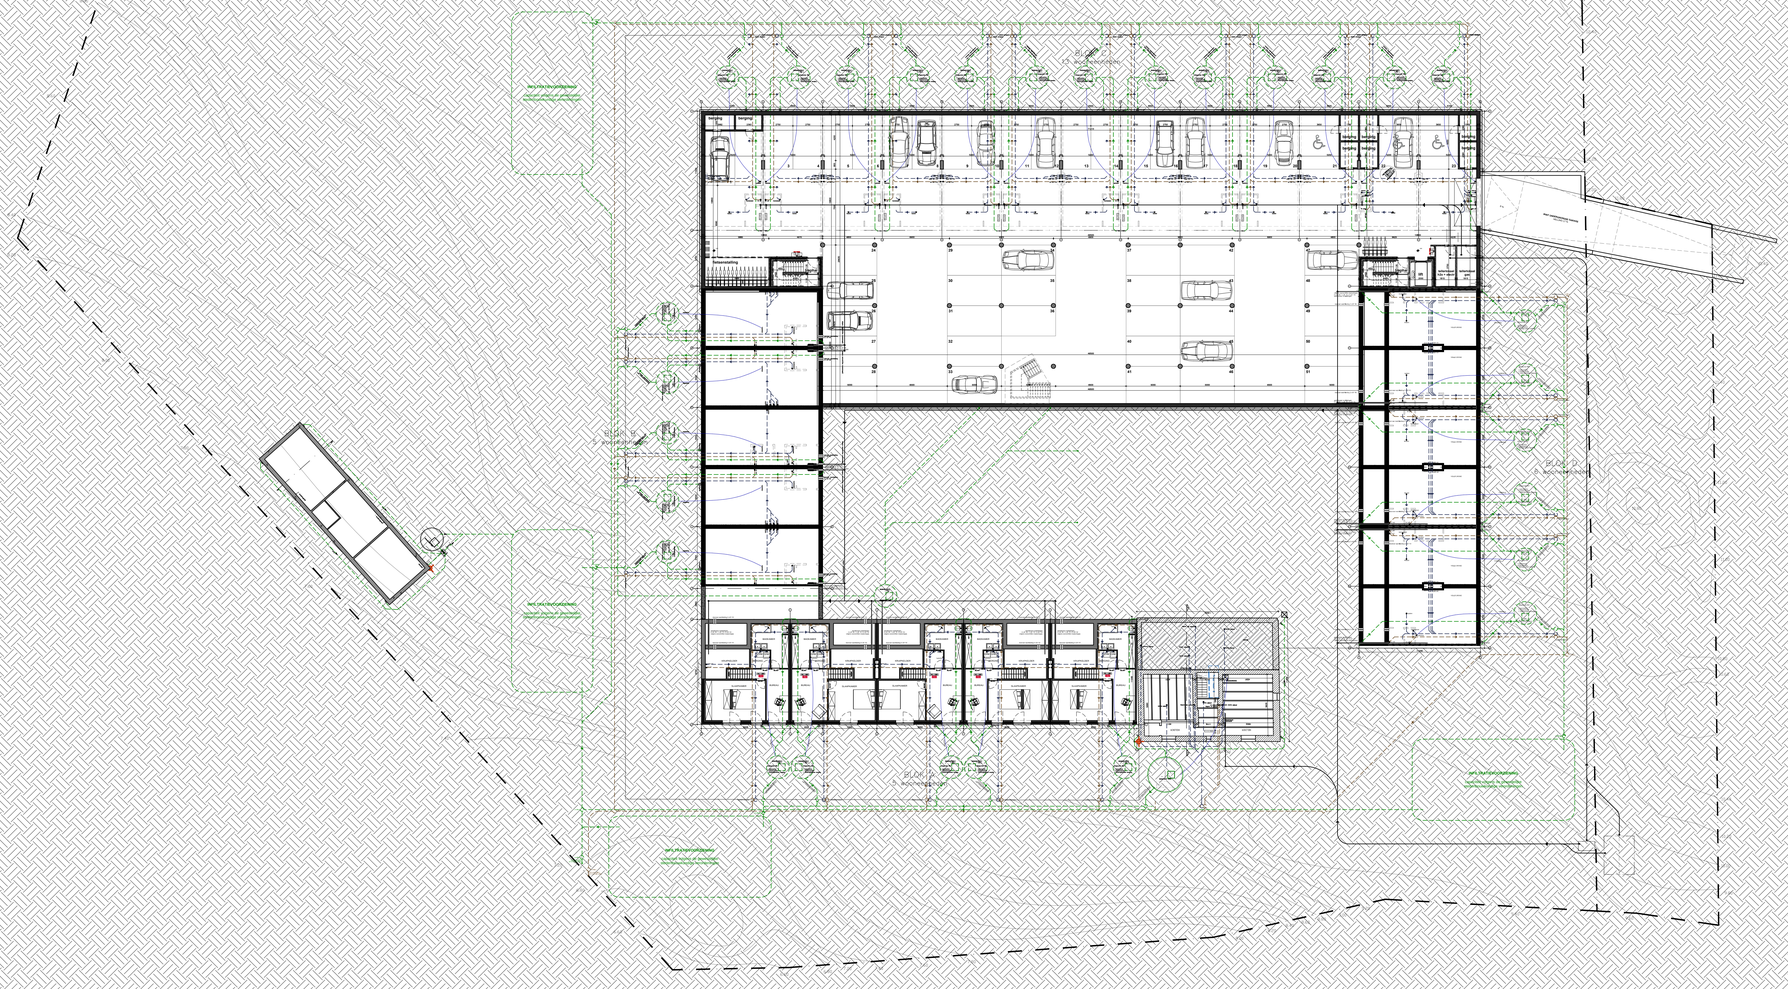
BLOK A
4 WOONENTITEITEN
BLOK B
4 WOONENTITEITEN
BLOK C
3 WOONENTITEITEN
BLOK D
3 WOONENTITEITEN
Fietsenberging
Vuilnisberging
Technische ruimte
Berging
Toegang
Wasruimte
Wasruimte
Wasruimte