LENGTE: 1/500
HOOGTE: 1/100
Vergelijkingsvlak
21.00m T.A.W.
KOMENSTRAAT
KORTESTRAAT
GAVERSTRAAT
MAX. HYDRAULISCH PEIL
ø250 bok=31.12m ontw.gemeente
ø250 bok=24.42m ontw.gemeente
ø250 bok=21.34m ontw.gemeente
ø400 bok=21.87m ontw.gemeente
ø300 bok=21.18m
ø31.4 bok=22.45m ontw.gemeente
ø400 bok=21.87m
ø400 bok=22.12m op te breken
ø500 bok=21.98m

Profielnummer	
Tussenafstand	14.06 10.35 8.70 9.08 9.83 6.77 10.80 10.80 10.25 11.43 11.22 2.47 6.14 7.41 7.48 11.13 6.01 7.33 7.70 7.44 5.15 5.00 7.93 8.29 6.18 8.83 7.10 10.28 5.64 7.93 9.26 7.91 7.06 9.42 9.70 10.35 10.46 7.85 10.25 9.28 10.06 7.87 8.19 7.64 10.40 1.09 1.08 7.55 1.68 6.93 9.25 8.45 8.66 9.19 8.57 4.69 2.40 4.76 1.99 7.12 7.33 8.97
Bestaand maaiveld	37.96 37.68 37.45 37.17 36.84 36.64 36.25 35.87 35.52 35.10 34.59 34.50 34.22 33.88 33.50 32.96 32.65 32.25 31.83 31.42 31.15 30.87 30.47 30.02 29.69 29.25 28.88 28.32 28.13 27.90 27.57 27.35 27.13 26.85 26.55 26.25 25.93 25.72 25.42 25.17 24.88 24.63 24.41 24.25 24.06 24.03 24.00 23.82 23.79 23.65 23.53 23.42 23.30 23.19 23.12 23.09 23.06 23.04 23.02 22.93 22.87 22.83
Toekomstig maaiveld	

Prioritaire riolering / RWA riolering															
Tussenafstand	159m	P4	101m	P3	134m	P2	81m	P1bis	16m	P1	R1bis	78m	R1	19m	KM0
Helling en ø	ø300 24mm/m		ø300 36mm/m		ø300 50mm/m		ø300 38mm/m		ø300 10mm/m			ø400 1mm/m		ø400 1mm/m	
Bodemhoogte		34.76		31.12		24.42		21.34		21.18	21.87		21.79		21.77
Max. Hydraul. peil		34.88		31.23		24.56		21.46		21.30			21.95		21.92
Legkarakteristieken					zc+z+z										

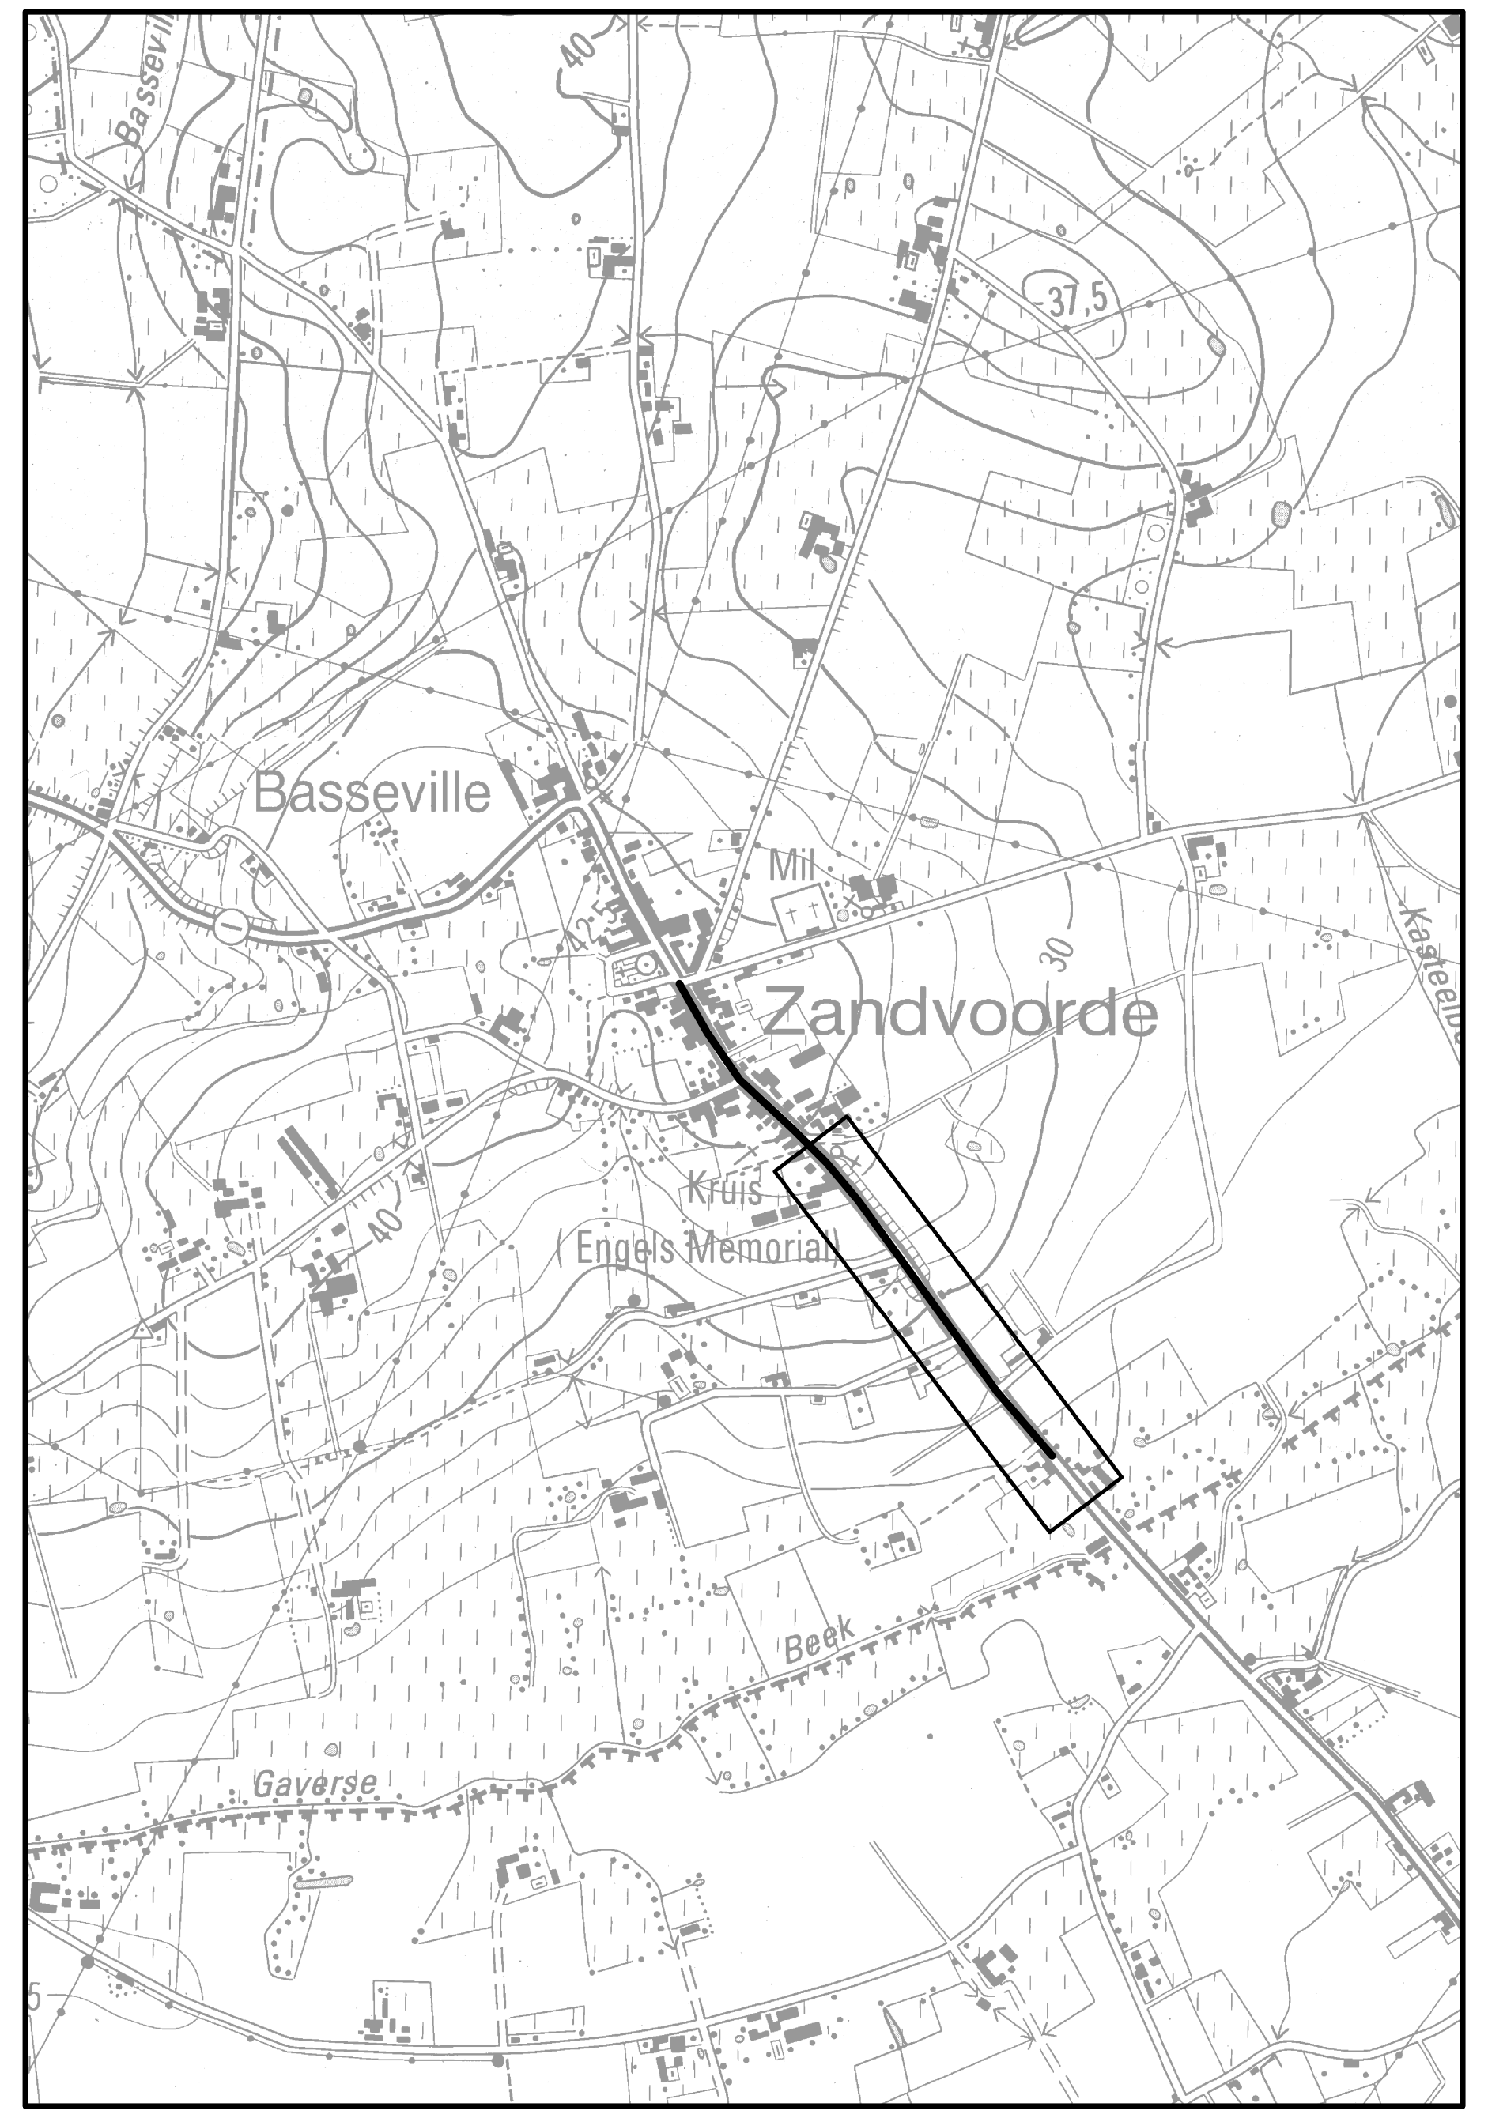

2
2
KOMENSTRAAT
KORTESTRAAT
GAVERSTRAAT
C 4610 LANDSCHAPPELIJK WAARDEVOL AGRARISCH GEBIED
C 4610 LANDSCHAPPELIJK WAARDEVOL AGRARISCH GEBIED
C 4610 LANDSCHAPPELIJK WAARDEVOL AGRARISCH GEBIED
C 4610 LANDSCHAPPELIJK WAARDEVOL AGRARISCH GEBIED
Zonnebeke, Afdeling 5, Sectie A
696/d
694/e
50.0
43.0
terrein voor grondverbetering (2435m2)
KM3
TD2
P4
P3
D6
P2
KM1bis
KMbis
R0'
P1bis
P1
TD1
R1bis
R1
KM0
D1
PU1
N
DEEL 1 : 101m-ø300-36mm/m
DEEL 1 : 134m-ø300-50mm/m
DEEL 1 : 81m-ø300-38mm/m
DEEL 1 : 16m-ø300-10mm/m
DEEL 2 : 78m-ø400-1mm/m
TOEKOMSTIG KWZI

Nr.	Datum	Historiek
4	27/02/2017	Aanpassing ontwerpfase 1
3	13/04/2015	Aanpassing ontwerpfase 1
2	20/09/2011	Aanpassing ontwerpfase 1
1	19/05/2011	Ontwerpfase 1

Aquafin
Dijkstraat 8
2630 Aartselaar
Tel. 03 450 45 11
Fax: 03 458 30 20

Provincie : WEST–VLAANDEREN
Stad/Gemeente : ZONNEBEKE

Projectnummer : 20.767B
Projectnaam : TOEVOERLEIDING NAAR LANDELIJKE ZUIVERING ZANDVOORDE

Nummer :
20767B/1/
11–1–1.1/2

Titel : ONTWERPPLAN RIOLERINGS– EN COLLECTORWERKEN
KOMENSTRAAT

NV Aquafin	Studiebureau	Aannemer	Gemeente	Schaal: 1/500
	BUREAU CNOCKAERT bc MASTERS IN ENGINEERING HOOGWEG 40 8940 WERVIK Tel : 056/31.17.02 E–mail: info@cnockaert.be ing. A. CNOCKAERT			Opp.: 0.87m2

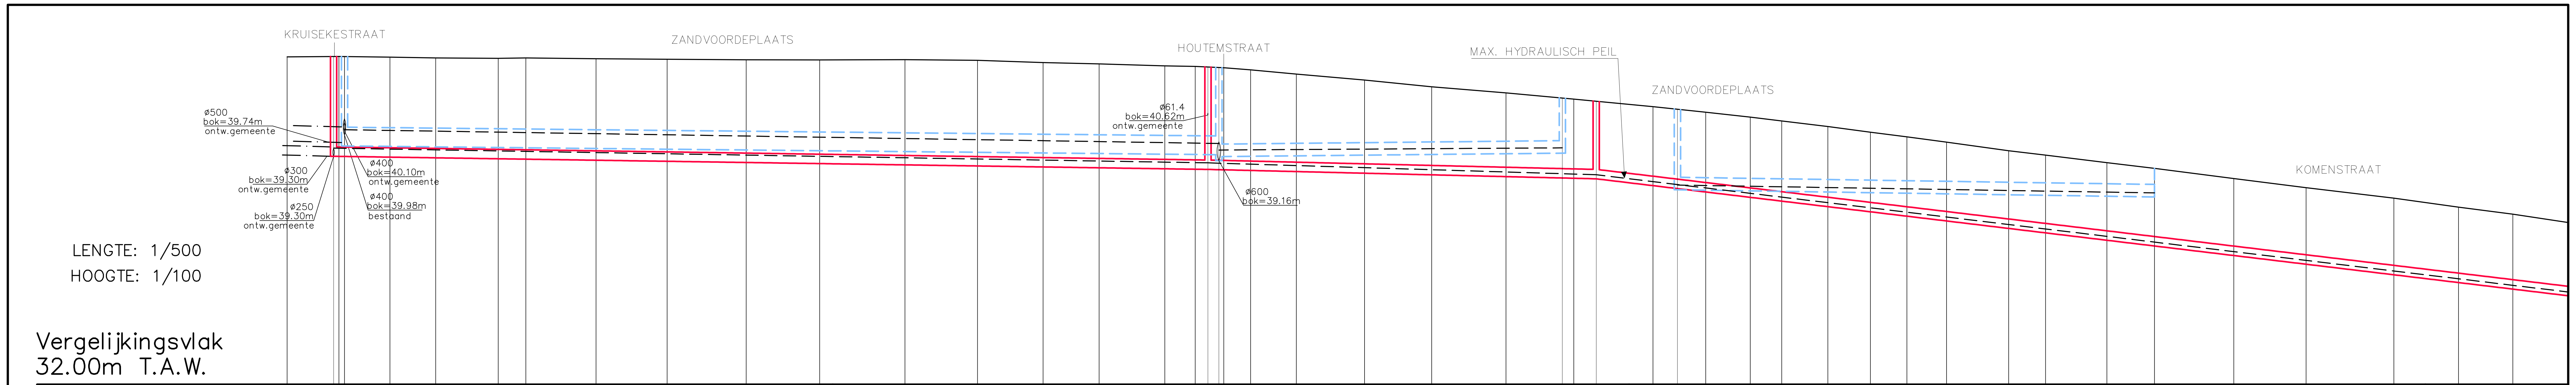

LENGTE: 1/500
HOOGTE: 1/100

Vergelijkingsvlak
32.00m T.A.W.

Bestaand maaiveld	Tussenafstand
42.48	8.30
42.49	8.16
42.47	7.34
42.45	9.99
42.43	4.44
42.45	11.23
42.42	11.39
42.40	12.65
42.39	11.77
42.38	13.65
42.39	11.62
42.37	10.49
42.30	8.98
42.25	10.52
42.19	4.87
42.17	4.57
42.13	4.30
42.06	7.33
41.93	10.92
41.74	10.76
41.52	11.88
41.33	10.86
41.13	12.68
40.89	8.45
40.71	7.13
40.55	5.06
40.43	7.38
40.25	6.81
40.07	5.84
39.92	6.35
39.75	9.95
39.48	5.91
39.34	9.82
39.10	7.60
38.91	12.70
38.59	11.59
38.30	14.06
37.96	10.35
37.68	8.70
37.45	9.08
37.17	

Profielnummer
Toekomstig maaiveld

		Tussenafstand	Helling en ø	Bodemhoogte	Max. Hydraul. peil	Legkarakteristieken
Prioritaire riolering	P7	140m	ø300 3mm/m	39.30	39.56	zc+z+z
	P6	61m	ø300 5mm/m	38.88	39.09	
	P5	159m	ø300 24mm/m	38.58	38.71	
RWA riolering	R6	140m	ø600 2mm/m	39.63	40.15	zc+z+z
	R4	55m	ø400 2mm/m	39.35 39.29	39.71 39.50	
	R5			39.40	39.57	
	R2	78m	ø400 3mm/m	38.23	38.38	zc+z+z
	KM3			38.00	38.13	

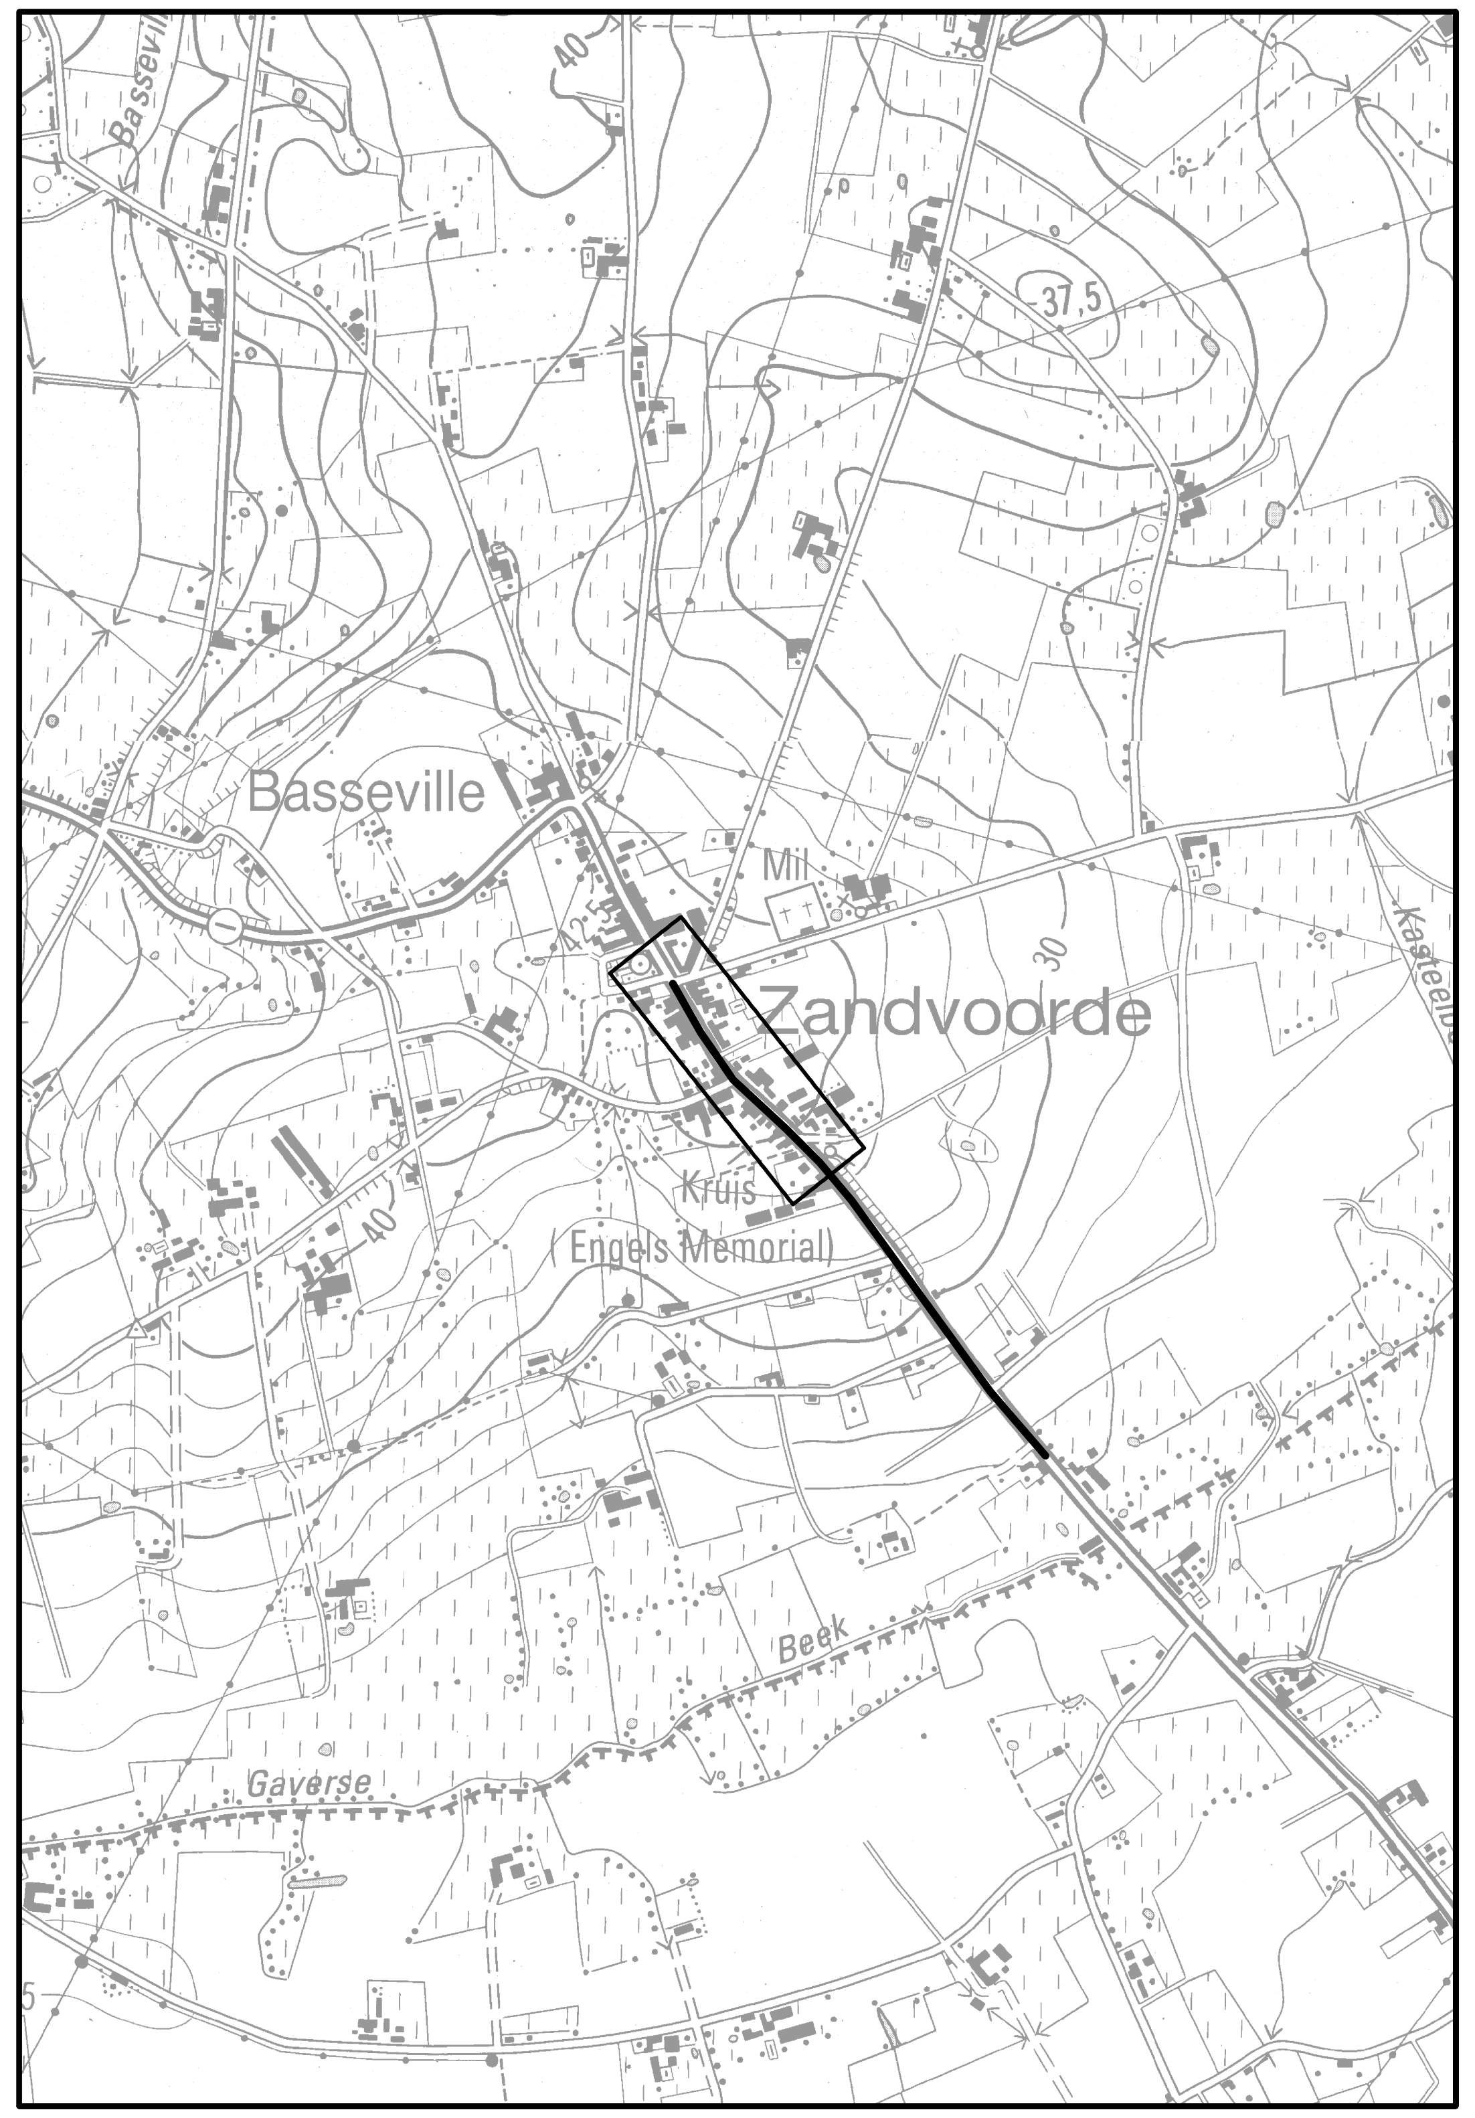

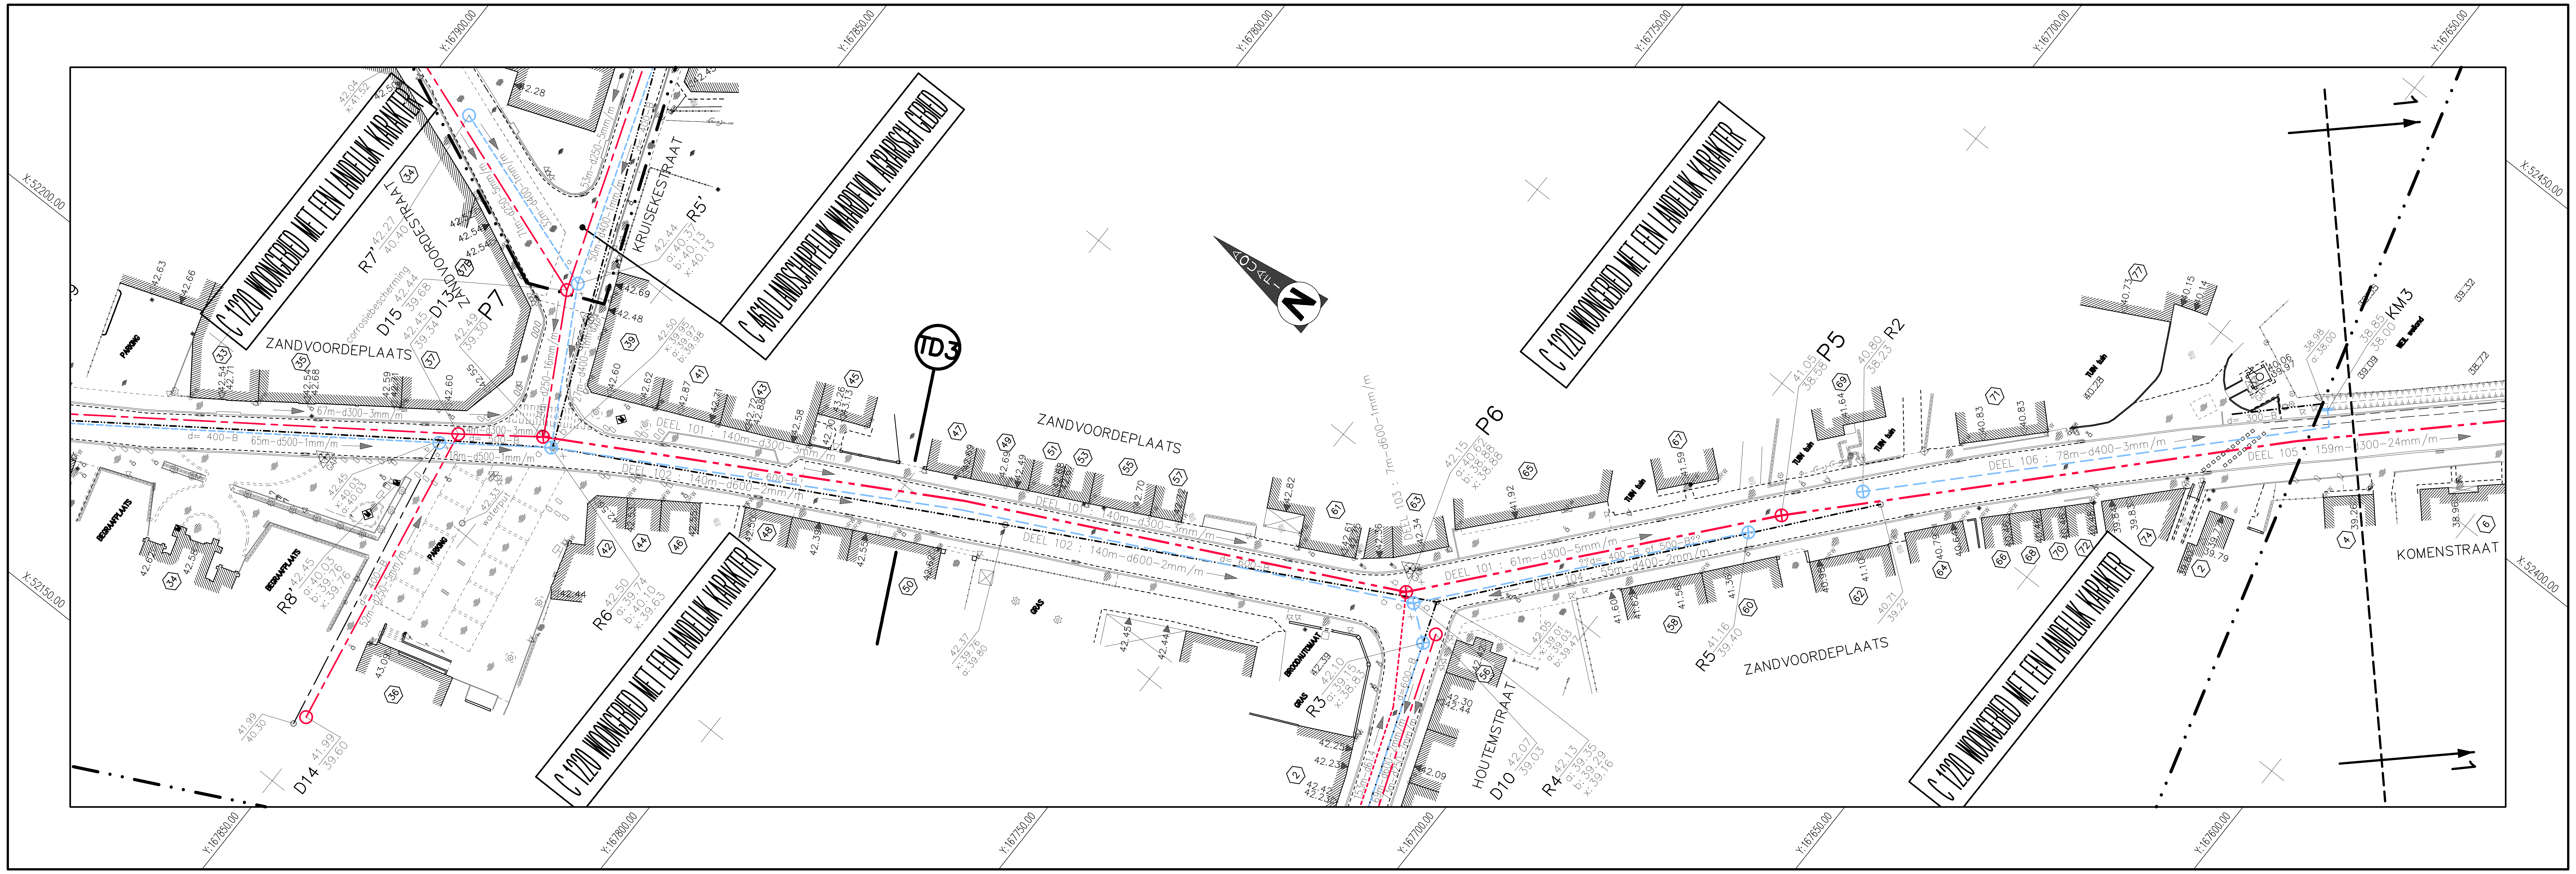

Nr.	Datum	Historiek
4	27/02/2017	Aanpassing ontwerpfase 1
3	13/04/2015	Aanpassing ontwerpfase 1
2	20/09/2011	Aanpassing ontwerpfase 1
1	19/05/2011	Ontwerpfase 1

Aquafin
Dijkstraat 8
2630 Aartselaar
Tel. 03 450 45 11
Fax: 03 458 30 20

Provincie : WEST–VLAANDEREN
Stad/Gemeente : ZONNEBEKE

Projectnummer : 20.767B
Projectnaam : TOEVOERLEIDING NAAR LANDELIJKE ZUIVERING ZANDVOORDE

Nummer :
20767B/1/
11–1–1.2/2

Titel : ONTWERPPLAN RIOLERINGS– EN COLLECTORWERKEN
ZANDVOORDEPLAATS

NV Aquafin

Studiebureau
BUREAU CNOCKAERT
MASTERS IN ENGINEERING
HOOGWEG 40
8940 WERVIK
Tel : 056/31.17.02
E–mail: info@cnockaert.be
ing. A. CNOCKAERT

Aannemer

Gemeente

Schaal:
1/500

Opp.:
0.62m2

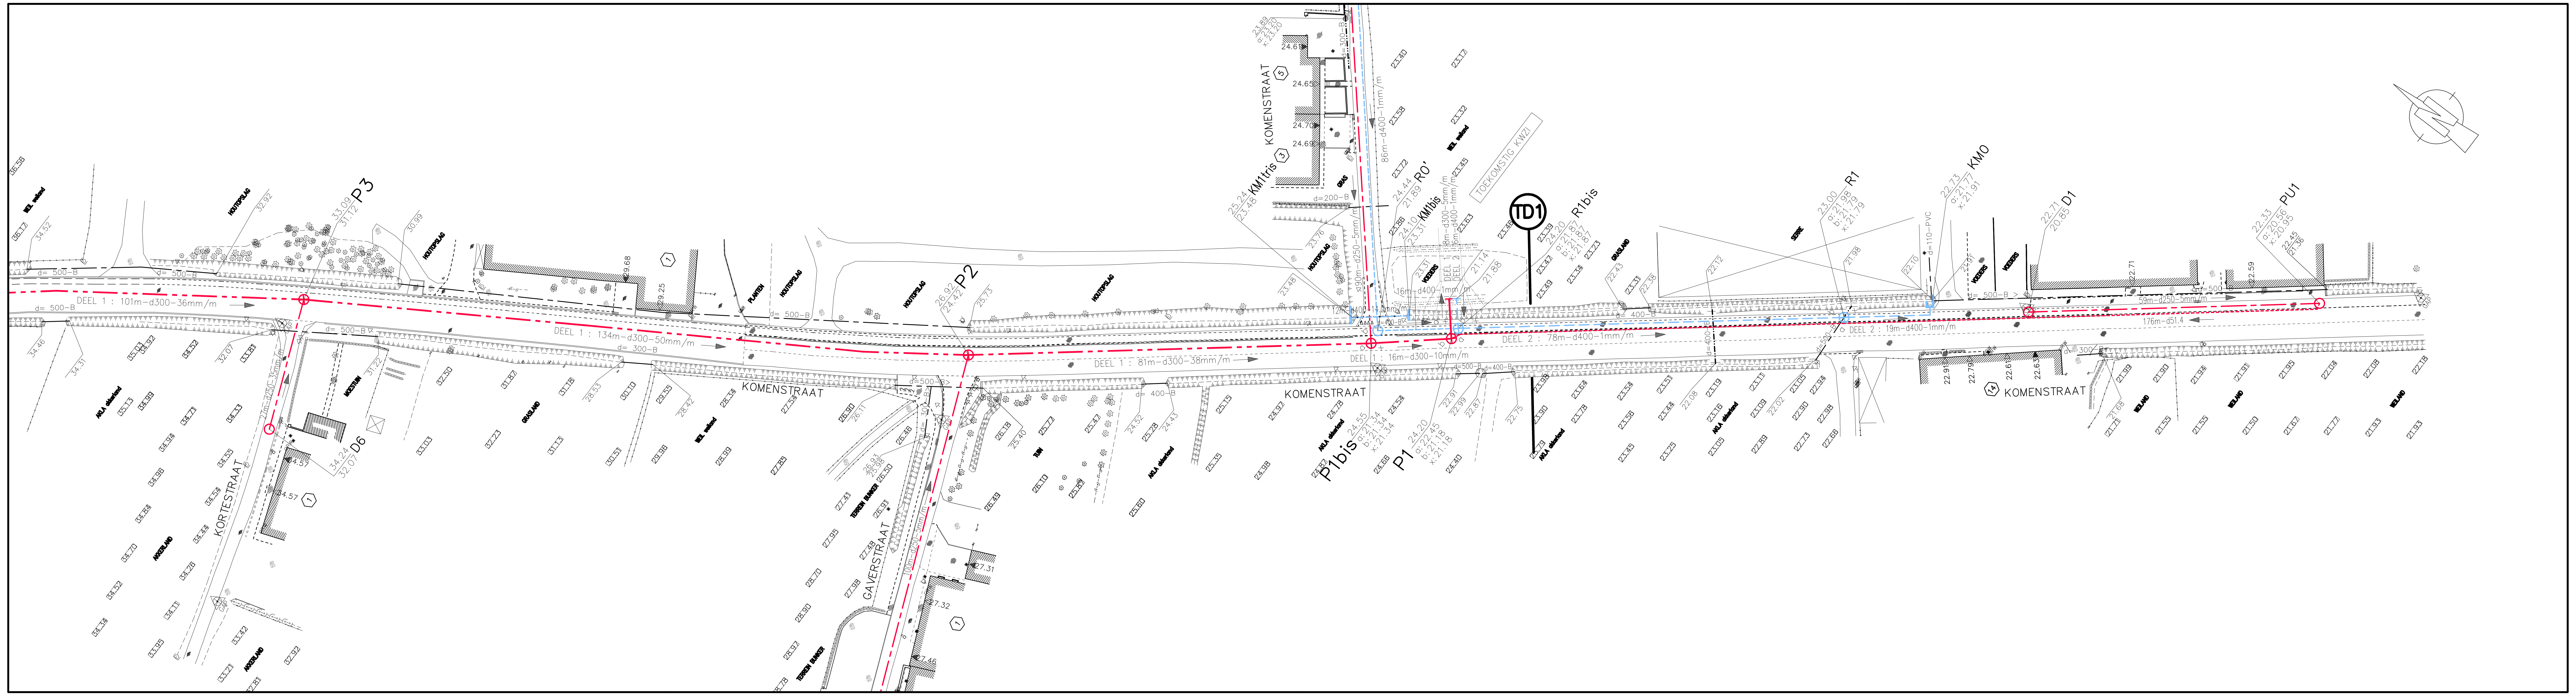

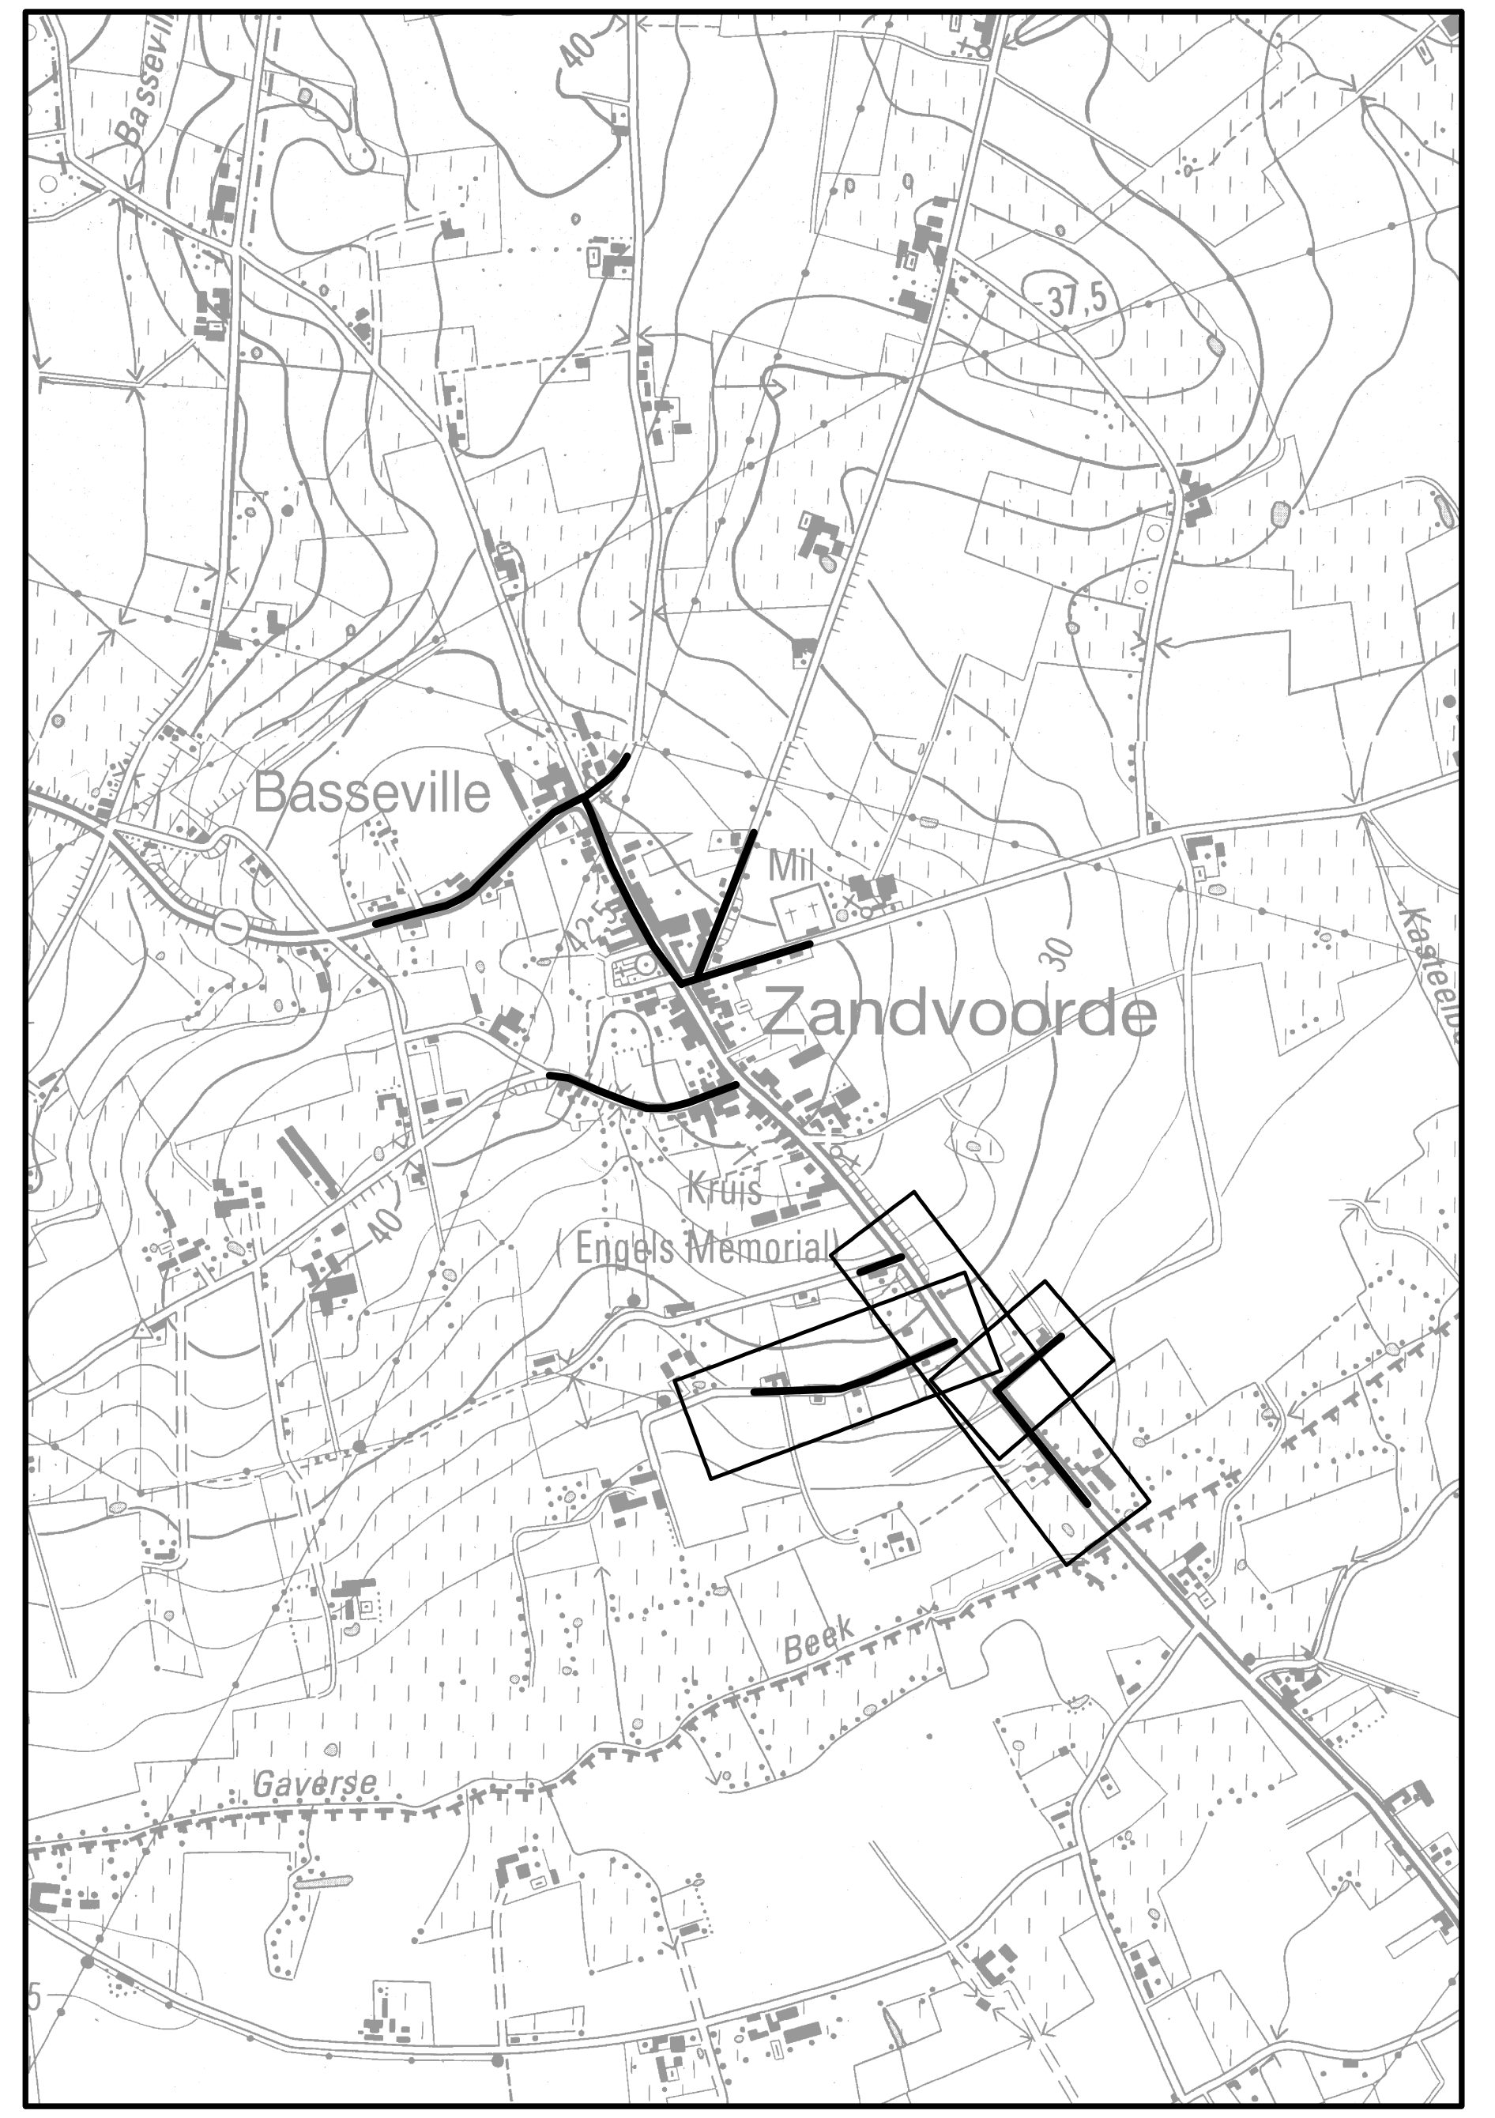

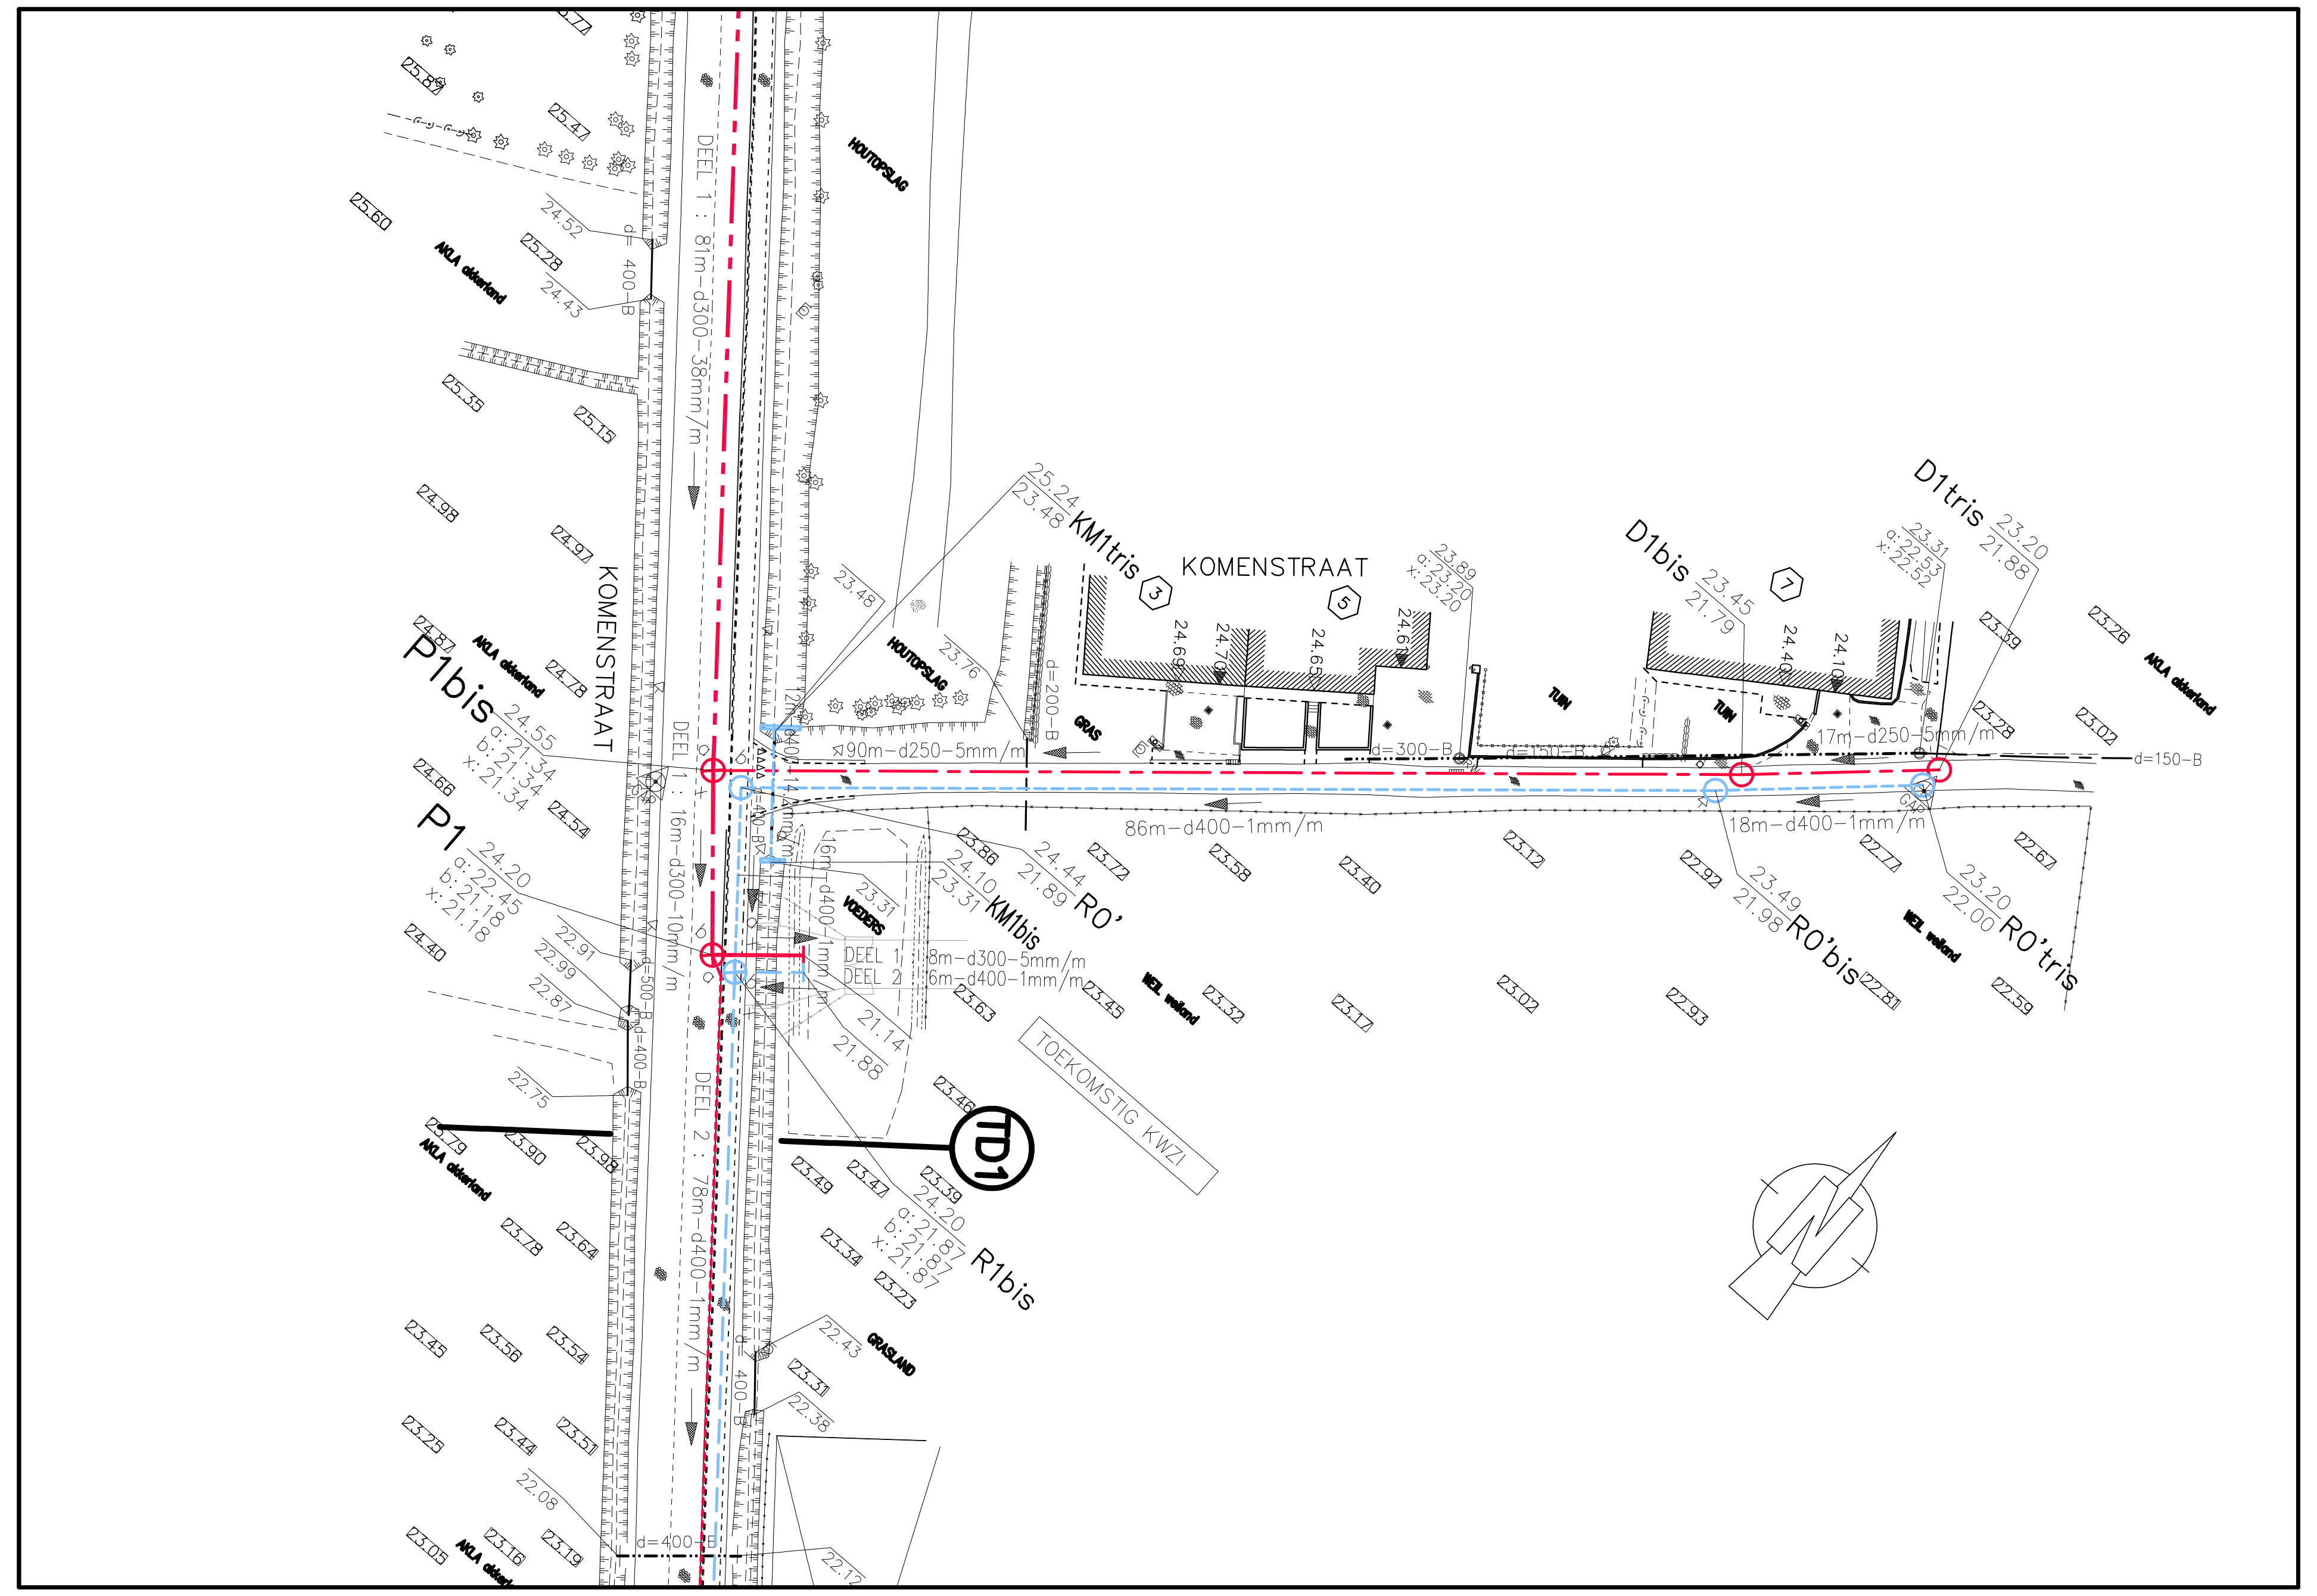

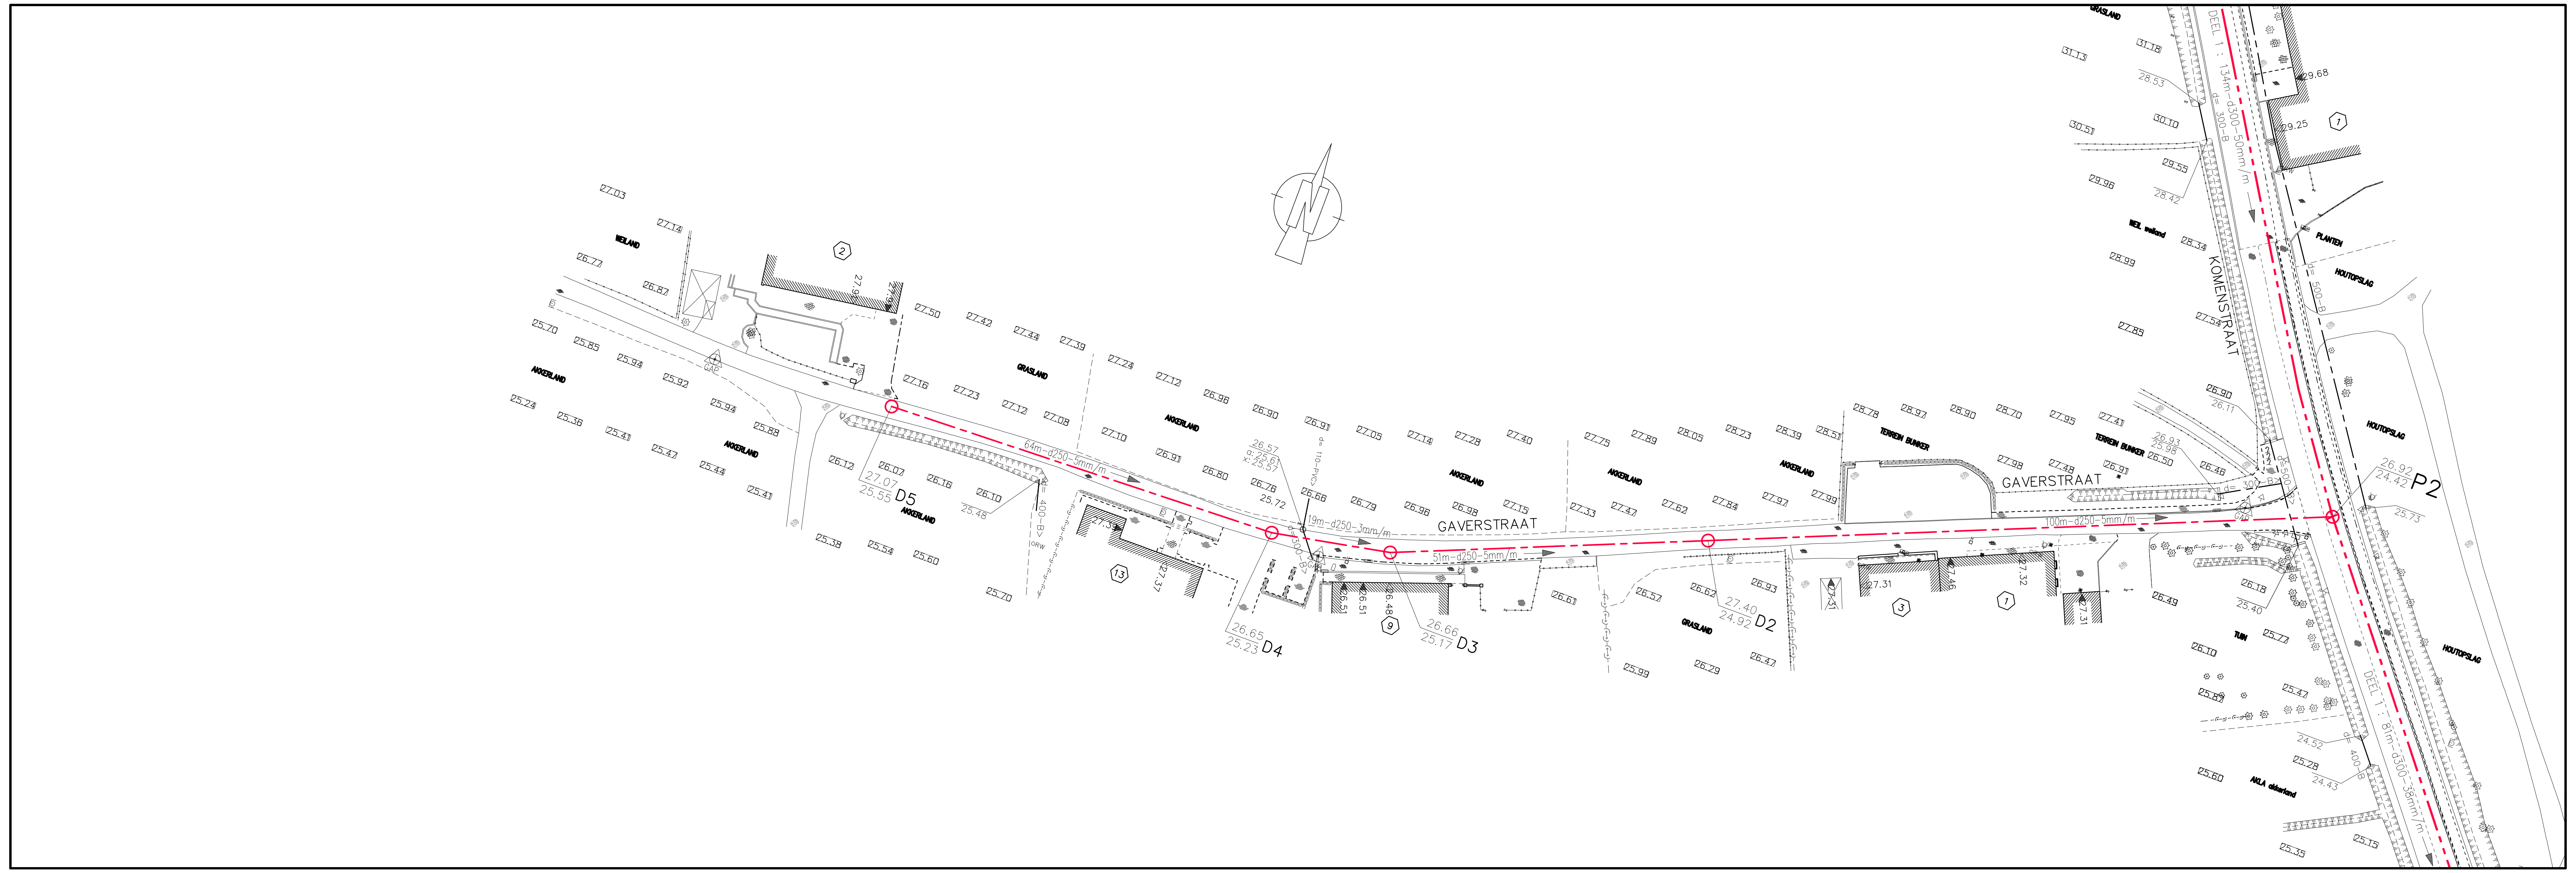

PROVINCIE :
WEST–VLAANDEREN

ARRONDISSEMENT :
IEPER

GEMEENTE :

ZONNEBEKE

AANLEG VAN EEN AFVALWATERLEIDING IN DE ZANDVOORDEPLAATS,
ZILLEBEEKSTRAAT, KRUISEKESTRAAT, ZANDVOORDESTRAAT,
HOUTEMSTRAAT, KORTESTRAAT, GAVERSTRAAT EN KOMENSTRAAT
IN DE DEELGEMEENTE ZANDVOORDE

W217012

AANBESTEDENDE OVERHEID :
GEMEENTEBESTUUR
Zonnebeke
GEZIEN EN GOEDGEKEURD DOOR DE
GEMEENTERAAD VAN **Zonnebeke**
IN ZITTING VAN : ....

DE GEMEENTESECRETARIS

DE BURGEMEESTER

ONTWERPER
HOOGWEG 40
8940 WERVIK
Tel : 056/31.17.02
E–mail: info@cnockaert.be

BUREAU
CNOCKAERT N.V.

ing. A. CNOCKAERT

PLAN NR : 1

GRONDPLAN ONTWORPEN TOESTAND
RIOLERING

KOMENSTRAAT – GAVERSTRAAT – KORTESTRAAT

AANTAL PLANS : 3

SCHAAL : 1/500

DOSSIER : Z00069

OPP : 0.87m²

OVERZICHT PLANNEN

PLAN NR 1 : GRONDPLAN ONTWORPEN TOESTAND RIOLERING
KOMENSTRAAT – GAVERSTRAAT – KORTESTRAAT

PLAN NR 2 : GRONDPLAN ONTWORPEN TOESTAND RIOLERING
ZANDVOORDEPLAATS – ZANDVOORDESTRAAT – KRUISEKESTRAAT – WATERSTRAAT

PLAN NR 3 : GRONDPLAN ONTWORPEN TOESTAND RIOLERING
HOUTEMSTRAAT – ZILLEBEKESTRAAT – ZANDVOORDEPLAATS

VOLGNR.	DATUM	HISTORIEK	TEK
1	15/09/2016	VOORONTWERP	KK
2	27/02/2017	AANPASSING VOORONTWERP	KK

PROJ. ID: Z00069

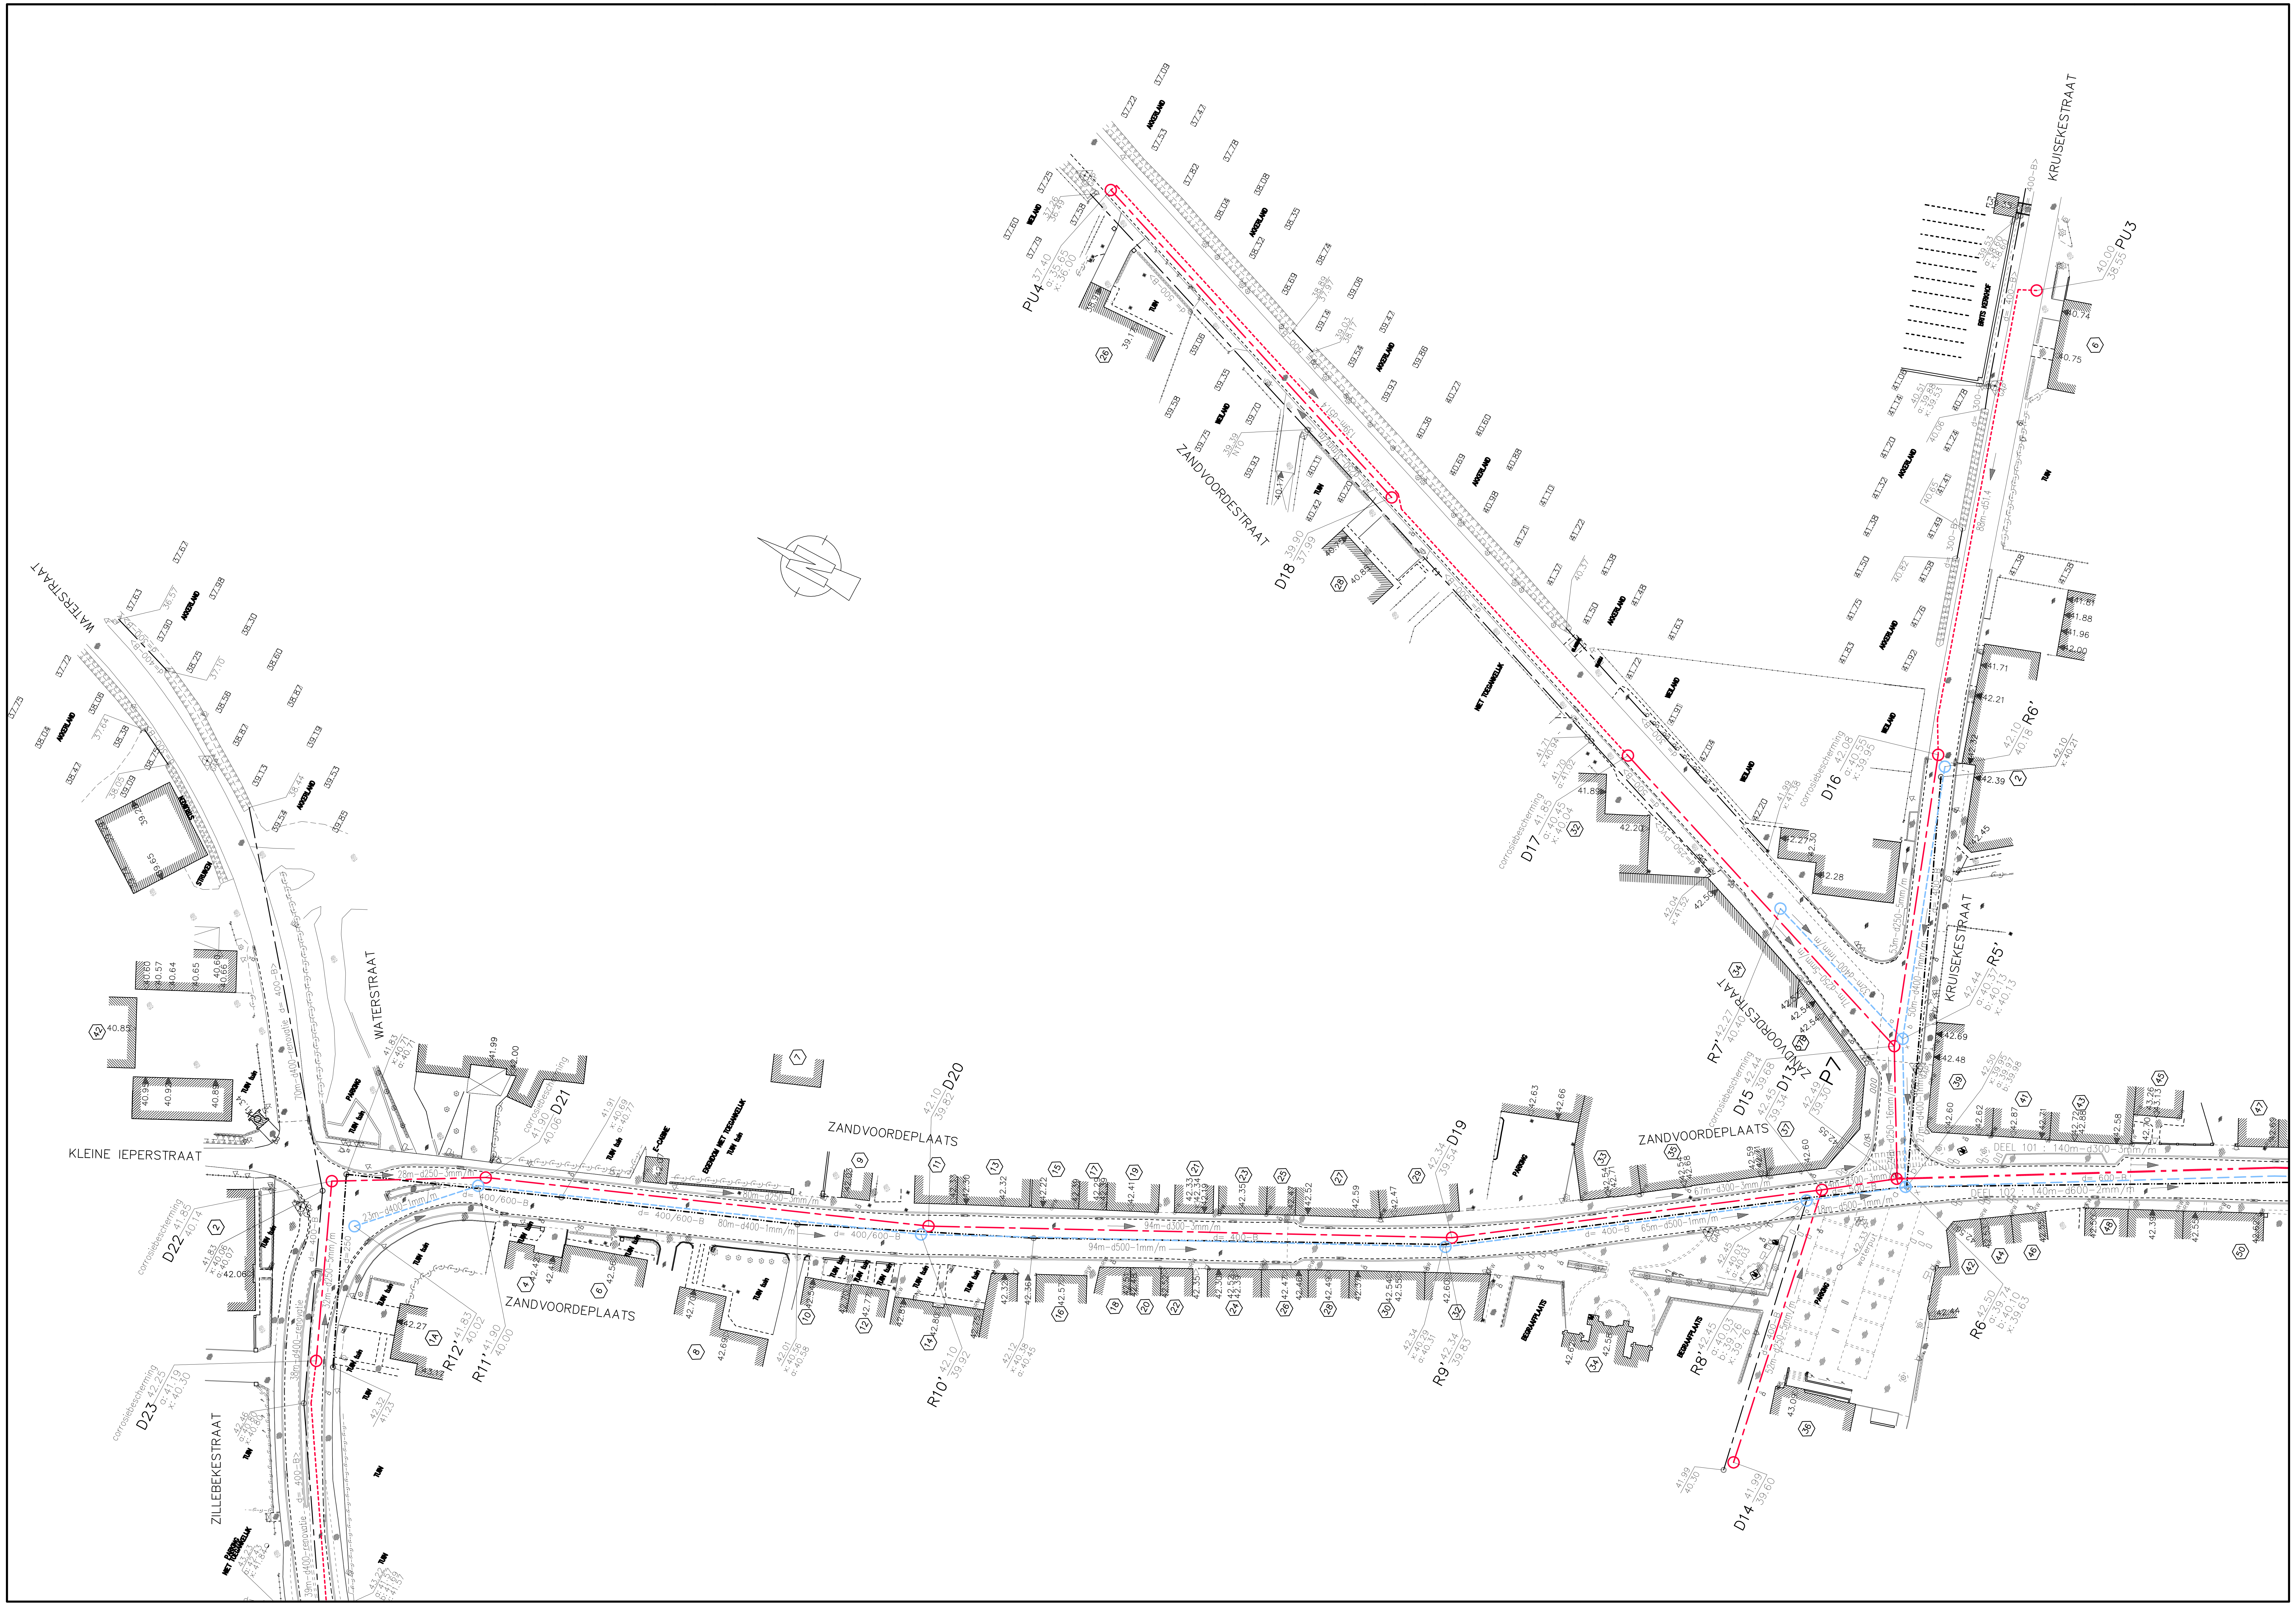

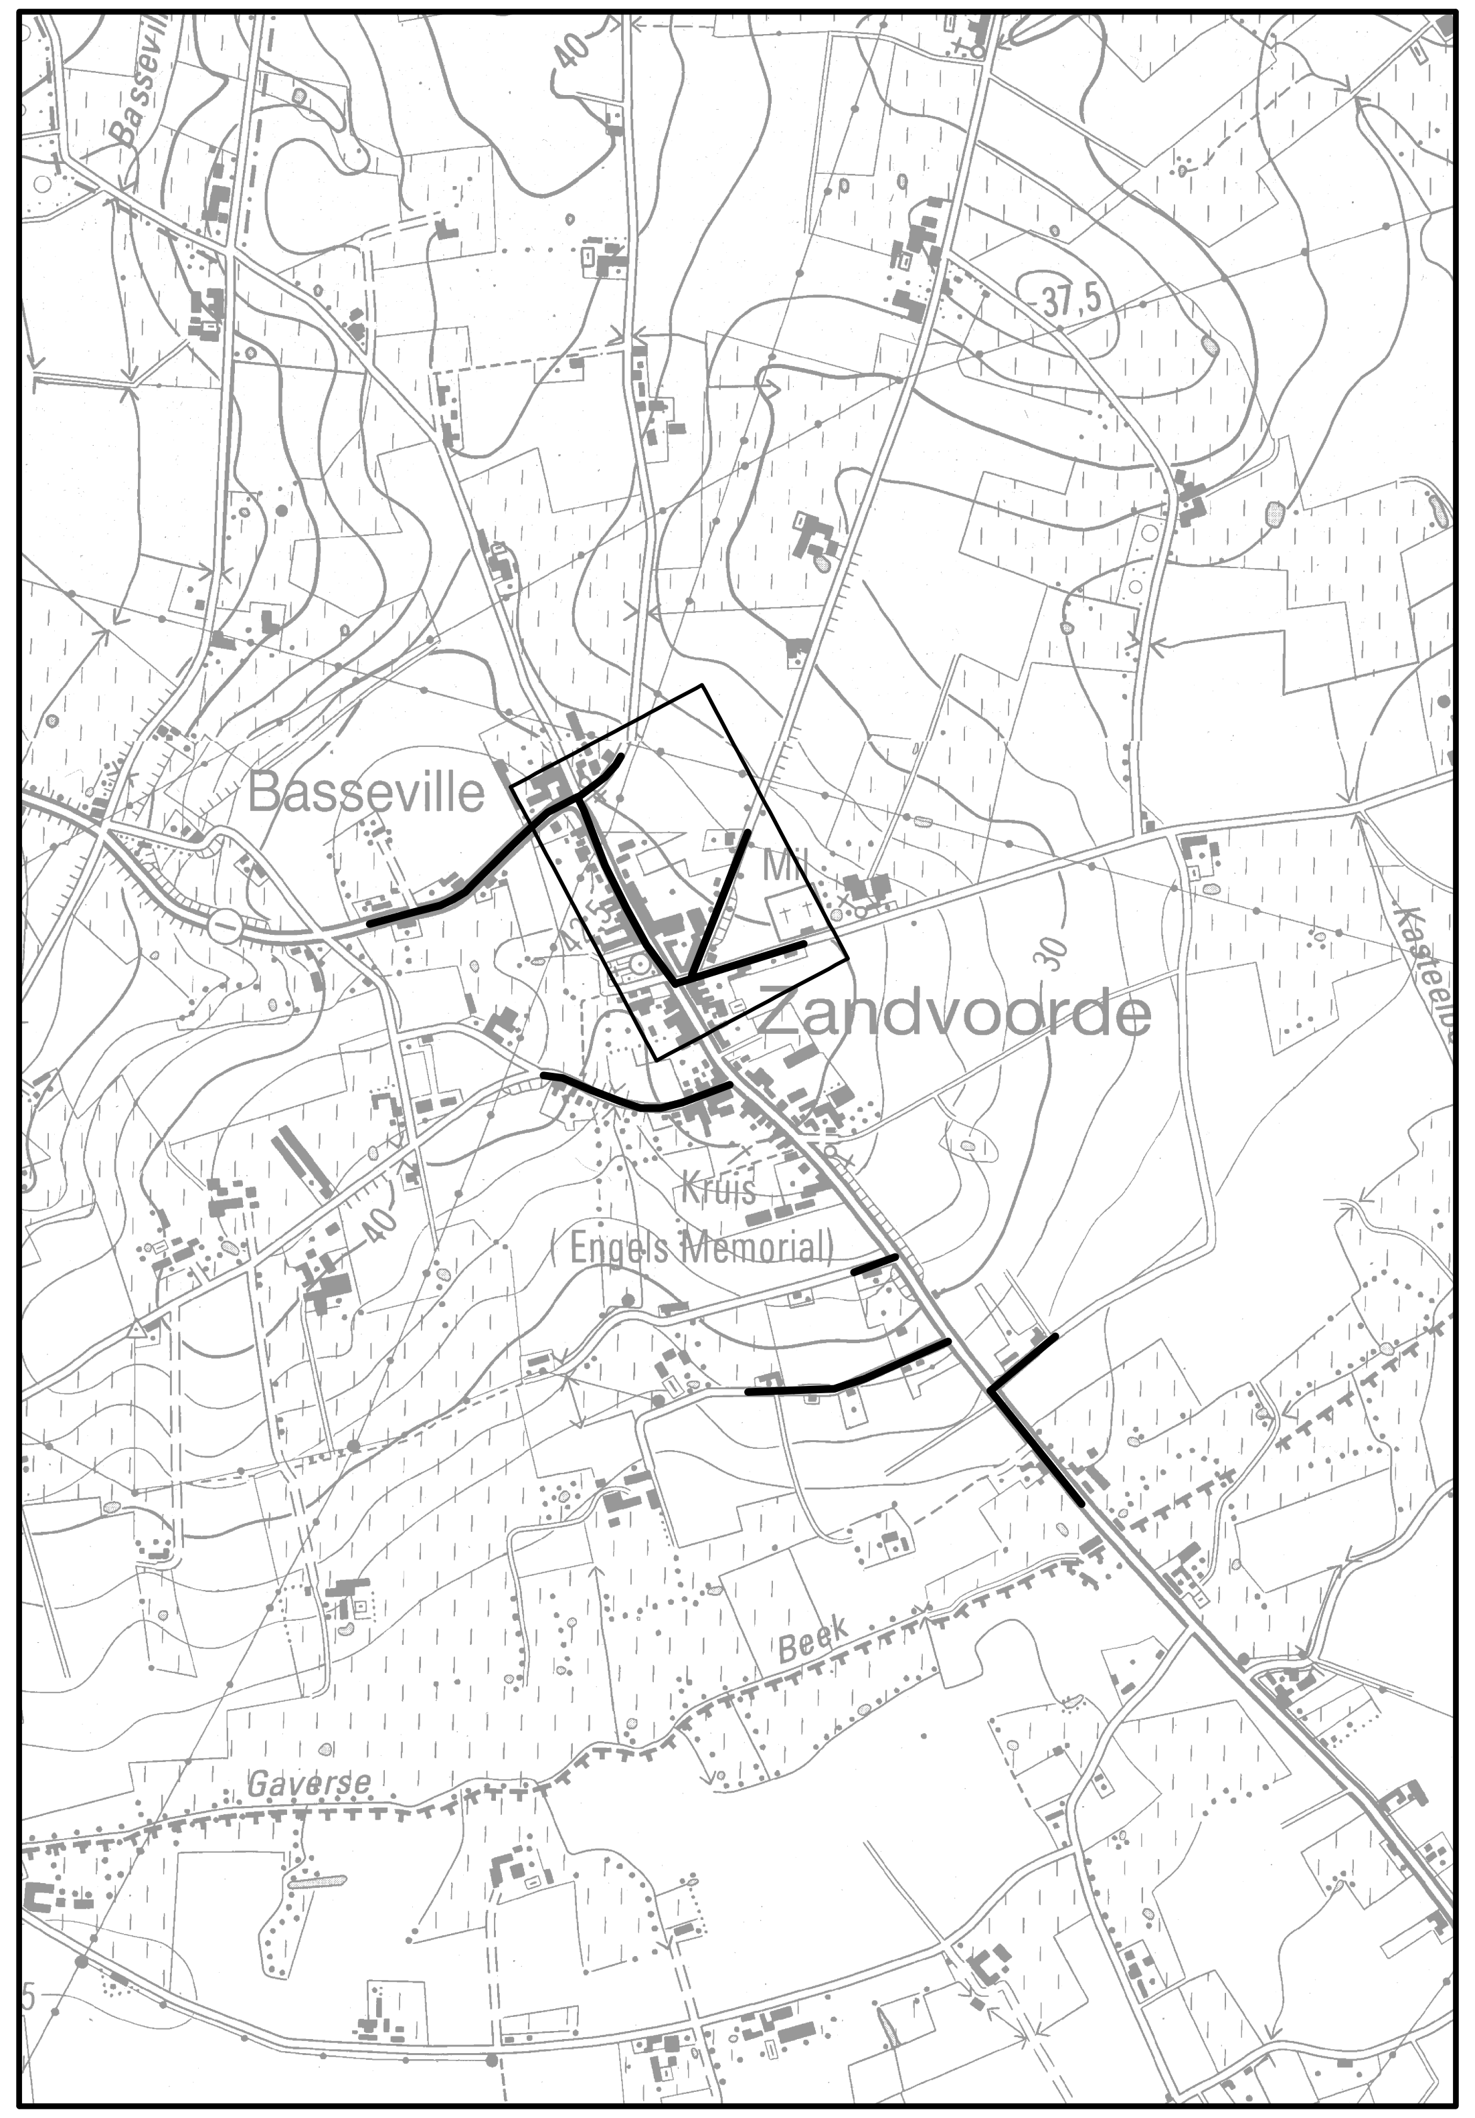

PROVINCIE :
WEST–VLAANDEREN

ARRONDISSEMENT :
IEPER

GEMEENTE :

ZONNEBEKE

AANLEG VAN EEN AFVALWATERLEIDING IN DE ZANDVOORDEPLAATS, ZILLEBEEKSTRAAT, KRUISEKESTRAAT, ZANDVOORDESTRAAT, HOUTEMSTRAAT, KORTESTRAAT, GAVERSTRAAT EN KOMENSTRAAT IN DE DEELGEMEENTE ZANDVOORDE

W217012

AANBESTEDENDE OVERHEID :
GEMEENTEBESTUUR
Zonnebeke

GEZIEN EN GOEDGEKEURD DOOR DE GEMEENTERAAD VAN **Zonnebeke**
IN ZITTING VAN : ....

DE GEMEENTESECRETARIS

DE BURGEMEESTER

ONTWERPER
HOOGWEG 40
8940 WERVIK
Tel : 056/31.17.02
E–mail: info@cnockaert.be

BUREAU CNOCKAERT
MASTERS IN ENGINEERING

BUREAU
CNOCKAERT N.V.

ing. A. CNOCKAERT

PLAN NR : 2

GRONDPLAN ONTWORPEN TOESTAND RIOLERING

ZANDVOORDEPLAATS – ZANDVOORDESTRAAT – KRUISEKESTRAAT – WATERSTRAAT

AANTAL PLANS : 3

SCHAAL : 1/500

DOSSIER : Z00069

OPP : 0.62m²

OVERZICHT PLANNEN

PLAN NR 1 : GRONDPLAN ONTWORPEN TOESTAND RIOLERING
KOMENSTRAAT – GAVERSTRAAT – KORTESTRAAT
PLAN NR 2 : GRONDPLAN ONTWORPEN TOESTAND RIOLERING
ZANDVOORDEPLAATS – ZANDVOORDESTRAAT – KRUISEKESTRAAT – WATERSTRAAT
PLAN NR 3 : GRONDPLAN ONTWORPEN TOESTAND RIOLERING
HOUTEMSTRAAT – ZILLEBEKESTRAAT – ZANDVOORDEPLAATS

VOLGNR.	DATUM	HISTORIEK	TEK
1	15/09/2016	VOORONTWERP	KK
2	27/02/2017	AANPASSING VOORONTWERP	KK

PROJ. ID: Z00069

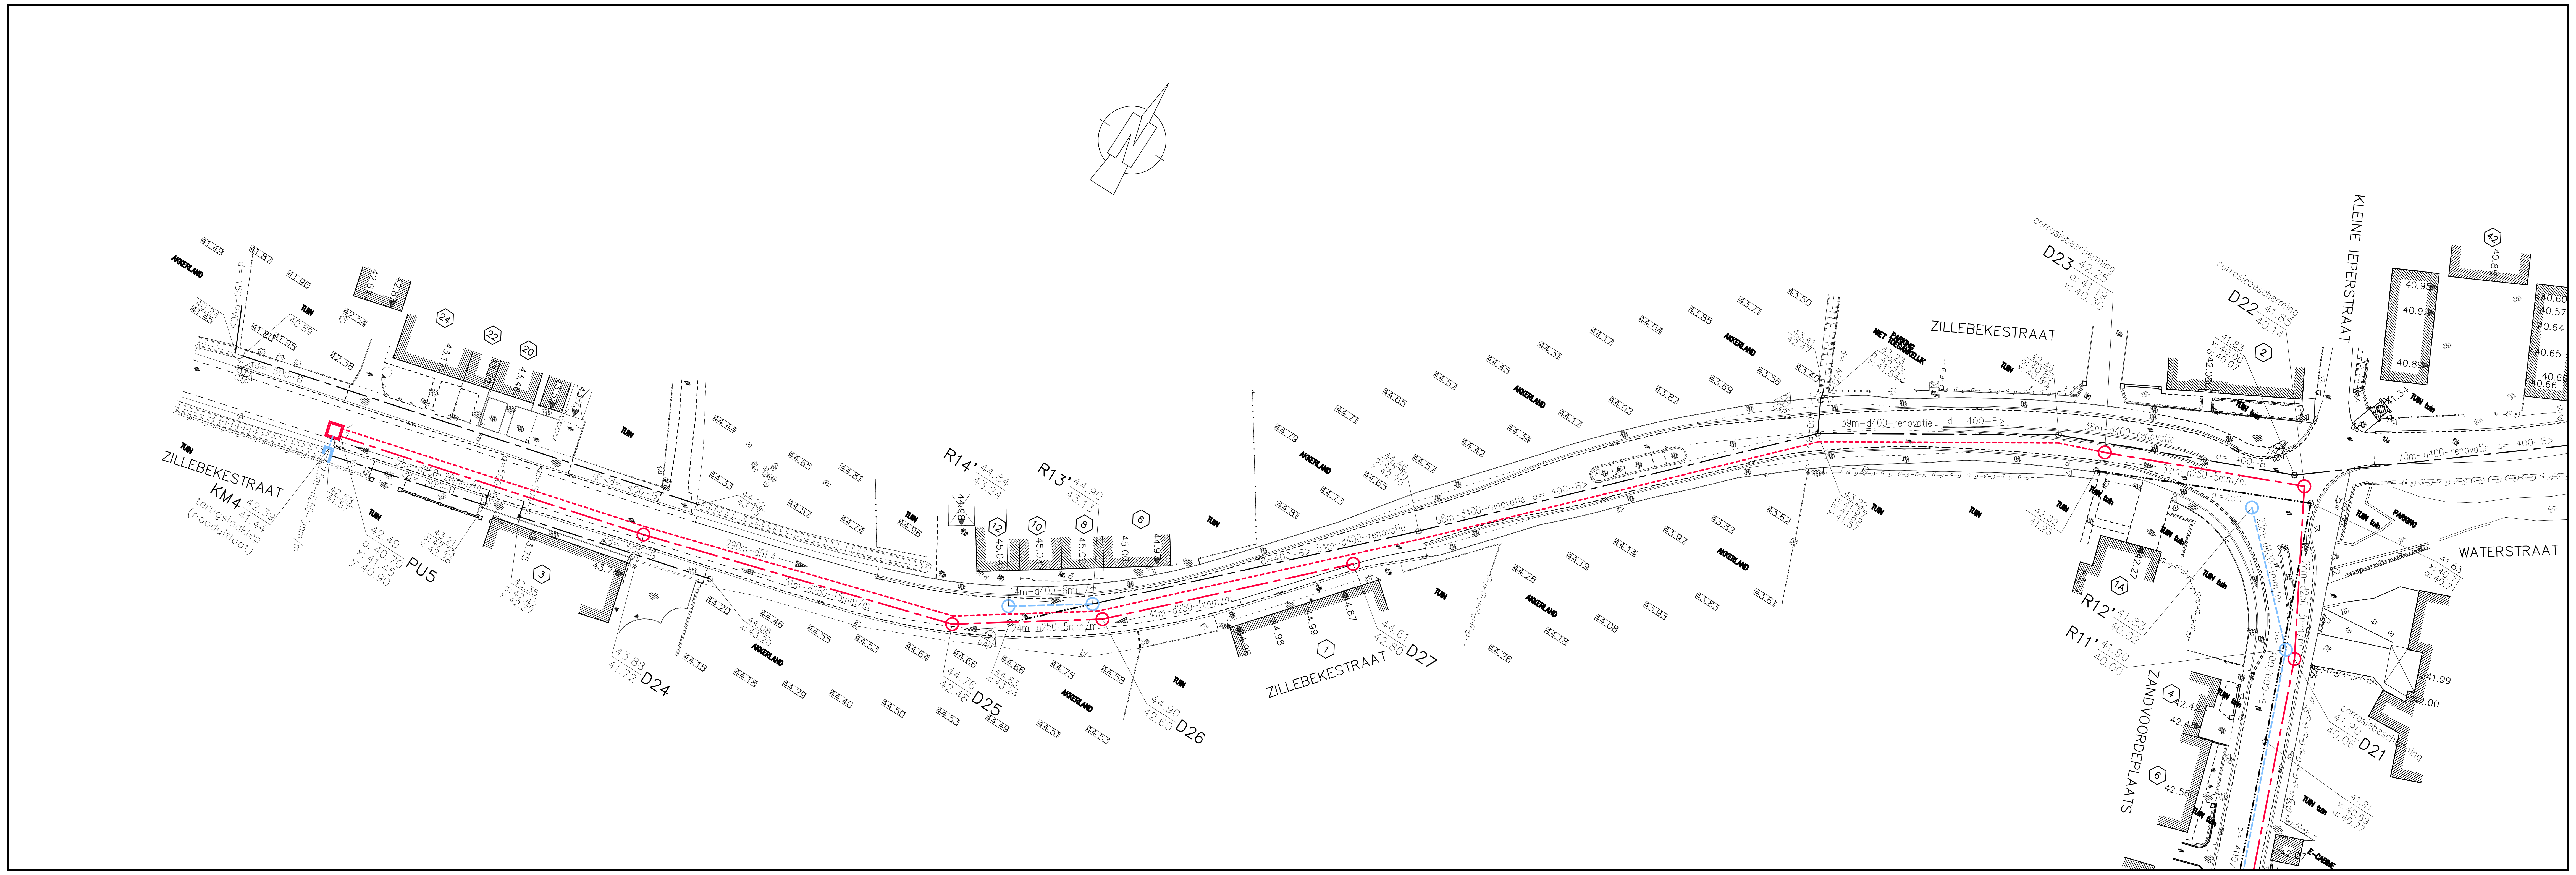

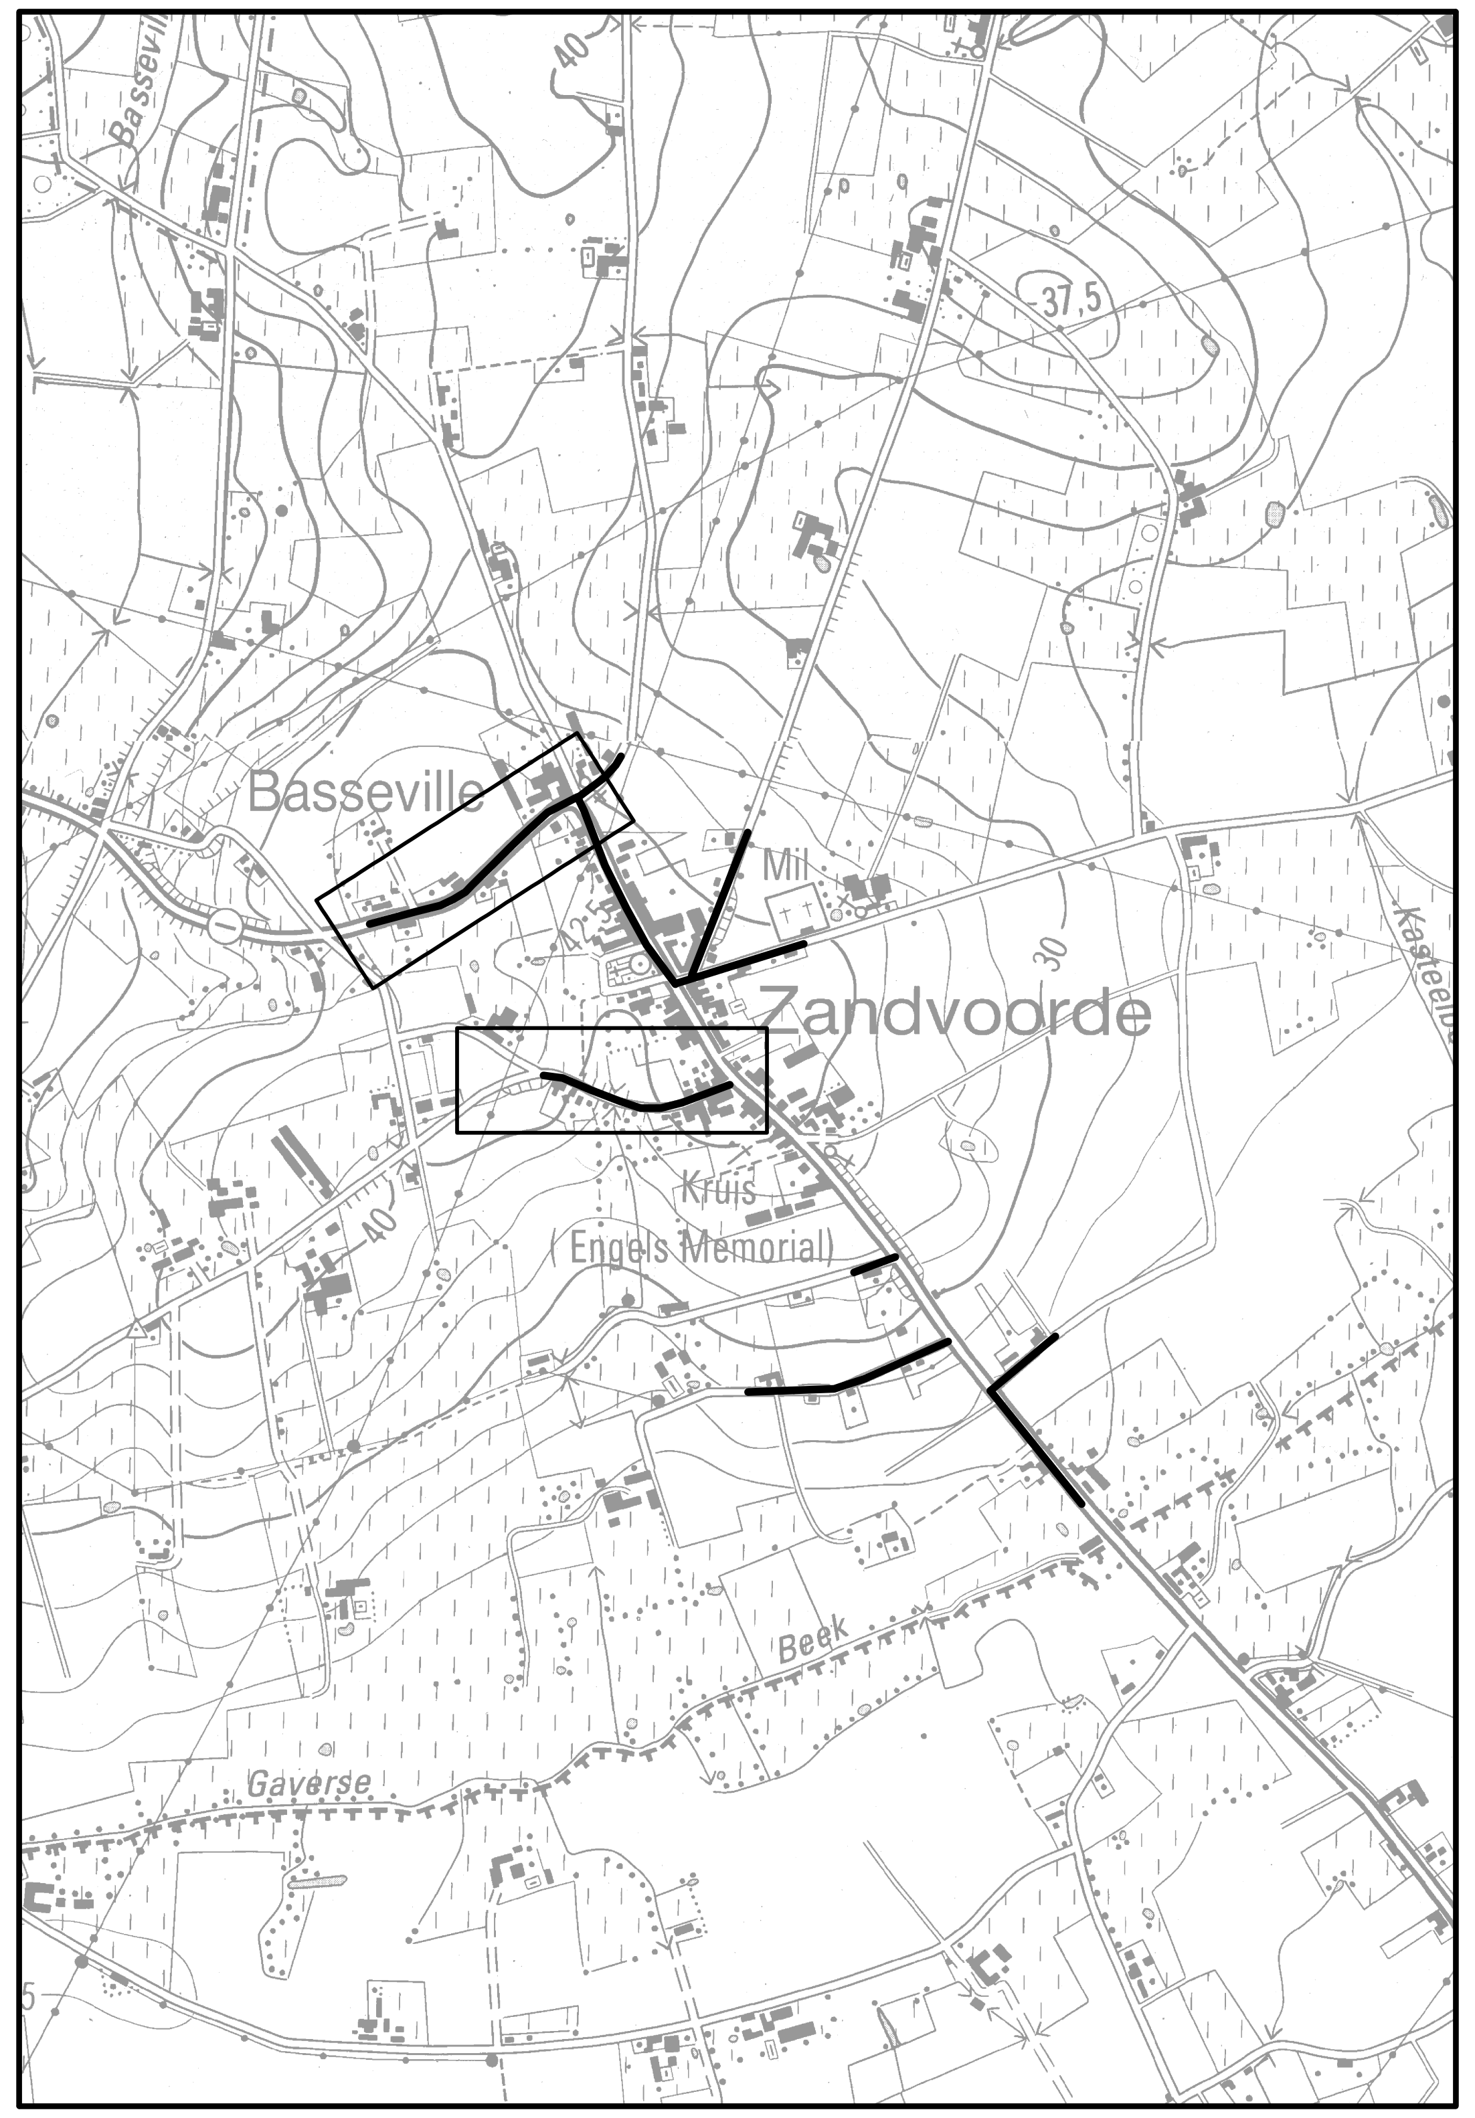

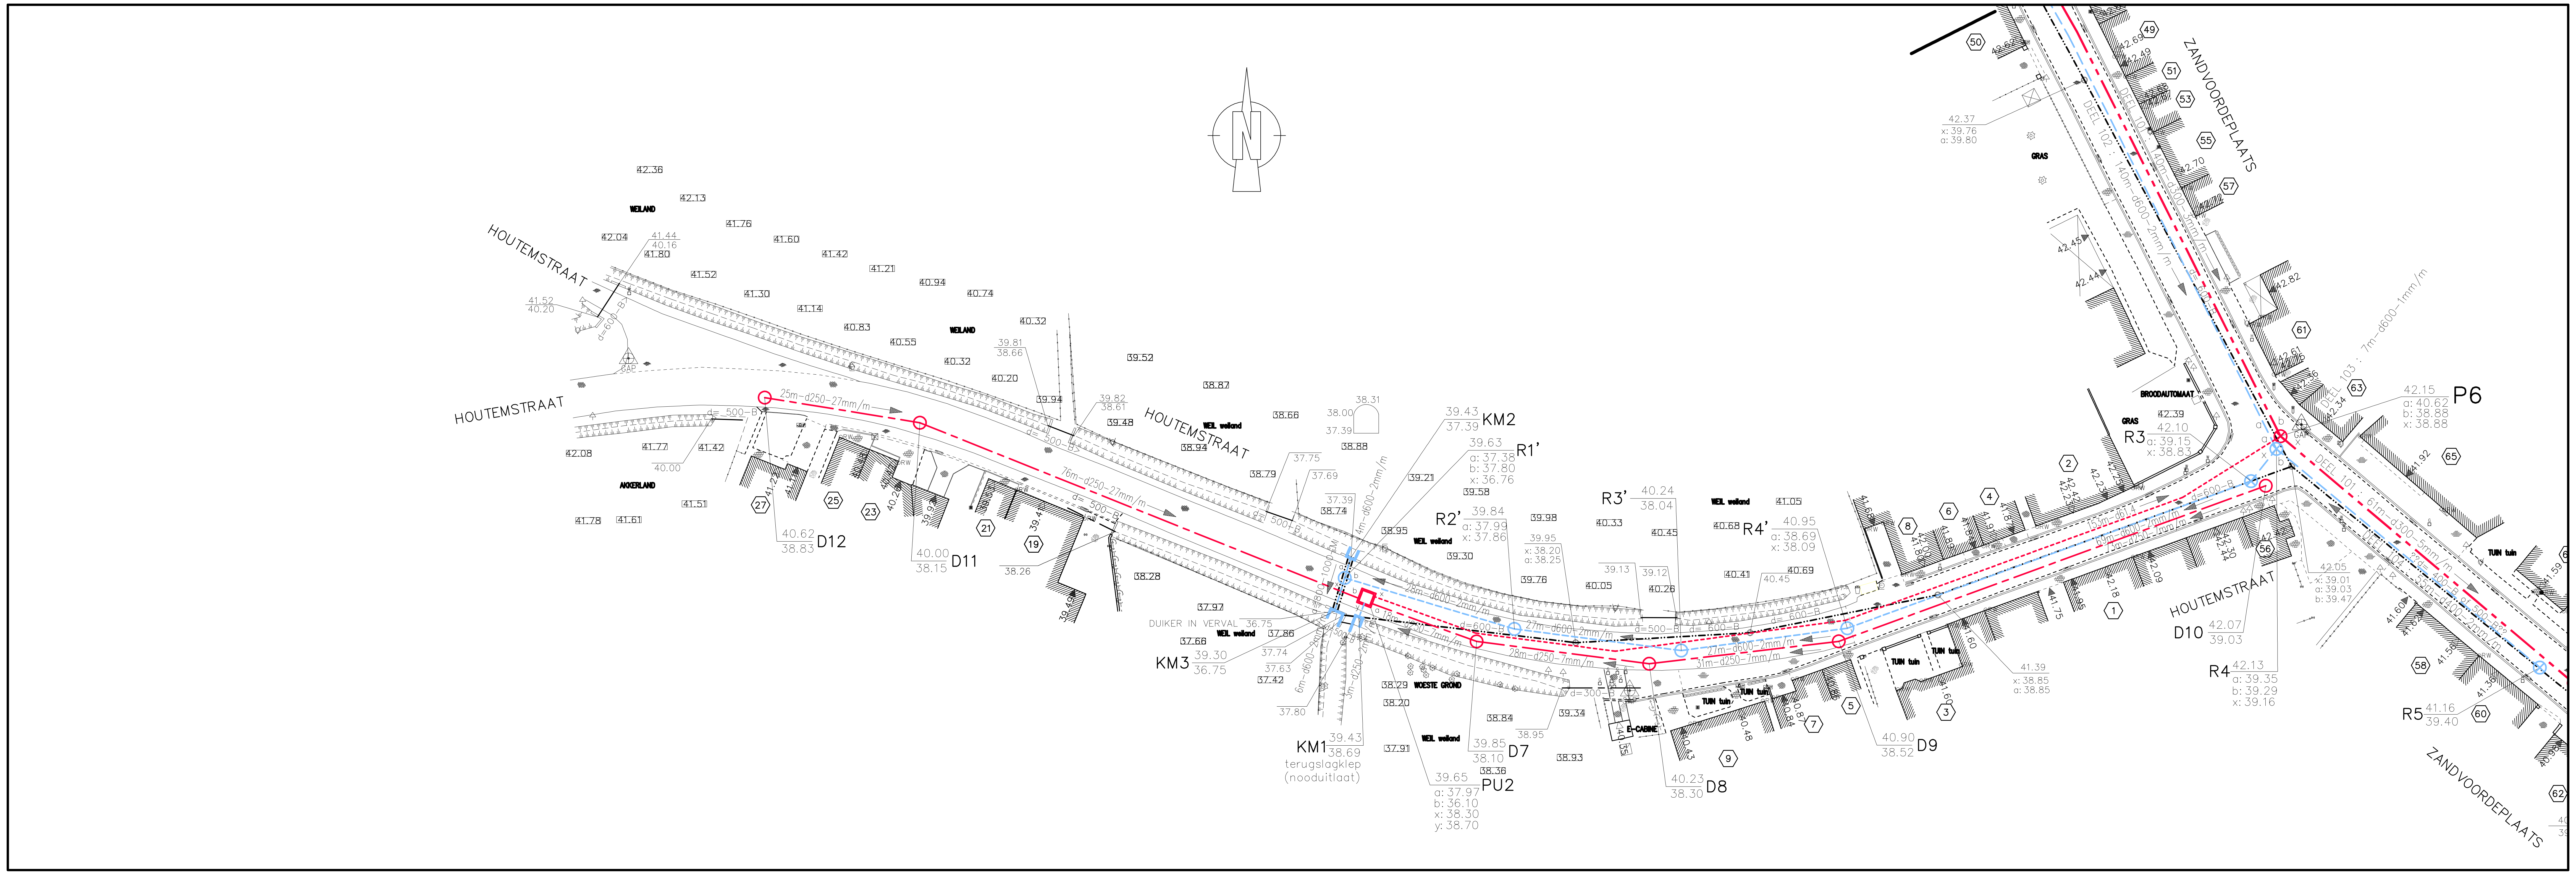

PROVINCIE :
WEST–VLAANDEREN

ARRONDISSEMENT :
IEPER

GEMEENTE :

ZONNEBEKE

AANLEG VAN EEN AFVALWATERLEIDING IN DE ZANDVOORDEPLAATS, ZILLEBEEKSTRAAT, KRUISEKESTRAAT, ZANDVOORDESTRAAT, HOUTEMSTRAAT, KORTESTRAAT, GAVERSTRAAT EN KOMENSTRAAT IN DE DEELGEMEENTE ZANDVOORDE

W217012

AANBESTEDENDE OVERHEID :
GEMEENTEBESTUUR
Zonnebeke

GEZIEN EN GOEDGEKEURD DOOR DE
GEMEENTERAAD VAN **Zonnebeke**
IN ZITTING VAN : ....

DE GEMEENTESECRETARIS

DE BURGEMEESTER

BUREAU CNOCKAERT
MASTERS IN ENGINEERING

ONTWERPER
HOOGWEG 40
8940 WERVIK
Tel : 056/31.17.02
E–mail: info@cnockaert.be

BUREAU
CNOCKAERT N.V.

ing. A. CNOCKAERT

PLAN NR : 3

GRONDPLAN ONTWORPEN TOESTAND RIOLERING

HOUTEMSTRAAT – ZILLEBEKESTRAAT – ZANDVOORDEPLAATS

AANTAL PLANS : 3
SCHAAL : 1/500
DOSSIER : Z00069
OPP : 0.62m²

OVERZICHT PLANNEN

PLAN NR 1 : GRONDPLAN ONTWORPEN TOESTAND RIOLERING
KOMENSTRAAT – GAVERSTRAAT – KORTESTRAAT
PLAN NR 2 : GRONDPLAN ONTWORPEN TOESTAND RIOLERING
ZANDVOORDEPLAATS – ZANDVOORDESTRAAT – KRUISEKESTRAAT – WATERSTRAAT
PLAN NR 3 : GRONDPLAN ONTWORPEN TOESTAND RIOLERING
HOUTEMSTRAAT – ZILLEBEKESTRAAT – ZANDVOORDEPLAATS

VOLGNR.	DATUM	HISTORIEK	TEK
1	15/09/2016	VOORONTWERP	KK
2	27/02/2017	AANPASSING VOORONTWERP	KK

PROJ. ID: Z00069

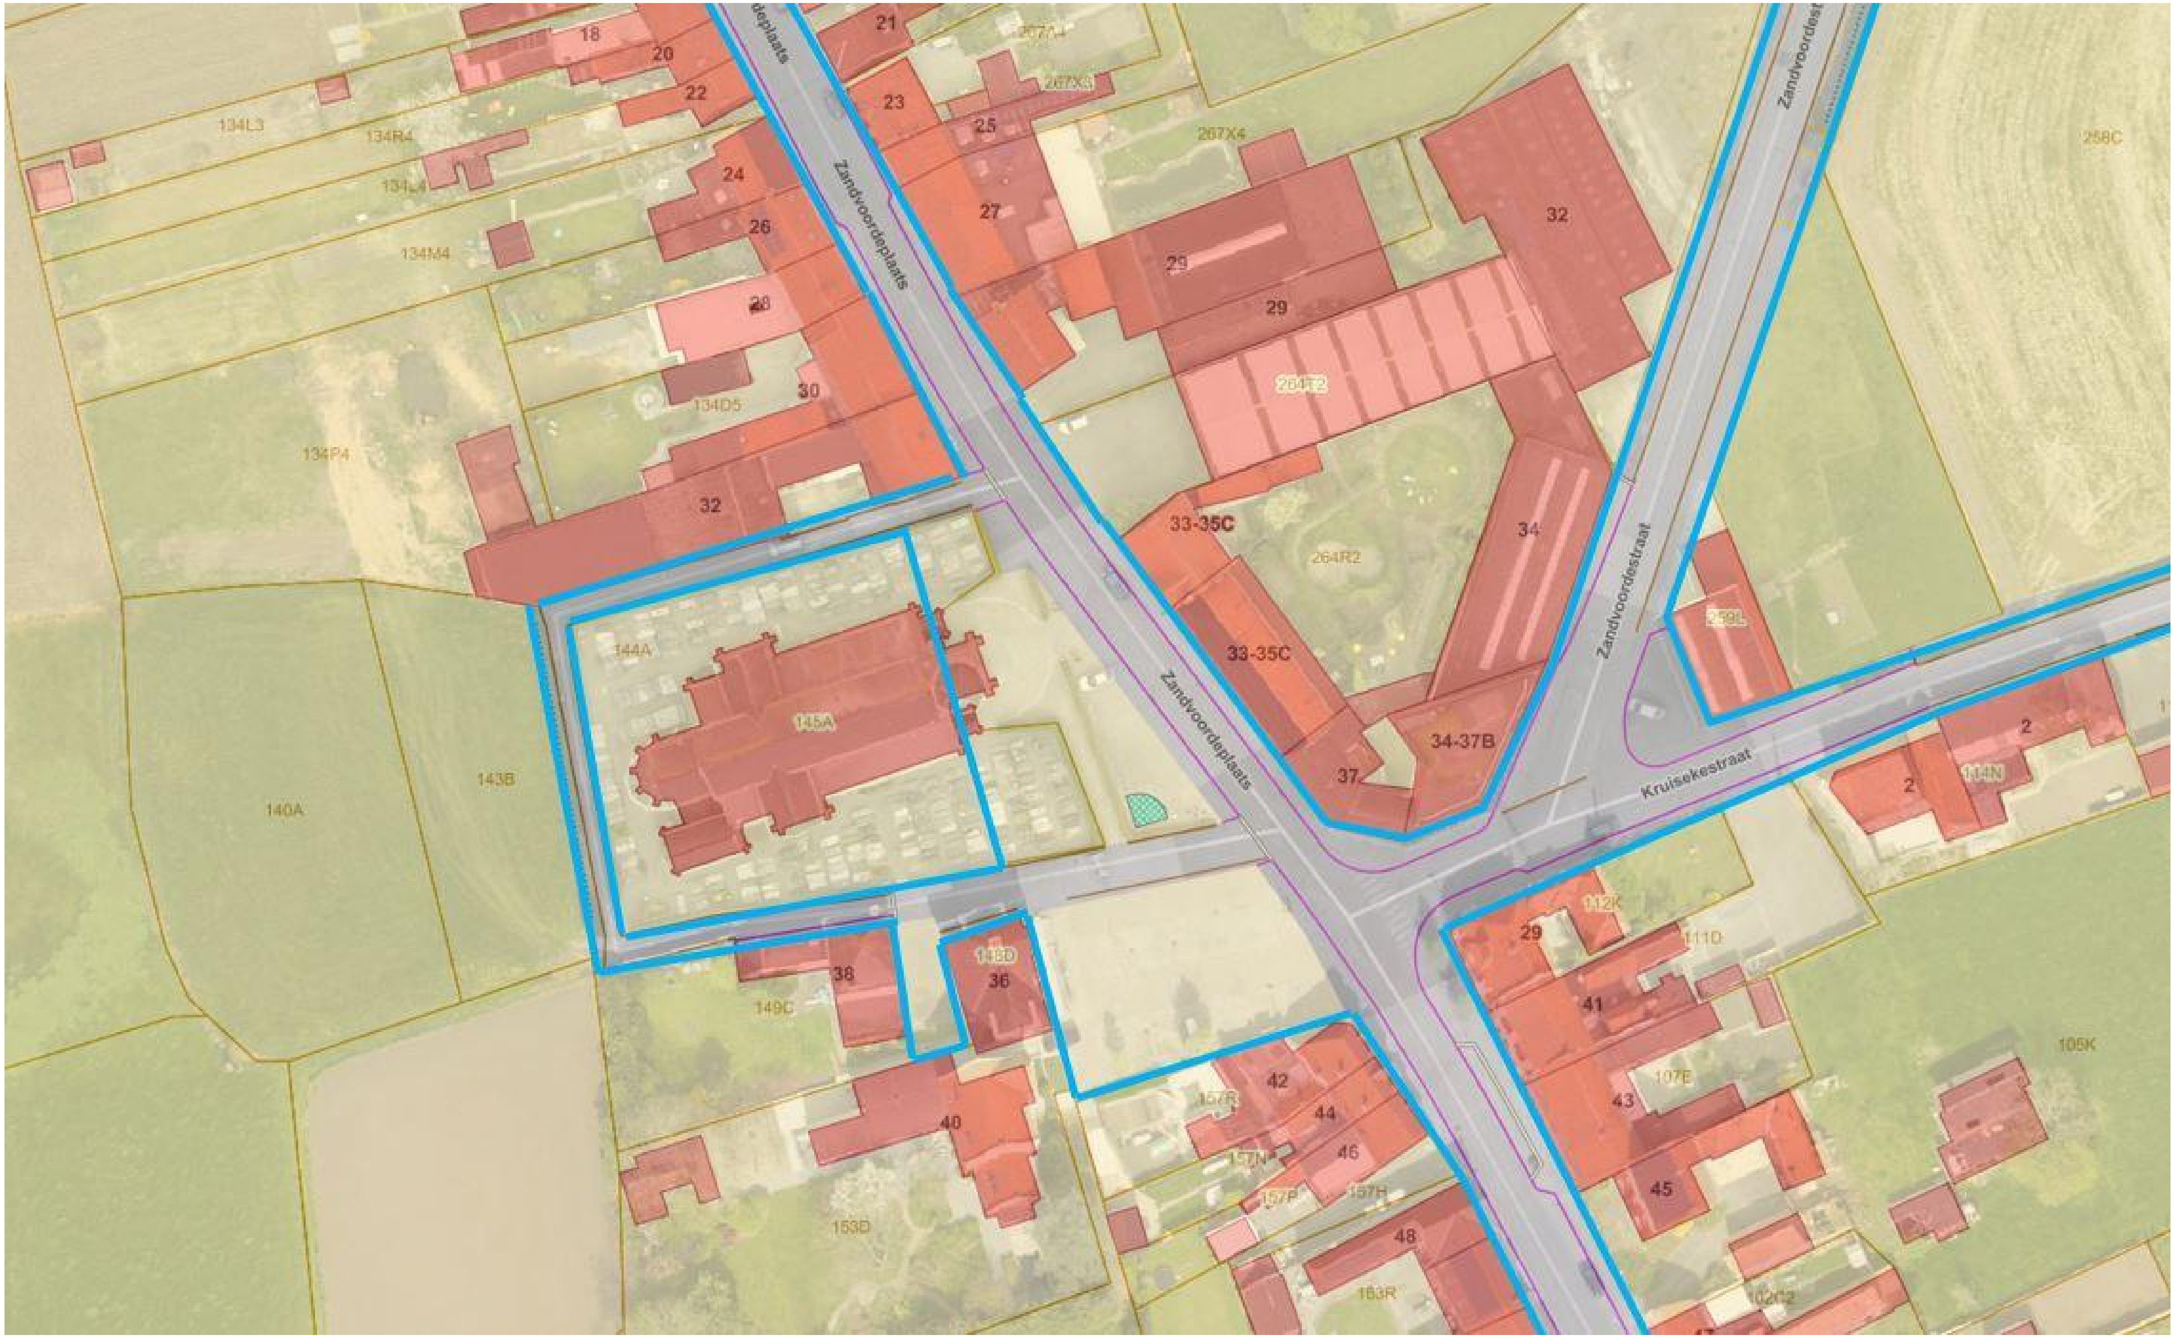
Zandvoordeplaats
Zandvoordeplaats
Zandvoordeplaats
Zandvoordestraat
Zandvoordestraat
Kruisekestraat
18
20
21
22
23
25
267X4
267X3
267X4
134L3
134R4
134L4
134M4
24
26
27
28
29
29
32
30
134D5
134P4
264T2
258C
33-35C
34
264R2
259L
32
144A
145A
143B
140A
33-35C
34-37B
37
2
2
114N
112K
29
111D
41
107E
105K
43
45
38
149C
148D
36
42
157R
44
46
157N
157P
157H
40
153D
48
163R
102C2
47