



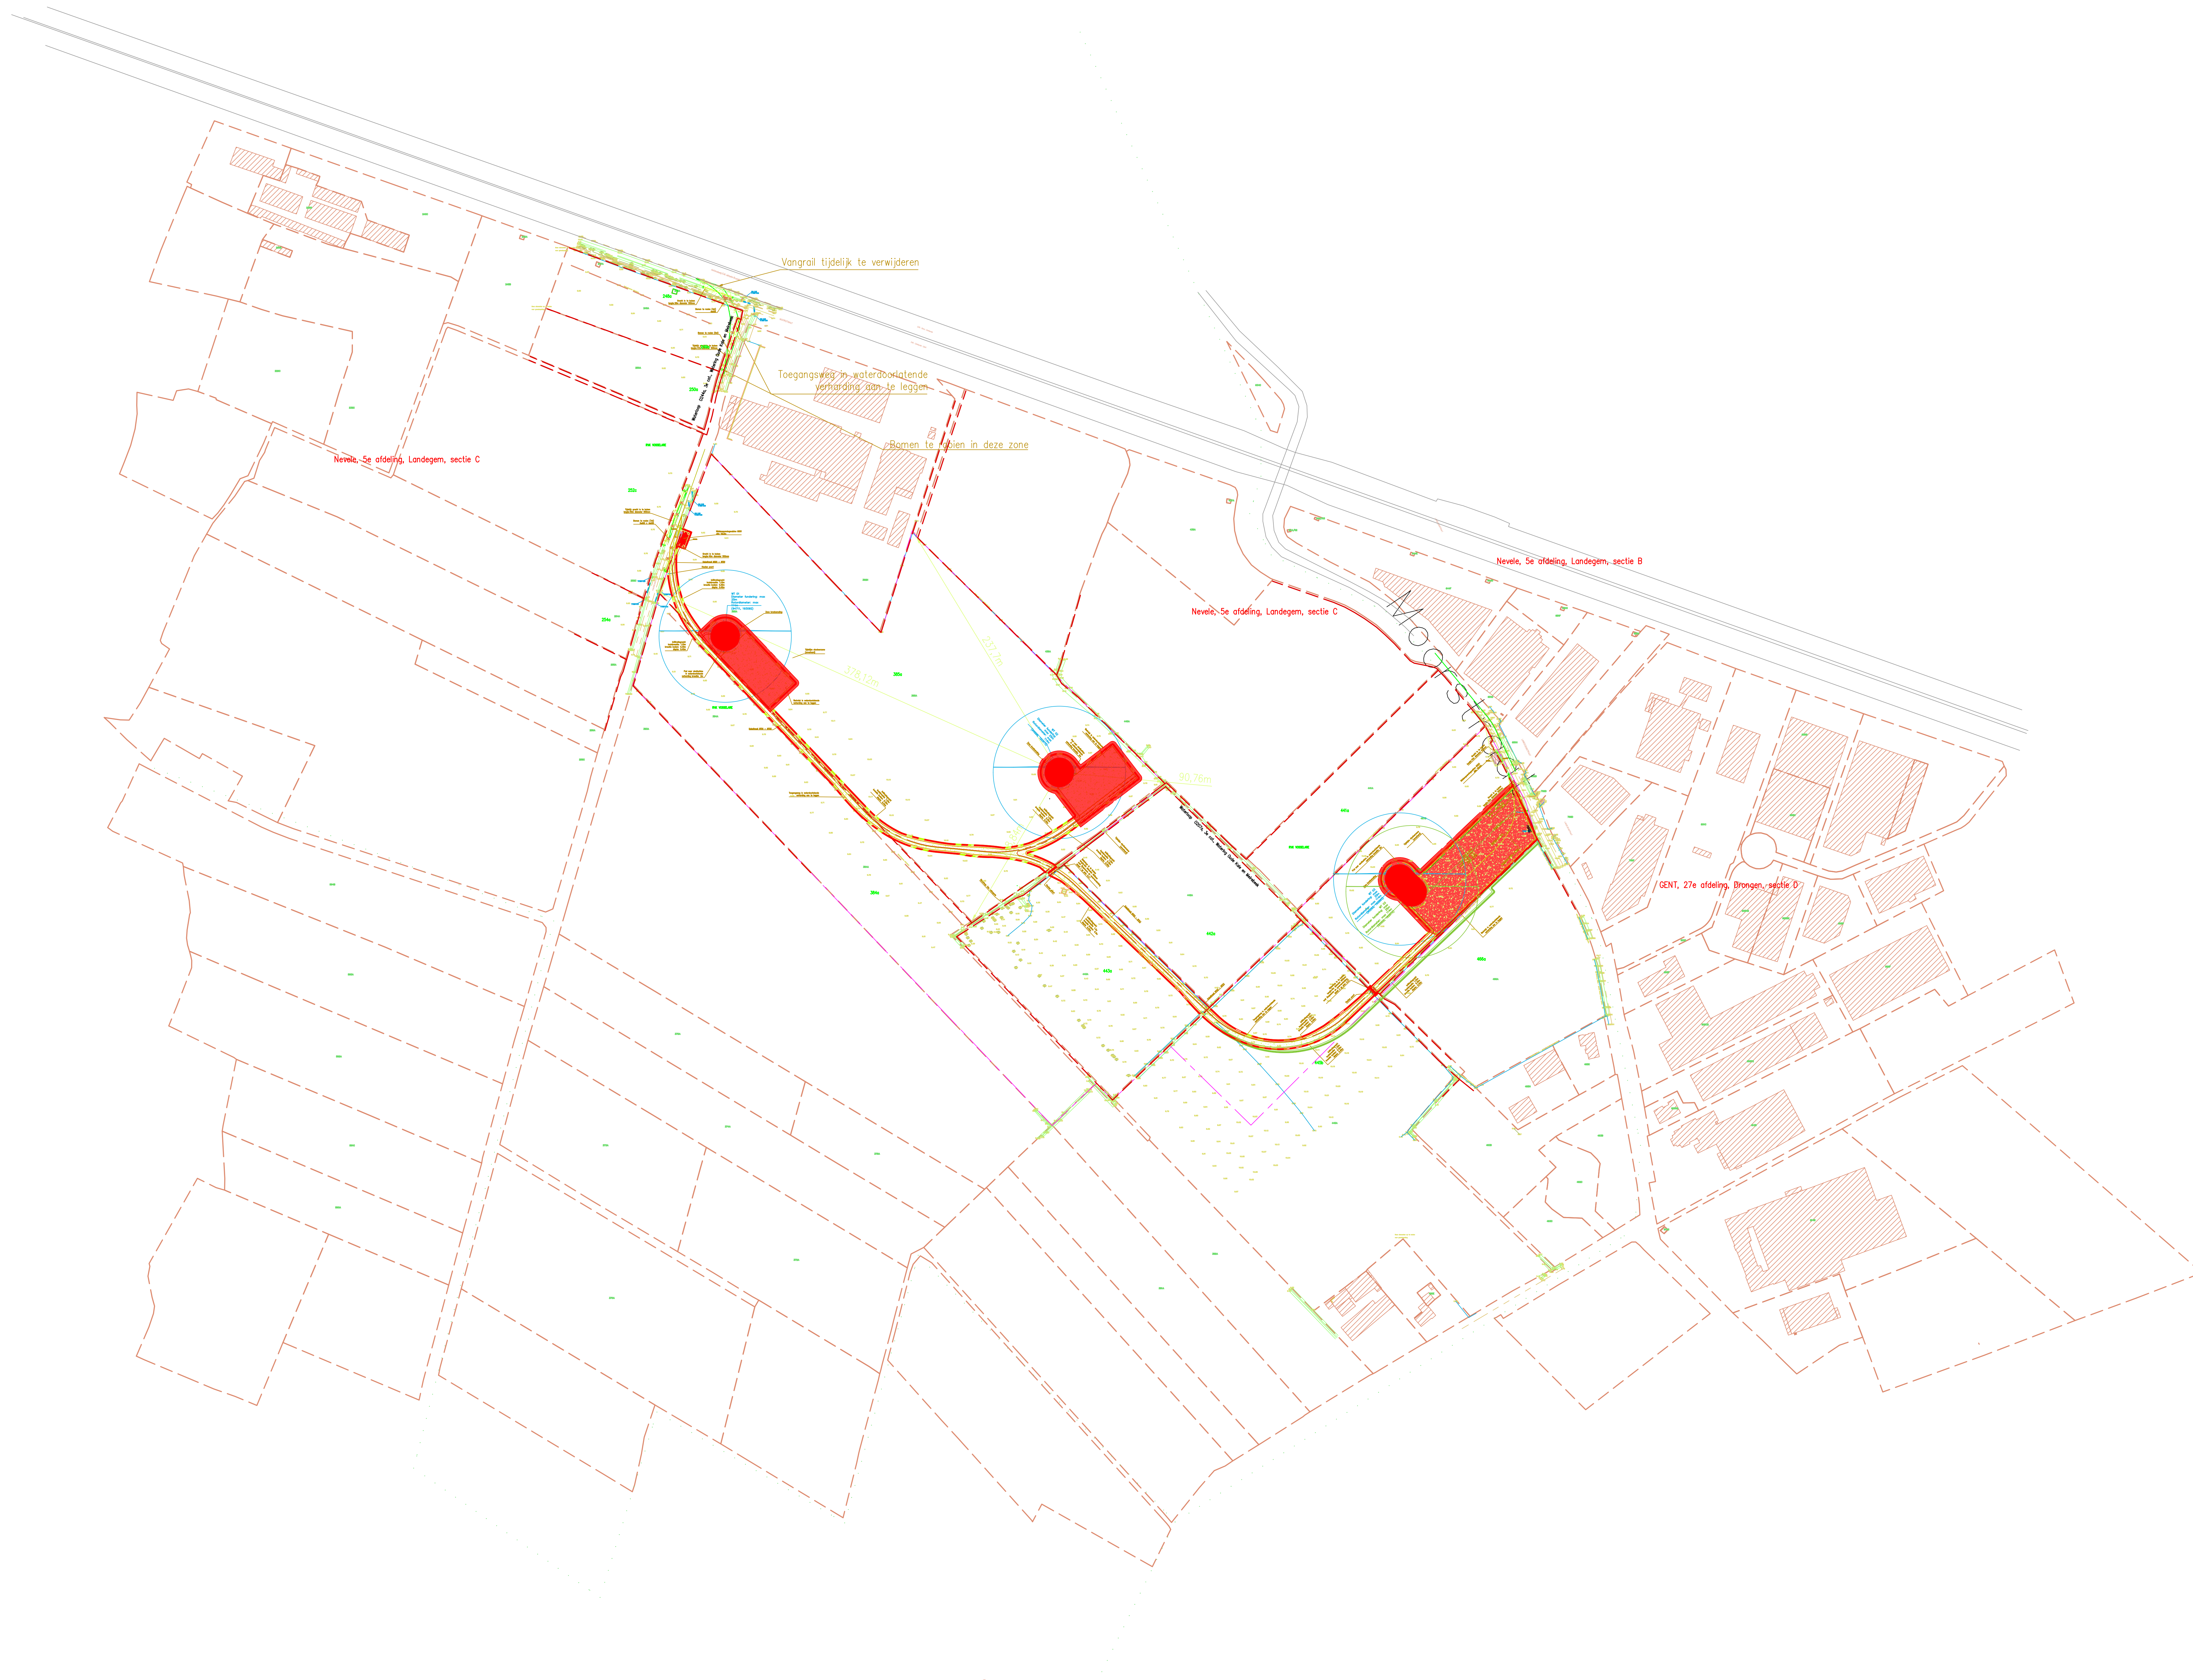

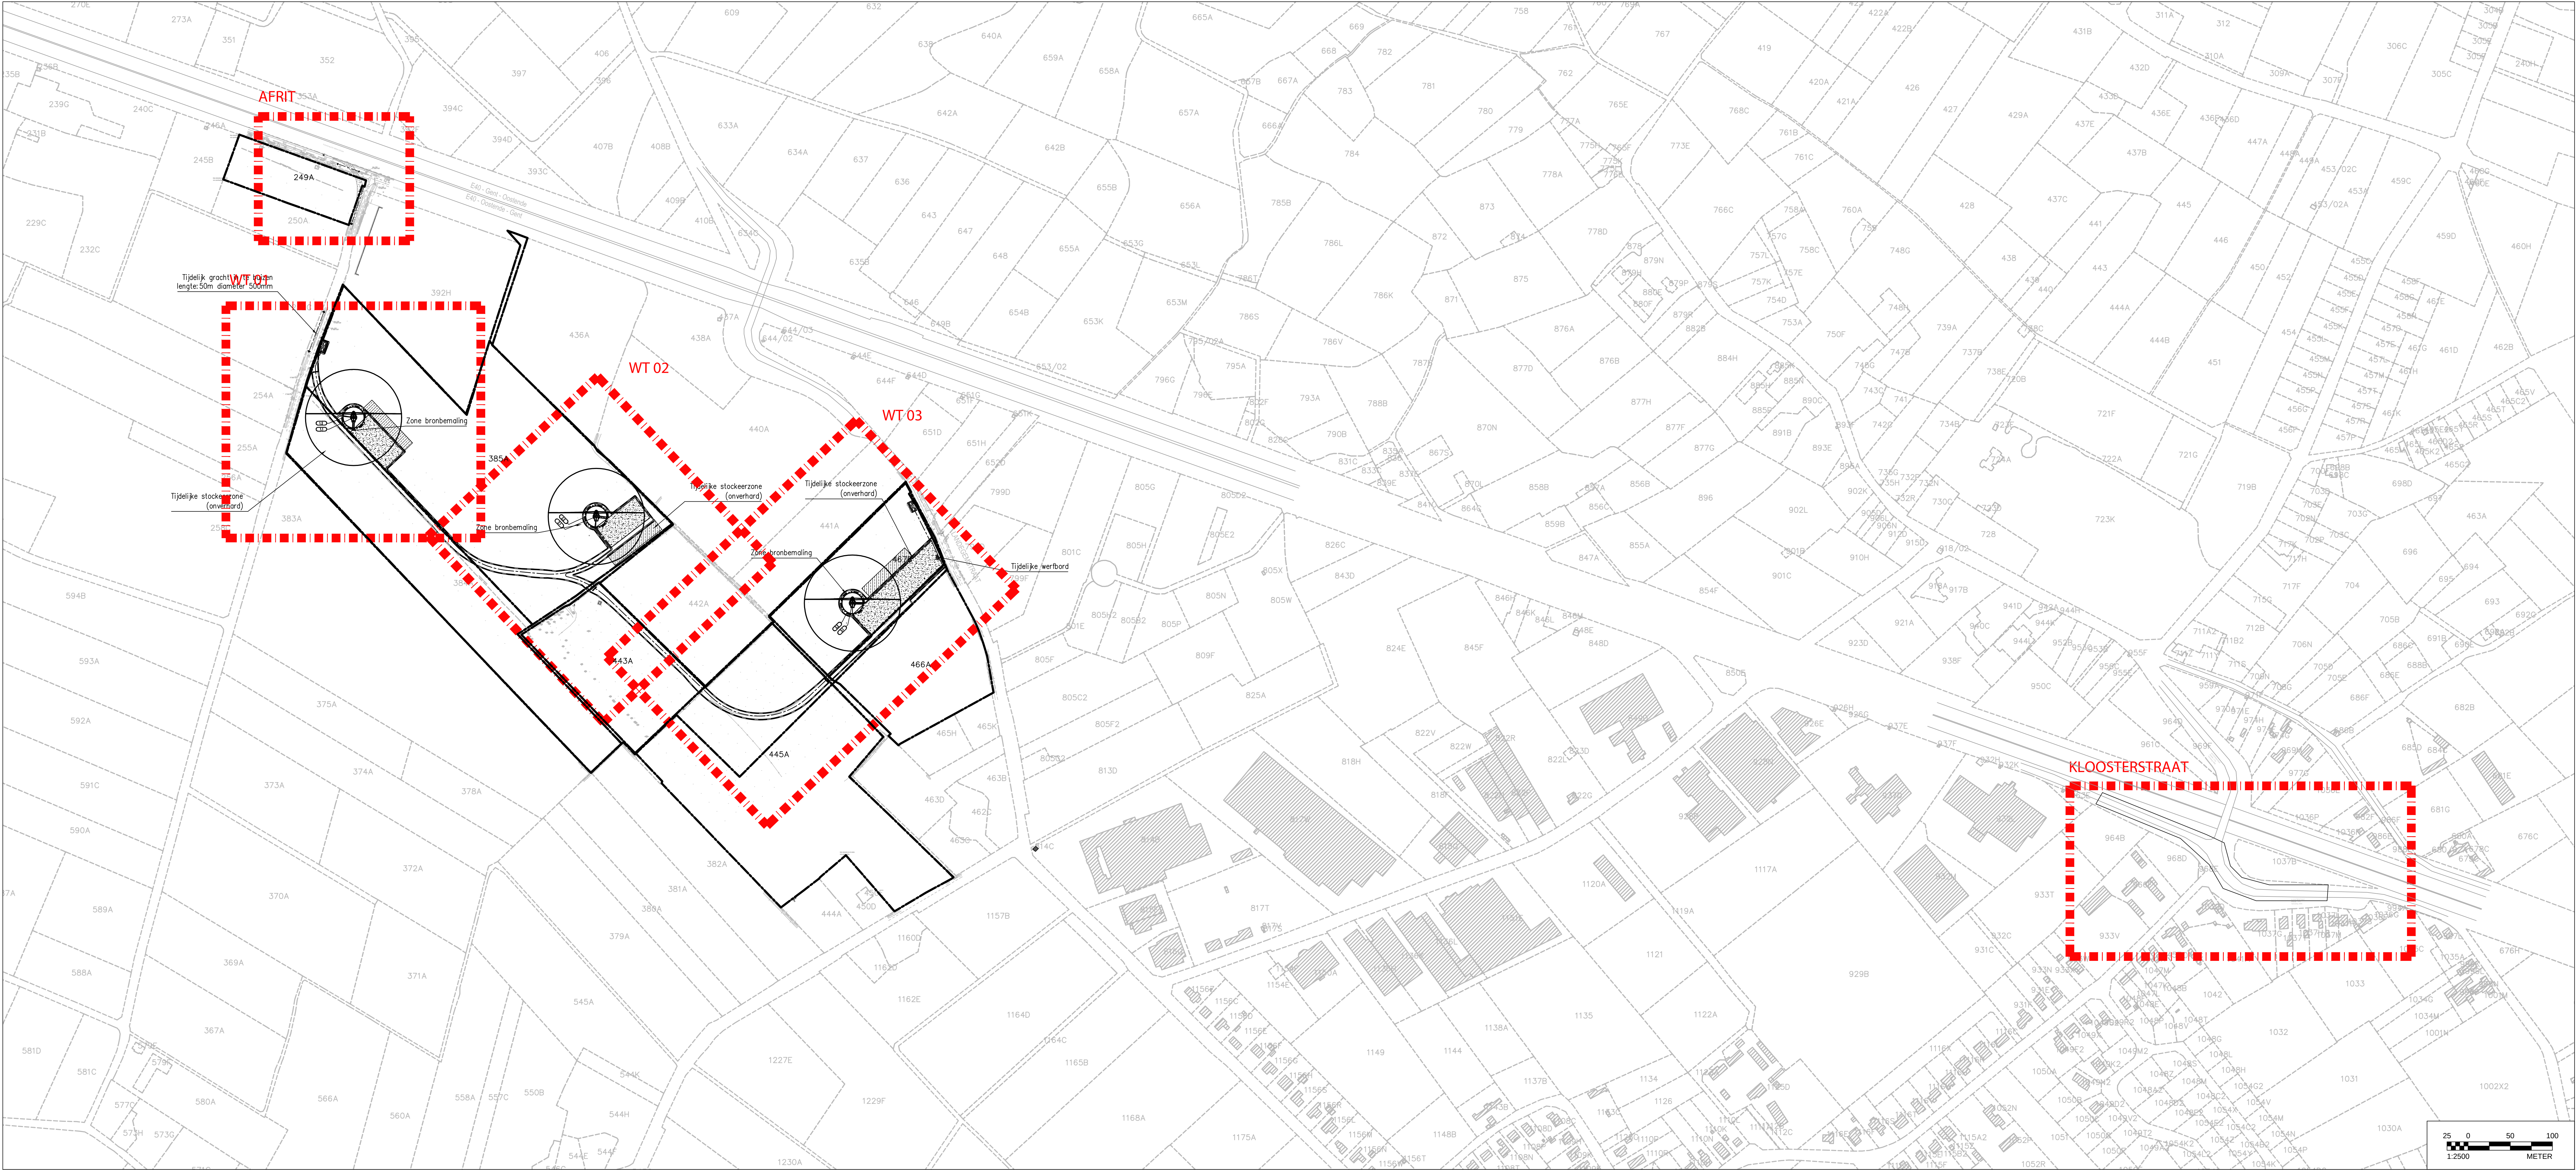

Volgens art. 11.7 van het 'Besluit van de Vlaamse Regering, tot bepaling van handelingen waarvoor geen stedenbouwkundige vergunning nodig is' (d.d. 16/7/2010, verschenen in Belgisch Staatsblad op 13/12/2010), dient de aanleg van de (tijdelijke) toegangswegen niet opgenomen te worden in de omgevingsvergunning voor stedenbouwkundige handelingen.

Windproject 'Drongen'



1	nov 2017	Vergunningsaanvraag		svz
uitgave	Datum	Historiek		Tek.



plan opgesteld in samenwerking met
STUDIEBUREAU:



Projecttekenaar: SVZ	PROJECTNUMMER 1284-0036	OVERZICHTSPLAN Fase: Vergunningsaanvraag Schaal: 1:2500	PLANNUMMER BA_WT_O_N_003
----------------------	----------------------------	---	-----------------------------

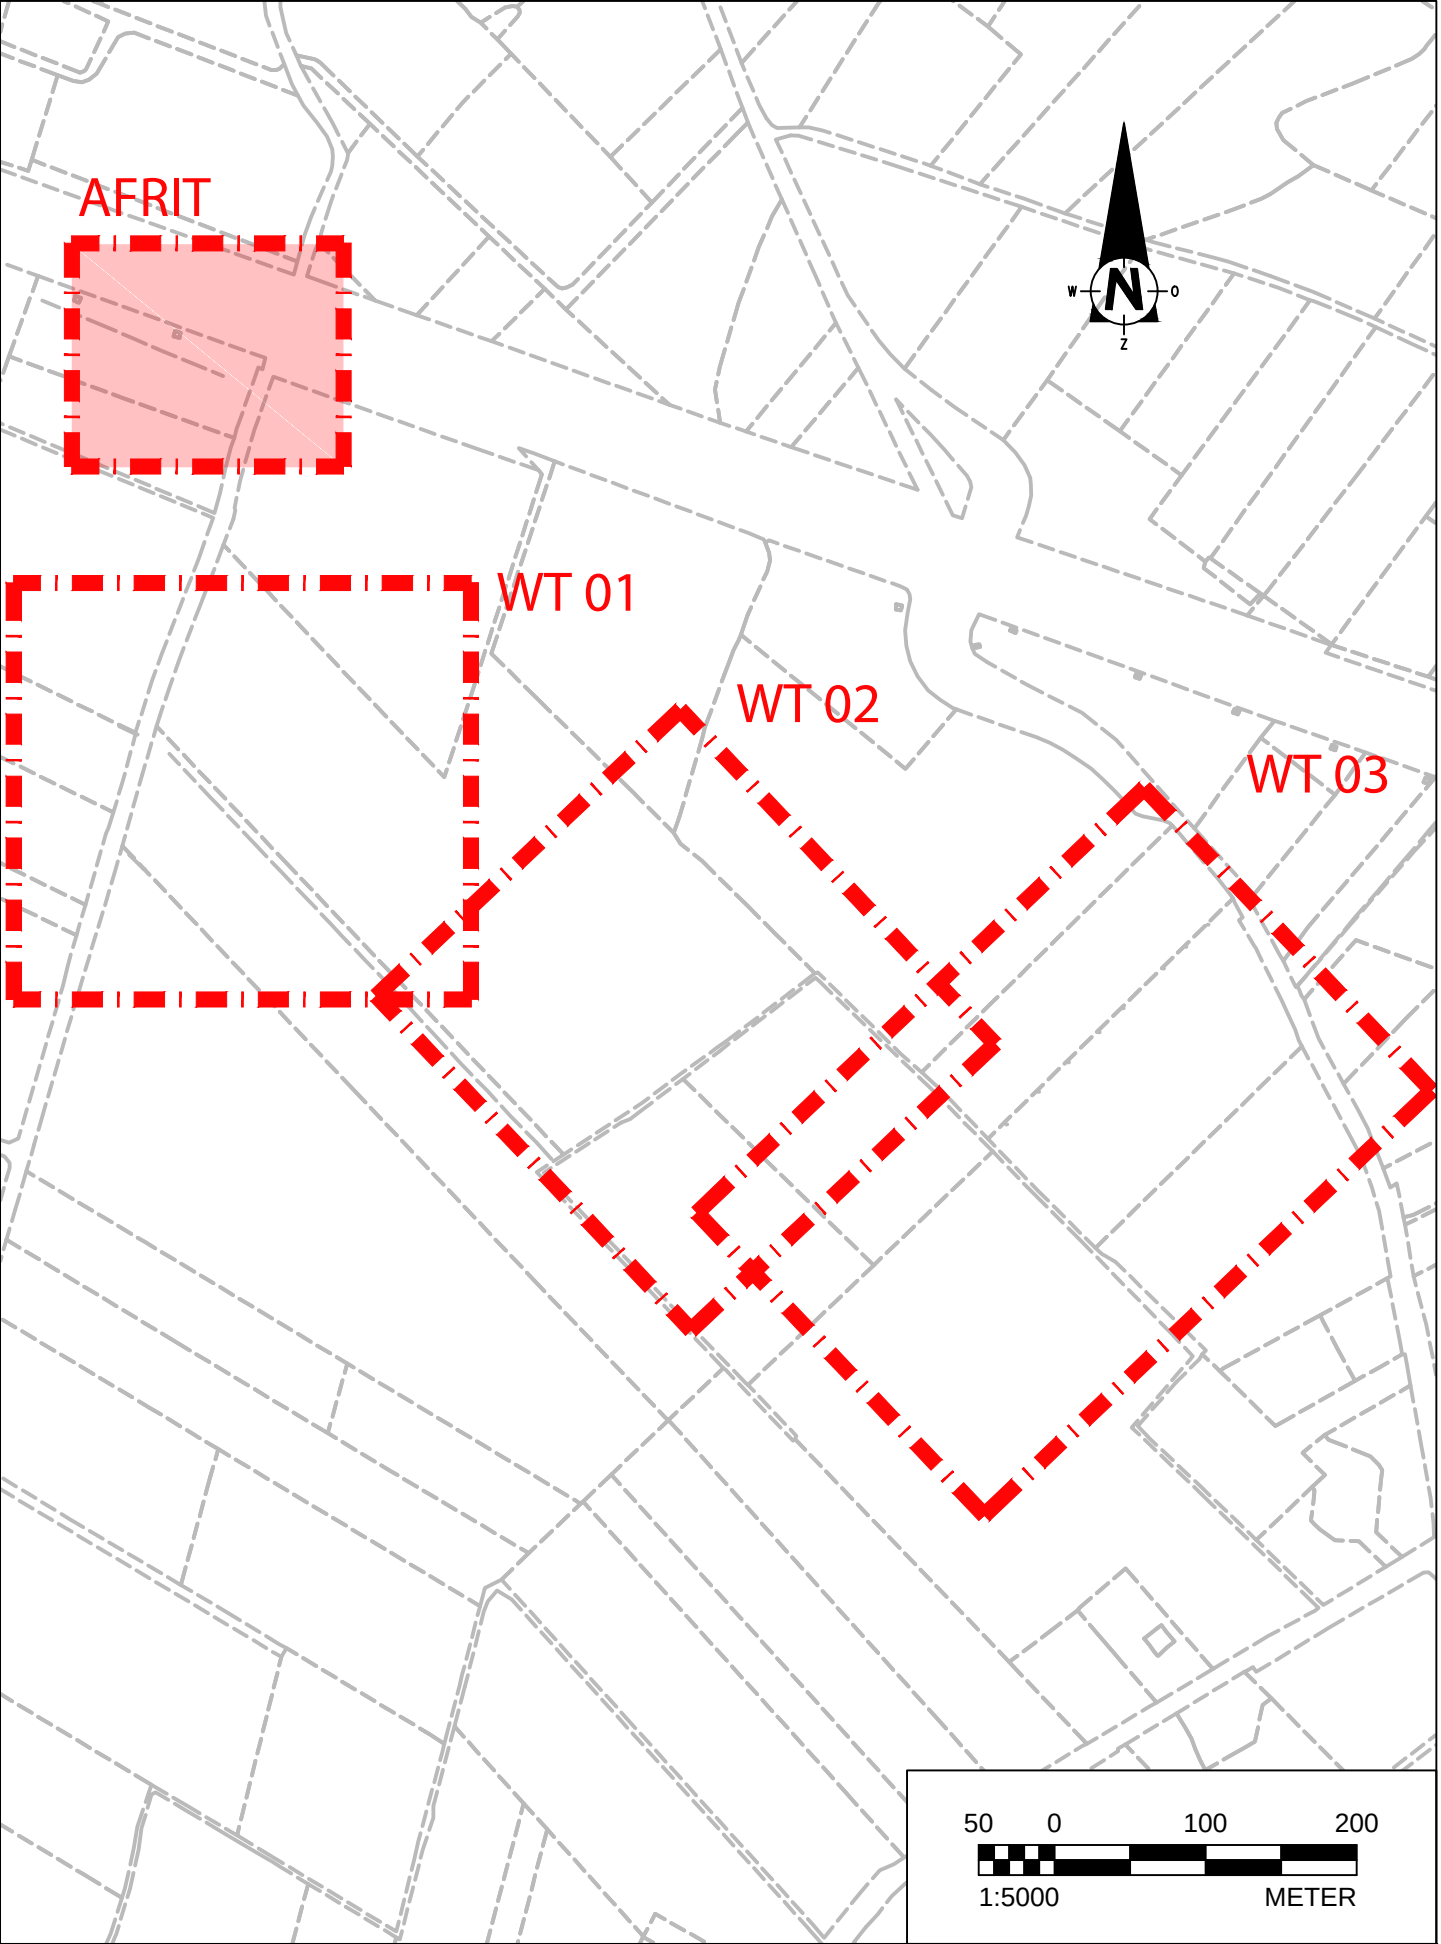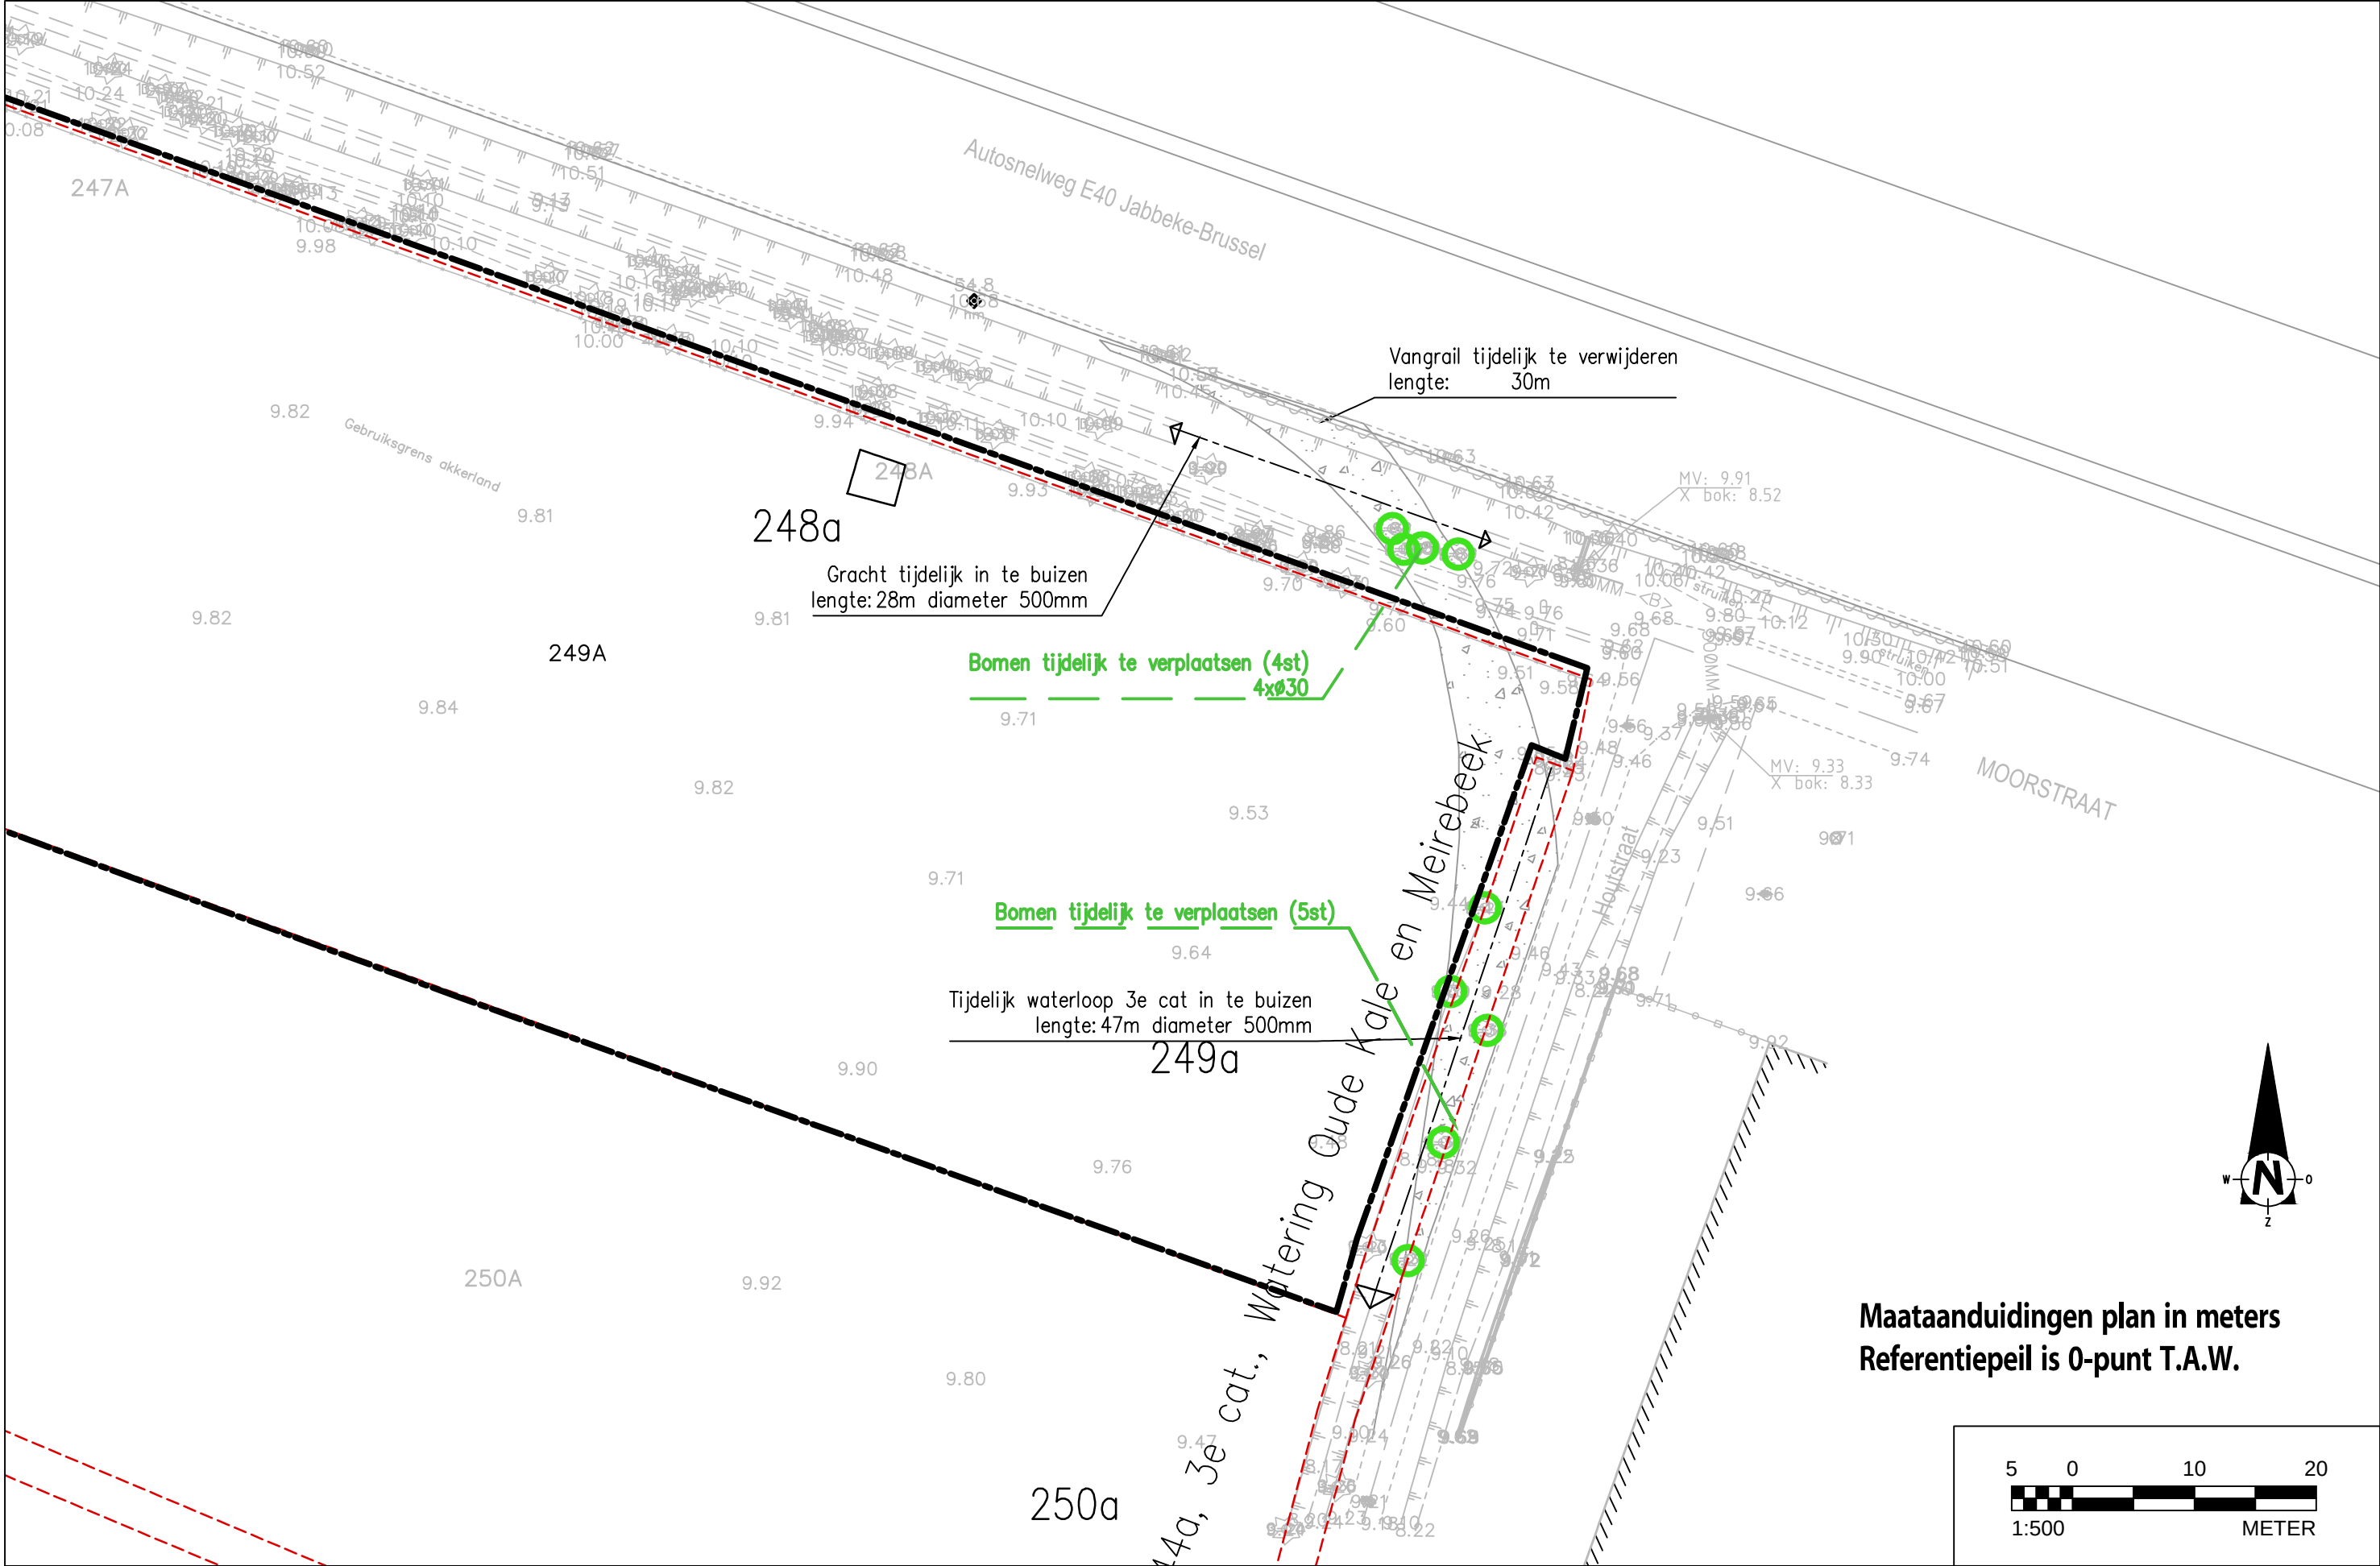

Volgens art. 11.7 van het 'Besluit van de Vlaamse Regering, tot bepaling van handelingen waarvoor geen stedenbouwkundige vergunning nodig is' (d.d. 16/7/2010, verschenen in Belgisch Staatsblad op 13/12/2010), dient de aanleg van de (tijdelijke) toegangswegen niet opgenomen te worden in de omgevingsvergunning voor stedenbouwkundige handelingen.

Windproject 'Drongen'

1	nov 2017	Vergunningsaanvraag	svz
uitgave	Datum	Historiek	Tek.



plan opgemaakt in samenwerking met
STUDIEBUREAU:





GRONDPLAN - TIJDELIJKE AFRIT E40
Wijzigen infrastructuur

Fase: Vergunningsaanvraag
Schaal: 1:500

Projecttekenaar : SVZ
Projectingenieur : MVE

PROJECT NUMMER
1284-0036

PLANNUMMER
BA_WT_I_N_AFRIT_401

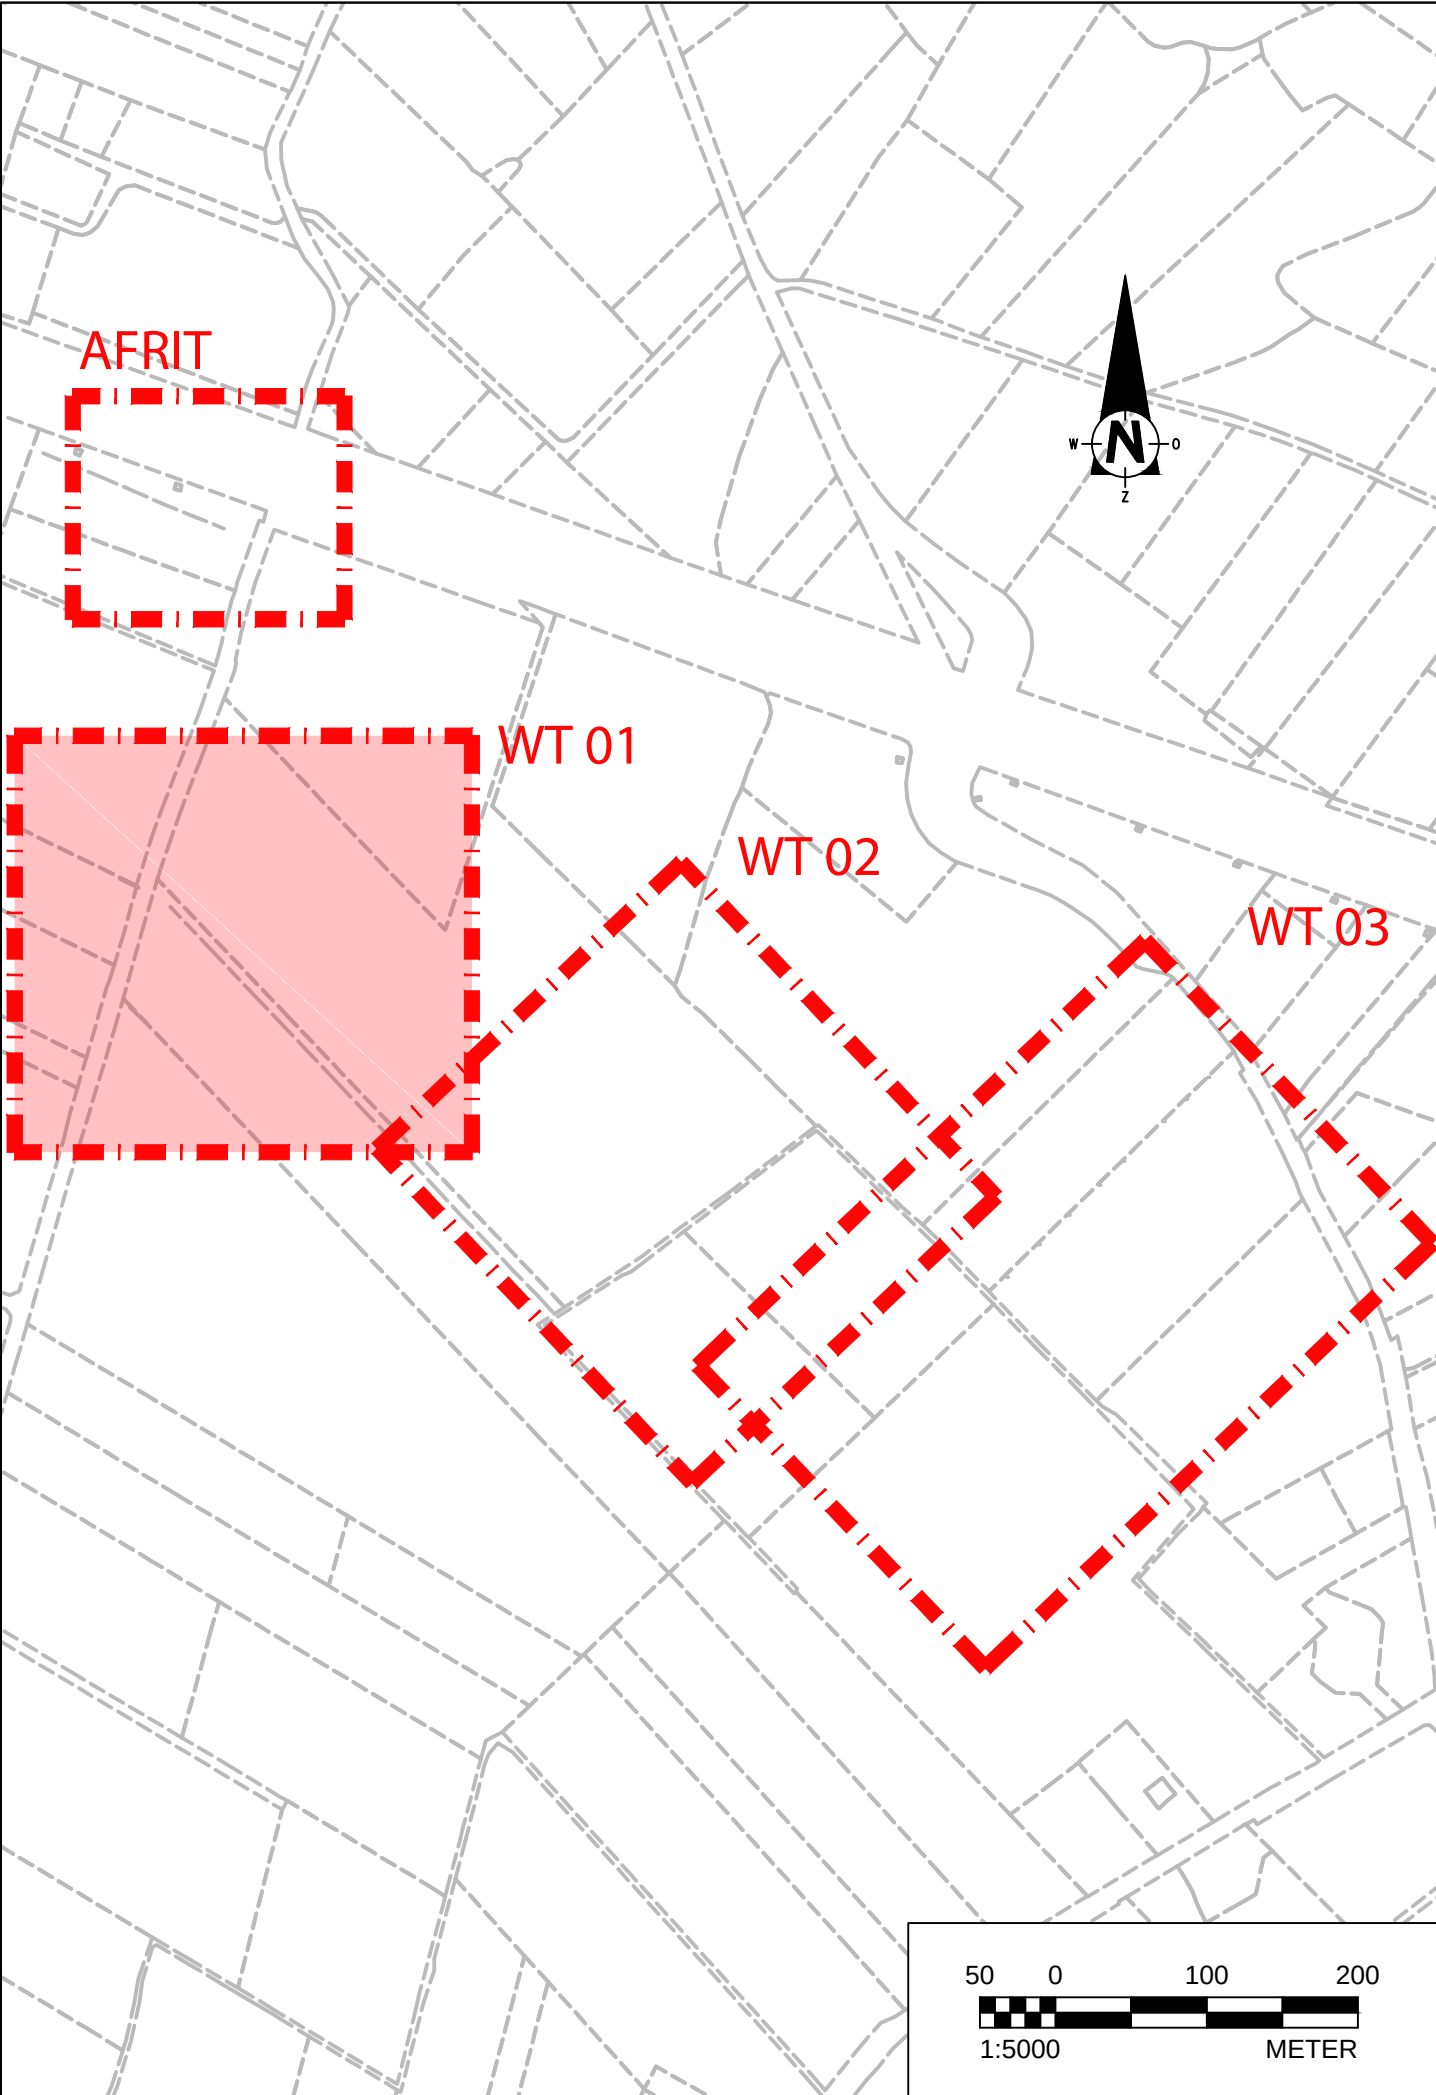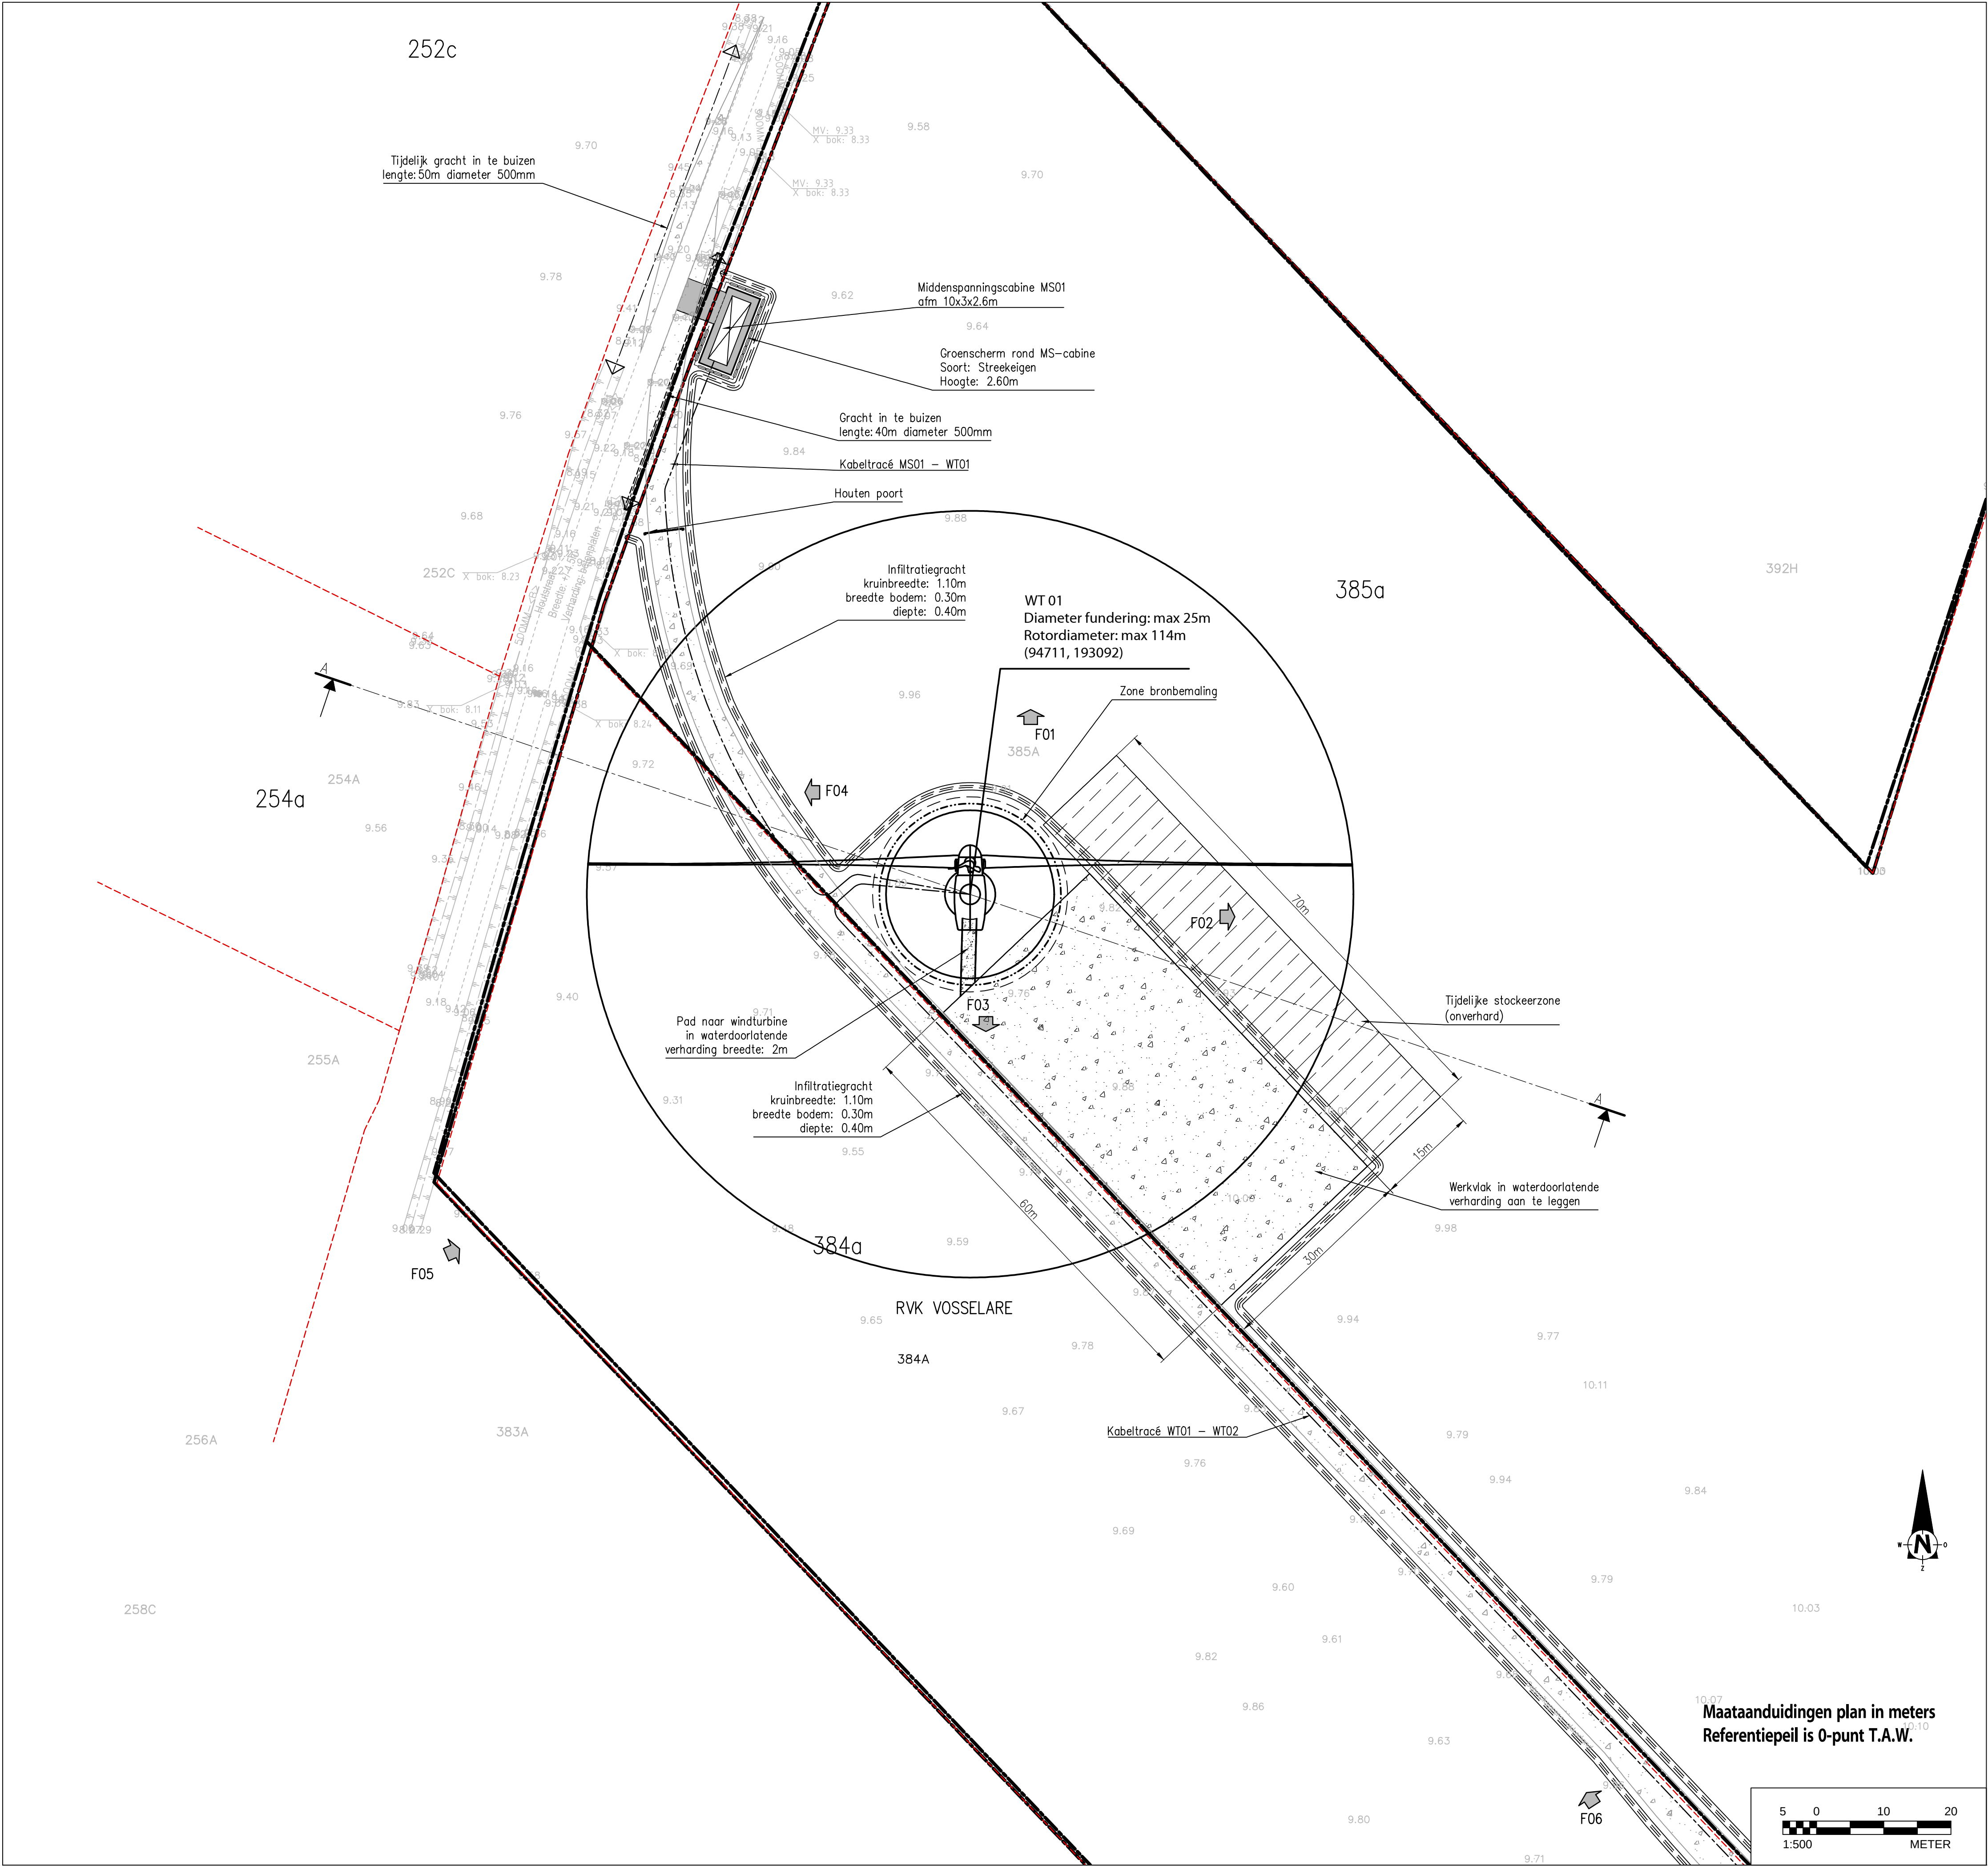

Windproject 'Drongen'			
Volgens art. 11.7 van het 'Besluit van de Vlaamse Regering, tot bepaling van handelingen waarvoor geen stedenbouwkundige vergunning nodig is' (d.d. 16/7/2010, verschenen in Belgisch Staatsblad op 13/12/2010), dient de aanleg van de (tijdelijke) toegangswegen niet opgenomen te worden in de omgevingsvergunning voor stedenbouwkundige handelingen.			
1	nov 2017	Vergunningsaanvraag	SVZ
uitgave	Datum	Historiek	Tek.
plan opgesteld in samenwerking met STUDIOBUREAU:		INPLANTINGSPLAN - WT01	
		Fase: Vergunningsaanvraag	
		Schaal: 1:500	
Projecttekenaar : SVZ		PROJECT NUMMER	
Projectingenieur : MVE		1284-0036	
		PLANNUMMER	
		BA_WT01_I_N_WT01_101	