




RAPPORT 545

Nota Kortessem, Hasseltsesteenweg

Nieuwbouw van een handelsruimte
met 14 wooneenheden

Bijlagen

Sebastiaan Augustin, Petra Driesen, Hanne De Langhe,
Vanaenrode Willem & Elke Wesemael
Januari 2018

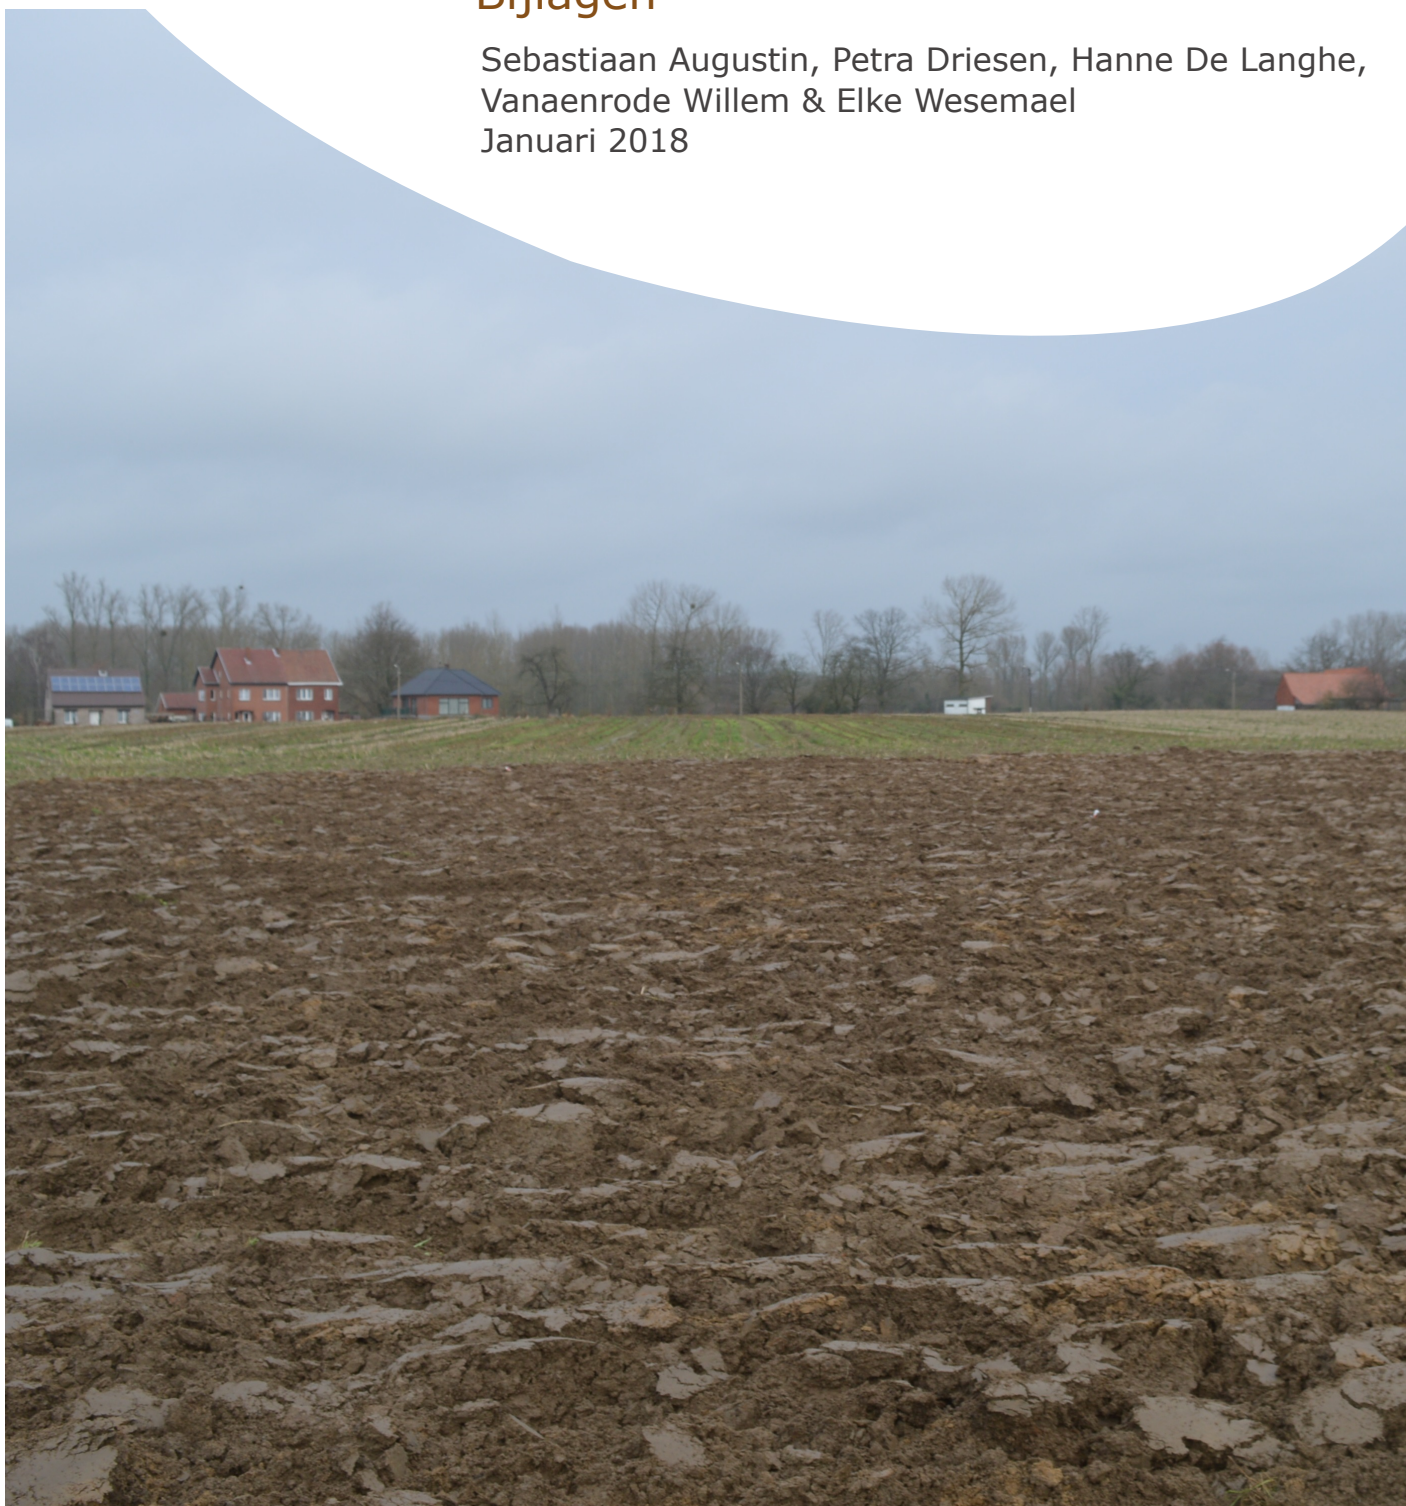

BIJLAGEN

Bijlage 1: Periodentabel A4

Bijlage 2: Kadasterplan

Bijlage 3: Afbeeldingenlijst

Bijlage 4: Lijst met afkortingen

Bijlage 5: Opmetingsplan bestaande toestand

Bijlage 6: Inplantingsplan

Bijlage 7: KLIP

Bijlage 8: Overzichtsplan veldkartering

Bijlage 9: Fotolijst veldkartering

Bijlage 10: Vondstenlijst veldkartering

Bijlage 11: Dagrapport veldkartering

Bijlage 12: Inmetingsplan proefputten en proefsleuven

Bijlage 13: Ontwerpplan proefputten en proefsleuven

Bijlage 14: Detailplannen proefputten en proefsleuven

Bijlage 15: Overzichtsplan met aardkundige eenheden

Bijlage 16: Profielen proefputten en proefsleuven

Bijlage 17: N-Z transect proefputten

Bijlage 18: Profielbeschrijving proefputten

Bijlage 19: Fotolijst proefputten en proefsleuven

Bijlage 20: Sporenlijst proefputten en proefsleuven

Bijlage 21: Vondstenlijst proefputten en proefsleuven

Bijlage 22: Dagrapport proefsleuven




ARON bvba
Archeologisch projectbureau
Neremweg 110 - 3700 Tongeren

Site: Kortesseem - Hasseltsesteenweg

Projectnr ARON: KO-17-HA
 Projectcode onderzoek: 2017D265

Bron: QGIS/Geopunt 21/04/2017
 Digitaal plan, aanmaakschaal 1:2000

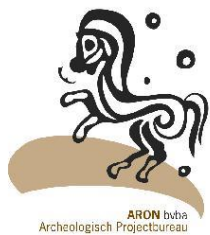

Nr	Type	Soort	Onderwerp	Aanmaakschaal	Aanmaakwijze	Aanmaakdatum	Opmerking
1	Foto	Kleurenorthofoto	Situering van het onderzoeksgebied	1.1000	Digitaal (Qgis/Geopunt)	21/04/2017	/
2	Kaart	Digitaal Hoogtemodel	Situering van het onderzoeksgebied	1.2000	Digitaal (Qgis/Geopunt)	21/04/2017	/
3	Kaart	Uittreksel Quartair Profieltypekaart	Situering van het onderzoeksgebied	1.5000	Digitaal (Qgis/Geopunt)	21/04/2017	/
4	Kaart	Bodemkaart	Situering van het onderzoeksgebied	1.2500	Digitaal (Qgis/Geopunt)	21/04/2017	/
5	Kaart	CAI	Situering van het onderzoeksgebied	1.10000	Digitaal (Qgis/Geo.onroerenderfgoed.be)	21/04/2017	/
6	Plan	Inplantingsplan	Geplande bodemingrepen		Digitaal (Tegro en Crea architecten)	28/04/2017	/
7	Plan	Kadastraal plan	Situering van het onderzoeksgebied	1.2000	Digitaal (Qgis/Geopunt)	21/04/2017	/
8	Kaart	Topografische kaart	Situering van het onderzoeksgebied	1.7500	Digitaal (Qgis/Geopunt)	21/04/2017	/
9	Plan	Inplantingsplan	Overzicht projectgebied veldkartering	1.500	Digitaal (Qgis/Aron bvba)	5/01/2018	Bijlage 7
10	Foto	Overzichtsfoto	Overzicht projectgebied veldkartering	/	Digitaal (Aron bvba)	20/12/2017	/
11	Plan	Kadastraal plan	Situering van het onderzoeksgebied	1.2000	Digitaal (Qgis/Geopunt)	21/04/2017	/
12	Kaart	Topografische kaart	Situering van het onderzoeksgebied	1.7500	Digitaal (Qgis/Geopunt)	21/04/2017	/
13	Plan	Sleuvenplan	Overzicht projectgebied proefsleuvenonderzoek	1.500	Digitaal (Qgis/Aron bvba)	5/01/2018	Bijlage 11
14	Foto	Overzichtsfoto	Watergracht	/	Digitaal (Aron bvba)	21/12/2017	/
15	Foto	Profielfoto	Referentieprofiel P1	/	Digitaal (Aron bvba)	21/12/2017	/
16	Foto	Profielfoto	Referentieprofiel P4	/	Digitaal (Aron bvba)	21/12/2017	/
17	Foto	Profielfoto	Referentieprofiel P3	/	Digitaal (Aron bvba)	21/12/2017	/
18	Foto	Profielfoto	Referentieprofiel P2	/	Digitaal (Aron bvba)	21/12/2017	/
19	Plan	Inplantingsplan	Variatie van aardkundige eenheden	1.500	Digitaal (Qgis/Aron bvba)	5/01/2018	Bijlage 14
20	Foto	Vlakfoto	Overzicht sporen	/	Digitaal (Aron bvba)	21/12/2017	/
21	Foto	Coupefoto	Spoor 1	/	Digitaal (Aron bvba)	21/12/2017	/
22	Foto	Coupefoto	Spoor 2	/	Digitaal (Aron bvba)	21/12/2017	/
23	Foto	Vlakfoto	Spoor 3	/	Digitaal (Aron bvba)	21/12/2017	/
24	Foto	Profielfoto	Diepte spoor 3	/	Digitaal (Aron bvba)	21/12/2017	/
25	Foto	Vlakfoto	Spoor 5	/	Digitaal (Aron bvba)	21/12/2017	/
26	Kaart	Topografische kaart 1873	Overlay topo met aangetroffen archeologische sporen	1.750	Digitaal (Qgis/Cartesius)	5/01/2018	/
27	Plan	Inplantingsplan	Sporen en sleuven op ontwerp	1.500	Digitaal (Aron bvba)	15/01/2018	Bijlage 12

Plannen

5	Plan	Opmetingsplan	bestaande toestand	onbekend	onbekend	onbekend	Bijlage 5
6	Plan	Inplantingsplan	ontworpen toestand	1:250	Digitaal (X-act architecten)	11/08/2017	Bijlage 6

7	Plan	KLIP	aanwezige nutsleidingen in onderzoeksgebied	1.500	Digitaal (AutoCad/Aron)	5/01/2018	Bijlage 7
8	Plan	Inmetingsplan	veldkartering	1.500	Digitaal (AutoCad/Aron)	5/01/2018	Bijlage 8
12	Plan	Ontwerpplan	proefsleuven	1:500	Digitaal (AutoCad/Aron)	5/01/2018	Bijlage 12
13	Plan	Ontwerpplan	geregistreerde aardkundige eenheden	1:750	Digitaal (AutoCad/Aron)	5/01/2018	Bijlage 13
14	Plan	Detailplan	KV1	1:50	Digitaal (AutoCad/Aron)	5/01/2018	Bijlage 14
15	Plan	Inmetingsplan	veldkartering	1:400	Digitaal (AutoCad/Aron)	5/01/2018	Bijlage 15
17	Plan	Bodemtransect	N-Z transect onderzoeksgebied	1.500	Digitaal (AutoCad/Aron)	5/01/2018	Bijlage 17



Kleur:

Blauw	BL
Bruin	BR
Donker (kleur)	DO
Geel	GE
Gevlekt	VL
Grijs	GR
Groen	GRO
Leemkleurig	LE
Licht (kleur)	LI
Mergelkleur	ME
Oranje	OR
Paars	PA
Roest(kleurig)	ROE
Rood	RO
Wit	WI
Zwart	ZW

Samenstelling:

Baksteen	Ba
Breuksteen	Bs
Grind	Gr
Hout	Ho
Houtskool	Hk
Kalk	Ka
Kalksteen	Ks
Kei	Kei
Kiezel	Kz
Klei	Kl
Leem	Le
Leisteen	Lei
Mergel	Me
Moederbodem	Moe
Mortel	Mo
Natuursteen	Ns
Dakpan	Dp
Silex	Si
Slak	Sl
Steenkool	Sk
Verbrand	Vb
Zand	Za
Zandsteen	Zs
Zavel	Zv
Ijzeroxide	Fe
Fosfaat (groene band)	Ff
Mangaan	Mn

Hoeveelheid:

Zeer weinig	zw
Weinig	w
Matig	m
Veel	v
Zeer veel	zv

Periodes:



Bronstijd	BRONS
- Vroege Bronstijd	BRONSV
- Midden Bronstijd	BRONSM
- Late Bronstijd	BRONSL
IJzertijd	IJZ
- Vroege IJzertijd	IJZV
- Midden IJzertijd	IJZM
- Late IJzertijd	IJZL
Romeins	ROM
- Vroeg Romeins	ROMV
- Midden Romeins	ROMM
- Laat Romeins	ROML
Middeleeuwen	MID
- Vroege Middeleeuwen	MIDV
- Volle Middeleeuwen	MIDH
- Late Middeleeuwen	MIDL
- Post Middeleeuwen	MIDP

Materiaalcategorie:

Glas	GL
Keramik	AW
Metaal	ME
Mortel	MO
Organisch	OR
Pleisterwerk	PL
Terracotta	TC
Steen	ST

Aardewerk:

Dikwandig (ROM)	DW
Dikwandig amfoor (ROM)	AM
Dikwandig dolium (ROM)	DO
Dikwandig wrijfschaal (ROM)	MO
Gebronsd (ROM)	GB
Geglazuurd (MID)	+ GL
Geverfd (ROM)	GV
Gladwandig (ROM)	GW
Grijsbakkend (MID)	GRIJS
Handgevormd	HA
Kurkwaar	KU
Maaslands witbakkend (MID)	MAAS-TG1
Maaslands roodbakkend (MID)	MAASL-TG3
Pompejaans rood (ROM)	PR
Porselein	PORS
Protosteengoed (MID)	PSTG
Roodbakkend (MID)	ROOD
Roodbeschilderd (MID)	RBES
Ruwwandig (ROM)	RW
Steengoed (MID)	STG
Terra nigra (ROM)	TN
Terra rubra (ROM)	TR
Terra sigillata (ROM)	TS
Lowlands (ROM)	LOW
Witbakkend (MIDP)	WIT

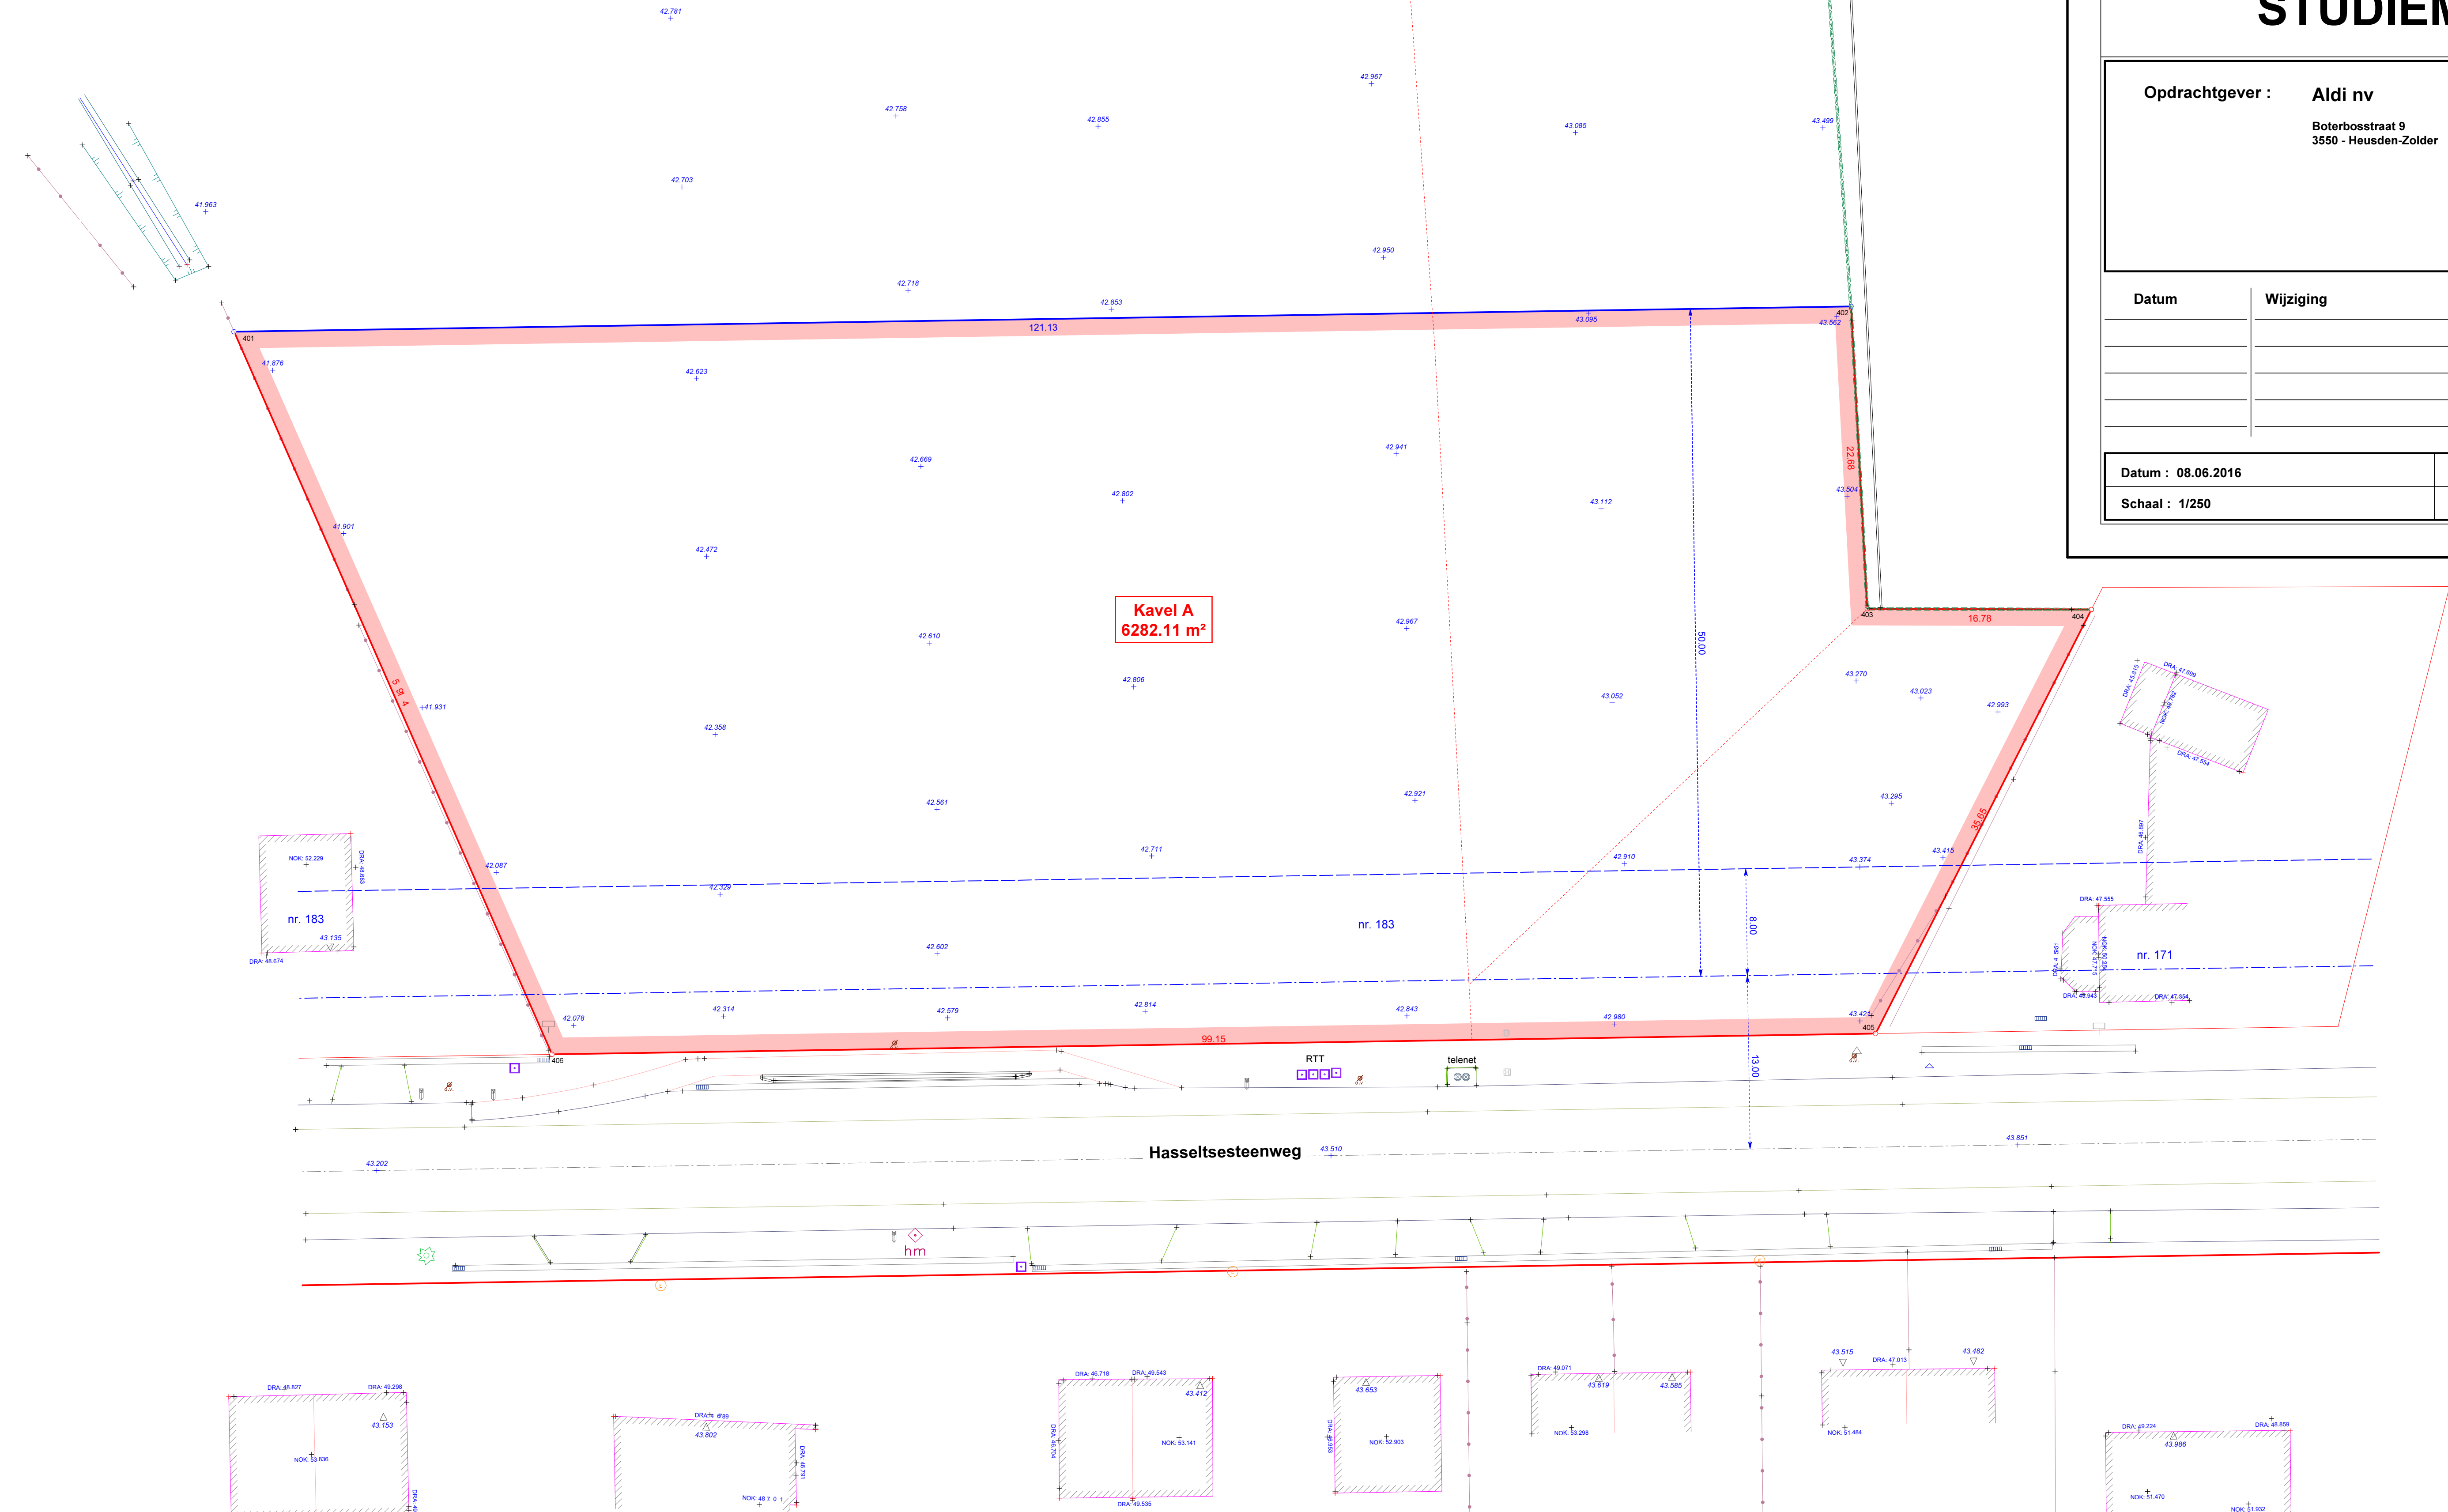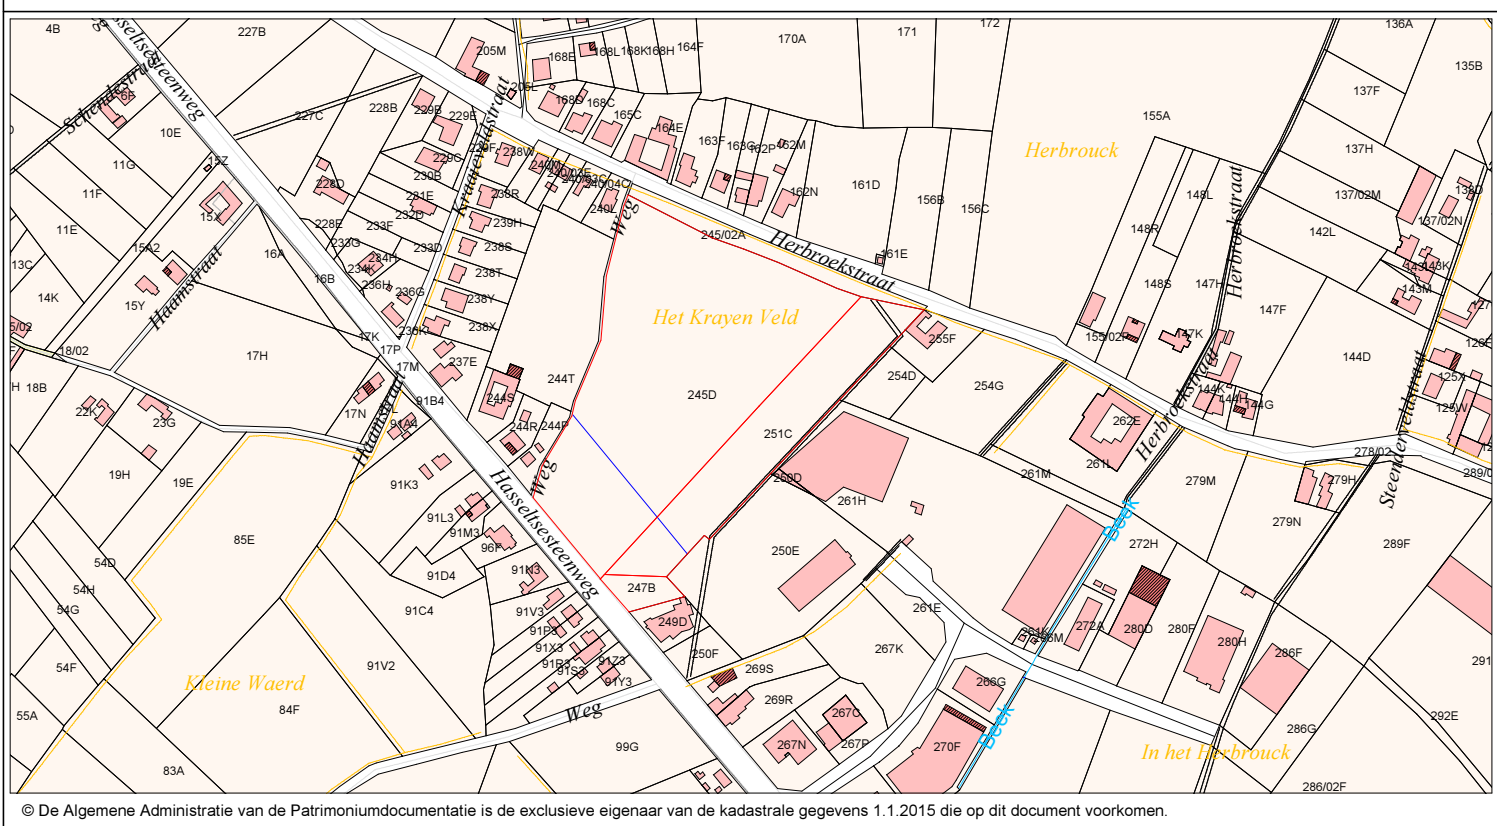

Hasseltsesteenweg

Gaston Fabrèlaan 46, 2610 - Wilrijk
St.-Bavoplein 12/1, 2530 - Boechout
gsm : 0476/70 75 11
tel : 03/344 34 40
fax : 03/344 30 40

info@collinlandmeters.be

www.landmeterskantoorcollin.be

STUDIEMETING



Datum	Wijziging
Datum : 08.06.2016	Dossier nr. 3870.N.0649 Plan : A
Schaal : 1/250	Referentienummer plan AAPD :

Legende

- opstelpst / i nagel
strakke waaier
strakke breuksteen
strakke waaier
reflector op peetje
ca. 100 m. rood polderwiel
vierkant rood polderwiel
particulier polderwiel
geen polderwiel
elektrischpaal
helenortspaal
weegsignaalschijf
signaalschijf met
geen polderwiel
gebouw dorpelgat
gareel met polderwiel
boom met lage stam
boom met hoge stam
- rand van de ribaan
as straat
overgang verharding
rand van de ribaan
rand verharding
boordtoen
geel
geen polderwiel
afsluiting
wegmarkering
muur
bovenkant gracht
onderkant gracht
geen polderwiel
afsluiting
afsluiting metaalraail
afsluiting metaalraail
hag
hag
hoge rook
hoge maaiveld
hoogte dakrand

Coördinatenlijst grenspunten

Nr	X	Y	Commentaar
401	220082.425	174387.874	niet-geactualiseerd grenspunt
402	220160.336	174295.118	niet-geactualiseerd grenspunt
403	220143.534	174279.879	niet-geactualiseerd grenspunt
404	220154.085	174266.826	niet-geactualiseerd grenspunt
405	220119.237	174259.512	niet-geactualiseerd grenspunt
406	220055.468	174335.231	niet-geactualiseerd grenspunt

Oorsprong / verklaring grenslijnen

401-402 : niet gematerialiseerde nieuwe grens
402-403-404 : midden haag
404-405 : draadafsluiting
405-406 : rooilijn, niet gematerialiseerd

Kadastergegevens


Kortesse 1ste afdeling, sectie B, nrs. 245 D, 247 B en 251 C

Legende grenzen en oppervlaktes

- 1 2.20 2 bestaande grenzen
3 2.20 4 nieuwe grenzen
-  Kavel A : 6282.11 m²
sectie B, nr. 247 B en delen van nrs. 245 D en 251 C

174416

220167

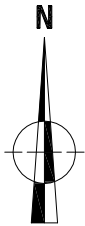

174218

220167



220044


917471

174218

220044



2017D265		Onderwerp	Datum	Legende			
KO-17-HA							
Overzichtsplan KLIP-leidingen		April 2017					
Kortessen - Hasseltsesteenweg	Schaal 1 : 500					Projectgebied	
						InfraSite CrossTheme	
						InfraSite Telecommunications	
						InfraSite Sewer	
						Watergroep Water	
						InfraSite Electricity	

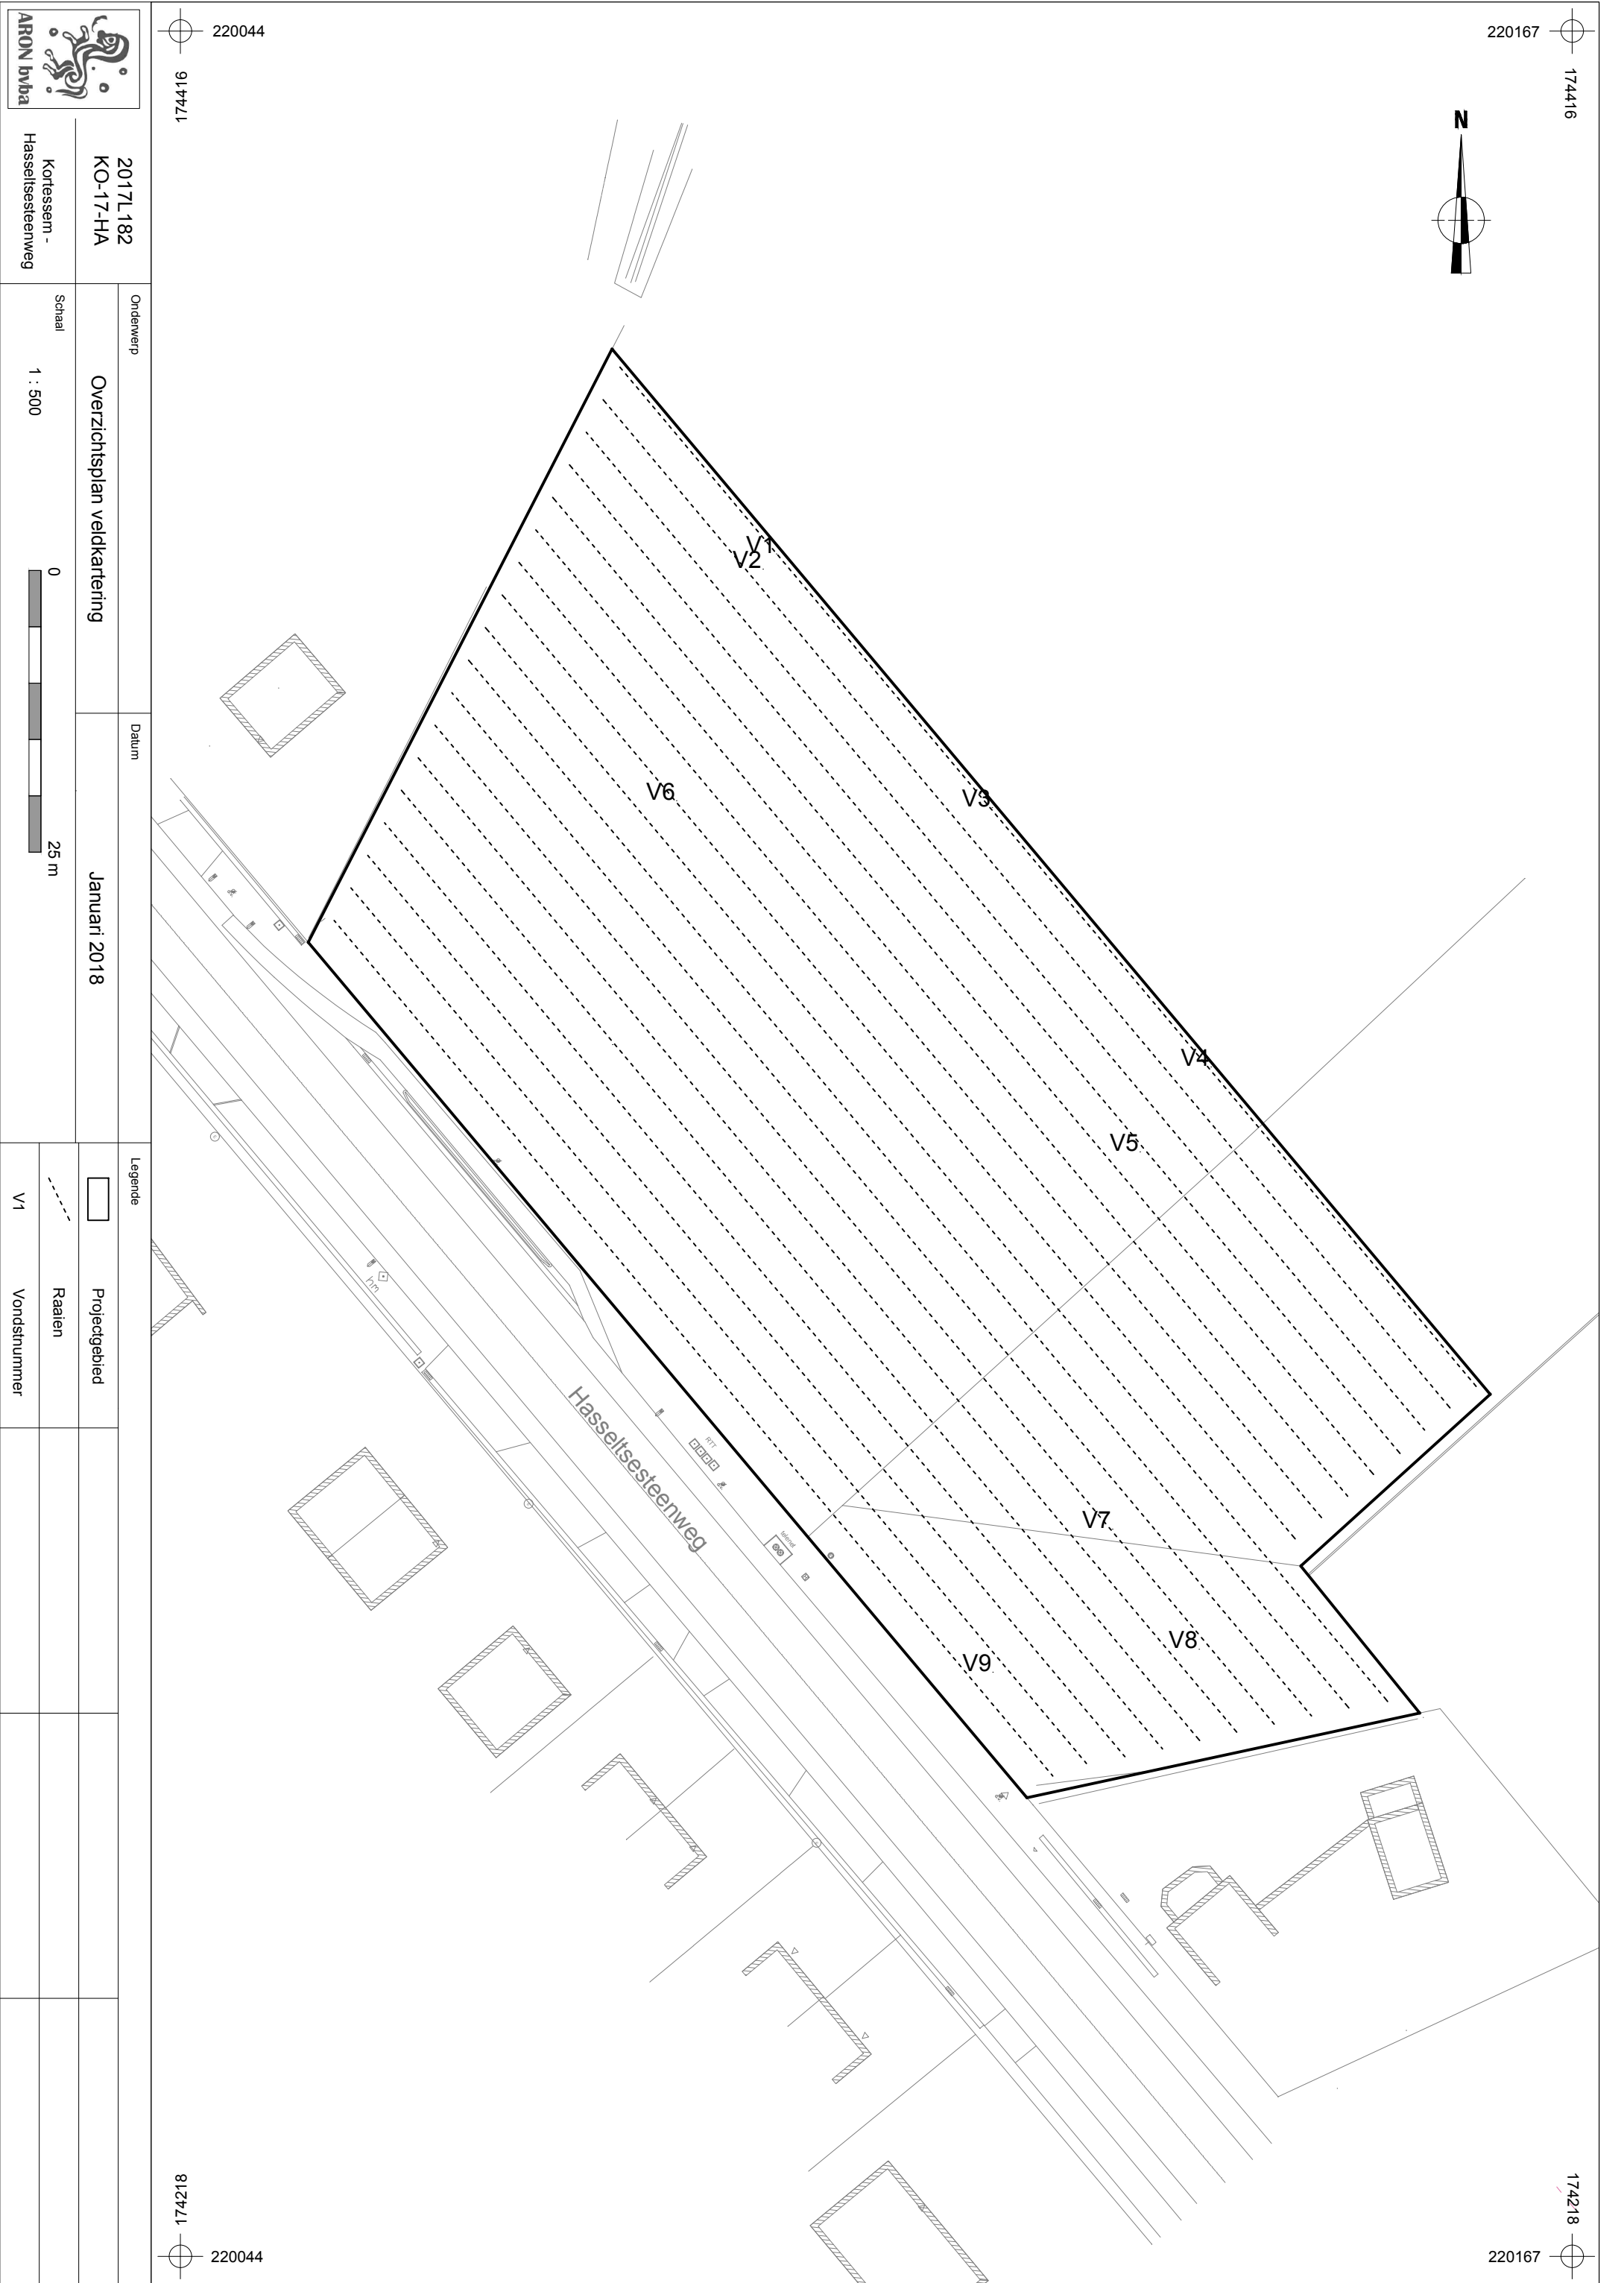

DSC-nummer	Aanmaakdatum	Aanmaakwijze	Type	Werkput	Vlak	Spoornummer	Identificatie coupe	Profielnummer	Identificatie profiel	Beschrijving	Genomen uit	Opmerkingen
DSC_0734-0747	19/12/2017	Digitaal	Overzicht	/	1	/	/	/	/	landschappelijke foto's	N	/
DSC_0748-0751	19/12/2017	Digitaal	Overzicht	/	1	/	/	/	/	landschappelijke foto's	N	/
DSC_0752-0753	19/12/2017	Digitaal	Overzicht	/	1	/	/	/	/	Oude Mombeek	ZO	/
DSC_0755-0759	19/12/2017	Digitaal	Overzicht	/	1	/	/	/	/	landschappelijke foto's	Z	/


Vondst	Staal	Werkput	Vlak	Spoor	Laag	Periode	Materiaal	Soort	Vorm	Type	Datum begin	Datum eind	R	W	B	O	MAI	fwerking	Versiering	Plaats versiering	Baksel	Plan nr	x, y, z	Datum inzameling	Wijze inzameling
1	Nee	1	1	0	/	MID	AW	MAAS	/	TG1	MID	MID	0	1	0	0	1	Loodglazuur	/	/	/	Bijlage 7	220096, 174369, 42,48	19/12/2017	Handverzameld
2	Nee	1	1	0	/	MID	AW	MAAS	/	TG1	MID	MID	0	1	0	0	1	Loodglazuur	/	/	/	Bijlage 7	220095, 174368, 42,50	19/12/2017	Handverzameld
3	Nee	1	1	0	/	MID	AW	MAAS	/	TG3	MID	MID	0	0	1	0	1	Loodglazuur	/	/	/	Bijlage 7	220116, 174347, 42,74	19/12/2017	Handverzameld
4	Nee	1	1	0	/	MIDP	AW	ROOD	/	/	MIDP	MIDP	1	0	0	0	1	Loodglazuur	Sliblijnen	Rand boven	/	Bijlage 7	220135, 174324, 43,02	19/12/2017	Handverzameld
5	Nee	1	1	0	/	MIDP	AW	ROOD	/	/	MIDP	MIDP	1	0	0	0	1	Loodglazuur	/	/	/	Bijlage 7	220128, 174346, 42,89	19/12/2017	Handverzameld
6	Nee	1	1	0	/	MIDP	AW	STG	/	/	MIDP	MIDP	0	0	1	0	1	Zoutglazuur	/	/	/	Bijlage 7	220088, 174347, 42,31	19/12/2017	Handverzameld
7	Nee	1	1	0	/	MIDP	AW	ROOD	/	/	MIDP	MIDP	0	0	0	1	1	Loodglazuur	/	/	/	Bijlage 7	220126, 174283, 43,06	19/12/2017	Handverzameld
8	Nee	1	1	0	/	MIDP	AW	ROOD	/	/	MIDP	MIDP	0	0	0	1	1	Loodglazuur	/	/	/	Bijlage 7	220134, 174272, 43,25	19/12/2017	Handverzameld
9	Nee	1	1	0	/	MIDP	AW	ROOD	/	/	MIDP	MIDP	0	0	0	1	1	Loodglazuur	/	/	/	Bijlage 7	220082, 174326, 42,45	19/12/2017	Handverzameld

Dagrapport nr. 1

Projectcode: 2017L183	Datum: 19/12/2017
Werkuren: 08u00 – 16u00	
Weersomstandigheden (Temp, neerslag, bewolking)	
Het was droog maar bewolkt met een temperatuur van ca. 7°C.	
Werkzaamheden	
Het terrein werd geprospecteerd conform de richtlijnen opgesteld in het CGP m.b.t. veldkartering.	
Strategische en praktische keuzes	
Niet van toepassing	
Interpretaties	
Er werd in totaal 10 scherven aangetroffen, op eerste zich vooral postmiddeleeuws. Daarnaast had de teelaarde in het zuidwesten een donkere kleur op de locatie waar een voormalig erf was gelegen.	
Aanwezigheden/bezoekers	
- <u>Kraan:</u> n.v.t. - <u>Archeologen:</u> Sebastiaan Augustin & Willem Vanaenrode - <u>Arbeiders:</u> n.v.t. - <u>Specialisten:</u> n.v.t. - <u>Bezoek:</u> n.v.t.	
Opmerkingen	
Niet van toepassing	

220167

174416

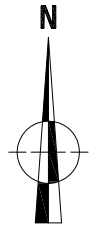

220167

174218

220044

917471

220044

817421





2017L182
KO-17-HA
Kortessern -
Hasseltssteenweg

Onderwerp
Proefsleuvenplan op bestaande toestand
Schaal
1 : 500

Datum
Januari 2018

Legende		
	Projectgebied	
	Spoorcontouren	
	Spoornummer	S1
	Absolute hoogte (in m TAV)	-:- 42.508
	Coupehaken	
	Watergroep Water	
	InfraSite CrossTheme	
	InfraSite Electricity	
	InfraSite OilGasChemicals	
	InfraSite Telecommunications	
	InfraSite Sewer	

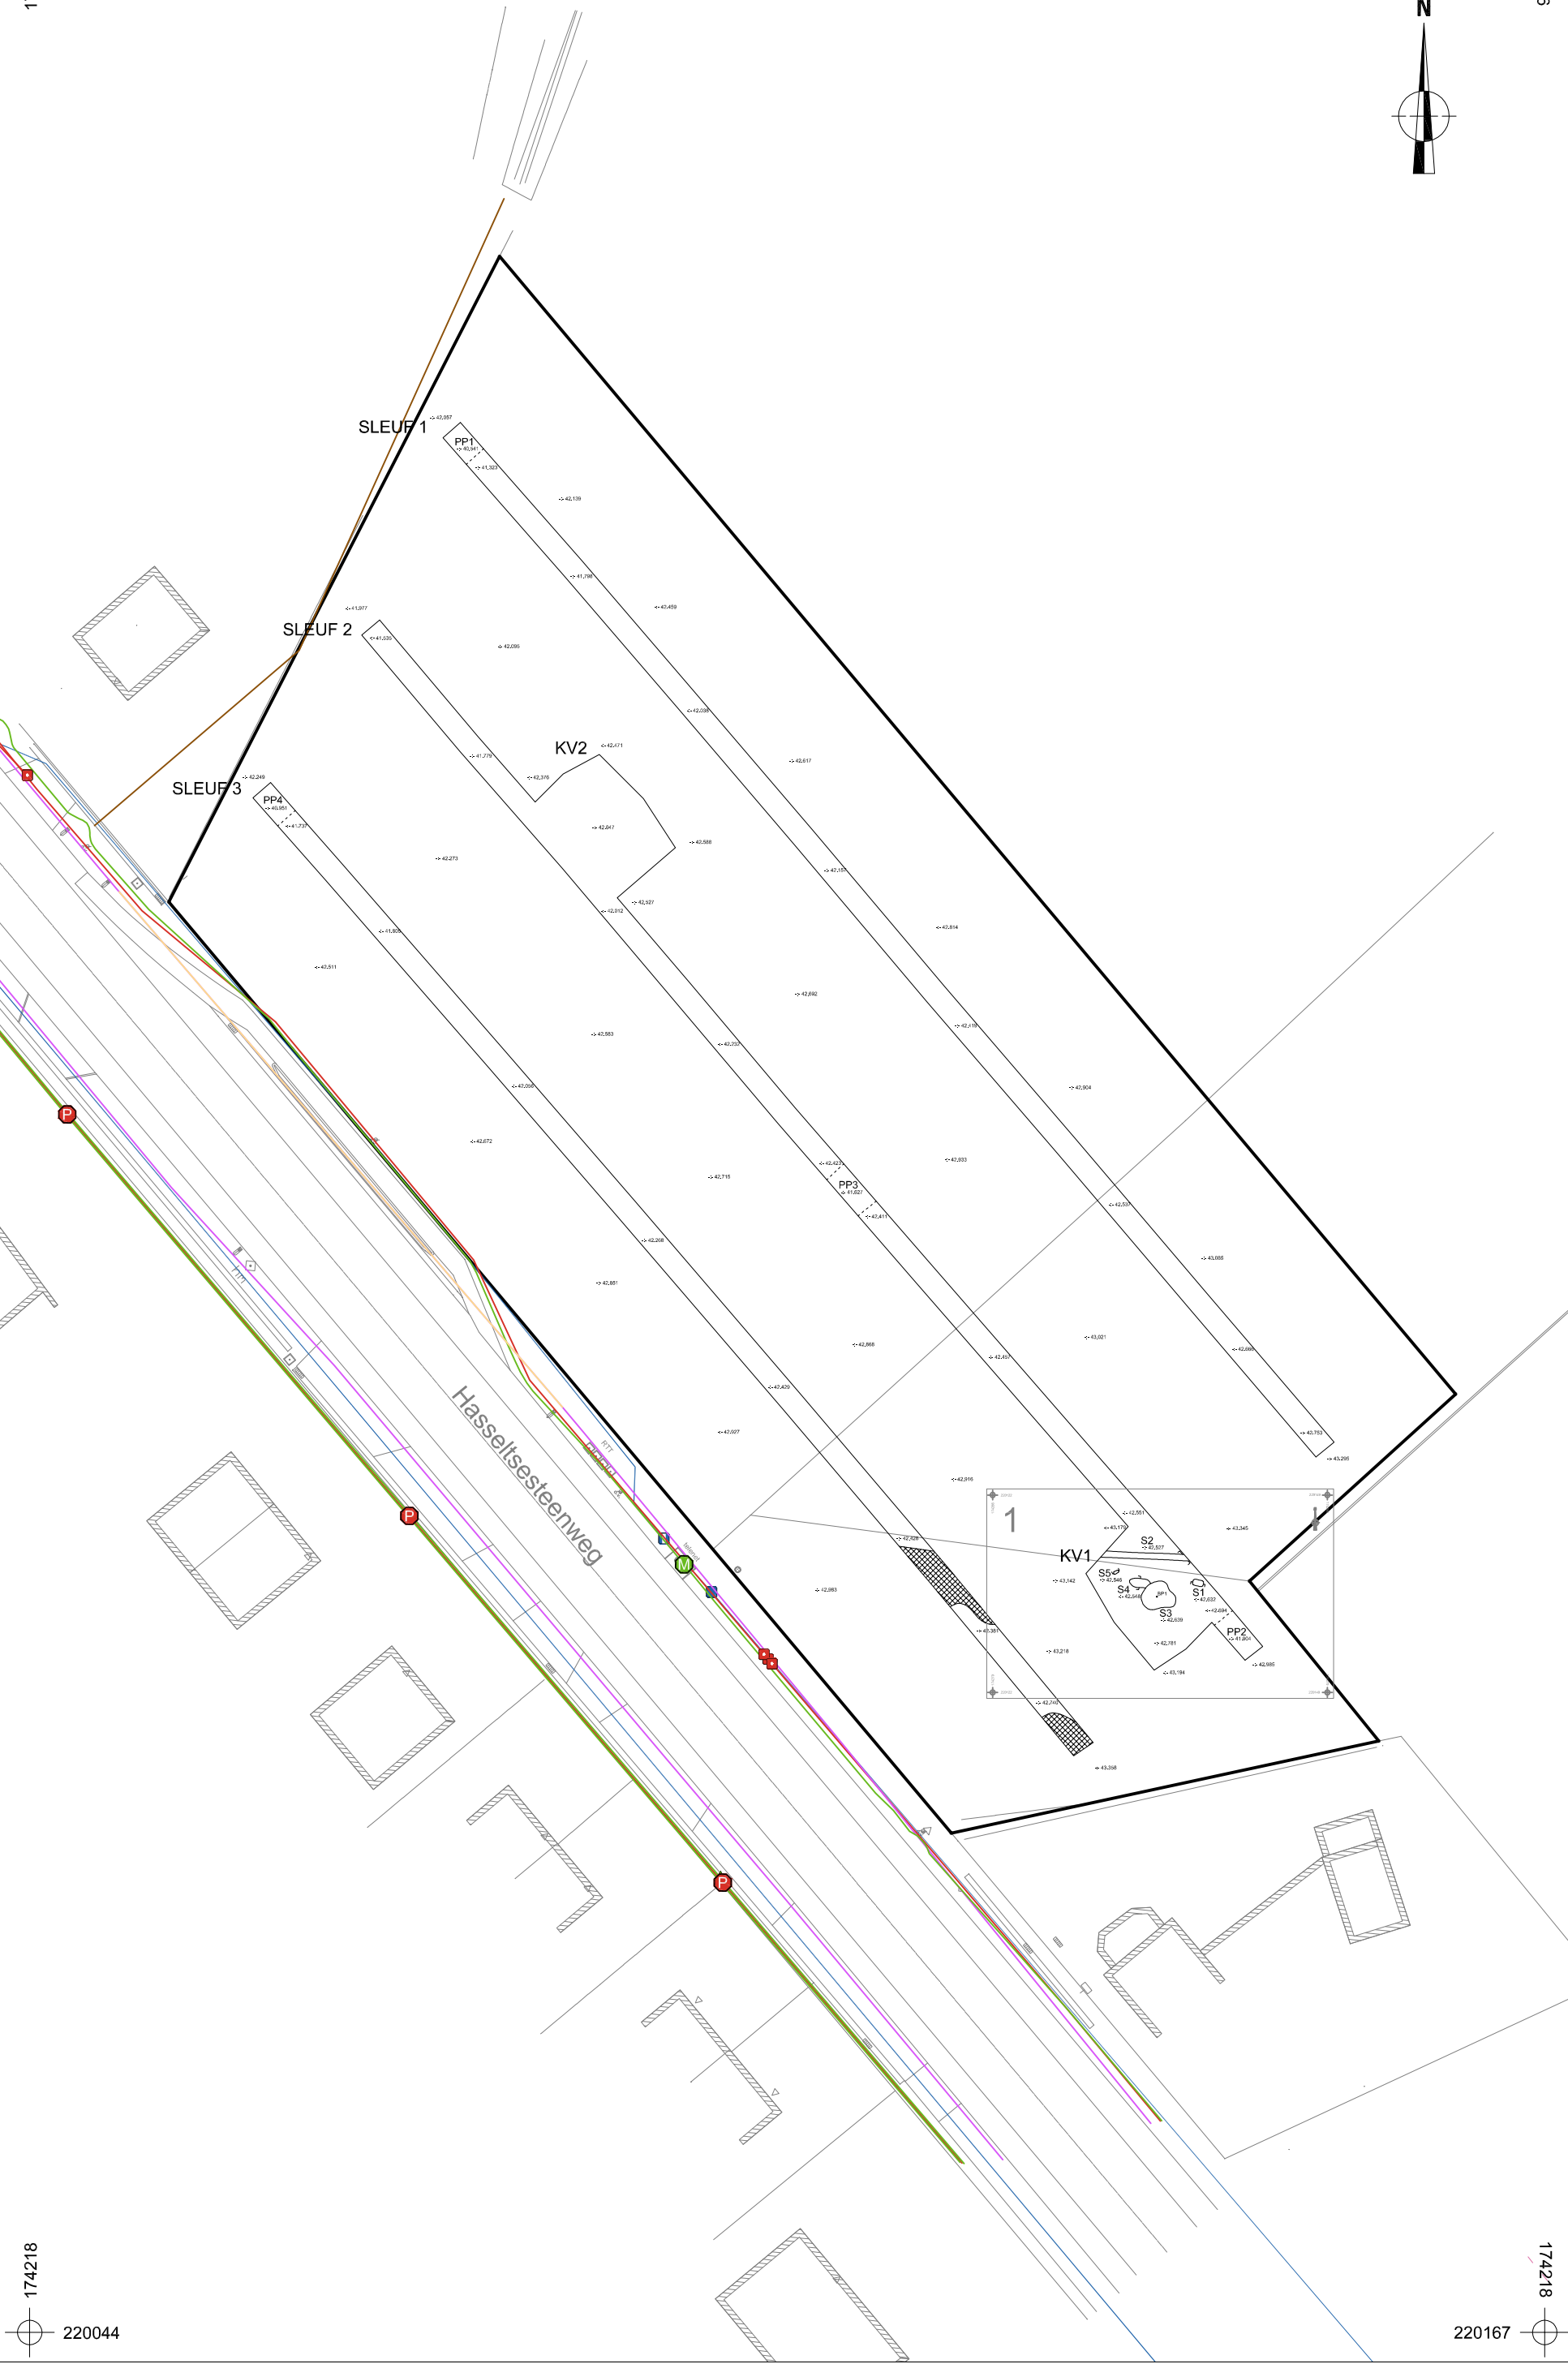


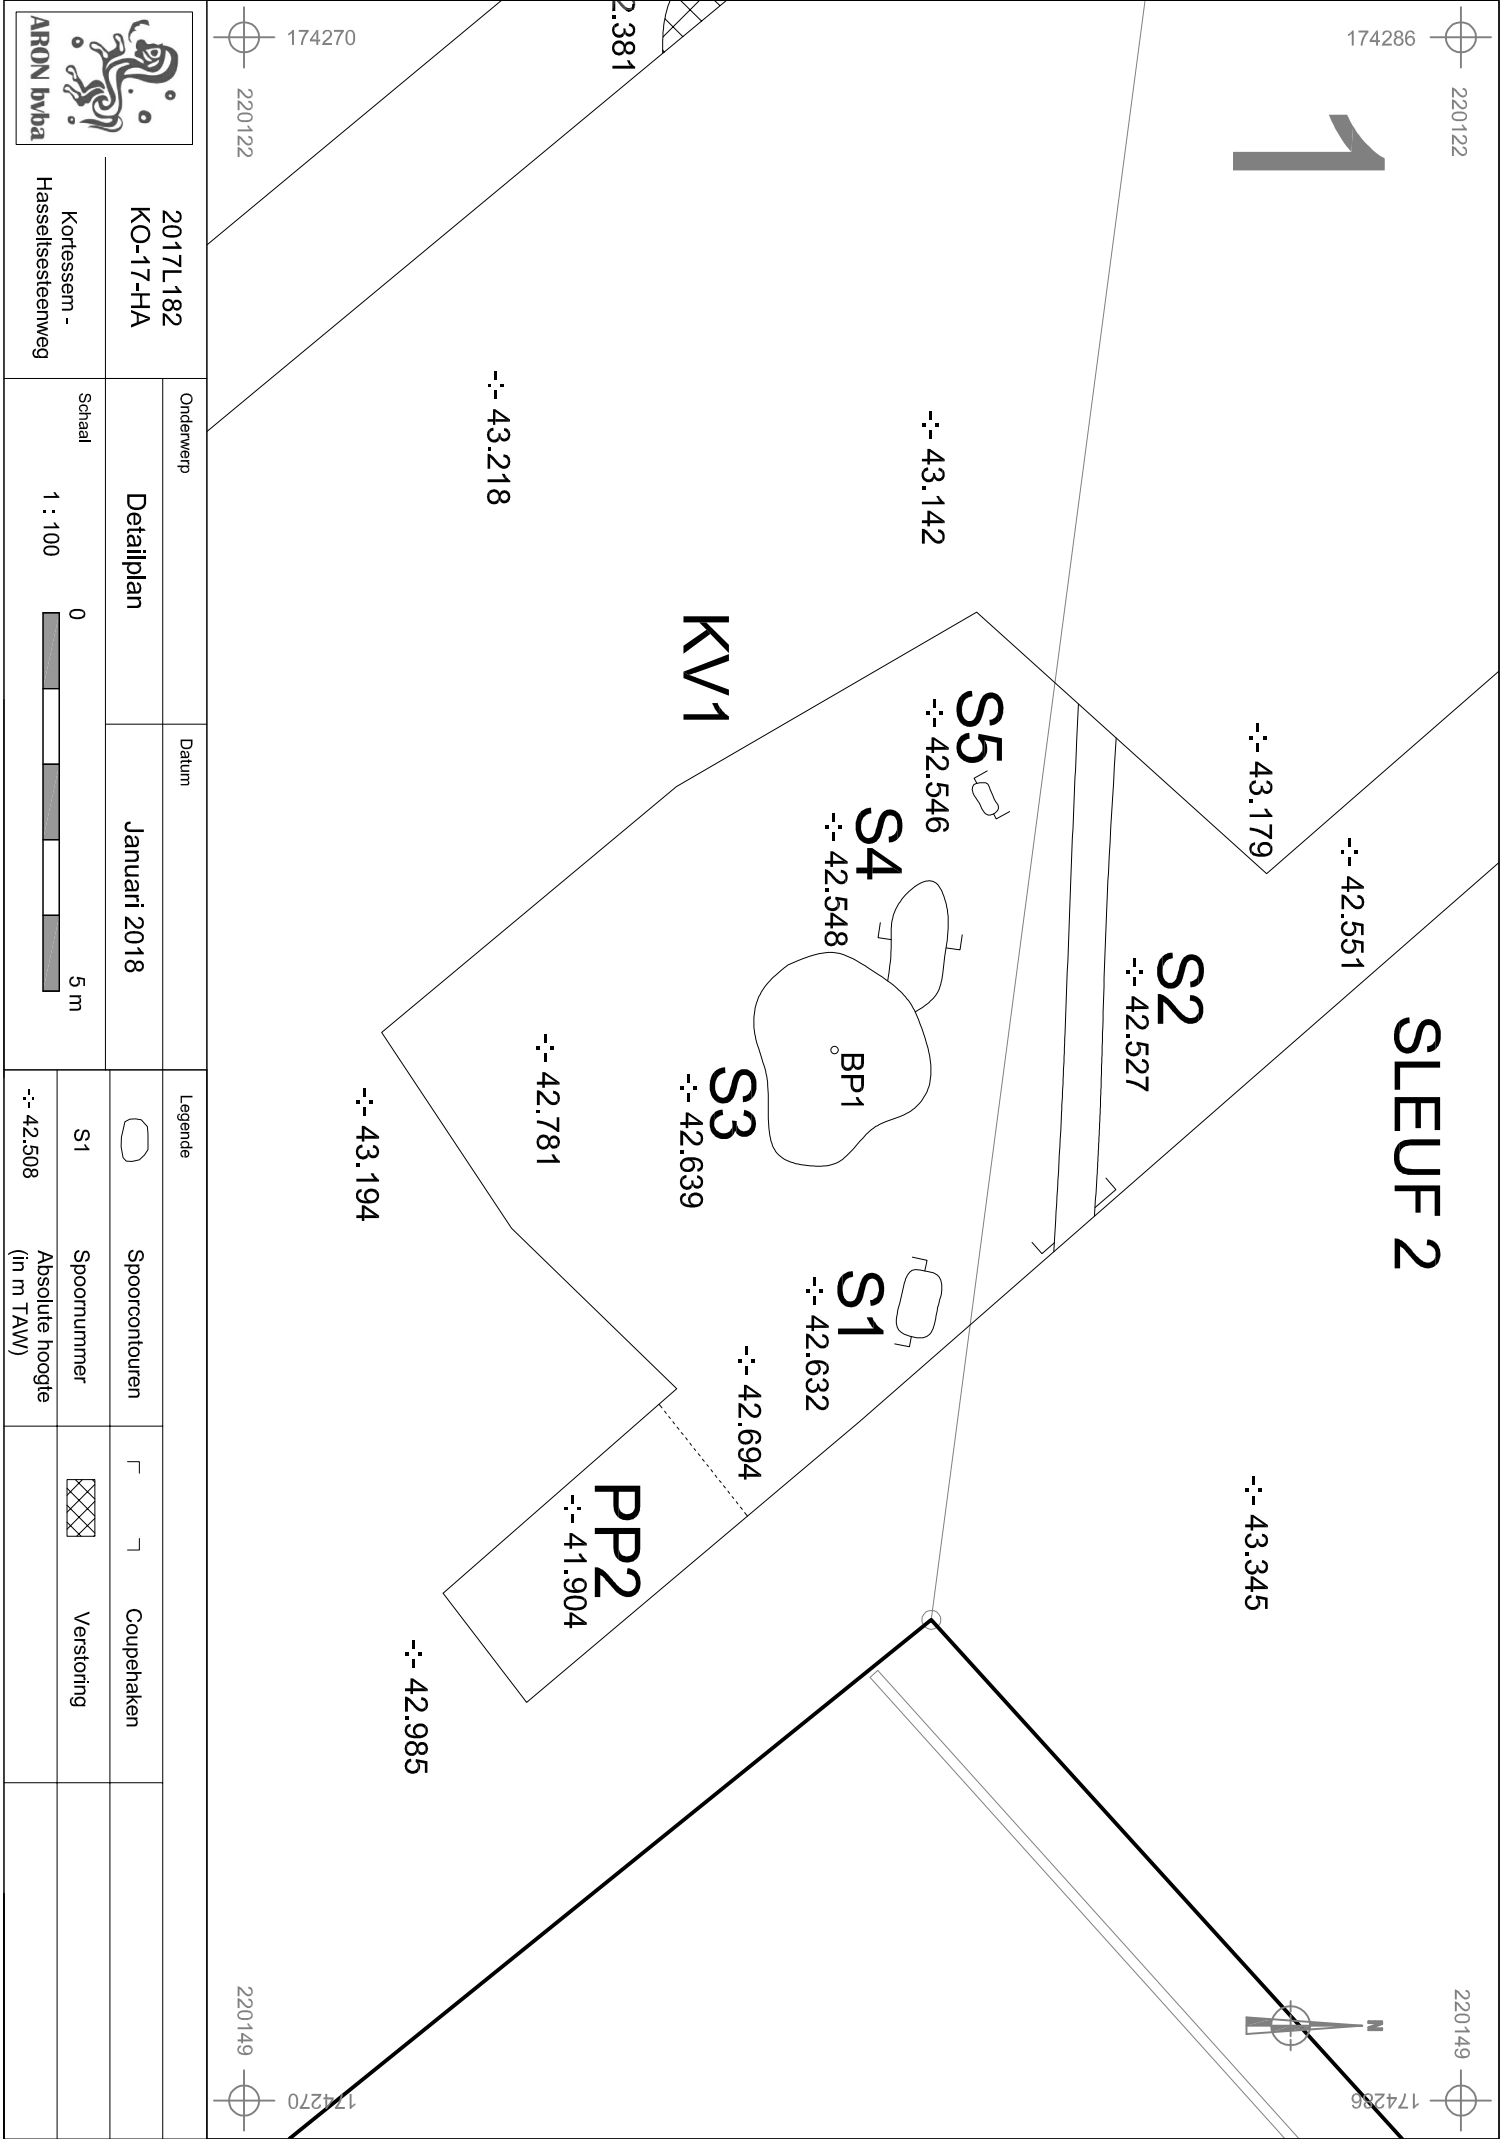

 ARON bvba		2017L182 KO-17-HA		Onderwerp	Datum	Legende				
Kortessens - Hasseltsesteenweg		Detailplan		Januari 2018			Spoorcontouren		Coupehaken	
		Schaal		1 : 100		S1	Spoornummer		Verstoring	
						Absolute hoogte (in m TAW)				

220167

174416

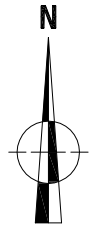

220167

174218

220044

914471

220044

174218



2017L182
KO-17-HA
Kortessern -
Hasseltsesteenweg











Onderwerp
Proefsleuvenplan op ontworpen toestand
Schaal
1 : 500

Datum
Januari 2018





Legende
Projectgebied
Sporcontouren
Spoornummer
S1

Ontwerp
Coupehaken
Verstoring



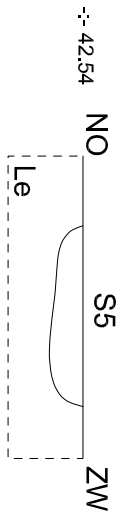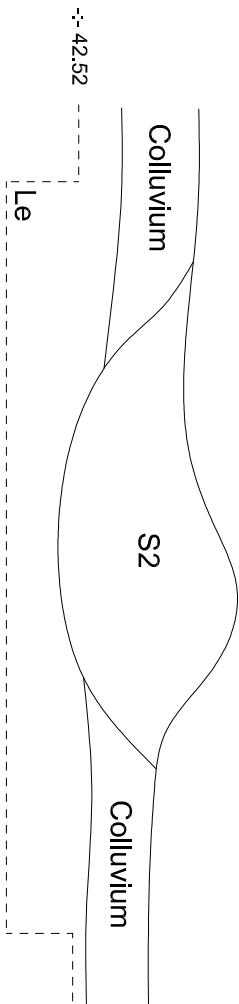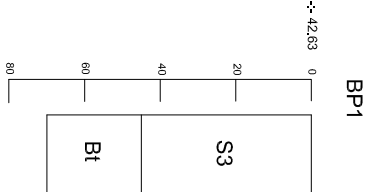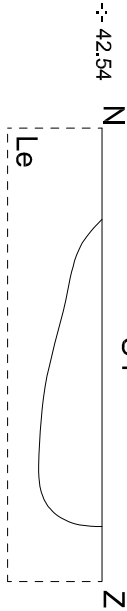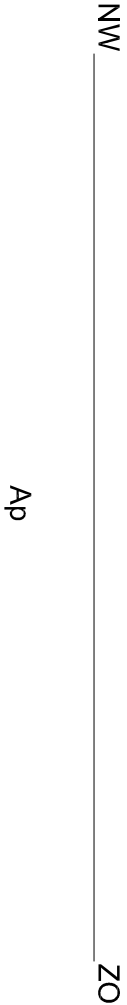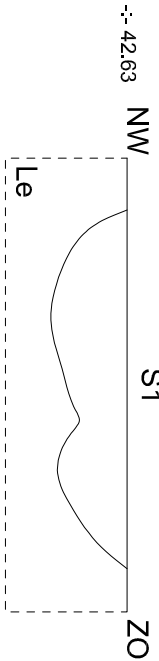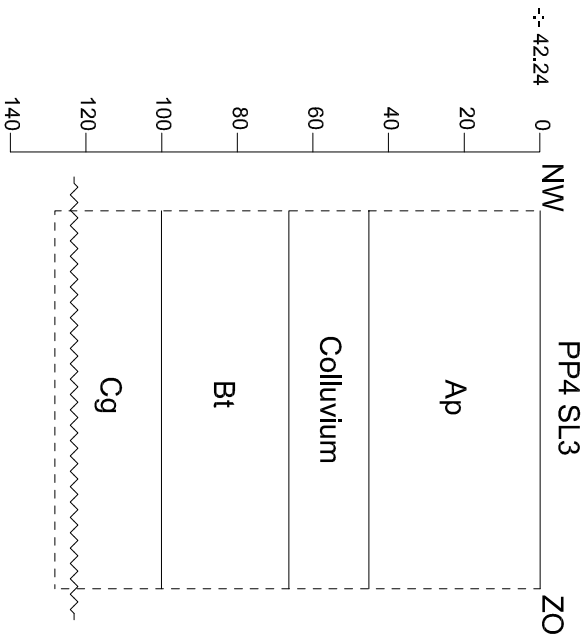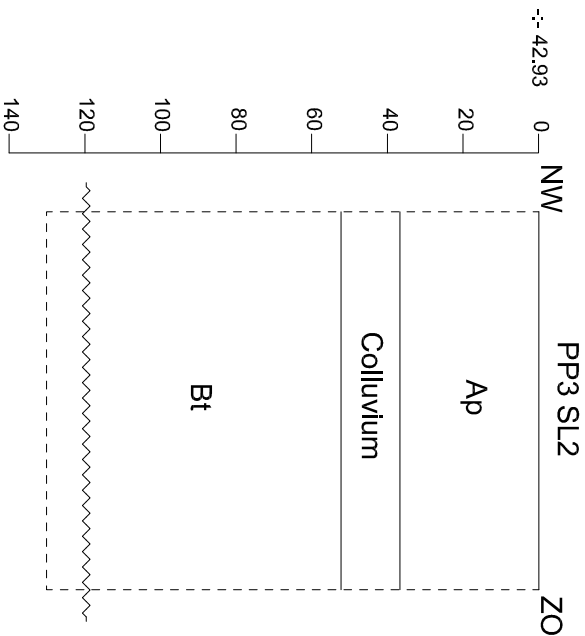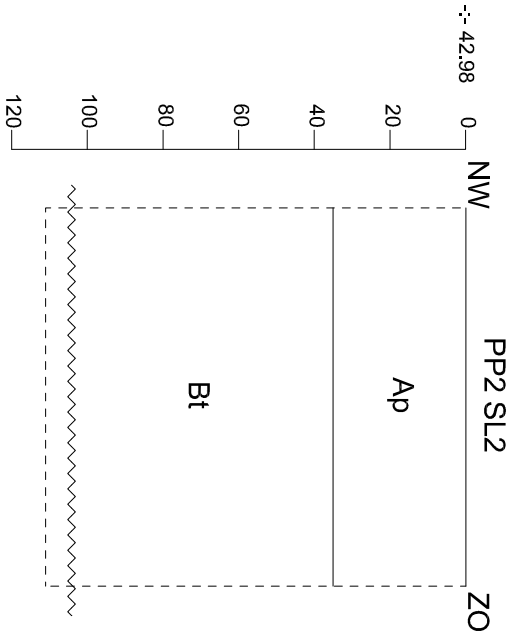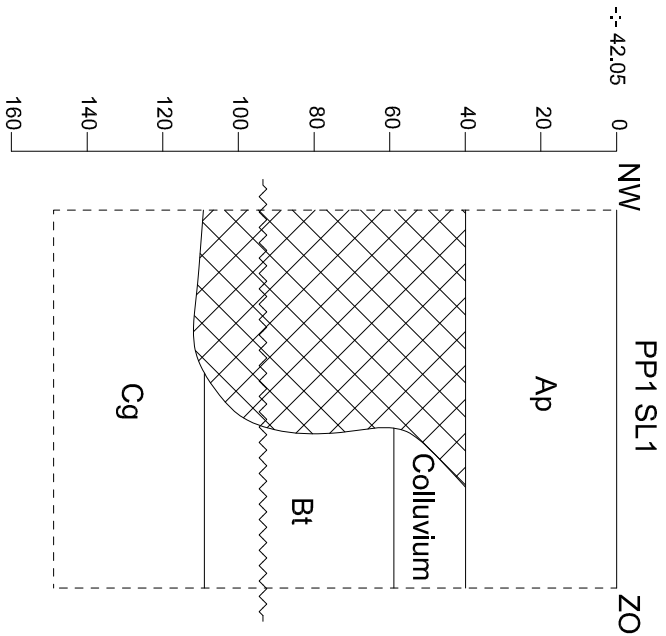

2017L182 KO-17-HA		Onderwerp		Datum		Legende			
Kortessen - Hasselsteeweg		Bodemprofielen en coupes		Januari 2018		Rand coupe		Bt	textuur B-horizont
Schaal		1 : 20		0 1 m		Absolute hoogte (in m TAW)		C	C-horizont
						Ap		g	Gleyverschijnselen
									Verstoring
									Grondwaterstand

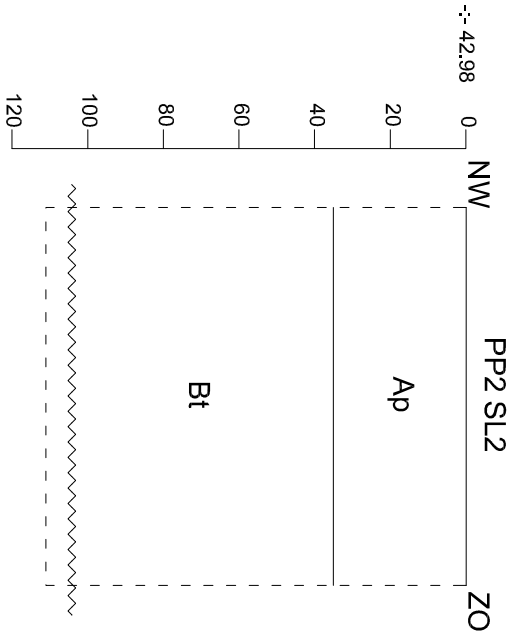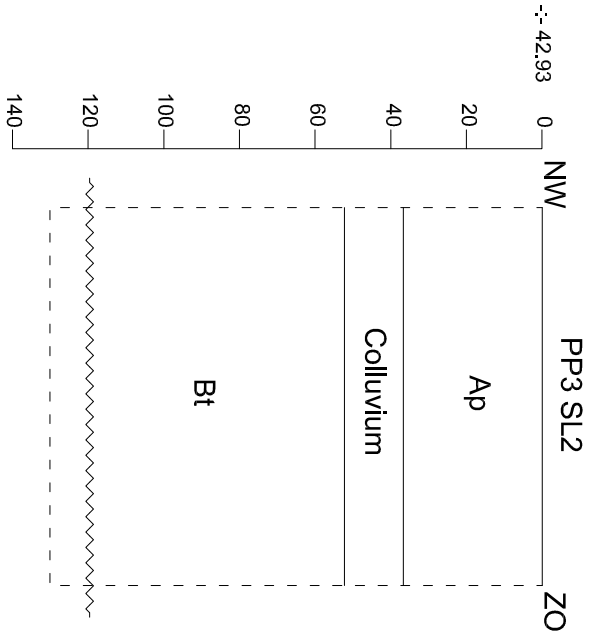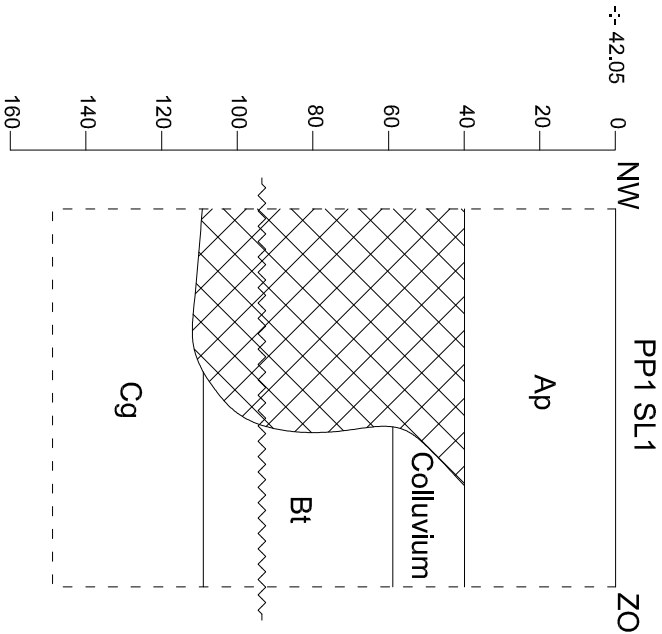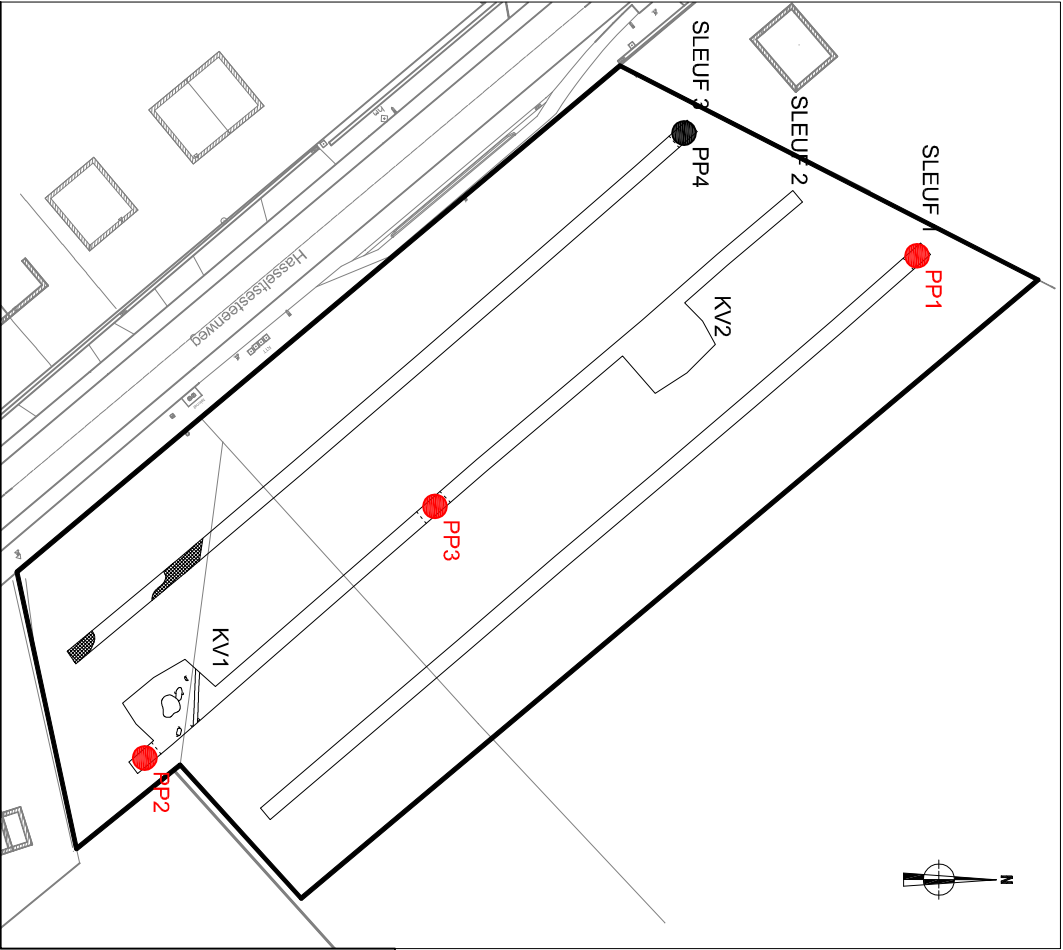

 2017L182 KO-17-HA		Onderwerp		Datum		Legende			
Kortessen - Hasseltsesteenweg		Transect NW-ZO aardkundige opbouw		Januari 2018					
Schaal 1 : 20									

Info over het proefputtenonderzoek								
Projectcode	Onderwerp	Type onderzoek	Context booronderzoek	Techniek	Soort	Diameter	Grid	Rapporteur
2017L182	Kortessem, Hasseltsesteenweg	Proefputten	Proefsleuven en proefputten	Mechanisch	Proefput	/	/	Sebastiaan Augustin & Willem Vanaenrode

Beschrijving van alle profielen																			
Projectcode	Nummer	Bodemkaart	Interpretatie	Datum	Weersomstandigheden	X-coördinaat	Y-coördinaat	X-coördinaat2	Y-coördinaat2	Hoogte Taw	Landgebruik locatie	Vegetatie	Bijzonderheden	Plannummer	Fotonummer	Type Boor	Diameter	Techniek	Grid
2017L182	1	OB-bodem	Adcz-bodem	21/12/2017	Bewolkt met neerslag, ca. 9°C	220079	174374	220080	174373	42,05	Akker	Maïs	Deel van sloot zichtbaar in profiel	Bijlage 7-9	DSC_0835	/	/	Mechanisch	/
2017L182	2	OB-bodem	Ahcz-bodem	21/12/2017	Bewolkt met neerslag, ca. 9°C	220142	174277	220143	174276	42,98	Akker	Maïs	/	Bijlage 7-9	DSC_0841	/	/	Mechanisch	/
2017L182	3	Adaz-bodem	Adcz-bodem	21/12/2017	Bewolkt met neerslag, ca. 9°C	220110	174313	220111	174312	42,93	Akker	Maïs	/	Bijlage 7-9	DSC_0847	/	/	Mechanisch	/
2017L182	4	OB-bodem	Adcz-bodem	21/12/2017	Bewolkt met neerslag, ca. 9°C	220063	174344	220064	174343	42,24	Akker	Maïs	/	Bijlage 7-9	DSC_0849	/	/	Mechanisch	/

Beschrijving van de aardkundige eenheden per profiel																				
Nummer	Nummer aardkundige eenheid	Bodemkundige interpretatie	Geologische interpretatie	Begindiepte onder maaiveld	Einddiepte onder maaiveld	Conditie	Naam aardkundige eenheid	Bijmenging	Textuur	Kleur	Munsell	Type bodemstructuur	Andere fenomenen	Grensduidelijkheid ondergrens	Grensregelmaticheid ondergrens	Grondwaterstand	Bovengrens roest	Bovengrens reductie	Classificatie veen	Classificatie organische bodem
1	1	Bouwvoor	/	0	45	vochtig	Ap	Ba (w) + Hk (w)	A	DoGr	/	Kluiterig	/	geleidelijk	golvend	/	/	/	/	/
1	2	Bioturbatie	/	45	60	vochtig	Coll	Mn (w)	A	LiBr	/	Kluiterig	Roest	duidelijk	recht	/	55	/	/	/
1	3	/	Loess	90	110	vochtig	Bt	Kl (m) + Mn (m)	A	Bei + VL Or	/	Kluiterig	Roest	duidelijk	recht	95	/	/	/	/
1	4	Slootvulling	/	45	110	nat	Slootvulling	Hout (v)	Ae	BlGr + VI Gr	/	Kluiterig	/	/	/	/	/	/	/	/
1	5	/	Loess	110	150	nat	Cg	/	A	Or Roe + VI Bei	/	Kluiterig	Roest	duidelijk	recht	/	/	/	/	/
2	1	Bouwvoor	/	0	35	vochtig	Ap	Ba (w)	A	DoGr	/	Kluiterig	/	/	/	/	/	/	/	/
2	2	/	Loess	35	115	vochtig	Bt	Kl (m) + Mn (m)	A	Bei + VI Or	/	Kluiterig	Roest	duidelijk	recht	105	35	/	/	/
3	1	Bouwvoor	/	0	35	vochtig	Ap	Ba (w)	A	DoGr	/	Kluiterig	/	geleidelijk	golvend	/	/	/	/	/
3	2	Colluvium	/	35	55	vochtig	Coll	Hk (w)	A	LiBr	/	Kluiterig	/	/	/	/	/	/	/	/
3	3	/	Loess	55	130	vochtig	Bt	Kl (m) + Mn (m)	A	Bei + VI Or	/	Kluiterig	Roest	duidelijk	recht	125	55	/	/	/
4	1	Bouwvoor	/	0	45	vochtig	Ap	Ba (w)	A	DoGr	/	Kluiterig	/	geleidelijk	golvend	/	/	/	/	/
4	2	Colluvium	/	45	65	vochtig	Coll	Ba (w) + Hk (w)	A	LiBr	/	Kluiterig	Roest	duidelijk	recht	/	55	/	/	/
4	3	/	Loess	65	100	vochtig	Bt	Kl (m) + Mn (m)	A	Bei + VI Or	/	Kluiterig	Roest	duidelijk	recht	/	/	/	/	/
4	4	/	Loess	100	130	nat	Cg	/	A	Or Roe + VI Bei	/	Kluiterig	Roest	/	/	125	/	/	/	/

DSC-nummer	Aanmaakdatum	Aanmaakwijze	Type	Sector	Werkput	Vlak	Vak	Spoornummer	Identificatie coupe	Profielnummer	Identificatie profiel	Beschrijving	Genomen uit	Opmerkingen
0832-0834	21/12/2017	Digitaal	Profiel	/	PP1	/	/	/	/	1	W-O	Profielfoto PP1	Z	/
0835-0837	21/12/2017	Digitaal	Profiel	/	PP1	/	/	/	/	1	W-O	Profielfoto PP1	Z	/
0838-0840	21/12/2017	Digitaal	Vlak	/	/	SL1	/	/	/	/	/	Vlakfoto SL1	W	/
0841-0843	21/12/2017	Digitaal	Profiel	/	PP2	/	/	/	/	2	W-O	Profielfoto PP2	Z	/
0844-0846	21/12/2017	Digitaal	Vlak	/	/	SL2	/	/	/	/	/	Vlakfoto SL2 Deel 1	O	/
0847-0848	21/12/2017	Digitaal	Profiel	/	PP3	/	/	/	/	3	W-O	Profielfoto PP3	Z	/
0849-0851	21/12/2017	Digitaal	Profiel	/	PP4	/	/	/	/	4	W-O	Profielfoto PP4	Z	/
0852-0854	21/12/2017	Digitaal	Vlak	/	/	SL2	/	/	/	/	/	Vlakfoto SL2 Deel 2	O	/
0855-0857	21/12/2017	Digitaal	Vlak	/	/	SL3	/	/	/	/	/	Vlakfoto SL3	W	/
0858-0860	21/12/2017	Digitaal	Vlak	/	/	KV1	/	/	/	/	/	Vlakfoto KV1	W	/
0861-0863	21/12/2017	Digitaal	Vlak	/	/	KV2	/	/	/	/	/	Vlakfoto KV2	O	/
0864-0866	21/12/2017	Digitaal	Spoor	/	/	/	/	1	/	/	/	Spoorfoto S1	ZO	/
0867-0869	21/12/2017	Digitaal	Spoor	/	/	/	/	2	/	/	/	Spoorfoto S2	NW	/
0870-0872	21/12/2017	Digitaal	Coupe	/	/	/	/	2	NO-ZW	/	/	Coupefoto S2	Z	/
0873-0875	21/12/2017	Digitaal	Spoor	/	/	/	/	3	/	/	/	Spoorfoto S3	NW	/
0876-0878	21/12/2017	Digitaal	Spoor	/	/	/	/	4	/	/	/	Spoorfoto S4	NWW	/
0879-0881	21/12/2017	Digitaal	Spoor	/	/	/	/	5	/	/	/	Spoorfoto S5	W	/
0882-0884	21/12/2017	Digitaal	Coupe	/	/	/	/	5	N-Z	/	/	Coupefoto S5	W	/
0885-0887	21/12/2017	Digitaal	Coupe	/	/	/	/	4	ZO-NW	/	/	Coupefoto S4	Z	/

0888-0890	21/12/2017	Digitaal	Coupe	/	/	/	/	1	O-W	/	/	Coupefoto S1	ZO	/
0891-0892	21/12/2017	Digitaal	Spoor	/	/	/	/	3	/	/	/	Coupefoto S3	/	/

Spoornr	Laag	Werkput	Vlak	Gecoupeerd	Soort	Beschrijving	Vorm	Afmetingen (L x B x D (m))	Kleur	Samenstelling	Aard	Bioturbatie	Oriëntatie	Aflijning	Begin	Einde	Associaties	Relaties	Registratiedatum	Fotonummer	Plannummer	Identificatie coupe	Opmerking
1	1	KV1	1	Ja	Kuil	/	Rechthoek	0,8 m x 0,4m x 0,2 m	DoBr	Ba+ Hk + Sk + Aw	homogeen	zw	N-Z	Duidelijk	MIDP	MIDP	/	/	21/12/2017	DSC_0864	Bijlage 11- 12	N-Z	/
2	1	KV1	1	Ja	Greppel	/	Langwerpig	6,5 m x 1,2m x 0,3 m	Gr	Ba+ Hk + Sk	homogeen	m	N-Z	Duidelijk	MIDP	MIDP	/	/	21/12/2017	DSC_0867	Bijlage 11- 12	O-W	Ondiep bewaard
3	1	KV1	1	Nee	Kuil	/	Onregelmatig	1,5 m x 1,1m x 0,4 m	DoGr	Ba + Hk + Sk + Aw	homogeen	zw	/	Duidelijk	MIDP	MIDP	/	ouder dan S4	21/12/2017	DSC_0873	Bijlage 11- 12	/	/
4	1	KV1	1	Ja	Kuil	/	Rechthoek	1,2 m x 0,4m x 0,15 m	DoBr	Hk + Sk	homogeen	m	N-Z	Vaag	MIDP	MIDP	/	jonger dan S3	21/12/2017	DSC_0876	Bijlage 11- 12	O-W	/
5	0	KV1	1	Ja	Kuil	/	Rond	0,3 m x 0,05 m	/	/	homogeen	zw	/	Duidelijk	MIDP	MIDP	/	/	21/12/2017	DSC_0879	Bijlage 11- 12	N-Z	Restanten van een verweerde mergelblok?
5	1	KV1	1	Ja	/	/	/		DoGr	Hk + Sk	/	/	/	/	/	/	/	/	21/12/2017	/	Bijlage 11- 12	/	/
5	2	KV1	1	Ja	/	/	/		Wi	Ka (zv)	/	/	/	/	/	/	/	/	21/12/2017	/	Bijlage 11- 12	/	/

Vondst	Staal	Werkput	Vlak	Coupe / Profiel	Spoor	Laag	Periode	Materiaal	Soort	Vorm	Type	Datum begin	Datum eind	R	W	B	O	MAI	Hoort bij vondst	Versiering	Plaats versiering	Stempel	Foto	Foto nr	Plan nr	Datum inzameling	Wijze inzameling	Invoer door
1	Nee	KV1	1	1	1	1	MIDP	AW	FAI	Kom	/	MIDP	MIDP	0	2	0	0	1	/	Beschildering	Wand	Ja	Ja	DSC_2557- 2558	Bijlage 11-12	21/12/2017	Handverzameld	Vanaenrode, W.

Dagrapport nr. 1

Projectcode: 2017L182	Datum: 21/12/2017
Werkuren: 08u00 – 16u00	
Weersomstandigheden (Temp, neerslag, bewolking)	
Het is droog maar bewolkt met een temperatuur van ca. 6°C.	
Werkzaamheden	
Op deze dag werden de sleuven, profielen en kijkvensters aangelegd. Deze werden opgeschoond en vervolgens geregistreerd conform de CGP. De aangetroffen sporen S1 t/m S5 werden ook opgeschoond en vervolgens geregistreerd conform de CGP.	
Strategische en praktische keuzes	
Ter hoogte van de aangetroffen kuil S1 en greppel S2 werd er een kijkvenster aangelegd. Er werden toe meerdere sporen aangetroffen. Een tweede kijkvenster werd aangelegd in het noorden van onderzoeksgebied tussen SL 2 en SL 1	
Interpretaties	
Na het bekijken van de historische kaarten in de nota lijken deze sporen, qua stratigrafie, ligging en vondsten eerder verband te houden met de voormalige bebouwing op dit deel van het terrein.	
Aanwezigheden/bezoekers	
- <u>Kraan:</u> Ghislain de Clercq - <u>Archeologen:</u> Joris Steegmans, Sebastiaan Augustin & Willem Vanaenrode - <u>Arbeiders:</u> n.v.t. - <u>Specialisten:</u> Chris Cammaer - <u>Bezoek:</u> n.v.t.	
Opmerkingen	
Niet van toepassing	

