


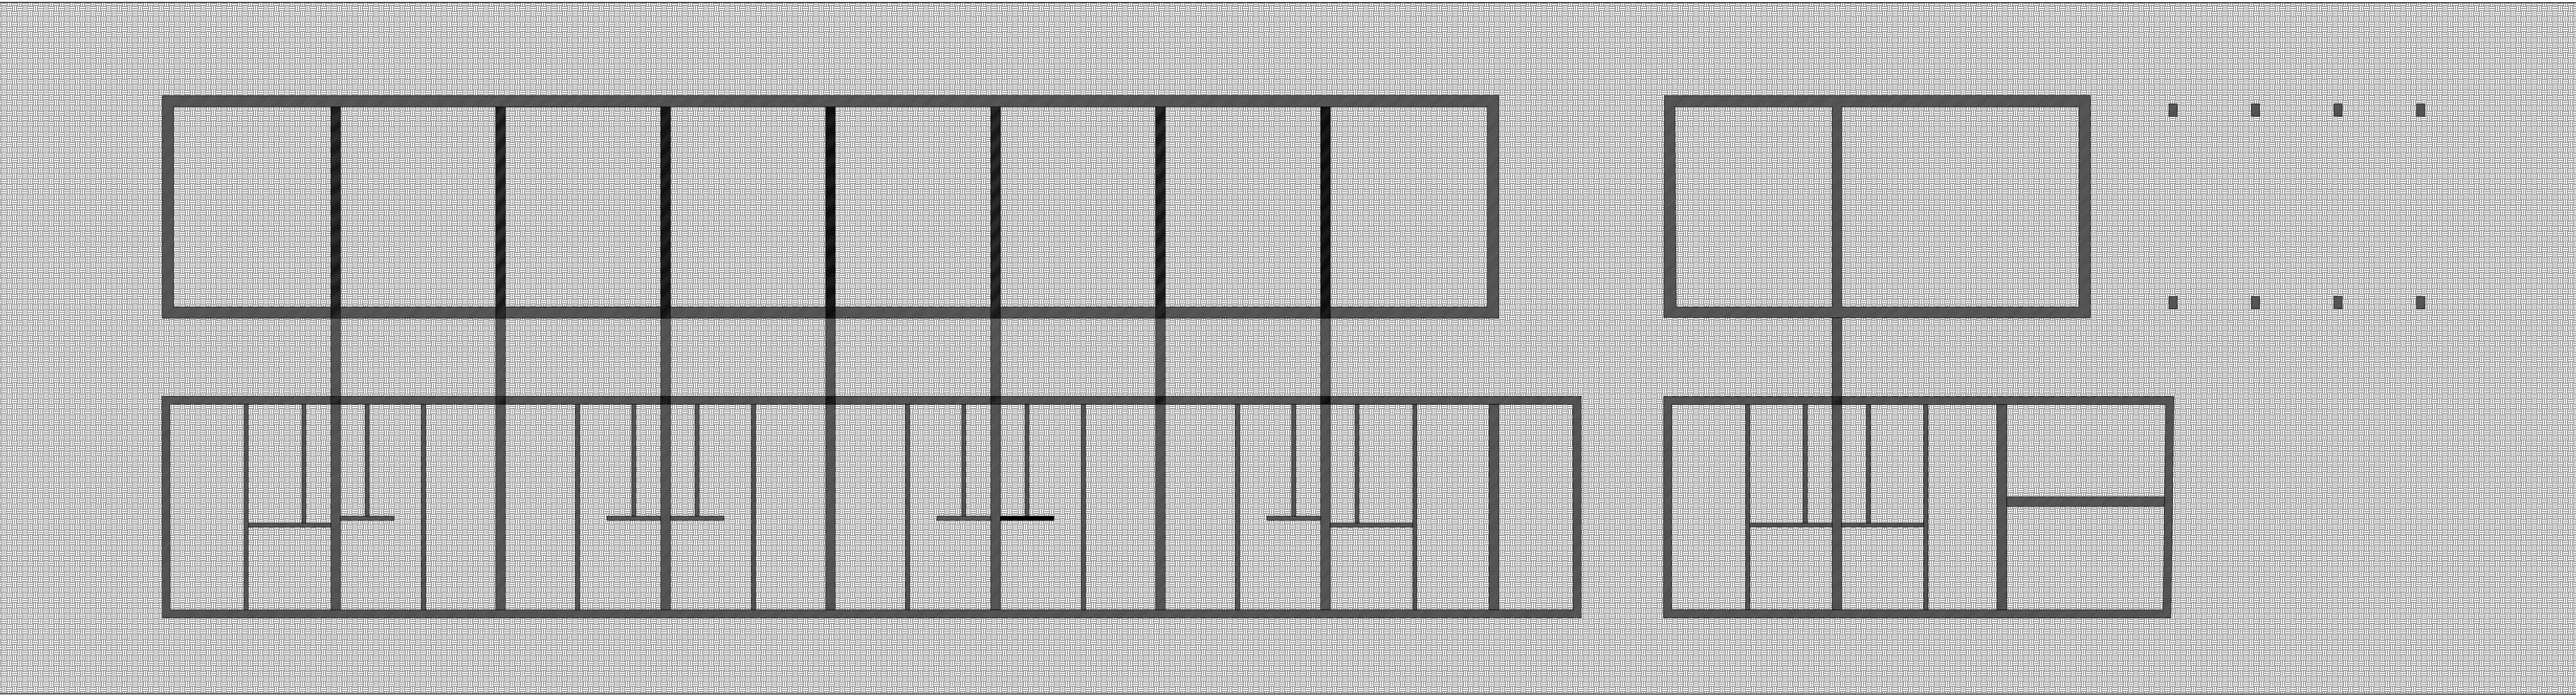


FUNDERINGSPLAN
SCHAAI 1:100




NIVEAU +0
SCHAAI 1:100



NIVEAU +1
SCHAAI 1:100

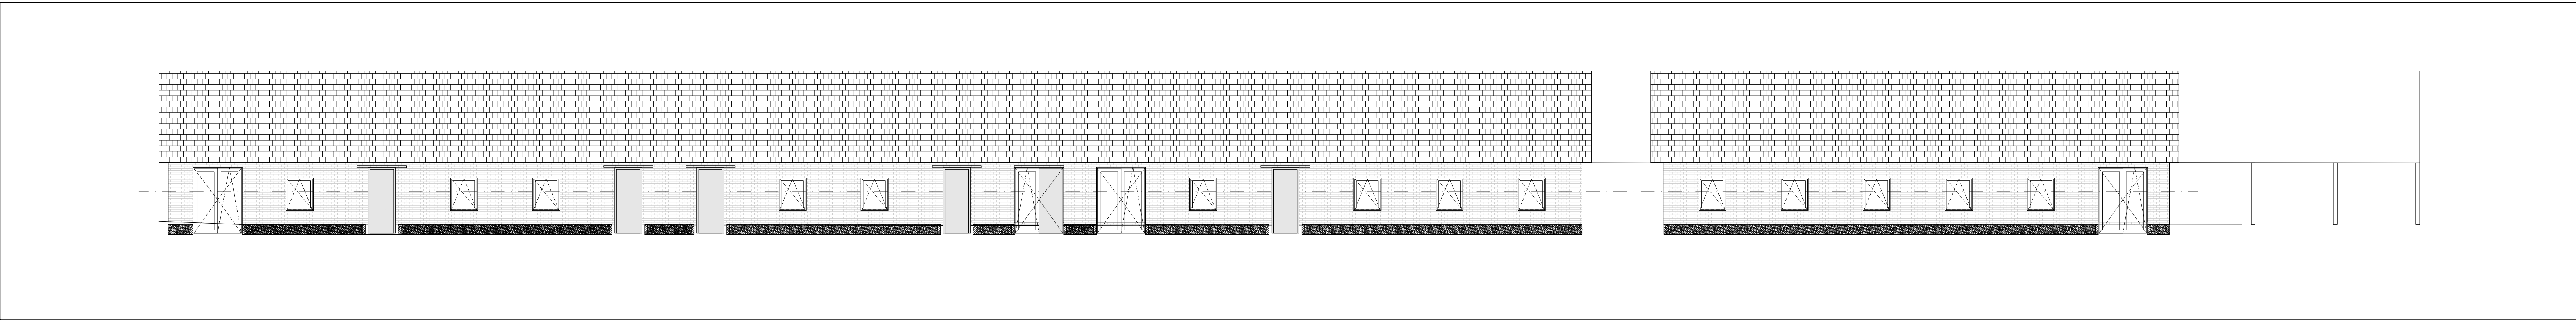

NOORDGEVEL - VOORGEVEL
SCHAAI 1:100

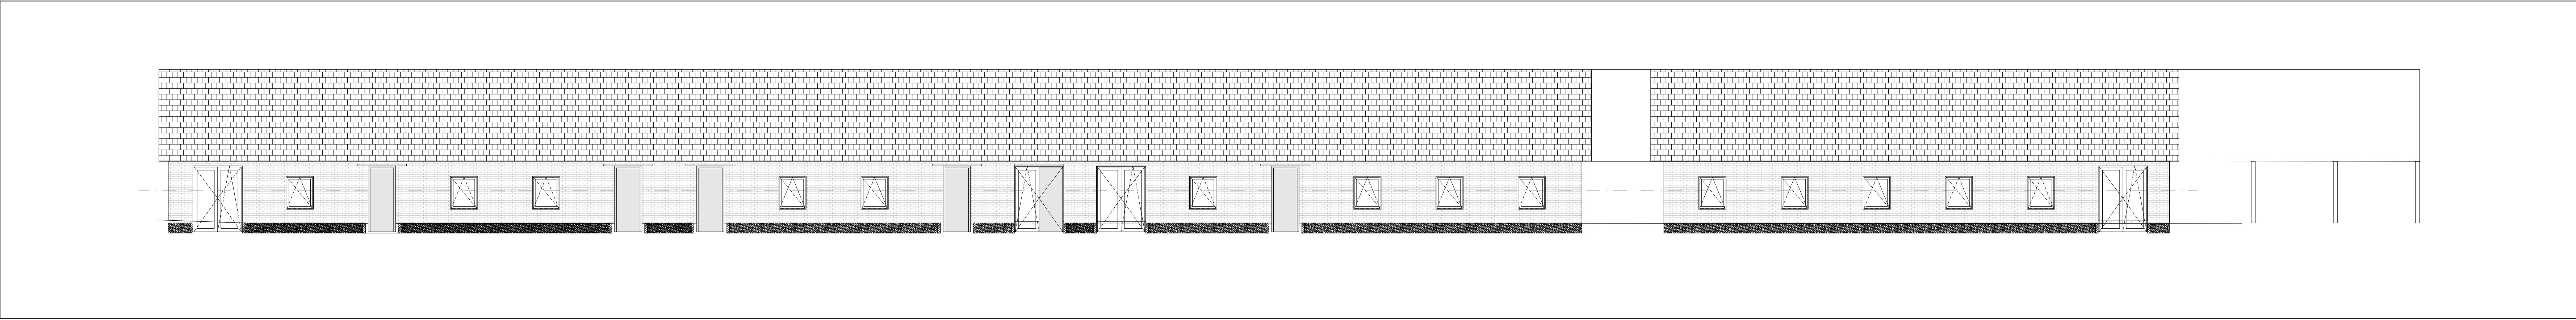


ZUIDGEVEL - ACHTERGEVEL
SCHAAI 1:100




OOSTGEVEL - ZUIDGEVEL
SCHAAI 1:100




WESTGEVEL - ZUIDGEVEL
SCHAAI 1:100

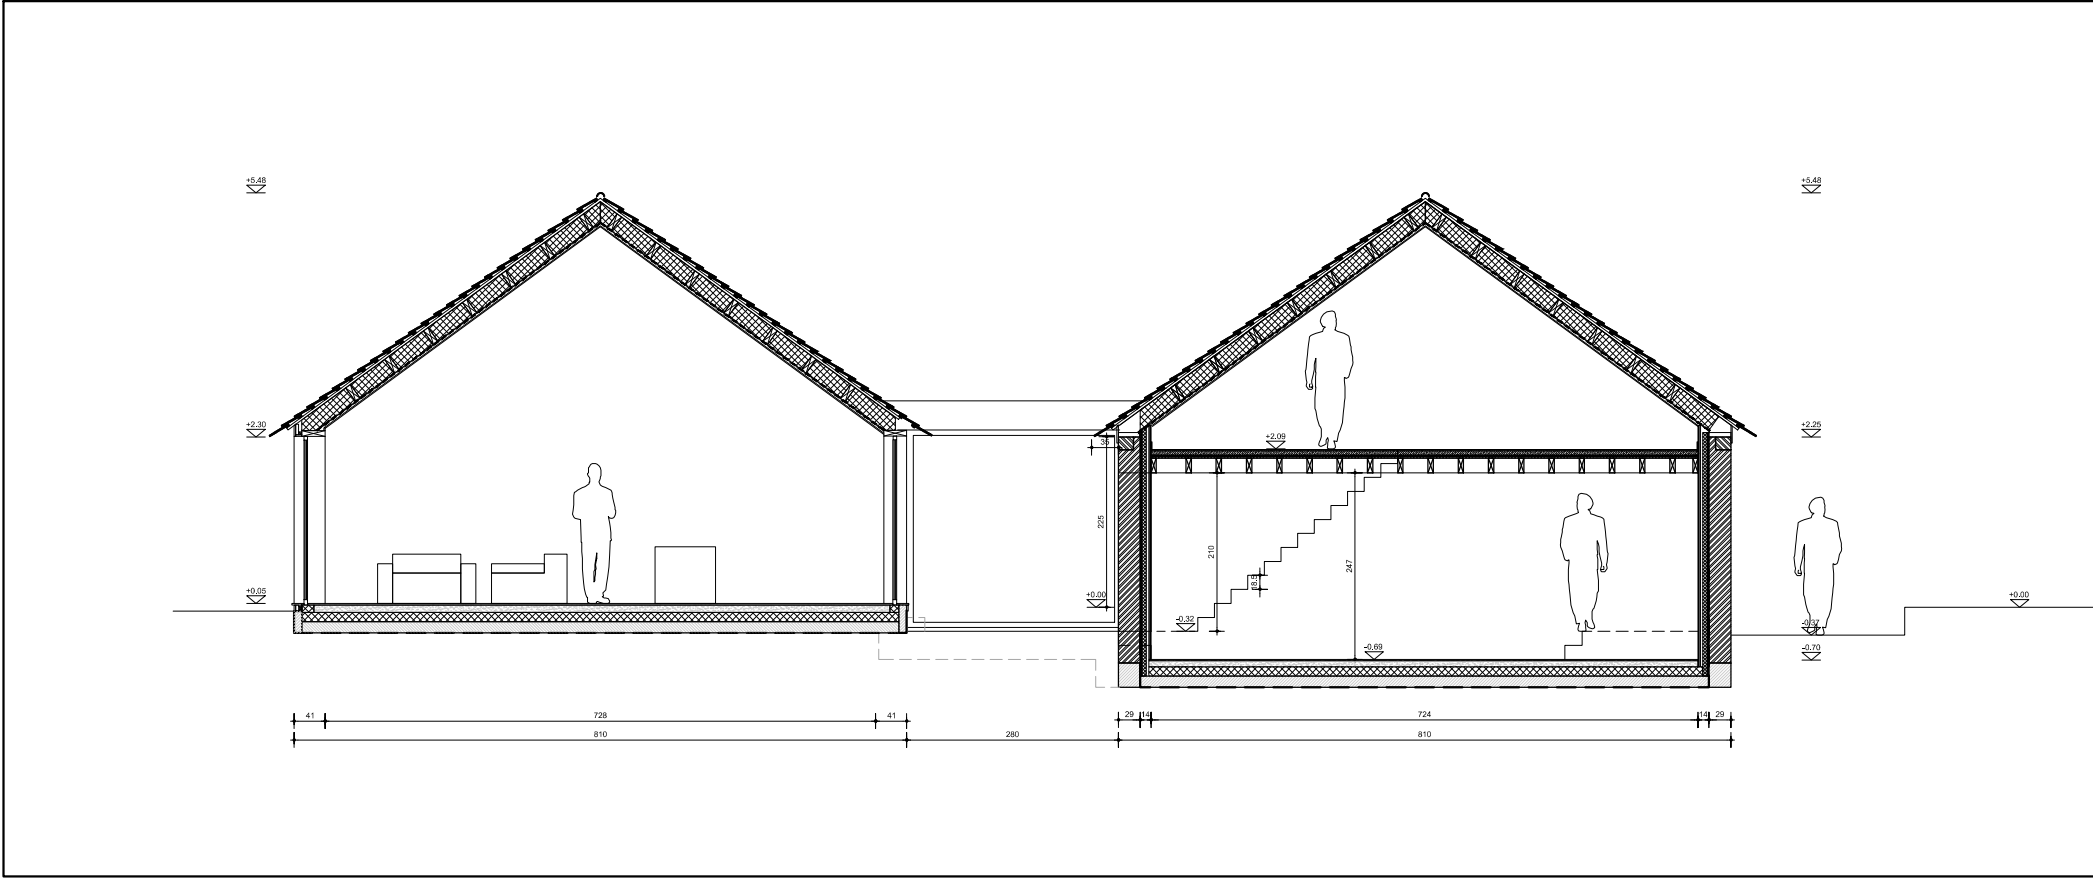


Sneede A-A'
SCHAAI 1:100

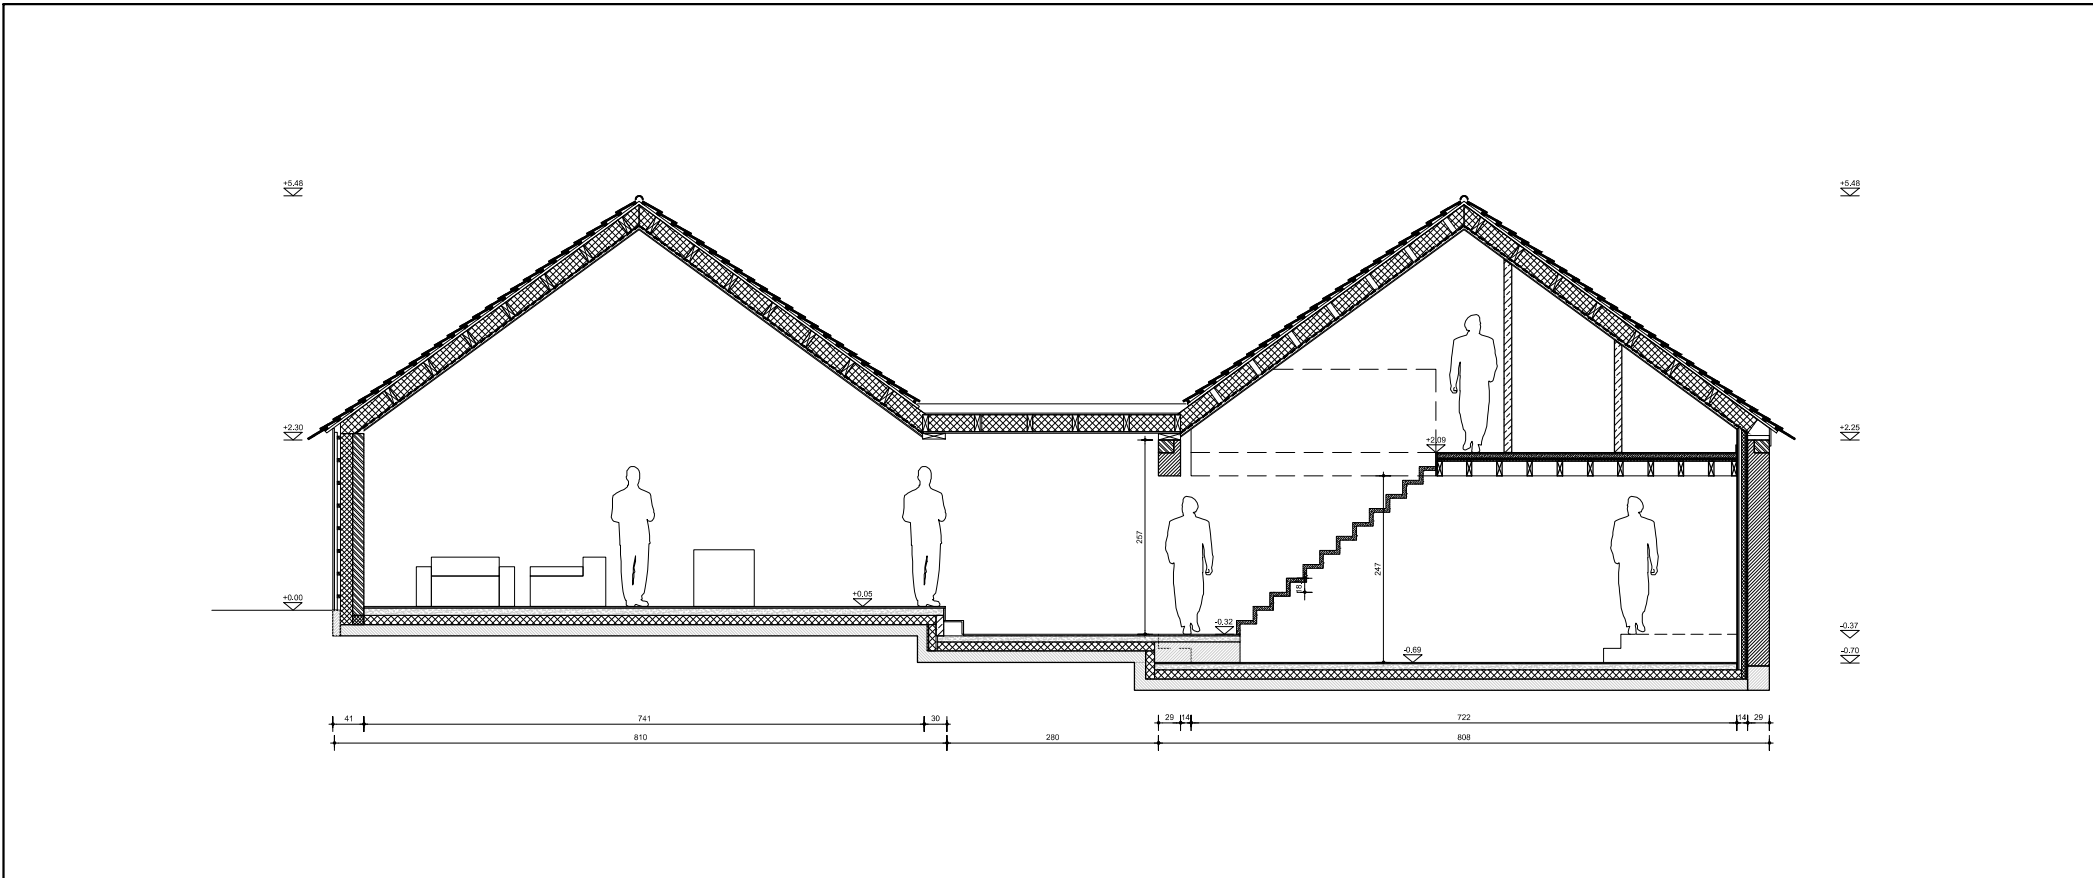

Sneede B-B'
SCHAAI 1:100

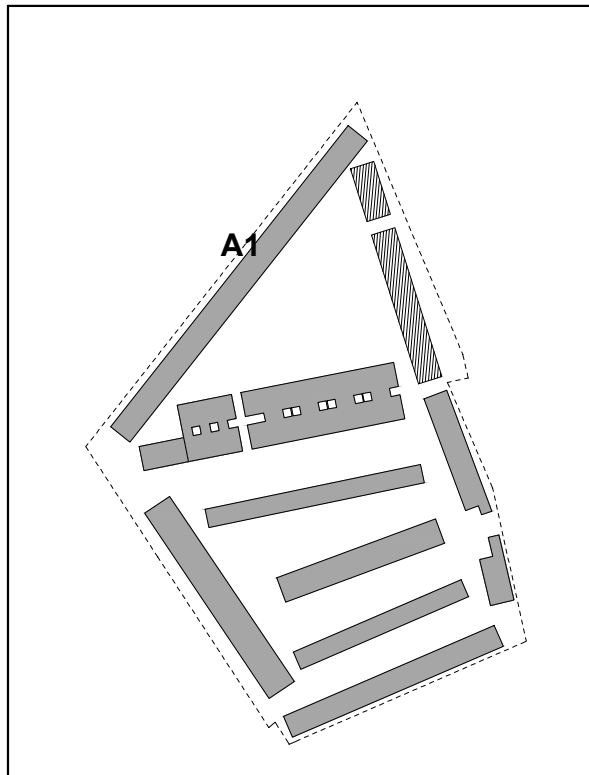

SITUERINGPLAN
SCHAAI 1:2500

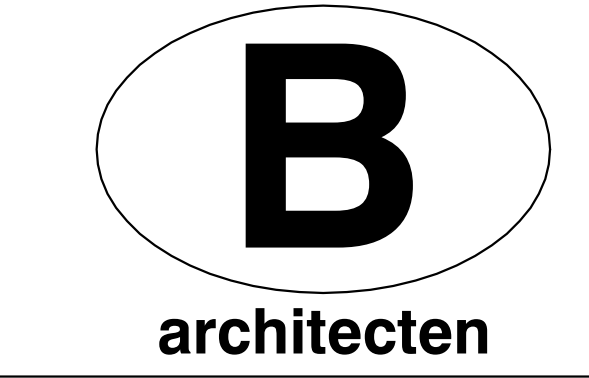


RENOVATIE QUARANTAINESTALLEN ESSEN







