

500


3200
705

scheiding volgens plan Rombaut

51.89m

34.9m

652

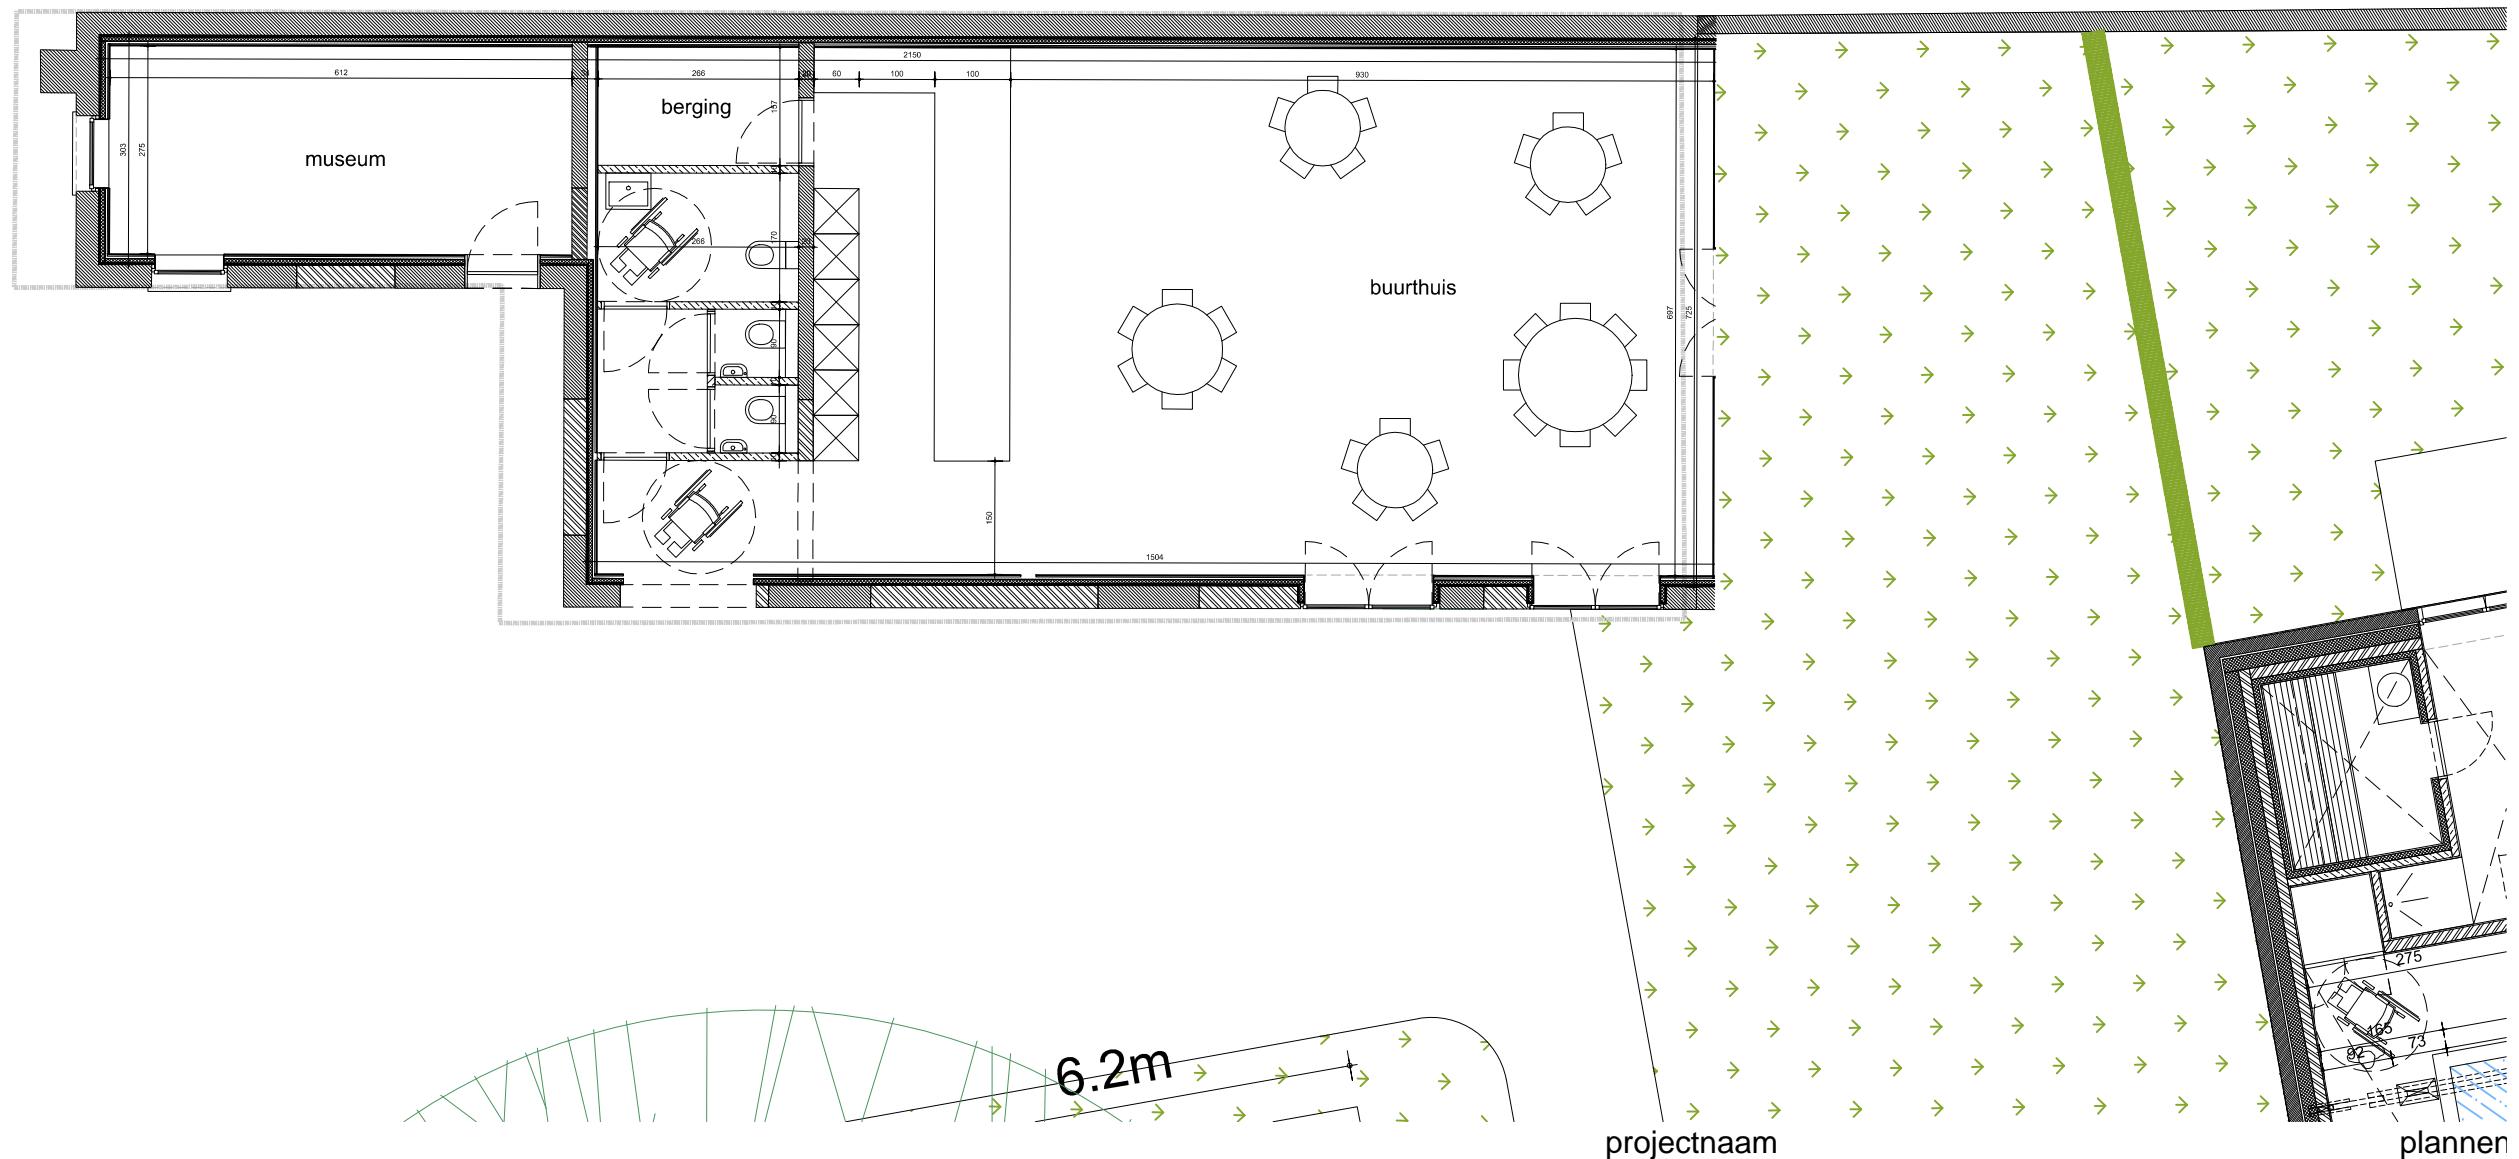

B
architecten

DRAFT
BA
Buurthuis