


Situatieplan


PROJECTINDELING :

- 1 Nieuwpoortsteenweg tussen Weldadigheidsstraat en Farasijnstraat
- 2 Nieuwpoortsteenweg tussen Farasijnstraat en Labeurhoek
- 3 Zouavenpad, Labeurhoek en Karthuizerstraat
Nieuwpoortsteenweg tussen Labeurhoek en Kinderlaan

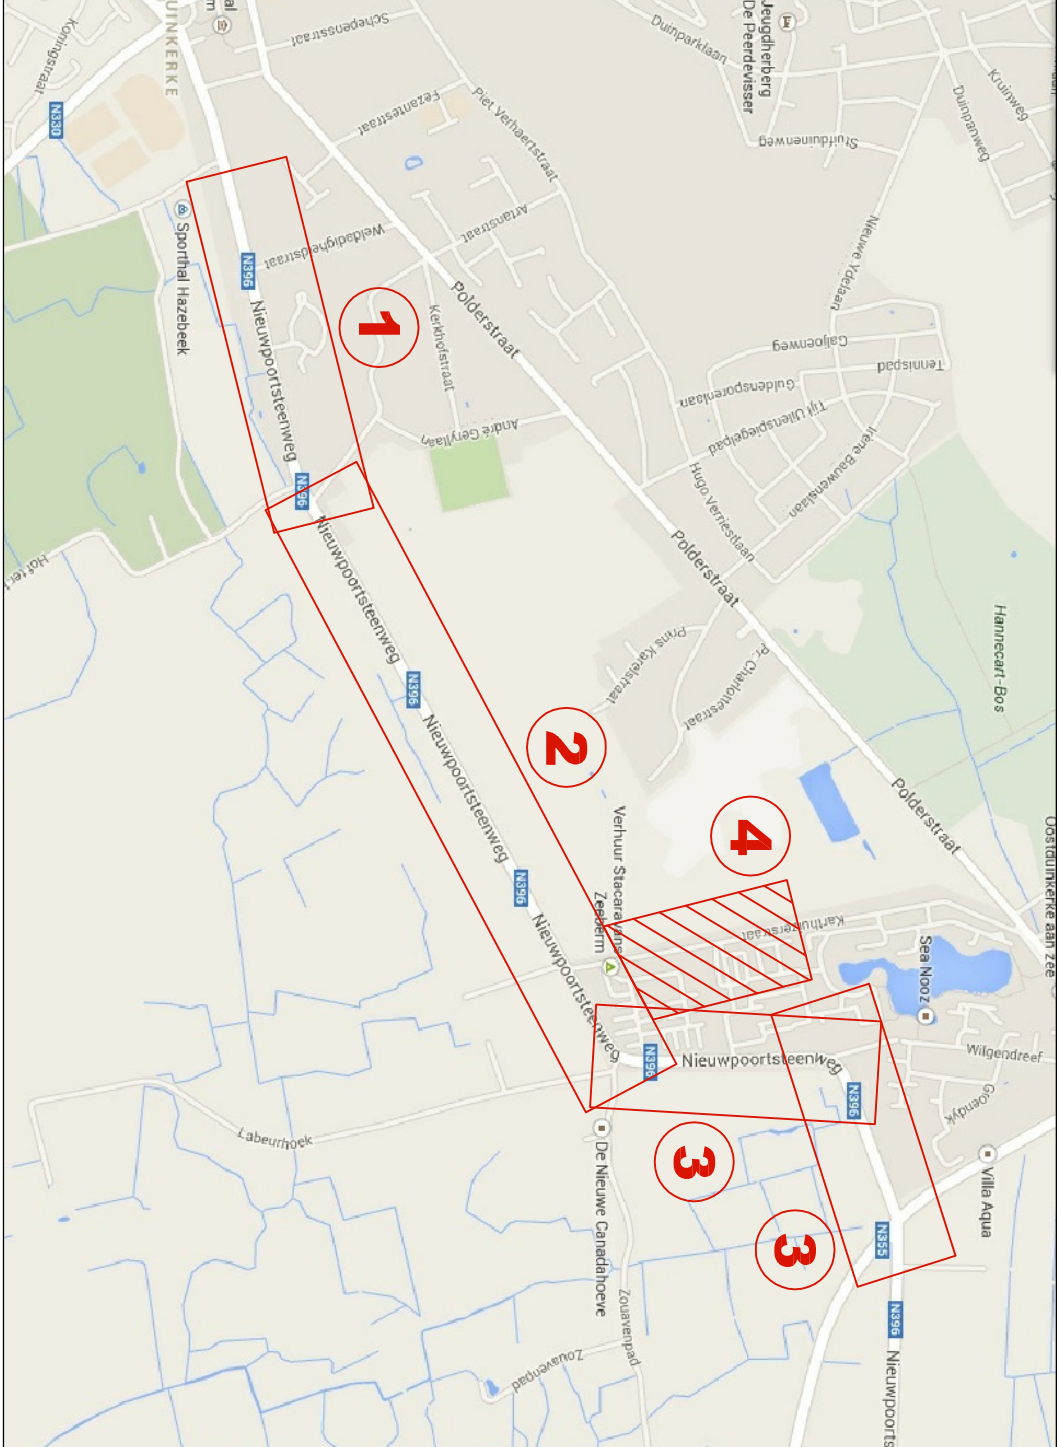

GRONDPLAN ONTWERPEN RIOLERING

SCHAAL: 1/500

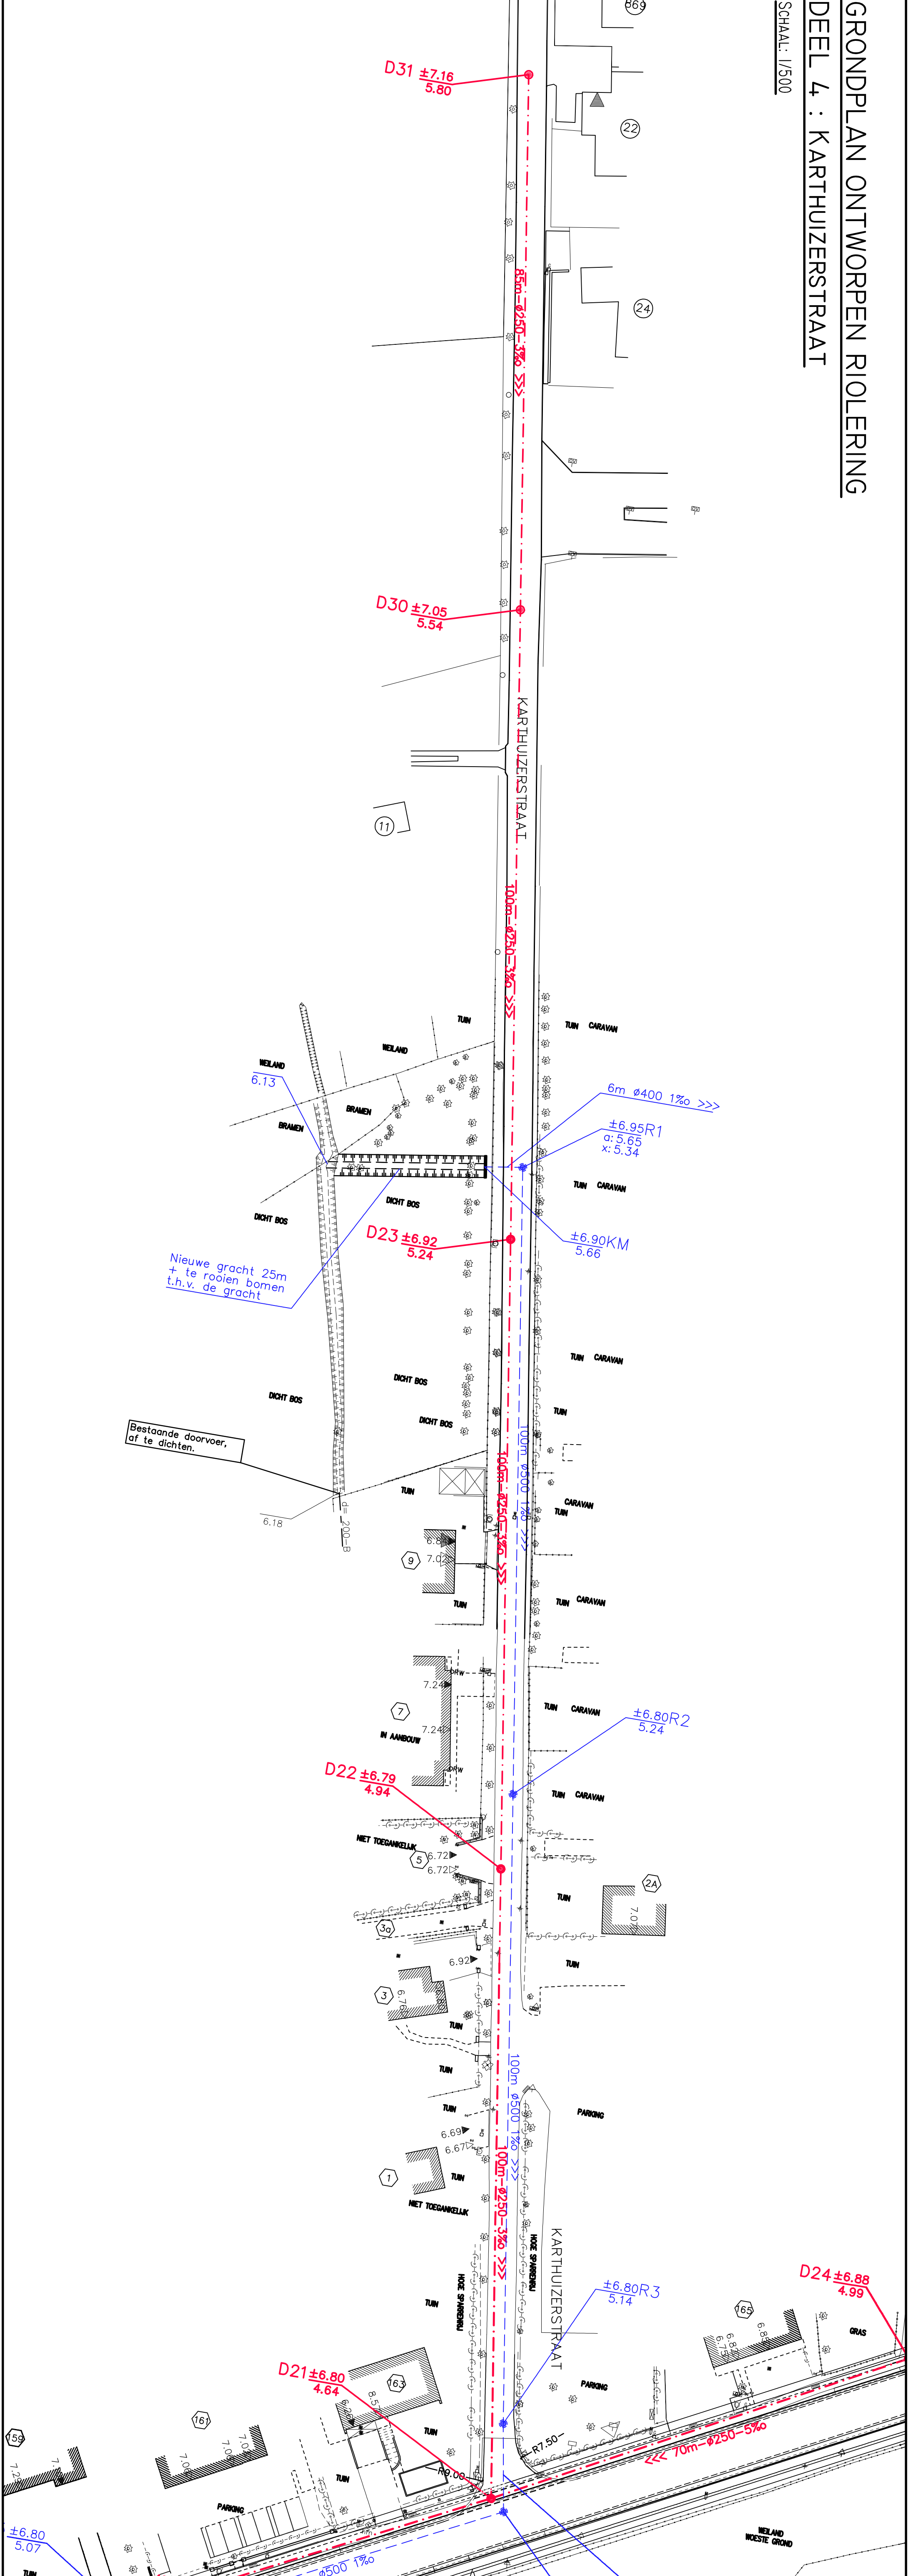

LEGENDE:

BESTAANDE RIOLERING

- | | |
|------------|-----------------------------|
| B-6600/900 | BESTANDE RIJOL OP TE BREKEN |
| B-6600/900 | BESTANDE RIJOL TE BEHOUDEN |
| B-6600/900 | BESTANDE RIJOL TE BEHOUDEN |

ONTWORPEN RIOLERING

- | | |
|-------------------------|--|
| — 50m <u>a400</u> 250 > | NIEUWE RIOL. RWA (lengte, diameter, heiling, afvoerrichting) |
| — 50m <u>a300</u> 250 > | NIEUWE RIOL. DWA (lengte, diameter, heiling, afvoerrichting) |
| — <u>pendeling</u> a75 | PERSLEIDING |

- INSPECTIEPUT DWA MET VOLSNUMMER (moaiveldpijl, bodempijl)
- D04 ±0,05**
18,27
- BEZINKOUT RWA MET VOLSNUMMER (moaiveldpijl, bodempijl)
- B04 ±0,05**
18,27
- INSPECTIEPUT RWA MET VOLSNUMMER (moaiveldpijl, bodempijl)
- B04 ±0,05**
18,27

[illegible]