



GRONDPLAN ONTWERPEN RIOLERING SCHAAL: 1/5

DEEL : LABEURHOEK

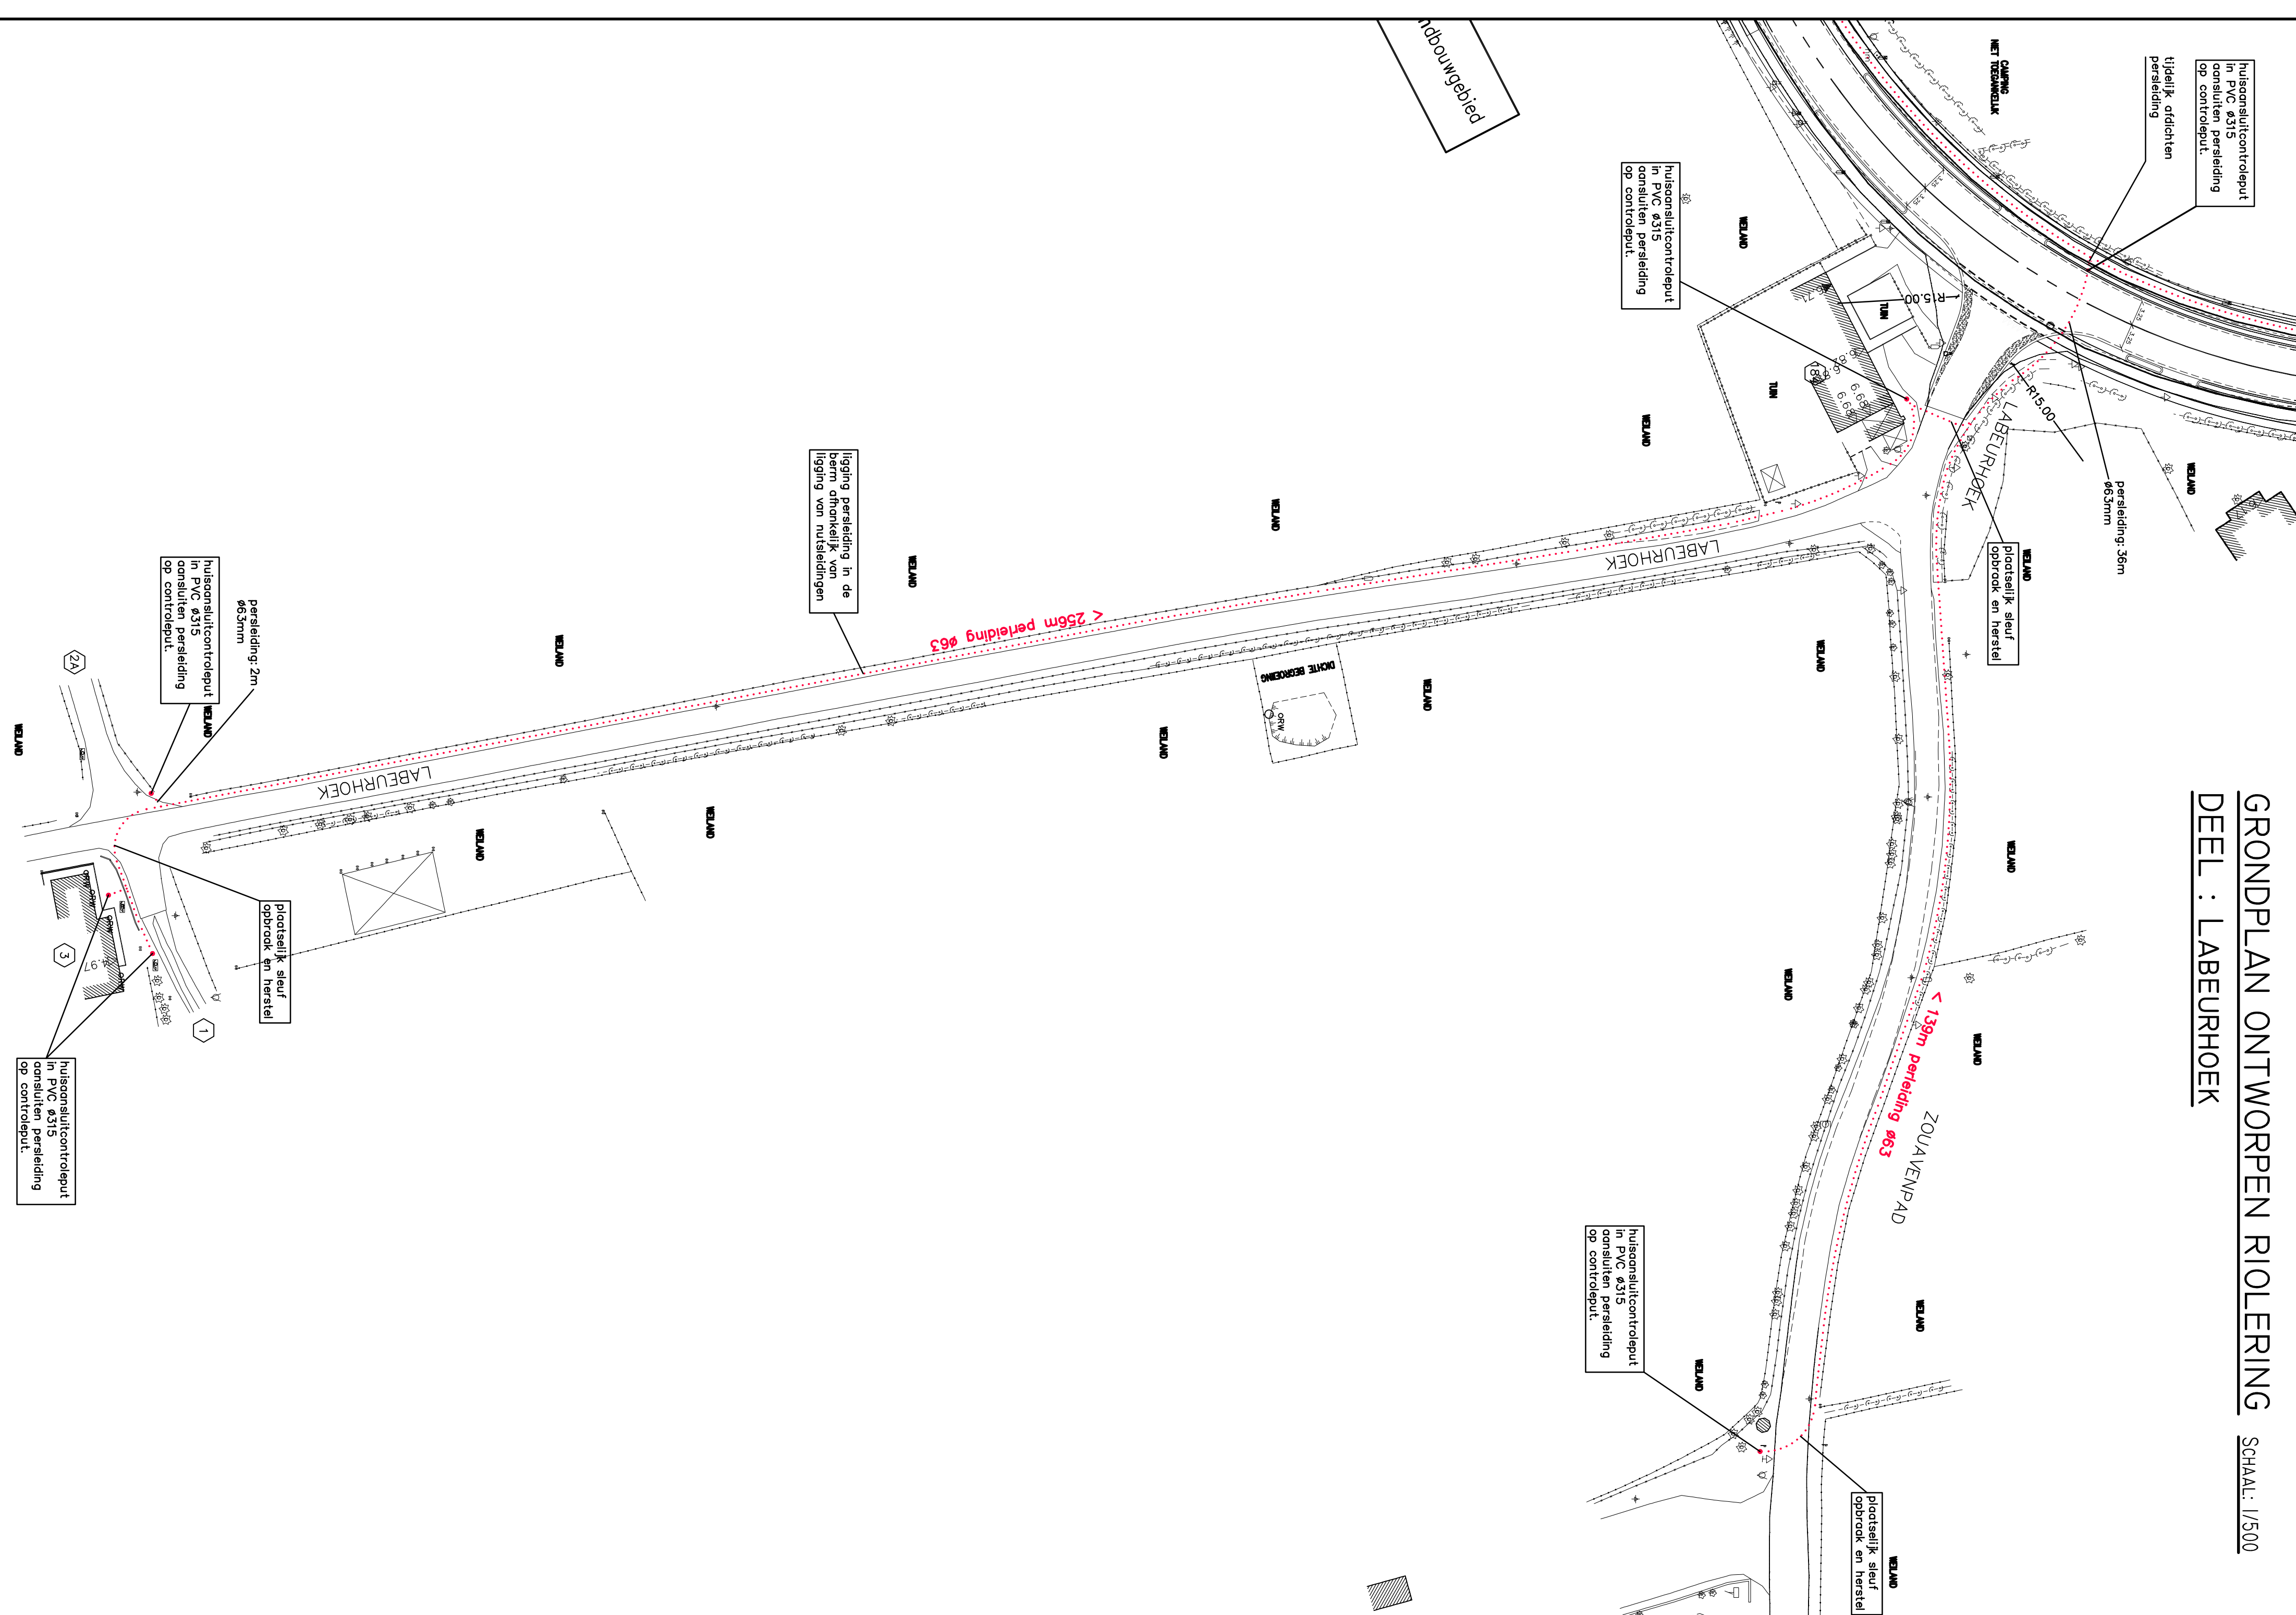


GRONDPLAN ONTWERPEN RIOLERING SCHAAL: 1/50

DEEL 3: BUTTENGEBIED

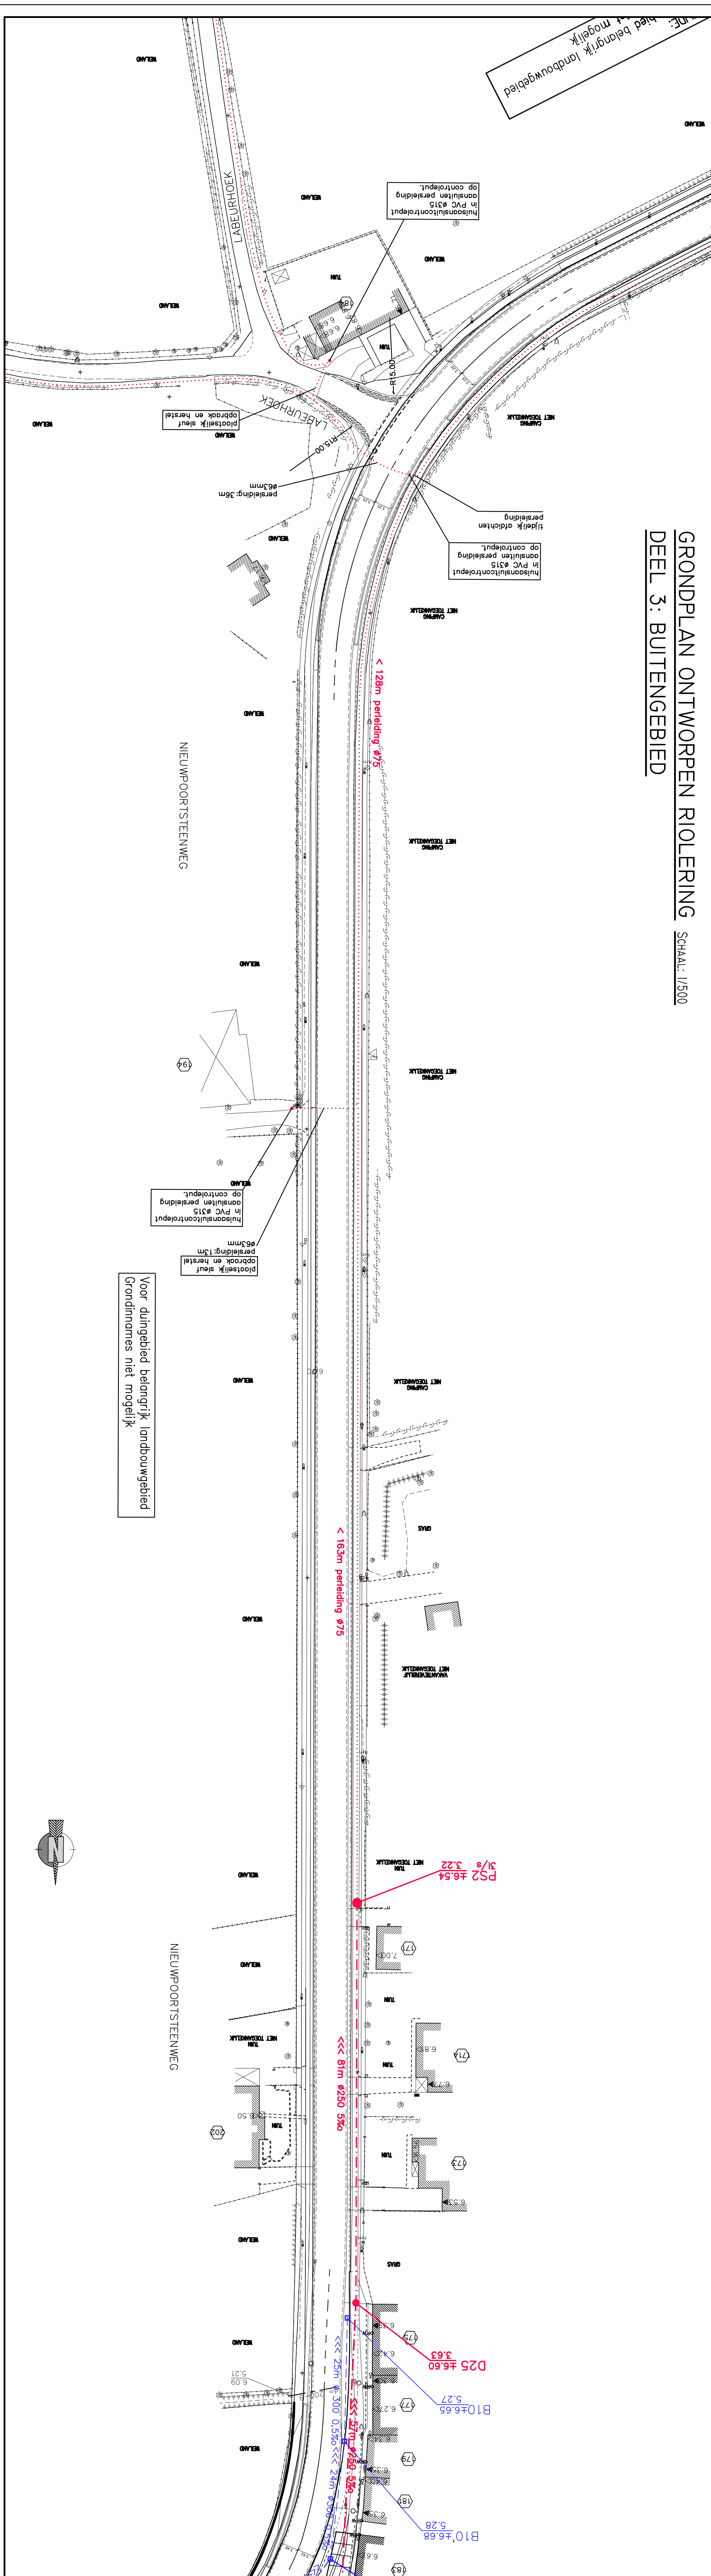


Situatieplan

- ### PROJECTINDELING :
- 1 Nieuwpoortsteenweg tussen Weldadigheidsstraat en Farasijsstraat
 - 2 Nieuwpoortsteenweg tussen Farasijsstraat en Labuurnoek
 - 3 Zuauevpand, Labuurnoek en Karhuizerstraat
Nieuwpoortsteenweg tussen Labuurnoek en Kinderlaan

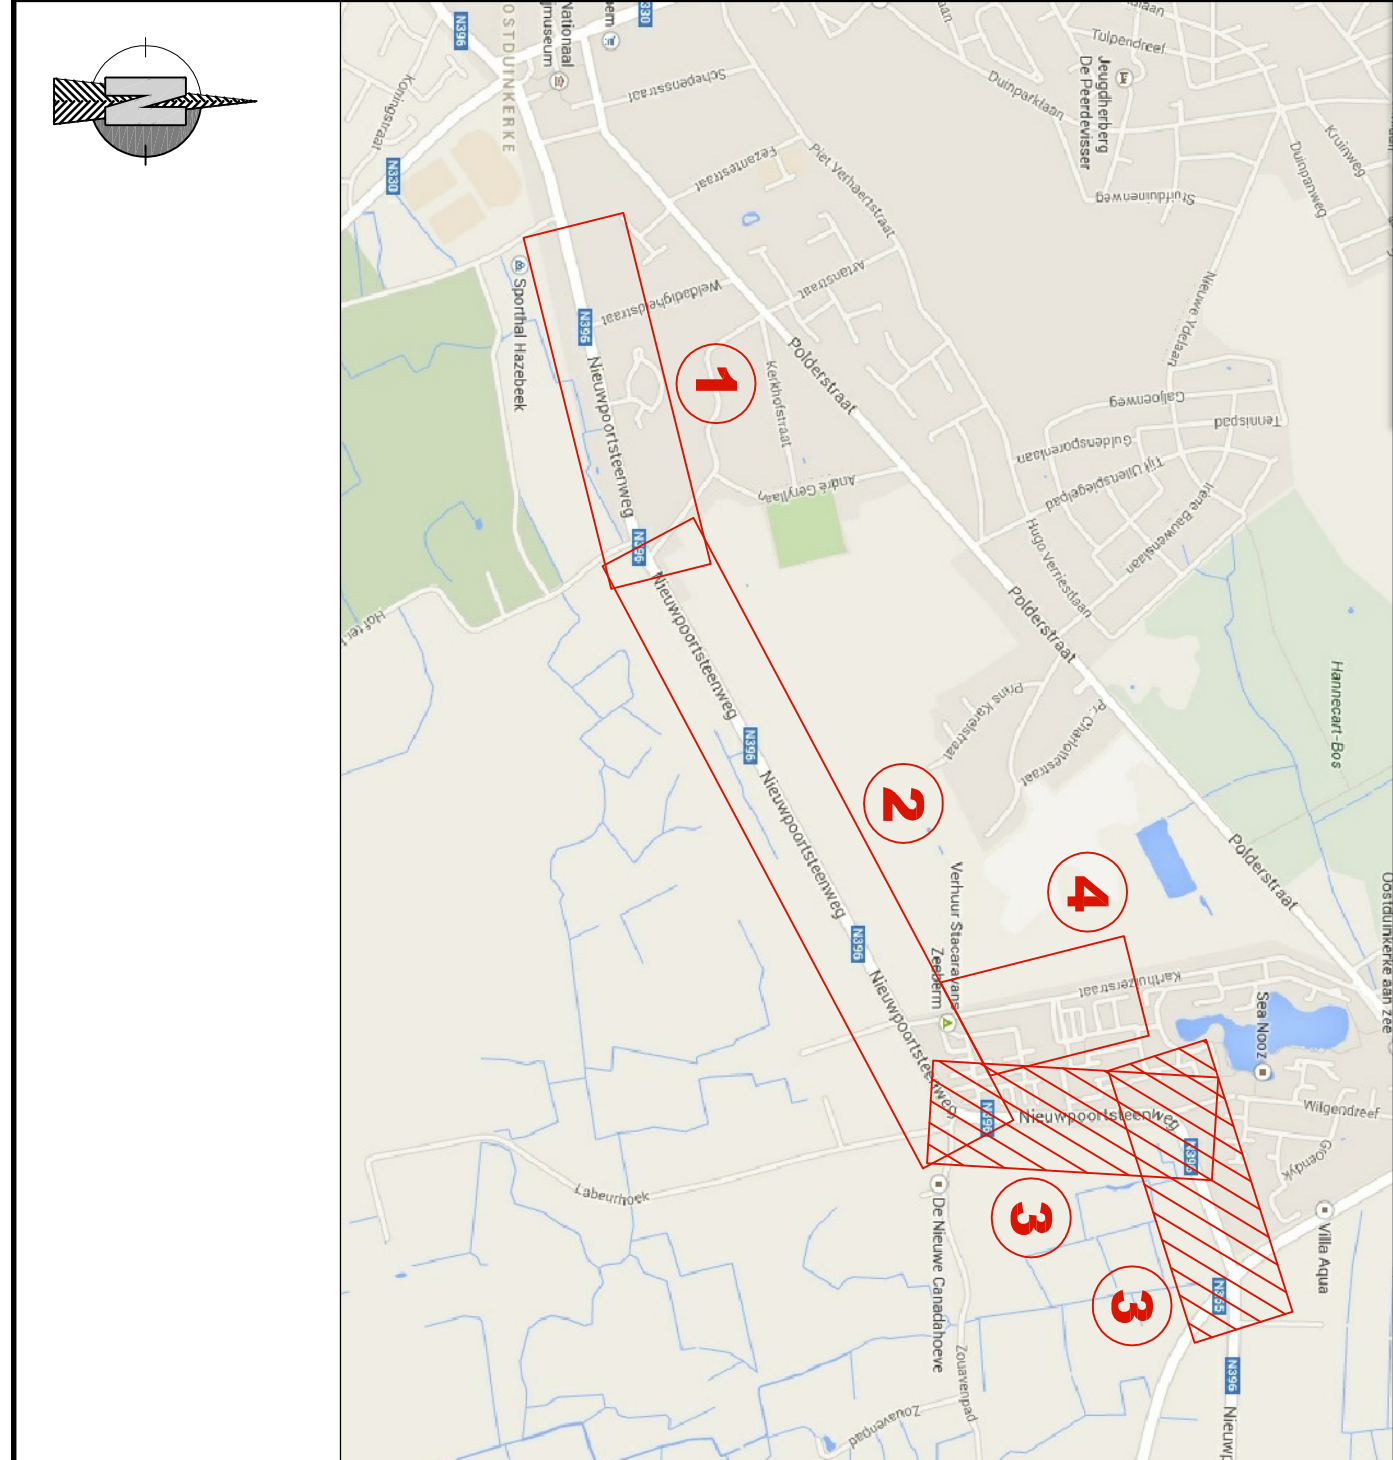

GRONDPLAN ONTWERPEN RIOLERING SCHAAL: 1/500
DEEL 4: AANSLUITING KINDERLAAN

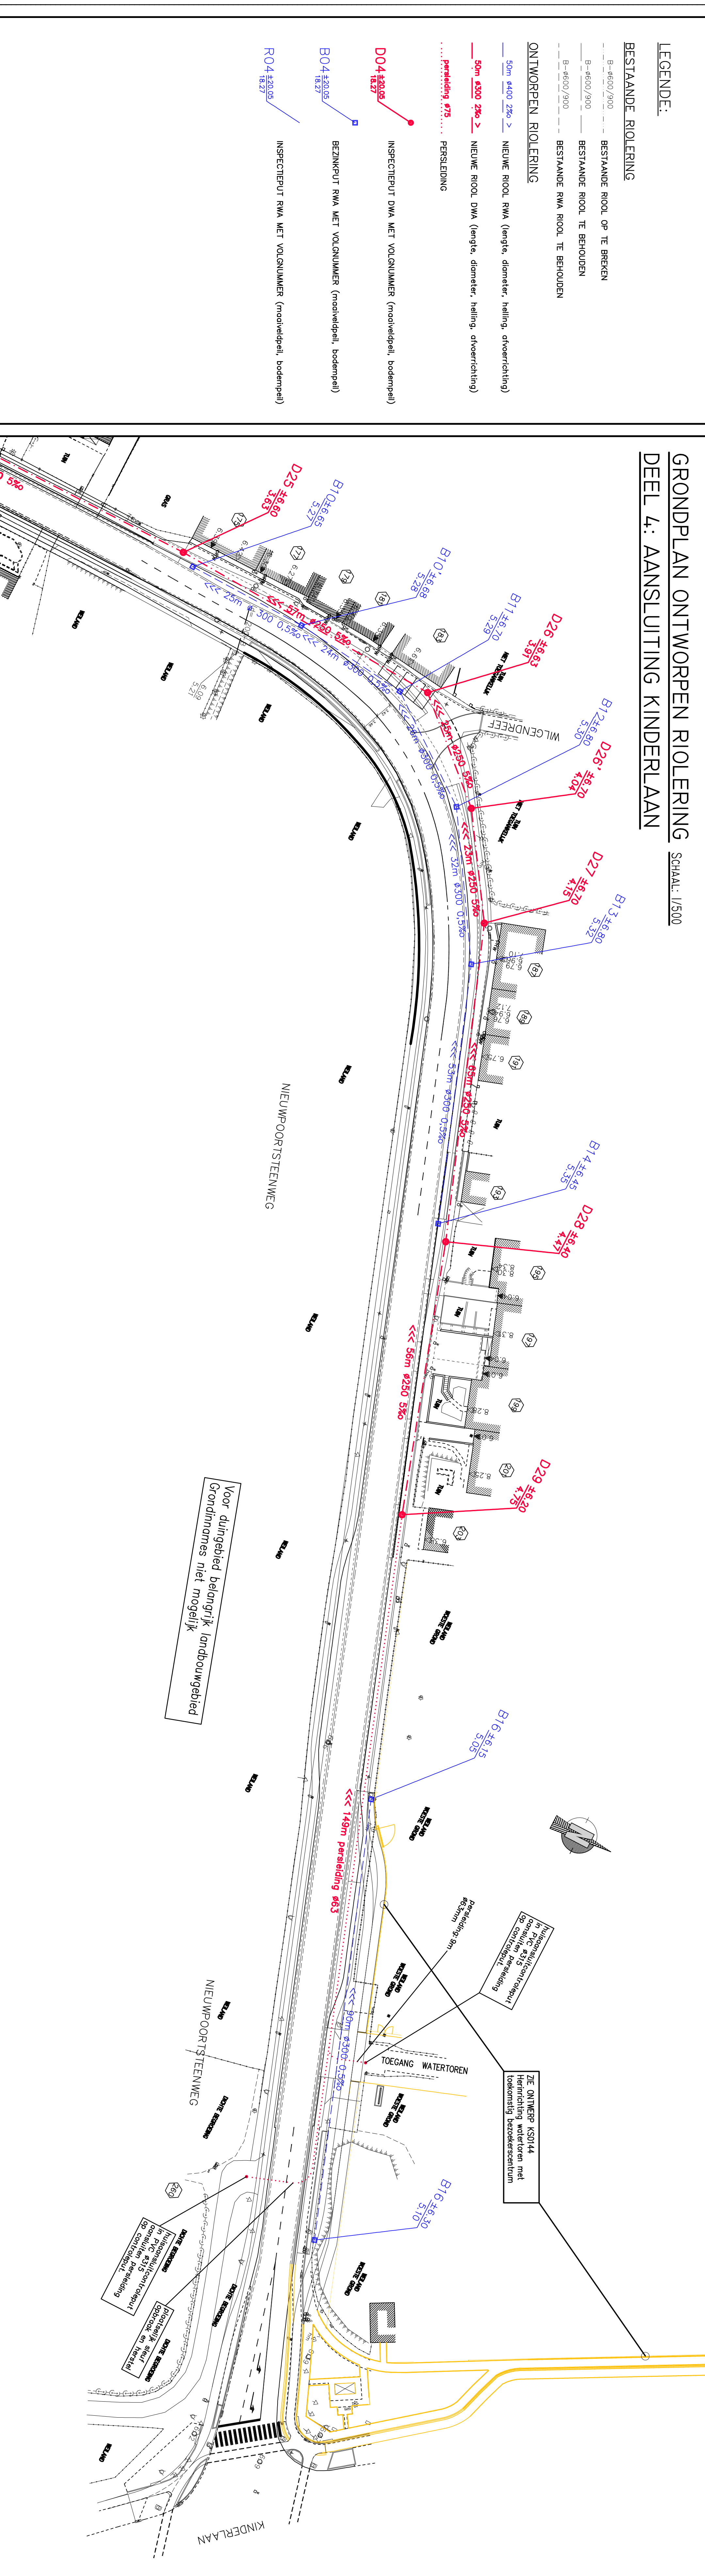[illegible]