

Planaanvraag archeologienota Nieuwpoortsteenweg

Planaanvraagzone op schaal 1/500

Afdruk van 14/09/2017 - 11:13



Druk deze plannen af op 100% (ware grootte) op A0 papier.




In deze plannen kan je kiezen welke lagen je wil afdrukken. Elke laag bevat een kabel- en leidingbeheerder. Meer info over het gebruik van PDF-lagen:

http://help.adobe.com/nl_NL/acrobat/using/WS58a04a822e3e50102bd615109794195ff-7c5f.w.html



pdf

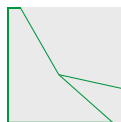

afdruk

Staan er op je afdruk vreemde lijnen, die je niet ziet in dit pdf-bestand?
Vink dan de optie 'Afdrukken als afbeelding' aan tijdens het afdrukken.



10 m




10 m

1 : 500 (op A0 formaat, afdrukken op ware grootte) - Deel 2







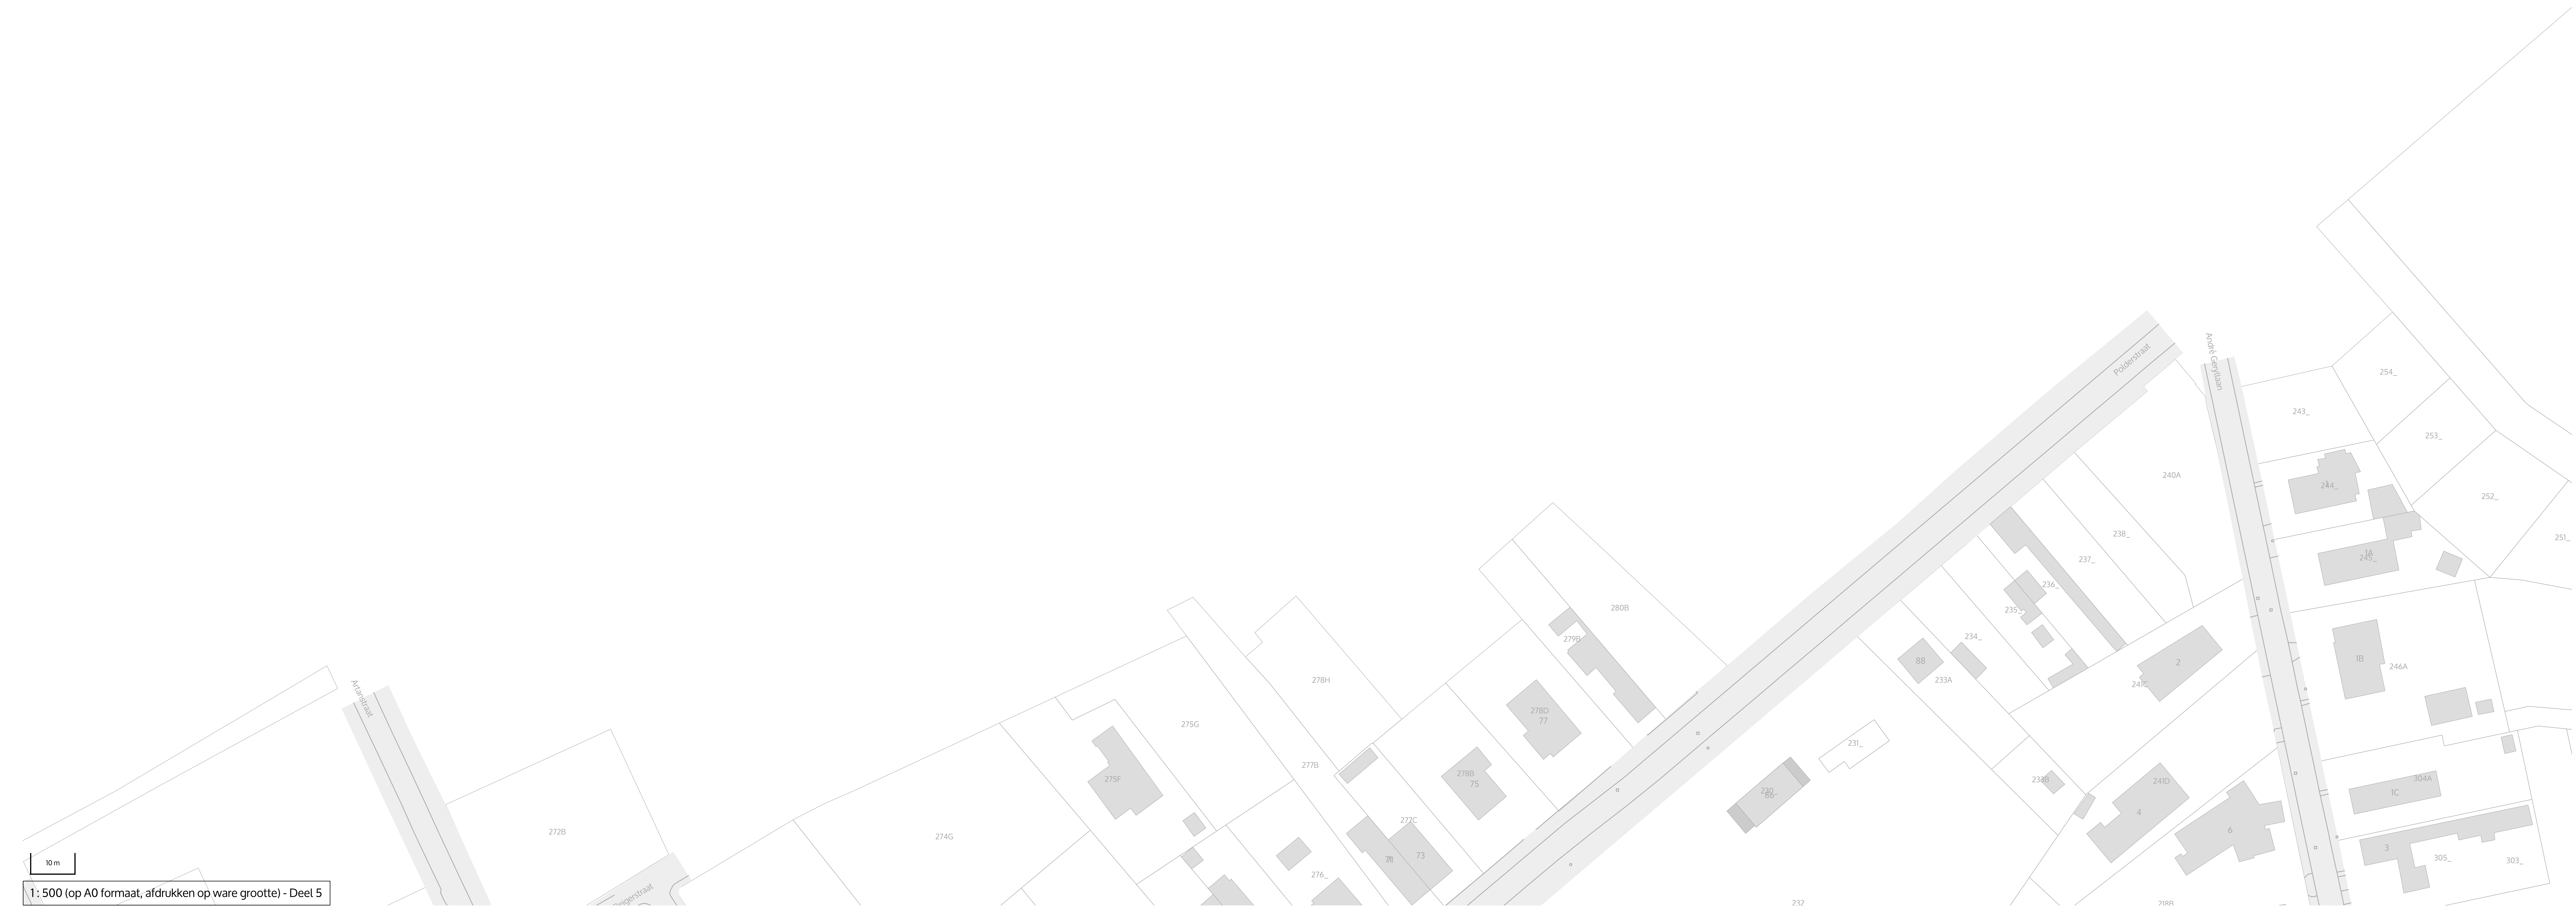









10 m

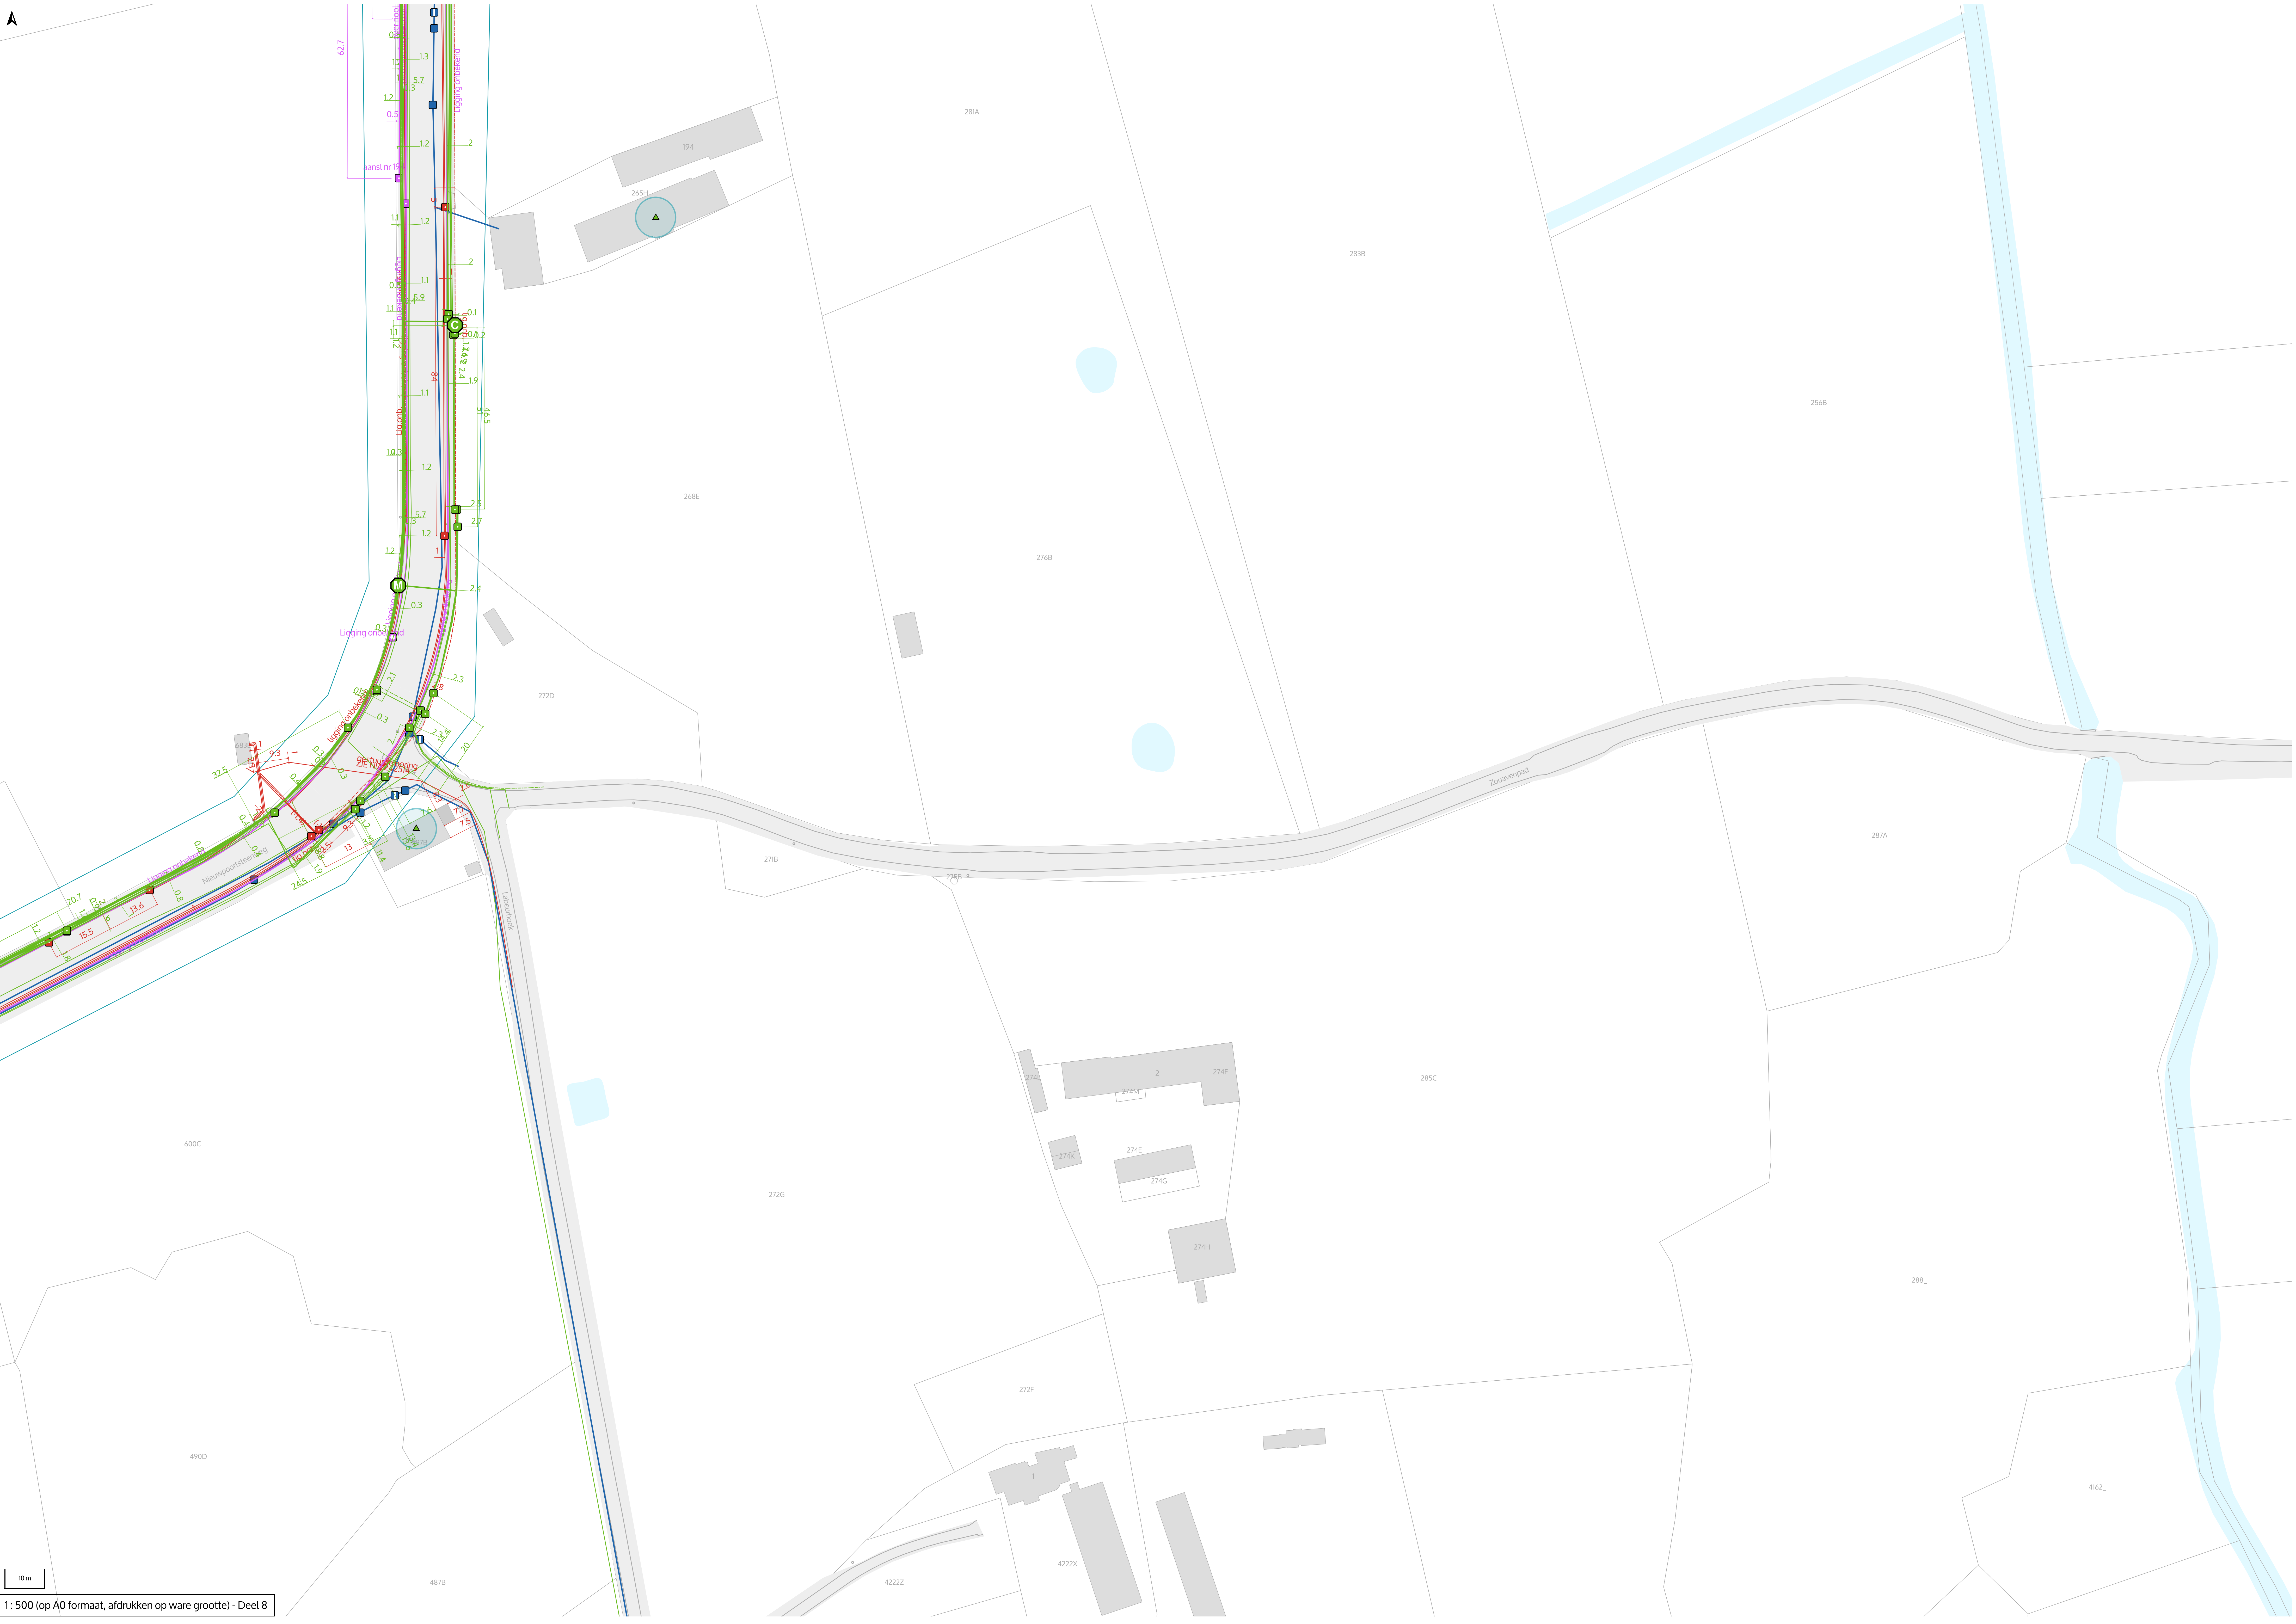




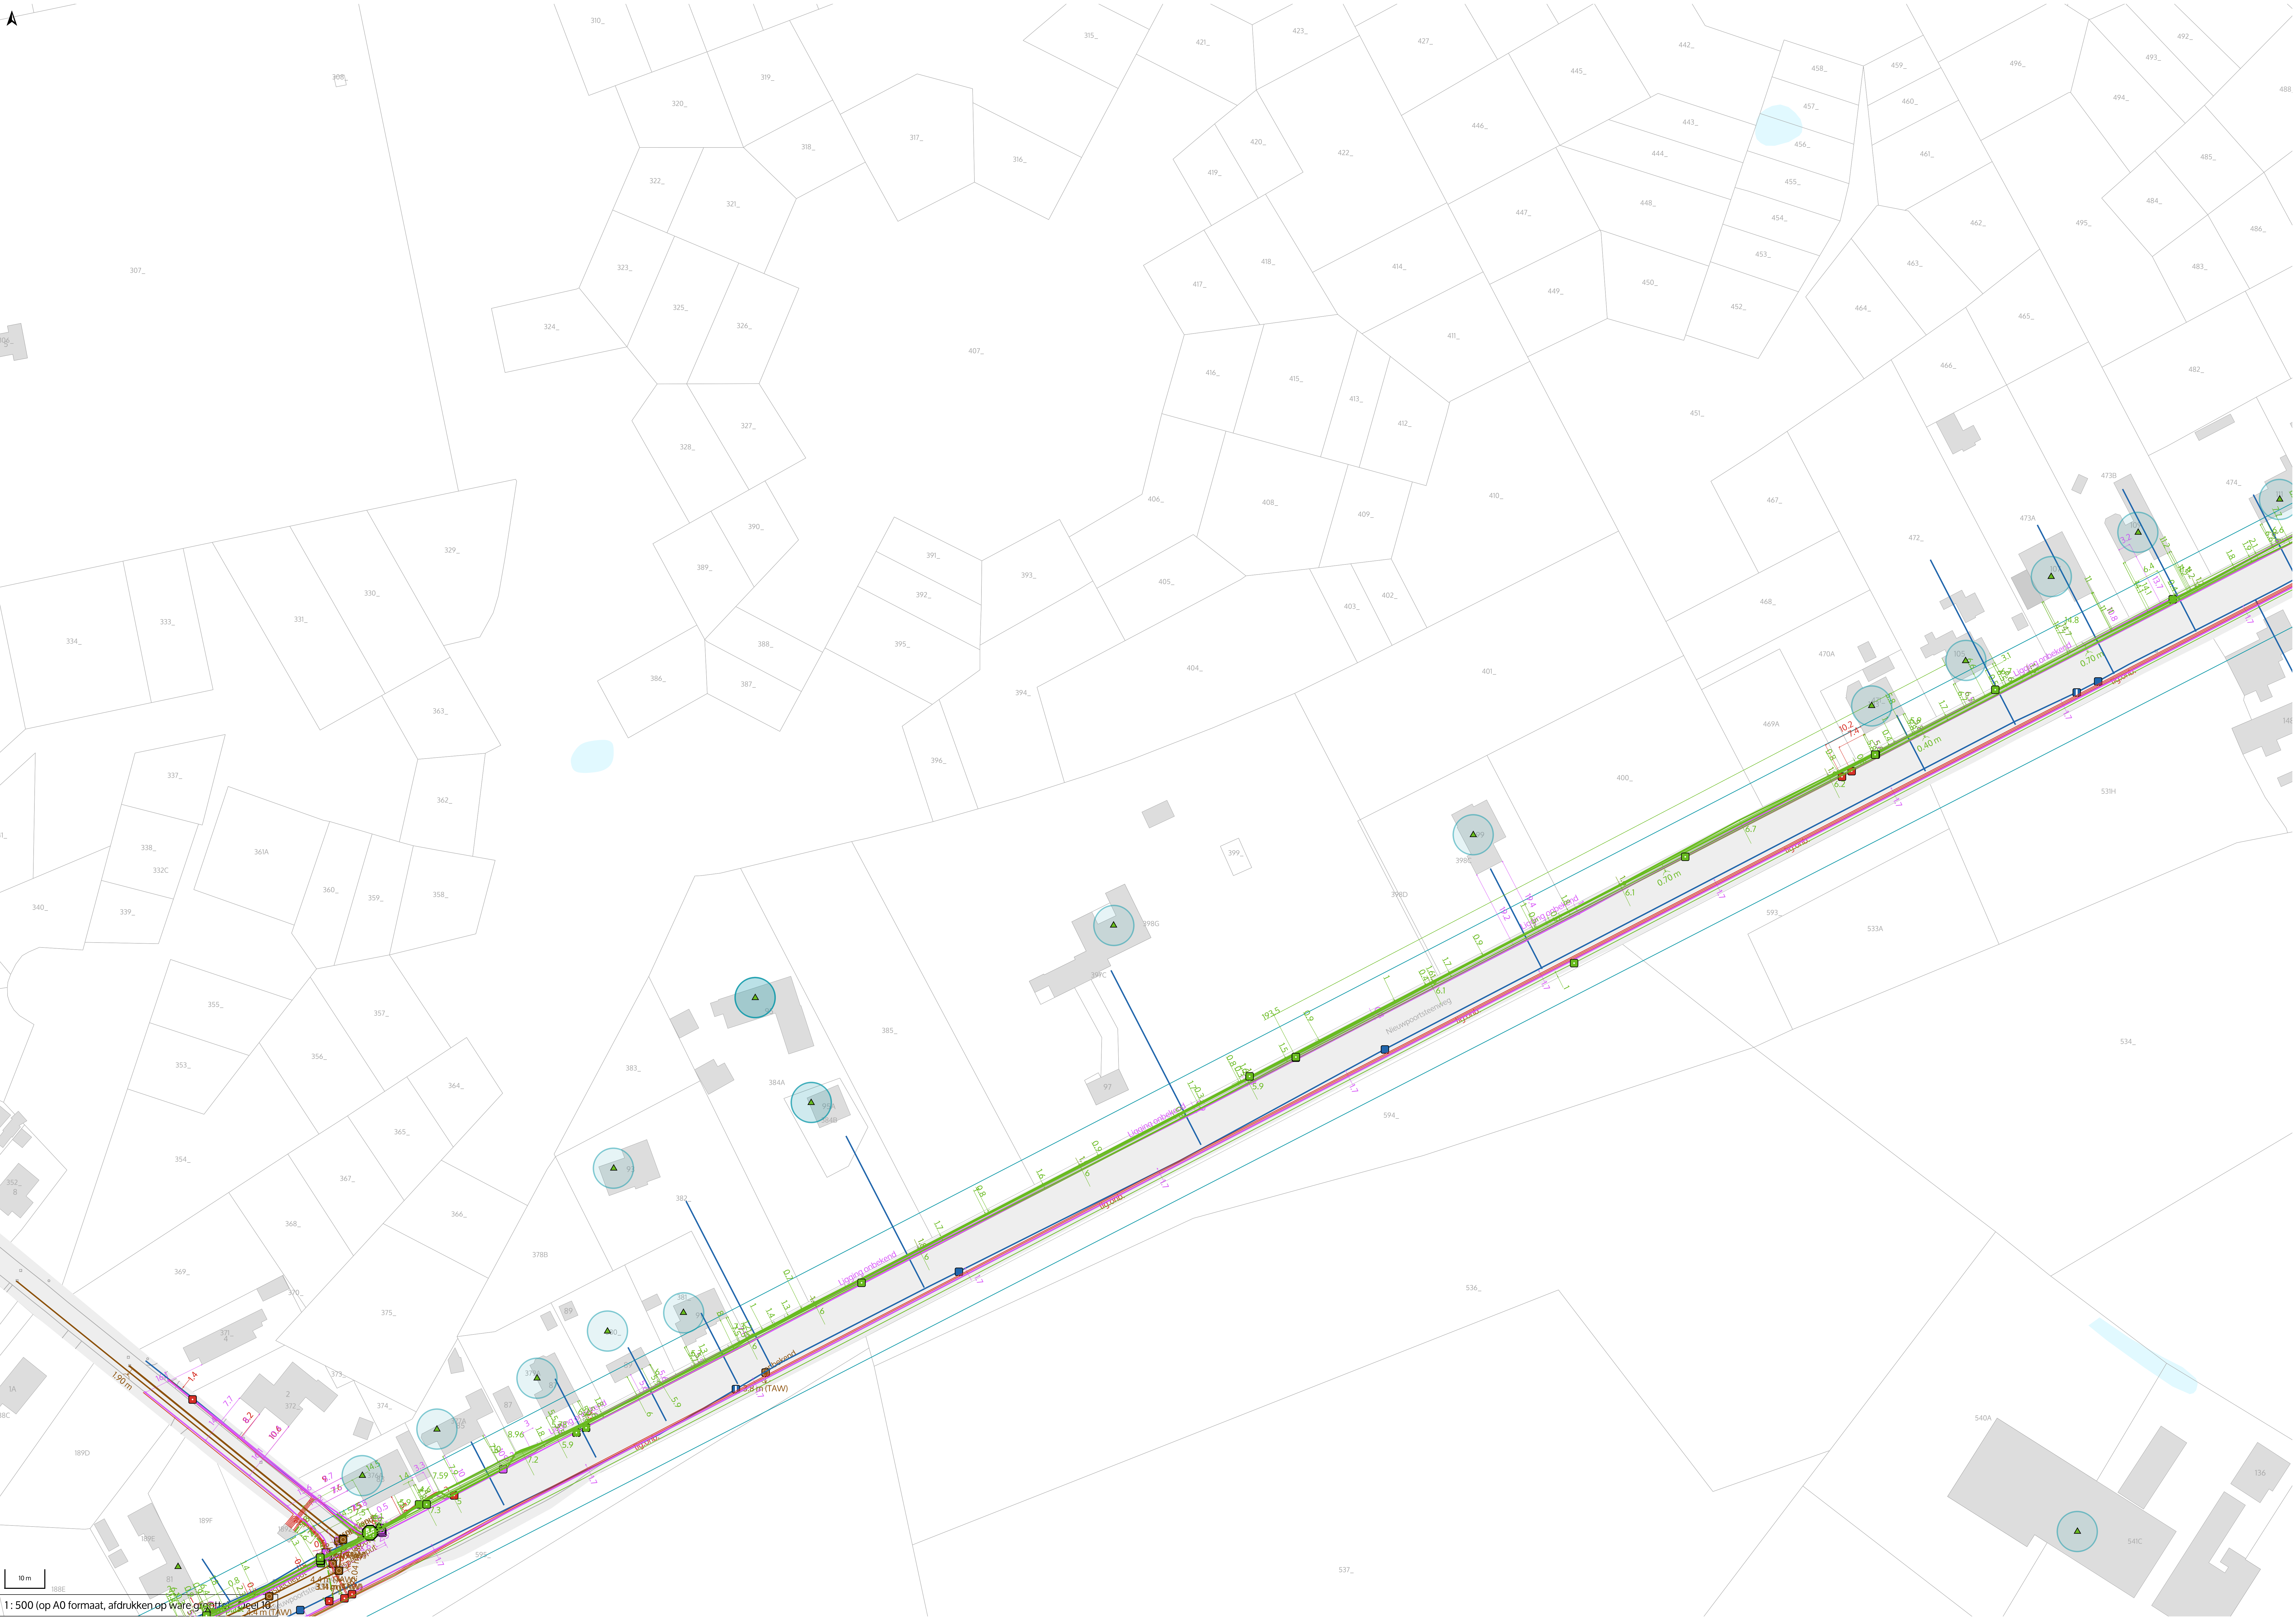

10 m

1: 500 (op A0 formaat, afdrukken op ware grootte)

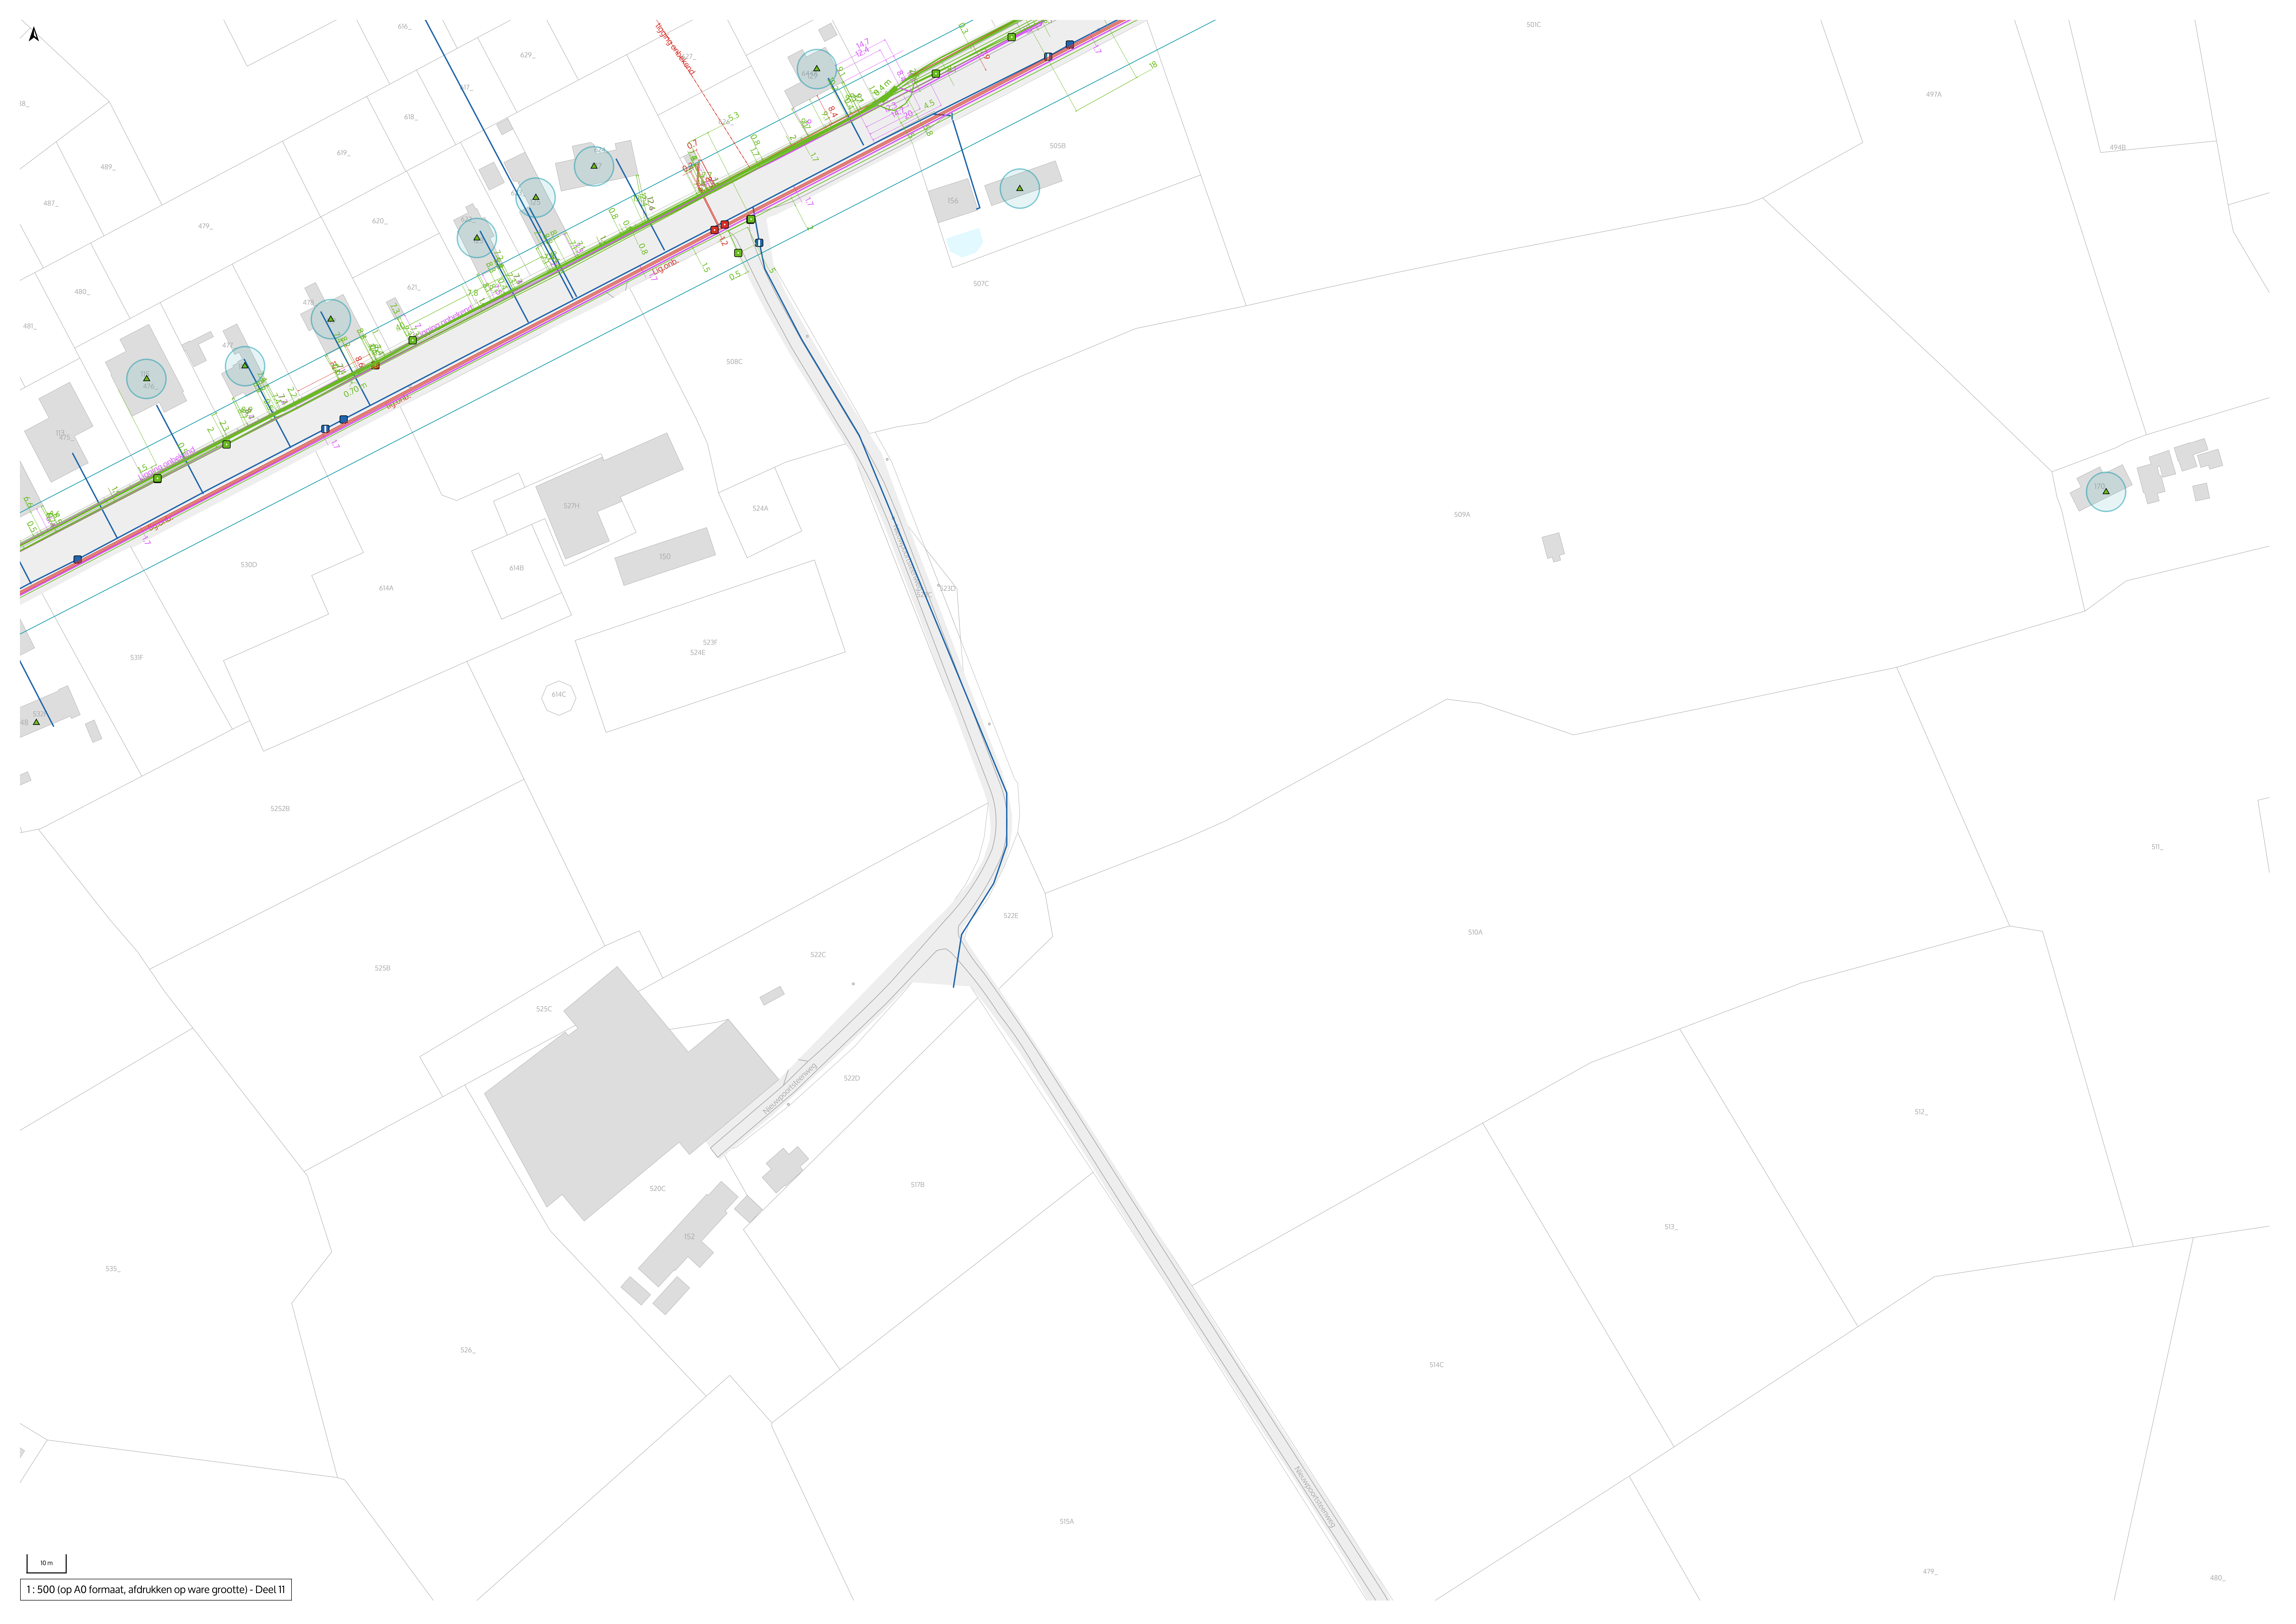

10 m

1: 500 (op A0 formaat, afdrukken op ware grootte) - Deel 12





10 m

1 : 500 (op A0 formaat, afdrukken op ware grootte) - Deel 14





481_

441_

Loganholk

10 m