
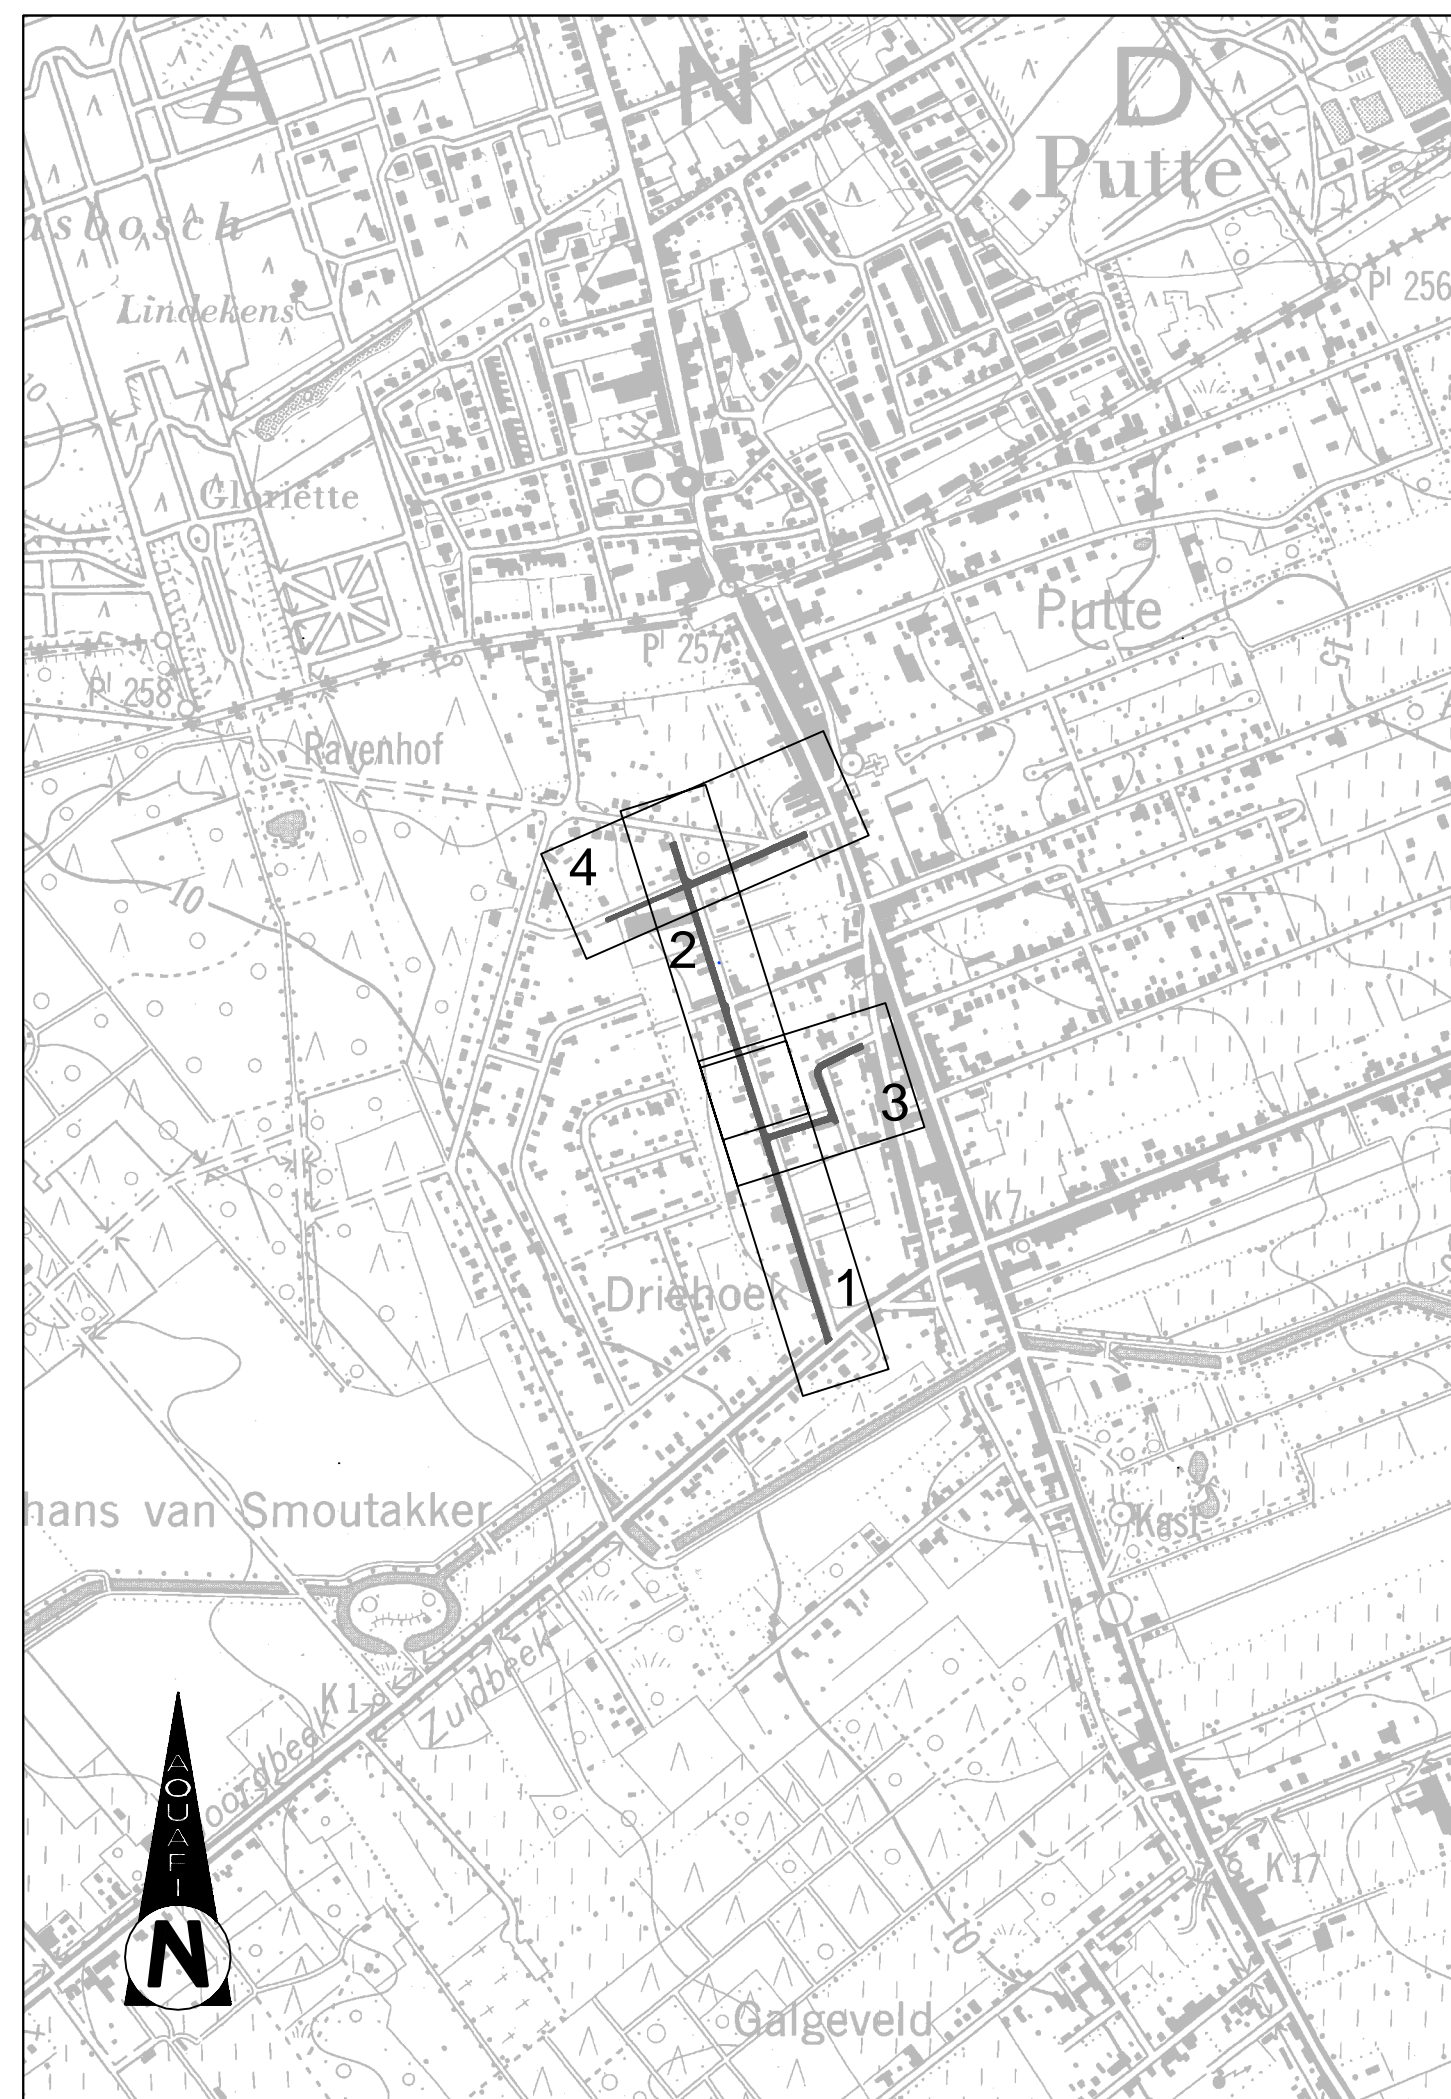


As Veldstraat

Profielnummer	
Cumulafstand	
Bestaand maaiveld	
Ontworpen hoogte	
Hellingen	
DWA LEID.	Tussenafstand
	Hellingen en Ø
	Bodemhoogte
	Legkarakteristieken
RWA LEID.	Tussenafstand
	Hellingen en Ø
	Bodemhoogte
	Legkarakteristieken

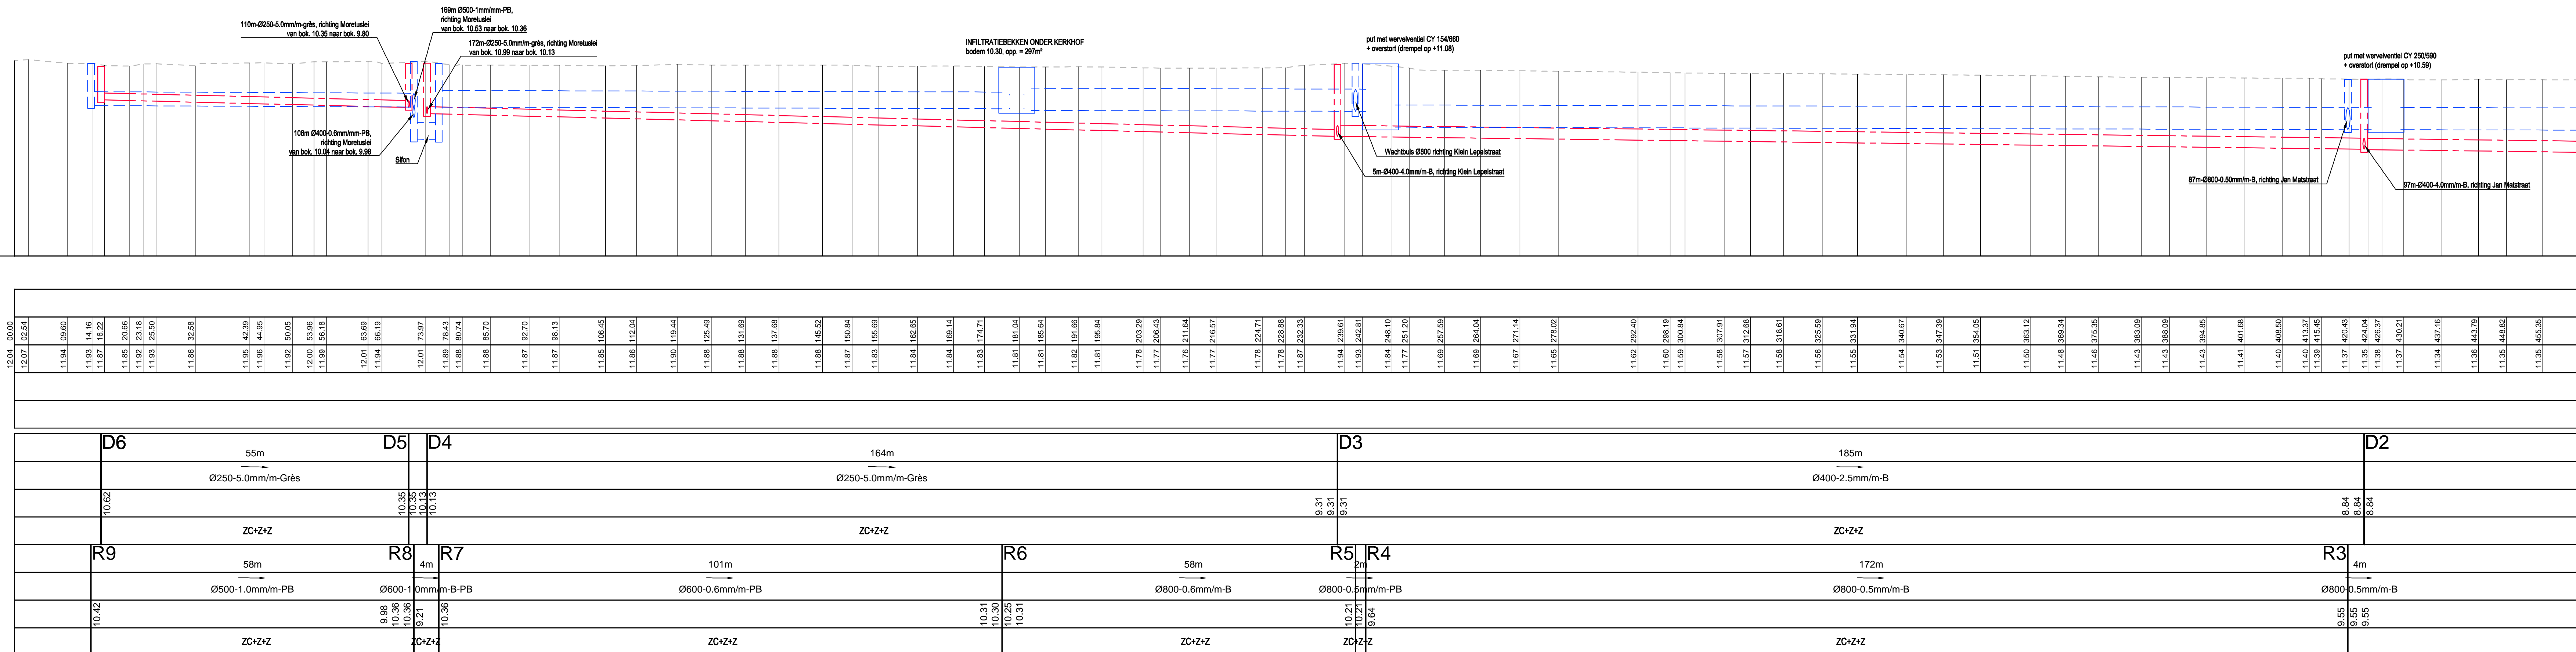

Provincie Antwerpen

2940 STABROEK
tel. 03 568 80 80
fax. 03 568 19 29
gemeente@stabroek.be
www.stabroek.be
Gezien en goedgekeurd :
de gemeenteraad in zitting van :



Dijkstraat 8

NV Aquafin
zien en goedkeuren

PROVINCIE ANTWERPEN
GEMEENTE STABROEK

WEGEN- EN RIOLERINGSWERKEN
IN DE IN DE VELDSTRAAT EN JAN MATSTRAAT



vestiging Mechelen
Stationsstraat 51
B-2800 Mechelen
T +32 15 45 13 00
F +32 15 42 22 08
www.grontmij.be

Teamleiter
Jochen Griesch

Projectleider
Sandra Dils

[illegible]

GRONDPLAN ONTWERPEN RIOLERING

Veldstraat deel 2

FASE	SCHAAL	PLANOPP. (m ²)	PROJECTNUMMER	PLANNUMMER	UITGAVE
VOORONTWERP	1:500	0.75m ²	I-005.023	3.2	A

Tijdschriftref:refid\$Project\$KAP\$Zakelijke\$005 Zakelijke\$005.023 Wegen- en verkeersmerken in de Veldbaai en Jan Veldbaai\$005.023 0023_Voorwings/\$005.023_20_1_0_PPO_01.doc : 02 (2010/12.1702)