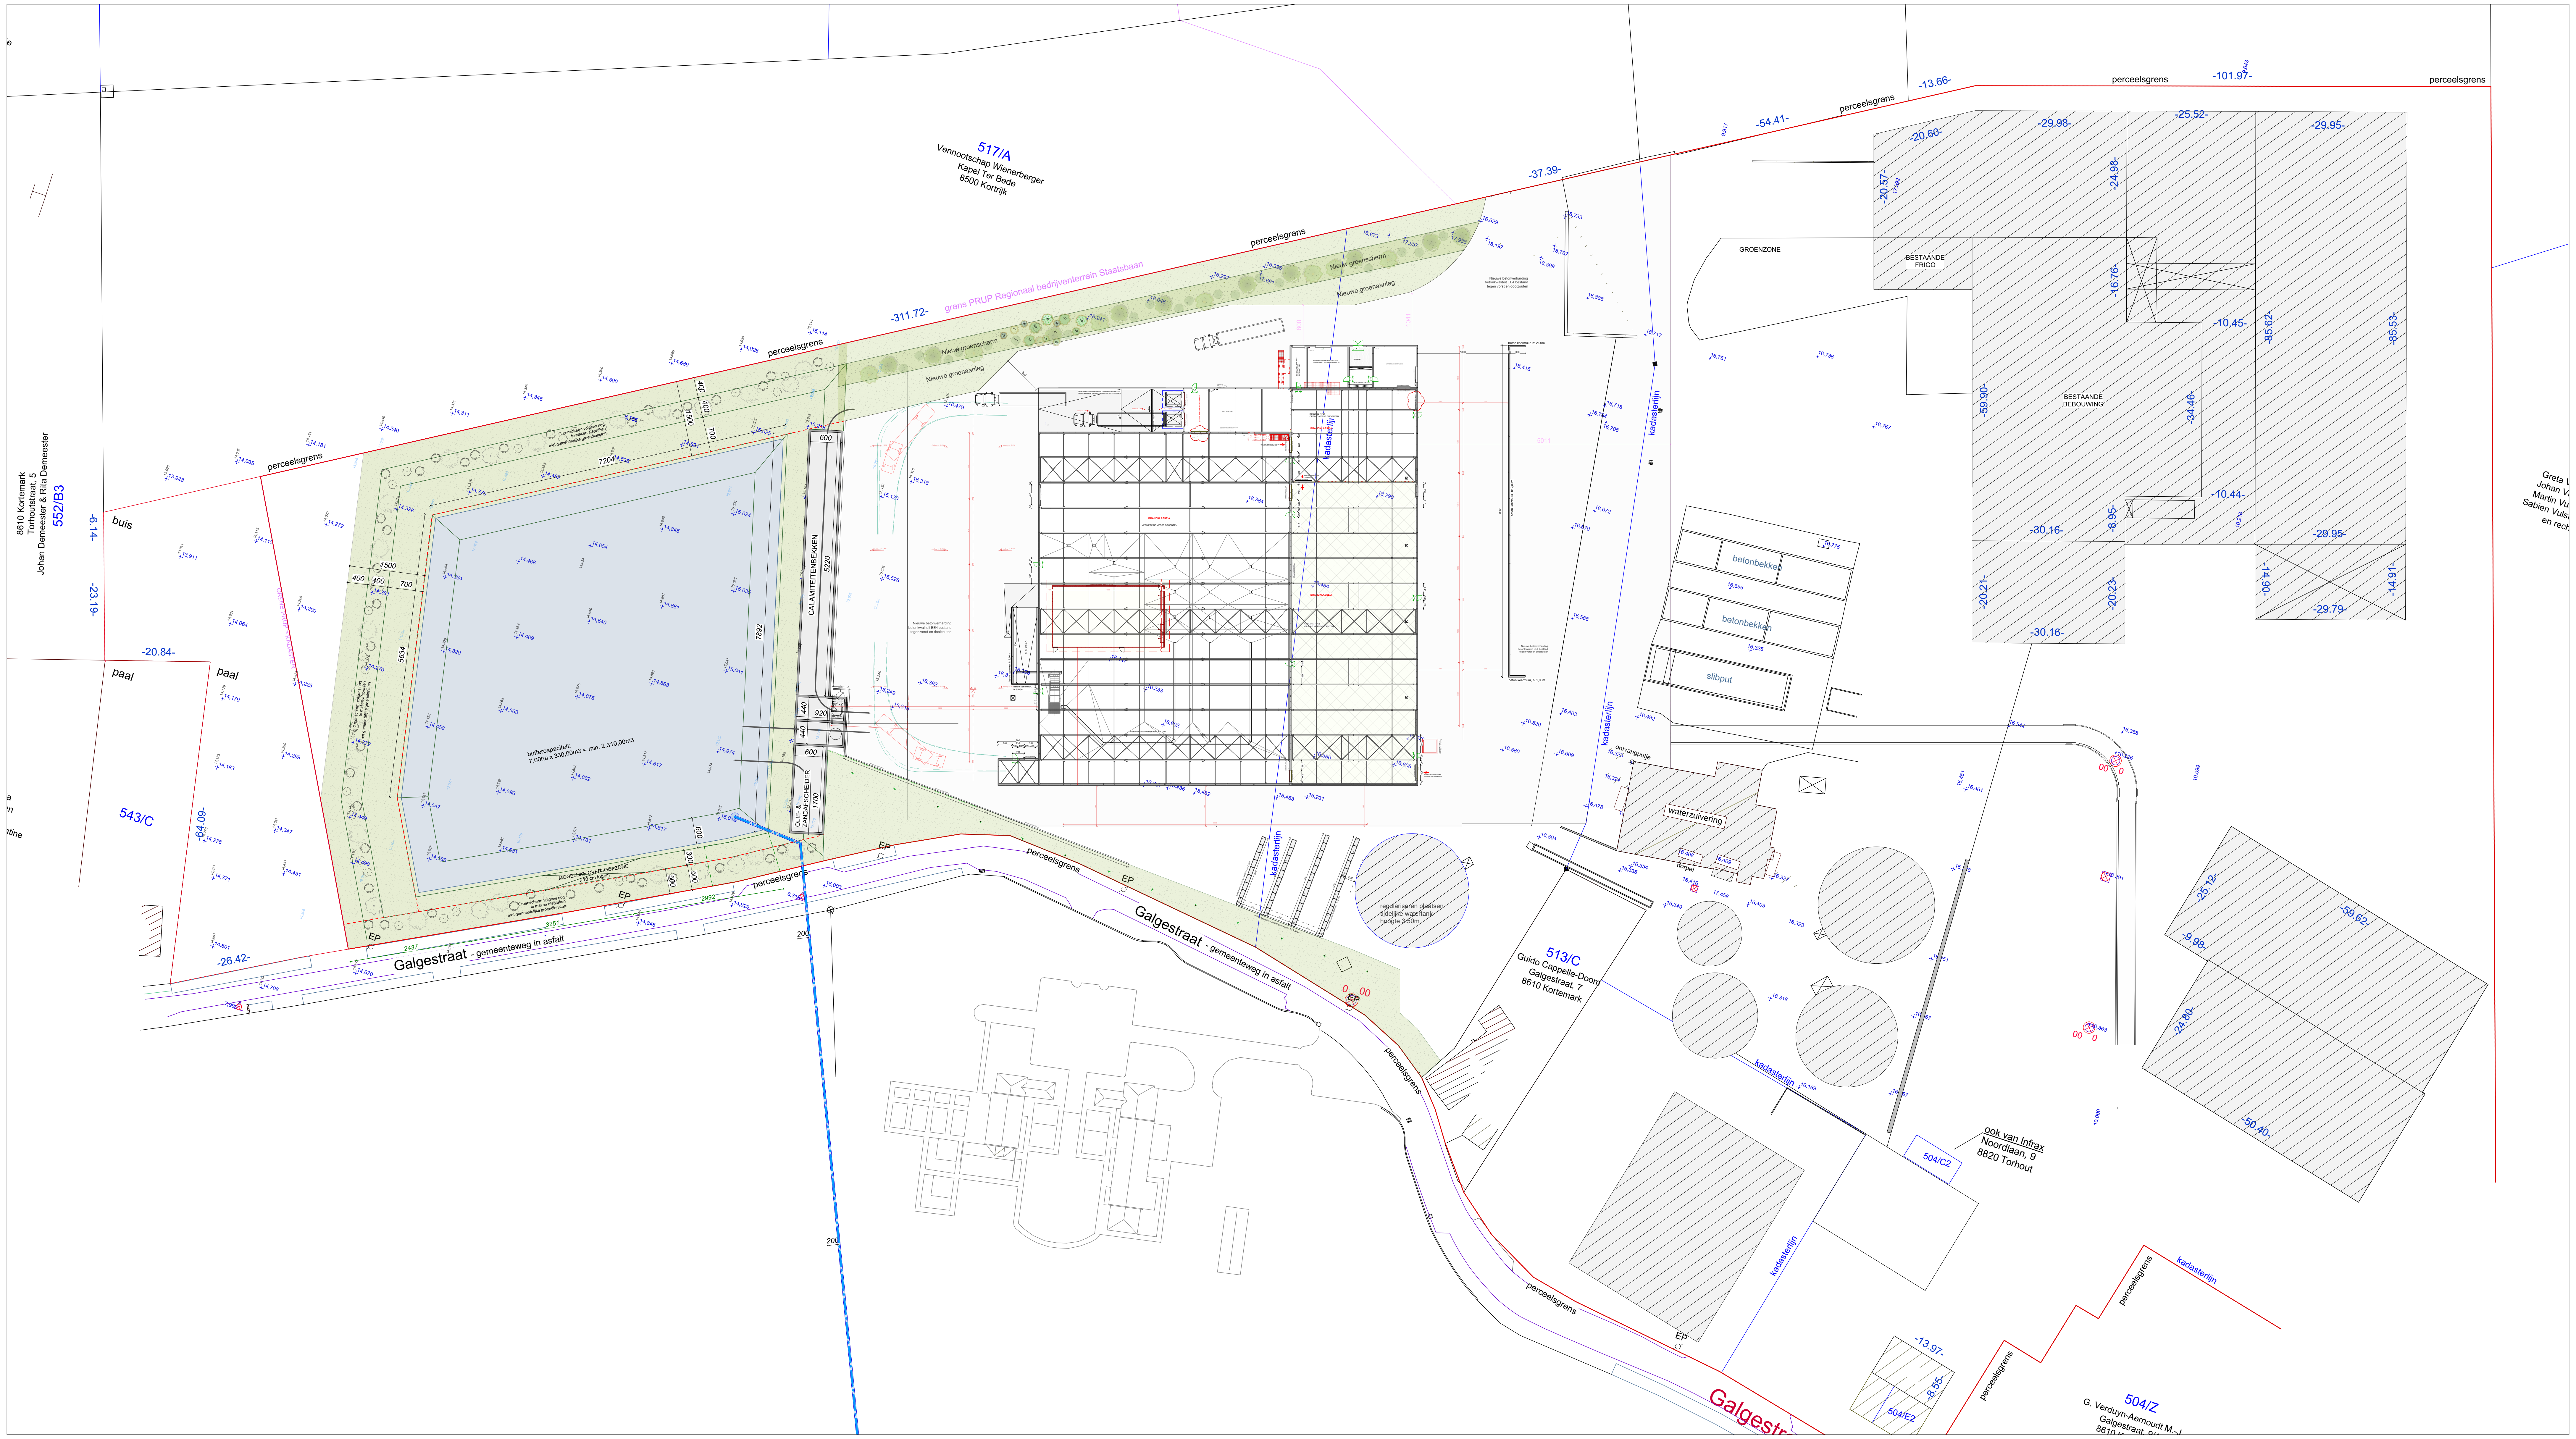

INPLANTINGSPLAN bestaand - overzicht
Schaal: 1:500

Bouwheer **nv G. VERDUYN**
Galgestraat 9
B-8610 Kortemark
051 - 57 00 56

DOSSIERNUMMER
1108

Ontwerp **UITBREIDEN BESTAANDE GEBOUWEN (WORTELFABRIEK)**

Bouwplaats **Galgestraat z.n.**
B-8610 Kortemark

Kadaster

Voorwerp **INPLANTINGSPLAN BESTAAND**

Voor akkoord en
Gelijkvormige uitvoering

datum

bouwheer :
Dhr. Verduyn Daniel ged. bestuurder voor nv G. VERDUYN

aannemer :

voor Claeys architectenbureau bvba :
CLAEYS JAN

CLAEYS
ARCHITECTENBUREAU

CLAEYS ARCHITECTENBUREAU BVBA 's - Graventafelstraat 11 - 8980 ZONNEBEKE
foon : 0032(0)51/78.09.92 - fax : 0032(0)51/77.11.63 - GSM : 0032(0)495/18.63.14
E-mail info@architectenbureauclaeys.be - www.architectenbureauclaeys.be

	WIJZIGINGEN		DATUM	GETEKEND
A		A		
B		B		
C		C		
D		D		
E		E		
F		F		
G		G		
H		H		

datum 25.01.2018

VOORONTWERP

schaal : diverse
getekend : *GM*
opp. plan : A0

BPA : nihil
APA : nihil
VERKAVELING : nihil

PLANNUMMER	index
01 / 03	

/Volumes/DATAHD/01. OPDRACHTEN /1108 Verduyn wortelwasserij/02 studies/archeologie/1108VO_plan aanduiding info archeologie_20180130.vwx

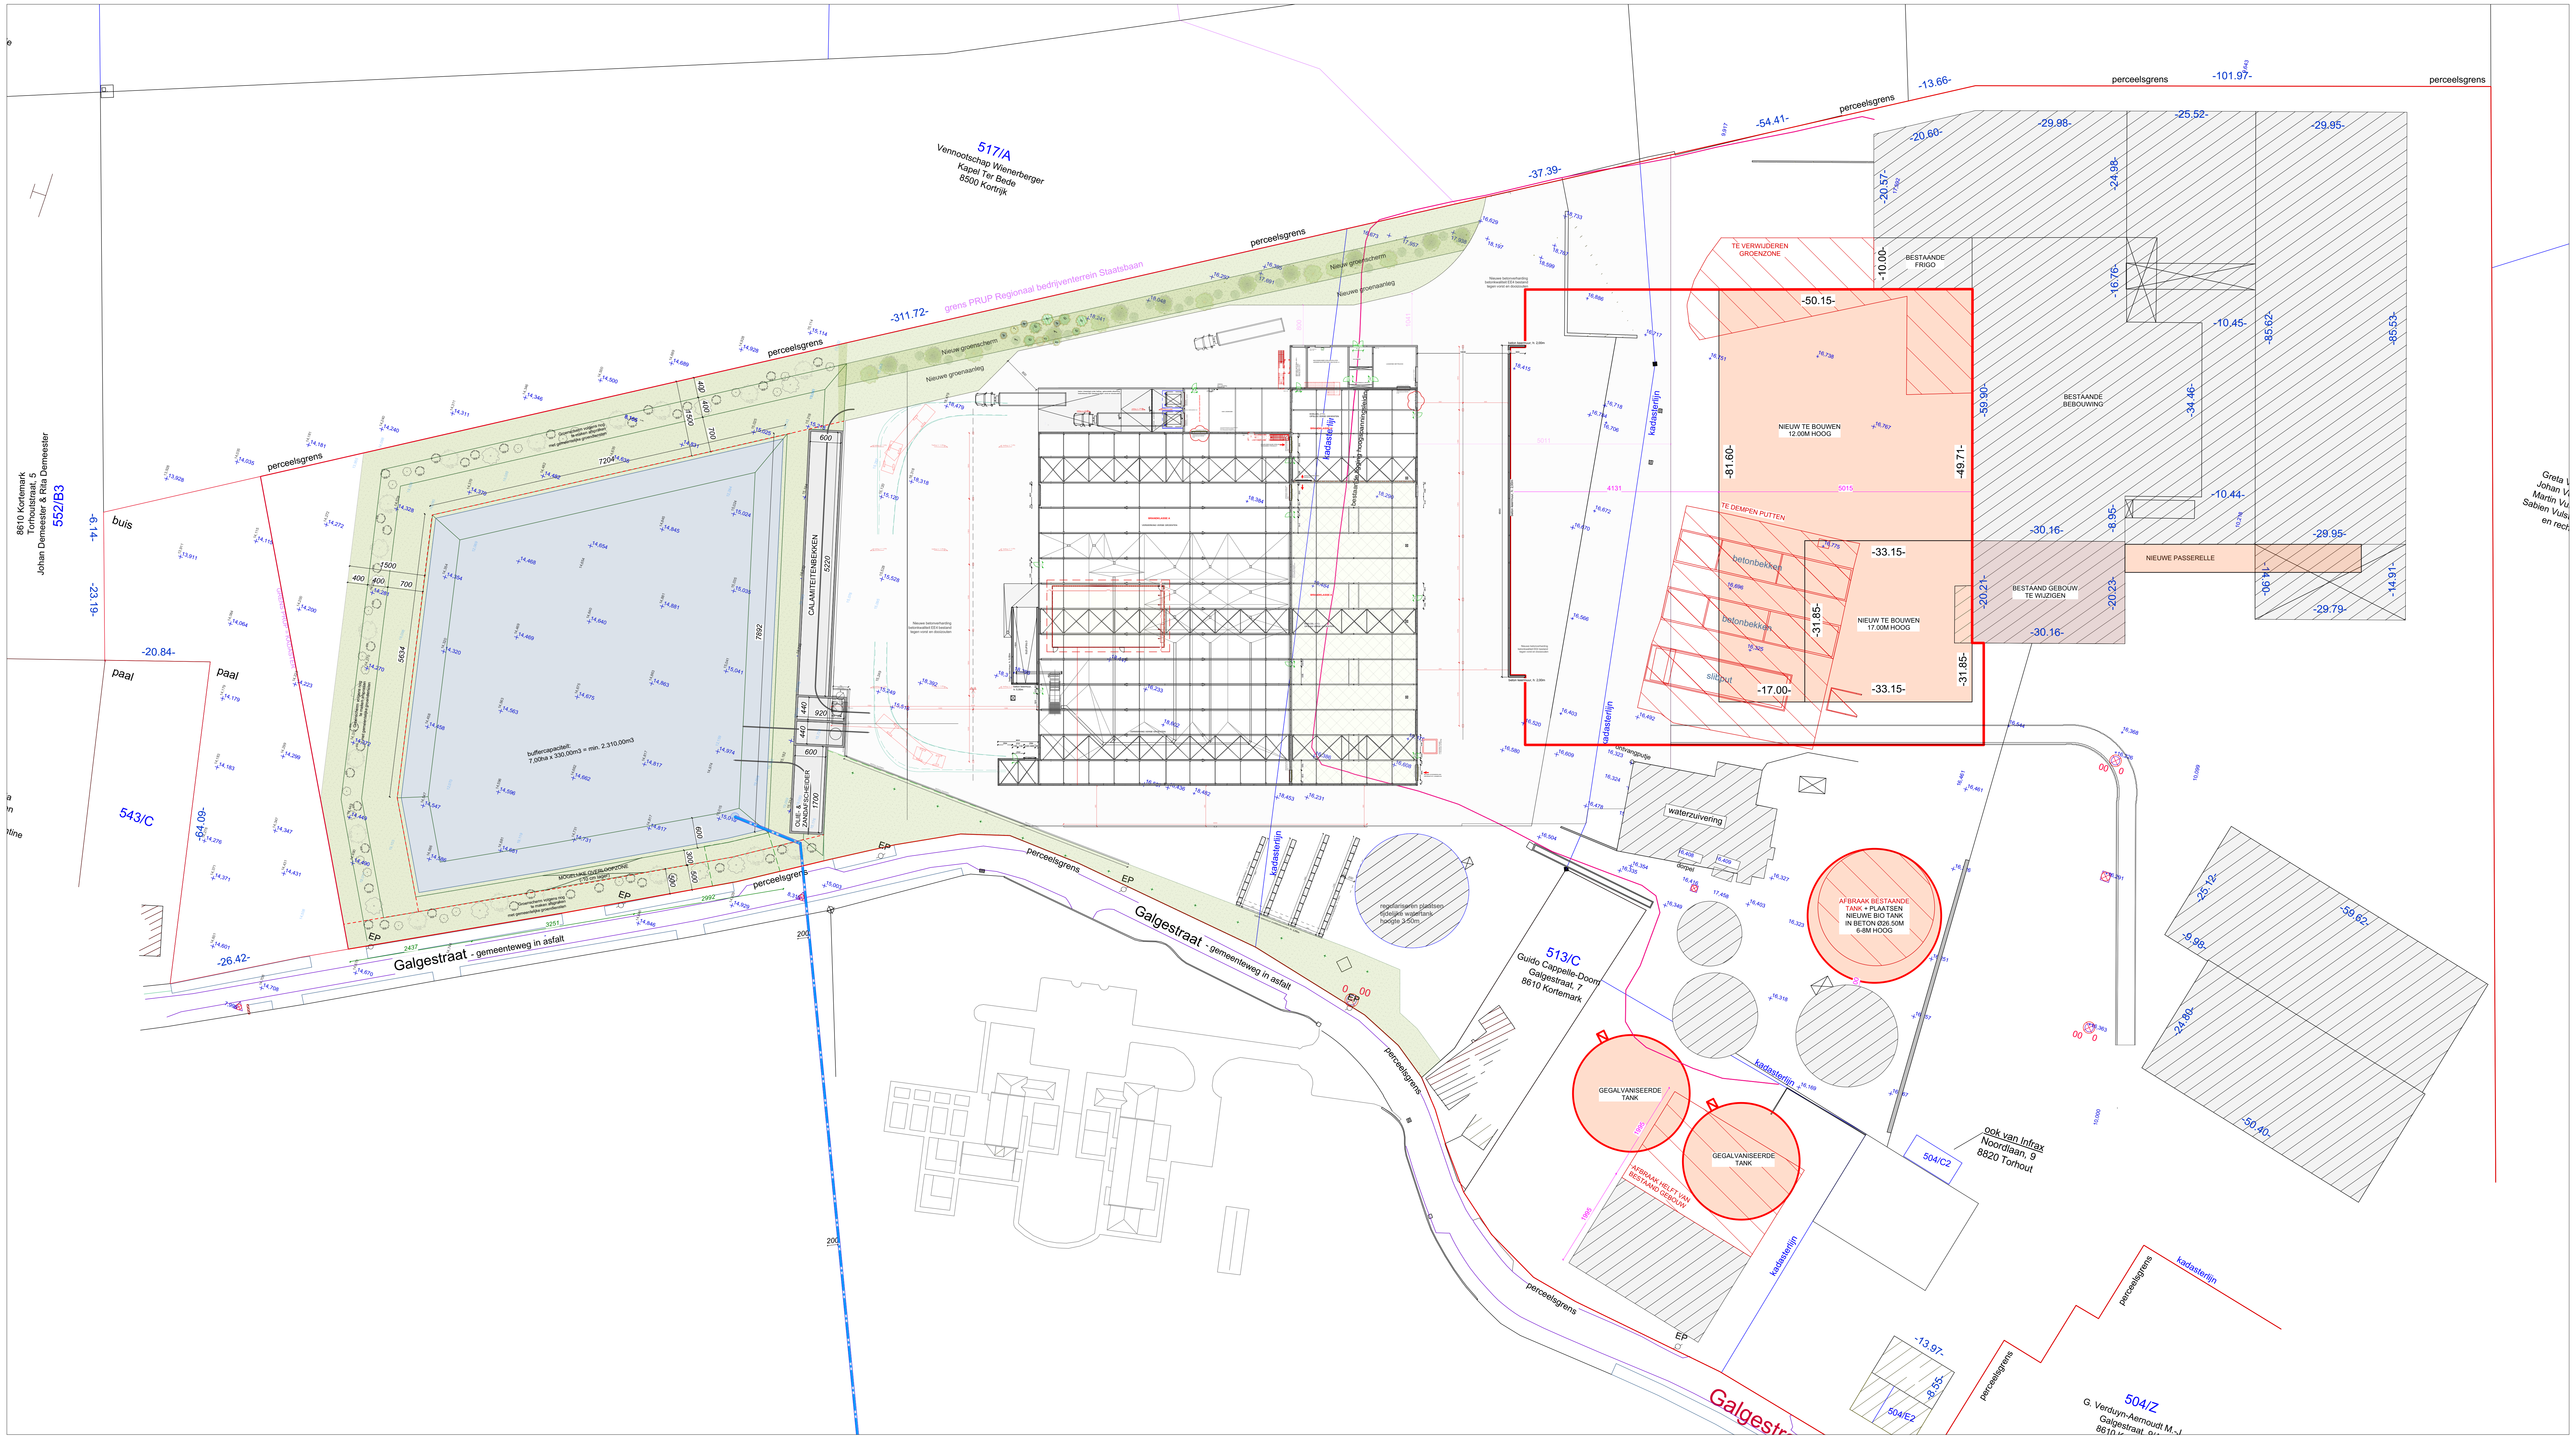

INPLANTINGSPLAN nieuw - overzicht
Schaal: 1:500

Bouwheer
nv G. VERDUYN
Galgestraat 9
B-8610 Kortemark
051 - 57 00 56

DOSSIERNUMMER
1108

Ontwerp
UITBREIDEN BESTAANDE GEBOUWEN (WORTELFABRIEK)

Bouwplaats
Galgestraat z.n.
B-8610 Kortemark

Kadaster

Voorwerp
INPLANTINGSPLAN NIEUW

Voor akkoord en
Gelijkvormige uitvoering
datum

bouwheer :
Dhr. Verduyn Daniel ged. bestuurder voor nv G. VERDUYN

aannemer :

voor Claeys architectenbureau bvba :
CLAEYS JAN

CLAEYS
ARCHITECTENBUREAU

CLAEYS ARCHITECTENBUREAU BVBA 's - Graventafelstraat 11 - 8980 ZONNEBEKE
foon : 0032(0)51/78.09.92 - fax : 0032(0)51/77.11.63 - GSM : 0032(0)495/18.63.14
E-mail info@architectenbureauclaeys.be - www.architectenbureauclaeys.be

WIJZIGINGEN		DATUM	GETEKEND
A		**A**	
B		**B**	
C		**C**	
D		**D**	
E		**E**	
F		**F**	
G		**G**	
H		**H**	

datum 25.01.2018

VOORONTWERP

schaal : diverse
getekend : *GM*
opp. plan : A0

BPA : nihil
APA : nihil
VERKAVELING : nihil

PLANNUMMER index
02 / 03

/Volumes/DATAHD/01. OPDRACHTEN /1108 Verduyn wortelwasserij/02 studies/archeologie/1108VO_plan aanduiding info archeologie_20180130.vwx

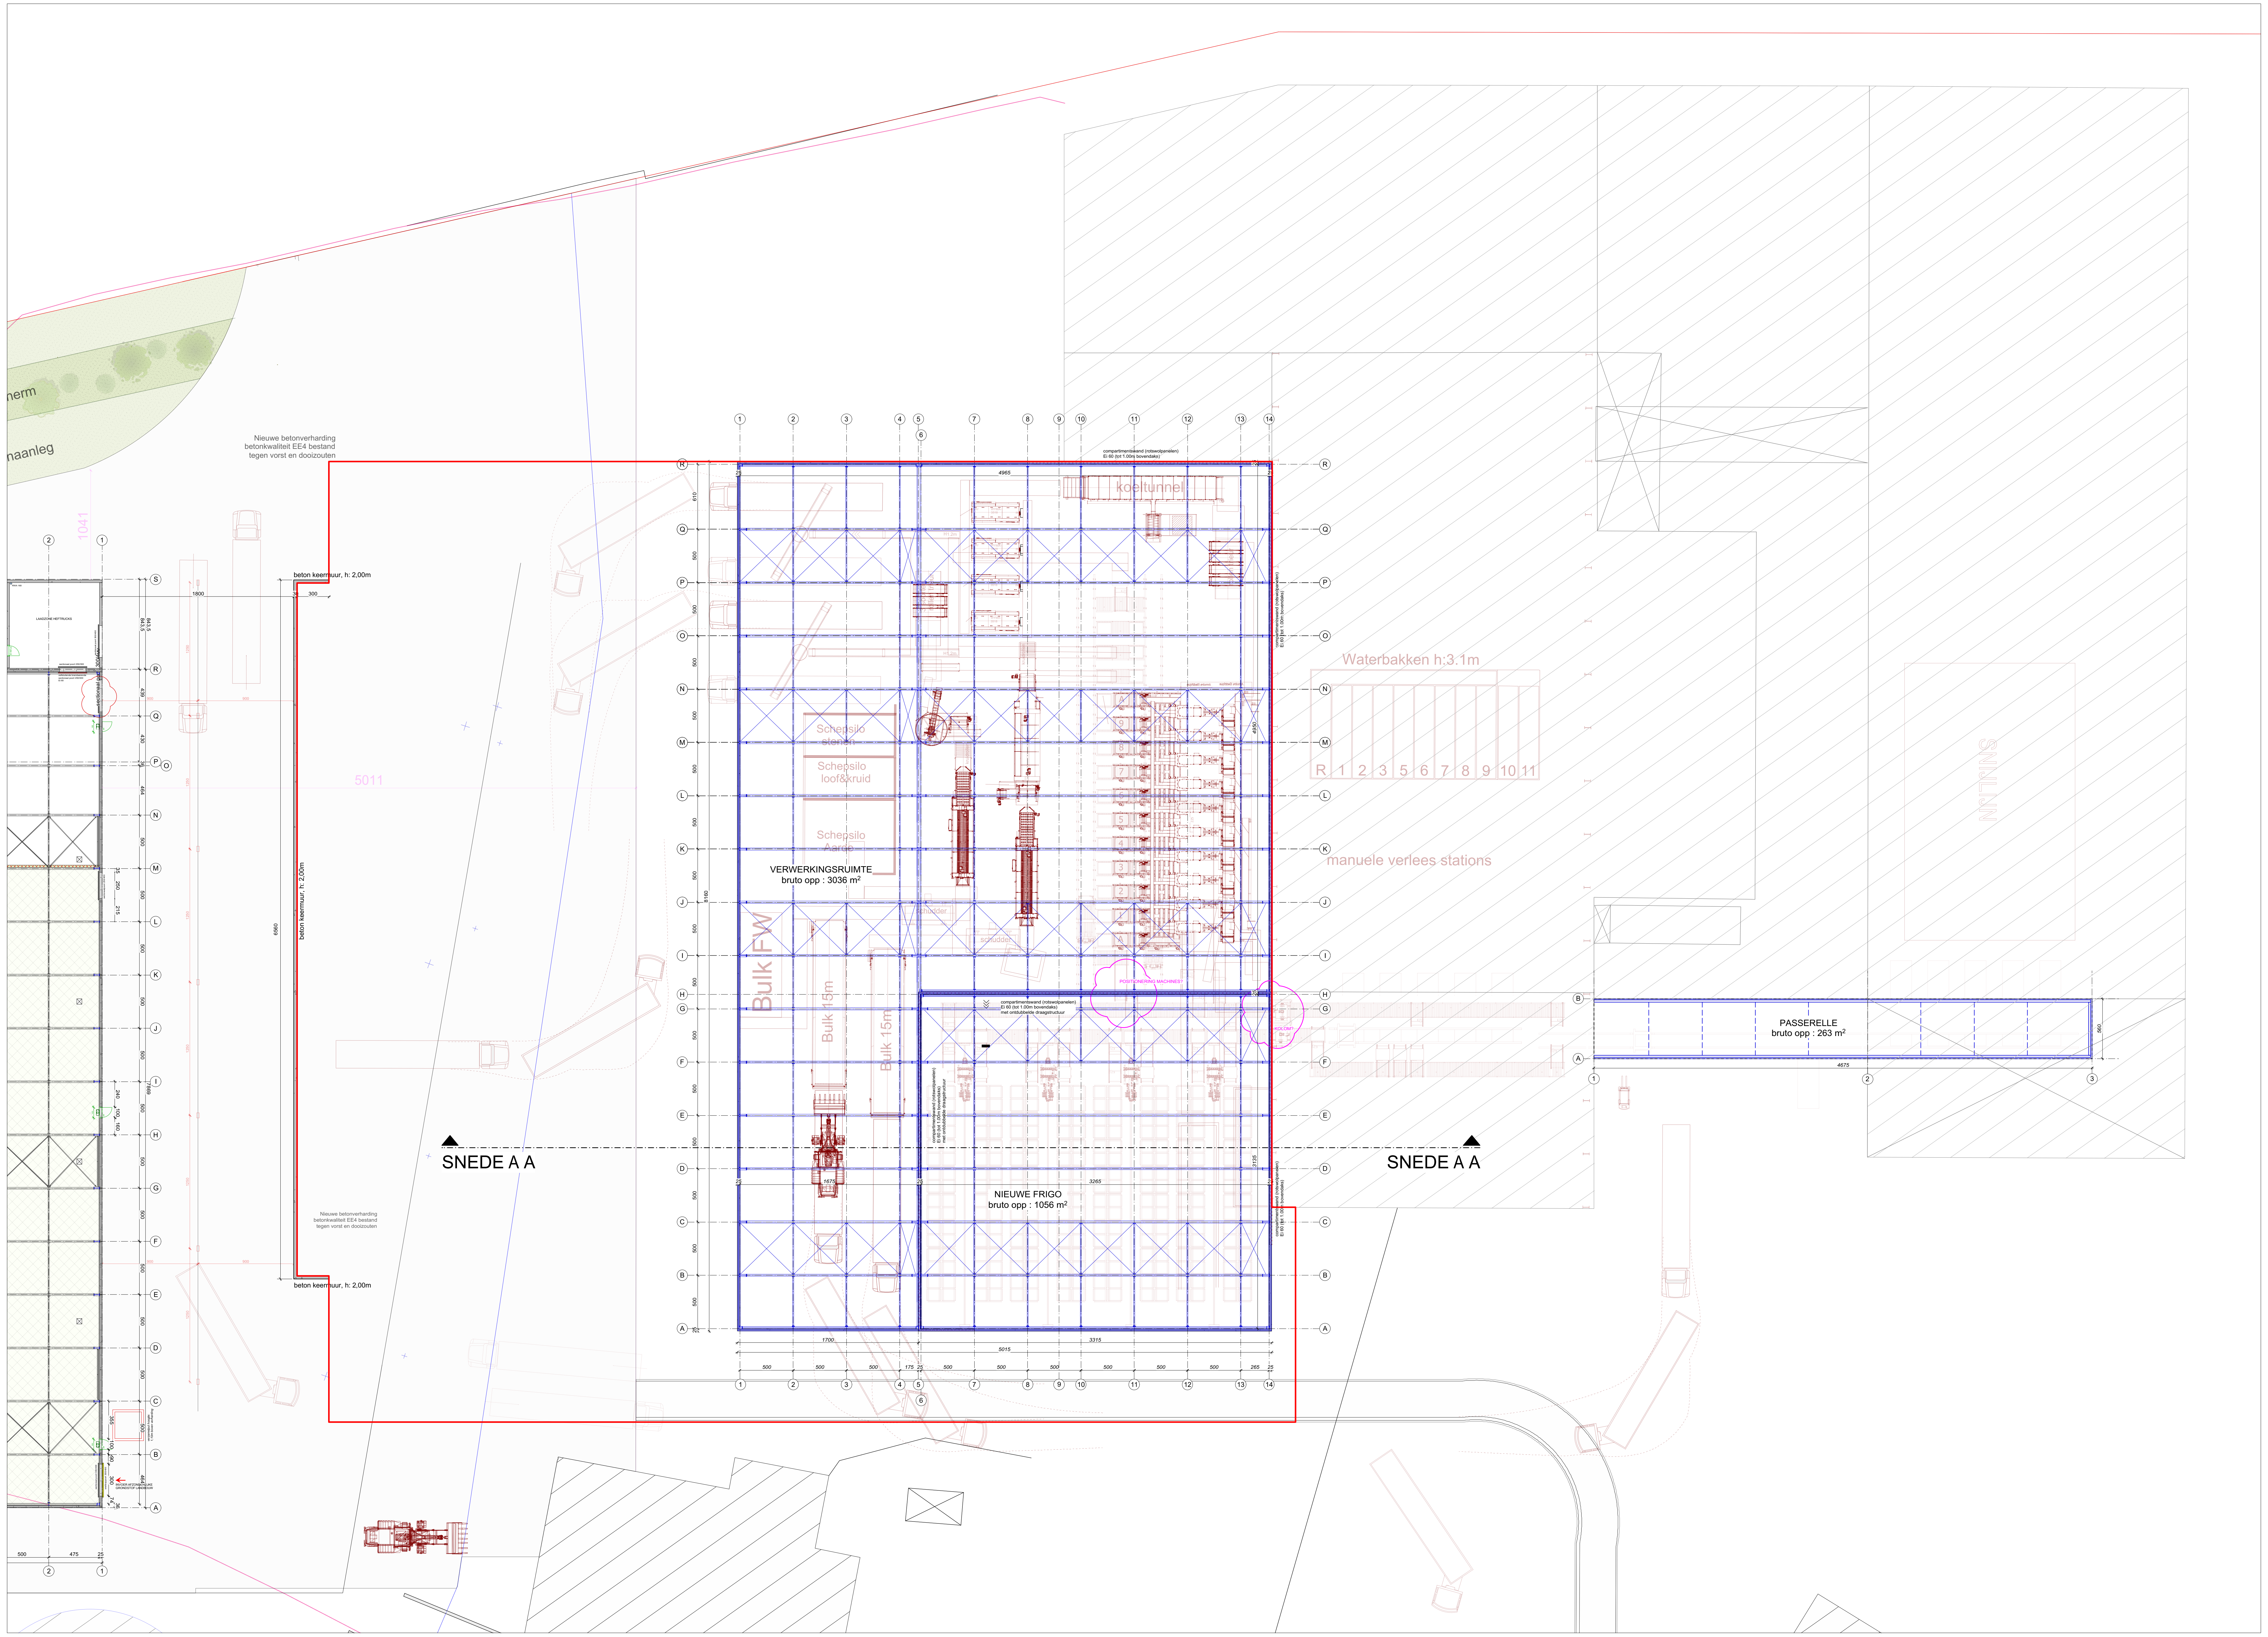

GELIJKVLOERS
Schaal: 1:200

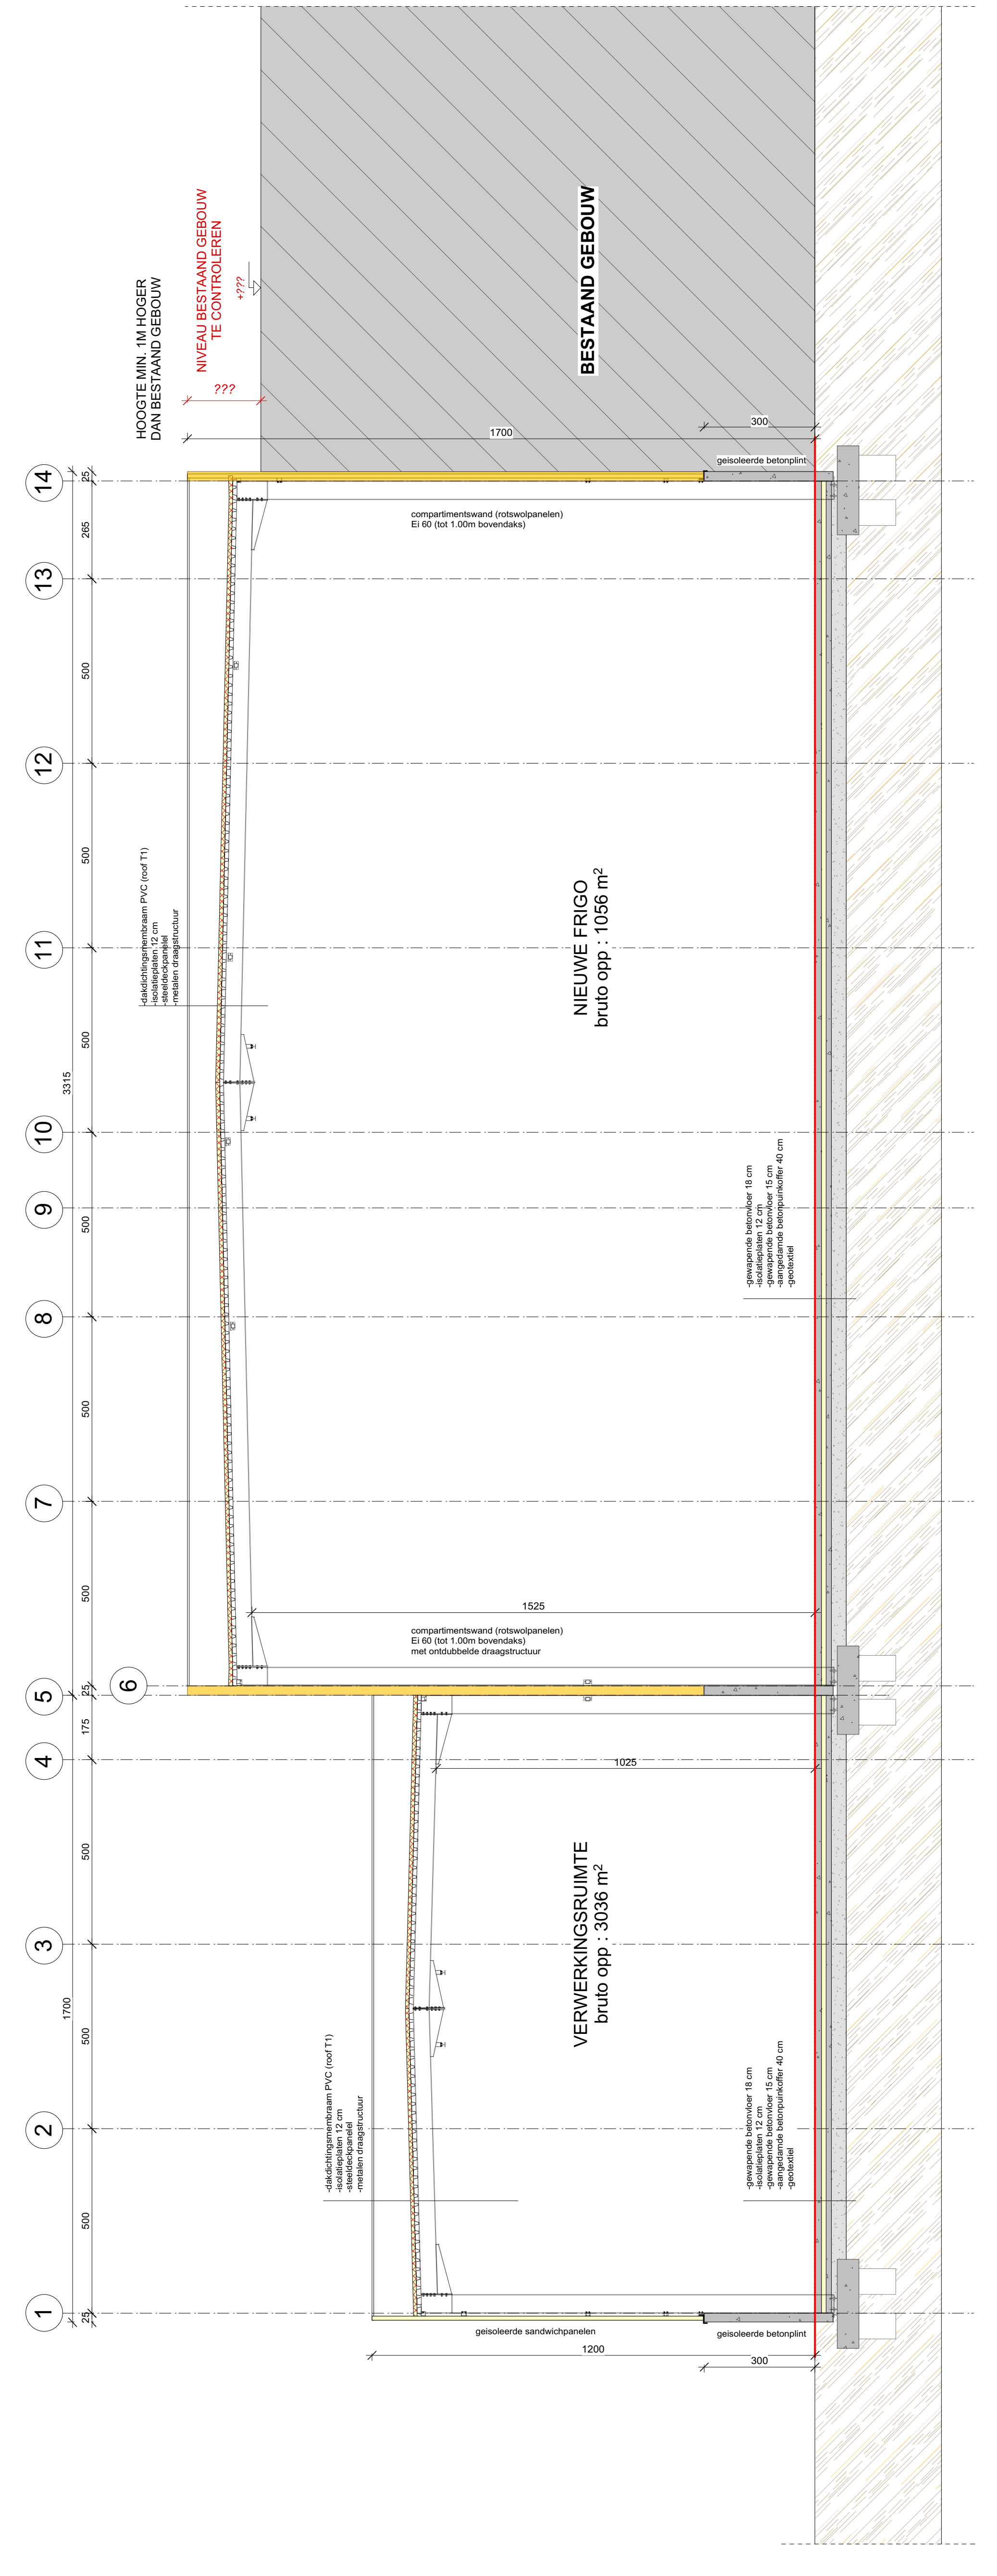

DOORSNEDE A -A
Schaal: 1:100

Bouwheer **nv G. VERDUYN**
Galgestraat 9
B-8610 Kortemark
051 - 57 00 56

DOSSIERNUMMER
1108

Ontwerp **UITBREIDEN BESTAANDE GEBOUWEN (WORTELFABRIEK)**

Bouwplaats **Galgestraat z.n.**
B-8610 Kortemark

Kadaster

Voorwerp **GELIJKVLOERS**
DOORSNEDE A - A

Voor akkoord en
Gelijkvormige uitvoering

datum

bouwheer :
Dhr. Verduyn Daniel ged. bestuurder voor nv G. VERDUYN

aannemer :

voor Claeys architectenbureau bvba :
CLAEYS JAN

C L A E Y S
A R C H I T E C T E N B U R E A U

CLAEYS ARCHITECTENBUREAU BVBA 's - Graventafelstraat 11 - 8980 ZONNEBEKE
foon : 0032(0)51/78.09.92 - fax : 0032(0)51/77.11.63 - GSM : 0032(0)495/18.63.14
E-mail info@architectenbureauclaeys.be - www.architectenbureauclaeys.be

WIJZIGINGEN		DATUM	GETEKEND
A		A	
B		B	
C		C	
D		D	
E		E	
F		F	
G		G	
H		H	

datum 25.01.2018

VOORONTWERP

schaal : diverse
getekend : GM
opp. plan : A0

BPA : nihil
APA : nihil
VERKAVELING : nihil

PLANNUMMER index
03 / 03

/Volumes/DATAHD/01. OPDRACHTEN /1108 Verduyn wortelwasserij/02 studies/archeologie/1108VO_plan aanduiding info archeologie_20180130.vwx