




SITUATIEPLAN SCHAAL 1/10.000		
BESTAANDE TOESTAND: BESTAANDE RIOLERING: riel DWA met vermelding van bodempel en afvoerichting riel RWA met vermelding van bodempel en afvoerichting straatkolk NUTSLEIDINGEN gasleiding waterleiding elektriciteit telecommunicatie BESTAANDE BEPLANTING bestaande boom struweel groep beplanting MERKKAPPEN 19.57 hoogtepunt bestaand moovelde V verlichtingspad betonstegels kasselen BESTAANDE AFSLUITINGEN EN LIJNIFORME ELEMENTEN tunafsluiting - algemeen afsluiting pikkeldraad + hout LIJNIFORME ELEMENTEN hoogtelijn taludaanwijding wegverbinding grens voetpad rond van rijbaan verhoogde bordsteen/kantsteen verkavelingsgrens CONSTRUCTIES koppmuur verkeersdempel		
PROVINCIE : WEST-VLAANDEREN GEMEENTE : WEVELGEM OMGEVINGSWERKEN PROJECT 'T VRIJE MOORSELE		
GEMEENTEBESTUUR WEVELGEM INITIATIEFNR. DE VLAASHARD SHN: ONTHWERP Vlaashardstraat 16, 8560 WEVELGEM GEZEN EN ONDERTekEND VOOR DE GEMEENTEGELEDING VAN WEVELGEM IN ZITTING VAN: De GEMEENTESecretaris DE BURGEMESTER DE DIRECTEUR DE VOORZITTER Ann. CNOCKAERT		
PLAN NR. 1 GRONDPLAN BESTAANDE TOESTAND		
AANTAL PLANS : 4 SCHAL: 1/250 DOSSIER : AEE701E5 OPP : 1.41 m ²		
OVERZIETH PLANNEN		
VOLGNR	DATUM	HISTORIEK
1	22/06/2017	KTK VOORONTWERP
PROJ. ID: AEE701E5		

GRONDPLAN ONTWORPEN TOESTAND: RIOLERINGSWERKE

SCHAAL 1/250

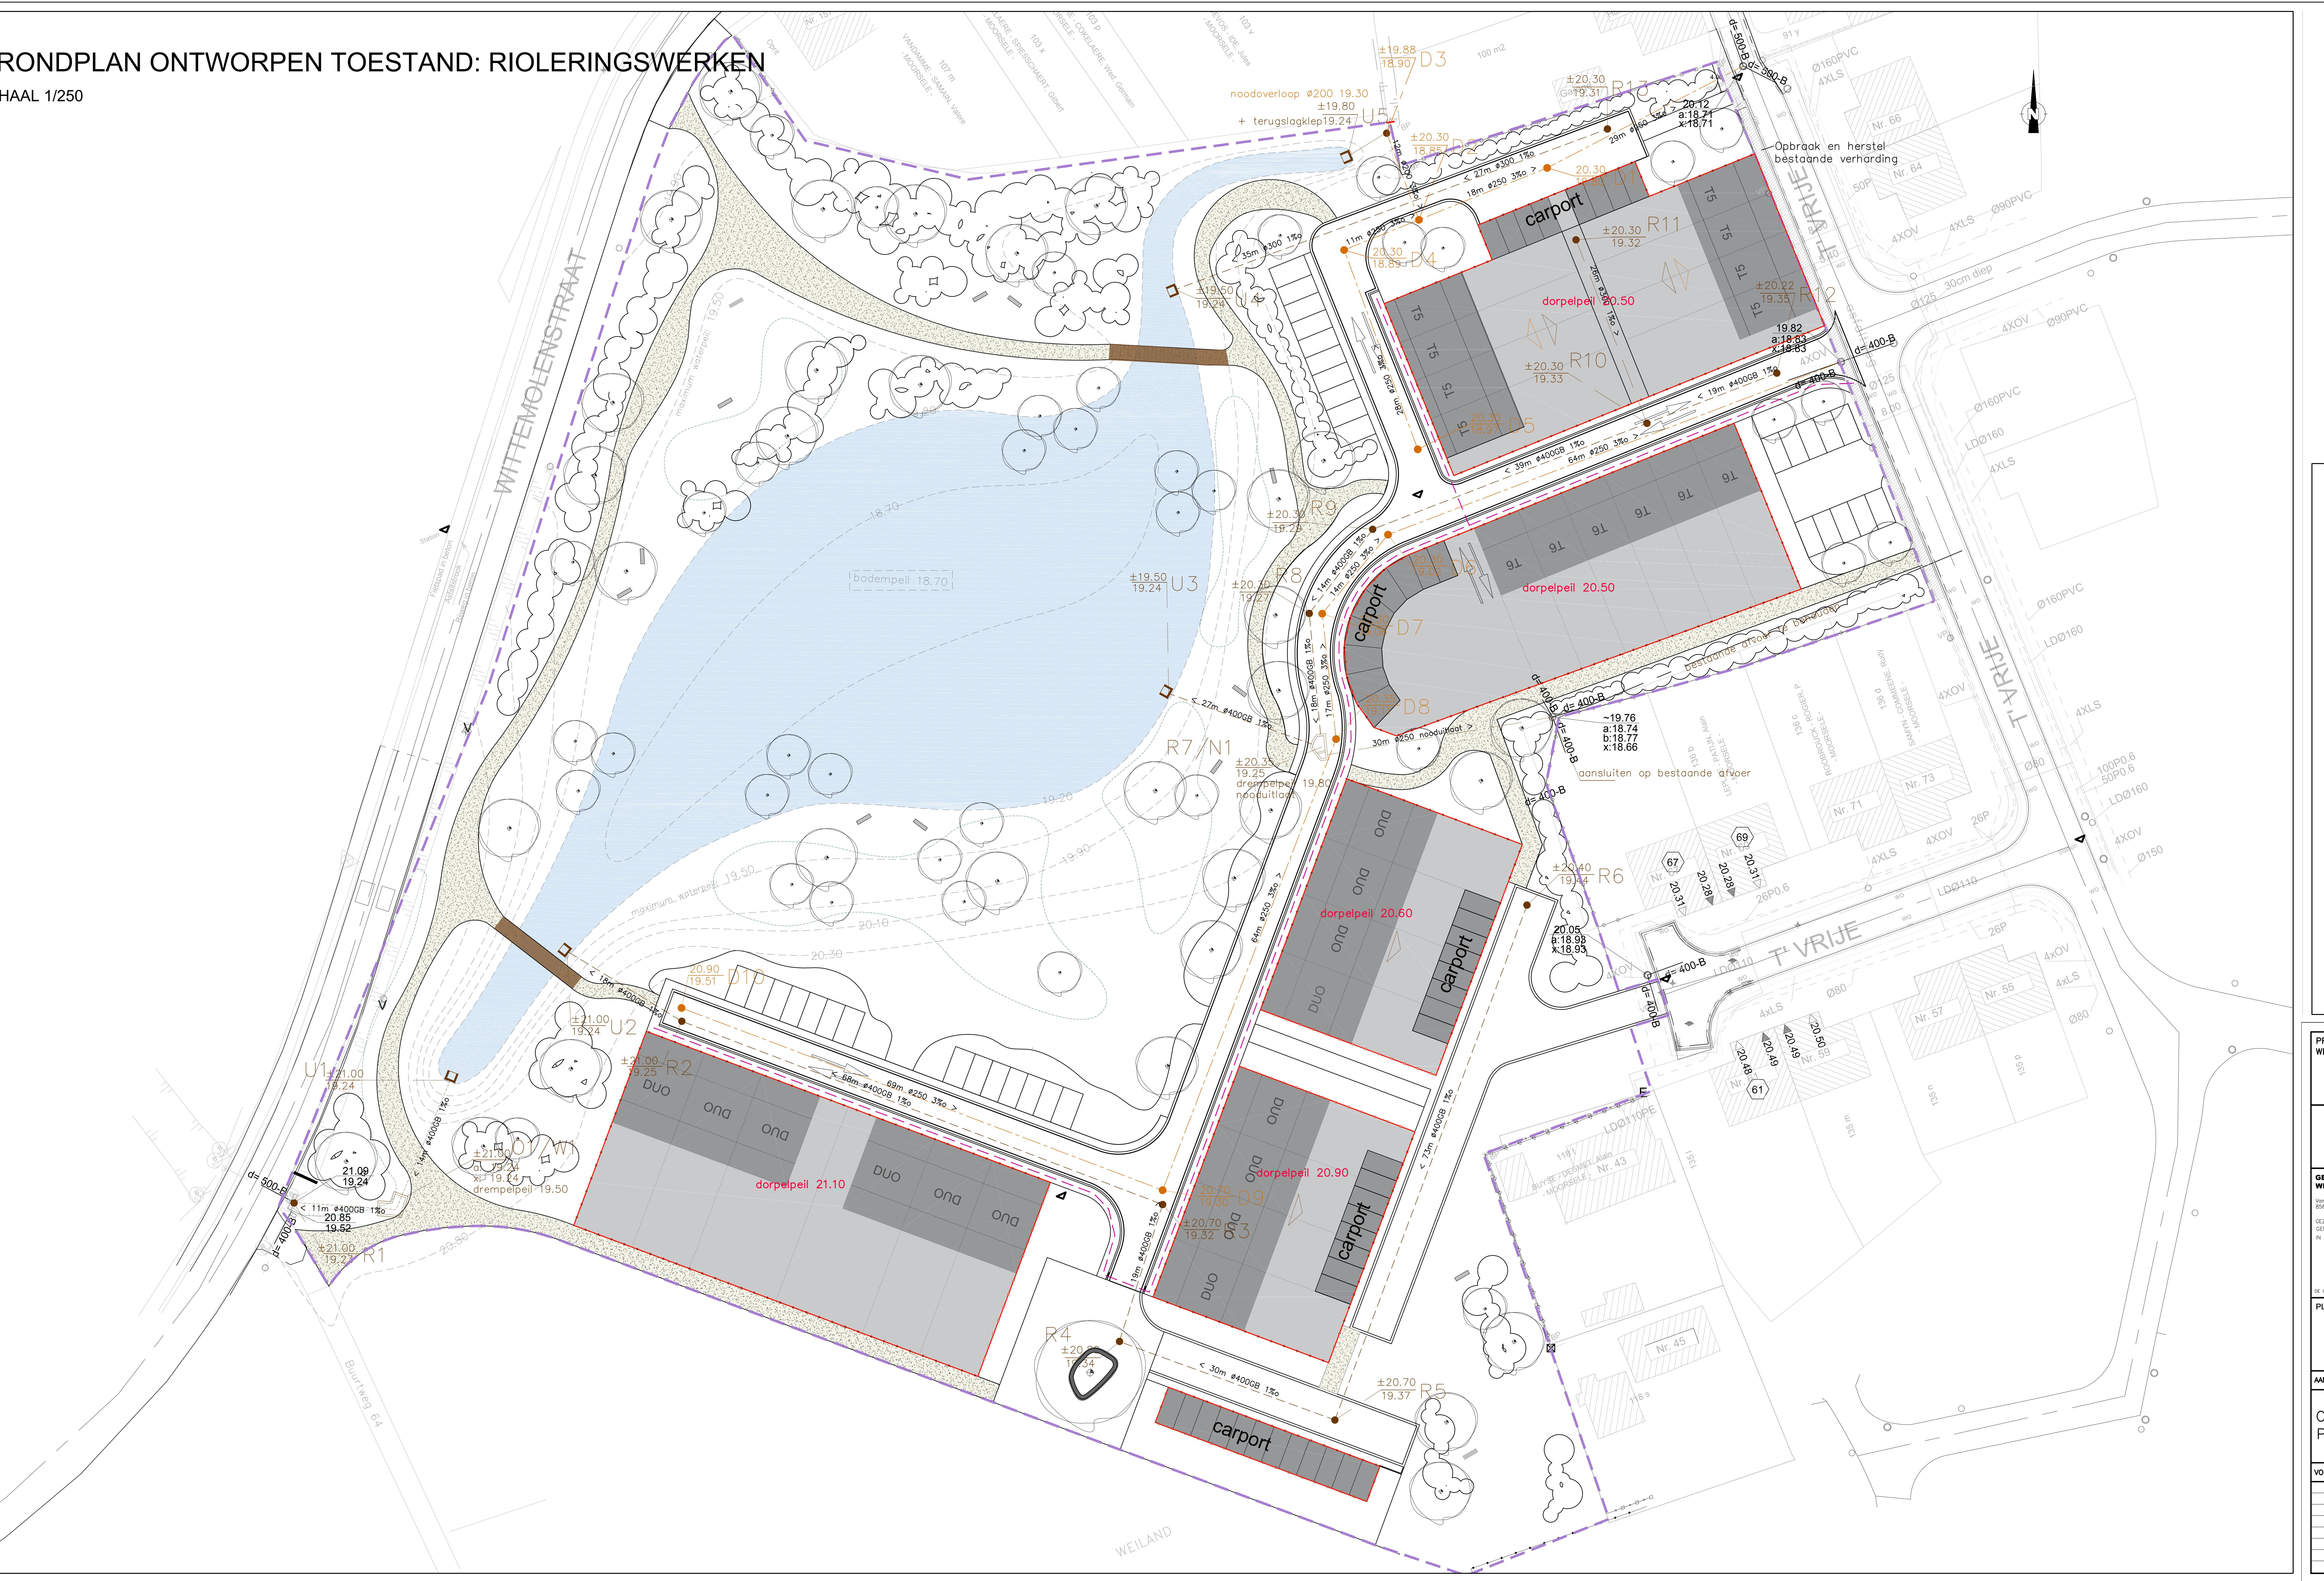

EGENDE

STAANDE TOESTAND:

d = 400-B riool DWA met vermelding van bodempeil en afvoerrichting
9.82
8.83
8.83

riool RWA met vermelding van bodempeil en afvoerrichting

TWORPEN TOESTAND:

WORPEN RIOLERING:

Ø250 5% > riool DWA met vermelding van lengte, sectie, helling en afvoerrichting

Ø400 1% > riool RWA met vermelding van lengte, sectie, helling en afvoerrichting

✓ 42.41 D Inspectieput DWA met vermelding van maatwerk, bodempeil en

42.41 R | inspectieput RWA met vermelding van maaiveld, bodempeil en

— — — — huisaanluitputje RWA

□ — — — huisaanluitputje DWA

■ straatkolk

— — — sleuf voor de nutsleidingen

SCHE GRENZEN "SPECIFIEK"

IE :
LAANDEREN

GEMEENTE :

WEVELGEM

OMGEVINGSWERKEN PROJECT 'T VRIJE MOORSELE

TEBESTUUR EM t 16,	INITIATIEFNEMER DE VLASHAARD SHM:	 BUREAU DE VLANDEREN	ONTWERPER HOOGWEG 40 8940 WERVIK Tel : 056/31.17.02
-------------------------------------	--	--	---

APPROVED BY THE
CITY COUNCIL OF WEVELGEM

De Ingenieur,

RETARIS DE BURGEMEESTER DE DIRECTEUR DE VOORZITTER Ann. CNOCKAERT

Digitized by srujanika@gmail.com

CHRONIQUE CHRONIQUE CHRONIQUE CHRONIQUE

ANS : 4 SCHAAL : 1/250 DOSSIER : AEE701E5 OPP : 1.2

PLANNR. 1: SITUATIEPLAN EN GRONDPLAN BESTAANDE TOESTAND
PLANNR. 2: GRONDPLAN ONTWORPEN WEGENIS EN OMGEVINGSAANLEG
PLANNR. 3: GRONDPLAN ONTWORPEN RIOLERINGSWERKEN
PLANNR. 4: TYPEDWARSPROEFL EN TERREINPROFIEL

NEN

DATUM	HISTORIEK
22/06/2017	VOORONTWERP

GRONDPLAN ONTWORPEN TOESTAND: WEGENIS EN OMGEVINGSWERK

SCHAAL 1/250



LEGENDE


ONTWORPEN WEGENIS

-  rijweg in betonstraatstenen 22x11x10 (grijs)
 -  voetpad in betonstraatstenen 22x22x8 (grijs)
 -  wandelpad in cementbeton
 -  wandelpad in halfverharding (natuursteengranulaat met natuurlijk bindmiddel)
 -  parking in waterdoorlatende betonstraatstenen 22x11x10 (antraciet)
 -  rijweg in KWS-verharding

LIJNVORMIGE ELEMENTEN

- ===== ter plaatse gestorte kantsteengreppel
===== ter plaatse gestorte kantstrook

ONTWORPEN BEPLANTING

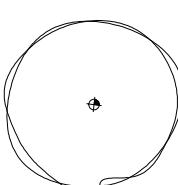-  compacte en lage bodembedekker – heester
 -  gazon
 -  Extenstief beheer – bloemrijk grasland
 -  vakbeplanting : vaste planten border
 -  waterbuffer / drassige zone
 -  nieuwe hoogstam boom
 -  bosgoed hoog/laag
 -  losse, gemengde haag

JURIDISCHE GRENZEN "SPECIFI

- projectgreen

PROVINCIE : WEST-VLAANDEREN	GEMEENTE : <h1>WEVELGEM</h1>									
<h2>OMGEVINGSWERKEN PROJECT 'T VRIJE MOORSELE</h2>										
<table border="1" style="width: 100%; border-collapse: collapse;"> <tr> <td style="width: 33%; padding: 5px;"> GEMEENTEBESTUUR WEVELGEM Vanackerstraat 16, 8560 WEVELGEM GEZIEN EN GOEDGEKEURD DOOR DE GEMEENTERAAD VAN WEVELGEM IN ZITTING VAN : </td> <td style="width: 33%; padding: 5px;"> INITIATIEFNEMER DE VLASHAARD SHM: Vanackerstraat 43, 8560 WEVELGEM </td> <td style="width: 33%; padding: 5px; text-align: right;"> ONTWERPER HOOGWEG 40 8940 WERVIK Tel : 056/31.17.02 E-mail: info@cnockaert.be </td> </tr> <tr> <td style="padding: 5px;">DE GEMEENTESECRETARIS</td> <td style="padding: 5px;">DE BURGEMEESTER</td> <td style="padding: 5px;">DE DIRECTEUR</td> </tr> <tr> <td style="padding: 5px;">DE VOORZITTER</td> <td></td> <td style="padding: 5px;">Ann. CNOCKAERT</td> </tr> </table>		GEMEENTEBESTUUR WEVELGEM Vanackerstraat 16, 8560 WEVELGEM GEZIEN EN GOEDGEKEURD DOOR DE GEMEENTERAAD VAN WEVELGEM IN ZITTING VAN :	INITIATIEFNEMER DE VLASHAARD SHM: Vanackerstraat 43, 8560 WEVELGEM	ONTWERPER HOOGWEG 40 8940 WERVIK Tel : 056/31.17.02 E-mail: info@cnockaert.be	DE GEMEENTESECRETARIS	DE BURGEMEESTER	DE DIRECTEUR	DE VOORZITTER		Ann. CNOCKAERT
GEMEENTEBESTUUR WEVELGEM Vanackerstraat 16, 8560 WEVELGEM GEZIEN EN GOEDGEKEURD DOOR DE GEMEENTERAAD VAN WEVELGEM IN ZITTING VAN :	INITIATIEFNEMER DE VLASHAARD SHM: Vanackerstraat 43, 8560 WEVELGEM	ONTWERPER HOOGWEG 40 8940 WERVIK Tel : 056/31.17.02 E-mail: info@cnockaert.be								
DE GEMEENTESECRETARIS	DE BURGEMEESTER	DE DIRECTEUR								
DE VOORZITTER		Ann. CNOCKAERT								
PLAN NR :	GRONDPLAN ONTWORPEN WEGENIS EN OMGEVINGSAANLEG									
AANTAL PLANS : 4	SCHAAL : 1/250	DOSSIER : AEE701E5	OPP : 1.24 m²							
OVERZICHT PLANNEN	PLANNR. 1: SITUATIEPLAN EN GRONDPLAN BESTAANDE TOESTAND PLANNR. 2: GRONDPLAN ONTWORPEN WEGENIS EN OMGEVINGSAANLEG PLANNR. 3: GRONDPLAN ONTWORPEN RIOLERINGSWERKEN PLANNR. 4: TYPEDWARS profielen EN TERREINPROFIEL									
VOLGNR.	DATUM	HISTORIEK								
1	22/06/2017	VOORONTWERP								
PROJ. ID: AEE701E5										

