
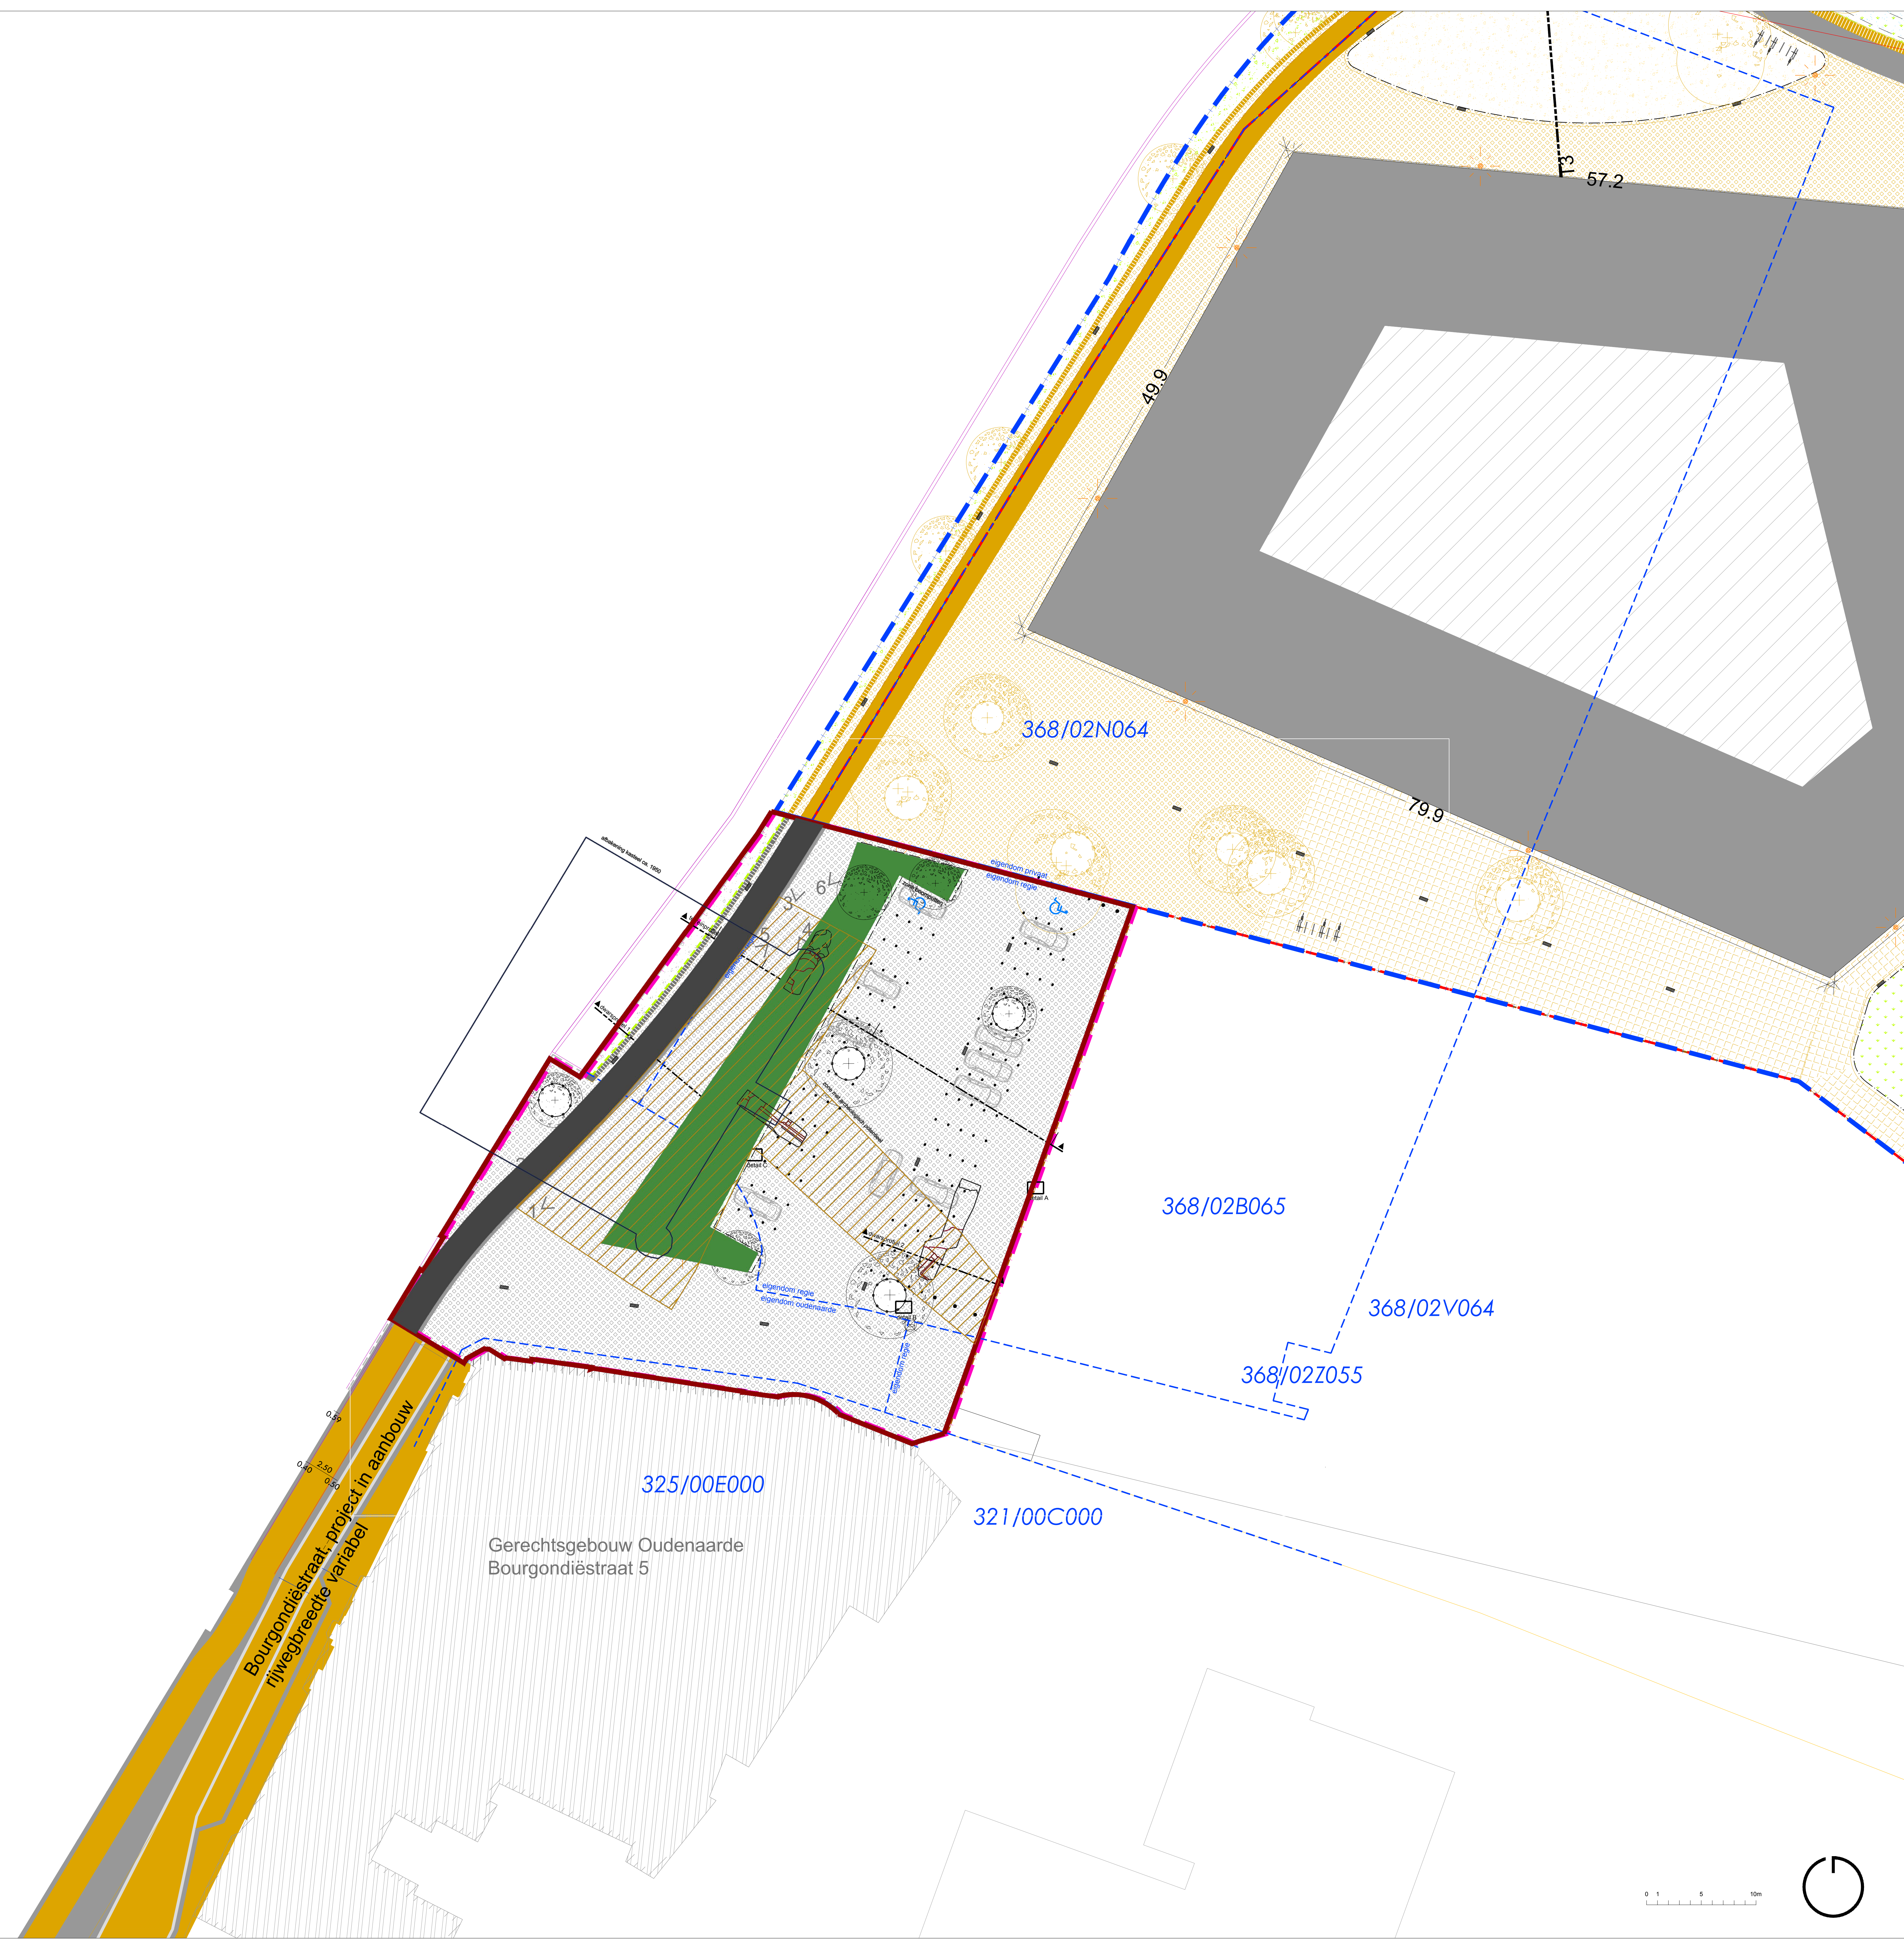


- Legende**
- projectgrens Bergen op Zoomplein
 - perceelgrenzen bestaande toestand
 - projectgrens uitwerking Schiedijk
 - kadastrale nummer perceel

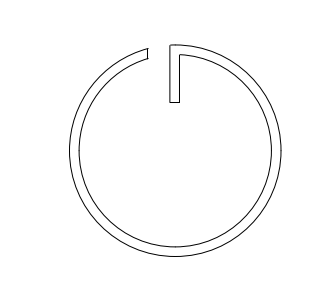

PROVINCIE	Oost-Vlaanderen
GEMEENTE	Oudenaarde
Bergen op Zoomplein	
aanvraag omgevingsvergunning	
LIGGING	Bourgondiëstraat - Trekweg Lilaerkerker Oudenaarde afd 1 sectie C nr. 368/02B065 en 321/00C000
OPDRACHTGEVER	Stad Oudenaarde Tussenuiten 17 - 9700 Oudenaarde - T. 053 31 46 01 - T. 053 33 51 11
ONTWERPER	OMGEVING coöa www.omgeving.be Uitvoeringstraat 390 2000 Antwerpen-Berchem M +32 3 448 22 72 fax +32 3 440 13 93
PROJECTLEIDER	Peter Seynaeve beoordeler: ing. bouwkunde - deskundige in projectmanagement

STEDENBOUWKUNDIGE VERGUNNING
INPLANTINGSPLAN

16060_FL_002_bergen Op Zoomplein.dwg - BA_16060B02_1		1/200
GETEKEND	datum	tekenset
GEWILZIGD	23/06/2017	TIDA stedenbouwkundige vergunningsaanvraag
	A	
	B	
	C	
	D	
	E	
	F	
	G	