


- legende**
- projectgrens
 - felpad in uitgewassen beton
 - mozaïeksteen segmentkeramband, 4e formaat
 - oploftband boomspiegel gegelaveerd staal 150 x 8
 - oploftband gegelaveerd staal L-profiel 120 x 80 x 8
 - oploftband 100 x 10 x 30 vlak type ID 3 verzinken
 - maaiband
 - zfhuur zfhooie max 45cm hoog 40cm breed
 - lak
 - wegmeubelen verkeerspaalje
 - makemagels parkerplaatjes
 - verlichting
 - Moerwede edereaf maabeher
 - Saks purpura
 - reuwe boom
 - reuwe boom meestaming
 - bestaende boom
 - Uitvoering niet voorzien binnen dit project
 - Verder is niet voorzien binnen dit project (de bespreken met ruimtelijkeplanning)
 - Verlichting (besluiting, plaatsing en aansluiting armaturen)
 - Aanleg van nutsvoorzieningen
 - Grasvelds brandweer

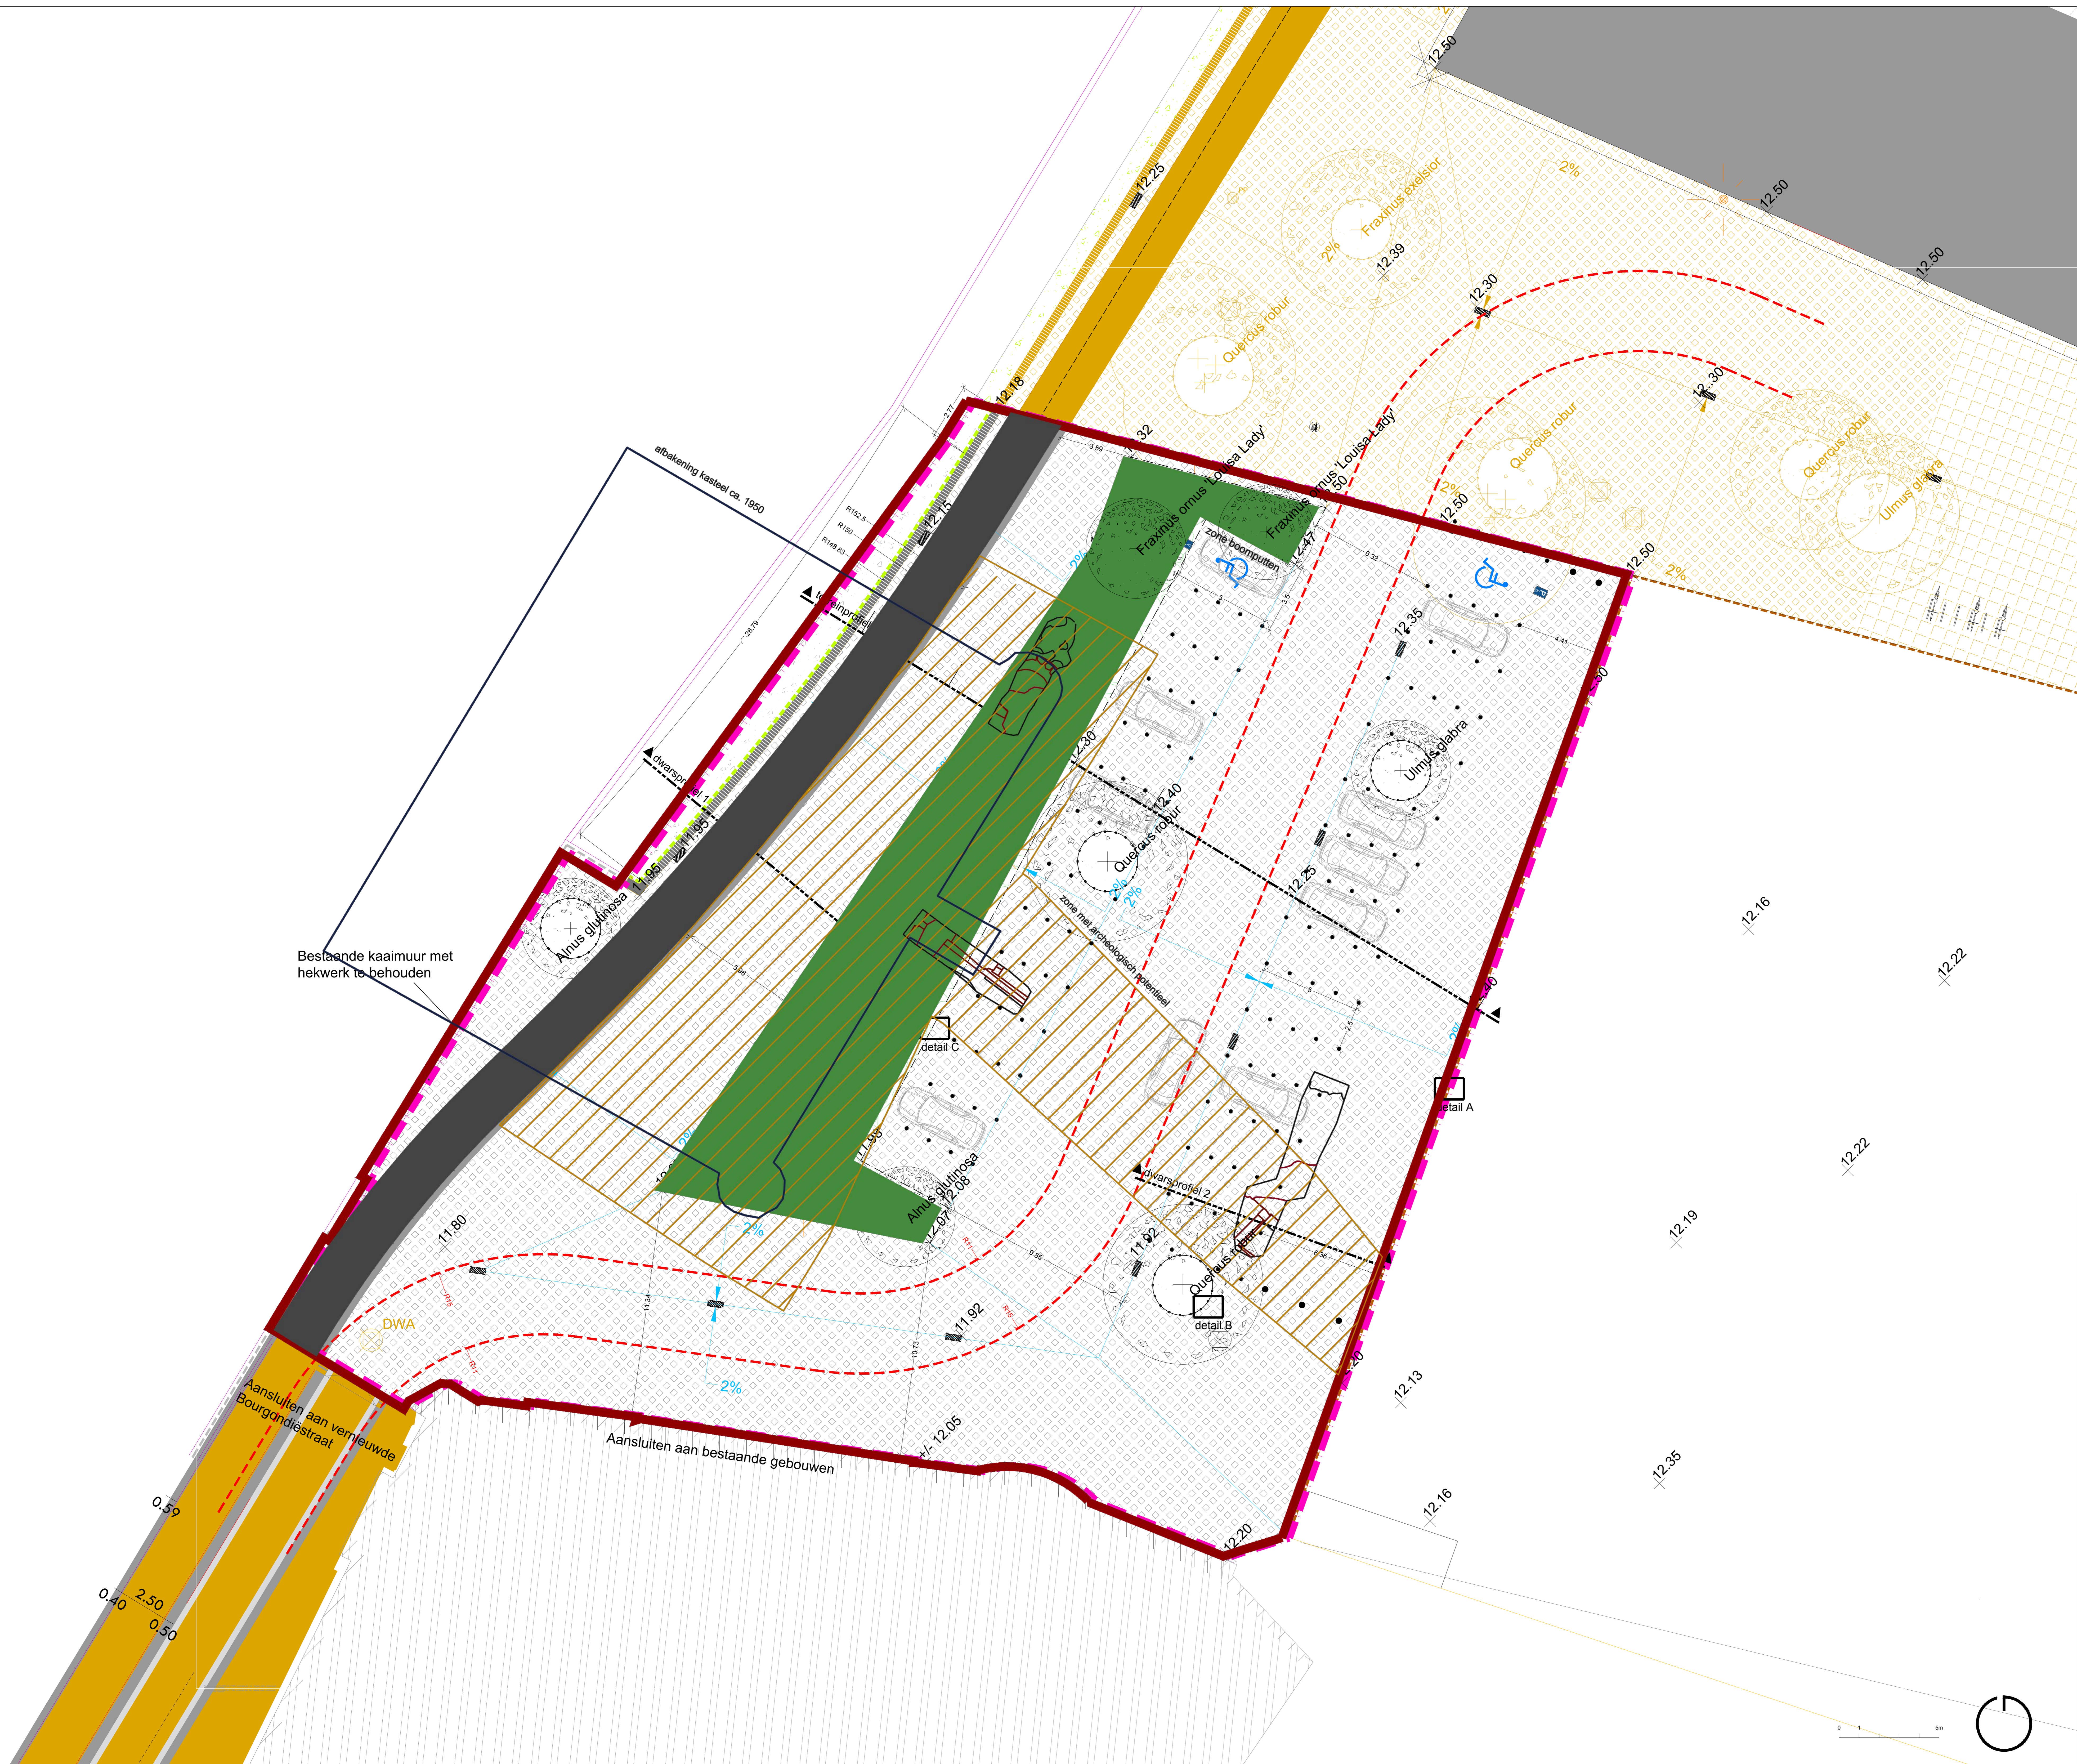

PROVINCIE	Oost-Vlaanderen
GEMEENTE	Oudenaarde
Bergen op Zoomplein	
aanbesteding	
LIGGING	Bourgondiëstraat - Treisweg Linksever Oudenaarde afsl 1 sectie C nr. 368/02/065 en 321/00/000
OPDRACHTGEVER	Stad Oudenaarde Tassemuren 17-1700 Oudenaarde - T 055 31 46 01 - T 055 33 51 11
ONTWERPER	OMGEVING coöpa www.omgeving.be Oudendreefstraat 390 2600 Antwerpen-Berchem tel +32 3 448 22 72 fax +32 3 440 13 93
PROJECTLEIDER	Peter Seynaeve bestuurder - ing. bouwkunde, deskundige in projectmanagement
STEDENBOUWKUNDIGE VERGUNNING	
GRONDPLAN BOVENBOUW	
16060_P1_002_Bergen Op Zoomplein.dwg - BA_16060602_P1_N_2	P2 51/00
omschrijving	aanleg
GETEKEND	23/06/2017 TDA stedenbouwkundige vergunningaanvraag
GENUJDIGD	A 11/11/2017 TDA aanpassing archeologie
B	
C	
D	
E	
F	
G	