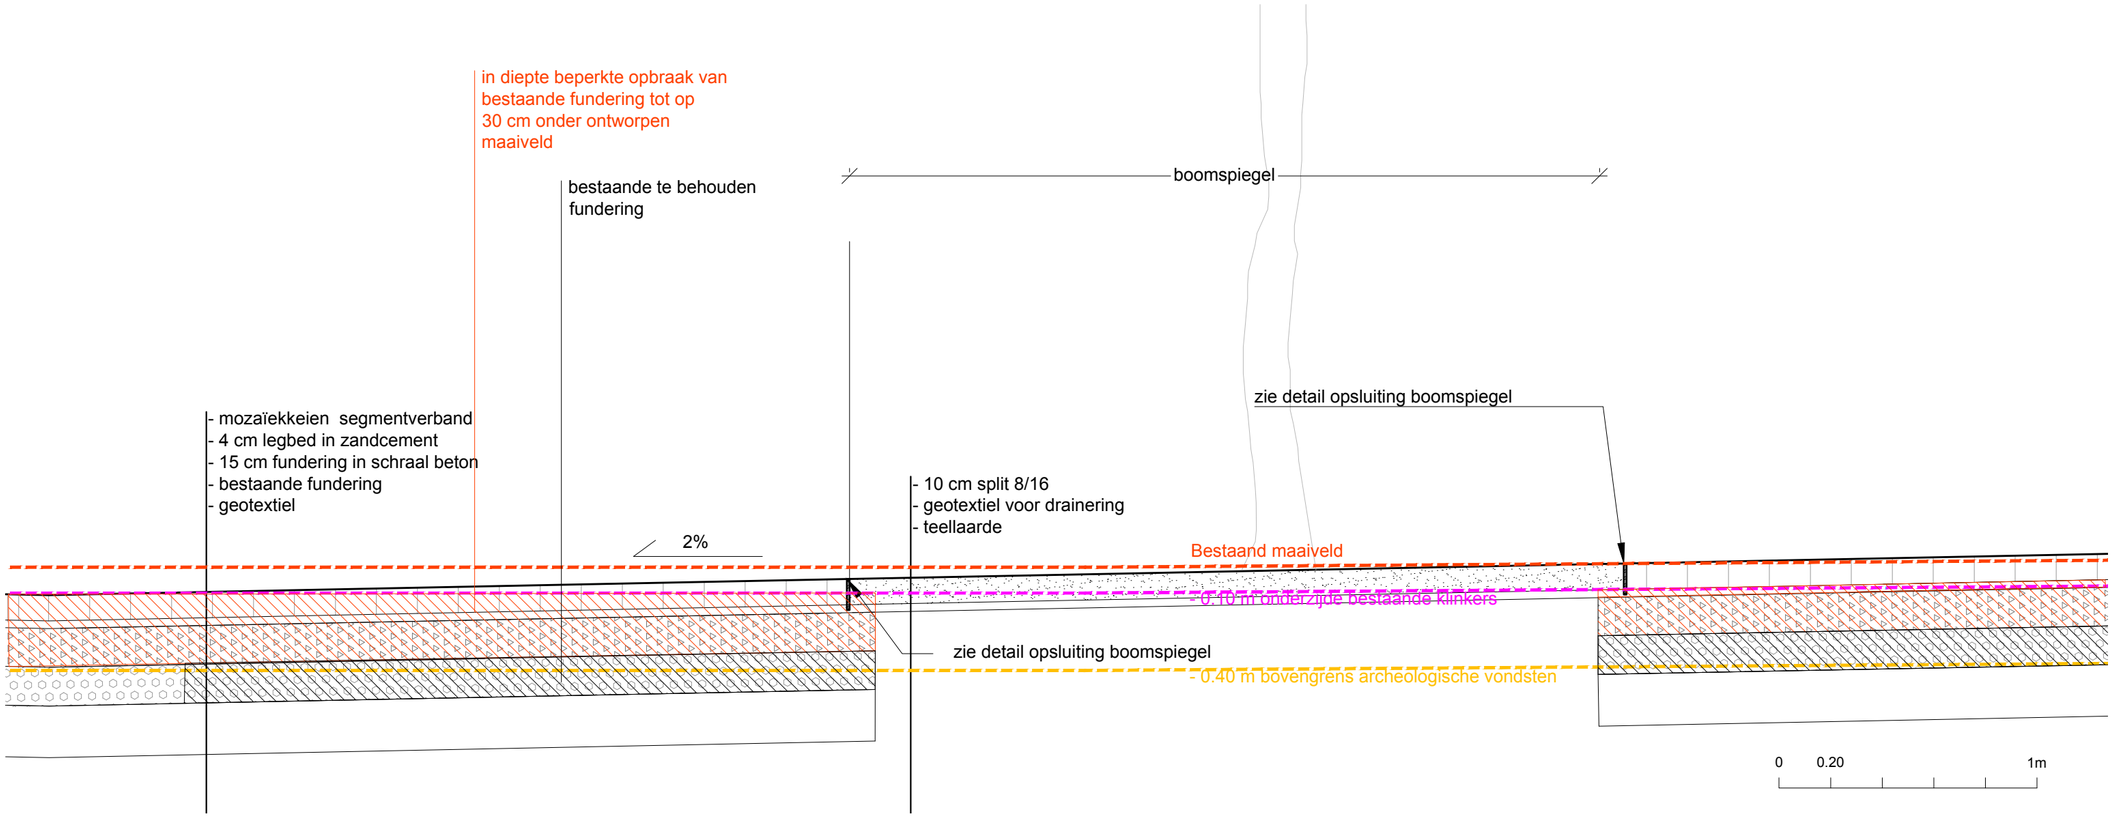
in diepte beperkte opbraak van
bestaande fundering tot op
30 cm onder ontworpen
maaiveld
bestaande te behouden
fundering
boomspiegel
zie detail opsluiting boomspiegel
- mozaïekkeien segmentverband
- 4 cm legbed in zandcement
- 15 cm fundering in schraal beton
- bestaande fundering
- geotextiel
- 10 cm split 8/16
- geotextiel voor drainering
- teellaarde
2%
Bestaand maaiveld
- 0.10 m onderzijde bestaande klinkers
zie detail opsluiting boomspiegel
- 0.40 m bovengrens archeologische vondsten
0
0.20
1m