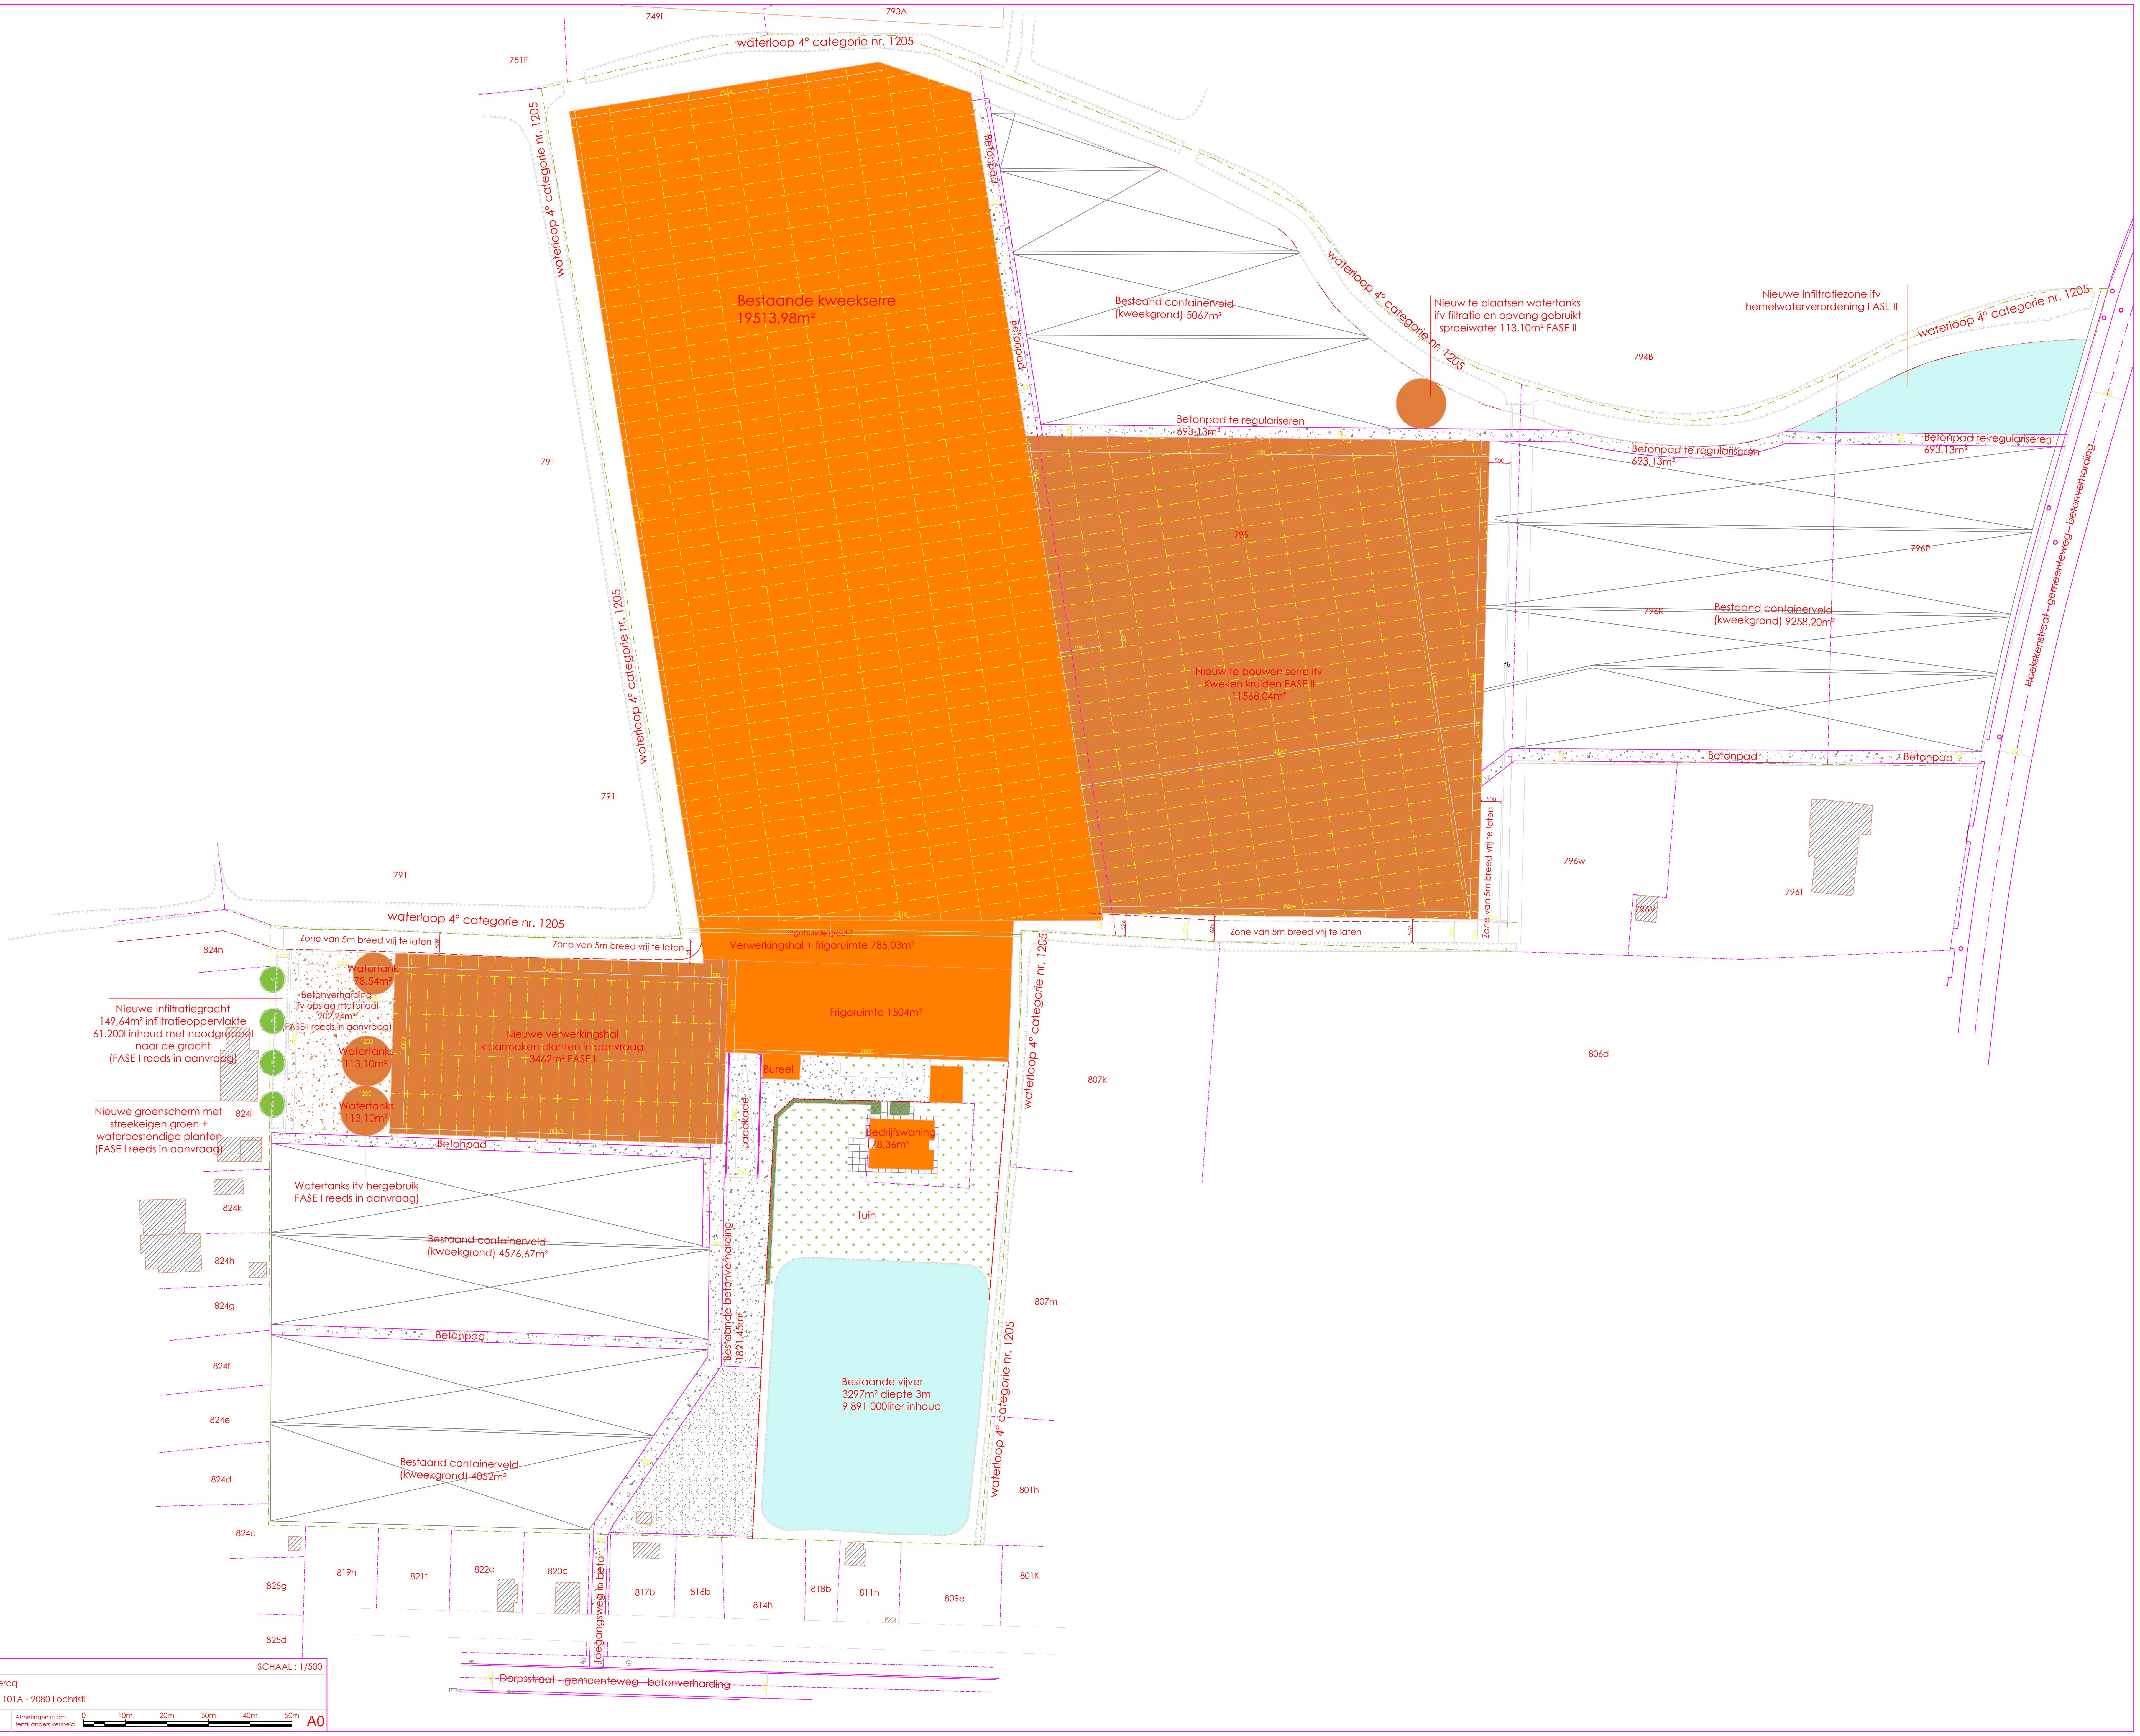
749L
793A
751E
waterloop 4° categorie nr. 1205
waterloop 4° categorie nr. 1205
Bestaande kweekserre
19513,98m²
Betonpad
Betonpad
Bestaand containerveld
(kweekgrond) 5067m²
waterloop 4° categorie nr. 1205
Nieuw te plaatsen watertanks
ifv filtratie en opvang gebruikt
sproeiwater 113,10m² FASE II
794B
Nieuwe Infiltratiezone ifv
hemelwaterverordening FASE II
waterloop 4° categorie nr. 1205
Betonpad te regulariseren
693,13m²
Betonpad te regulariseren
693,13m²
Betonpad te regulariseren
693,13m²
791
795
796P
796K
Bestaand containerveld
(kweekgrond) 9258,20m²
Nieuw te bouwen serre ifv
Kweken kruiden FASE II
11568,04m²
Hoekskenstraat - gemeenteweg - betonverharding
Betonpad
Betonpad
791
796w
796T
796V
Zone van 5m breed vrij te laten
791
waterloop 4° categorie nr. 1205
Zone van 5m breed vrij te laten
Zone van 5m breed vrij te laten
Zone van 5m breed vrij te laten
Ingebuisde gracht
Verwerkingshal + frigoruimte 785,03m²
824n
Watertank
78,54m²
Betonverharding
ifv opslag materiaal
902,24m²
(FASE I reeds in aanvraag)
Nieuwe Infiltratiegracht
149,64m² infiltratieoppervlakte
61.200l inhoud met noodgreppel
naar de gracht
(FASE I reeds in aanvraag)
Watertanks
113,10m²
Watertanks
113,10m²
Nieuwe verwerkingshal
klaarmaken planten in aanvraag
3462m² FASE I
Frigoruimte 1504m²
waterloop 4° categorie nr. 1205
807k
806d
Bureel
Laadkade
Bedrijfswoning
178,36m²
824l
Nieuwe groenscherm met
streekeigen groen +
waterbestendige planten
(FASE I reeds in aanvraag)
Betonpad
Watertanks ifv hergebruik
FASE I reeds in aanvraag)
824k
Tuin
Bestaand containerveld
(kweekgrond) 4576,67m²
824h
824g
807m
Betonpad
Bestaande betonverharding
1821,45m²
824f
Bestaande vijver
3297m² diepte 3m
9 891 000liter inhoud
waterloop 4° categorie nr. 1205
824e
824d
Bestaand containerveld
(kweekgrond) 4052m²
801h
824c
819h
821f
822d
820c
Toegangsweg in beton
817b
816b
814h
818b
811h
809e
801K
825g
825d
Dorpsstraat - gemeenteweg - betonverharding

Z:\Akro Nova - logo en briefhoofd\logo_akronova.jpg

INPLANTINGSPLAN SCHAAL : 1/500

BOUWHEER : Antoon De Clercq

BOUWPLAATS : Dorpsstraat 101A - 9080 Lochristi

DATUM : 8/2/2018

Afmetingen in cm
tenzij anders vermeld

0 10m 20m 30m 40m 50m

A0