



RAPPORT 462

Archeologienota Bilzen, Royerveld Bouw van 6 KMO-units

Bijlagen

Hanne De Langhe & Elke Wesemael
Februari 2018



BIJLAGEN

Bijlage 1: Periodentabel A4

Bijlage 2: Kadasterplan

Bijlage 3: Afbeeldingen- en plannenlijst

Bijlage 4: Fotografisch verslag

Bijlage 5: Ontwerpplannen


Bijlage 6: Overzichtsplan aanwezige nutsleidingen (KLIP) op bestaande toestand (BT)

Bijlage 7: Profielputtenplan op bestaande toestand (BT)

Bijlage 8: Profielputtenplan op ontworpen toestand (OT)

Bijlage 9: Sleuvenplan op bestaande toestand (BT)



Bijlage 10: Sleuvenplan op ontworpen toestand (OT)

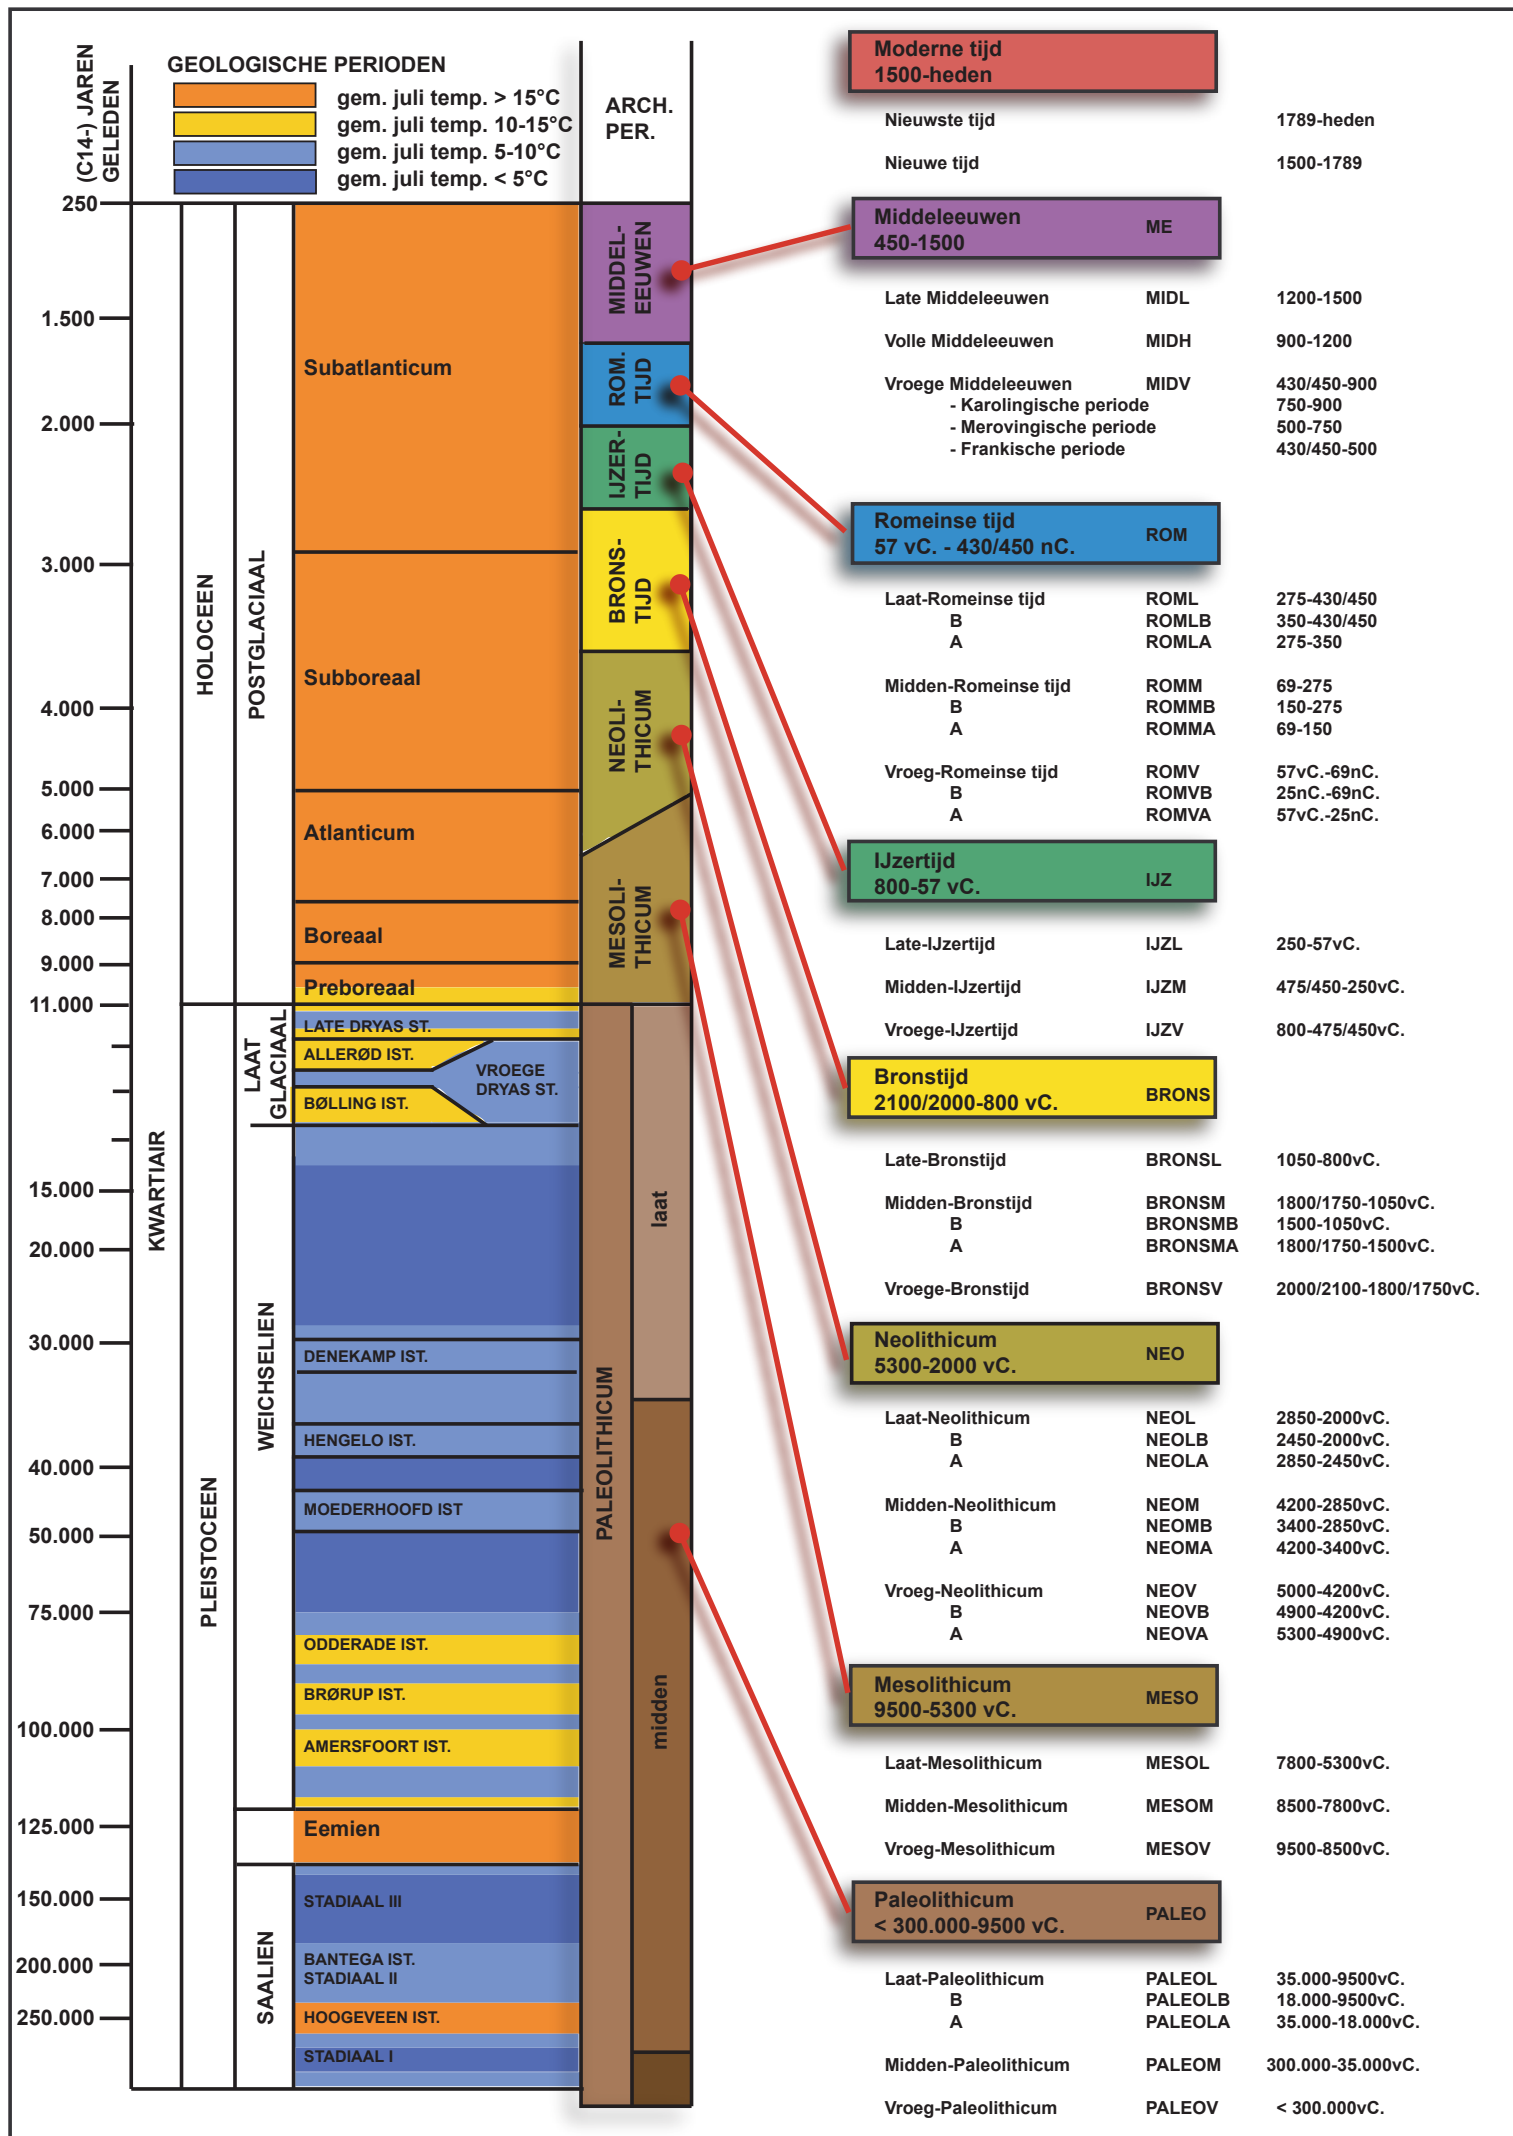

ARON bvba
Archeologisch projectbureau
Neremweg 110 - 3700 Tongeren

Site: Bilzen, Royerveld
Projectnr ARON: BI-17 RO
Projectcode onderzoek: 2017H23

Bron: QGIS/Geopunt 03/08/2017
Digitaal plan, aanmaatschaal 1:1500

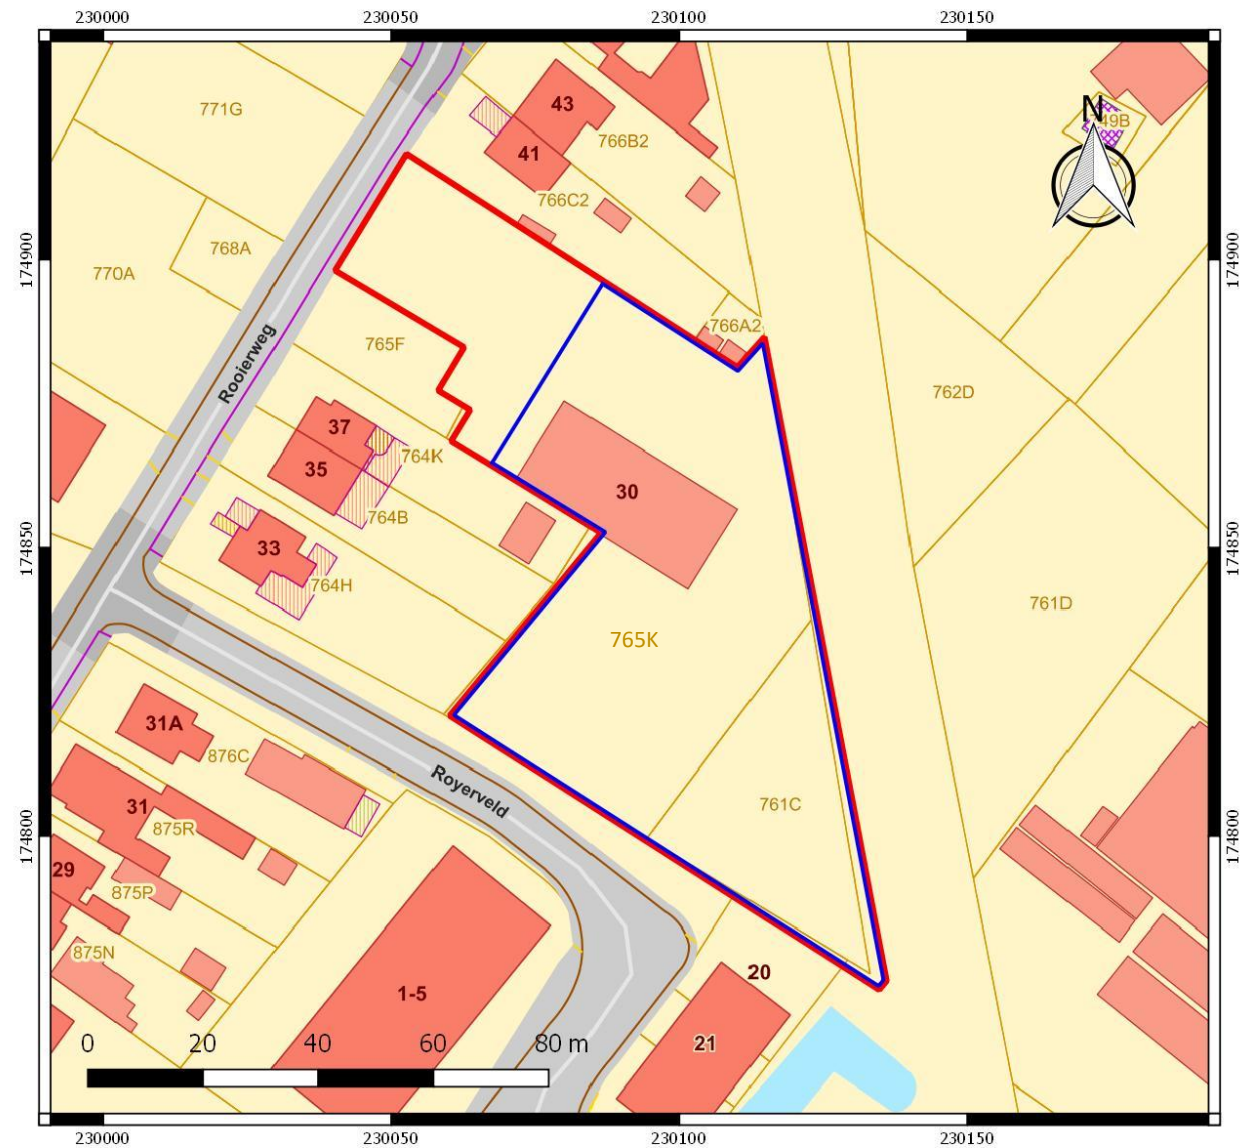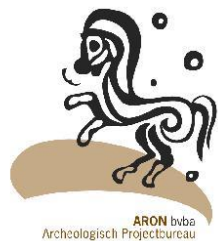

Nr	Type	Soort	Onderwerp	Aanmaakschaal	Aanmaakwijze	Aanmaakdatum	Opmerking
1	Plan	Kadasterplan	Locatie onderzoeksterrein	1:1500	Digitaal (Qgis/Geopunt)	3/08/2017	Bijlage 2
2	Kaart	Topografische kaart	Locatie onderzoeksterrein	1:2500	Digitaal (Qgis/Geopunt)	3/08/2017	/
3	Plan	Inplantingsplan	Ontworpen toestand (OT)	1:250	Digitaal (R2Livin)	onbekend	Bijlage 5
4	Foto	Orthofoto	Huidige toestand	1:750	Digitaal (Qgis/Geopunt)	3/08/2017	/
5	Kaart	Bodembedekkingskaart	Bodembedekking 2012	1:750	Digitaal (Qgis/Geopunt)	3/08/2017	/
6	Plan	Digitaal hoogtemodel	DHM omgeving	1:10 000	Digitaal (Qgis/Geopunt)	3/08/2017	/
7	Plan	Digitaal hoogtemodel (detail)	DHM terrein	1:750	Digitaal (Qgis/Geopunt)	3/08/2017	/
8	Plan	Kadasterplan met hoogteprofielen	Situering & hoogteprofielen	1:750	Digitaal (Qgis/Geopunt)	3/08/2017	/
9	Kaart	Tertiair geologische kaart	Tertiaire ondergrond	1:5000	Digitaal (Qgis/Geopunt)	3/08/2017	/
10	Kaart	Quartairprofieltypekaart	Quartaire ondergrond	1:5000	Digitaal (Qgis/Geopunt)	3/08/2017	/
11	Kaart	Bodemkaart	Bodemtypes	1:2500	Digitaal (Qgis/Geopunt)	3/08/2017	/
12	Kaart	Potentiële bodemerosiekaart 2017	Potentiële bodemerosie per perceel	1: 2500	Digitaal (Qgis/Geopunt)	3/08/2017	/
13	Kaart	Historische kaart	Villaretkaart	1:7500	Digitaal (Qgis/Geopunt)	3/08/2017	/
14	Kaart	Historische kaart	Ferrariskaart	1: 7500	Digitaal (Qgis/Geopunt)	3/08/2017	/
15	Kaart	Historische kaart	Atlas der buurtwegen	1:2500	Digitaal (Qgis/Geopunt)	3/08/2017	/
16	Kaart	Historische kaart	Vandermaelenkaart	1:5000	Digitaal (Qgis/Geopunt)	3/08/2017	/
17	Kaart	Historische kaart	Topografische kaart uit 1873	1:2500	Digitaal (Qgis/Cartesius)	3/08/2017	/
18	Kaart	Historische kaart	Topografische kaart uit 1904	1:5000	Digitaal (Qgis/Cartesius)	3/08/2017	/
19	Kaart	Historische kaart	Topografische kaart uit 1939	1:2500	Digitaal (Qgis/Cartesius)	3/08/2017	/
20	Kaart	Historische kaart	Topografische kaart uit 1969	1:2500	Digitaal (Qgis/Cartesius)	3/08/2017	/
21	Kaart	Historische kaart	Topografische kaart uit 1981	1:2500	Digitaal (Qgis/Cartesius)	3/08/2017	/
22	Kaart	Historische kaart	Topografische kaart uit 1989	1:2500	Digitaal (Qgis/Cartesius)	3/08/2017	/
23	Foto	Orthofoto	Orthofoto 1979-1990	1:750	Digitaal (Qgis/Geopunt)	3/08/2017	/
24	Foto	Orthofoto	Orthofoto 2005	1:750	Digitaal (Qgis/Geopunt)	3/08/2017	/
25	Foto	Orthofoto	Orthofoto 2012	1:750	Digitaal (Qgis/Geopunt)	3/08/2017	/
26	Kaart	Centraal archeologische inventaris	CAI locaties en gebeurtenissen	1: 6000	Digitaal (Qgis/Geo.onroerendergoed.be)	3/08/2017	/
27	Plan	KLIP-plan	Aanwezige nutsleidingen	1:400	Digitaal (KLIP/Aron bvba)	3/08/2017	Bijlage 6
28	Schema	Hypothetisch schema	Gradiëntzone	/	Digitaal (Verhoeven e.a.)	3/08/2017	/
29	Plan	Profielputtenplan	Putten op bestaande toestand (BT)	1:400	Digitaal (Aron bvba)	9/02/2018	Bijlage 7
30	Plan	Profielputtenplan	Putten op ontworpen toestand (OT)	1:400	Digitaal (Aron bvba)	9/02/2018	Bijlage 8
31	Plan	Sleuvenplan	Sleuven op bestaande toestand (BT)	1:400	Digitaal (Aron bvba)	3/08/2017	Bijlage 9
32	Plan	Sleuvenplan	Sleuven op ontworpen toestand (OT)	1:400	Digitaal (Aron bvba)	3/08/2017	Bijlage 10

Fotografisch verslag


Bureauonderzoek 2017H23

Bilzen, Royerveld

ARON bvba
Archeologisch projectbureau
Neremweg 110 - 3700 Tongeren

Site: Bilzen, Royerveld
Projectnr ARON: BI-17-RO
Projectcode onderzoek: 2017H23

Bron: QGIS/Geopunt 03/08/2017
Digitaal plan, aanmaatschaal 1:1500

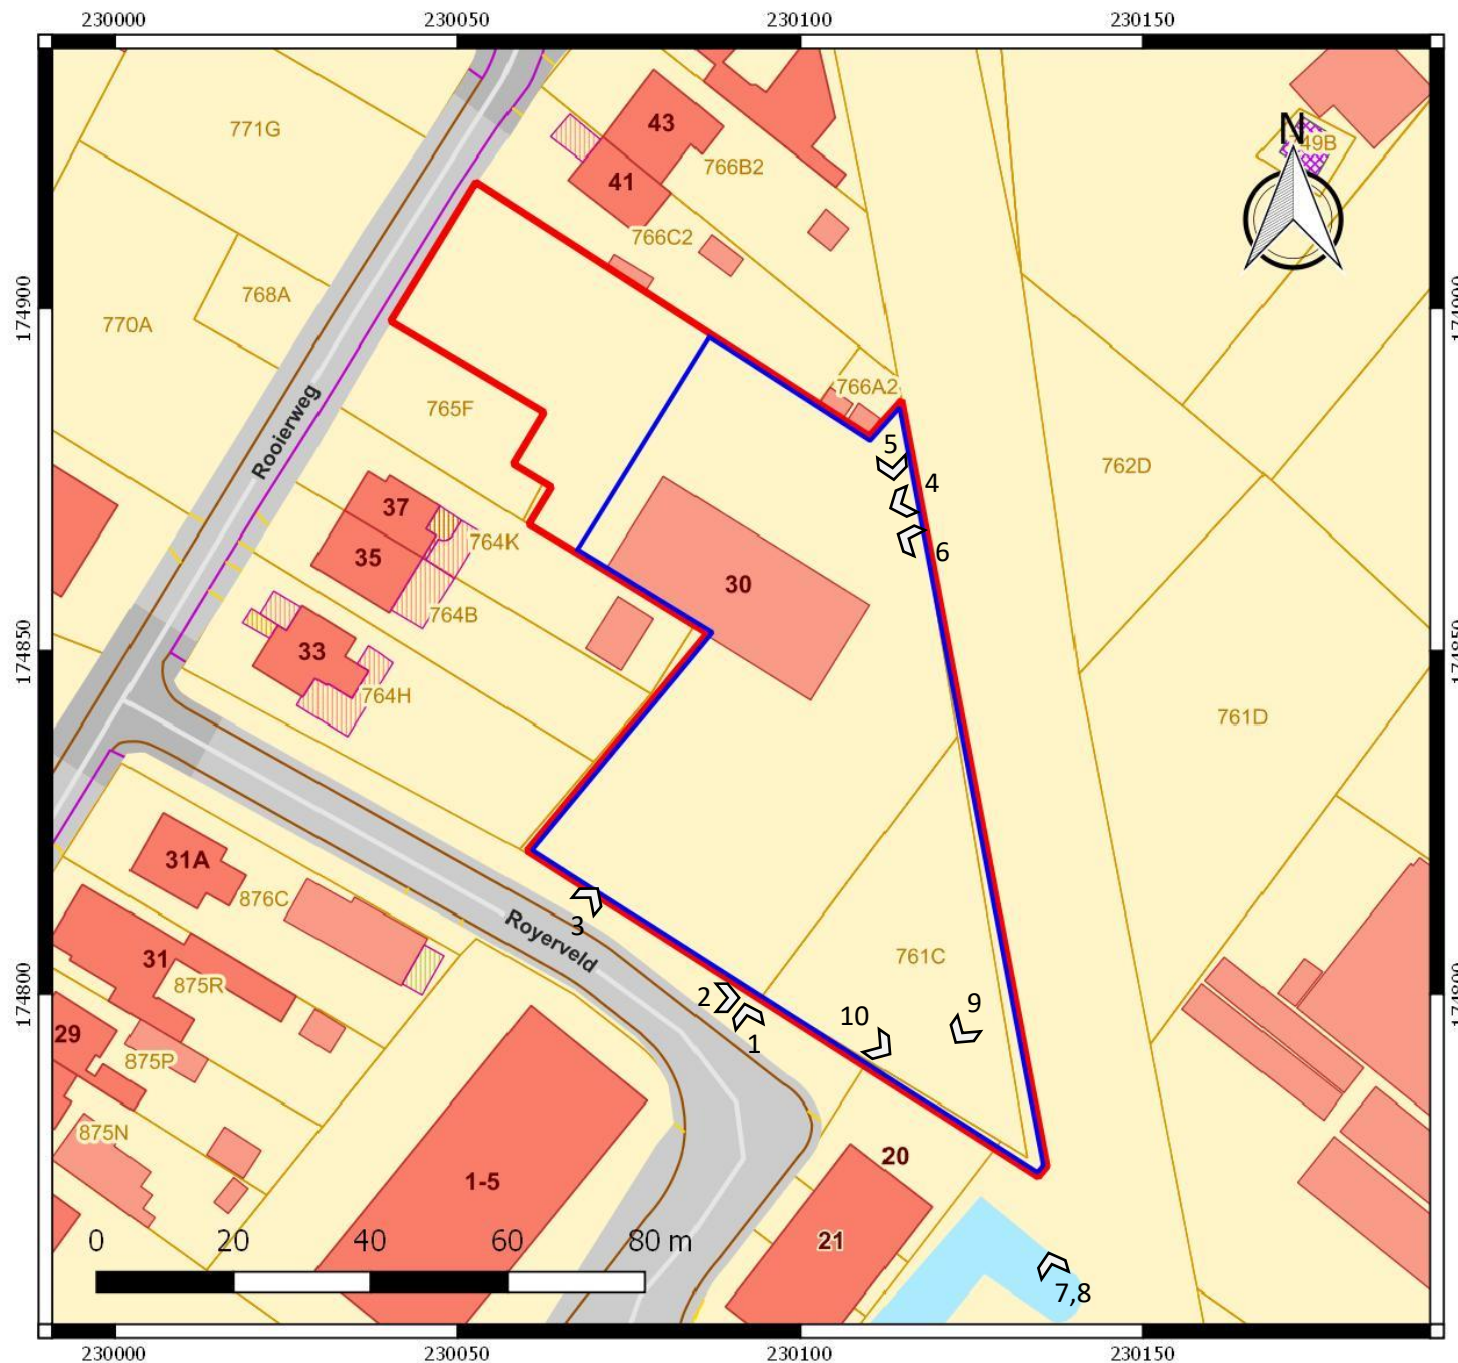

Kadasterplan met
aanduiding van
waaruit de foto's
genomen werden.



Foto 1: Zicht op de zuidwestelijke grens van het onderzoeksterrein met rechts de te verbouwen loods . Foto genomen vanuit het zuiden. (Bron: R2Livin Architects bvba, dd 02/08/2017, 2017H23)

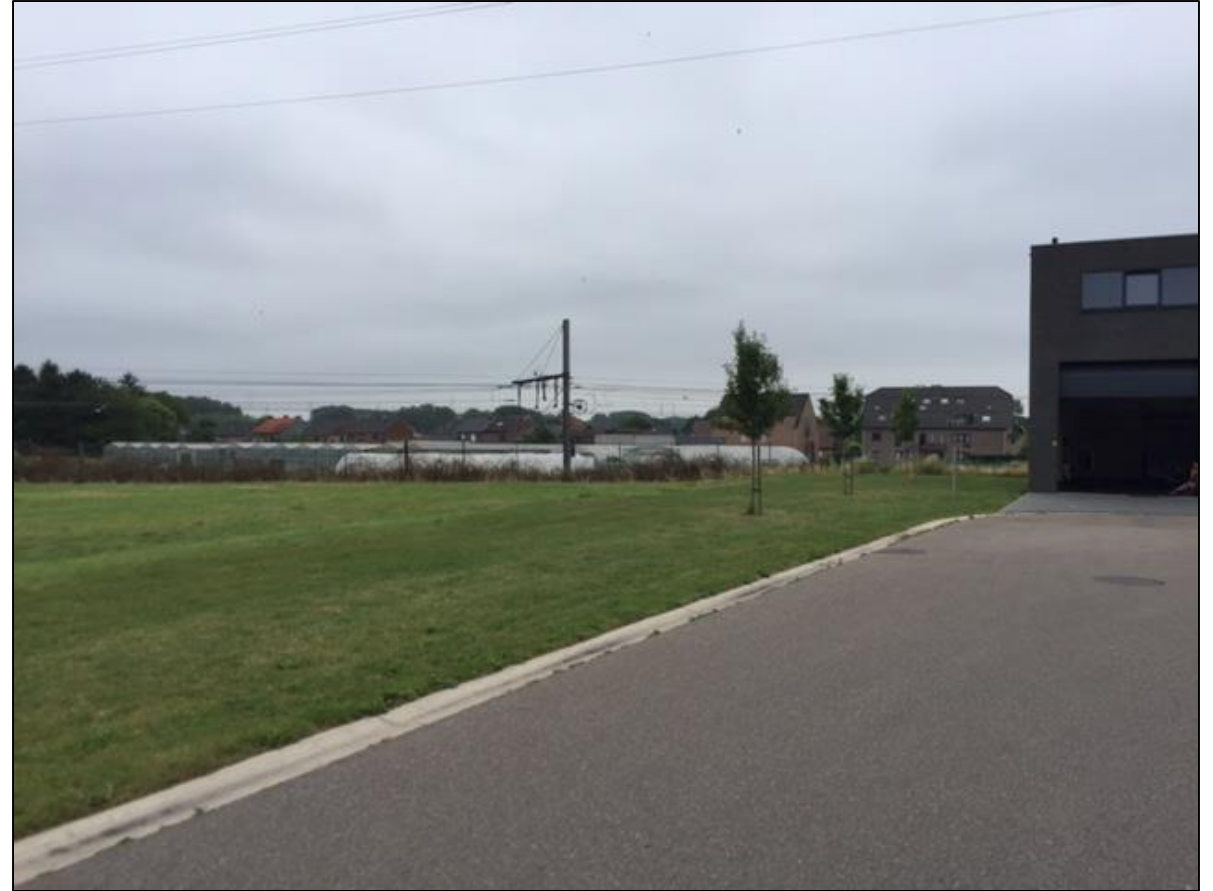


Foto 2: Zicht op de zuidoostelijke grens van het onderzoeksterrein. Foto genomen vanuit het westen. (Bron: R2Livin Architects bvba, dd 02/08/2017, 2017H23)



Foto 3: Zicht op de toegangsweg naar de te verbouwen loods op het onderzoeksterrein. Foto genomen vanuit het zuidwesten. (Bron: R2Livin Architects bvba, dd 02/08/2017, 2017H23)



Foto 4: Zicht op de te verbouwen loods op het onderzoeksterrein. Foto genomen vanuit het noordoosten. (Bron: R2Livin Architects bvba, dd 02/08/2017, 2017H23)



*Foto 5: Zicht op de oostelijke grens van het onderzoeksterrein met links de spoorlijn Hasselt – Tongeren.
Foto genomen vanuit het noorden. (Bron: R2Livin Architects bvba, dd 02/08/2017, 2017H23)*



*Foto 6: Zicht op de noordelijke en westelijke grens van het onderzoeksterrein met links de te verbouwen
loods. Foto genomen vanuit het noordoosten. (Bron: R2Livin Architects bvba, dd 02/08/2017, 2017H23)*



Foto 7: Zicht op het reliëfverschil tussen het onderzoeksterrein (links) en de spoorweg (rechts). Foto genomen vanuit het zuidoosten. (Bron: initiatiefnemer, dd onbekend, 2017H23)




Foto 8: Zicht op het reliëfverschil tussen het onderzoeksterrein (links) en de spoorweg (rechts). Foto genomen vanuit het zuidoosten. (Bron: initiatiefnemer, dd onbekend, 2017H23)




Foto 9: Zicht op het reliëfverschil tussen het onderzoeksterrein (vooraan) en het perceel met de loods ten zuiden van het terrein (achteraan). Foto genomen vanuit het noordoosten. (Bron: initiatiefnemer, dd onbekend, 2017H23)




Foto 10: Zicht op het reliëfverschil tussen het onderzoeksterrein (links) en het perceel met de loods ten zuiden van het terrein (rechts). Foto genomen vanuit het noordwesten. (Bron: initiatiefnemer, dd onbekend, 2017H23)

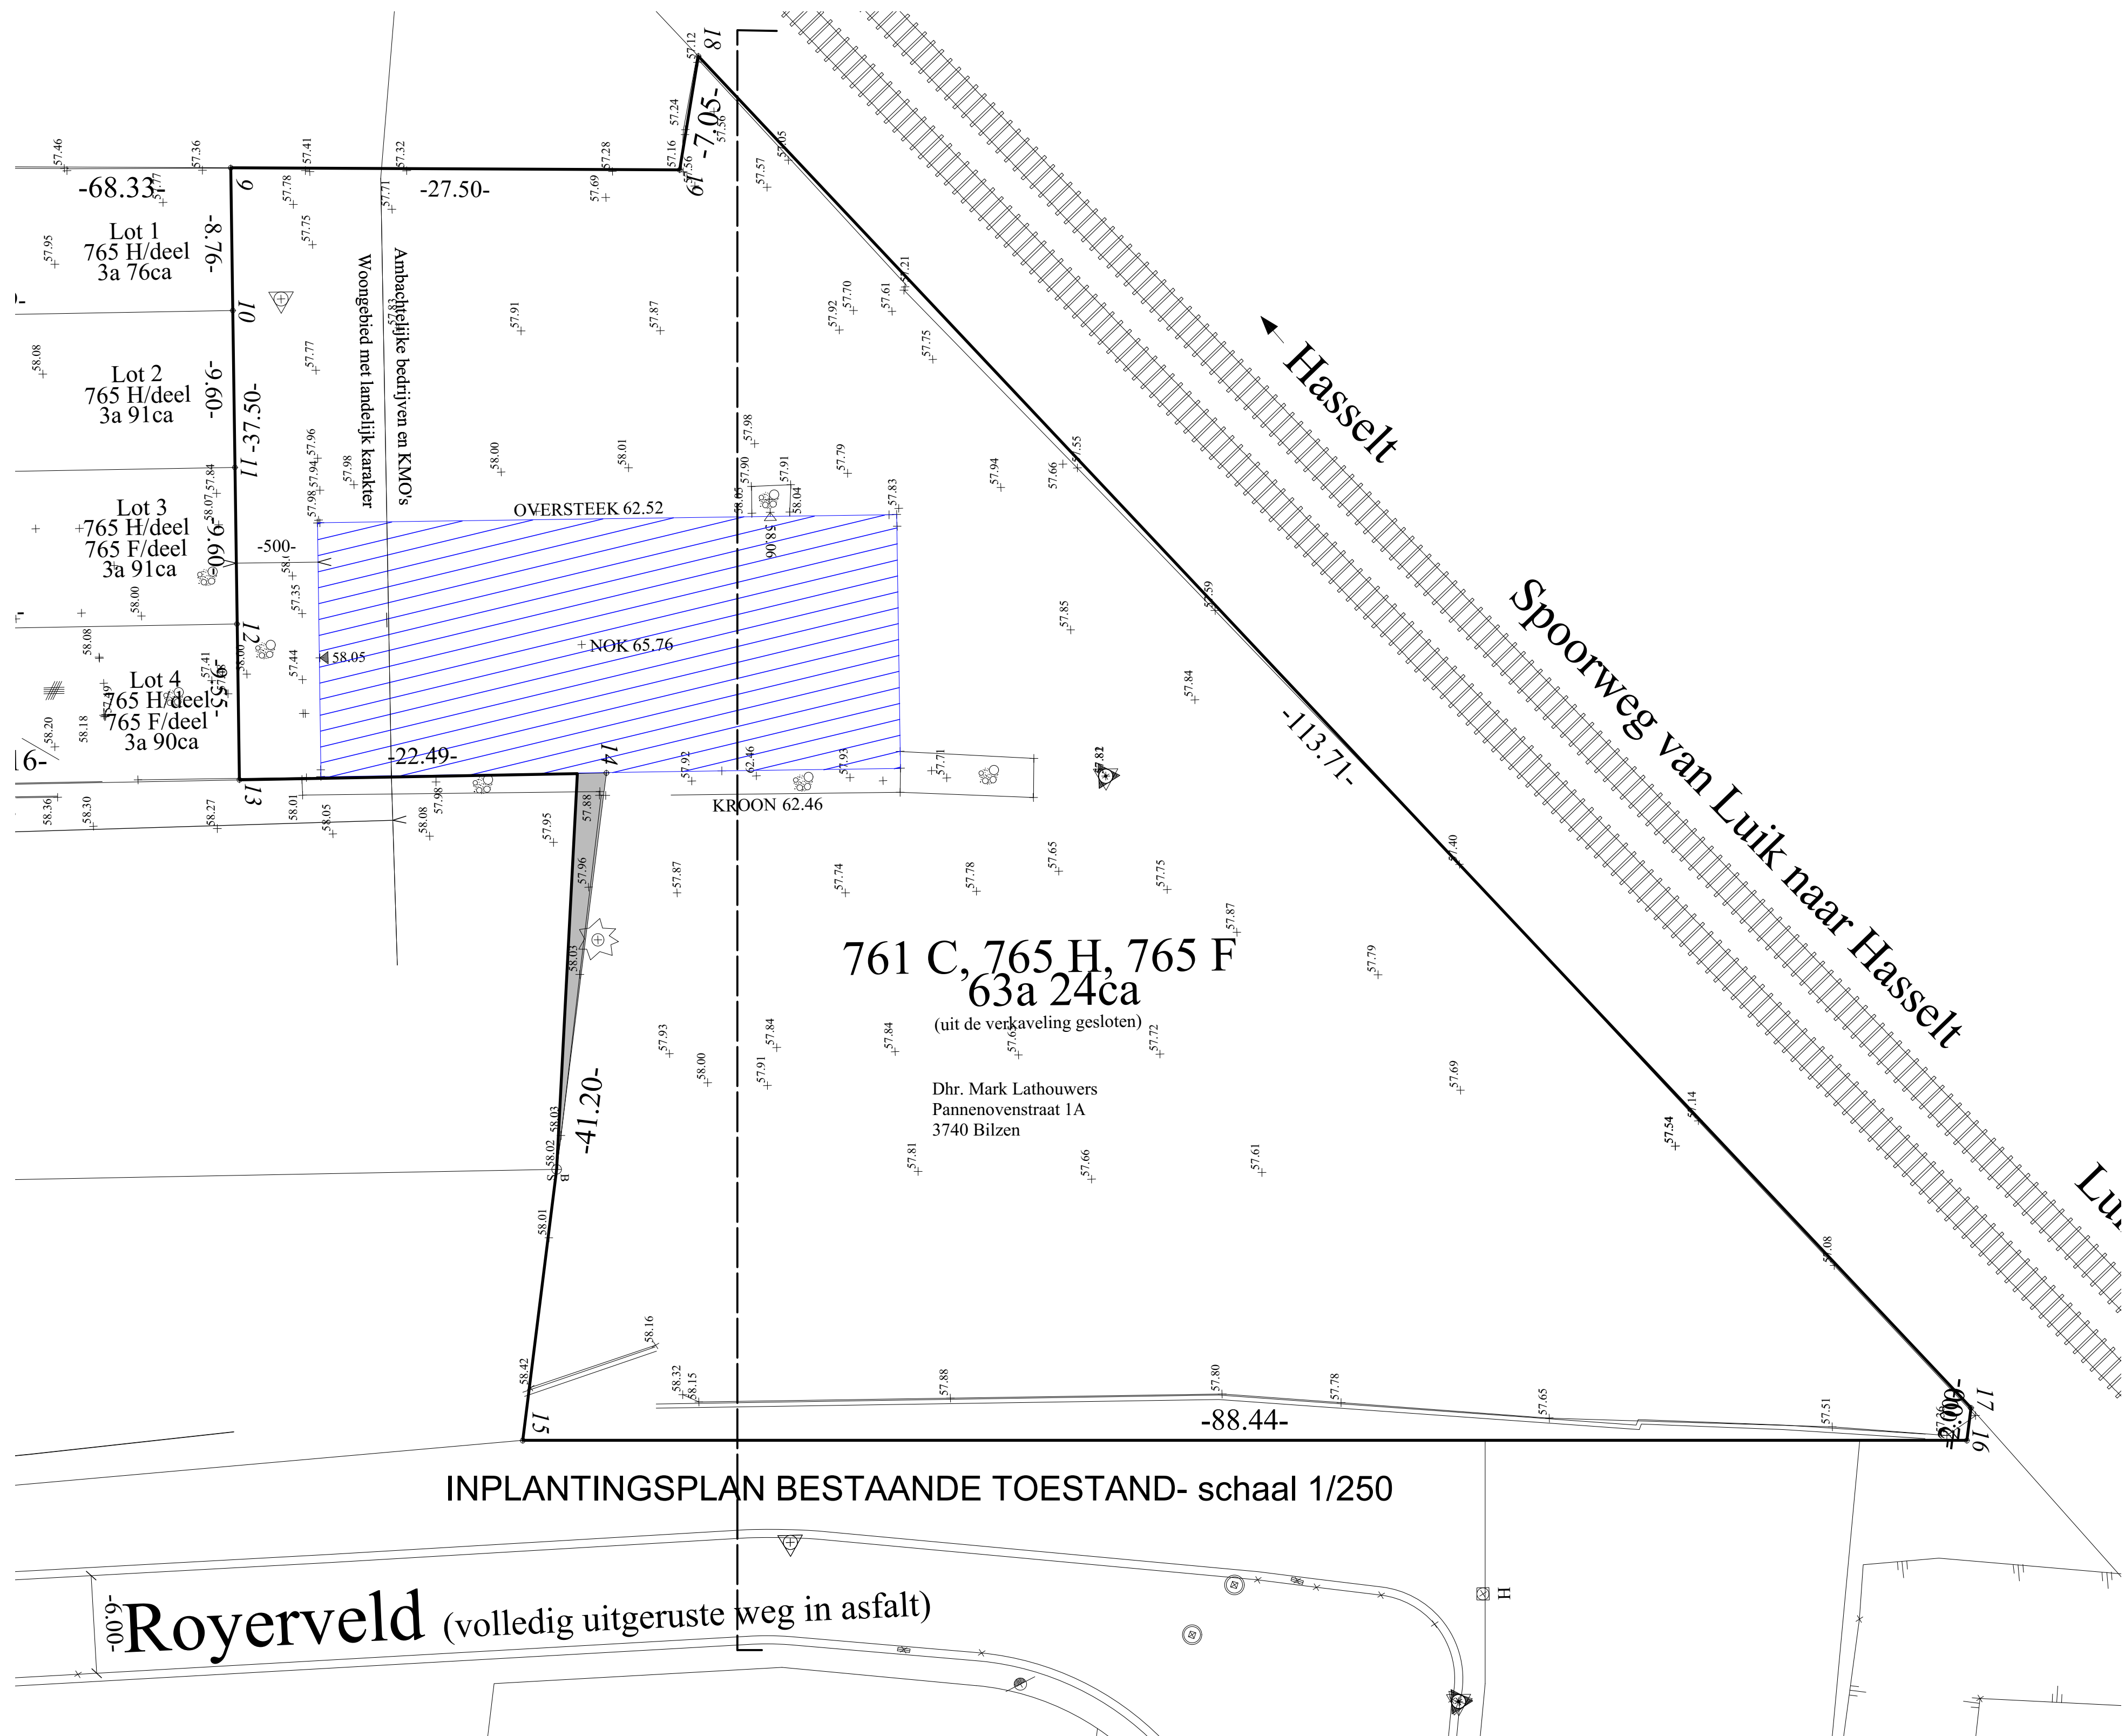


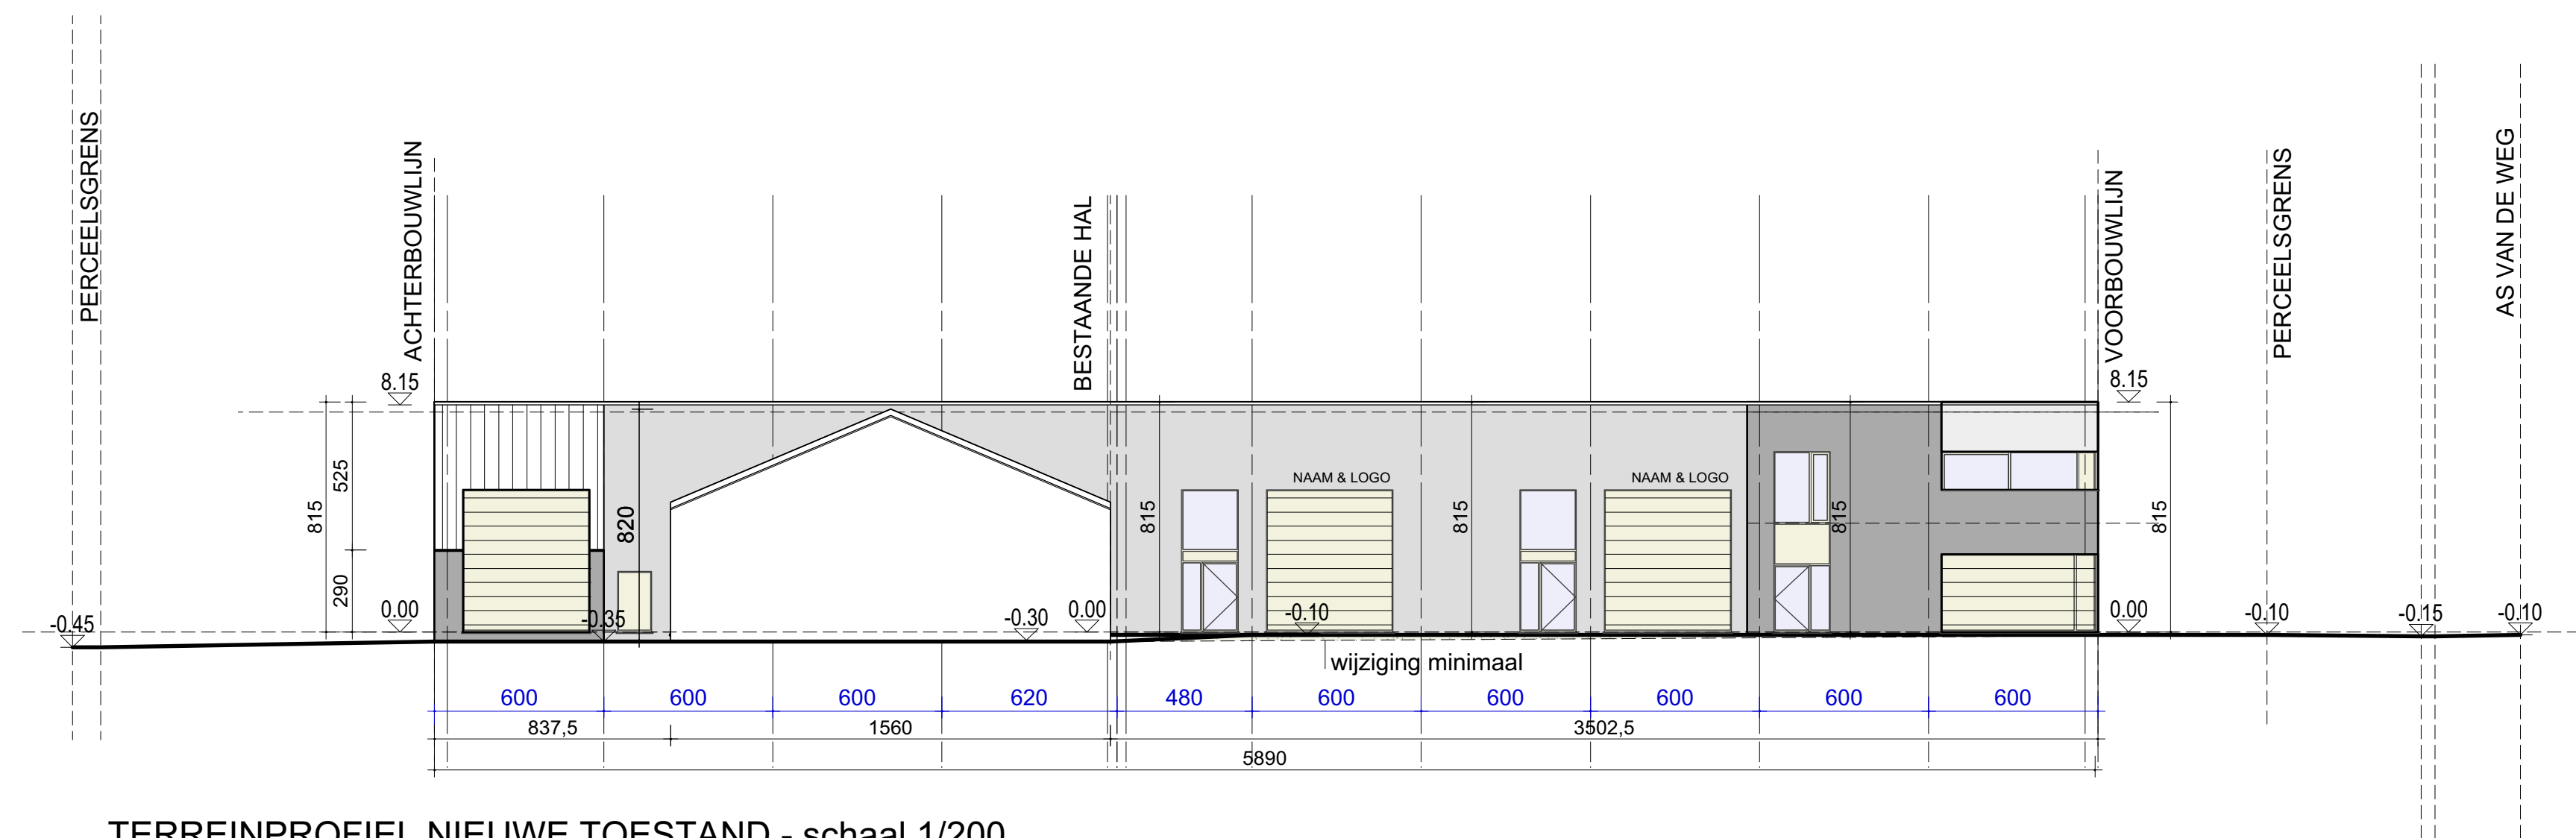



TERREINPROFIEL NIEUWE TOESTAND - schaal 1/200

PERCEELSPROFIEL BLIJFT MAX BEHOUDEN

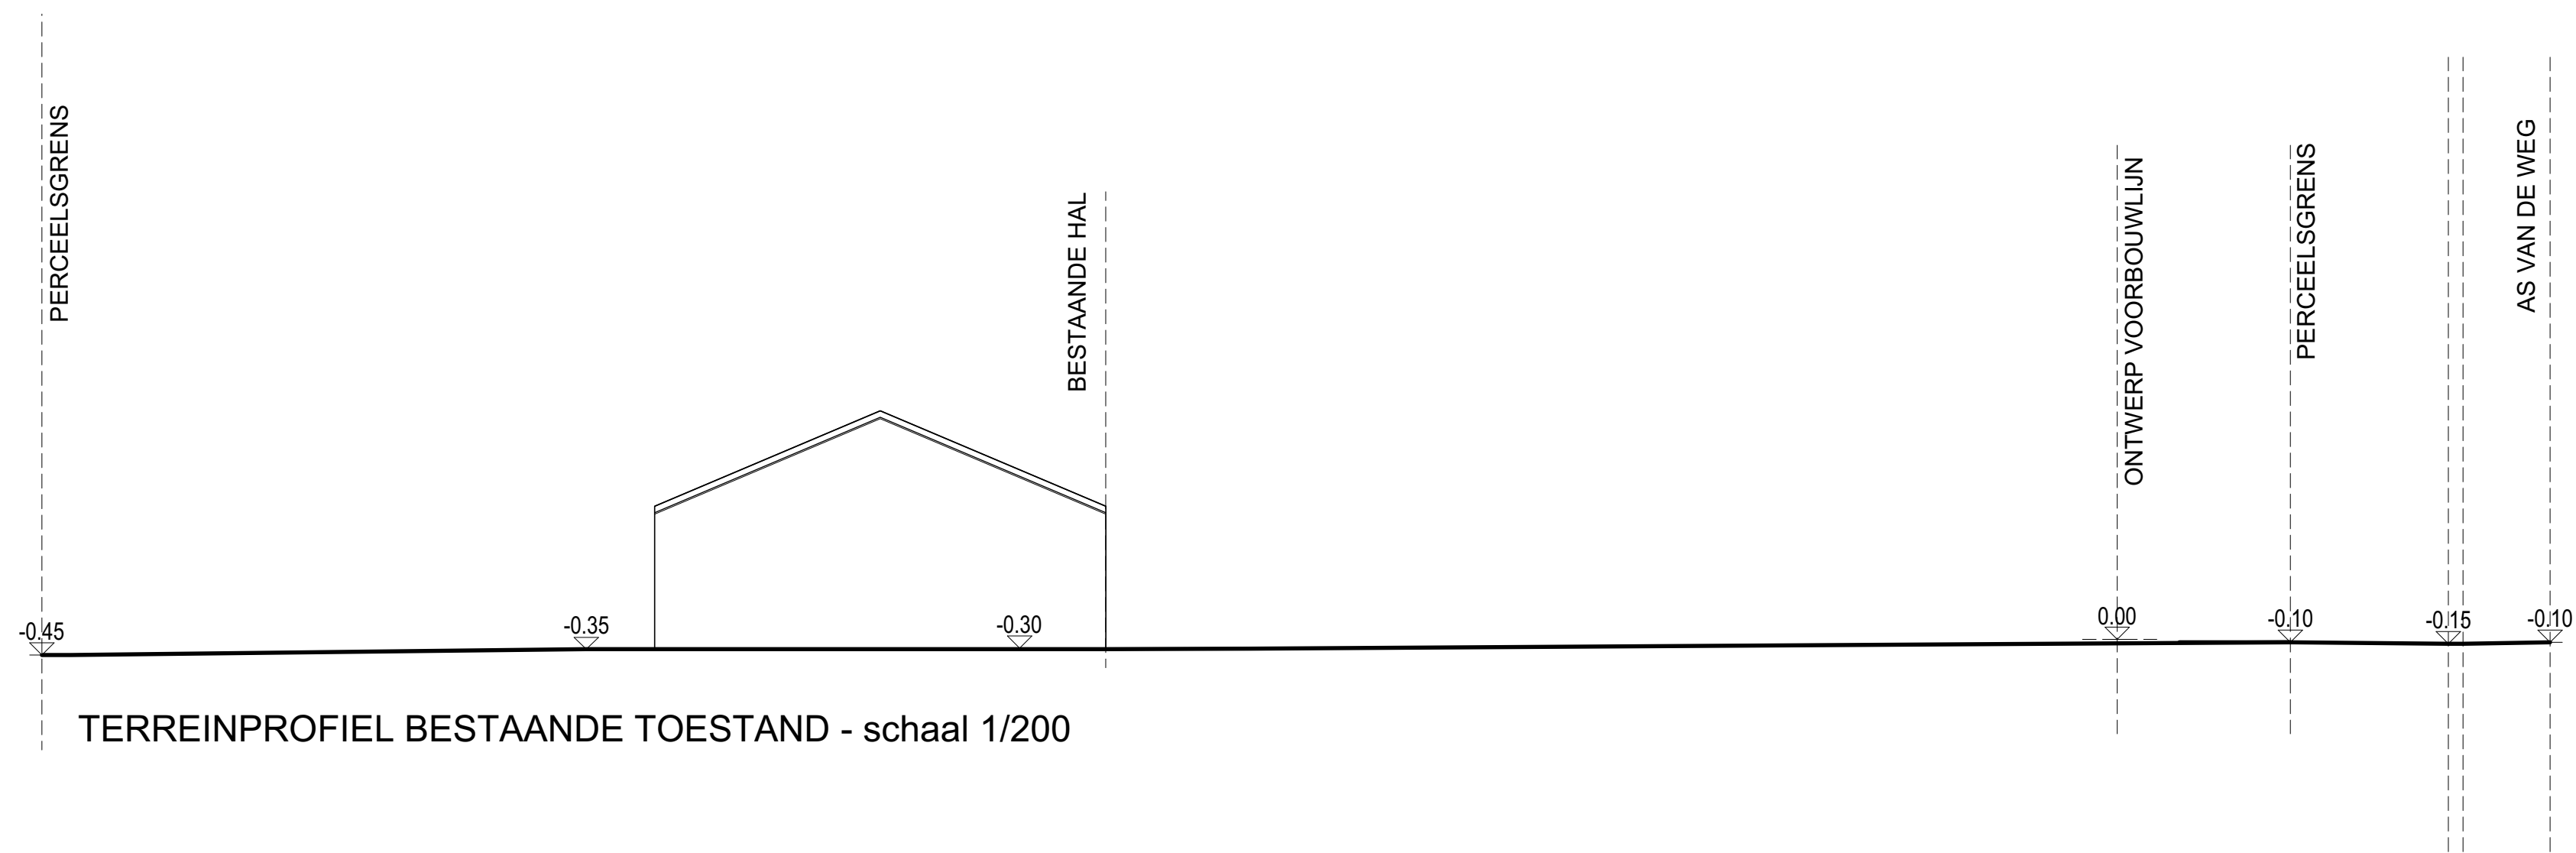


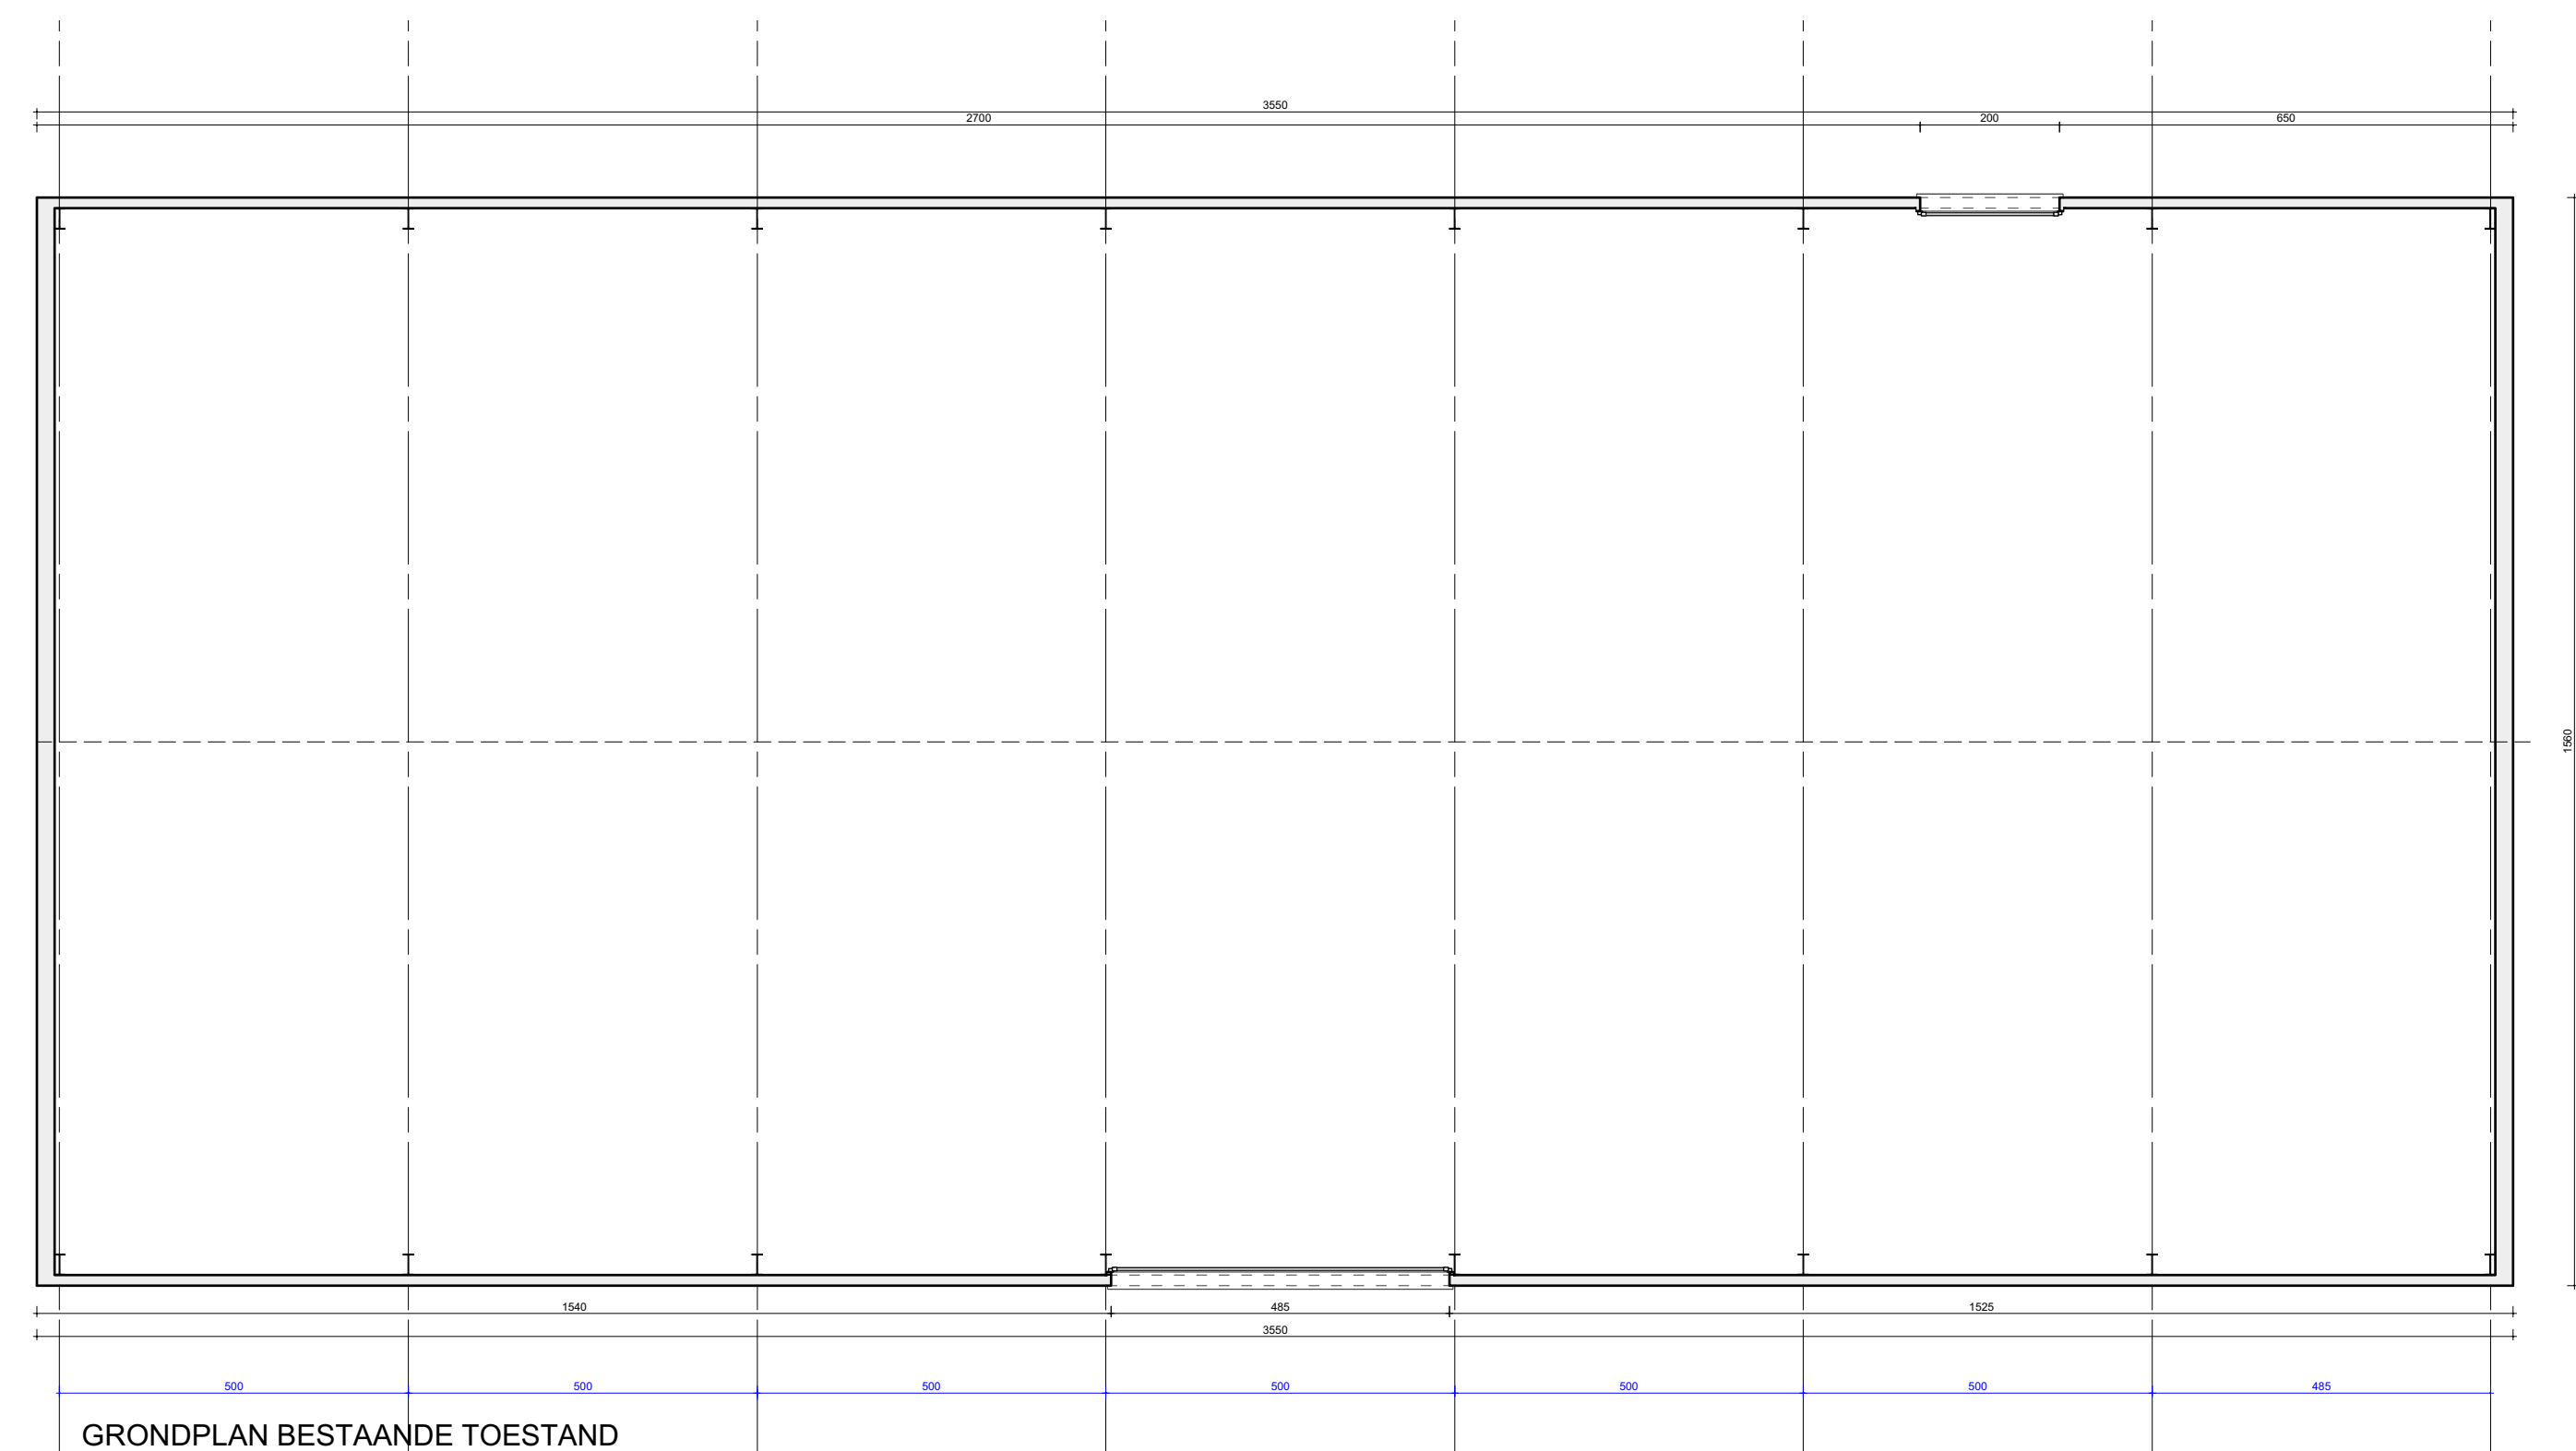

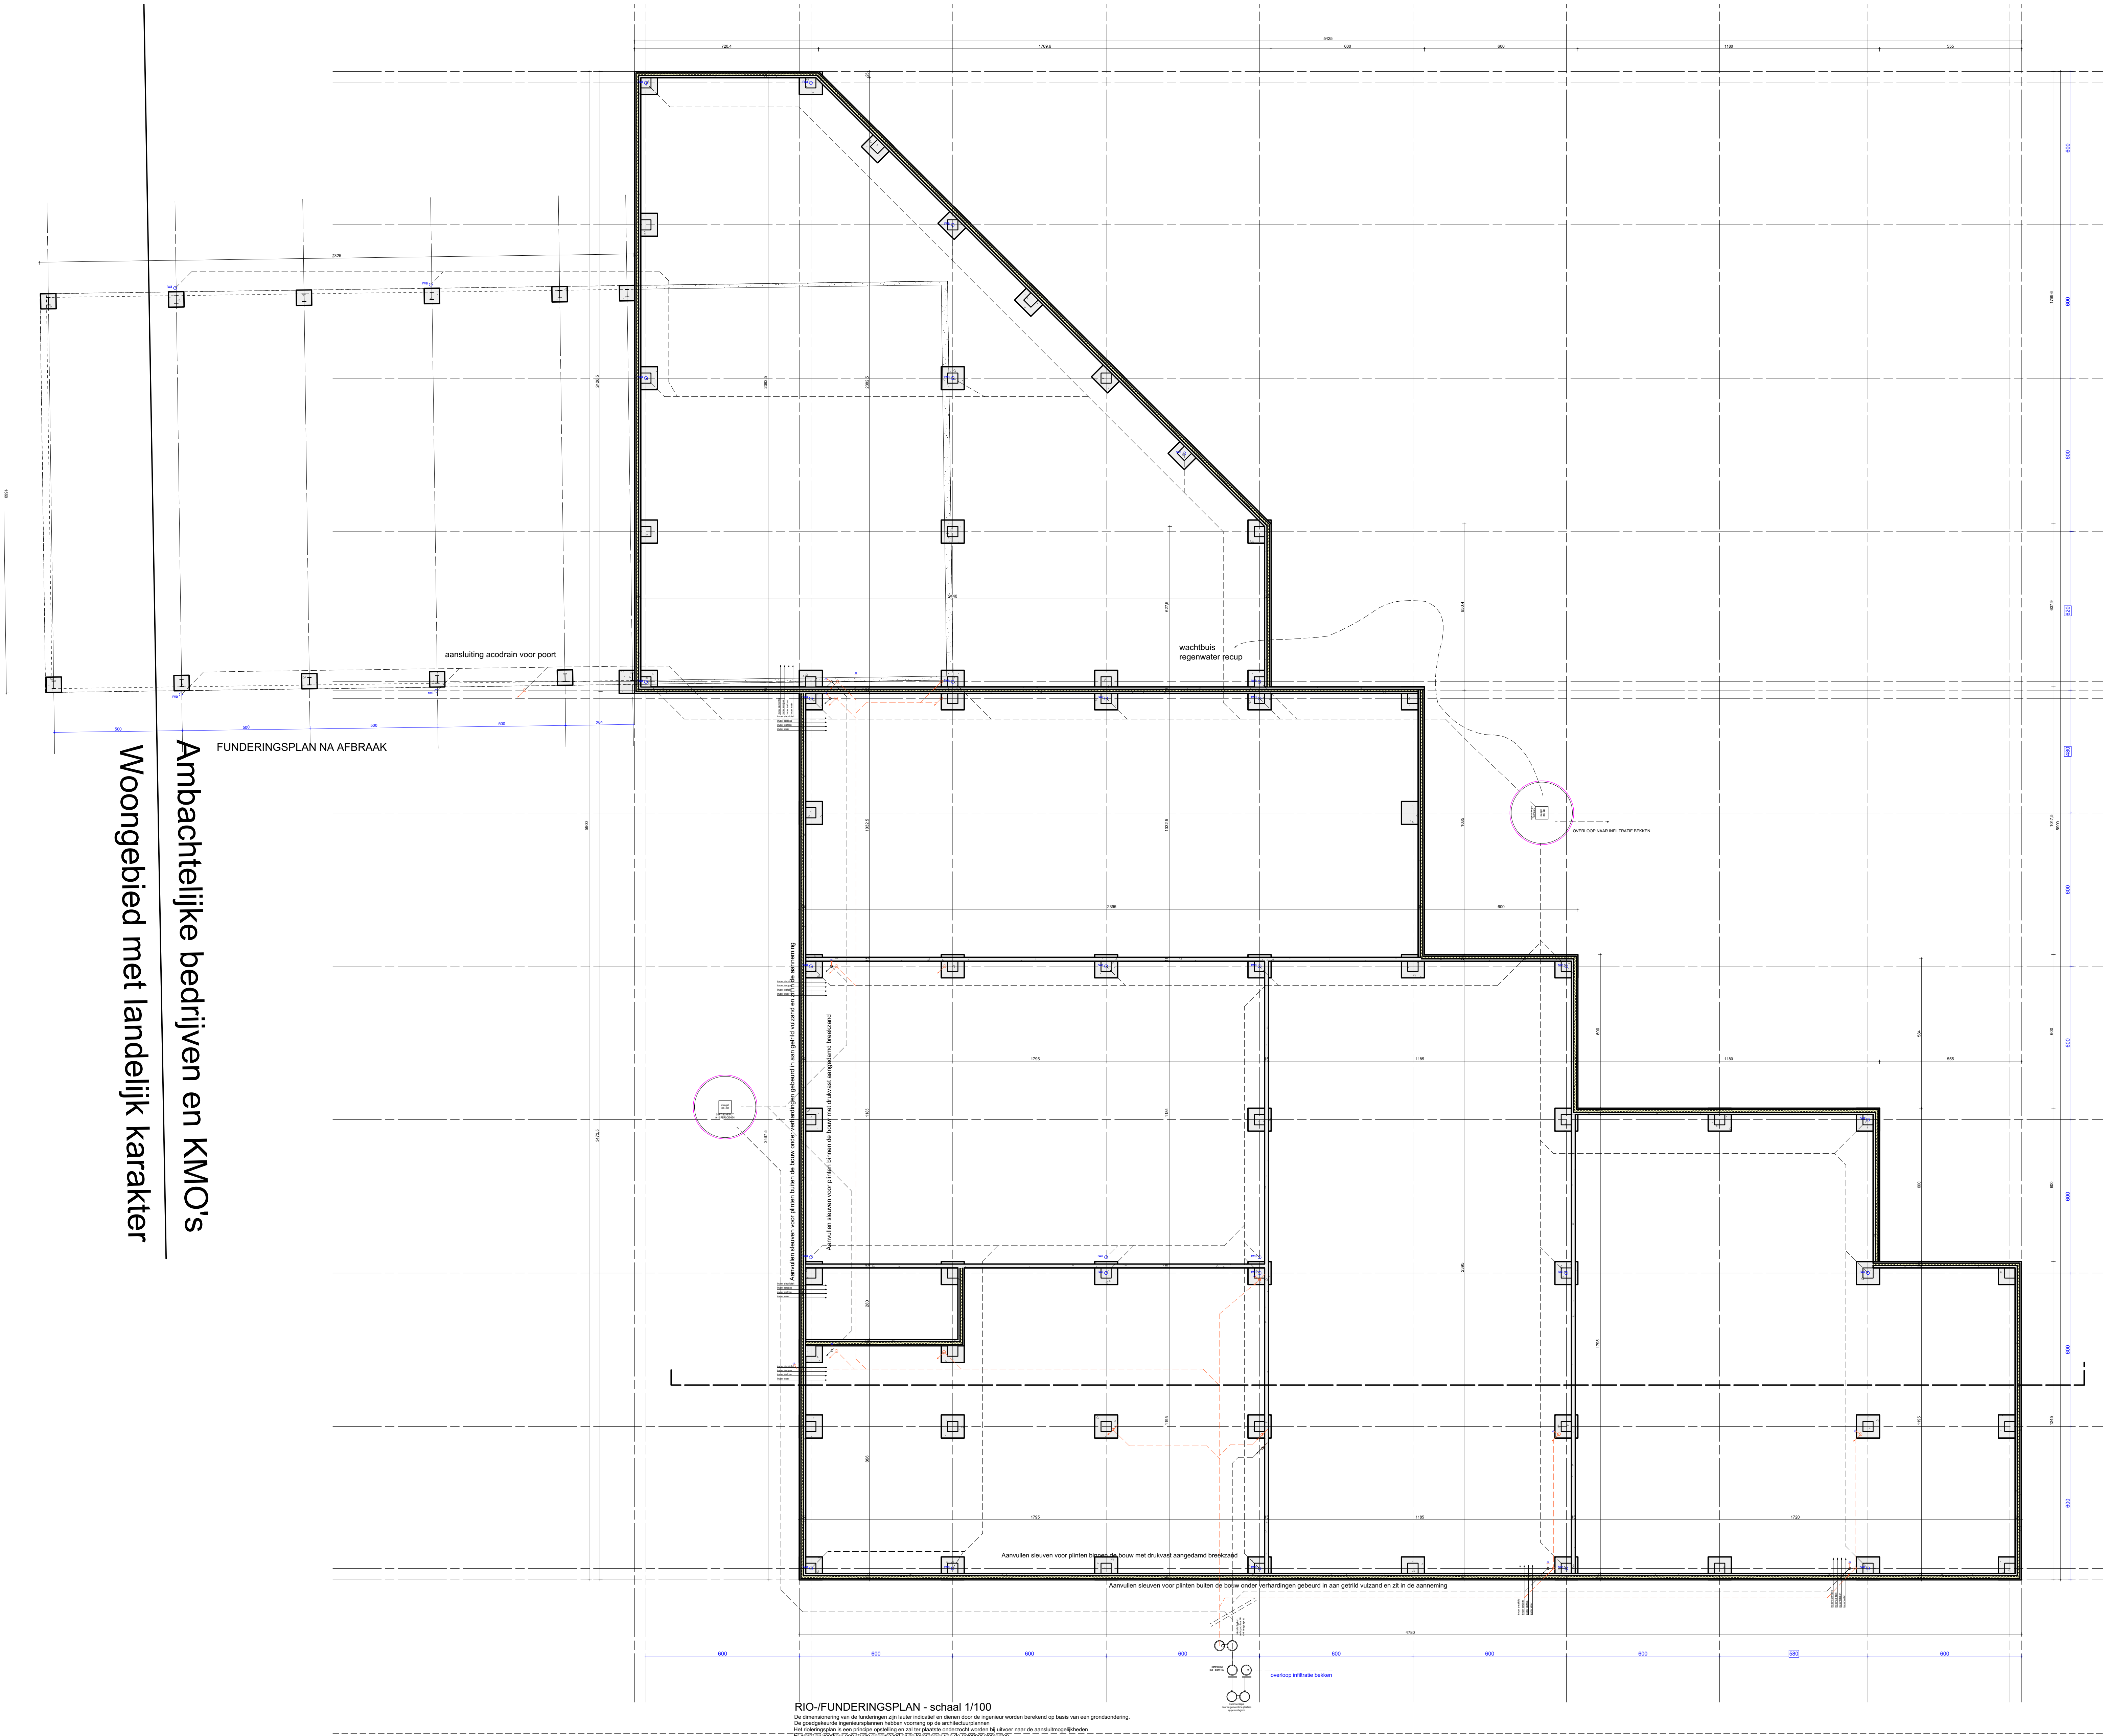

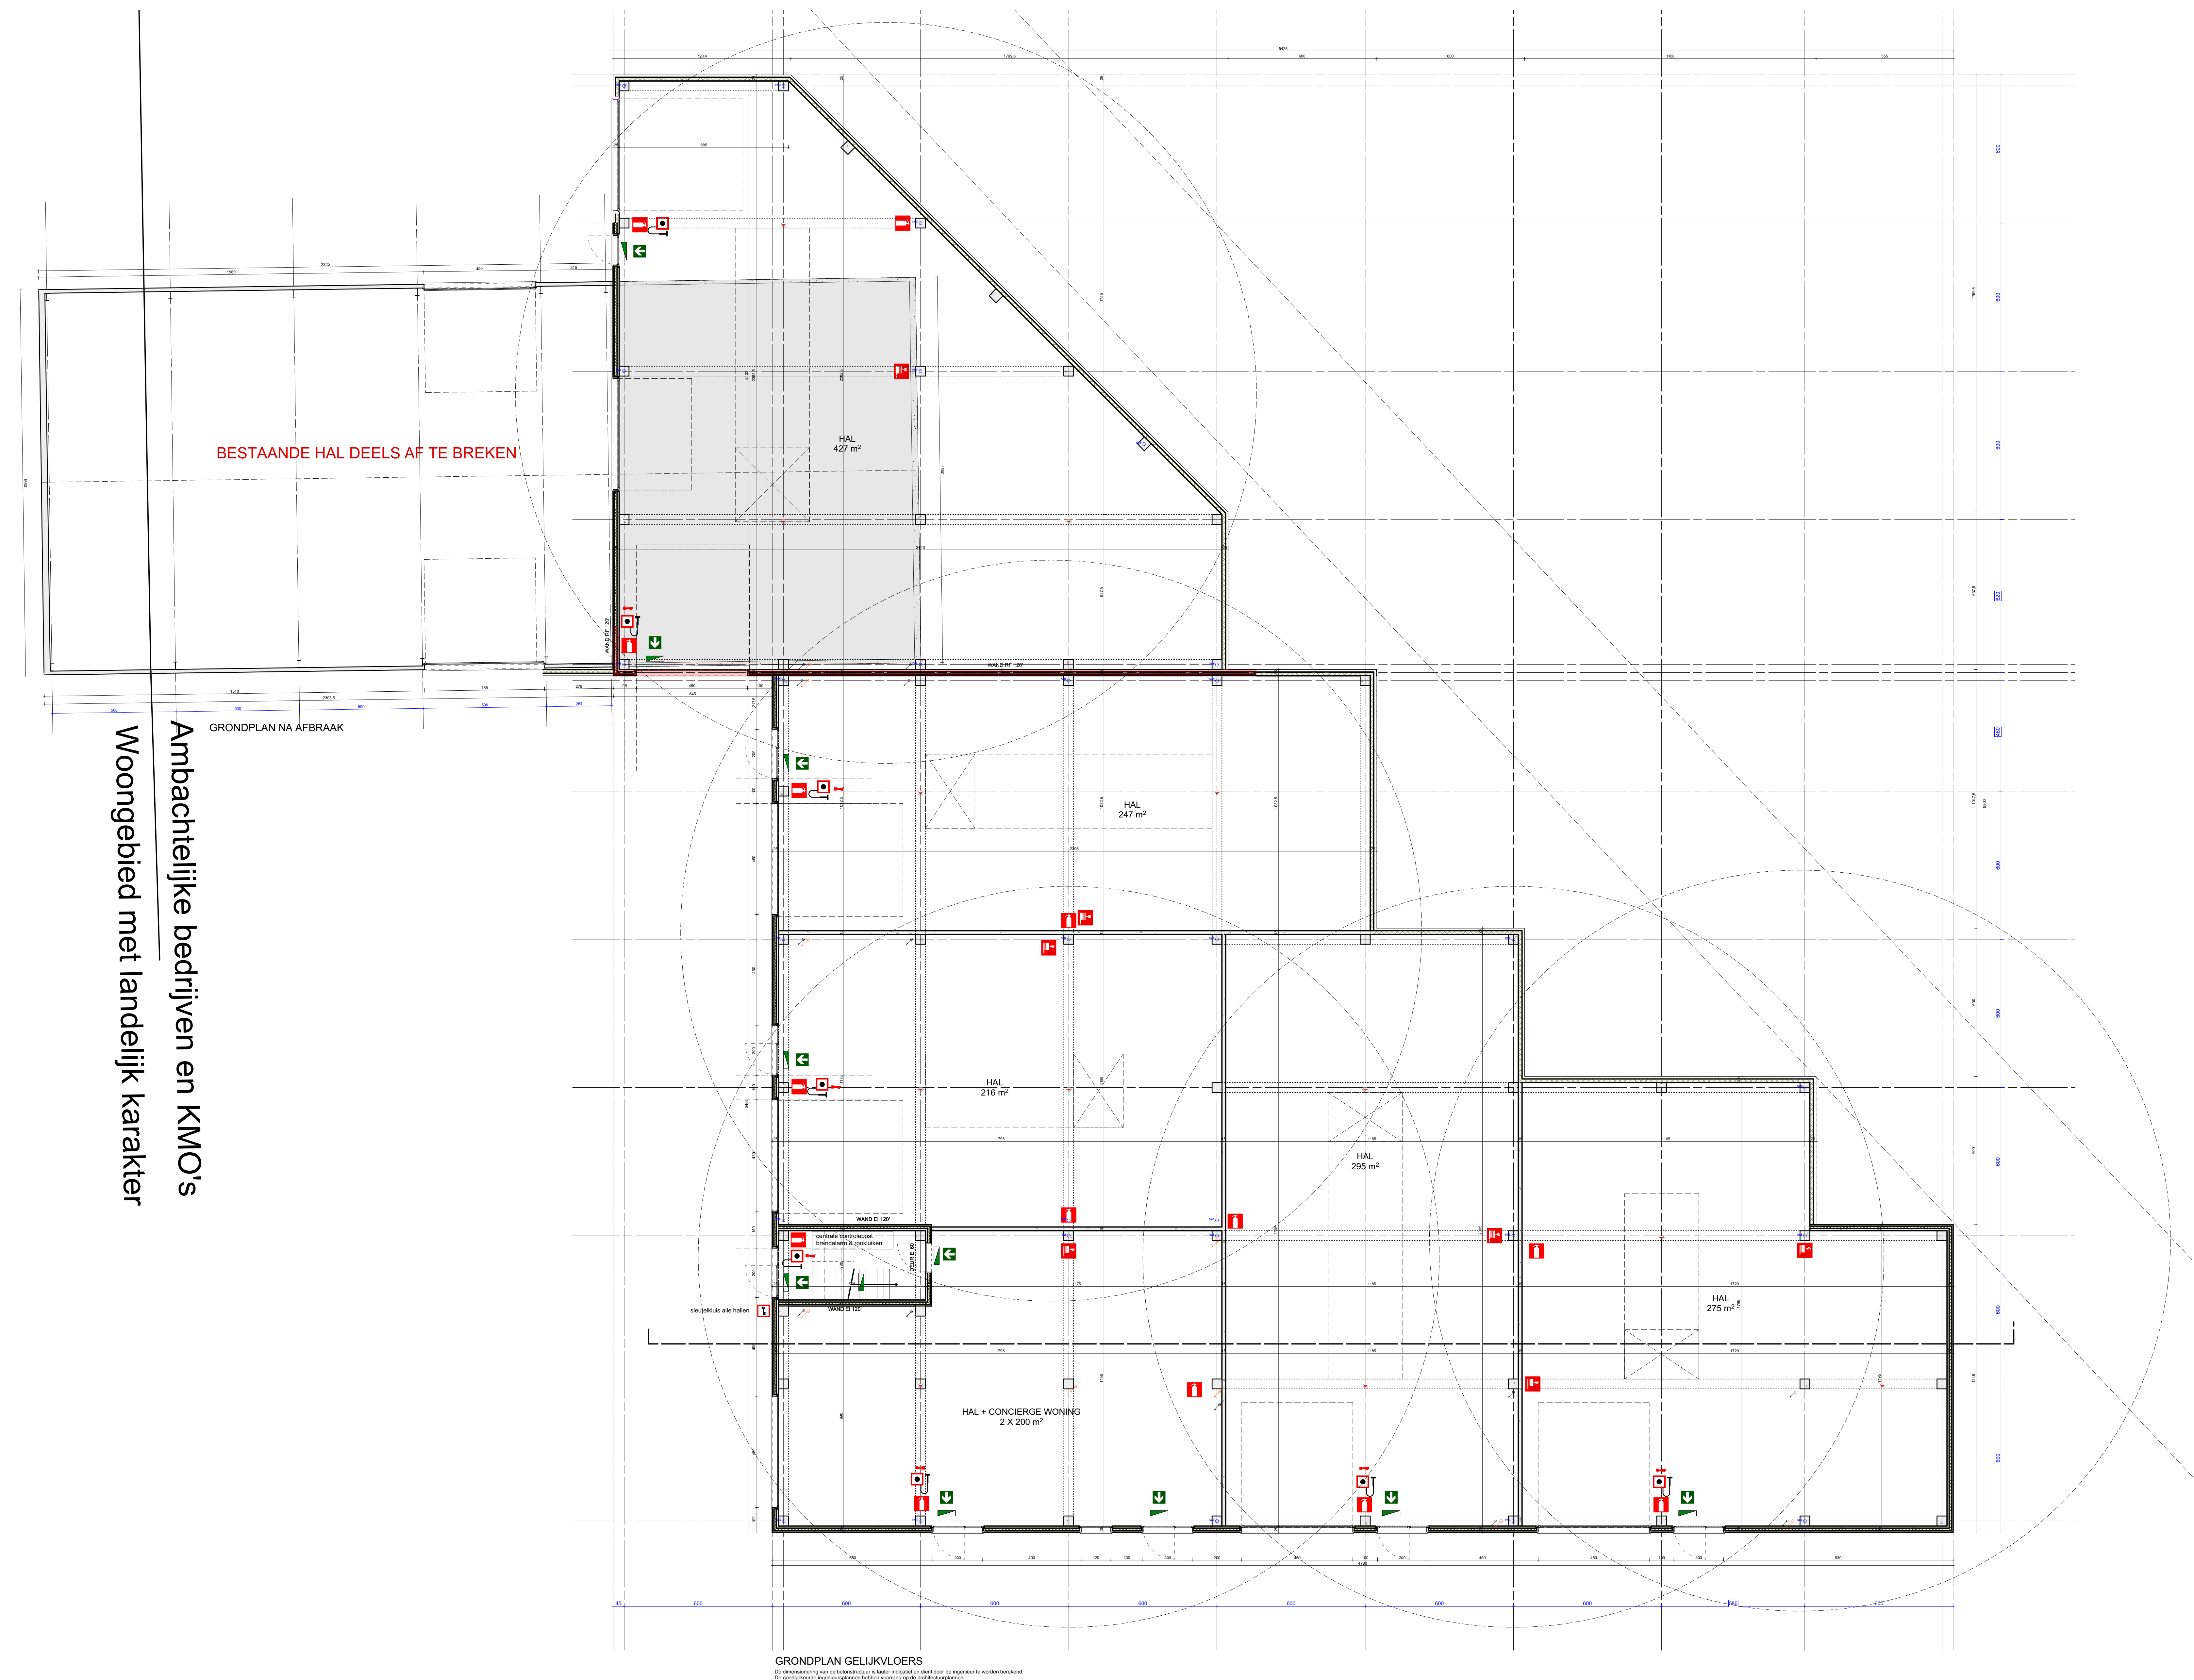

e bedrijven en KMO's
met landelijk karakter

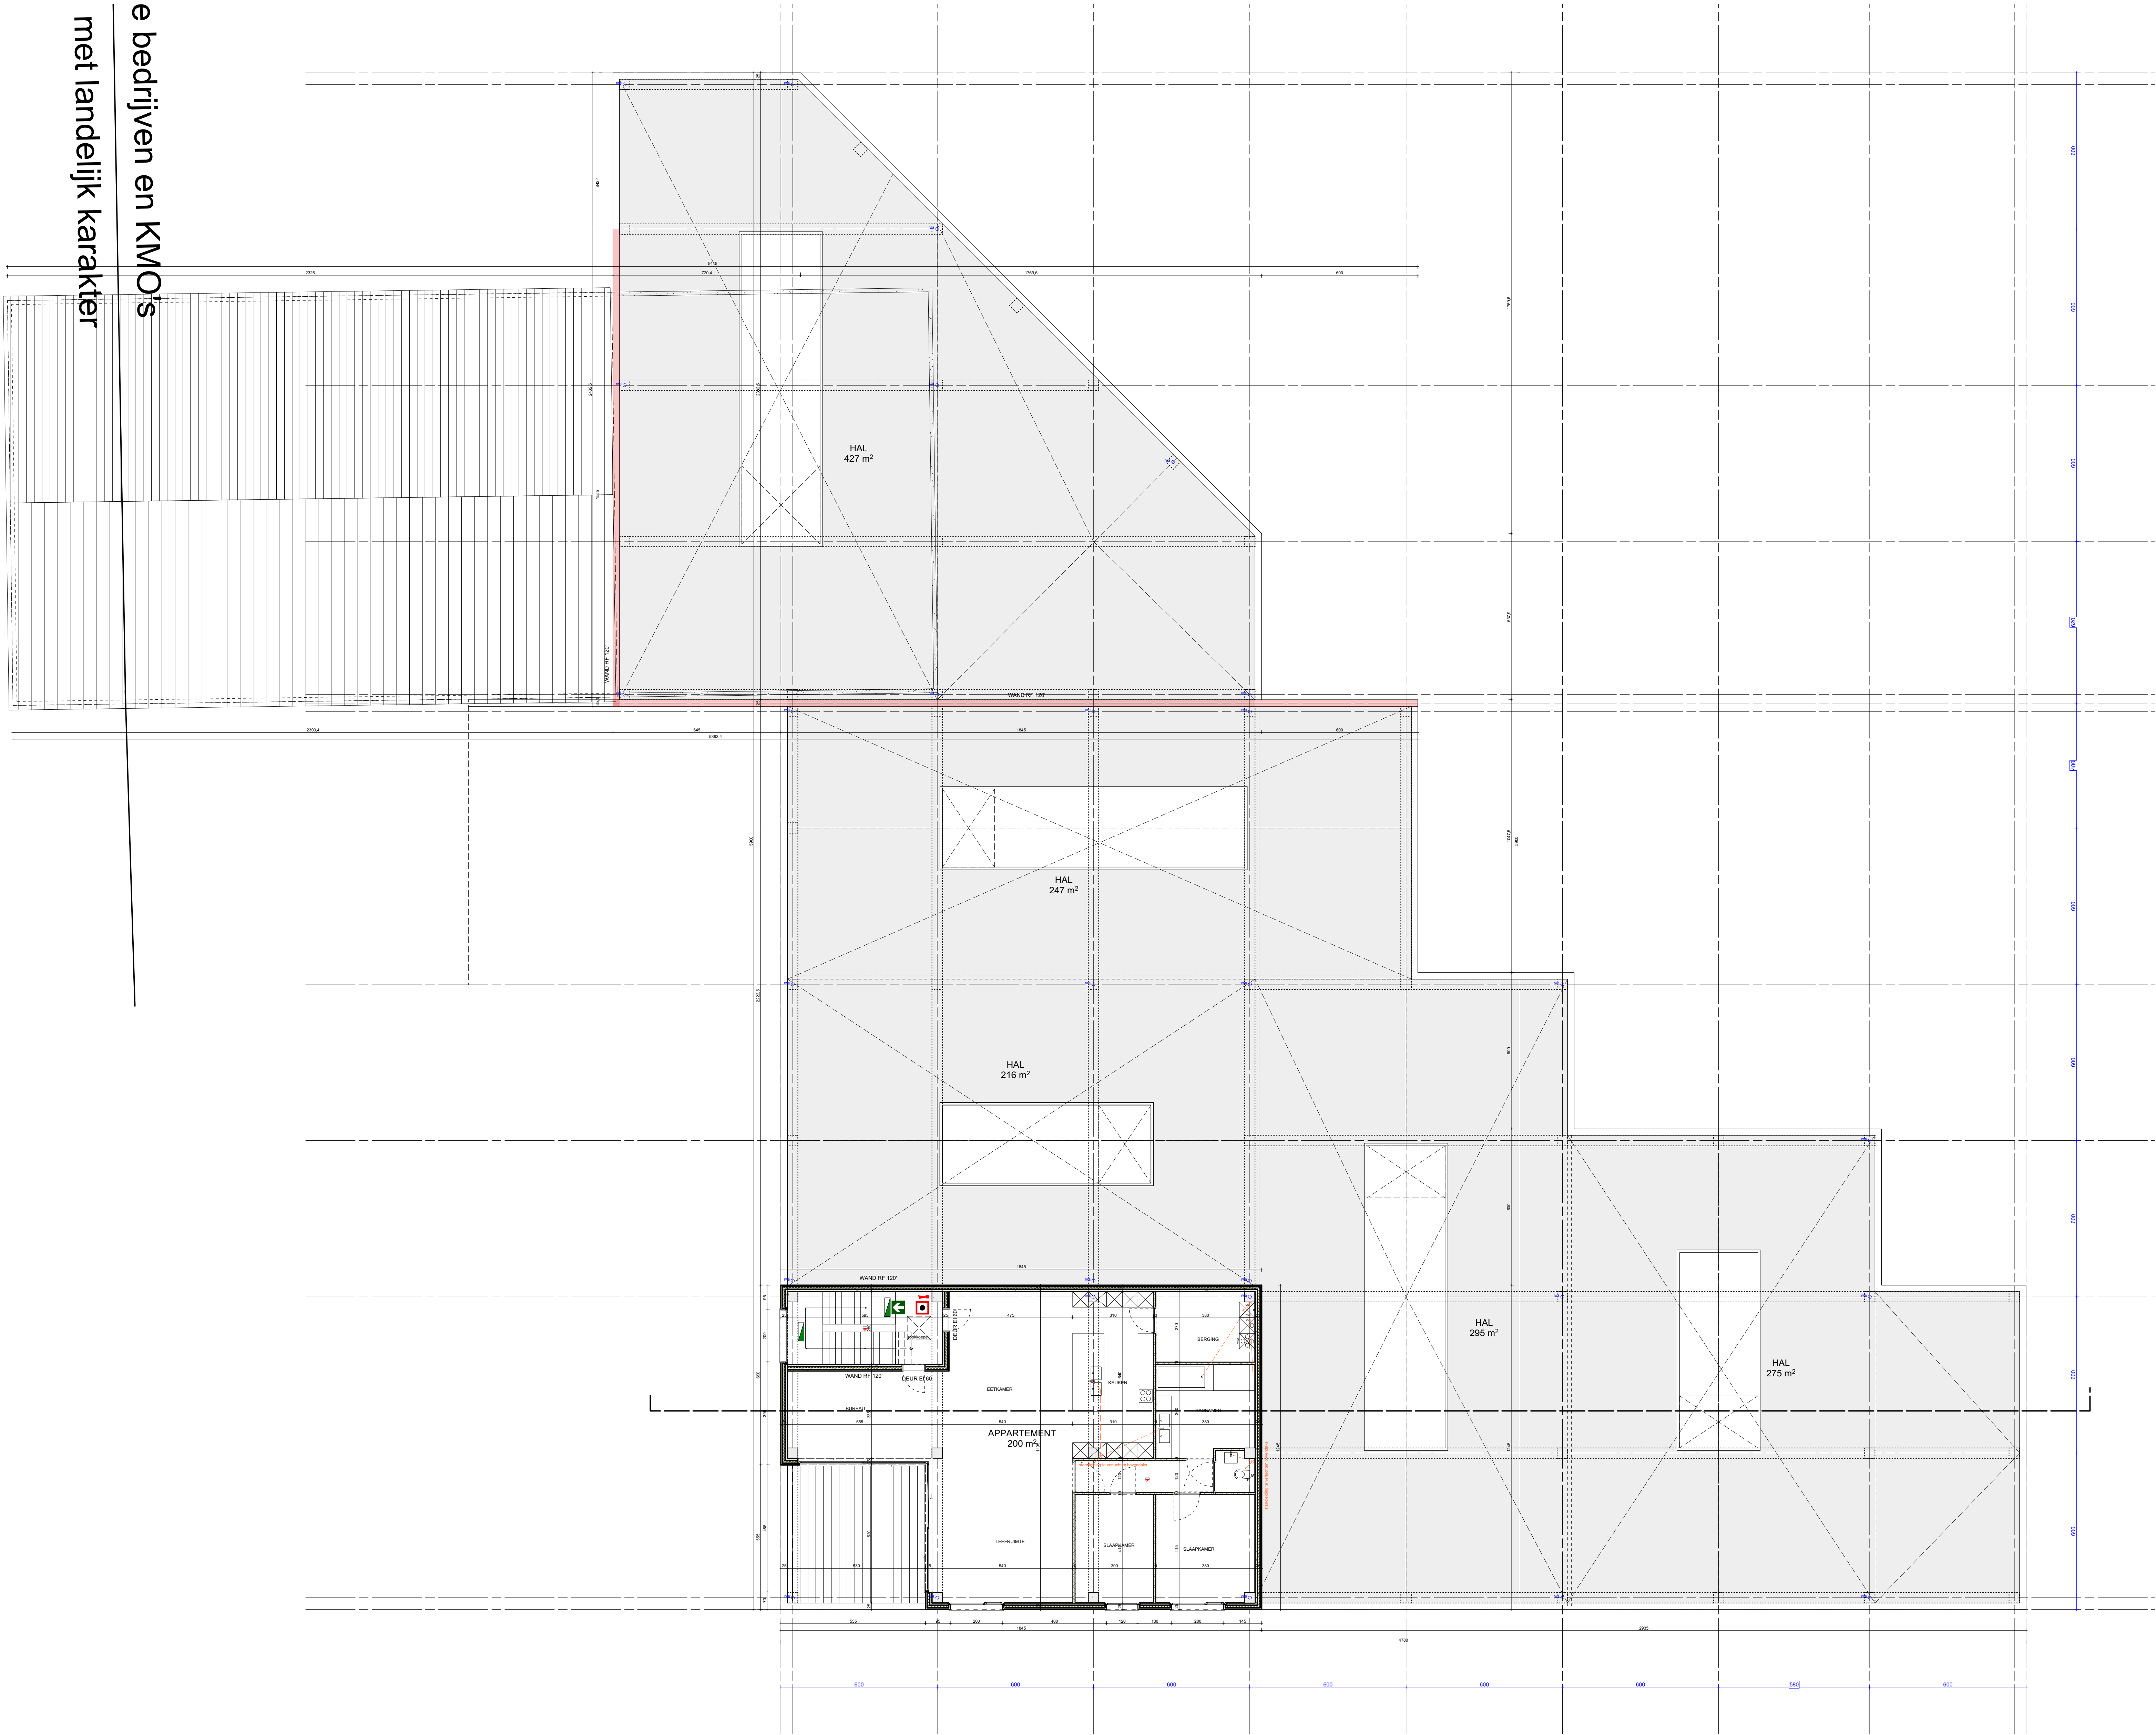



GRONDPLAN VERDIEPING - schaal 1/100

De afmetingen van de bebouwing zijn te vinden in de technische tekening. De grootte van de gebouwen is te vinden in de architectuurplannen.


e bedrijven en KMO's
met landelijk karakter




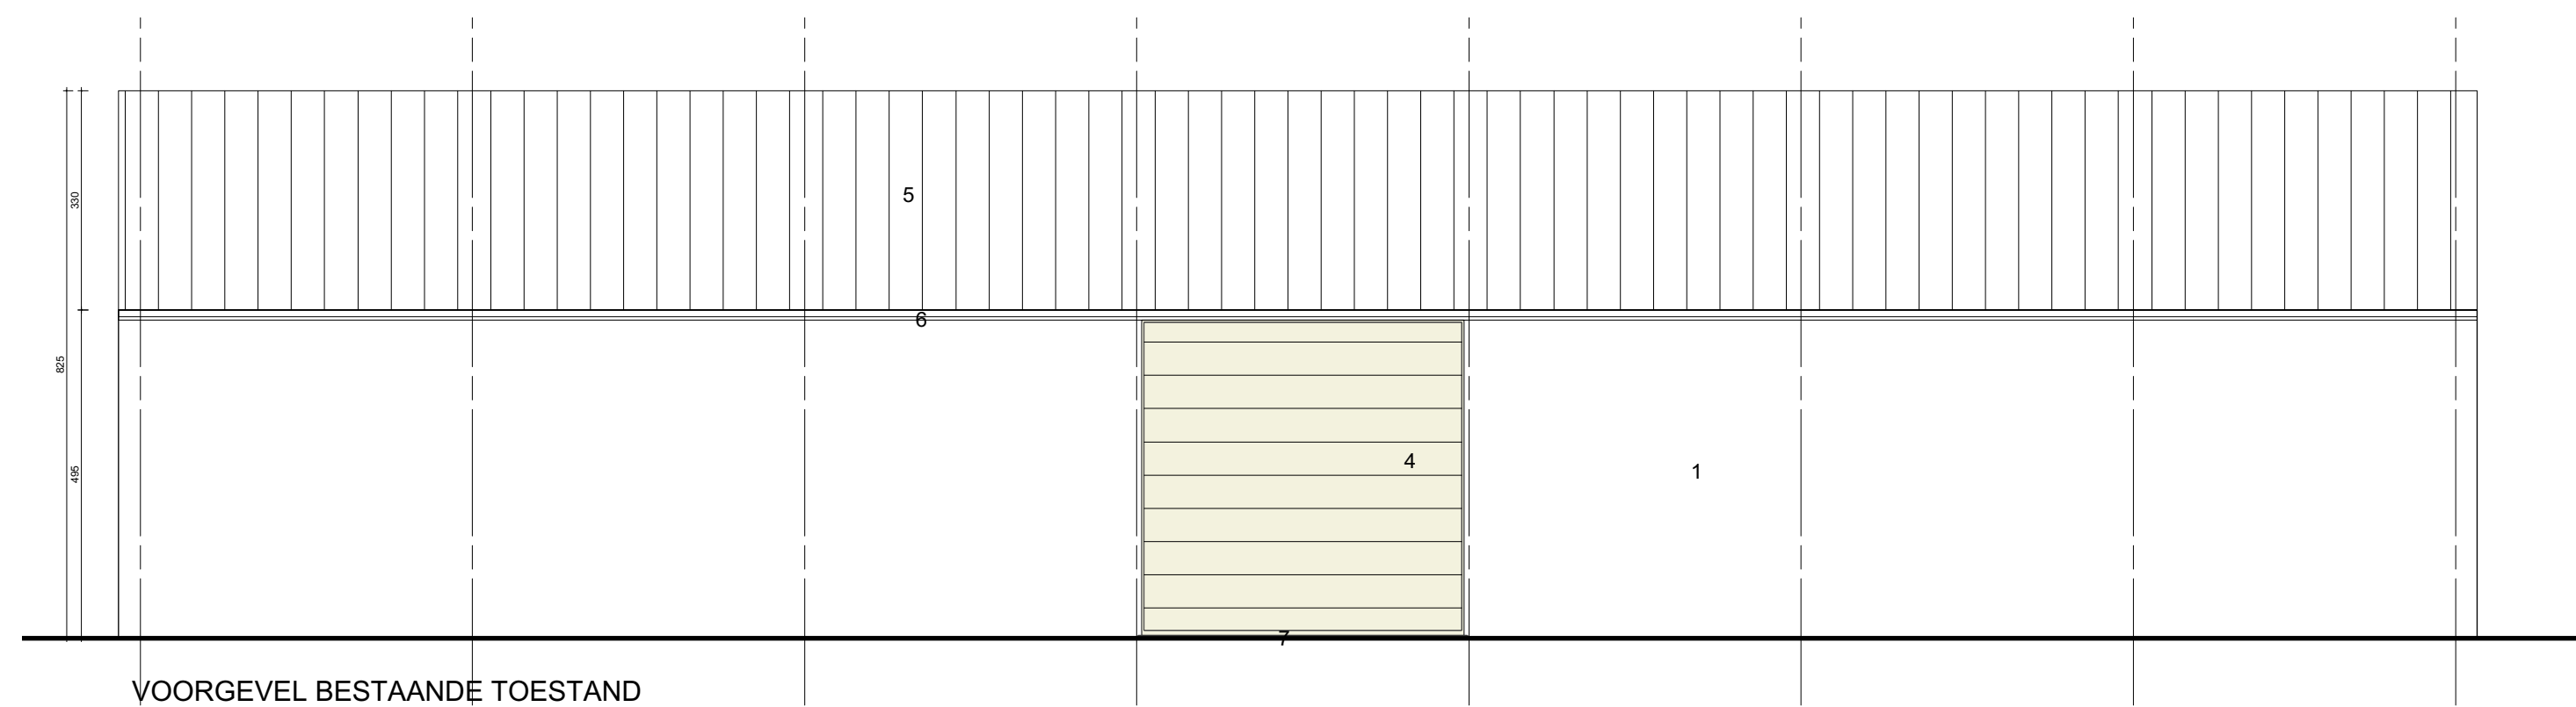


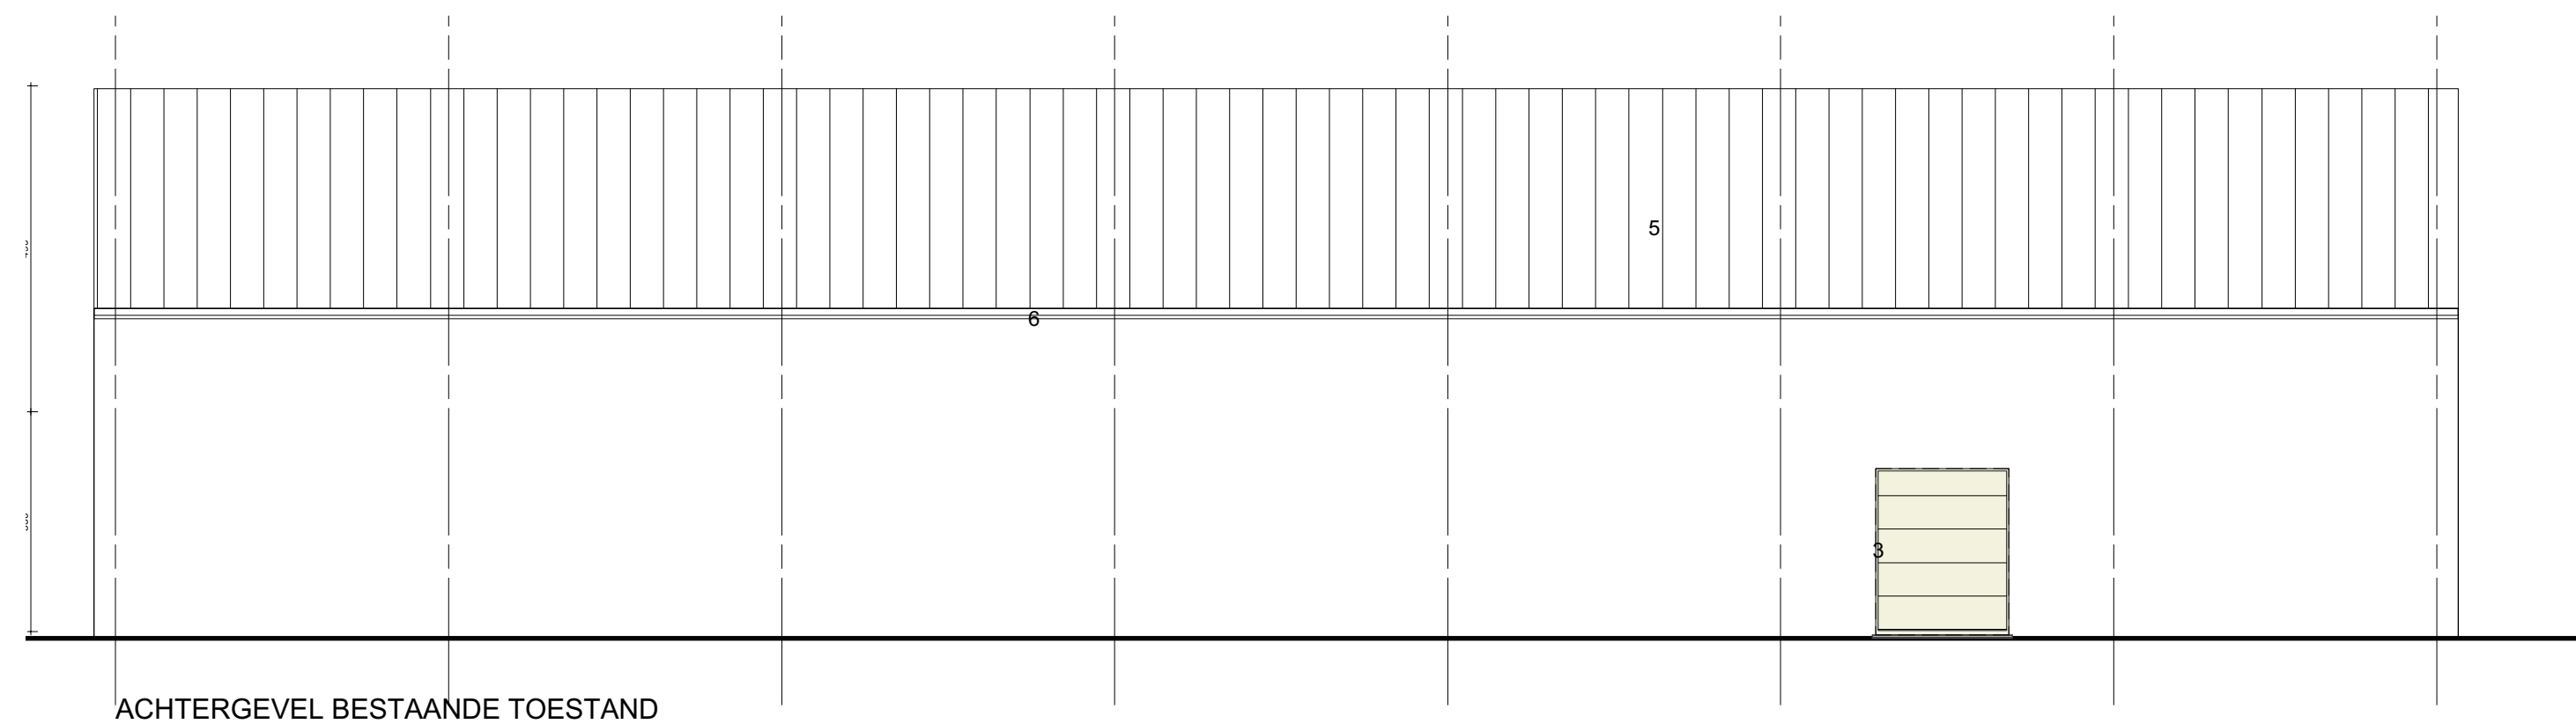



ACHTERGEVEL BESTAANDE TOESTAND

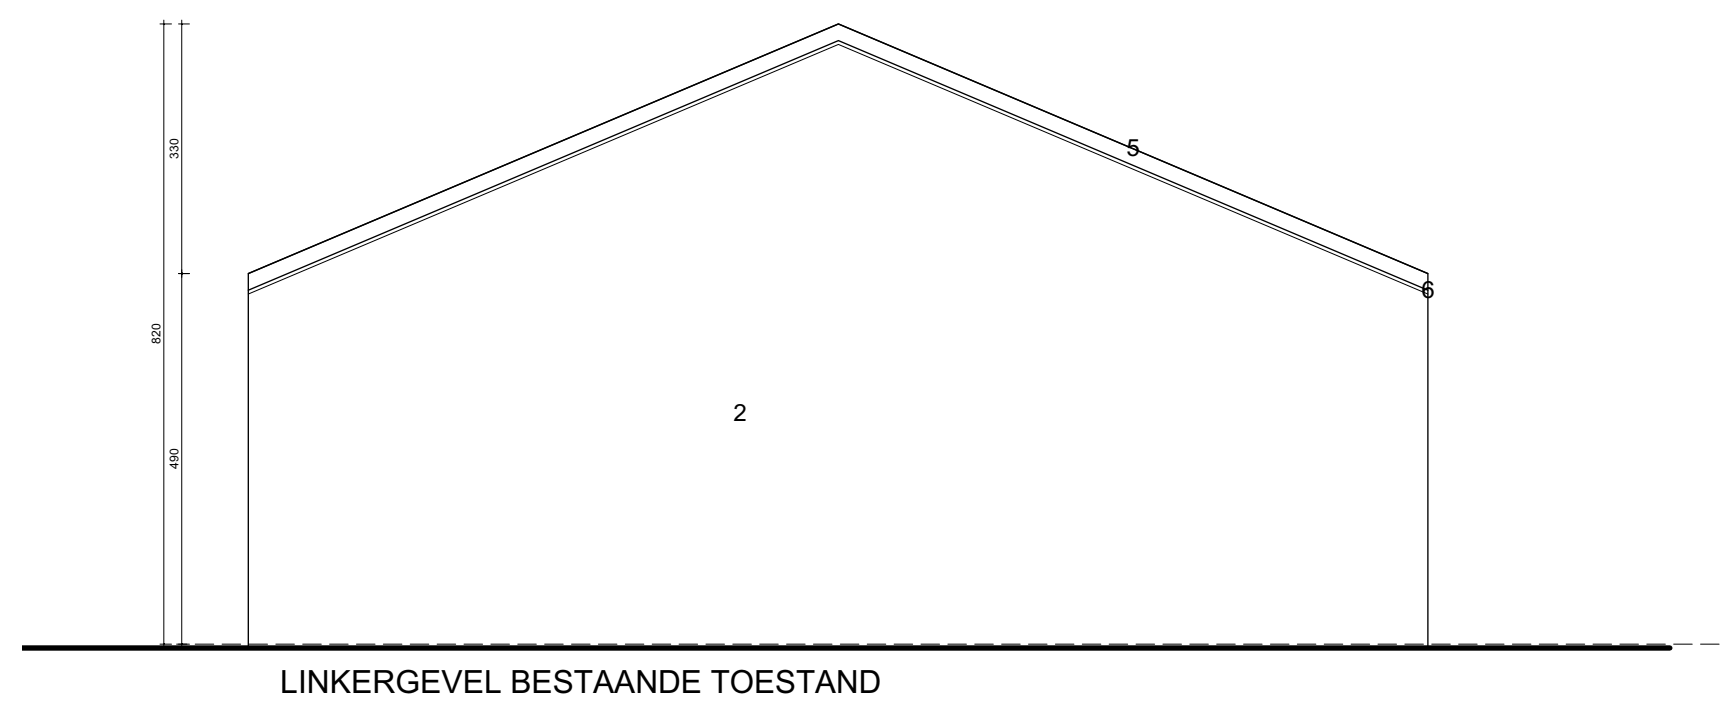

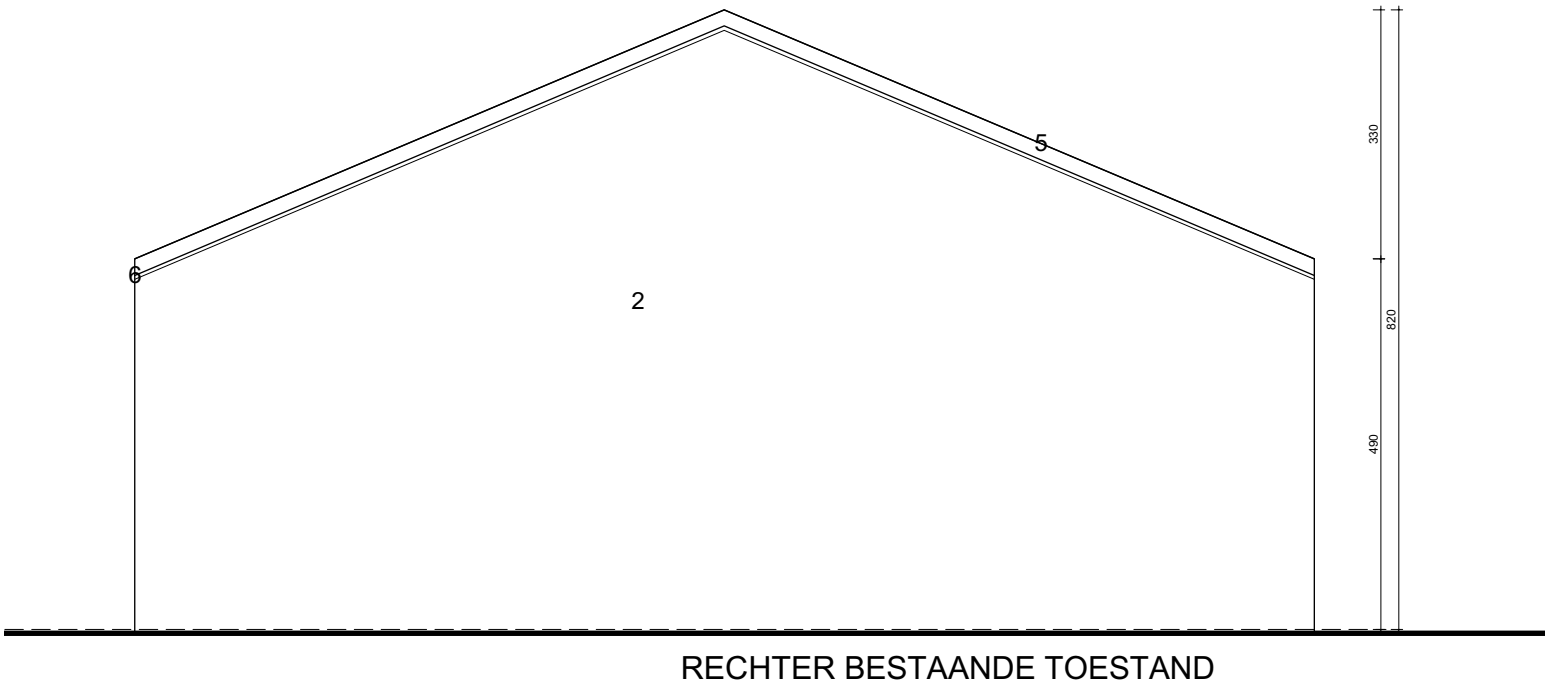


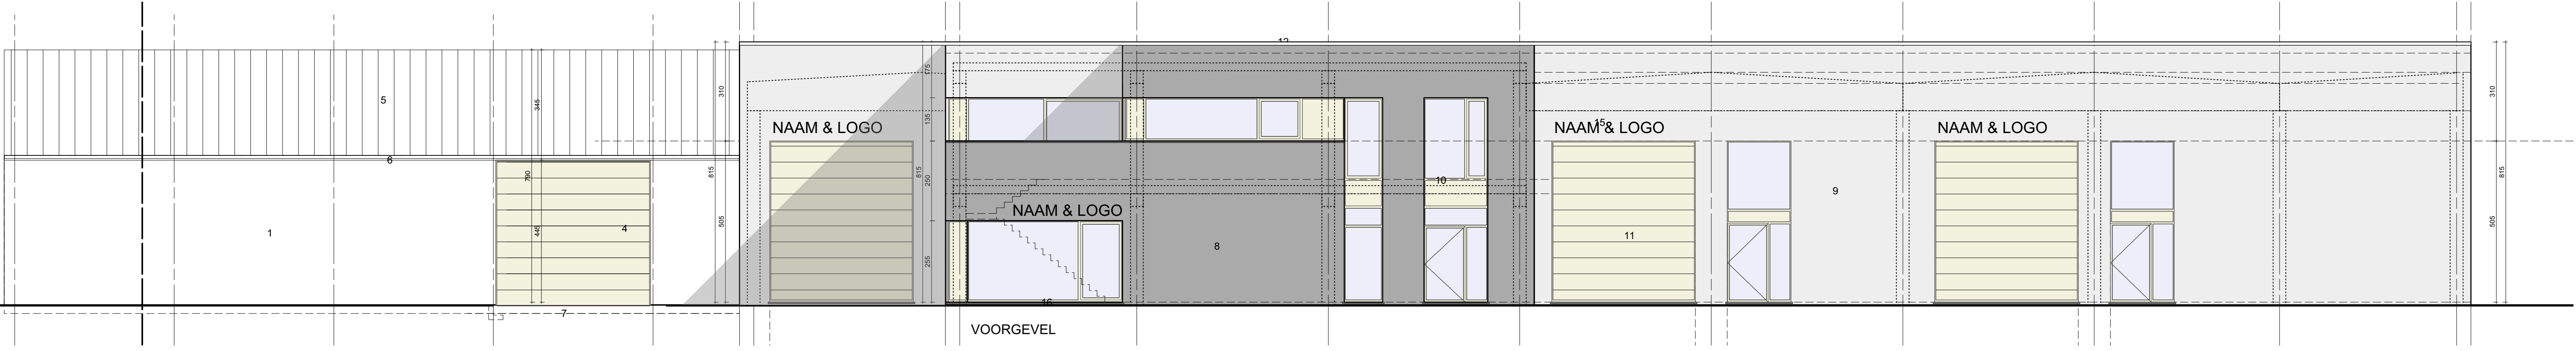

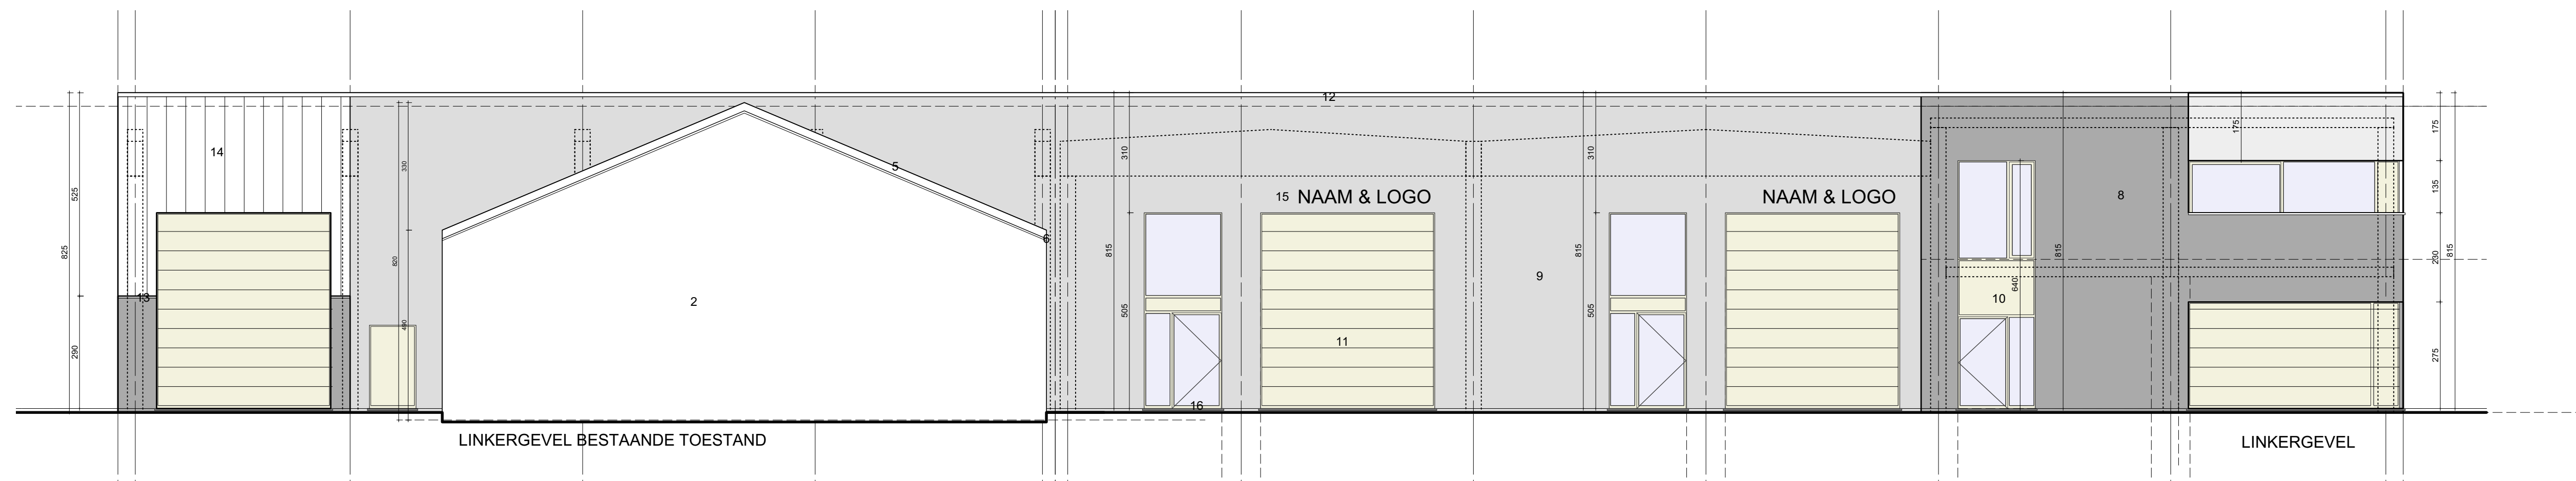


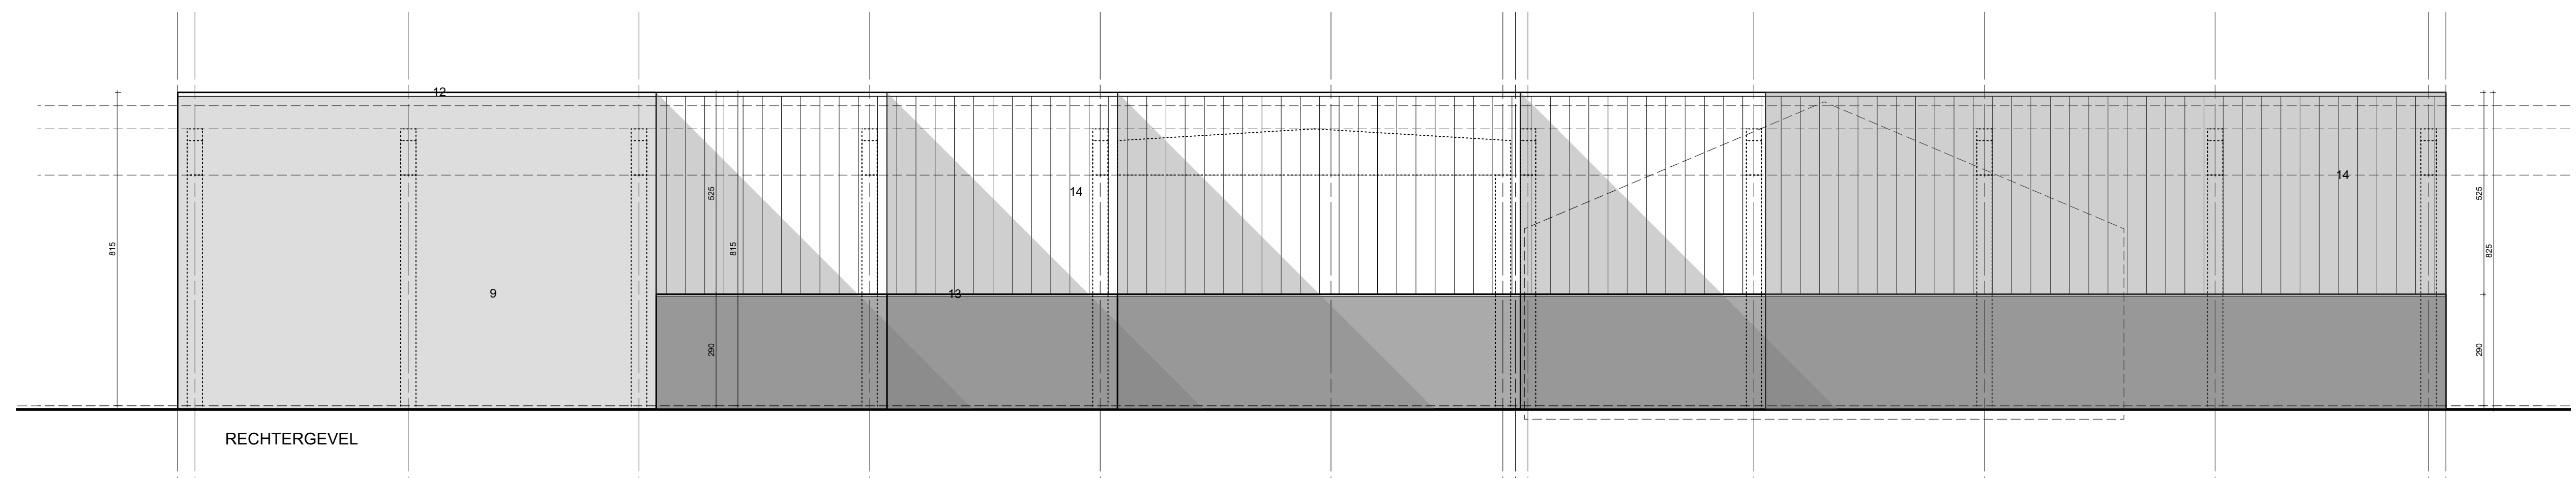



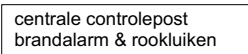


8. BETONNEN SANDWICHPANEEL, SYLEX, ZWART
9. BETONNEN SANDWICHPANEEL, BLAUWE KIEZEL, GRIJS
10. ALU BUITENSCHRIJNWERK, ZWART
11. SECTIONAALPOORT, ALU, ZWART
12. DAKRAND, ALU, ZWART
13. DRUIPLIJST, ALU, ZWART
14. STALEN SANDWICHPANELEN, GERIBD, ZWART
15. NEON RECLAME
16. DORPEL IN BLAUWE STEEN

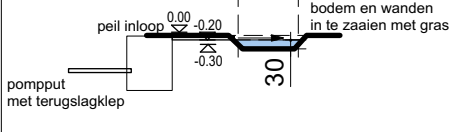

Beskensstraat 98 - 3520 Zonhoven - Grensstraat 82 - 3740 Bilzen - info@r2lvin.be - Tel 0477/19.90.36 - 0486/10 49 01

174914

230147

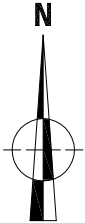

174786

230147

230049

174756


230049



174756



2017H23
BI-17-RO
Bilzen -
Royerveld

Onderwerp		Datum		Legende			
Overzichtsplan KLIP-leidingen		Augustus 2017			Projectgebied		InfraSite Oil&GasChemicals
Schaal 1 : 400					InfraSite CrossTherne		Aquafln Sewer
					InfraSite Electricity		Watergroep Water
							Elia Electricity

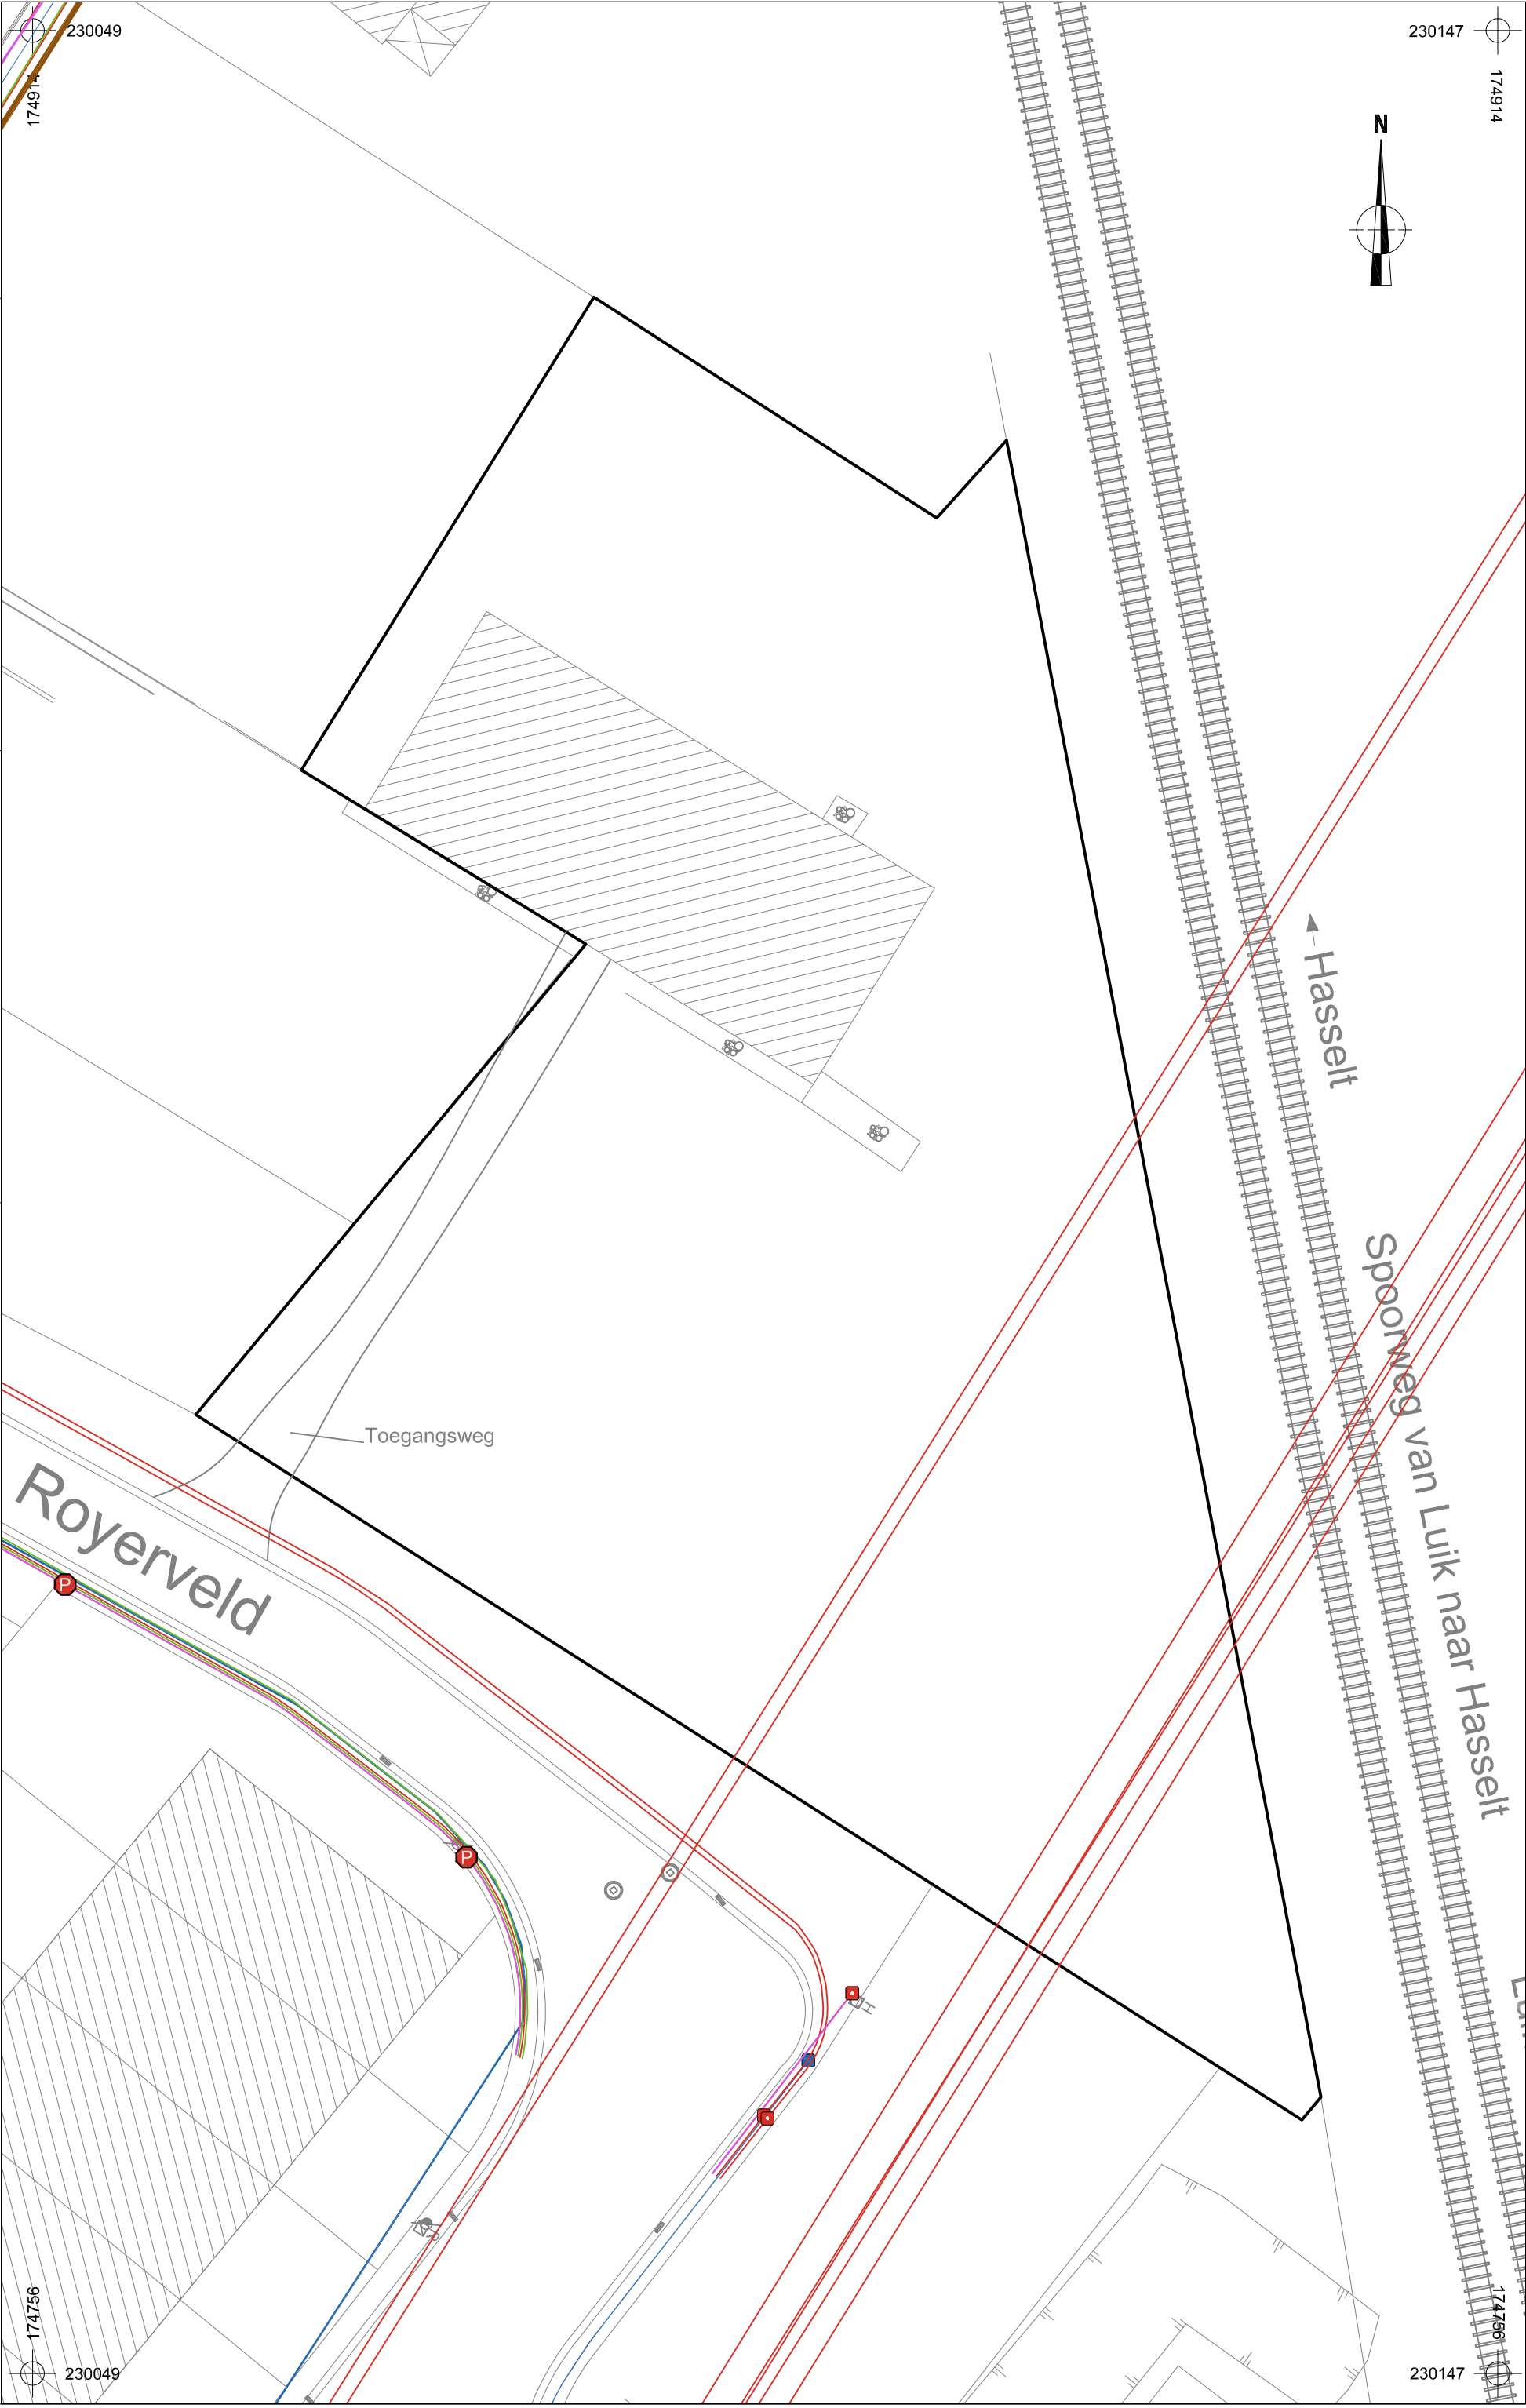

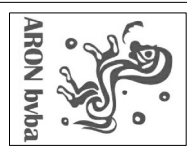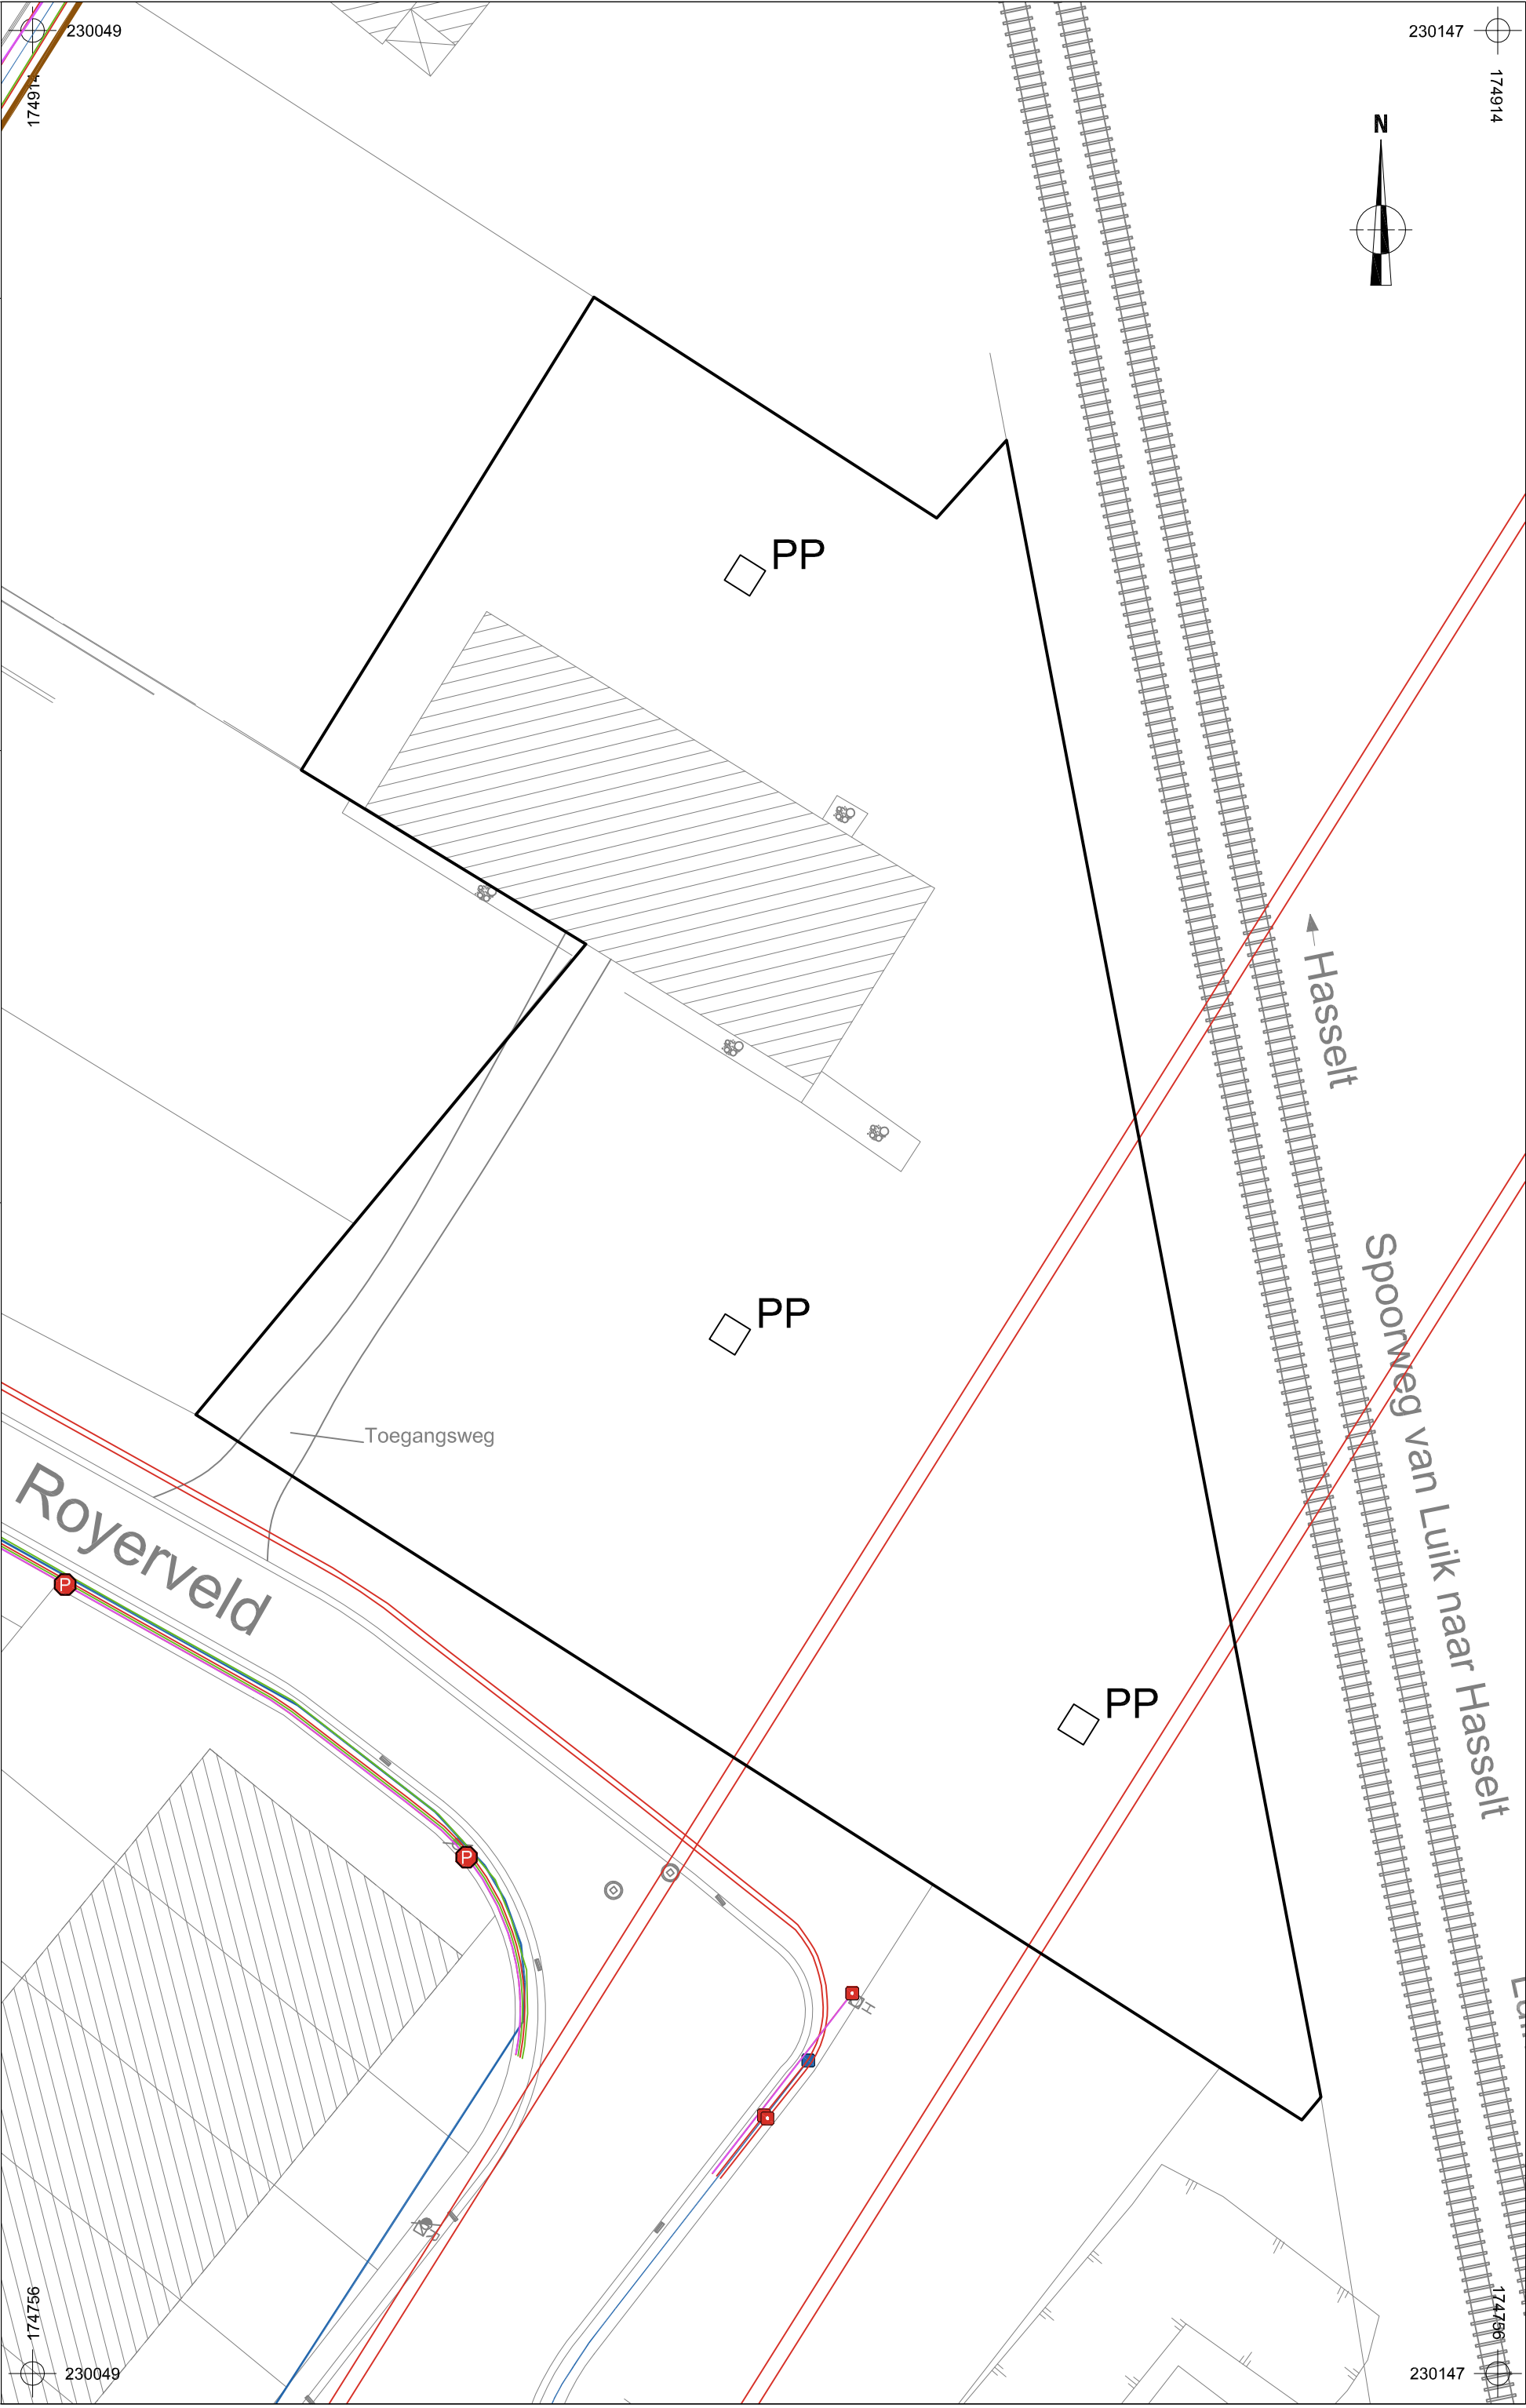

2017H23
BI-17-RO
Bilzen -
Royerveld


Onderwerp
Implantingsplan proefputten op bestaande toestand
Schaal
1 : 400

Datum
Februari 2018

Legende			
	Projectgebied		InfraSite OilGasChemicals
	Proefput		Aquafln Sewer
	InfraSite Electricity		InfraSite Telecommunications
			Watergroep Water
			InfraSite CrossTheme

174914

230147

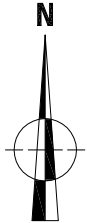

← Hasselt

Spoorweg van Luik naar Hasselt

174786


230147

41647L1

230049

174756

230049

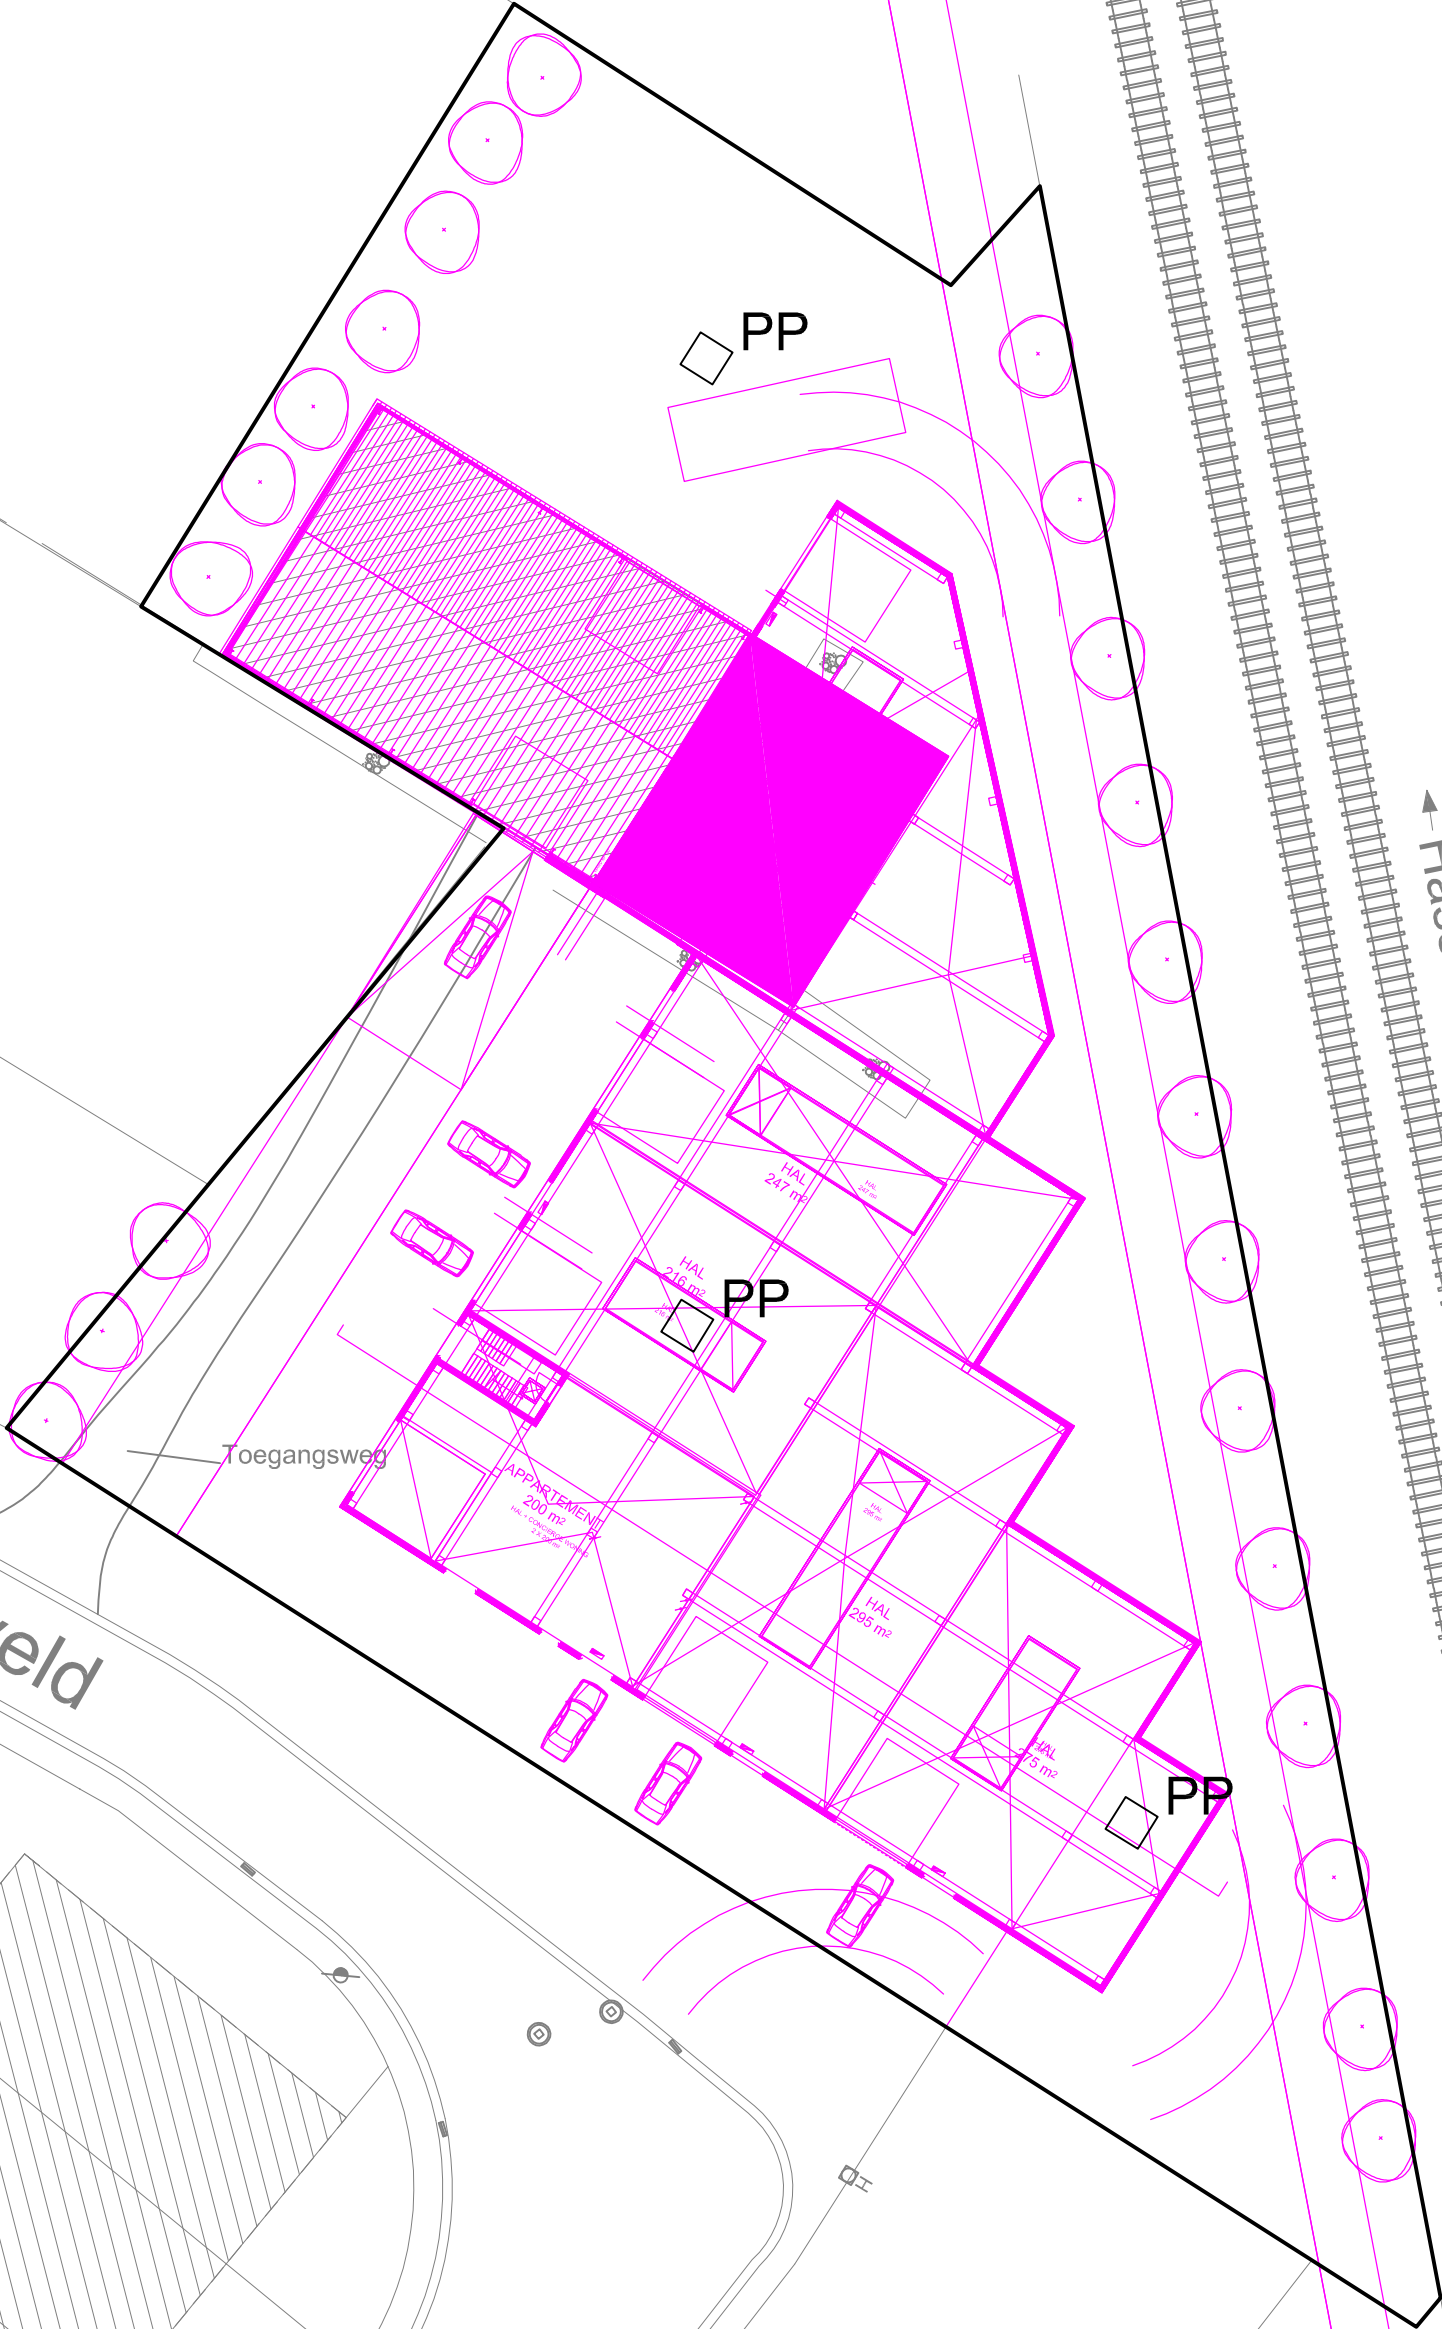

2017H23
BI-17-RO
Bilzen -
Royerveld

Implantingsplan proefputten op ontworpen toestand

Schaal

1 : 400



Datum

Februari 2018

Legende

Projectgebied




Proefput




Ontwerp



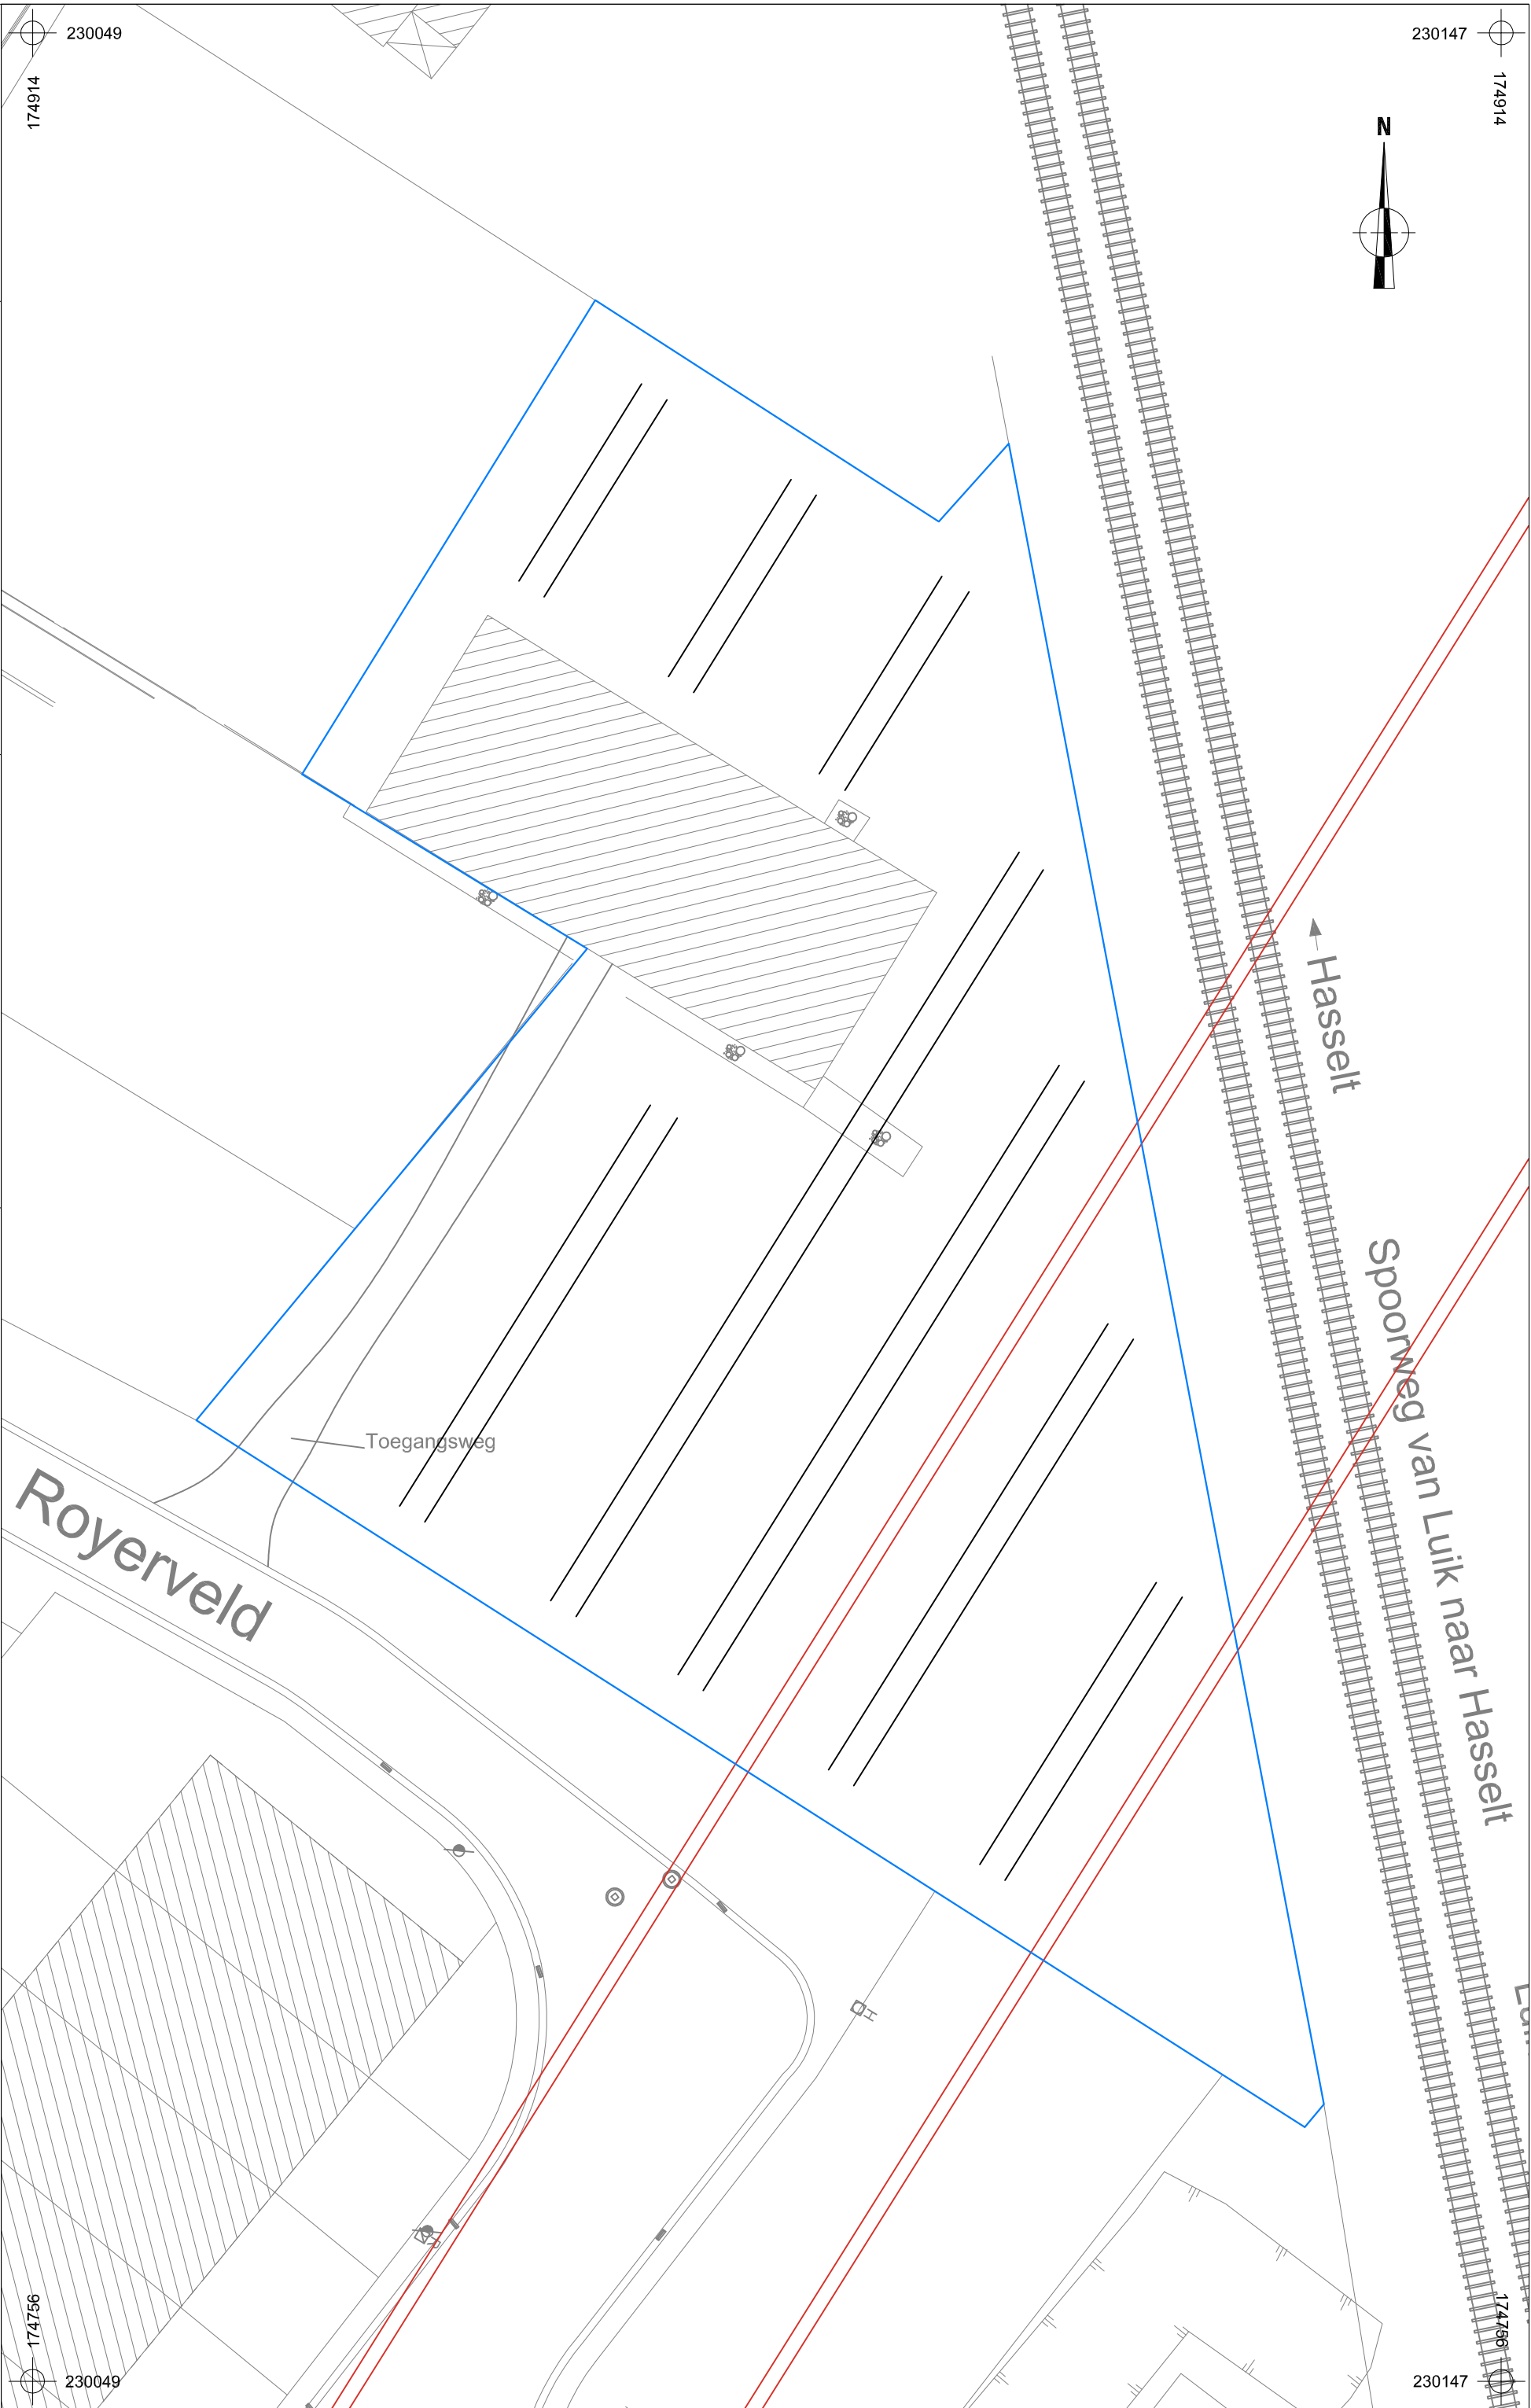

174914

230147

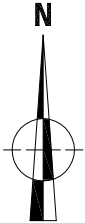

174756

230147

← Hasselt

Spoorneg van Luik naar Hasselt

41647L1

230049

174756

230049



2017H23
BI-17-RO

Bilzen -
Royerveld

Onderwerp

Implantingsplan proefsleuven op ontworpen toestand

Datum

Augustus 2017

Legende



Projectgebied



Ontwerp



Proefsleuven



Elia Electricity

0

20 m

1 : 400

Schaal

