BA_GO TOPSPORTSCHOOL_I_B_INPLANTING-140 x120 2
BA_GO TOPSPORTSCHOOL_I_N_INPLANTING-140 x120 3
BA_GO TOPSPORTSCHOOL_P_N_H-01_RIOLERING-160 x 160 4
BA_GO TOPSPORTSCHOOL_S_N_AA-140 x 40 5
BA_GO TOPSPORTSCHOOL_S_N_BB-140 x 40 6
BA_GO TOPSPORTSCHOOL_S_N_CC-140 x 40 7
BA_GO TOPSPORTSCHOOL_T_B_TERREINSNEDE-140 x 40 8
BA_GO TOPSPORTSCHOOL_T_N_TERREINSNEDE-140 x 40 9

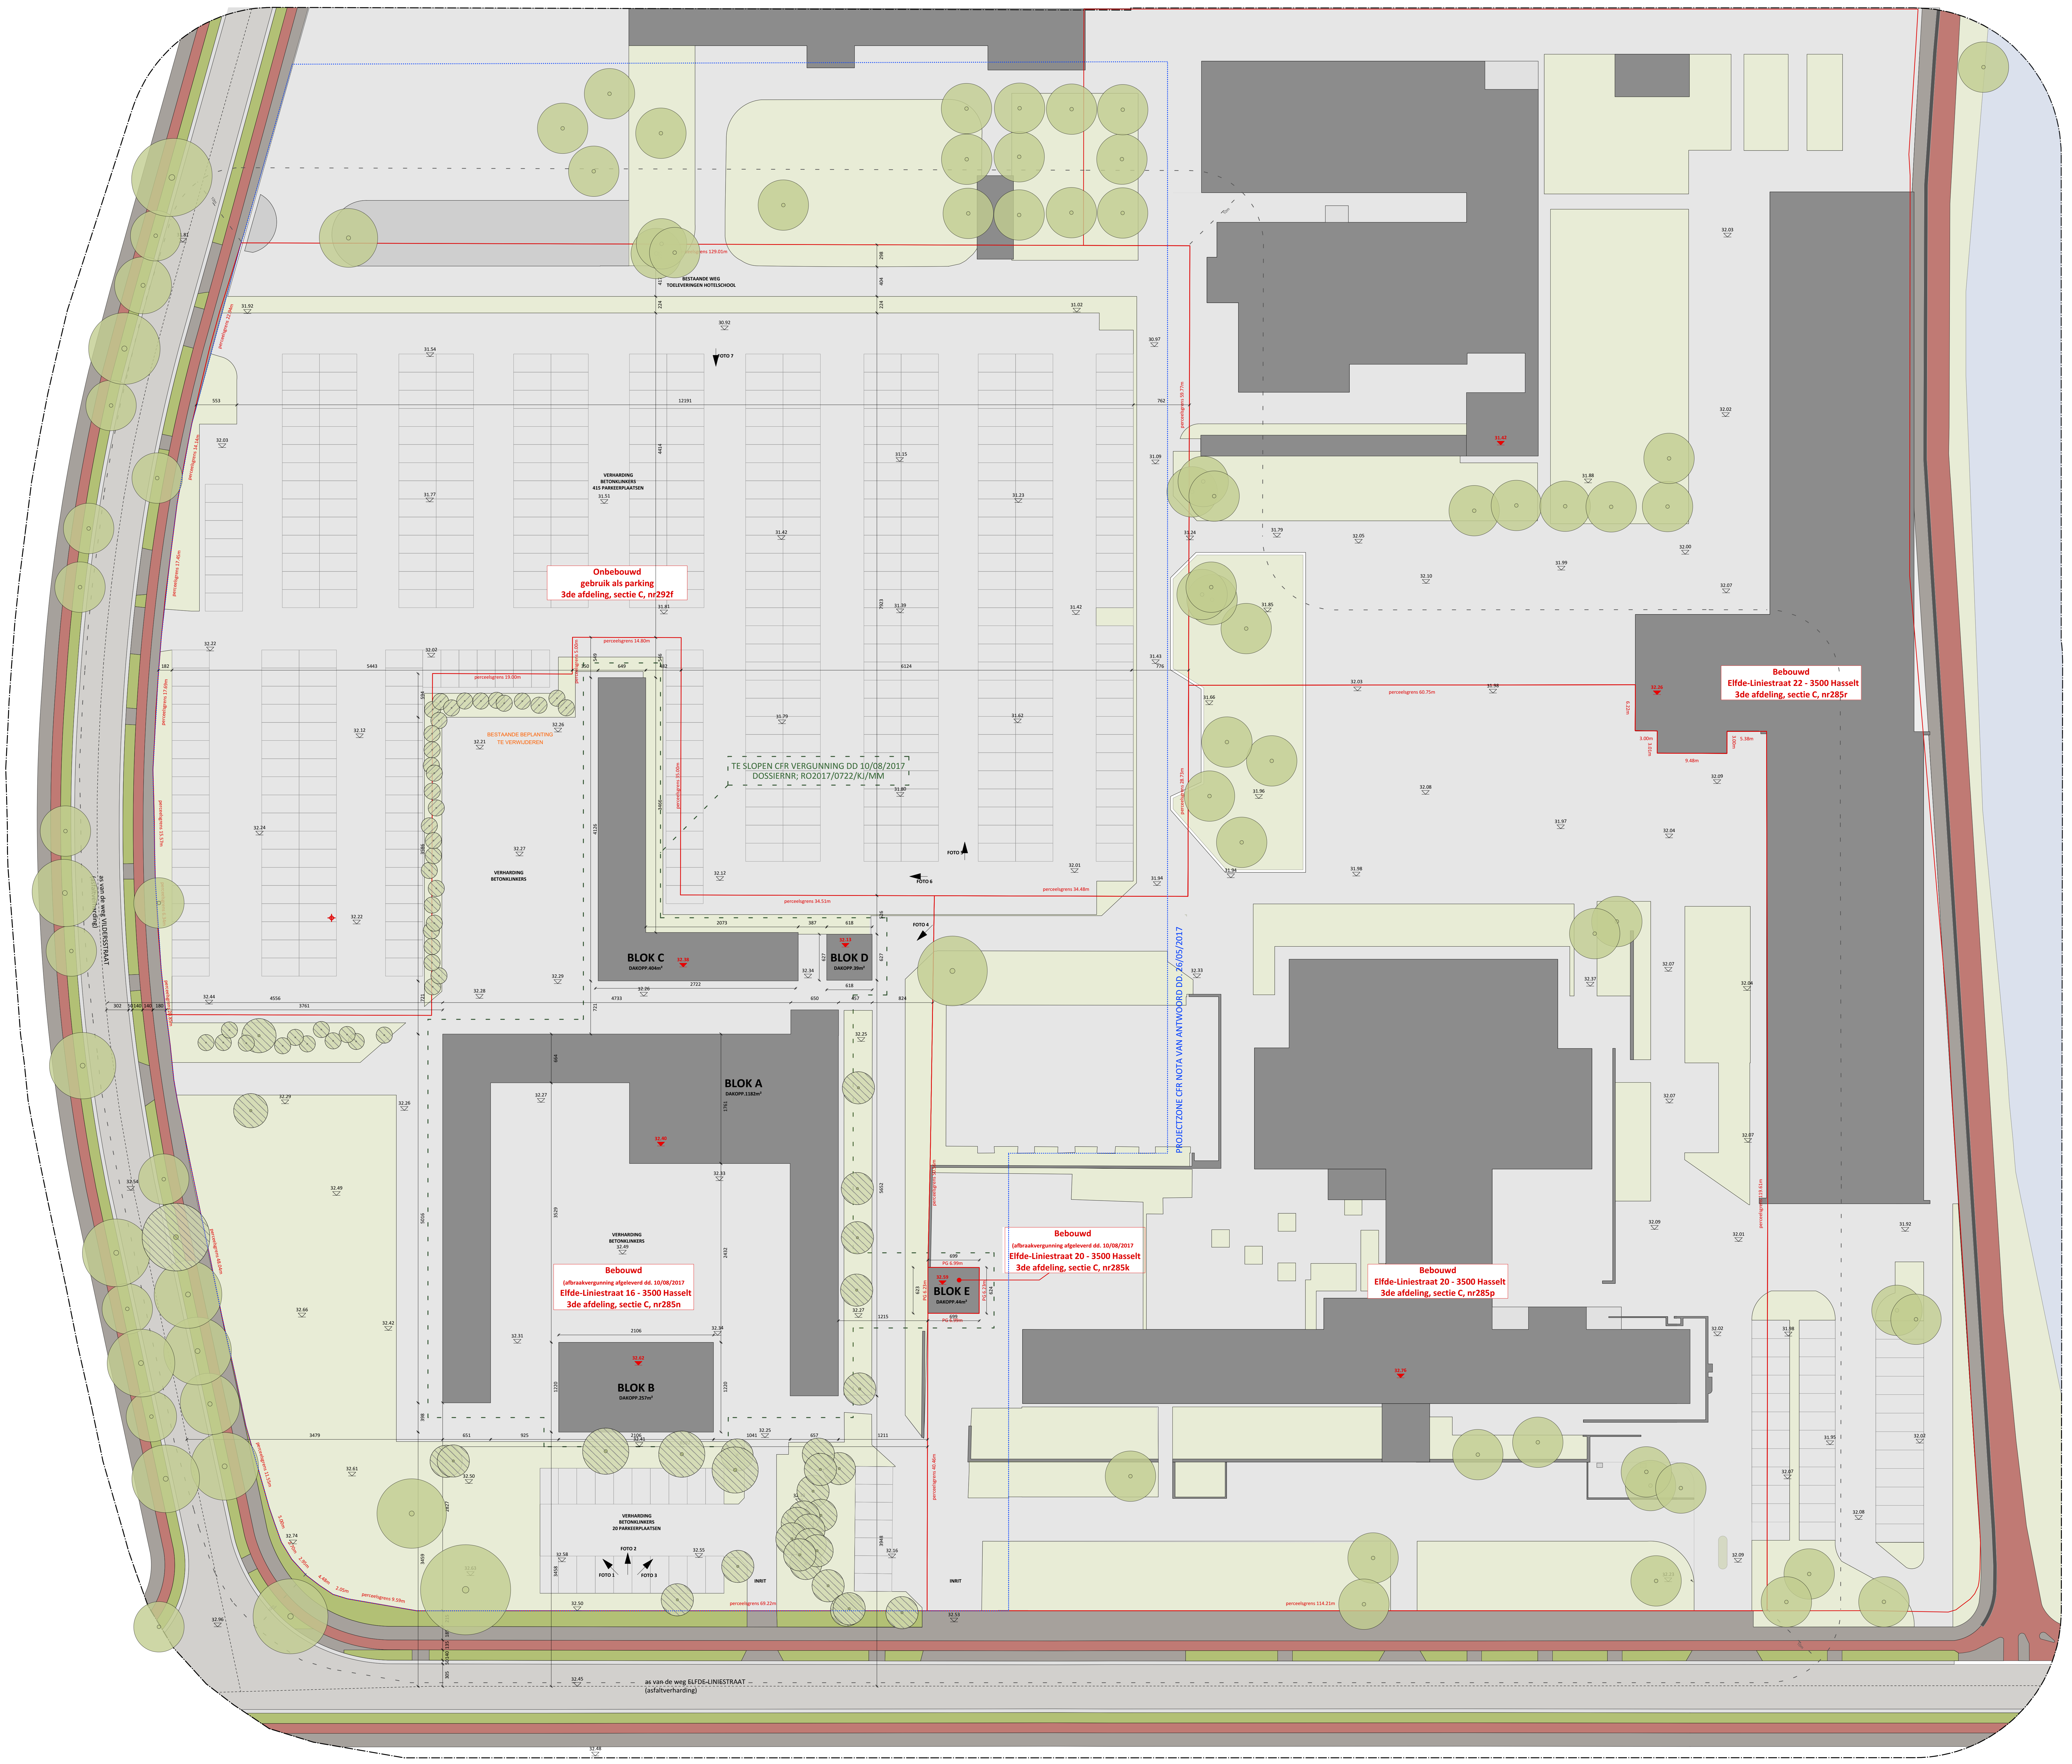
BESTAANDE WEG
TOELEVERINGEN HOTELSCHOOL
perceelsgrens 129.01m
VERHARDING
BETONKLINKERS
415 PARKEERPLAATSEN
Onbebouwd
gebruik als parking
3de afdeling, sectie C, nr292f
TE SLOPEN CFR VERGUNNING DD 10/08/2017
DOSSIERNR; RO2017/0722/KJ/MM
BESTAANDE BEPLANTING
TE VERWIJDEREN
perceelsgrens 14.80m
perceelsgrens 19.00m
perceelsgrens 34.51m
perceelsgrens 35.00m
BLOK C
DAKOPP.404m²
BLOK D
DAKOPP.39m²
BLOK A
DAKOPP.1182m²
BLOK B
DAKOPP.257m²
BLOK E
DAKOPP.44m²
Bebouwd
(afbraakvergunning afgeleverd dd. 10/08/2017
Elfde-Liniestraat 16 - 3500 Hasselt
3de afdeling, sectie C, nr285n
Bebouwd
(afbraakvergunning afgeleverd dd. 10/08/2017
Elfde-Liniestraat 20 - 3500 Hasselt
3de afdeling, sectie C, nr285k
Bebouwd
Elfde-Liniestraat 20 - 3500 Hasselt
3de afdeling, sectie C, nr285p
Bebouwd
Elfde-Liniestraat 22 - 3500 Hasselt
3de afdeling, sectie C, nr285r
PROJECTZONE CFR NOTA VAN ANTWOORD DD. 26/05/2017
VERHARDING
BETONKLINKERS
20 PARKEERPLAATSEN
FOTO 1
FOTO 3
FOTO 4
FOTO 5
FOTO 6
FOTO 7
INRIT
perceelsgrens 69.22m
as van de weg ELFDE-LINIESTRAAT
(asfaltverharding)
as van de weg VILDERSSTRAAT
(asfaltverharding)

LEGENDE INPLANTING

- 🟩 HOGE NATUURGRASSEN / LAAGGROEIERS
- 🟩 GRINDGRAS - BELOOPBAAR / GRINDGRAS PARKING
- ⬜ BUITENAANLEG IN LAAG NATUURGRAS
- ⬜ VOETBALVELD 50 X 100 M GRASMATTEN "SPORTGAZON"
- ⬜ GRAVEL LOOPPISTE
- ⬜ BETONVERHARDING
- ⬛ VOETPAD
- 🟥 FIETSPAD
- ● BESTAANDE BOOM: BEHOUDEN
- ● BESTAANDE BOOM: TE VELLEN
- ● NIEUWE BOOM
- ▽ BESTAAND TAW PEIL
- ▼ NIEUW TAW PEIL
- ▼ TAW PEIL NULPAS BEBOUWING

Alle gedane vaststellingen door de uitvoerder, die hem onlogisch, abnormaal en/of niet uitvoerbaar lijken of die in tegenstelling zijn met de ingenieursplannen dienen voorafgaandleijk aan de uitvoering gemeld te worden bij de architect. Alle detailplannen hebben steeds voorrang op algemene plannen. Alle plannen en tekeningen blijven steeds eigendom van de architect. Enig document, tekst, voorstel, tekening of werktekening, al dan niet van haar uitgaande, is slechts bindend voor UAU COLLECTIV, zodra er geldige ondertekening in origineel gebeurt door haar zaakvoerder.

394 GO! Hasselt
Nieuwbouw Schoolinfrastructuur Topsportschool (PPS)

INFO	
land	Belgie
provincie	Limburg
gemeente	3500
straat	Elfde-Liniestraat 16
kadaster	3e afdeling, sectie C, nr(s) 285n, 285p, 292f
getekend	Lize Gielkens
datum	08/12/2017

PLANINHOUD • Schaal 1/250
inplanting bestaande toestand

	datum	wijzigingen

SO [✓ BA] AB UV AS-BUILT

A B C D E F G H I J K L M N O P Q R S T U V W X Y Z

BOUWHEER •
Borghof Invest NV
Tomstraat 101
B-3700 Tongeren

ARCHITECT •
UAU collectiv
Kempische Kaai 7b5
B-3500 Hasselt

'UAU' COLLECTIV

UAU collectiv 4 architecture bv cvba • info@uaucollectiv.com • www.uaucollectiv.com • kempische kaai 7b5 • 3500 hasselt • be • t +32 11 80 09 40 • t +32 11 74 93 29 • koloniënstraat 56b6 • 1000 brussel • be • btw be 0632.532.446 • kbc be 91 7360 1347 4576

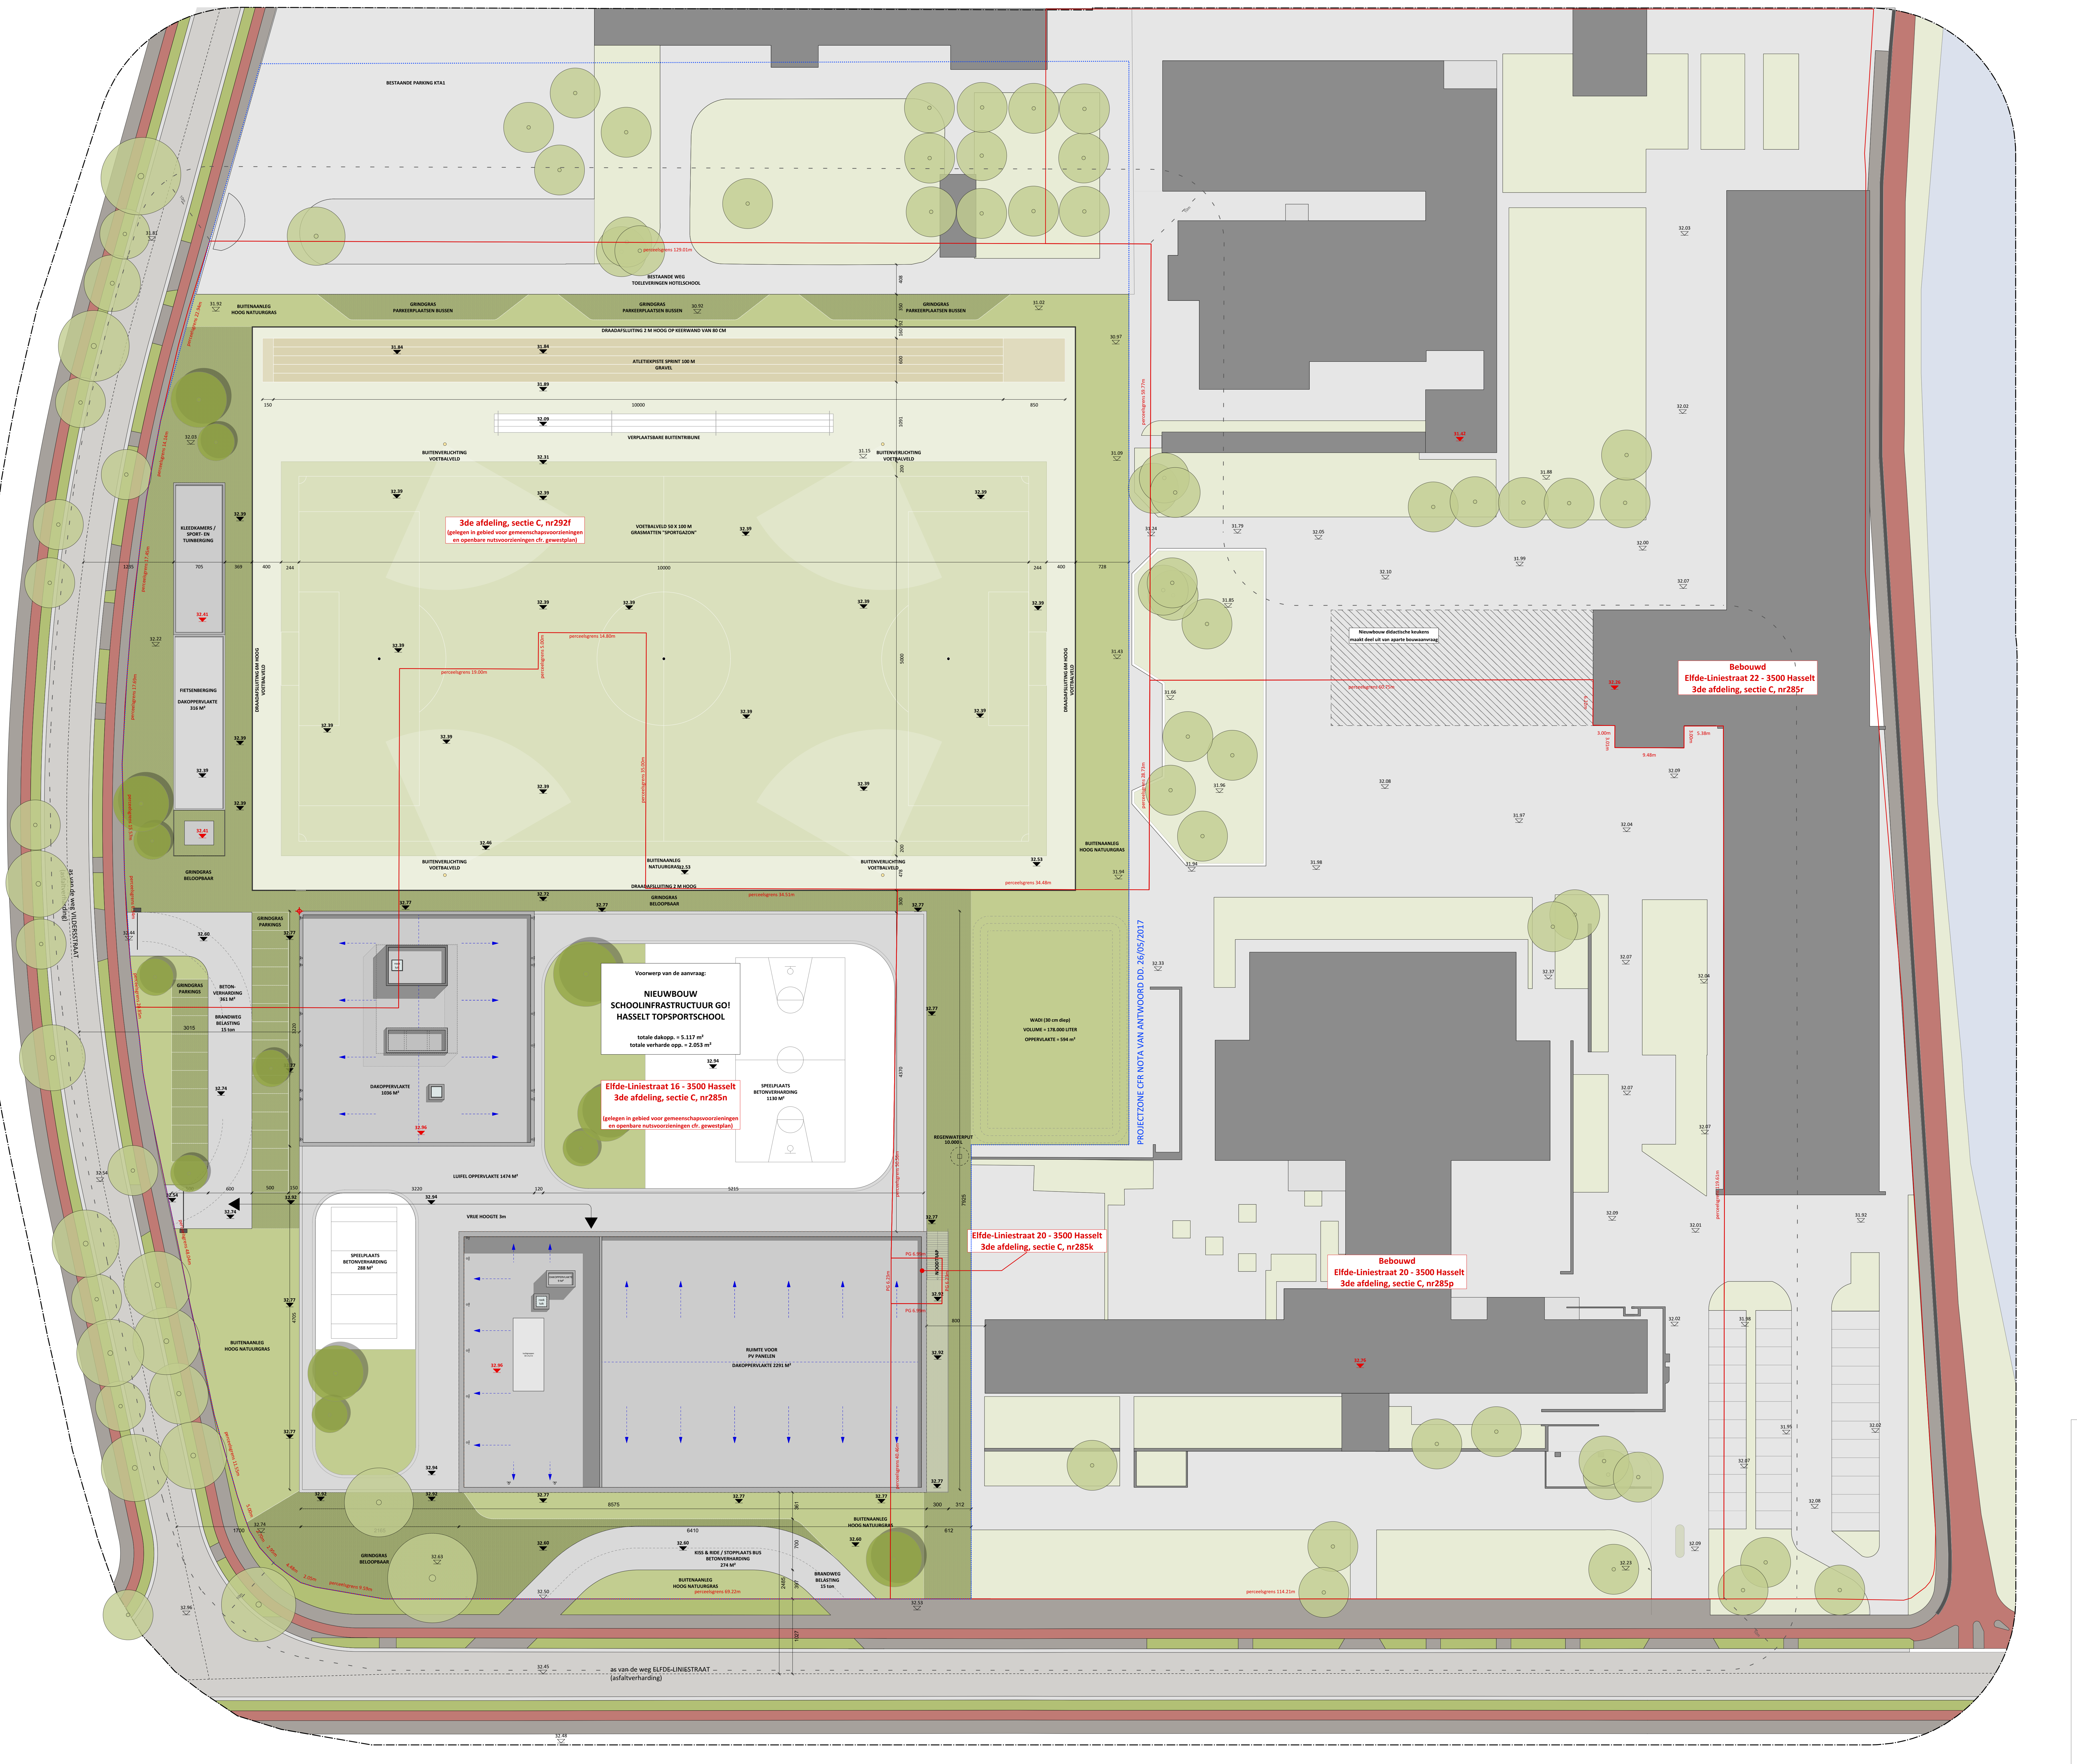
BESTAANDE PARKING KTA1
BESTAANDE WEG TOELEVERINGEN HOTELSCHOOL
perceelsgrens 129.01m
BUITENAANLEG HOOG NATUURGRAS
GRINDGRAS PARKEERPLAATSEN BUSSEN
GRINDGRAS PARKEERPLAATSEN BUSSEN
GRINDGRAS PARKEERPLAATSEN BUSSEN
DRAADAFSLUITING 2 M HOOG OP KEERWAND VAN 80 CM
ATLETIEKPISTE SPRINT 100 M GRAVEL
VERPLAATSBARE BUITENTRIBUNE
BUITENVERLICHTING VOETBALVELD
3de afdeling, sectie C, nr292f
(gelegen in gebied voor gemeenschapsvoorzieningen en openbare nutsvoorzieningen cfr. gewestplan)
VOETBALVELD 50 X 100 M GRASMATTEN "SPORTGAZON"
perceelsgrens 14.80m
DRAADAFSLUITING 6M HOOG VOETBALVELD
KLEEDKAMERS / SPORT- EN TUINBERGING
FIETSENBERGING DAKOPPERVLAKTE 316 M²
GRINDGRAS BELOOPBAAR
BUITENAANLEG NATUURGRAS
DRAADAFSLUITING 2 M HOOG
perceelsgrens 34.51m
GRINDGRAS PARKINGS
BETON-VERHARDING 361 M²
BRANDWEG BELASTING 15 ton
DAKOPPERVLAKTE 1036 M²
LUIFEL OPPERVLAKTE 1474 M²
VRIJE HOOGTE 3m
as van de weg VILDERSSTRAAT
Voorwerp van de aanvraag:
NIEUWBOUW SCHOOLINFRASTRUCTUUR GO! HASSELT TOPSPORTSCHOOL
totale dakopp. = 5.117 m²
totale verharde opp. = 2.053 m²
Elfde-Liniestraat 16 - 3500 Hasselt
3de afdeling, sectie C, nr285n
(gelegen in gebied voor gemeenschapsvoorzieningen en openbare nutsvoorzieningen cfr. gewestplan)
SPEELPLAATS BETONVERHARDING 1130 M²
SPEELPLAATS BETONVERHARDING 288 M²
RUIMTE VOOR PV PANELEN
DAKOPPERVLAKTE 2291 M²
DAKOPPERVLAKTE 9 M²
NOODTRAP
REGENWATERPUT 10.000 L
WADI (30 cm diep)
VOLUME = 178.000 LITER
OPPERVLAKTE = 594 m²
PROJECTZONE CFR NOTA VAN ANTWOORD DD. 26/05/2017
Elfde-Liniestraat 20 - 3500 Hasselt
3de afdeling, sectie C, nr285k
Nieuwbouw didactische keukens maakt deel uit van aparte bouwaanvraag
Bebouwd
Elfde-Liniestraat 22 - 3500 Hasselt
3de afdeling, sectie C, nr285r
Bebouwd
Elfde-Liniestraat 20 - 3500 Hasselt
3de afdeling, sectie C, nr285p
GRINDGRAS BELOOPBAAR
KISS & RIDE / STOPPLAATS BUS BETONVERHARDING 274 M²
BUITENAANLEG HOOG NATUURGRAS
BRANDWEG BELASTING 15 ton
perceelsgrens 69.22m
as van de weg ELFDE-LINIESTRAAT
(asfaltverharding)

LEGENDE INPLANTING

🟩	HOGE NATUURGRASSEN / LAAGGROEIERS
▨	GRINDGRAS - BELOOPBAAR / GRINDGRAS PARKING
☐	BUITENAANLEG IN LAAG NATUURGRAS
☐	VOETBALVELD 50 X 100 M GRASMATTEN "SPORTGAZON"
☐	GRAVEL LOOPPISTE
☐	BETONVERHARDING
■	VOETPAD
🟥	FIETSPAD
○	BESTAANDE BOOM: BEHOUDEN
⊘	BESTAANDE BOOM: TE VELLEN
●	NIEUWE BOOM
▽	BESTAAND TAW PEIL
▼	NIEUW TAW PEIL
▼	TAW PEIL NULPAS BEBOUWING

Alle gedane vaststellingen door de uitvoerder, die hem onlogisch, abnormaal en/of niet uitvoerbaar lijken of die in tegenstelling zijn met de ingenieursplannen dienen voorafgaandleijk aan de uitvoering gemeld te worden bij de architect. Alle detailplannen hebben steeds voorrang op algemene plannen. Alle plannen en tekeningen blijven steeds eigendom van de architect. Enig document, tekst, voorstel, tekening of werktekening, al dan niet van haar uitgaande, is slechts bindend voor UAU COLLECTIV, zodra er geldige ondertekening in origineel gebeurt door haar zaakvoerder.

394 GO! Hasselt
Nieuwbouw Schoolinfrastructuur Topsportschool (PPS)

INFO
land Belgie
provincie Limburg
gemeente 3500
straat Elfde-Liniestraat 16
kadaster 3e afdeling, sectie C, nr(s) 285n, 285p, 292f

getekend Lize Gielkens
datum 08/12/2017

PLANINHOUD • Schaal 1/250
inplanting nieuwe toestand

	datum	wijzigingen

SO [✓ BA] AB UV AS-BUILT

A B C D E F G H I J K L M N O P Q R S T U V W X Y Z

BOUWHEER •
Borghof Invest NV
Tomstraat 101
B-3700 Tongeren

ARCHITECT •
UAU collectiv
Kempische Kaai 7b5
B-3500 Hasselt

‘UAU’
COLLECTIV

UAU collectiv 4 architecture bv cvba • info@uaucollectiv.com • www.uaucollectiv.com • kempische kaai 7b5 • 3500 hasselt • be • t +32 11 80 09 40 • t +32 11 74 93 29 • koloniënstraat 56b6 • 1000 brussel • be • btw be 0632.532.446 • kbc be 91 7360 1347 4576

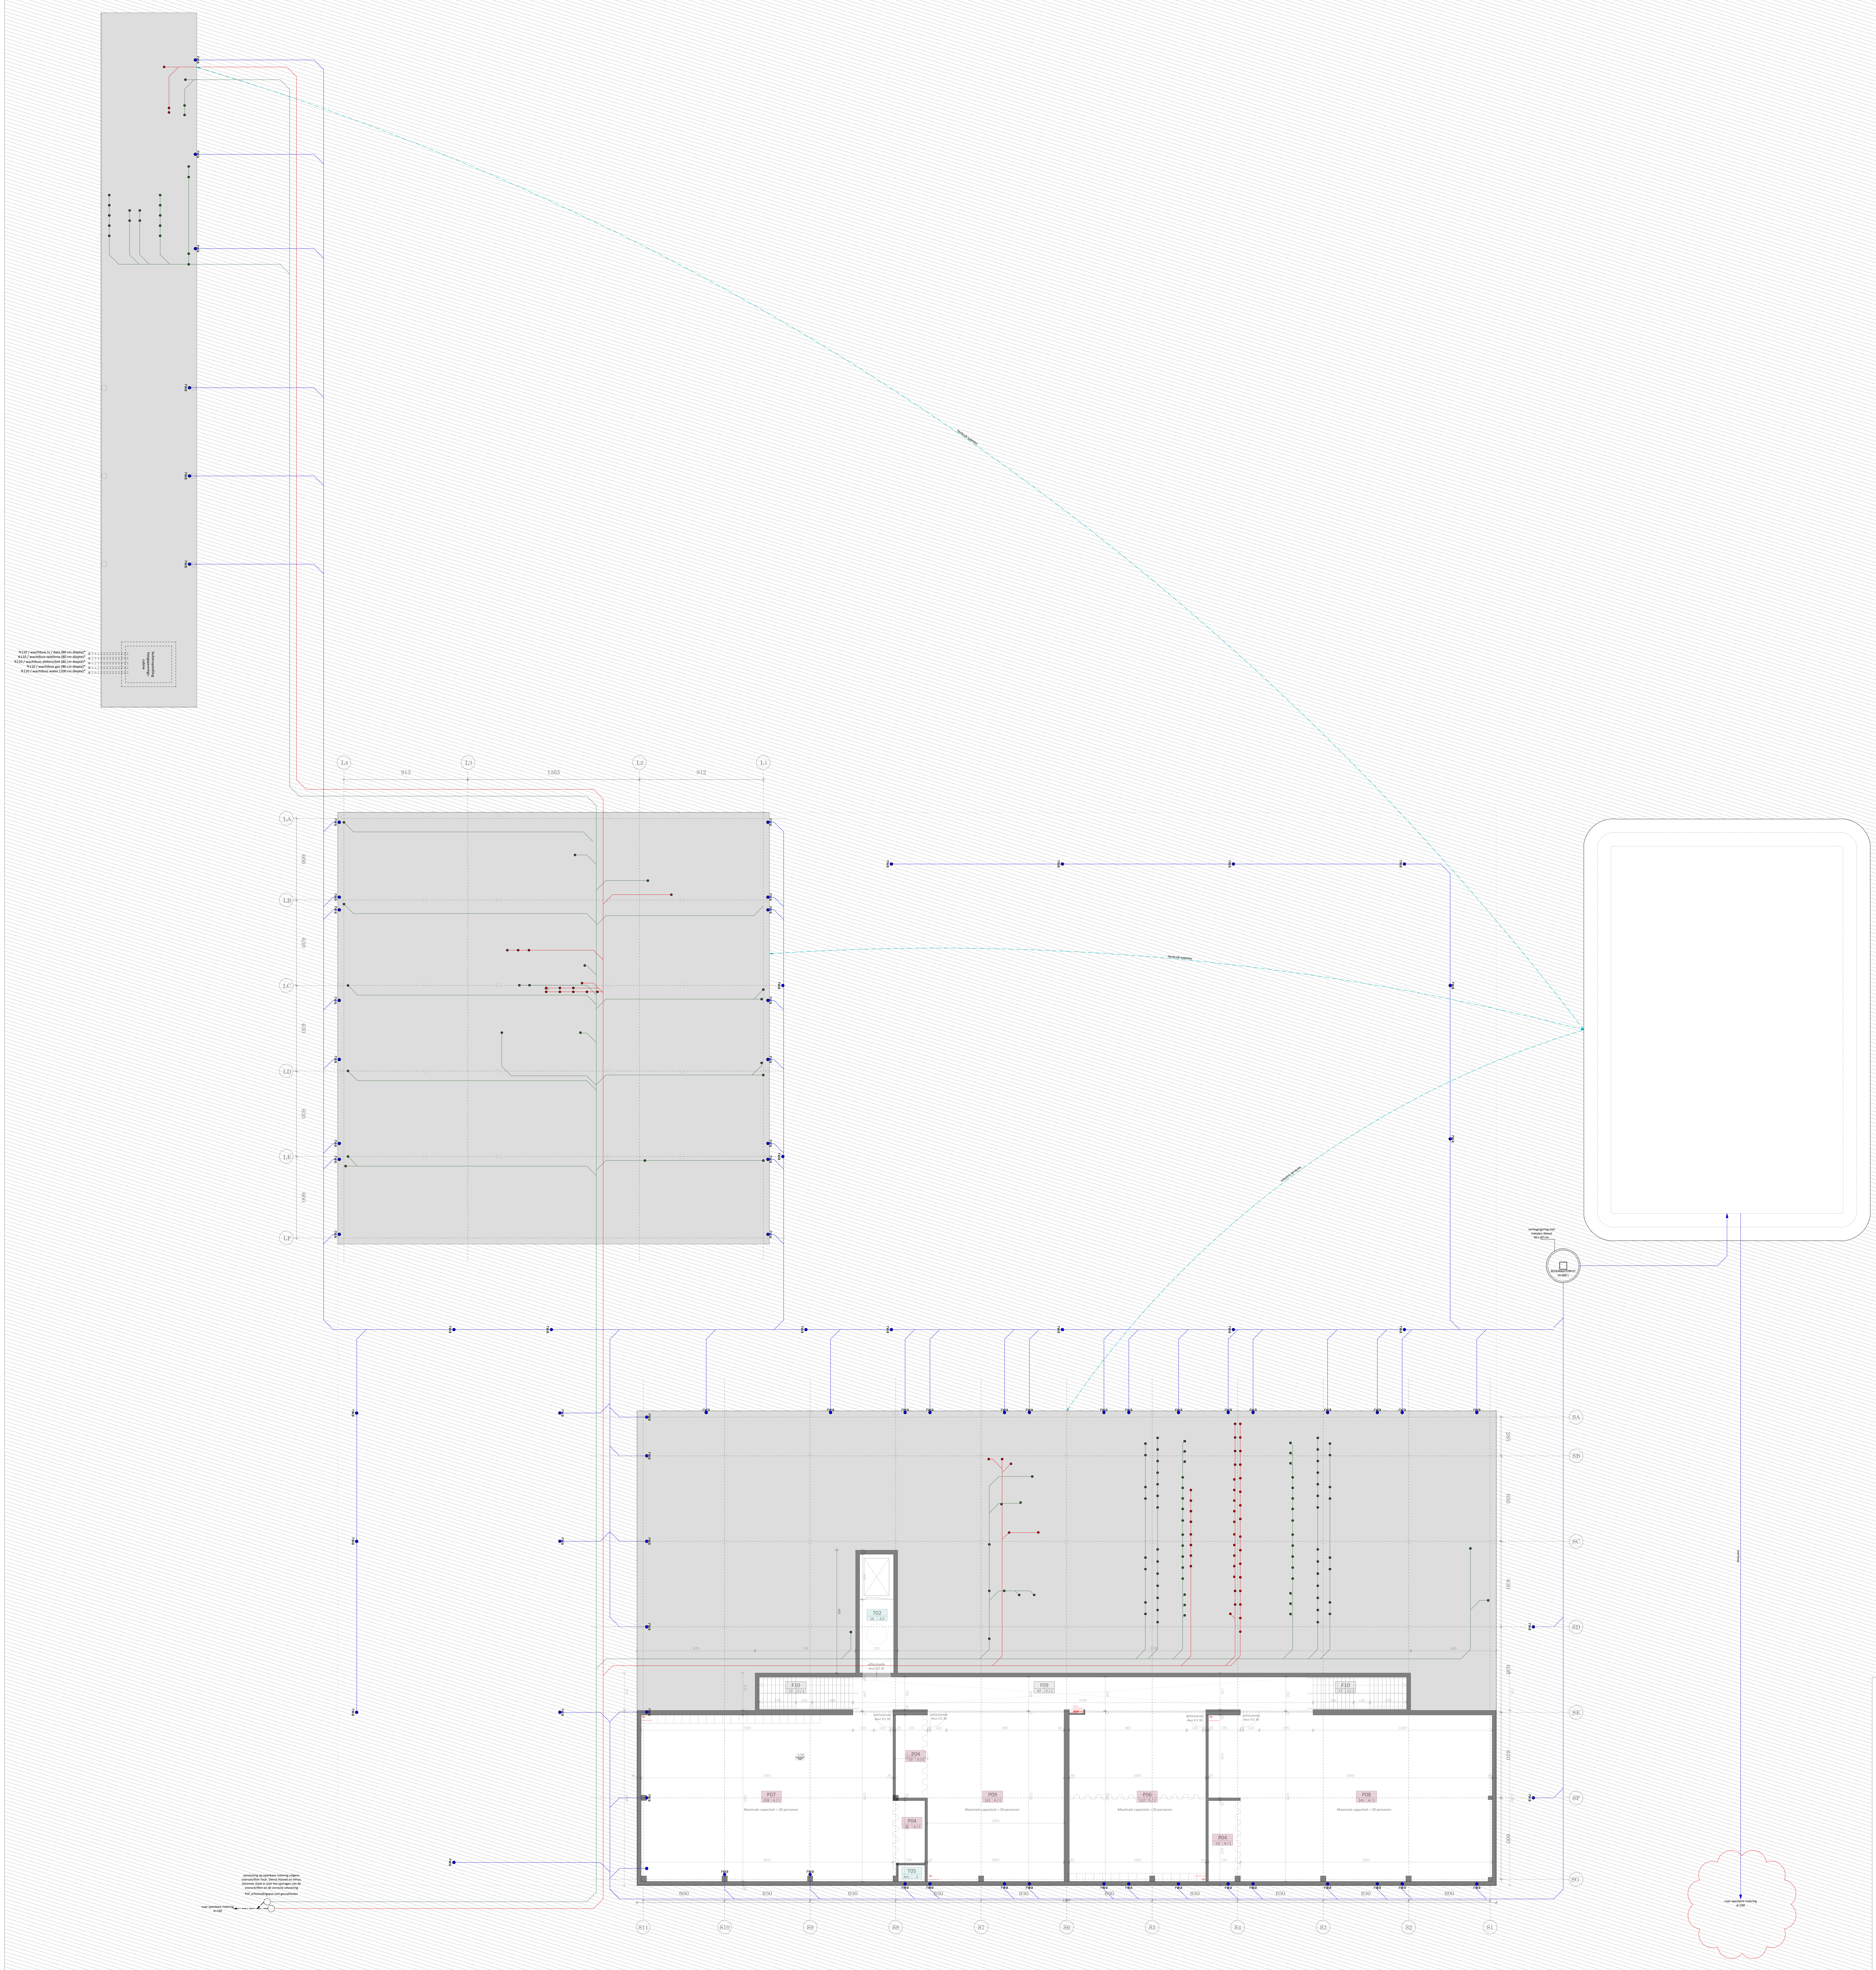
⌀110 / wachtbuis tv / data (80 cm diepte)*
⌀110 / wachtbuis telefonie (80 cm diepte)*
⌀110 / wachtbuis elektriciteit (80 cm diepte)*
⌀110 / wachtbuis gas (80 cm diepte)*
⌀110 / wachtbuis water (100 cm diepte)*
buitenopstelling hoogspanningscabine
rwa
L4
L3
L2
L1
LA
LB
LC
LD
LE
LF
verhogingsring met metalen deksel 60 x 60 cm.
REGENWATERPUT 10.000 L
naar openbare riolering d=160
aansluiting op openbare riolering volgens voorschriften Tech. Dienst Hasselt en infrax. Aanemer staat in voor het opvragen van de voorschriften en de correcte uitvoering
PVC erfscheidingsput met geurafsluiter
naar openbare riolering d=160
T02
F10
F09
P07
P04
P09
T05
zelfsluitende deur EI1 30
Maximale capaciteit = 50 personen
-3.50
SA
SB
SC
SD
SE
SF
SG
S11
S10
S9
S8
S7
S6
S5
S4
S3
S2
S1

Alle gedane vaststellingen door de uitvoerder, die hem onlogisch, abnormaal en/of niet uitvoerbaar lijken of die in tegenstelling zijn met de ingenieursplannen dienen voorafgaandleijk aan de uitvoering gemeld te worden bij de architect. Alle detailplannen hebben steeds voorrang op algemene plannen. Alle plannen en tekeningen blijven steeds eigendom van de architect. Enig document, tekst, voorstel, tekening of werktekening, al dan niet van haar uitgaande, is slechts bindend voor UAU COLLECTIV, zodra er geldige ondertekening in origineel gebeurt door haar zaakvoerder.

394 GO! Hasselt
Nieuwbouw Schoolinfrastructuur Topsportschool (PPS)

INFO

land	Belgie
provincie	Limburg
gemeente	3500
straat	Elfde-Liniestraat 16
kadaster	3e afdeling, sectie C, nr(s) 285n, 285p, 292f
getekend	Lize Gielkens
datum	08/12/2017

PLANINHOUD · Schaal 1/100
niveau -01: riolering

	datum	wijzigingen

SO | BA | AB | UV | AS-BUILT

A | B | C | D | E | F | G | H | I | J | K | L | M | N | O | P | Q | R | S | T | U | V | W | X | Y | Z

BOUWHEER •
Borghof Invest NV
Tomstraat 101
B-3700 Tongeren

ARCHITECT •
UAU collectiv
Kempische Kaai 7b5
B-3500 Hasselt

0 1 5 m

‘UAU’
COLLECTIV

UAU collectiv 4 architecture bv cvba • info@uaucollectiv.com • www.uaucollectiv.com • kempische kaai 7b5 • 3500 hasselt • be • t +32 11 80 09 40 • t +32 11 74 93 29 • koloniënstraat 56b6 • 1000 brussel • be • btw be 0632.532.446 • kbc be 91 7360 1347 4576

zone voor technieken achter gevelbekleding
378
50
800
61
677
152
226
balast
dakdichting
isolatie PUR/PIR cfr. EPB
dampscherm
hellingsbeton 1cm/m
betonplaat cfr. studie IRS
+12.38
vloerafwerking PU
chape
betonplaat cfr. studie IRS
+3.88
vloerafwerking PU
chape
betonplaat cfr. studie IRS
thermische en akoestische isolatie cfr. EPB
PE-folie
-3.50
+16.16
⑤
vilderstr.
elfde-liniestr.
0
1
5 m

GEVELMATERIALEN

1 - PLINT - BETON
2 - GEVELBEKLEDING ALUMINIUM - GRIJS GENUANCEERD
3 - GEPERFOREERDE GEVELBEKLEDING ALUMINIUL - GRIJS GENUANCEERD
4 - ALUMINIUM BUITENSCHRIJNWERK - RAL 9005
5 - DAKRAND ALUMINIUM - GRIJS GENUANCEERD
6 - HOUT - CLT
7 - STALEN KOLOMMEN - RAL 9005
8 - ALUMINIUM BUITENSCHIJNWERK - GRIJS GENUANCEERD
9 - BUITENSCHRIJNWERK - SCHADOWBOX
10 - LOCKERS IN ALUMINIUM - GRIJS GENUANCEERD

Alle gedane vaststellingen door de uitvoerder, die hem onlogisch, abnormaal en/of niet uitvoerbaar lijken of die in tegenstelling zijn met de ingenieursplannen dienen voorafgaandleijk aan de uitvoering gemeld te worden bij de architect. Alle detailplannen hebben steeds voorrang op algemene plannen. Alle plannen en tekeningen blijven steeds eigendom van de architect. Enig document, tekst, voorstel, tekening of werktekening, al dan niet van haar uitgaande, is slechts bindend voor UAU COLLECTIV, zodra er geldige ondertekening in origineel gebeurt door haar zaakvoerder.

394 GO! Hasselt
Nieuwbouw Schoolinfrastructuur Topsportschool (PPS)

INFO

land	Belgie
provincie	Limburg
gemeente	3500
straat	Elfde-Liniestraat 16
kadaster	3e afdeling, sectie C, nr(s) 285n, 285p, 292f
getekend	Lize Gielkens
datum	08/12/2017

PLANINHOUD • Schaal 1/100
snede AA

datum	wijzigingen

SO	BA	AB	UV	AS-BUILT

A	B	C	D	E	F	G	H	I	J	K	L	M	N	O	P	Q	R	S	T	U	V	W	X	Y	Z

BOUWHEER •
Borghof Invest NV
Tomstraat 101
B-3700 Tongeren

ARCHITECT •
UAU collectiv
Kempische Kaai 7b5
B-3500 Hasselt

'UAU'
COLLECTIV

UAU collectiv 4 architecture bv cvba • info@uaucollectiv.com • www.uaucollectiv.com • kempische kaai 7b5 • 3500 hasselt • be • t +32 11 80 09 40 • t +32 11 74 93 29 • koloniënstraat 56b6 • 1000 brussel • be • btw be 0632.532.446 • kbc be 91 7360 1347 4576

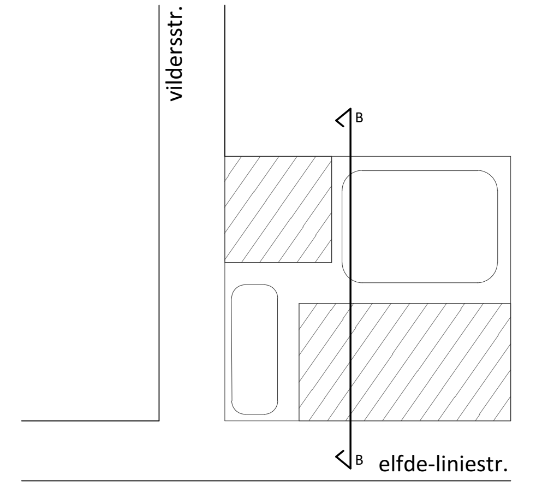

GEVELMATERIALEN

1 - PLINT - BETON
2 - GEVELBEKLEDING ALUMINIUM - GRIJS GENUANCEERD
3 - GEPERFOREERDE GEVELBEKLEDING ALUMINIUL - GRIJS GENUANCEERD
4 - ALUMINIUM BUITENSCHRIJNWERK - RAL 9005
5 - DAKRAND ALUMINIUM - GRIJS GENUANCEERD
6 - HOUT - CLT
7 - STALEN KOLOMMEN - RAL 9005
8 - ALUMINIUM BUITENSCHIJNWERK - GRIJS GENUANCEERD
9 - BUITENSCHRIJNWERK - SCHADOWBOX
10 - LOCKERS IN ALUMINIUM - GRIJS GENUANCEERD

Alle gedane vaststellingen door de uitvoerder, die hem onlogisch, abnormaal en/of niet uitvoerbaar lijken of die in tegenstelling zijn met de ingenieursplannen dienen voorafgaandleijk aan de uitvoering gemeld te worden bij de architect. Alle detailplannen hebben steeds voorrang op algemene plannen. Alle plannen en tekeningen blijven steeds eigendom van de architect. Enig document, tekst, voorstel, tekening of werktekening, al dan niet van haar uitgaande, is slechts bindend voor UAU COLLECTIV, zodra er geldige ondertekening in origineel gebeurt door haar zaakvoerder.

394 GO! Hasselt
Nieuwbouw Schoolinfrastructuur Topsportschool (PPS)

INFO
land Belgie
provincie Limburg
gemeente 3500
straat Elfde-Liniestraat 16
kadaster 3e afdeling, sectie C, nr(s) 285n, 285p, 292f

getekend Lize Gielkens
datum 08/12/2017

PLANINHOUD • Schaal 1/100
snede BB

	datum	wijzigingen

SO	**BA**	AB	UV	AS-BUILT

A	B	C	D	E	F	G	H	I	J	K	L	M	N	O	P	Q	R	S	T	U	V	W	X	Y	Z

BOUWHEER •
Borghof Invest NV
Tomstraat 101
B-3700 Tongeren

ARCHITECT •
UAU collectiv
Kempische Kaai 7b5
B-3500 Hasselt

‘UAU’
COLLECTIV

UAU collectiv 4 architecture bv cvba • info@uaucollectiv.com • www.uaucollectiv.com • kempische kaai 7b5 • 3500 hasselt • be • t +32 11 80 09 40 • t +32 11 74 93 29 • koloniënstraat 56b6 • 1000 brussel • be • btw be 0632.532.446 • kbc be 91 7360 1347 4576

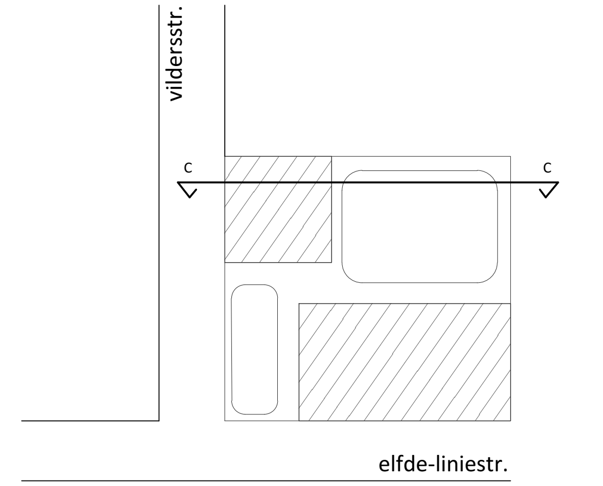

GEVELMATERIALEN

1 - PLINT - BETON
2 - GEVELBEKLEDING ALUMINIUM - GRIJS GENUANCEERD
3 - GEPERFOREERDE GEVELBEKLEDING ALUMINIUL - GRIJS GENUANCEERD
4 - ALUMINIUM BUITENSCHRIJNWERK - RAL 9005
5 - DAKRAND ALUMINIUM - GRIJS GENUANCEERD
6 - HOUT - CLT
7 - STALEN KOLOMMEN - RAL 9005
8 - ALUMINIUM BUITENSCHIJNWERK - GRIJS GENUANCEERD
9 - BUITENSCHRIJNWERK - SCHADOWBOX
10 - LOCKERS IN ALUMINIUM - GRIJS GENUANCEERD

Alle gedane vaststellingen door de uitvoerder, die hem onlogisch, abnormaal en/of niet uitvoerbaar lijken of die in tegenstelling zijn met de ingenieursplannen dienen voorafgaandleijk aan de uitvoering gemeld te worden bij de architect. Alle detailplannen hebben steeds voorrang op algemene plannen. Alle plannen en tekeningen blijven steeds eigendom van de architect. Enig document, tekst, voorstel, tekening of werktekening, al dan niet van haar uitgaande, is slechts bindend voor UAU COLLECTIV, zodra er geldige ondertekening in origineel gebeurt door haar zaakvoerder.

394 GO! Hasselt
Nieuwbouw Schoolinfrastructuur Topsportschool (PPS)

INFO

land	Belgie
provincie	Limburg
gemeente	3500
straat	Elfde-Liniestraat 16
kadaster	3e afdeling, sectie C, nr(s) 285n, 285p, 292f
getekend	Lize Gielkens
datum	08/12/2017

PLANINHOUD · Schaal 1/100
snede CC

	datum	wijzigingen

SO	BA	AB	UV	AS-BUILT

A	B	C	D	E	F	G	H	I	J	K	L	M	N	O	P	Q	R	S	T	U	V	W	X	Y	Z

BOUWHEER •
Borghof Invest NV
Tomstraat 101
B-3700 Tongeren

ARCHITECT •
UAU collectiv
Kempische Kaai 7b5
B-3500 Hasselt

'UAU'
COLLECTIV

UAU collectiv 4 architecture bv cvba • info@uaucollectiv.com • www.uaucollectiv.com • kempische kaai 7b5 • 3500 hasselt • be • t +32 11 80 09 40 • t +32 11 74 93 29 • koloniënstraat 56b6 • 1000 brussel • be • btw be 0632.532.446 • kbc be 91 7360 1347 4576

HOOGTEPEILEN
TAW 00.00 - HOOGTEPEIL BESTAANDE TERRE

0 2.5 12.5 m

Alle gedane vaststellingen door de uitvoerder, die hem onlogisch, abnormaal en/of niet uitvoerbaar lijken of die in tegenstelling zijn met de ingenieursplannen dienen voorafgaandleijk aan de uitvoering gemeld te worden bij de architect. Alle detailplannen hebben steeds voorrang op algemene plannen. Alle plannen en tekeningen blijven steeds eigendom van de architect. Enig document, tekst, voorstel, tekening of werktekening, al dan niet van haar uitgaande, is slechts bindend voor UAU COLLECTIV, zodra er geldige ondertekening in origineel gebeurt door haar zaakvoerder.

394 GO! Hasselt
Nieuwbouw Schoolinfrastructuur Topsportschool (PPS)

INFO

land	Belgie
provincie	Limburg
gemeente	3500
straat	Elfde-Liniestraat 16
kadaster	3e afdeling, sectie C, nr(s) 285n, 285p, 292f
getekend	Lize Gielkens
datum	08/12/2017

PLANINHOUD • Schaal 1/250
terreinsnede bestaande toestand

datum	wijzigingen

SO	BA	AB	UV	AS-BUILT

A	B	C	D	E	F	G	H	I	J	K	L	M	N	O	P	Q	R	S	T	U	V	W	X	Y	Z

BOUWHEER •
Borghof Invest NV
Tomstraat 101
B-3700 Tongeren

ARCHITECT •
UAU collectiv
Kempische Kaai 7b5
B-3500 Hasselt

'UAU'
COLLECTIV

UAU collectiv 4 architecture bv cvba • info@uaucollectiv.com • www.uaucollectiv.com • kempische kaai 7b5 • 3500 hasselt • be • t +32 11 80 09 40 • t +32 11 74 93 29 • koloniënstraat 56b6 • 1000 brussel • be • btw be 0632.532.446 • kbc be 91 7360 1347 4576

HOOGTEPEILEN

TAW 00.00 - HOOGTEPEIL BESTAANDE TERRE

0 2.5 12.5 m

Alle gedane vaststellingen door de uitvoerder, die hem onlogisch, abnormaal en/of niet uitvoerbaar lijken of die in tegenstelling zijn met de ingenieursplannen dienen voorafgaandleijk aan de uitvoering gemeld te worden bij de architect. Alle detailplannen hebben steeds voorrang op algemene plannen. Alle plannen en tekeningen blijven steeds eigendom van de architect. Enig document, tekst, voorstel, tekening of werktekening, al dan niet van haar uitgaande, is slechts bindend voor UAU COLLECTIV, zodra er geldige ondertekening in origineel gebeurt door haar zaakvoerder.

394 GO! Hasselt
Nieuwbouw Schoolinfrastructuur Topsportschool (PPS)

INFO

land	Belgie
provincie	Limburg
gemeente	3500
straat	Elfde-Liniestraat 16
kadaster	3e afdeling, sectie C, nr(s) 285n, 285p, 292f
getekend	Lize Gielkens
datum	08/12/2017

PLANINHOUD • Schaal 1/250
terreinsnede nieuwe toestand

datum	wijzigingen

SO | **BA** | AB | UV | AS-BUILT

A | B | C | D | E | F | G | H | I | J | K | L | M | N | O | P | Q | R | S | T | U | V | W | X | Y | Z

BOUWHEER •
Borghof Invest NV
Tomstraat 101
B-3700 Tongeren

ARCHITECT •
UAU collectiv
Kempische Kaai 7b5
B-3500 Hasselt

'UAU'
COLLECTIV

UAU collectiv 4 architecture bv cvba • info@uaucollectiv.com • www.uaucollectiv.com • kempische kaai 7b5 • 3500 hasselt • be • t +32 11 80 09 40 • t +32 11 74 93 29 • koloniënstraat 56b6 • 1000 brussel • be • btw be 0632.532.446 • kbc be 91 7360 1347 4576