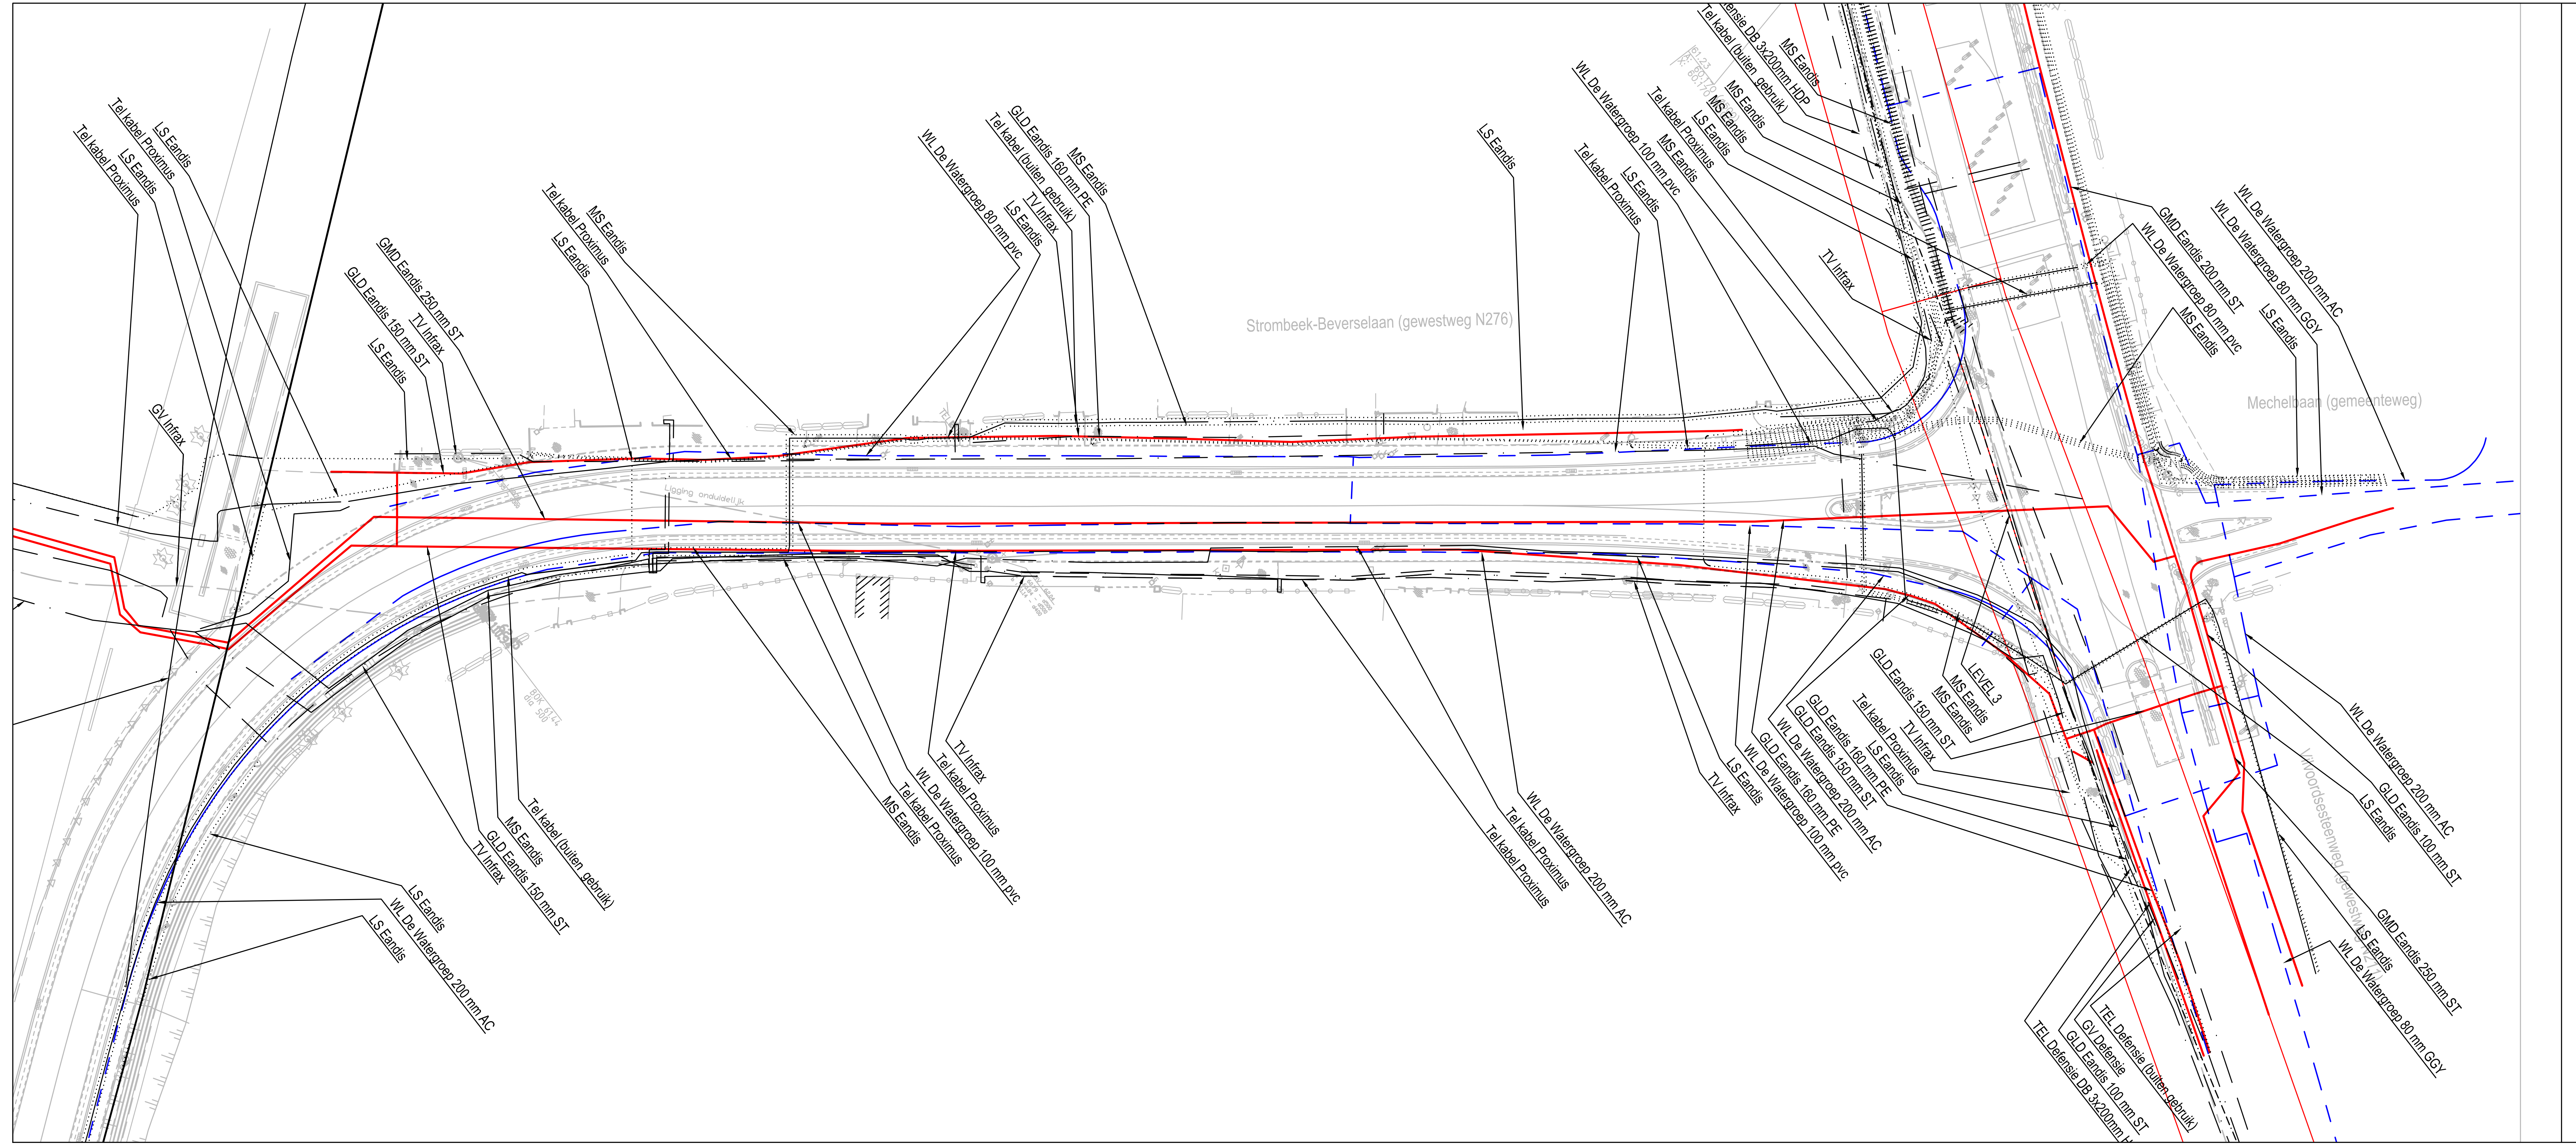
Tel kabel Proximus
LS Eandis
Tel kabel Proximus
LS Eandis
GV Infrax
GLD Eandis 150 mm ST
LS Eandis
GMD Eandis 250 mm ST
TV Infrax
LS Eandis
Tel kabel Proximus
MS Eandis
WL De Watergroep 80 mm pvc
Tel kabel (buiten gebruik)
GLD Eandis 160 mm PE
MS Eandis
TV Infrax
LS Eandis
Strombeek-Beverselaan (gewestweg N276)
LS Eandis
Tel kabel Proximus
LS Eandis
WL De Watergroep 100 mm pvc
MS Eandis
Tel kabel Proximus
LS Eandis
MS Eandis
MS Eandis
Tel kabel (buiten gebruik)
TEL Defensie DB 3x200mm HDP
MS Eandis
TV Infrax
GMD Eandis 200 mm ST
WL De Watergroep 80 mm pvc
MS Eandis
WL De Watergroep 80 mm GGY
WL De Watergroep 200 mm AC
LS Eandis
Mechelbaan (gemeenteweg)
Ligging onduidelijk
LS Eandis
WL De Watergroep 200 mm AC
LS Eandis
TV Infrax
GLD Eandis 150 mm ST
MS Eandis
Tel kabel (buiten gebruik)
MS Eandis
Tel kabel Proximus
WL De Watergroep 100 mm pvc
Tel kabel Proximus
TV Infrax
Tel kabel Proximus
Tel kabel Proximus
WL De Watergroep 200 mm AC
TV Infrax
LS Eandis
WL De Watergroep 100 mm pvc
GLD Eandis 160 mm PE
WL De Watergroep 200 mm AC
GLD Eandis 150 mm ST
GLD Eandis 160 mm PE
LS Eandis
Tel kabel Proximus
TV Infrax
GLD Eandis 150 mm ST
MS Eandis
MS Eandis
LEVEL 3
WL De Watergroep 200 mm AC
GLD Eandis 100 mm ST
LS Eandis
Vilvoordsesteenweg (gewestweg N211)
GMD Eandis 250 mm ST
LS Eandis
WL De Watergroep 80 mm GGY
TEL Defensie (buiten gebruik)
GV Defensie
GLD Eandis 100 mm ST
TEL Defensie DB 3x200mm HDP

VERKLARING NUTSLEIDINGEN

Waterleiding (De Watergroep)
Waterleiding (TMVW)
Waterleiding (Vivaqua)
Oil Gas Chemicals Pipe (Brussels Airport Company)
Oil Gas Chemicals Pipe (Eandis)
Oil Gas Chemicals Pipe (Fluxys Belgium)
Oil Gas Chemicals Pipe (Total Olefins Antwerp)
Oil Gas Chemicals Pipe projected (Fluxys Belgium)
Riolering (Aquafin nv)
Riolering (Brussels Airport Company)
Riolering (Gemeente Wemmel)
Riolering (TMVW)
Riolering (Vivaqua)

Mantelbuis (Agentschap Wegen en Verkeer)
Mantelbuis (Eandis)
Mantelbuis (Elia Contact Center)
Mantelbuis (Fluxys Belgium)
Mantelbuis (Infrax Site Hoboken)
Mantelbuis (Proximus)
Mantelbuis (Viatel Belgium)

Electricity Cable (Agentschap Wegen en Verkeer)
Electricity Cable (Brussels Airport Company)
Electricity Cable (Eandis)
Electricity Cable (Elia Contact Center)
Electricity Cable (Fluxys Belgium)

Kabel telecommunicatie (Agentschap Wegen en Verkeer)
Kabel telecommunicatie (Belgocontrol)
Kabel telecommunicatie (Brussels Airport Company)
Kabel telecommunicatie (Defensie - Competentiecentrum Infrastructuur)
Kabel telecommunicatie (Eandis)
Kabel telecommunicatie (Elia Contact Center)
Kabel telecommunicatie (Eurofiber)
Kabel telecommunicatie (Fluxys Belgium)
Kabel telecommunicatie (Infrabel)
Kabel telecommunicatie (Infrax Site Hoboken)
Kabel telecommunicatie (Proximus)
Kabel telecommunicatie (sa)
Kabel telecommunicatie (Viatel Belgium)
Kabel telecommunicatie (Waterwegen en Zeekanaal NV)

Kabel telecommunicatie (British Telecom Belgium)
Kabel telecommunicatie (Interoute Belgium)
Kabel telecommunicatie (KPN Eurorings)
Kabel telecommunicatie (LEVEL 3 Communications)
Kabel telecommunicatie (Telenet BVBA)
Kabel telecommunicatie (Mobistar)

VERKLARING BESTAANDE TOESTAND

as van de waterloop of gracht
onverharde rand van de watergang
verharde rand van de watergang
waterlijn
kesp
damplanken
betuining
dukdalf
palen bordage
waterkeermuur
gracht
teen onverharde talud
teen verharde talud
kruin onverharde talud
kruin verharde talud
lage bomenrij
hoge bomenrij
terrestrische gemeten gevel van gebouw
terrestrische gemeten gevelstuk van gebouw
constructiegevel van gebouw
niet-duurzame aanzet van gemene gevel
fictieve gevel van gebouw
rand gebouwfundament
gebouwaanhorigheid type verdieping - rand
gebouwaanhorigheid type verheven garagetoegang
gebouwaanhorigheid type afdak
gebouwaanhorigheid type loopbrug
gebouwaanhorigheid type trap
gebouwaanhorigheid type zichtbare onderkeldering
gebouwaanhorigheid type ingezonken garagetoegang
gebouwaanhorigheid type uitbreiding
gebouwaanhorigheid type keldergat - lijn
schoorsteen

koeltoren
silo, opslagtank
rioolpijp
cultuurhistorisch monument
zichtbaar fundament of sokkel
zichtbaar deksel of luik
probleemzone : werf, aanleg wegen, verkaveling
skeletzone
bouwsel
overdekte fietsenstalling
fietsstalling
afsluitingen
weideafsluitingen
muur binnen de wegbaan
borstwering
kopmuur
watertoren
muren
haag
pijler
overbrugging
vangrail
stootband type 'new jersey'
stootband type 'depuis'
stootband type 'veiligheidsband'
stootband type 'biggetjes/varkensruggen'
geconstrueerde rand van de rijbaan
overgang verharding
rand bedekking
rand verharding, binnenkant fietspad
rand verharding
rand verharding, binnenkant straatgoot
binnenkant afwateringsrooster

verhoogde verkeersdrempel of verkeersplateau
wegverbinding
grens onverharde zone
rand van de rijbaan
grens circulatiezone zwakke weggebruikers
niet-verplaatsbare zitbank
telefooncabine
geconstrueerde rand onverharde weg / rijspoor
verhoogde boordsteen/kantsteen
niet-afgeboorde verhoging
signalisatie- en leidingenportiek
puntvormige wegmarkering
lijnvormige wegmarkering
vlakvormige wegmarkering
bushok
nutspaal
hoogspanningsmast, TV-mast
tweevoetige mast
communicatiemast diverse
cabine
rooster
groep groenelementen
spoorrail
bijzondere hydraulische constructie
Juridische grens

1080	oeververharding schanskorven
1081	oeververharding steenstorting
1082	oeververharding prefabelementen
1083	oeververharding beton
1084	oeververharding metselwerk
1085	oeververharding erosiewerend weefsel
1086	oeververharding gefixeerde steenstorting
1087	oeververharding houtmatten
1088	oeververharding andere
wts01	stroomrichting
1900	boom met lage stam
1940	boom met hoge stam
2111	riooltoegang - normale toegang
2112	riooltoegang - rooster
2113	riooltoegang - terugslagklep
2150	cultuurhistorisch monument
2242	fietsstalling
2380	scharnierpunt hek/poort
2440	waterput
3160	parkeermeter en -automaat
3211	wegknoop
3240	openbare vuilnisbak
3360	openbare brievenbus
3450	meerpaal
3460	wegmonoliet
3640	inwendig verlichte signalisatie
3650	signalisatiepaal
3651	signalisatiepaal openbaar vervoer
3652	signalisatiepaal refelectorpaaltje
3670	signalisatiebord scheepvaart elektrisch
3671	signalisatiebord scheepvaart niet elektrisch
3750	paal signalisatie publiciteit
5040	paal verl, elek, telefoon, lichten, b-leiding, flits
5070	lichtpunt op de grond
5171	nutskast
5451	communicatiepaal
5550	vlaggenpaal
6040	zichtbare straatkap gelijkgronds - water
6140	zichtbare straatkap gelijkgronds - gas
6240	zichtbare straatkap gelijkgronds - elektriciteit
6440	zichtbare straatkap gelijkgronds - telefoon
6530	huisaansluiting
6540	zichtbare straatkap gelijkgronds - divers
6541	zichtbare straatkap bovengronds
6542	particulier deksel
6550	gebouwaanhorigheid type keldergat - punt
6650	zichtbaar cirkelvormig riooldeksel
6651	zichtbaar vierkant riooldeksel
6840	waterslikker - horizontaal
6841	waterslikker - vertikaal
6950	bovengrondse brandkraan
6951	zichtbare straatkap gelijkgronds - brandkraan
6971	reële huisnummers
6972	virtuele huisnummers
7000	soort verharding/bedekking - dolomietsteenslag
7001	soort verharding/bedekking - andere natuursteen
7003	soort verharding/bedekking - open KWS (fluisterasfalt)
7004	soort verharding/bedekking - KWS (klassieke asfalt)
7005	soort verharding/bedekking - cementbeton
7006	soort verharding/bedekking - kasseien
7007	soort verharding/bedekking - betonstraatstenen
7008	soort verharding/bedekking - betontegels
7009	soort verharding/bedekking - steenslag
8500	boei of baak
8501	ladder
8510	fender
8520	peilschaal
8521	limnigraaf
8522	debietmeter
8620	steiger
8630	aanlegplaats veerpont
9010	meetkundig refpunt v/h planimetrisch geodetisch net
9103	waterpeilcode
9340	verdichtingspunten FVP2
9360	verdichtingspunten FVP1
9410	grenspaal
9450	zichtbare grenspaal
9451	perceelsconstructiepunt
9452	hoekpunt van weideafsluiting
9511	kilometerpaal
9512	hectometerpaal
9610	meetkundig refpunt v/h altimetrisch geodetisch net
9700	hoogtepunt
9710	gebouw dorpelpeil
9720	gebouw garagepeil

LIGGINGSPLAN

Schaal : 1/10.000


N
N259
N276
K12
K10
K7
N211
Rondpunt
Hof ter Hasselt
Hasselt
St.-Elooikapel
K11
K6
Limbos
Kersela
K8
K10
St.-Martenslinde
Waardbeekdries
Karenberg
K9
Biesthoeve
Biesthoek
Mankevos
MEISE
Haeck Hve
Wouwer
Molenkouter
Roost
Hve. Drijtoren
Tuinwijk
Kaarlijk
Nationale Plantentuin
St.-Anna Kap.
Kapellehoek
Waetmolen
's Gravenmolen
Spiegelhof
Nekkerbos
Beekkant
Hof te Weerd
Kast. van Boechout
Amelgemkapel
Amelgemmolen
Potaarde
Molen
Oude Molen
Bos
Boechout
Sprietmolen
H.I.W.
Zijp
Drijpikkel
Potaardehoeve
Psychiatrische Kliniek
St.-Alexius
150 kV
Kast. van Bever
Ezel
Beverbos
Bever
Hof te Bever
N277
A12
RO
K41
K42
K43

DE WERKVENNOOTSCHAP

VLAAMSE OVERHEID
De Werkvennootschap
Botanic Tower
Sint-Lazaruslaan 4-10
1210 Brussel

Projectnummer	Dossiernummer	Besteknummer

plotbestand SF-QW-A12F-TEK-008-bestaande toestand 8-4-GGW.pdf
Cad-bestand SF-QW-A12F-TEK-001-4-GGW.zip

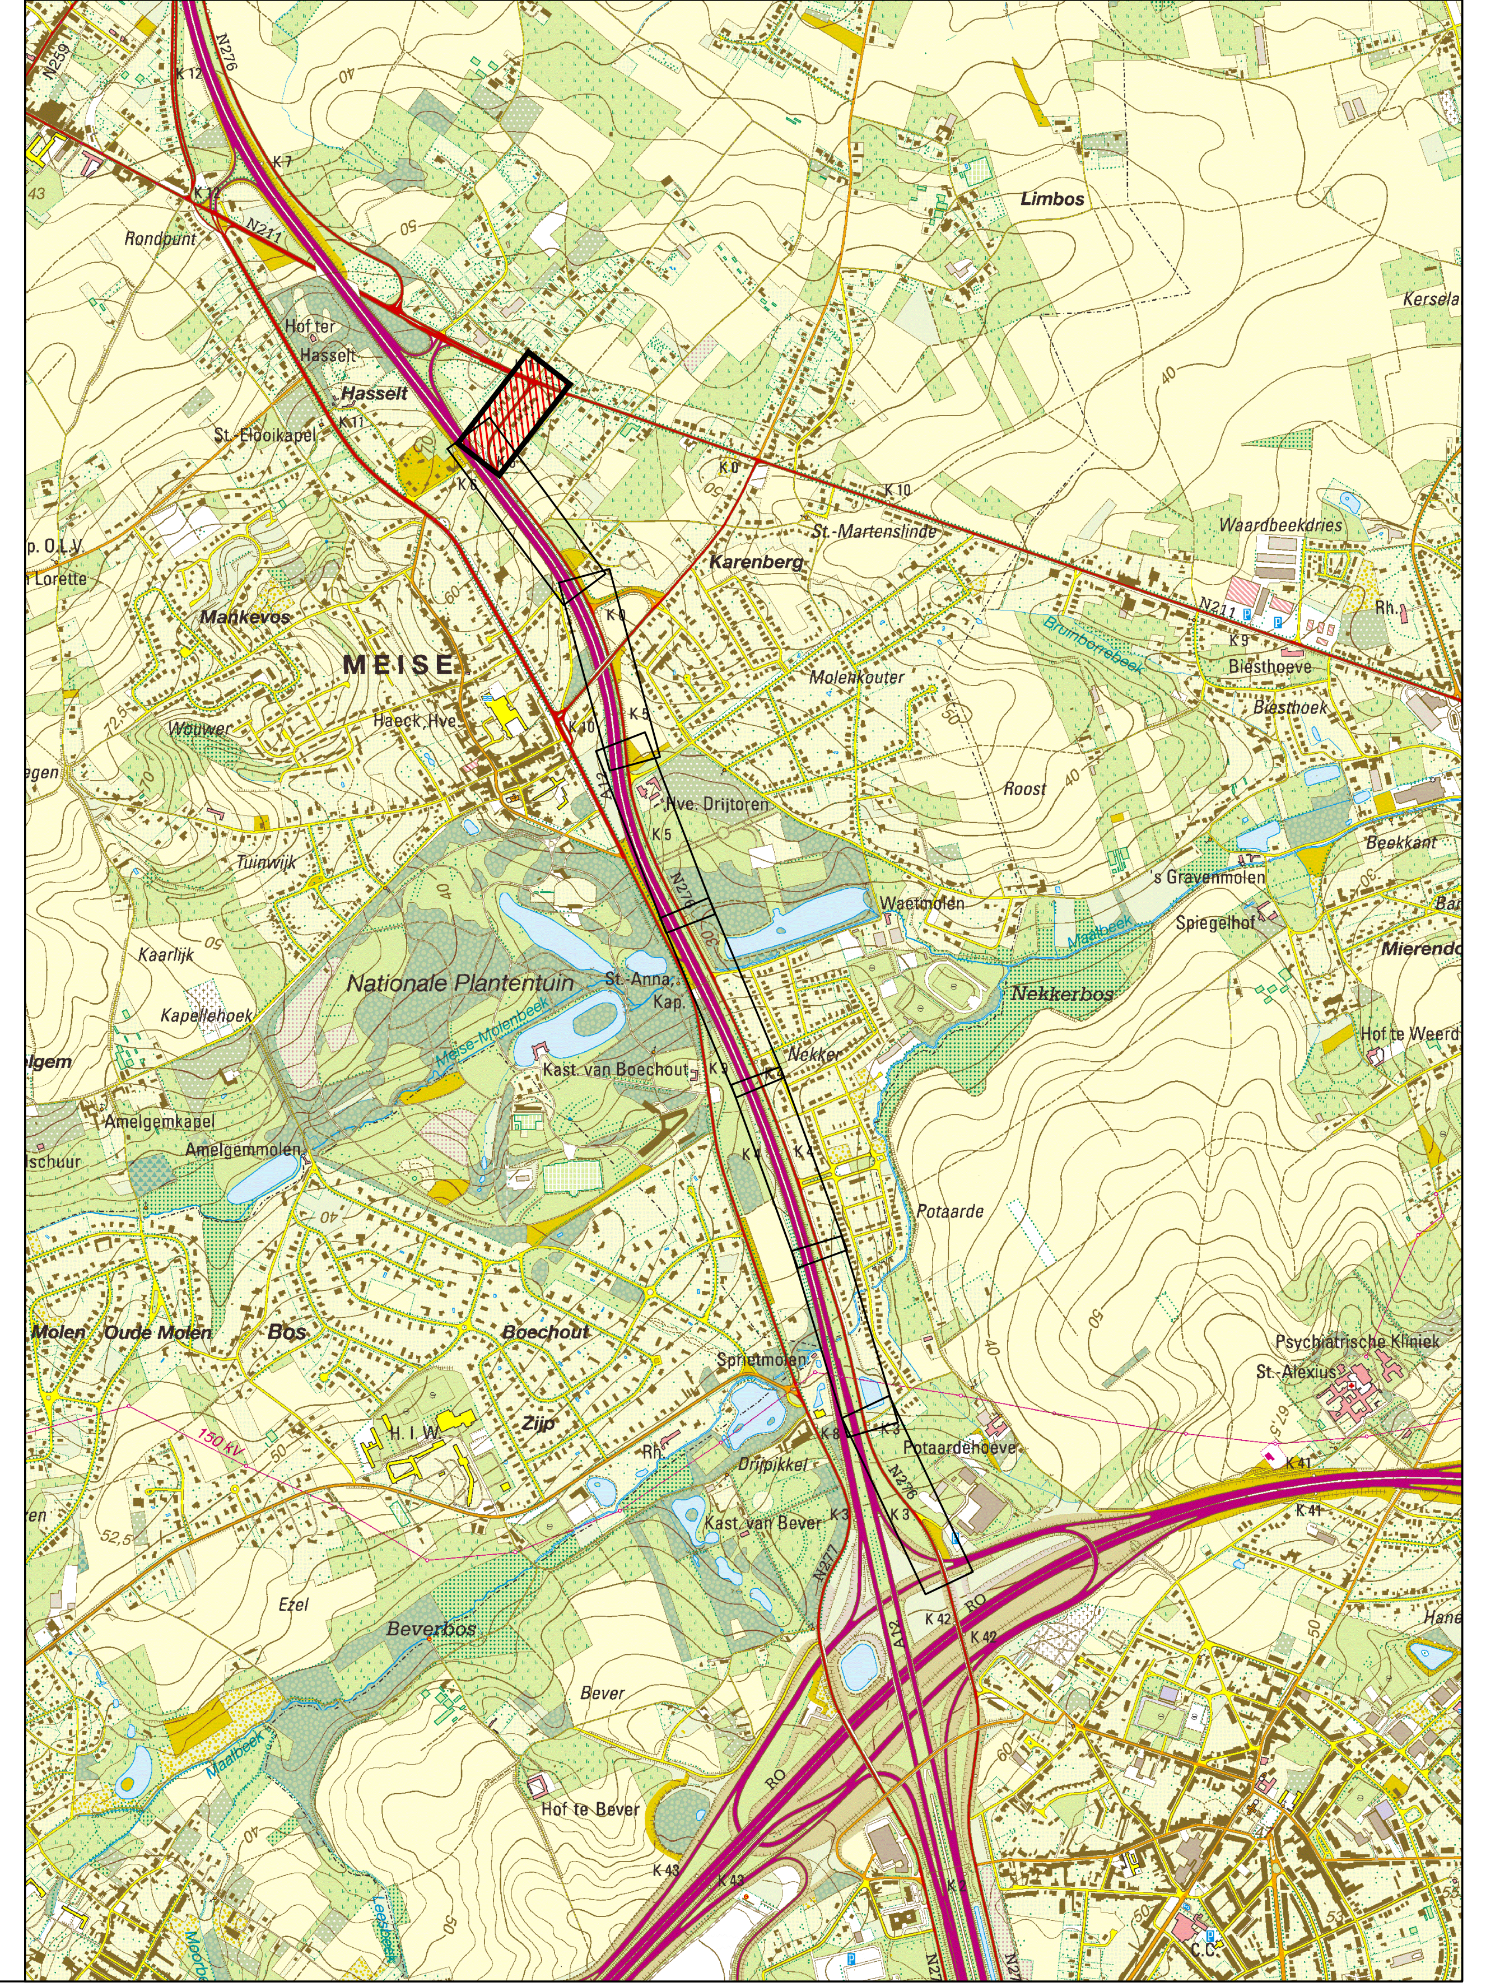Documentnaam MoVeR0:	Fase:	Discipline:	Deeltracé:	Doc. Type:	Nummer:	Onderwerp:	Versie:	Status:
	SF	QW	A12F	TEK	008	bestaande toestand 8	4	GGW

Nagezien door de deelprojectleider

Marc Van Moorsel

Gezien en goedgekeurd door de techn. projectleider,

Alain Cox

Nummer van het plan

entiteitscode	prefix	volgnummer	fase	index
1M3D8J	P	020028		01

Datum opmaak: 12/1/2018

Aangebrachte wijzigingen

Ind.	Aard	Datum

N276
MEISE - GRIMBERGEN

FIETSSNELWEG LANGSHEEN N276

GRONDPLAN BESTAANDE TOESTAND
+ NUTSLEIDINGEN DEEL 8
ONTWERP

Afmetingen plan	Schaal	Kilometerpunten
1.47m x 0.297m = 0.44m²	1:500	van 3.00 tot 6.00

Z:\TechDoc\DMS\1_SF\32_QW\10_A12 F\SF-QW-A12F-TEK-001-4-GGW.dwg - SF-QW-A12F-TEK-008-bestaande toestand 8-4-GGW (20180125.1443)

versie 15.00