



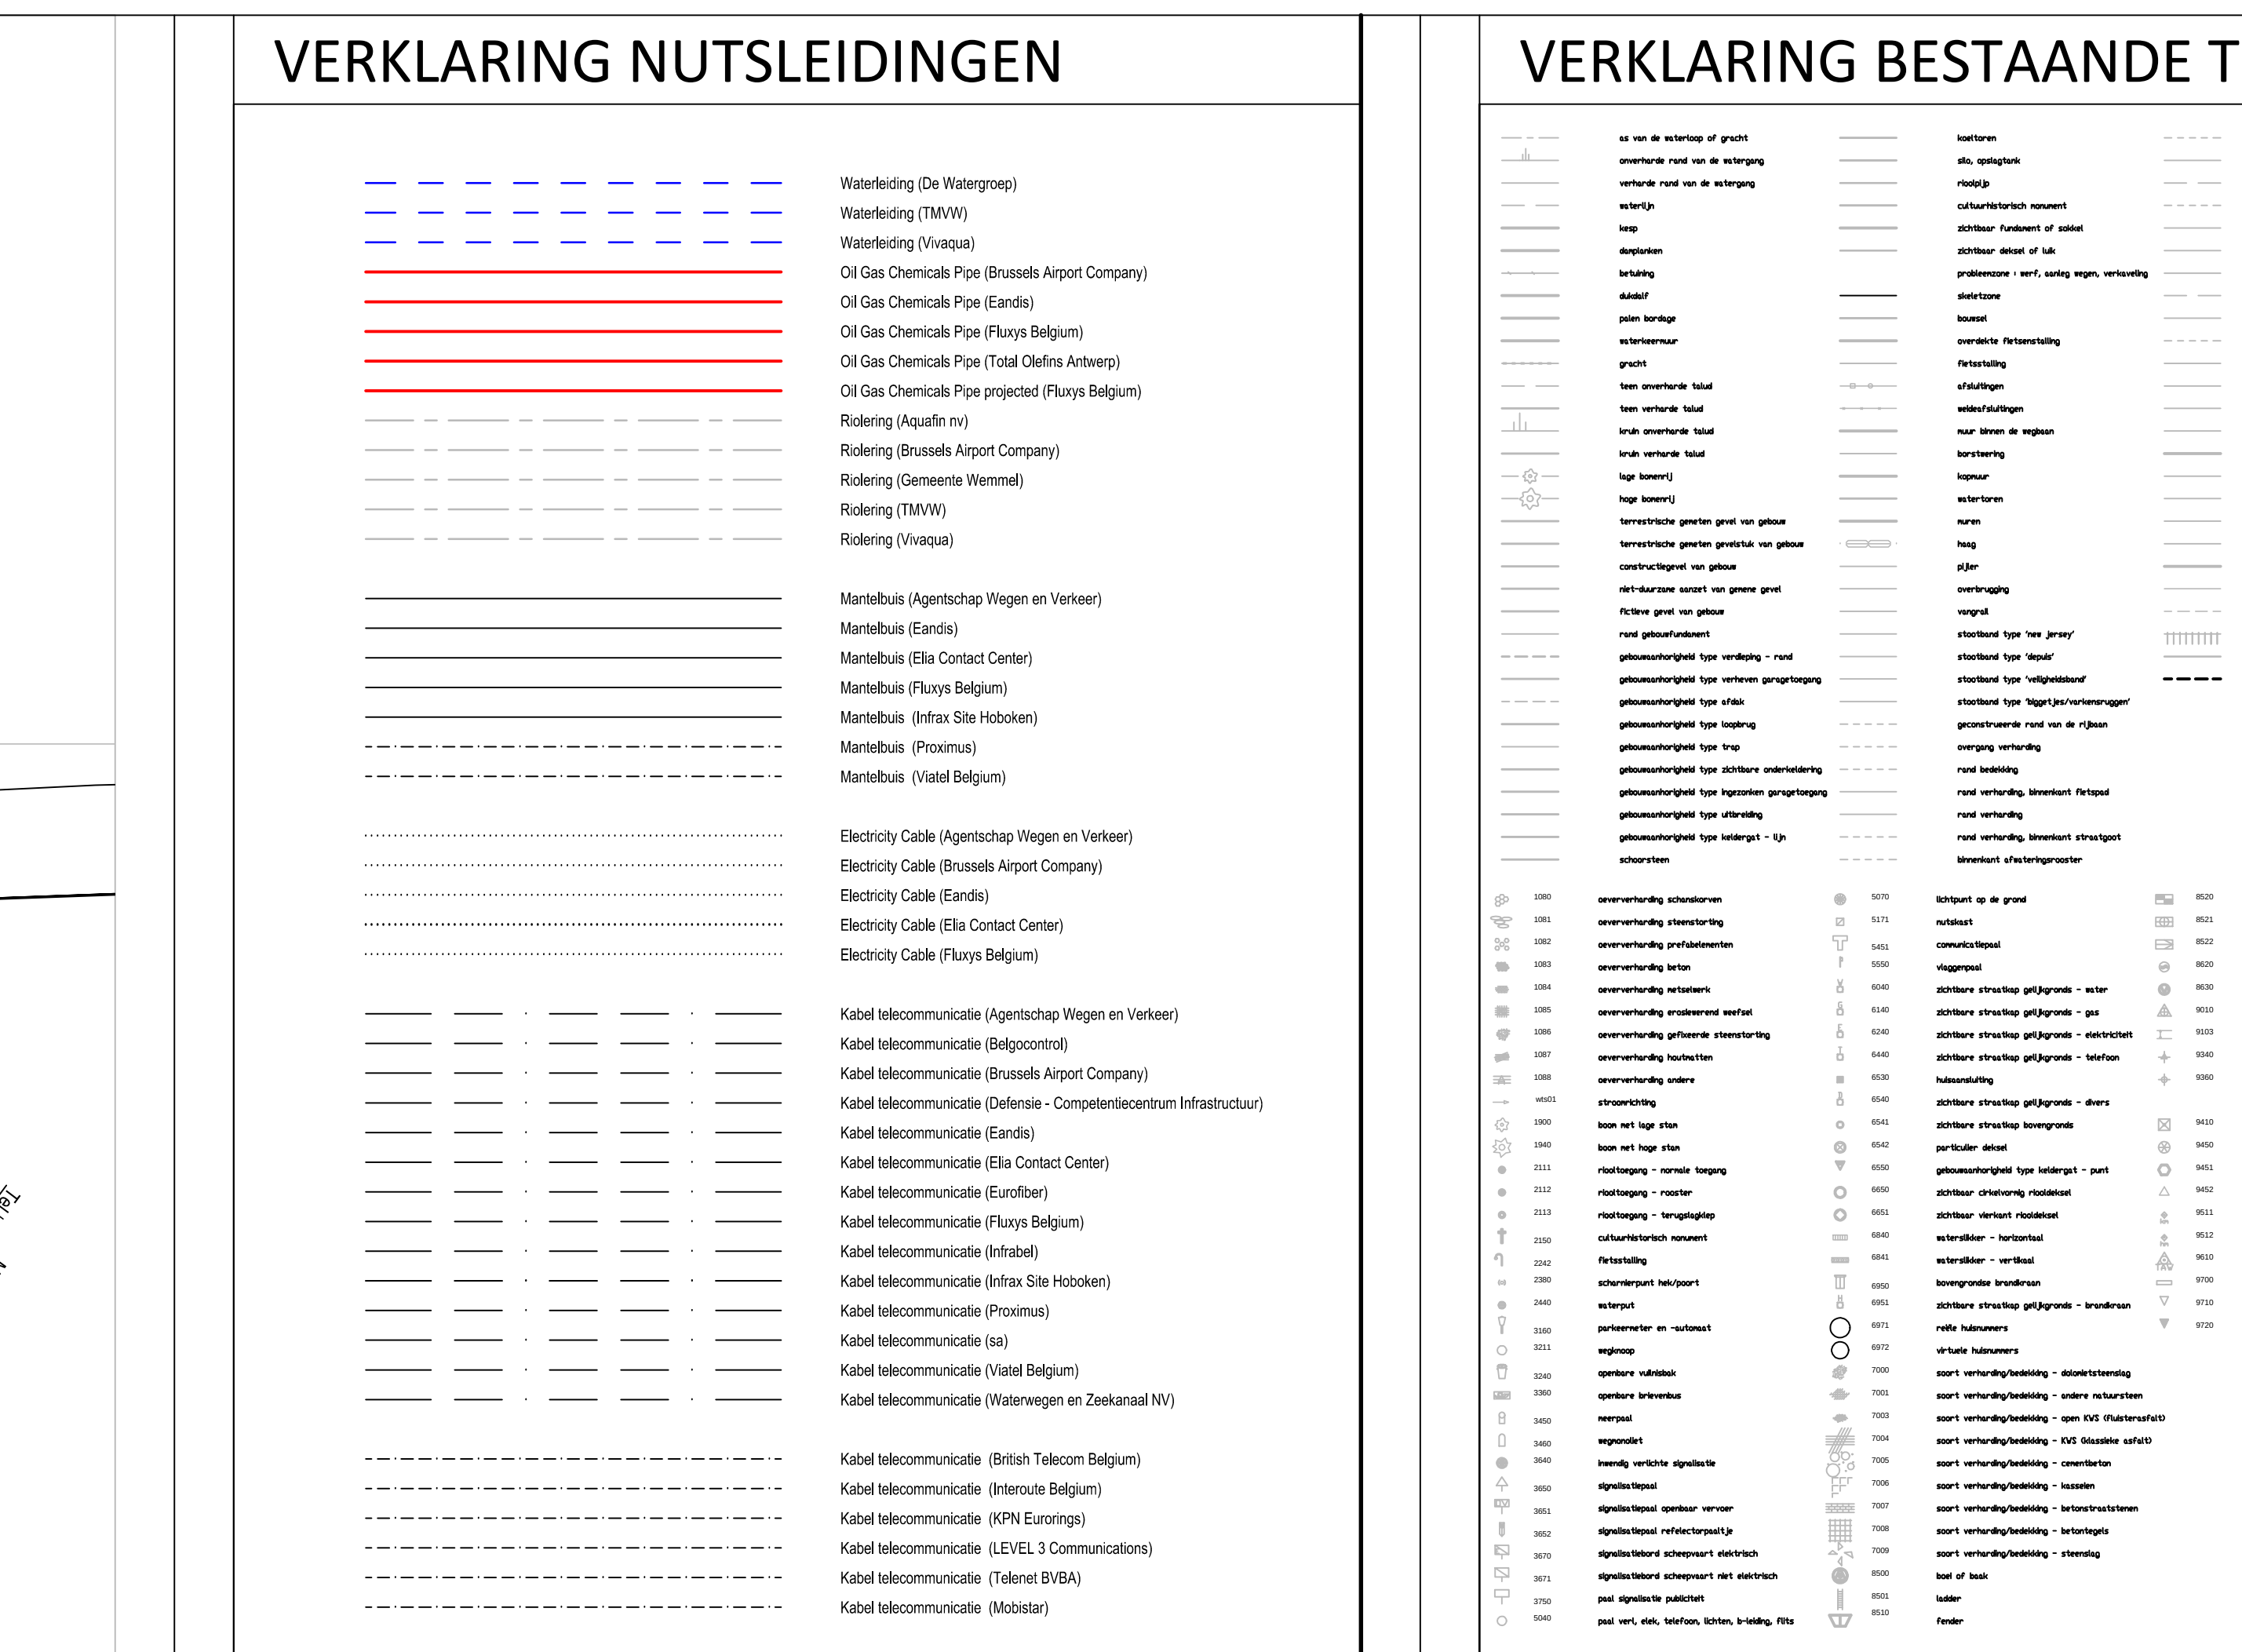

VERKLARING BESTAANDE TOEST

[illegible]

Schaal : 1/10

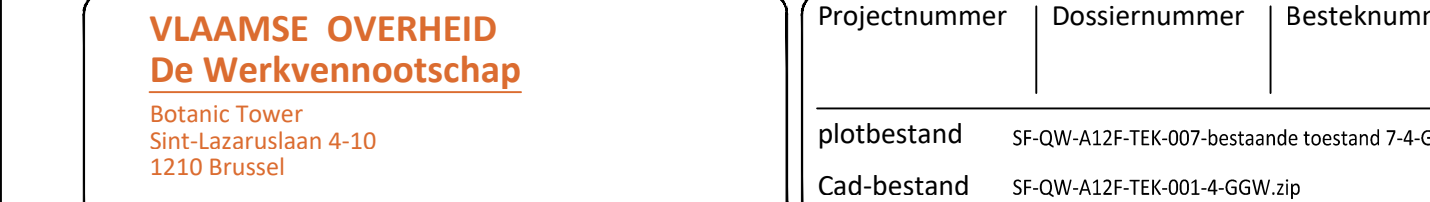

Nagezien door de deelprojectleider	Nummer van het plan 1M3D8J P 020027			
	entiteitscode	prefix	volgnummer	fase in

[illegible]

FIFTSSNFI WFG I LANGSHFFN N276

ONTWERP

Z:\TechDoc\DMG\1_5F32_QW10_A12 F35F-QW-A12F-TEK-001-4-GGW.dwg - 5F-QW-A12F-TEK-007-bestaande toestand 7-4-GGW (