Tel kabel AWV
MS Eandis
LS AWV
Tel kabel AWV
LS AWV
Tel kabel AWV
MS Eandis
MS Eandis
WL De Watergroep 200 mm AC
LS Eandis
GV Infrax
Telenet BVBA
LS Eandis
GMD Eandis 200 mm ST
Tel kabel (buiten gebruik)
LS Eandis
MS Eandis
WL De Watergroep 200 mm AC
LS Eandis
MS Eandis
MS Eandis
LS Eandis
WL De Watergroep 250 mm polyethyleenHogeDensiteit
Tel kabel AWV
LS Eandis
Tel kabel Proximus
MS Eandis
LS AWV
WL De Watergroep 200 mm pvc
GLD Eandis 25 mm ST
Tel kabel AWV
LS Eandis
GMD Eandis 200 mm ST
LS Eandis
WL De Watergroep 200 mm pvc
GV Infrax
MS Eandis
GMD Eandis 200 mm ST
MS Eandis
Tel kabel Proximus
LS Eandis
GLD Eandis 150 mm ST
MS Eandis
WL De Watergroep 80 mm AC
Tel kabel Proximus
MS Eandis
LS Eandis
TV Infrax
Tel kabel Proximus
Tel kabel (buiten gebruik)
MS Eandis
MS Eandis
GLD Eandis 150 mm ST
MS Eandis
LS Eandis
Kon. Kasteeldreef (gemeenteweg)
LS Eandis
MS Eandis

VERKLARING NUTSLEIDINGEN

Waterleiding (De Watergroep)
Waterleiding (TMVW)
Waterleiding (Vivaqua)
Oil Gas Chemicals Pipe (Brussels Airport Company)
Oil Gas Chemicals Pipe (Eandis)
Oil Gas Chemicals Pipe (Fluxys Belgium)
Oil Gas Chemicals Pipe (Total Olefins Antwerp)
Oil Gas Chemicals Pipe projected (Fluxys Belgium)
Riolering (Aquafin nv)
Riolering (Brussels Airport Company)
Riolering (Gemeente Wemmel)
Riolering (TMVW)
Riolering (Vivaqua)

Mantelbuis (Agentschap Wegen en Verkeer)
Mantelbuis (Eandis)
Mantelbuis (Elia Contact Center)
Mantelbuis (Fluxys Belgium)
Mantelbuis (Infrax Site Hoboken)
Mantelbuis (Proximus)
Mantelbuis (Viatel Belgium)

Electricity Cable (Agentschap Wegen en Verkeer)
Electricity Cable (Brussels Airport Company)
Electricity Cable (Eandis)
Electricity Cable (Elia Contact Center)
Electricity Cable (Fluxys Belgium)

Kabel telecommunicatie (Agentschap Wegen en Verkeer)
Kabel telecommunicatie (Belgocontrol)
Kabel telecommunicatie (Brussels Airport Company)
Kabel telecommunicatie (Defensie - Competentiecentrum Infrastructuur)
Kabel telecommunicatie (Eandis)
Kabel telecommunicatie (Elia Contact Center)
Kabel telecommunicatie (Eurofiber)
Kabel telecommunicatie (Fluxys Belgium)
Kabel telecommunicatie (Infrabel)
Kabel telecommunicatie (Infrax Site Hoboken)
Kabel telecommunicatie (Proximus)
Kabel telecommunicatie (sa)
Kabel telecommunicatie (Viatel Belgium)
Kabel telecommunicatie (Waterwegen en Zeekanaal NV)

Kabel telecommunicatie (British Telecom Belgium)
Kabel telecommunicatie (Interoute Belgium)
Kabel telecommunicatie (KPN Eurorings)
Kabel telecommunicatie (LEVEL 3 Communications)
Kabel telecommunicatie (Telenet BVBA)
Kabel telecommunicatie (Mobistar)

VERKLARING BESTAANDE TOESTAND

as van de waterloop of gracht
onverharde rand van de watergang
verharde rand van de watergang
waterlijn
kesp
damplanken
betuining
dukdalf
palen bordage
waterkeermuur
gracht
teen onverharde talud
teen verharde talud
kruin onverharde talud
kruin verharde talud
lage bomenrij
hoge bomenrij
terrestrische gemeten gevel van gebouw
terrestrische gemeten gevelstuk van gebouw
constructiegevel van gebouw
niet-duurzame aanzet van gemene gevel
fictieve gevel van gebouw
rand gebouwfundament
gebouwaanhorigheid type verdieping - rand
gebouwaanhorigheid type verheven garagetoegang
gebouwaanhorigheid type afdak
gebouwaanhorigheid type loopbrug
gebouwaanhorigheid type trap
gebouwaanhorigheid type zichtbare onderkeldering
gebouwaanhorigheid type ingezonken garagetoegang
gebouwaanhorigheid type uitbreiding
gebouwaanhorigheid type keldergat - lijn
schoorsteen

koeltoren
silo, opslagtank
rioolpijp
cultuurhistorisch monument
zichtbaar fundament of sokkel
zichtbaar deksel of luik
probleemzone : werf, aanleg wegen, verkaveling
skeletzone
bouwsel
overdekte fietsenstalling
fietsstalling
afsluitingen
weideafsluitingen
muur binnen de wegbaan
borstwering
kopmuur
watertoren
muren
haag
pijler
overbrugging
vangrail
stootband type 'new jersey'
stootband type 'depuis'
stootband type 'veiligheidsband'
stootband type 'biggetjes/varkensruggen'
geconstrueerde rand van de rijbaan
overgang verharding
rand bedekking
rand verharding, binnenkant fietspad
rand verharding
rand verharding, binnenkant straatgoot
binnenkant afwateringsrooster

verhoogde verkeersdrempel of verkeersplateau
wegverbinding
grens onverharde zone
rand van de rijbaan
grens circulatiezone zwakke weggebruikers
niet-verplaatsbare zitbank
telefooncabine
geconstrueerde rand onverharde weg / rijspoor
verhoogde boordsteen/kantsteen
niet-afgeboorde verhoging
signalisatie- en leidingenportiek
puntvormige wegmarkering
lijnvormige wegmarkering
vlakvormige wegmarkering
bushok
nutspaal
hoogspanningsmast, TV-mast
tweevoetige mast
communicatiemast diverse
cabine
rooster
groep groenelementen
spoorrail
bijzondere hydraulische constructie
Juridische grens

1080	oeververharding schanskorven	5070	lichtpunt op de grond	8520	peilschaal
1081	oeververharding steenstorting	5171	nutskast	8521	limnigraaf
1082	oeververharding prefabelementen	5451	communicatiepaal	8522	debietmeter
1083	oeververharding beton	5550	vlaggenpaal	8620	steiger
1084	oeververharding metselwerk	6040	zichtbare straatkap gelijkgronds - water	8630	aanlegplaats veerpont
1085	oeververharding eroswerend weefsel	6140	zichtbare straatkap gelijkgronds - gas	9010	meetkundig refpunt v/h planimetrisch geodetisch net
1086	oeververharding gefixeerde steenstorting	6240	zichtbare straatkap gelijkgronds - elektriciteit	9103	waterpeilcode
1087	oeververharding houtmatten	6440	zichtbare straatkap gelijkgronds - telefoon	9340	verdichtingspunten FVP2
1088	oeververharding andere	6530	huisaansluiting	9360	verdichtingspunten FVP1
wts01	stroomrichting	6540	zichtbare straatkap gelijkgronds - divers		
1900	boom met lage stam	6541	zichtbare straatkap bovengronds	9410	grenspaal
1940	boom met hoge stam	6542	particulier deksel	9450	zichtbare grenspaal
2111	riooltoegang - normale toegang	6550	gebouwaanhorigheid type keldergat - punt	9451	perceelsconstructiepunt
2112	riooltoegang - rooster	6650	zichtbaar cirkelvormig riooldeksel	9452	hoekpunt van weideafsluiting
2113	riooltoegang - terugslagklep	6651	zichtbaar vierkant riooldeksel	9511	kilometerpaal
2150	cultuurhistorisch monument	6840	waterslikker - horizontaal	9512	hectometerpaal
2242	fietsstalling	6841	waterslikker - vertikaal	9610	meetkundig refpunt v/h altimetrisch geodetisch net
2380	scharnierpunt hek/poort	6950	bovengrondse brandkraan	9700	hoogtepunt
2440	waterput	6951	zichtbare straatkap gelijkgronds - brandkraan	9710	gebouw dorpelpeil
3160	parkeermeter en -automaat	6971	reële huisnummers	9720	gebouw garagepeil
3211	wegknoop	6972	virtuele huisnummers		
3240	openbare vuilnisbak	7000	soort verharding/bedekking - dolomietsteenslag		
3360	openbare brievenbus	7001	soort verharding/bedekking - andere natuursteen		
3450	meerpaal	7003	soort verharding/bedekking - open KWS (fluisterasfalt)		
3460	wegmonoliet	7004	soort verharding/bedekking - KWS (klassieke asfalt)		
3640	inwendig verlichte signalisatie	7005	soort verharding/bedekking - cementbeton		
3650	signalisatiepaal	7006	soort verharding/bedekking - kasseien		
3651	signalisatiepaal openbaar vervoer	7007	soort verharding/bedekking - betonstraatstenen		
3652	signalisatiepaal refelectorpaaltje	7008	soort verharding/bedekking - betontegels		
3670	signalisatiebord scheepvaart elektrisch	7009	soort verharding/bedekking - steenslag		
3671	signalisatiebord scheepvaart niet elektrisch	8500	boei of baak		
3750	paal signalisatie publiciteit	8501	ladder		
5040	paal verl, elek, telefoon, lichten, b-leiding, flits	8510	fender		

LIGGINGSPLAN

Schaal : 1/10.000

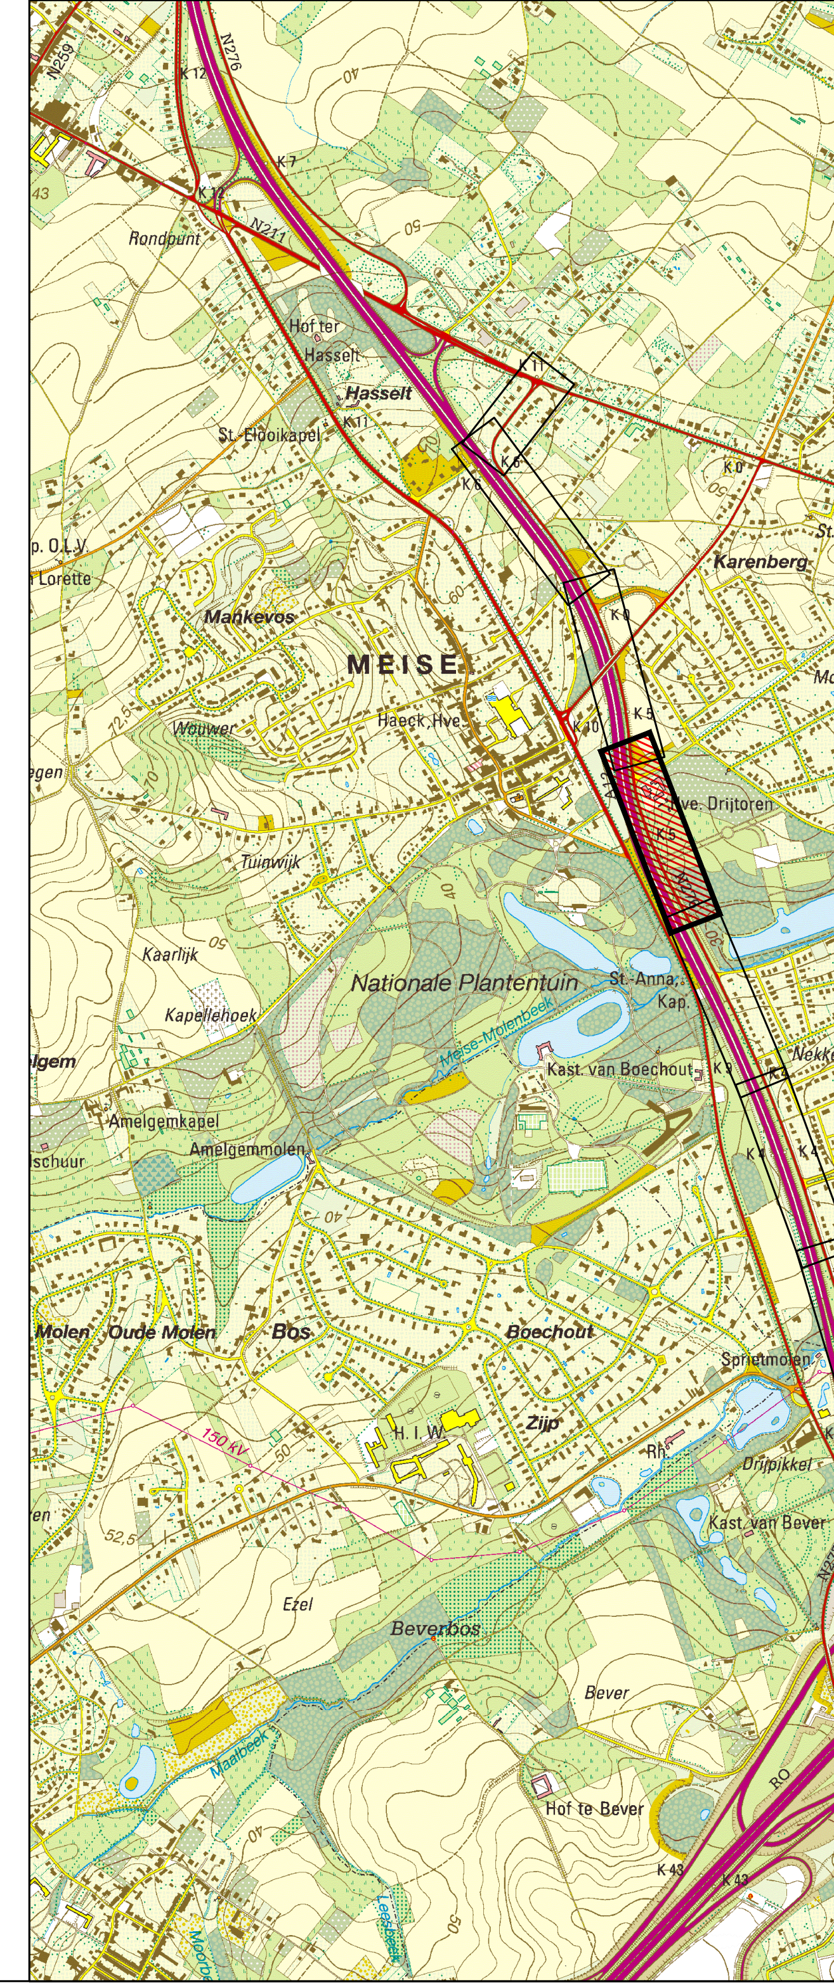
N
N259
N276
K 12
Rondpunt
Limbos
Hof ter Hasselt
Hasselt
St.-Elooiskapel
Karenberg
St-Martenslinde
Waardbeekdries
Lorette
Mankevos
MEISE
Wouwer
Molenkouter
Biesthoeve
Roost
Beekkant
Tuimwijk
Kaarlijk
Kapellehoek
Nationale Plantentuin
St-Anna-Kap.
Westmolen
's Gravenmolen
Spiegelhof
Mierendonk
Nekkerbos
Kast. van Boechout
Amelgemkapel
Amelgemmolen
Molen
Oude Molen
Bos
Boechout
Zijp
Potaarde
Potaardehoeve
Psychiatrische Kliniek St.-Alexius
Kast. van Bever
Ezel
Beverbos
Bever
Hof te Bever
150 kV
K 41
K 42
K 43

DE WERKVENNOOTSCHAP

VLAAMSE OVERHEID
De Werkvennootschap
Botanic Tower
Sint-Lazaruslaan 4-10
1210 Brussel

Projectnummer	Dossiernummer	Besteknummer

plotbestand SF-QW-A12F-TEK-005-bestaande toestand 5-4-GGW.pdf
Cad-bestand SF-QW-A12F-TEK-001-4-GGW.zip

Documentnaam MoVeR0:	Fase:	Discipline:	Deeltracé:	Doc. Type:	Nummer:	Onderwerp:	Versie:	Status:
	SF	QW	A12F	TEK	005	bestaande toestand 5	4	GGW

Nagezien door de deelprojectleider

Marc Van Moorsel

Gezien en goedgekeurd door de techn. projectleider,

Alain Cox

Nummer van het plan

entiteitscode	prefix	volgnummer	fase	index
1M3D8J	P	020025		01

Datum opmaak: 12/1/2018

Aangebrachte wijzigingen

Ind.	Aard	Datum

N276
MEISE - GRIMBERGEN

FIETSSNELWEG LANGSHEEN N276

GRONDPLAN BESTAANDE TOESTAND + NUTSLEIDINGEN DEEL 5
ONTWERP

Afmetingen plan	Schaal	Kilometerpunten
1.89m x 0.297m = 0.56m²	1:500	van 3.00 tot 6.00

Z:\TechDoc\DMS\1_SF\32_QW\10_A12 F\SF-QW-A12F-TEK-001-4-GGW.dwg - SF-QW-A12F-TEK-005-bestaande toestand 5-4-GGW (20180125.1436)

versie 15.00