


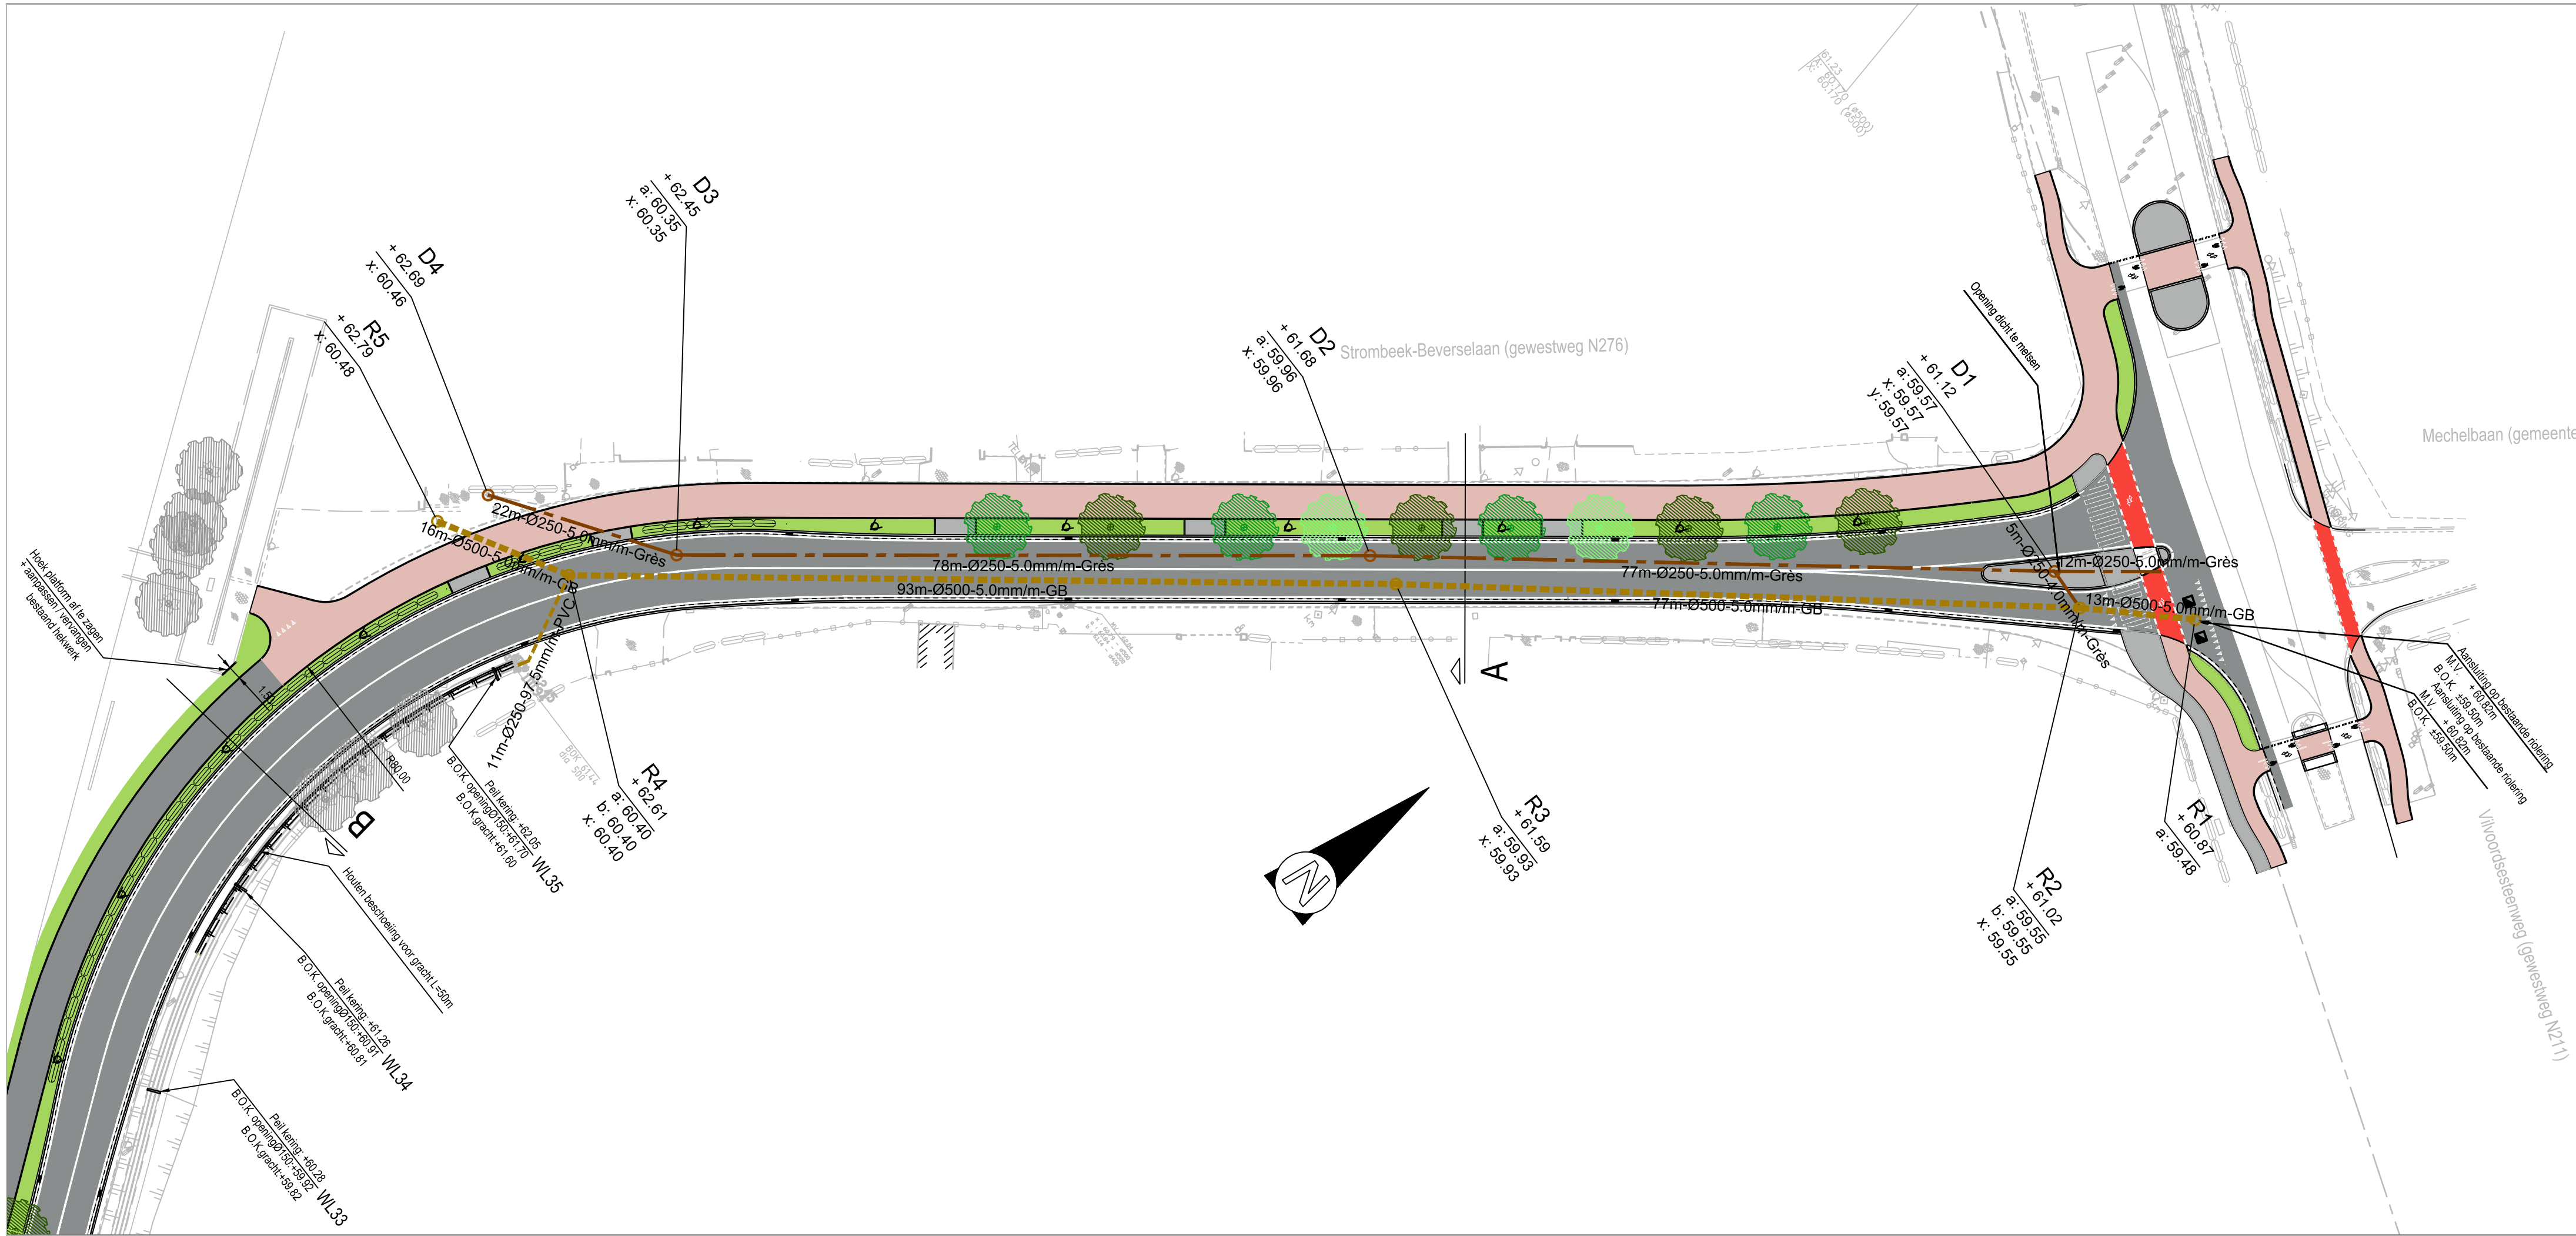


## VERKLARING ONTWERP

- Verharding kws rijweg / fietspad
- Verharding kws kleur rood
- Verharding in betonstraatstenen kleur : grijs
- Rode inkleuring dmv koudplastische markering
- Okergele inkleuring dmv koudplastische markering
- Bestaand bosgoed te behouden
- Groenzone: schrale grond + inzaaien met mengsel van grassen en wilde kruiden
- Kantstrook type IIE1 en trottoirband type IB (IE thv. opritten) + straatgoot en straatkolk
- Trottoirband type 10x20cm
- Definitieve stalen damwand (grondkerend) + klimplanten
- Verlichtingspaal, verkeerslicht, galgpaal, antiparkeerpaaltje
- Acer campestre 'Red Shine' - plantmaat 18/20 / boom te behouden
- Carpinus Betulus - plantmaat 18/20 / Ulmus laevis 'Helena' - plantmaat 18/20
- Haag
- Vaste beveiligingsbeugels
- Gemengde riolering met aanduiding van lengte, diameter materiaal, helling en richting
- DWA riolering met aanduiding van lengte, diameter materiaal, helling en richting
- RWA riolering met aanduiding van lengte, diameter materiaal, helling en richting
- Prefab inspectieput
- Ondergrondse verbodingsput

## LIGGINGSPLAN

Schaal : 1/10.000

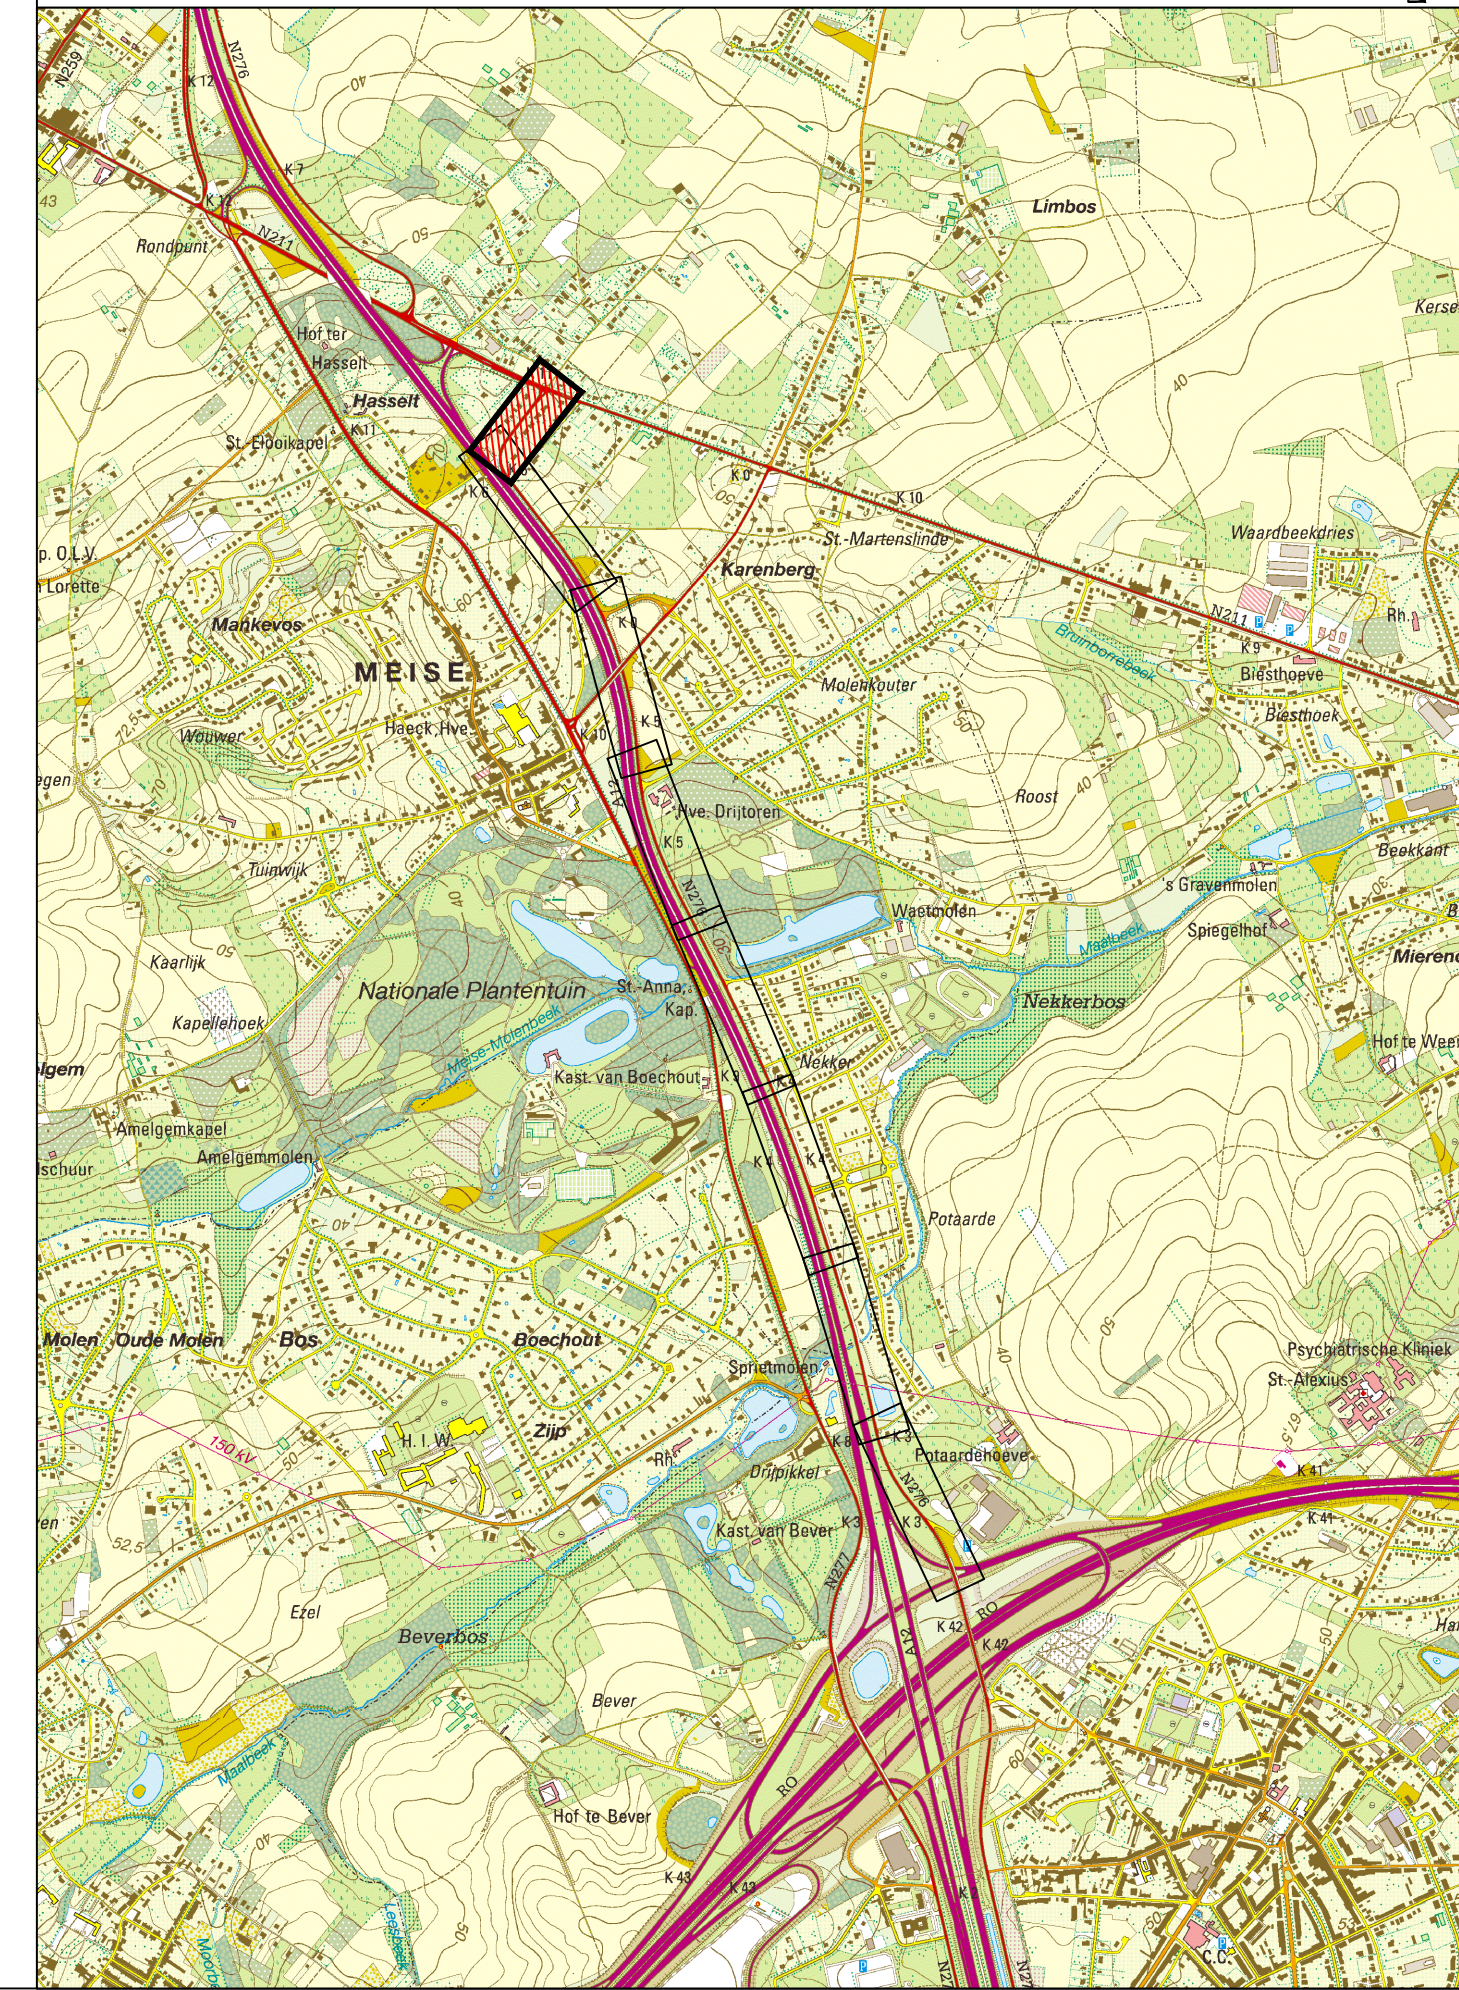

VLAAMSE OVERHEID  
De Werkvennootschap  
Botanic Tower  
Sint-Lazaruslaan 4-10  
1210 Brussel

|               |                                                   |              |
|---------------|---------------------------------------------------|--------------|
| Projectnummer | Dossiernummer                                     | Besteknummer |
| plotbestand   | SF-QW-A12F-TEK-016-GP wegenis VO plan 8-4-GGW.pdf |              |
| Cad-bestand   | SF-QW-A12F-TEK-009-4-GGW.zip                      |              |

|                         |             |                   |                    |                   |                |                                            |                |         |
|-------------------------|-------------|-------------------|--------------------|-------------------|----------------|--------------------------------------------|----------------|---------|
| Documentnaam<br>MoVer0: | Fase:<br>SF | Discipline:<br>QW | Deeltracé:<br>A12F | Doc. Type:<br>TEK | Nummer:<br>016 | Onderwerp:<br>grondpl. wegenis VO deel 8 4 | Versie:<br>GGW | Status: |
|-------------------------|-------------|-------------------|--------------------|-------------------|----------------|--------------------------------------------|----------------|---------|

|                                                     |  |  |  |
|-----------------------------------------------------|--|--|--|
| Nagezien door de deelprojectleider                  |  |  |  |
| Marc Van Moorsel                                    |  |  |  |
| Gezien en goedgekeurd door de techn. projectleider, |  |  |  |
| Alain Cox                                           |  |  |  |

|                         |        |            |            |
|-------------------------|--------|------------|------------|
| Nummer van het plan     |        |            |            |
| 1M3D8J                  | P      | 020036     | 01         |
| entiteitscode           | prefix | volgnummer | fase index |
| Datum opmaak: 12/1/2018 |        |            |            |

| Aangebrachte wijzigingen |      |       |
|--------------------------|------|-------|
| Ind.                     | Aard | Datum |
|                          |      |       |
|                          |      |       |
N276  
MEISE - GRIMBERGEN

FIETSSNELWEG LANGSHEEN N276

GRONDPLAN WEGENIS  
DEEL 8  
ONTWERP

|                                            |                 |                                      |
|--------------------------------------------|-----------------|--------------------------------------|
| Afmetingen plan<br>1.26m x 0.297m = 0.37m² | Schaal<br>1:500 | Kilometerpunten<br>van 3.00 tot 6.00 |
|--------------------------------------------|-----------------|--------------------------------------|