


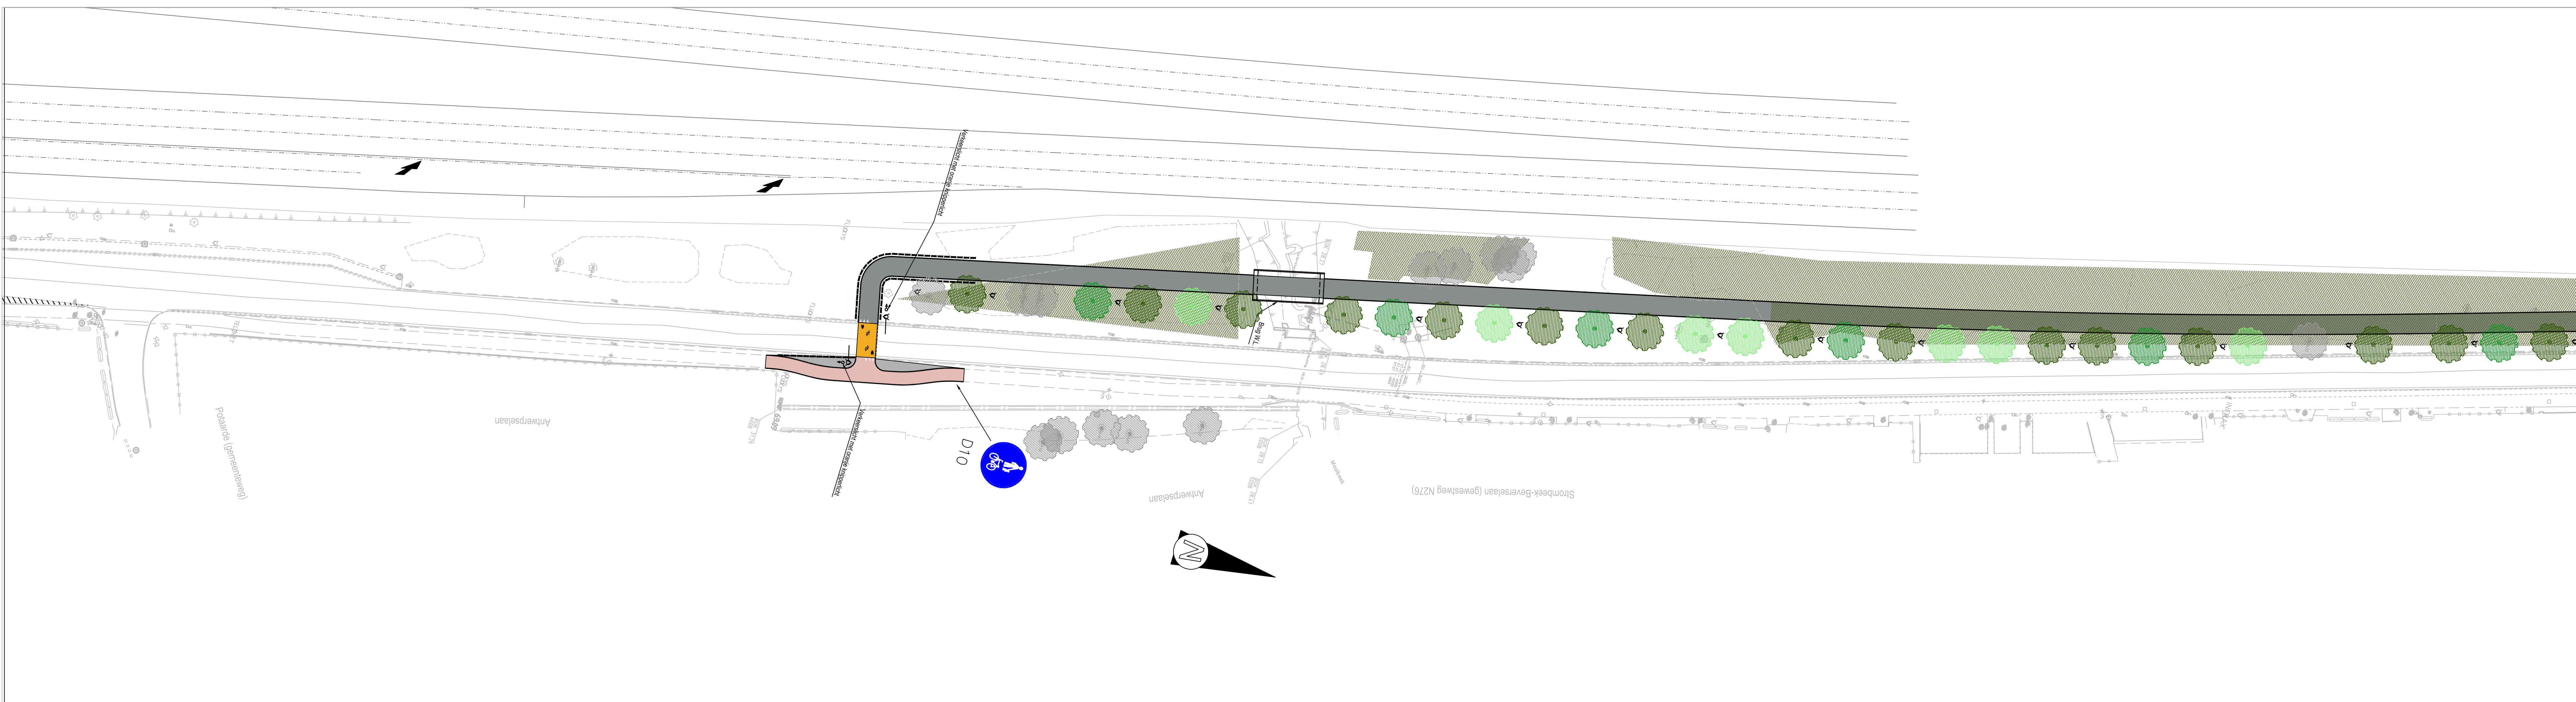

VERKLARING ONTWERP

- Verharding kws rijweg / fietspad
- Verharding kws kleur rood
- Verharding in betonstraatstenen kleur : grijs
- Rode inkleuring dmv koudplastische markering
- Okergele inkleuring dmv koudplastische markering
- Bestaand bosgoed te behouden
- Groenzone: schrale grond + inzaaien met mengsel van grassen en wilde kruiden
- Kantstrook type IIE1 en trottoirband type IB (IE thv. opritten) + straatgoot en straatkolk
- Trottoirband type 10x20cm
- Definitieve stalen damwand (grondkerend) + klimplanten
- Verlichtingspaal, verkeerslicht, galpaal, antiparkeerpaaltje
- Acer campestre 'Red Shine' - plantmaat 18/20 / boom te behouden
- Carpinus Betulus - plantmaat 18/20 / Ulmus laevis 'Helena' - plantmaat 18/20
- Haag
- Vaste beveiligingsbeugels
- Gemengde riolering met aanduiding van lengte, diameter materiaal, helling en richting
- DWA riolering met aanduiding van lengte, diameter materiaal, helling en richting
- RWA riolering met aanduiding van lengte, diameter materiaal, helling en richting
- Prefab inspectieput
- Ondergrondse verbindingsput

LIGGINGSPLAN

Schaal : 1/10.000





VLAAMSE OVERHEID
De Werkvennootschap
Botanic Tower
Sint-Lazaruslaan 4-10
1210 Brussel

Projectnummer	Dossiernummer	Besteknummer
plotbestand	SF-QW-A12F-TEK-010-GP wegenis VO plan 2-4-GGW.pdf	
Cad-bestand	SF-QW-A12F-TEK-009-4-GGW.zip	

Documentnaam	Fase	Discipline	Deeltracé	Doc. Type	Nummer	Onderwerp	Versie	Status
MoVer0:	SF	QW	A12F	TEK	010	grondpl. wegenis VO deel 2 4	GGW	

Nagezien door de deelpartijleider

Marc Van Moorsel

Gezien en goedgekeurd door de techn. projectleider,

Alain Cox

Nummer van het plan

1M3D8J P 020030 01

entiteitscode prefix volgnummer fase index

Datum opmaak: 12/1/2018

Aangebrachte wijzigingen		
Ind.	Aard	Datum

N276
MEISE - GRIMBERGEN

FIETSSNELWEG LANGSHEEN N276

GRONDPLAN WEGENIS
DEEL 2
ONTWERP

Afmetingen plan	Schaal	Kilometerpunten
1.68m x 0.297m = 0.50m²	1:500	van 3.00 tot 6.00