


BOUWPLAATS	8710 WIELSBEKE SCHAAPDREEF 36 Wielsbeke 2AFD/OOIGEM - sectie A - nr 788a	ONTWERP	**'T SASPARK OOIGEM (FASE 1)** **BOUWEN VAN KMO VERZAMELGEBOUWEN**
DOCUMENT	BA_435_GB_N_AG - BLOK 3	DOSSIER	**435**
INHOUD	achtergevel - BLOK 3 - brandweer	DATUM	27/11/2017
SCHAAL	1 cm = 100 cm 500 200 100 0 500	DISCLAIMER	Dit document is auteursrechterlijk beschermd en de exclusieve eigendom van Embo Wim Architectenburo BVBA. Het mag noch doorgegeven, noch gebruikt worden zonder zijn schriftelijke toestemming.

AANVRAGER
DEGETEC BVBA
vertegenwoordigd door Degezelle Ignace
DEVAMO NV
vertegenwoordigd door Degezelle Xavier
maatschappelijke zetel: Pitantiestraat 79 - 8792 Desselgem

T 056/70 37 44
E info@devagro.be

embo wim ARCHITECTENBURO

Jan Bouckaertstraat 6 - 8790 Waregem
T +32 56 615506
F +32 56 612688
E info@emboarch.be

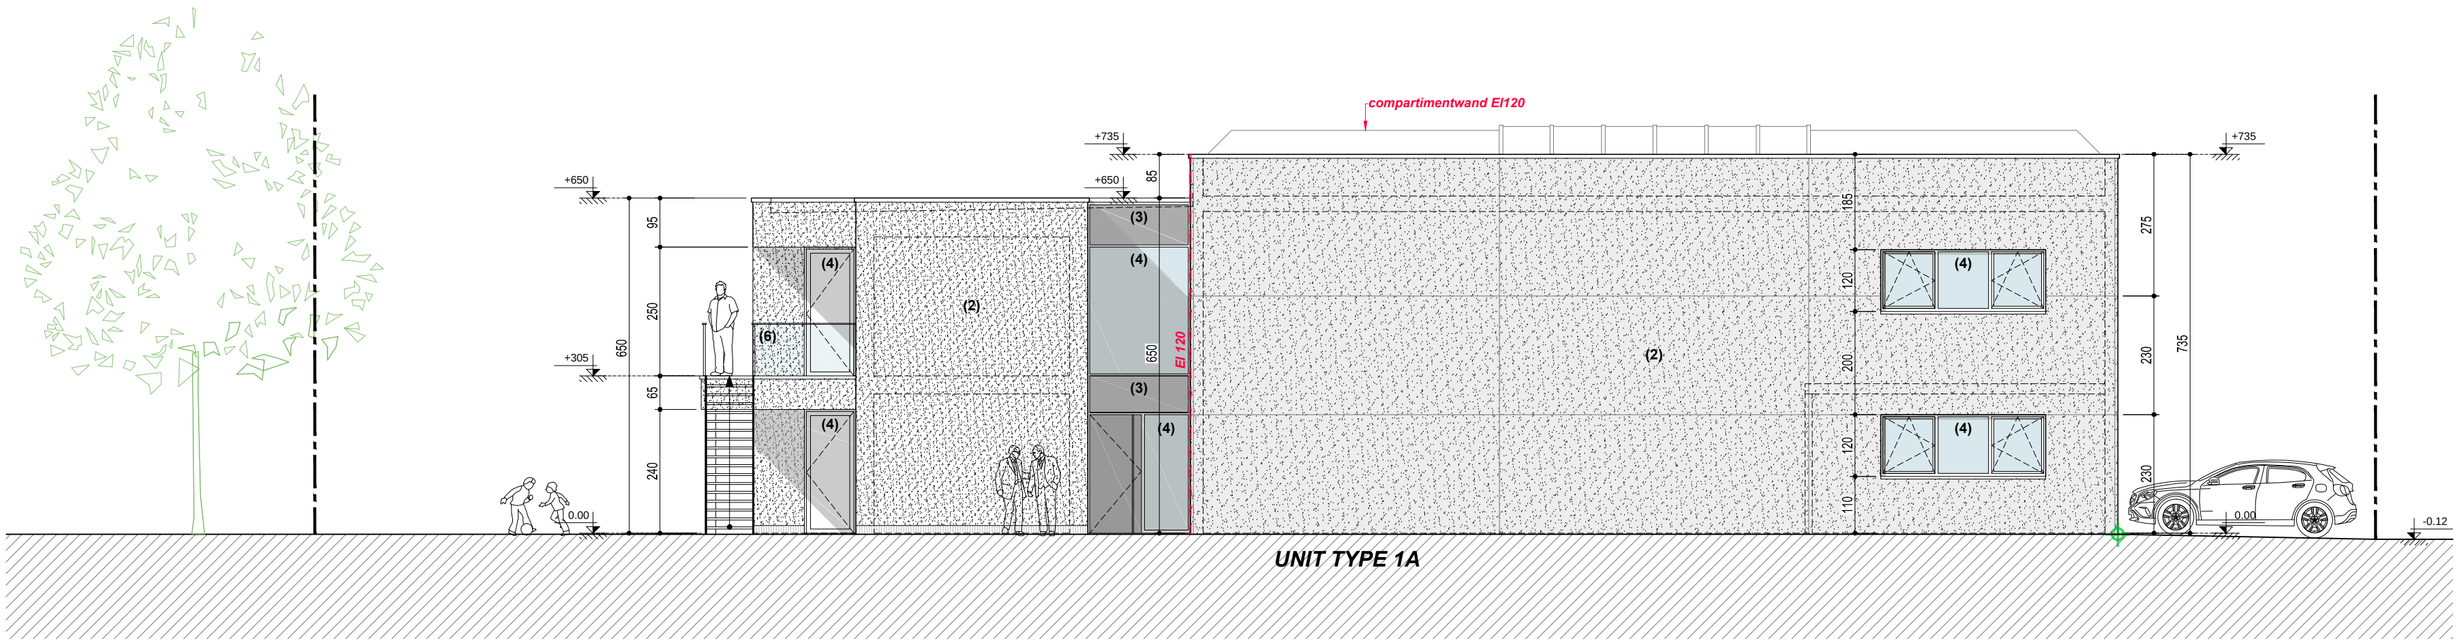

UNIT TYPE 1A


BOUWPLAATS	8710 WIELSBEKE SCHAAPDREEF 36 Wielsbeke 2AFD/OOIGEM - sectie A - nr 788a	ONTWERP	**'T SASPARK OOIGEM (FASE 1)** **BOUWEN VAN KMO** **VERZAMELGEBOUWEN**
DOCUMENT	BA_435_GB_N_LZG - BLOK 3	DOSSIER	**435**
INHOUD	linker zijgevel - BLOK 3 - brandweer	DATUM	27/11/2017
SCHAAL	1 cm = 100 cm 500 200 100 0 500	DISCLAIMER	Dit document is auteursrechterlijk beschermd en de exclusieve eigendom van Embo Wim Architectenburo BVBA. Het mag noch doorgegeven, noch gebruikt worden zonder zijn schriftelijke toestemming.

AANVRAGER
DEGETEC BVBA
vertegenwoordigd door Degezelle Ignace
DEVAMO NV
vertegenwoordigd door Degezelle Xavier
maatschappelijke zetel: Pitantiestraat 79 - 8792 Desselgem

T 056/70 37 44
E info@devagro.be

embo wim ARCHITECTENBURO

Jan Bouckaertstraat 6 - 8790 Waregem
T +32 56 615506
F +32 56 612688
E info@emboarch.be

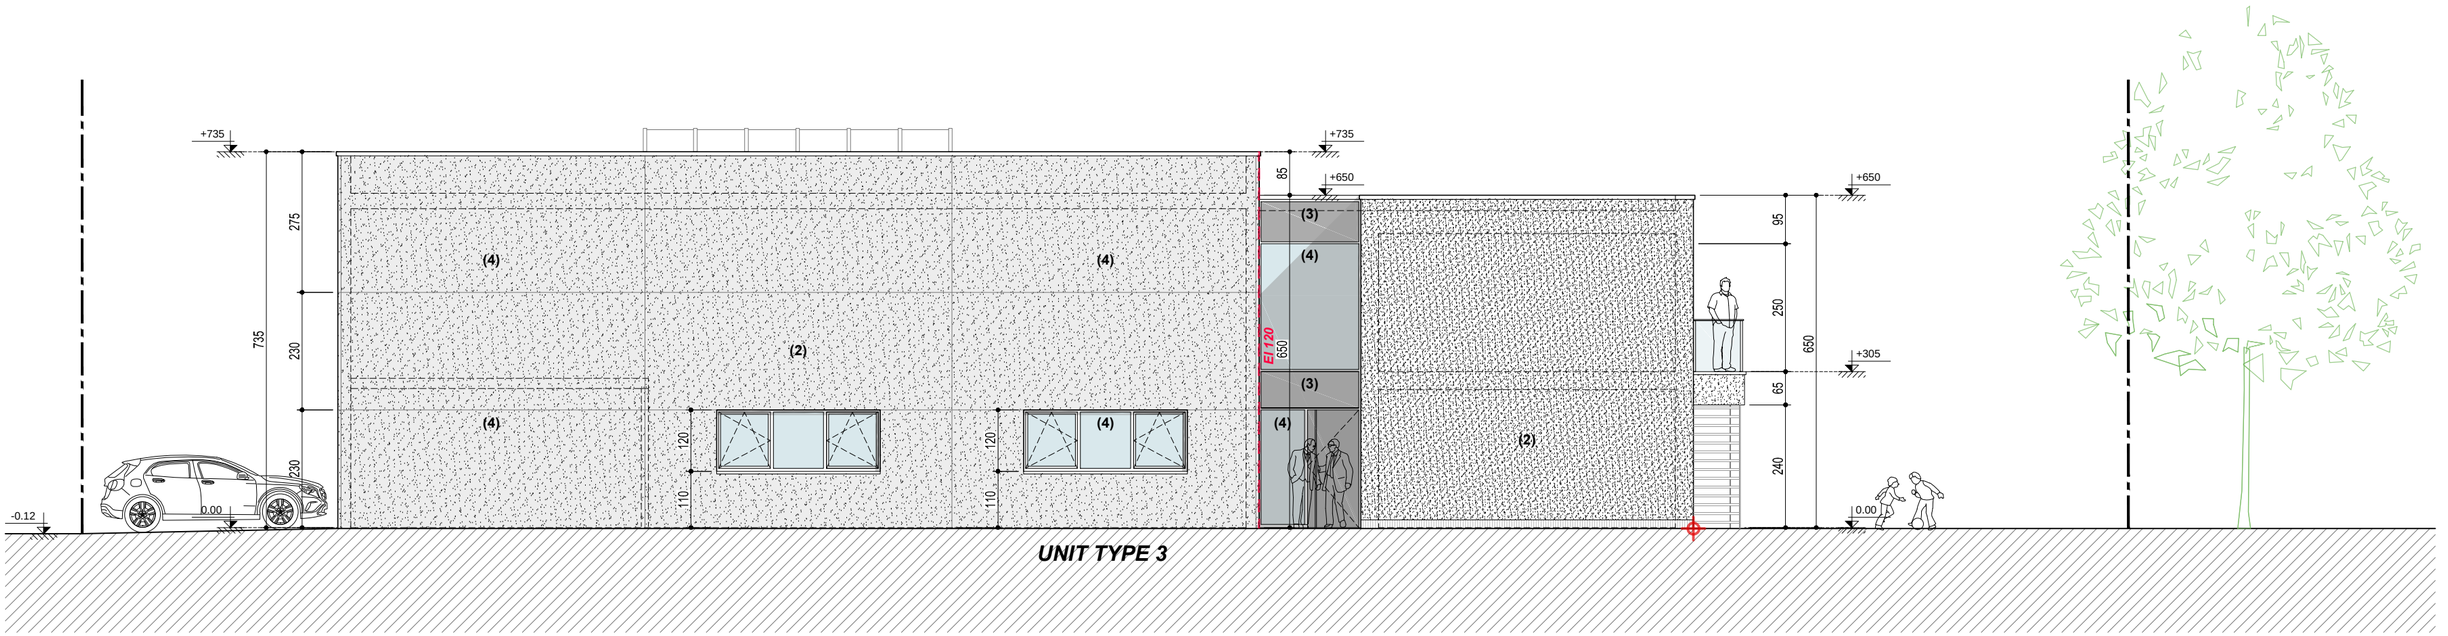

UNIT TYPE 3

BOUWPLAATS	8710 WIELSBEKE SCHAAPDREEF 36 Wielsbeke 2AFD/OOIGEM - sectie A - nr 788a	ONTWERP	**'T SASPARK OOIGEM (FASE 1)** **BOUWEN VAN KMO VERZAMELGEBOUWEN**
DOCUMENT	BA_435_GB_N_RZG - BLOK 3	DOSSIER	**435**
INHOUD	rechter zijgevel - BLOK 3 - brandweer	DATUM	27/11/2017
SCHAAL	1 cm = 100 cm 500 200 100 0 500	DISCLAIMER	Dit document is auteursrechterlijk beschermd en de exclusieve eigendom van Embo Wim Architectenburo BVBA. Het mag noch doorgegeven, noch gebruikt worden zonder zijn schriftelijke toestemming.

AANVRAGER

DEGETEC BVBA

vertegenwoordigd door Degezelle Ignace

DEVAMO NV

vertegenwoordigd door Degezelle Xavier

maatschappelijke zetel: Pitantiestraat 79 - 8792 Desselgem

T 056/70 37 44

E info@devagro.be


embo wim ARCHITECTENBURO

Jan Bouckaertstraat 6 - 8790 Waregem

T +32 56 615506

F +32 56 612688

E info@emboarch.be

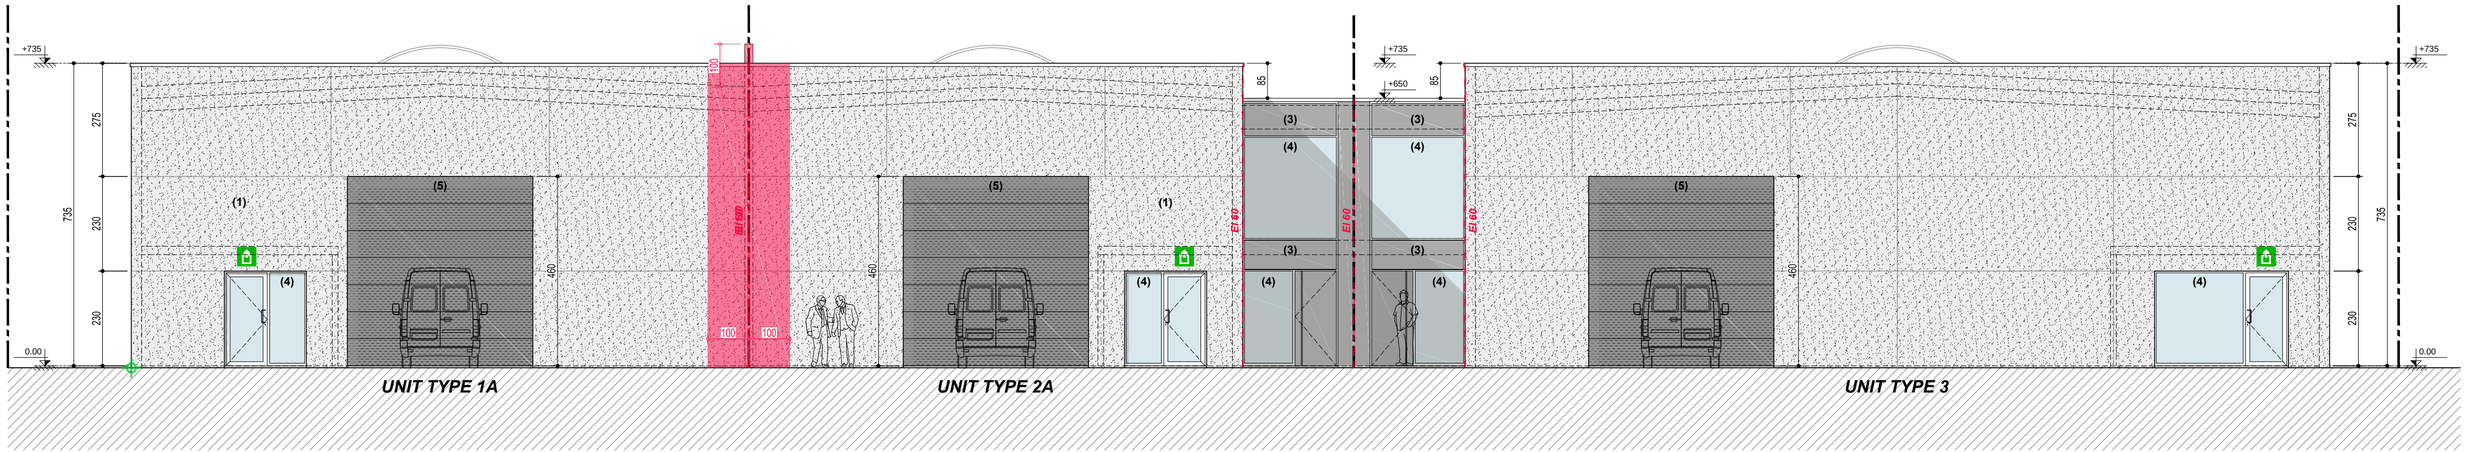


BOUWPLAATS	8710 WIELSBEKE SCHAAPDREEF 36 Wielsbeke 2AFD/OOIGEM - sectie A - nr 788a	ONTWERP	**'T SASPARK OOIGEM (FASE 1)** **BOUWEN VAN KMO** **VERZAMELGEBOUWEN**
DOCUMENT	BA_435_GB_N_VG - BLOK 3	DOSSIER	**435**
INHOUD	voorgevel - BLOK 3	DATUM	27/11/2017
SCHAAL	1 cm = 100 cm 500 200 100 0 500	DISCLAIMER	Dit document is auteursrechterlijk beschermd en de exclusieve eigendom van Embo Wim Architectenburo BVBA. Het mag noch doorgegeven, noch gebruikt worden zonder zijn schriftelijke toestemming.

AANVRAGER
DEGETEC BVBA
vertegenwoordigd door Degezelle Ignace
DEVAMO NV
vertegenwoordigd door Degezelle Xavier
maatschappelijke zetel: Pitantiestraat 79 - 8792 Desselgem

T 056/70 37 44
E info@devagro.be

embo wim ARCHITECTENBURO

Jan Bouckaertstraat 6 - 8790 Waregem
T +32 56 615506
F +32 56 612688
E info@emboarch.be

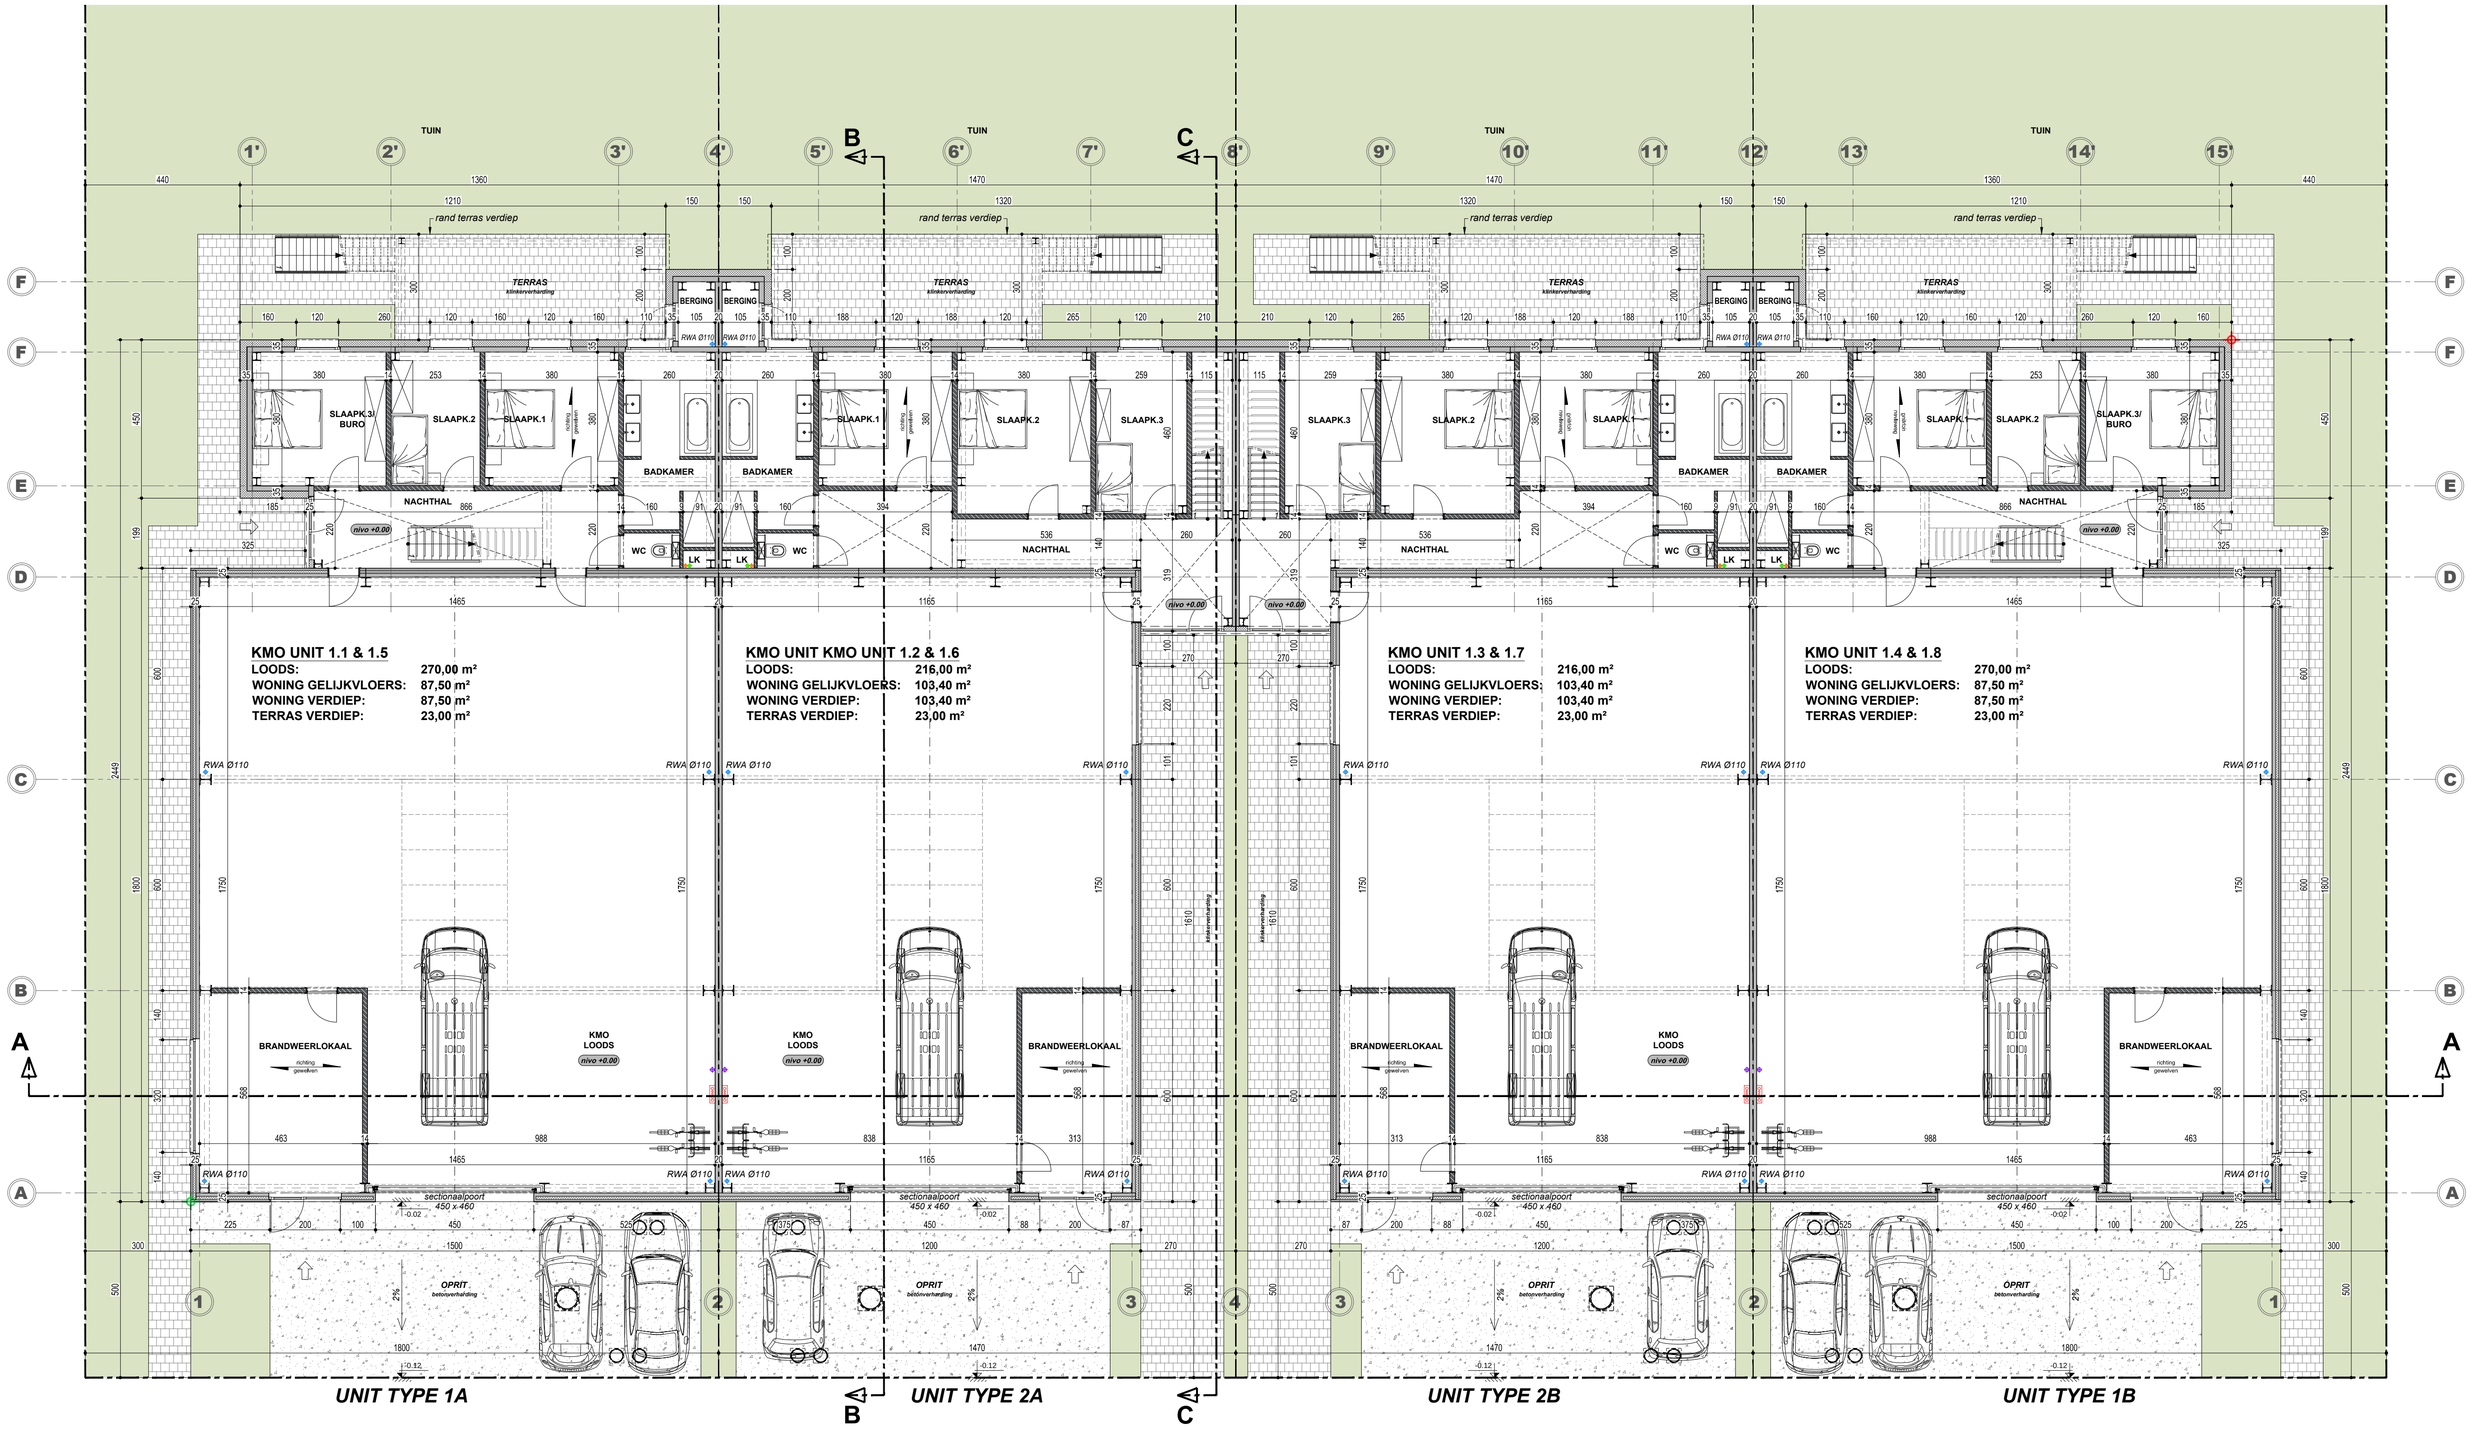

KMO UNIT 1.1 & 1.5

LOODS:	270,00 m²
WONING GELIJKVLOERS:	87,50 m²
WONING VERDIEP:	87,50 m²
TERRAS VERDIEP:	23,00 m²

KMO UNIT KMO UNIT 1.2 & 1.6

LOODS:	216,00 m²
WONING GELIJKVLOERS:	103,40 m²
WONING VERDIEP:	103,40 m²
TERRAS VERDIEP:	23,00 m²

KMO UNIT 1.3 & 1.7

LOODS:	216,00 m²
WONING GELIJKVLOERS:	103,40 m²
WONING VERDIEP:	103,40 m²
TERRAS VERDIEP:	23,00 m²

KMO UNIT 1.4 & 1.8


LOODS:	270,00 m²
WONING GELIJKVLOERS:	87,50 m²
WONING VERDIEP:	87,50 m²
TERRAS VERDIEP:	23,00 m²

STRAAT

BOUWPLAATS	8710 WIELSBEKE SCHAAPDREEF 36 Wielsbeke 2AFD/OOIGEM - sectie A - nr 788a	ONTWERP	**'T SASPARK OOIGEM (FASE 1)** **BOUWEN VAN KMO VERZAMELGEBOUWEN**
DOCUMENT	BA_435_P_N_0 - BLOK 1 & 2	DOSSIER	**435**
INHOUD	grondplan - - BLOK 1 & 2	DATUM	27/11/2017
SCHAAL	1 cm = 100 cm 500 200 100 0 500	DISCLAIMER	Dit document is auteursrechterlijk beschermd en de exclusieve eigendom van Embo Wim Architectenburo BVBA. Het mag noch doorgegeven, noch gebruikt worden zonder zijn schriftelijke toestemming.

AANVRAGER
DEGETEC BVBA
vertegenwoordigd door Degezelle Ignace
DEVAMO NV
vertegenwoordigd door Degezelle Xavier
maatschappelijke zetel: Pitantiestraat 79 - 8792 Desselgem
T 056/70 37 44
E info@devagro.be

embo wim ARCHITECTENBURO
Jan Bouckaertstraat 6 - 8790 Waregem
T +32 56 615506
F +32 56 612688
E info@emboarch.be

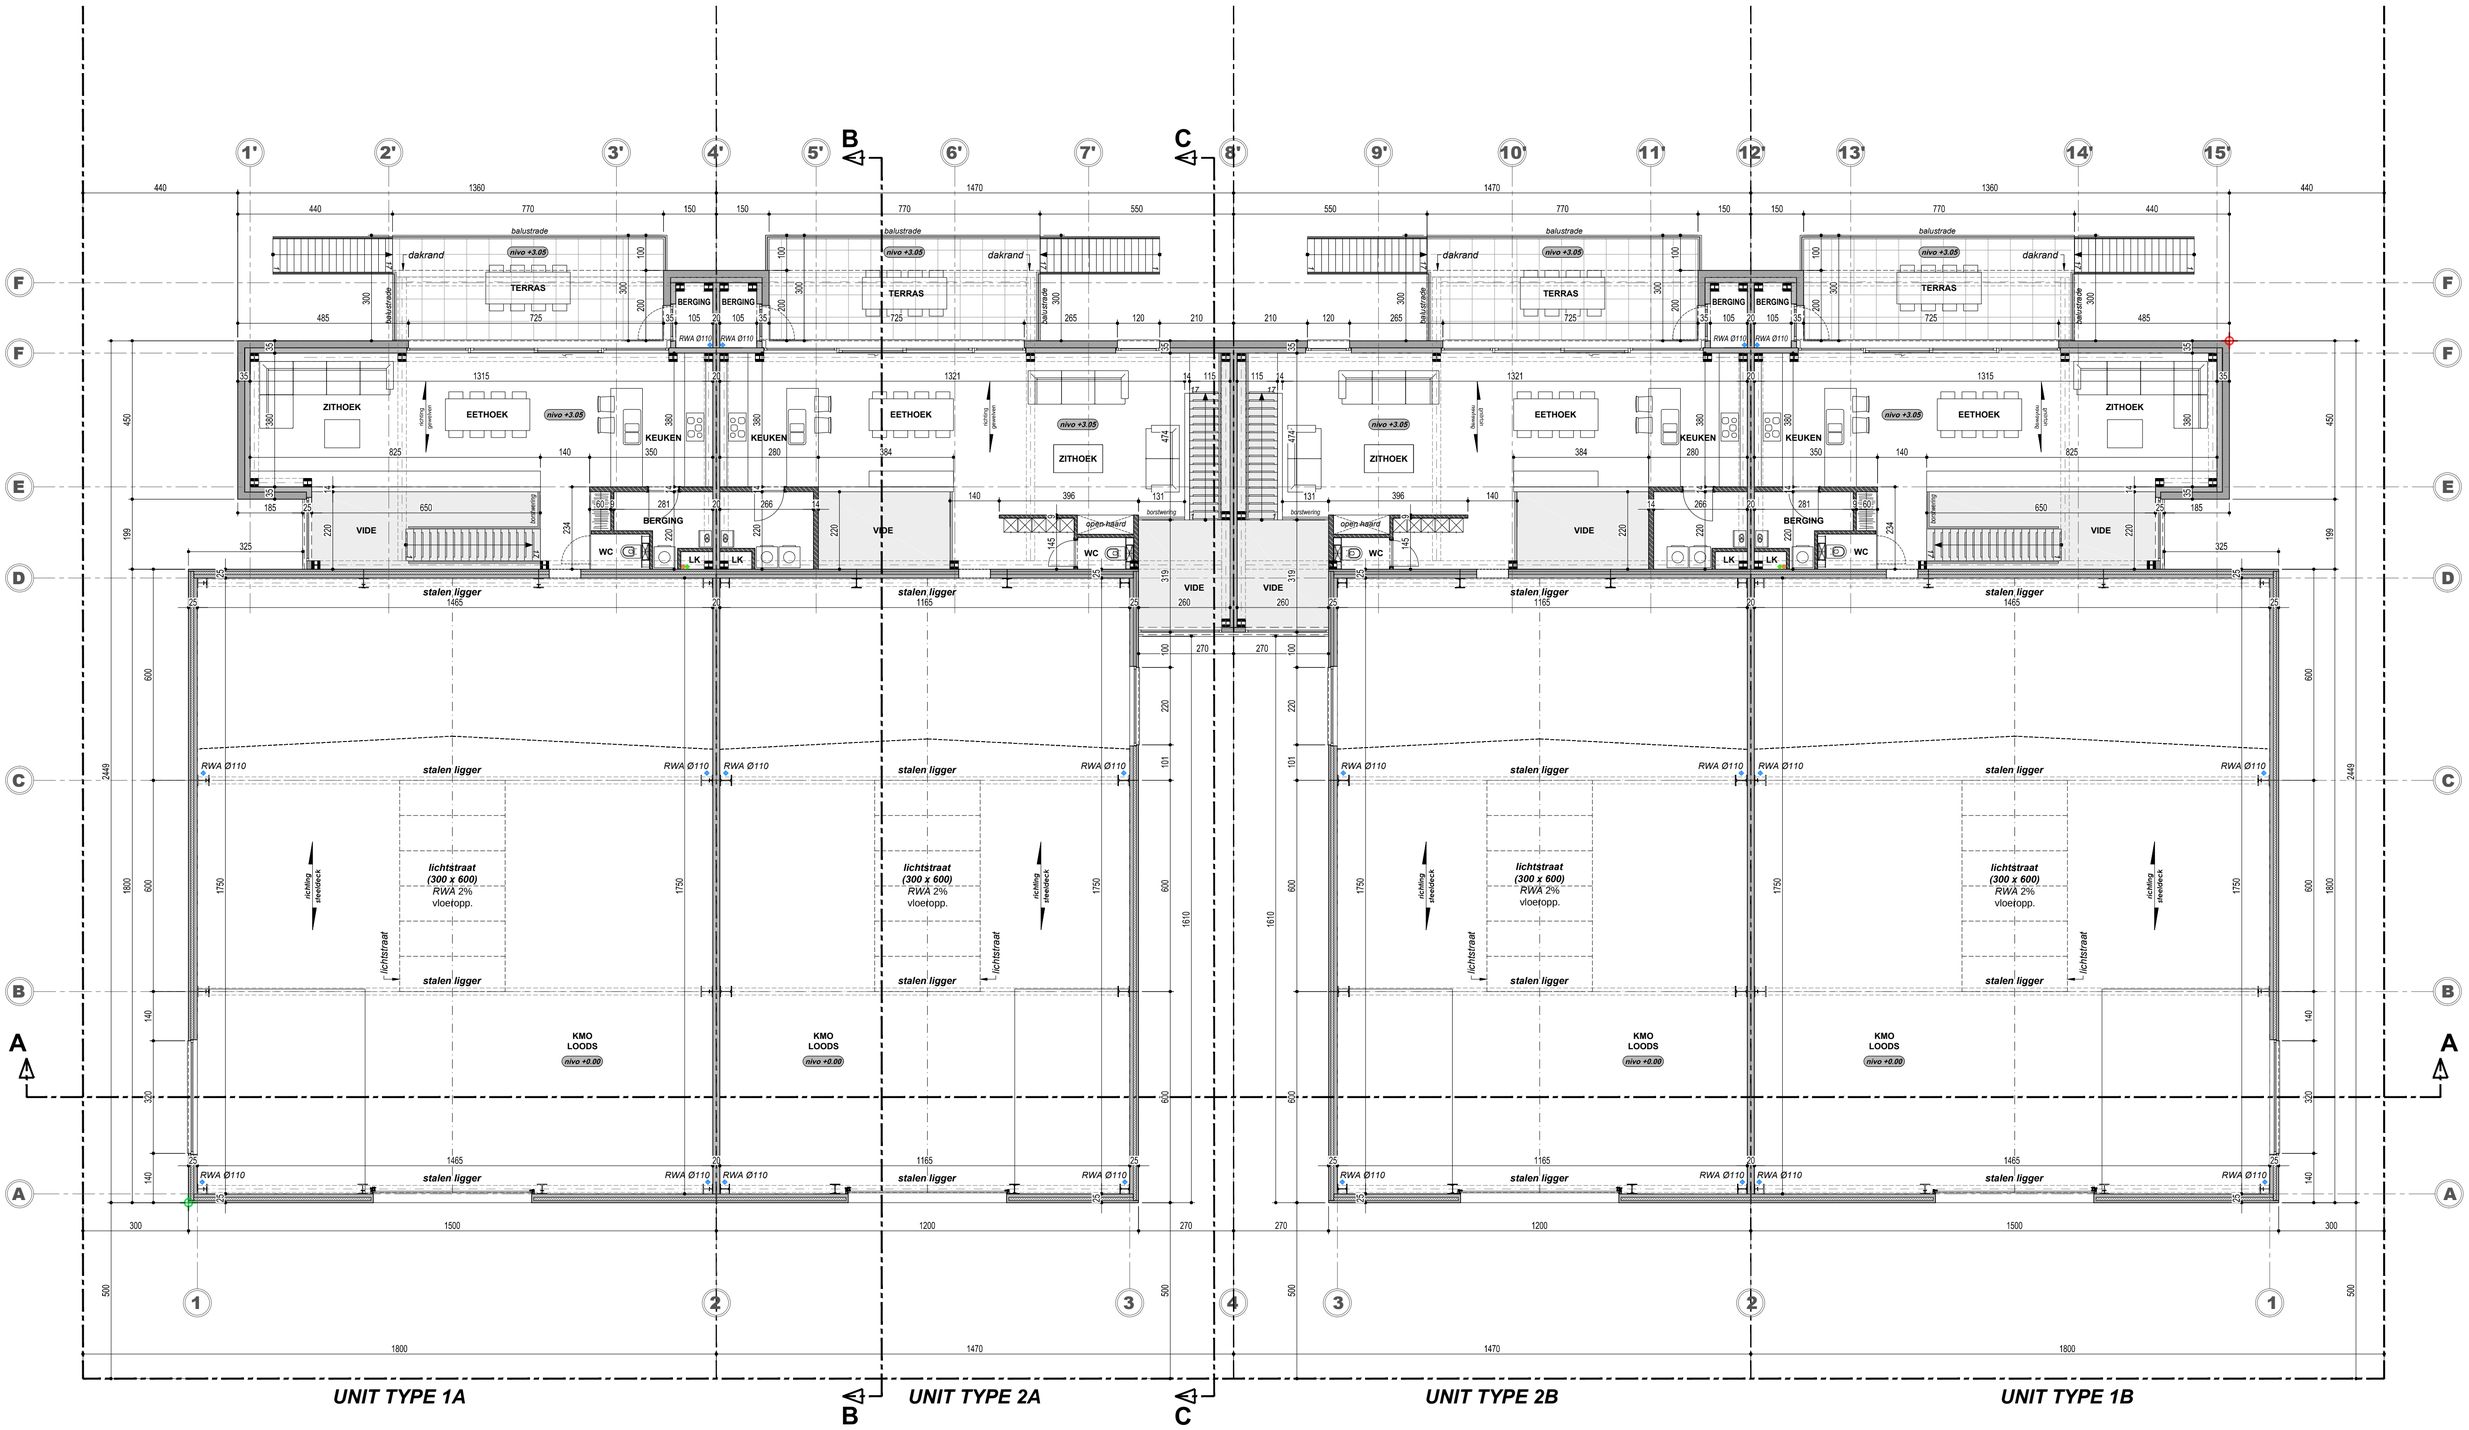


BOUWPLAATS	8710 WIELSBEKE SCHAAPDREEF 36 Wielsbeke 2AFD/OOIGEM - sectie A - nr 788a	ONTWERP	**'T SASPARK OOIGEM (FASE 1)** **BOUWEN VAN KMO VERZAMELGEBOUWEN**
DOCUMENT	BA_435_P_N_+1 - BLOK 1 & 2	DOSSIER	**435**
INHOUD	verdiepingsplan - BLOK 1 & 2	DATUM	27/11/2017
SCHAAL	1 cm = 100 cm 500 200 100 0 500	DISCLAIMER	Dit document is auteursrechterlijk beschermd en de exclusieve eigendom van Embo Wim Architectenburo BVBA. Het mag noch doorgegeven, noch gebruikt worden zonder zijn schriftelijke toestemming.

AANVRAGER
DEGETEC BVBA
vertegenwoordigd door Degezelle Ignace
DEVAMO NV
vertegenwoordigd door Degezelle Xavier
maatschappelijke zetel: Pitantiestraat 79 - 8792 Desselgem

T 056/70 37 44
E info@devagro.be

embo wim ARCHITECTENBURO
Jan Bouckaertstraat 6 - 8790 Waregem
T +32 56 615506
F +32 56 612688
E info@emboarch.be

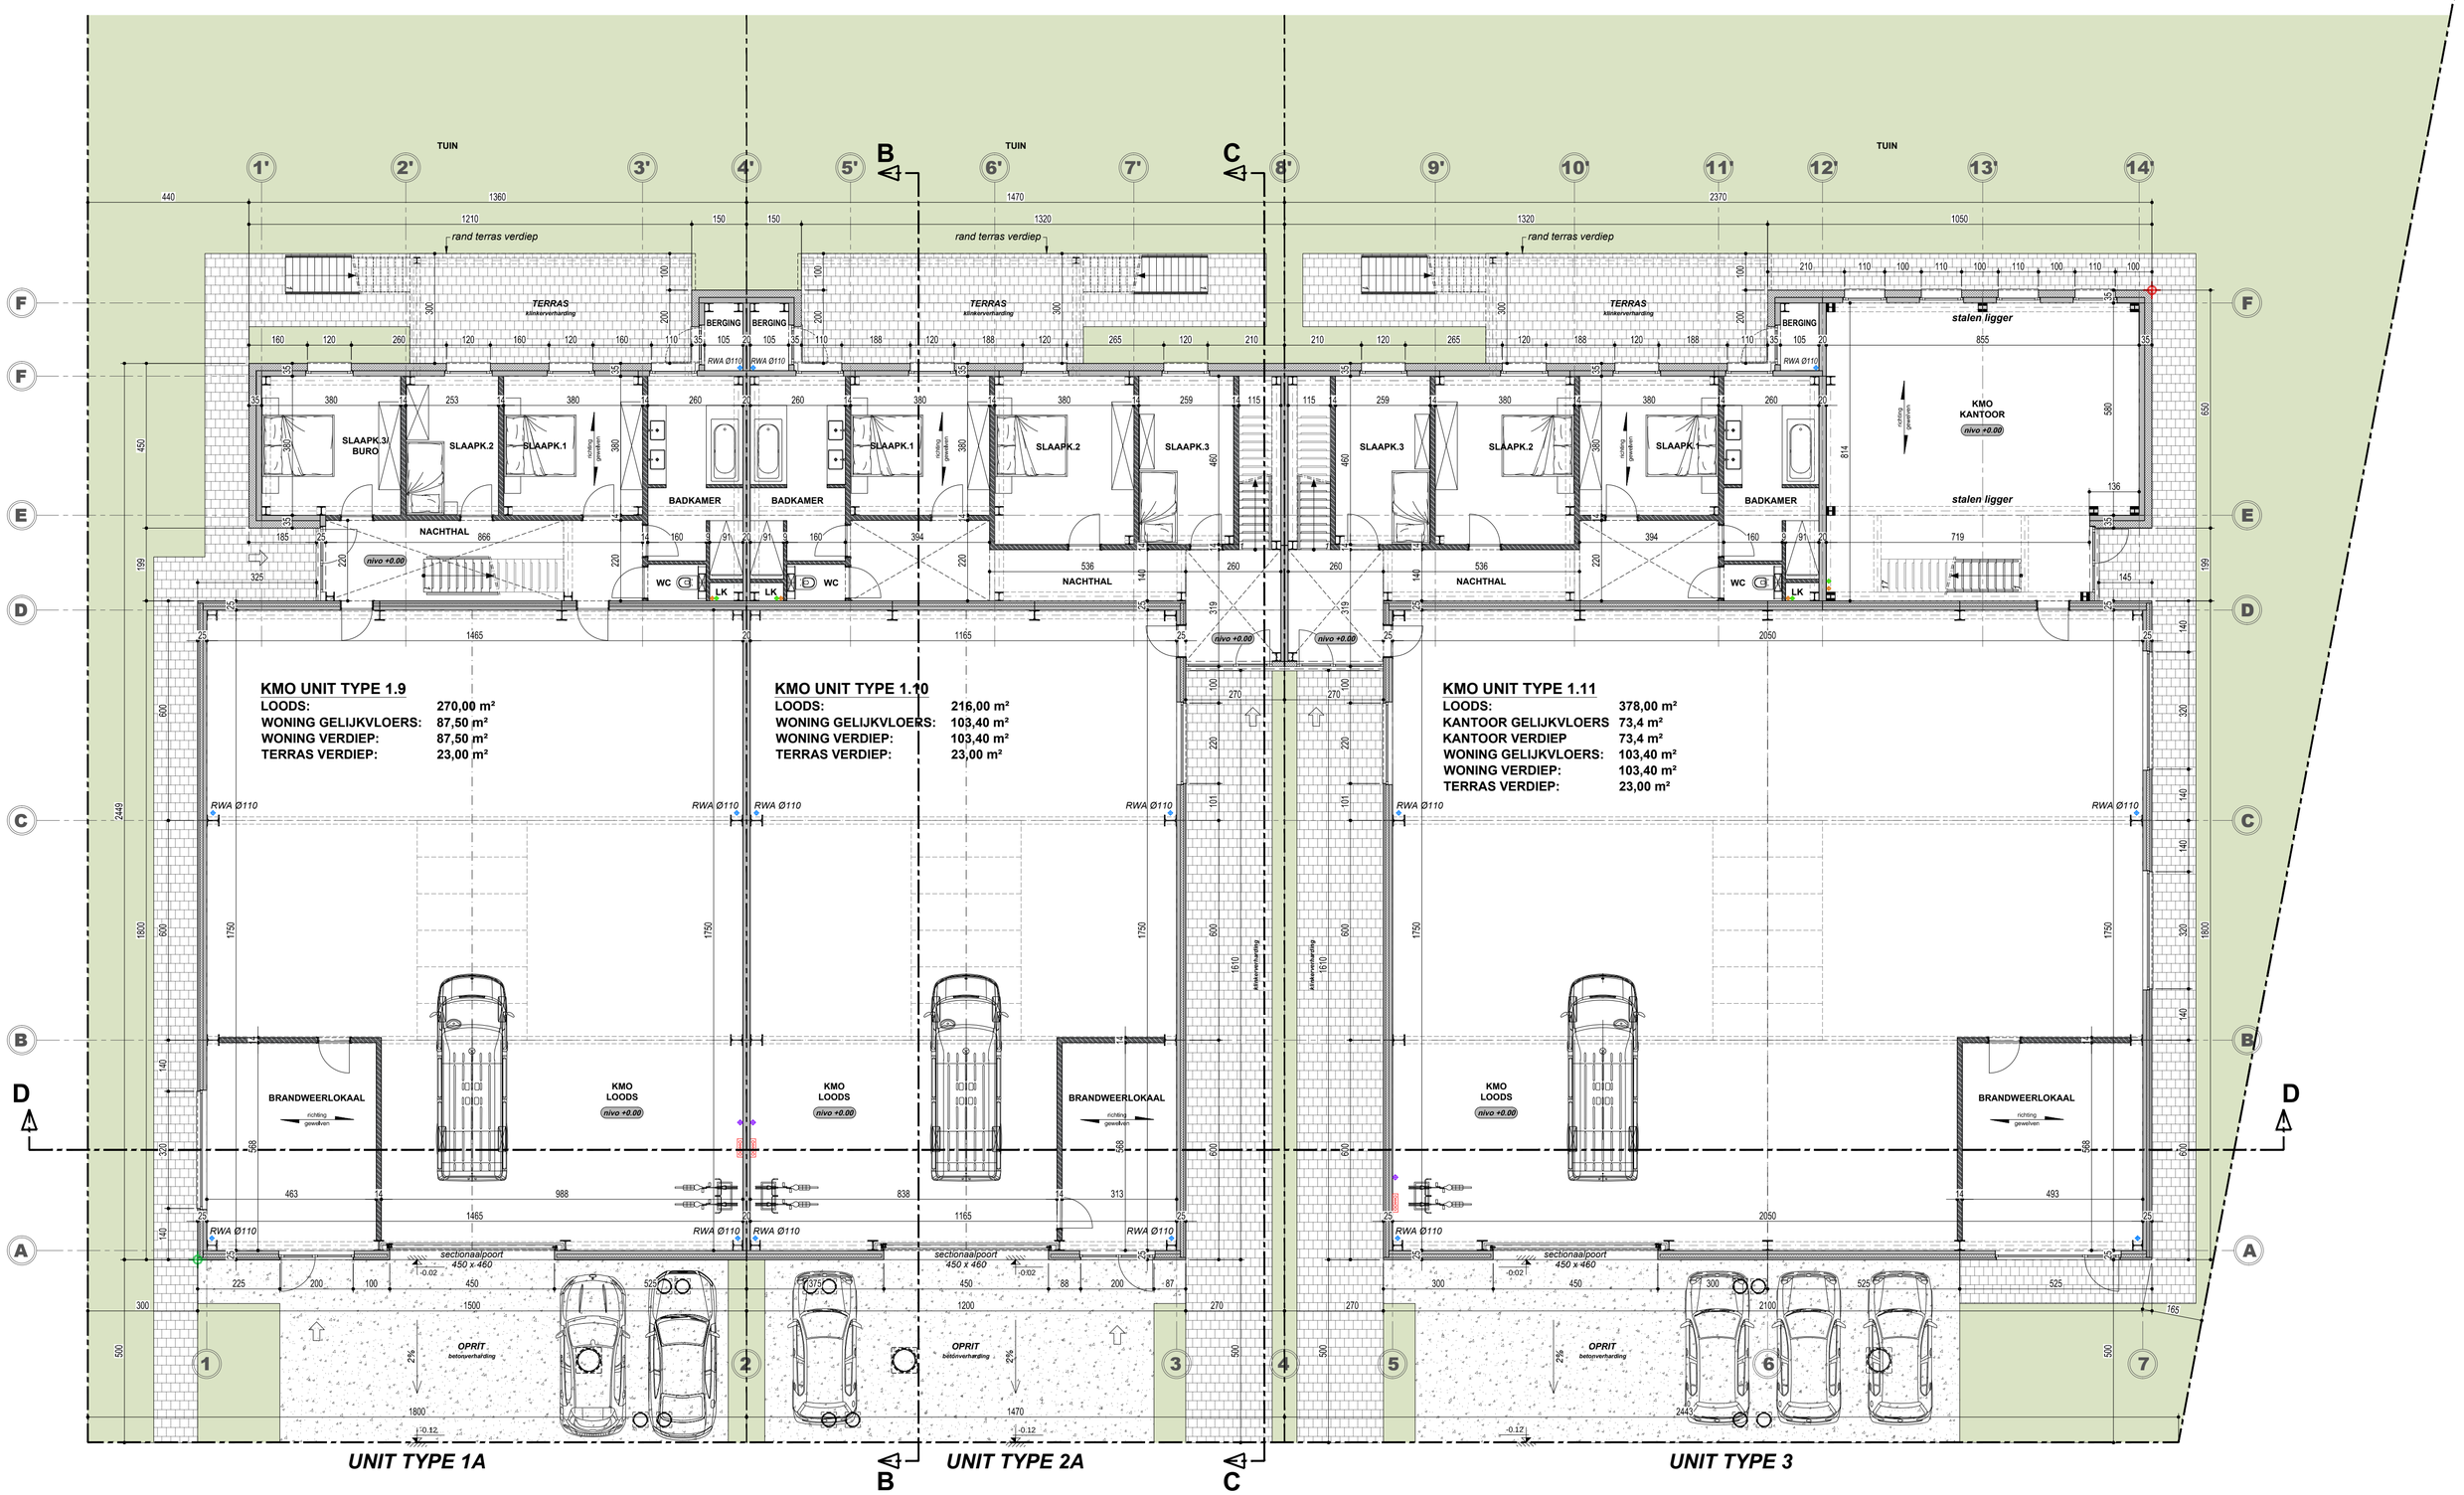

KMO UNIT TYPE 1.9

LOODS:	270,00 m²
WONING GELIJKVLOERS:	87,50 m²
WONING VERDIEP:	87,50 m²
TERRAS VERDIEP:	23,00 m²

KMO UNIT TYPE 1.10

LOODS:	216,00 m²
WONING GELIJKVLOERS:	103,40 m²
WONING VERDIEP:	103,40 m²
TERRAS VERDIEP:	23,00 m²


KMO UNIT TYPE 1.11

LOODS:	378,00 m²
KANTOOR GELIJKVLOERS	73,4 m²
KANTOOR VERDIEP	73,4 m²
WONING GELIJKVLOERS:	103,40 m²
WONING VERDIEP:	103,40 m²
TERRAS VERDIEP:	23,00 m²

BOUWPLAATS	8710 WIELSBEKE SCHAAPDREEF 36 Wielsbeke 2AFD/OOIGEM - sectie A - nr 788a	ONTWERP	**'T SASPARK OOIGEM (FASE 1)** **BOUWEN VAN KMO VERZAMELGEBOUWEN**
DOCUMENT	BA_435_P_N_0 - BLOK 3	DOSSIER	**435**
INHOUD	grondplan - BLOK 3	DATUM	27/11/2017
SCHAAL	1 cm = 100 cm 500 200 100 0 500	DISCLAIMER	Dit document is auteursrechterlijk beschermd en de exclusieve eigendom van Embo Wim Architectenburo BVBA. Het mag noch doorgegeven, noch gebruikt worden zonder zijn schriftelijke toestemming.

AANVRAGER
DEGETEC BVBA
vertegenwoordigd door Degezelle Ignace
DEVAMO NV
vertegenwoordigd door Degezelle Xavier
maatschappelijke zetel: Pitantiestraat 79 - 8792 Desselgem
T 056/70 37 44
E info@devagro.be

embo wim ARCHITECTENBURO
Jan Bouckaertstraat 6 - 8790 Waregem
T +32 56 615506
F +32 56 612688
E info@emboarch.be

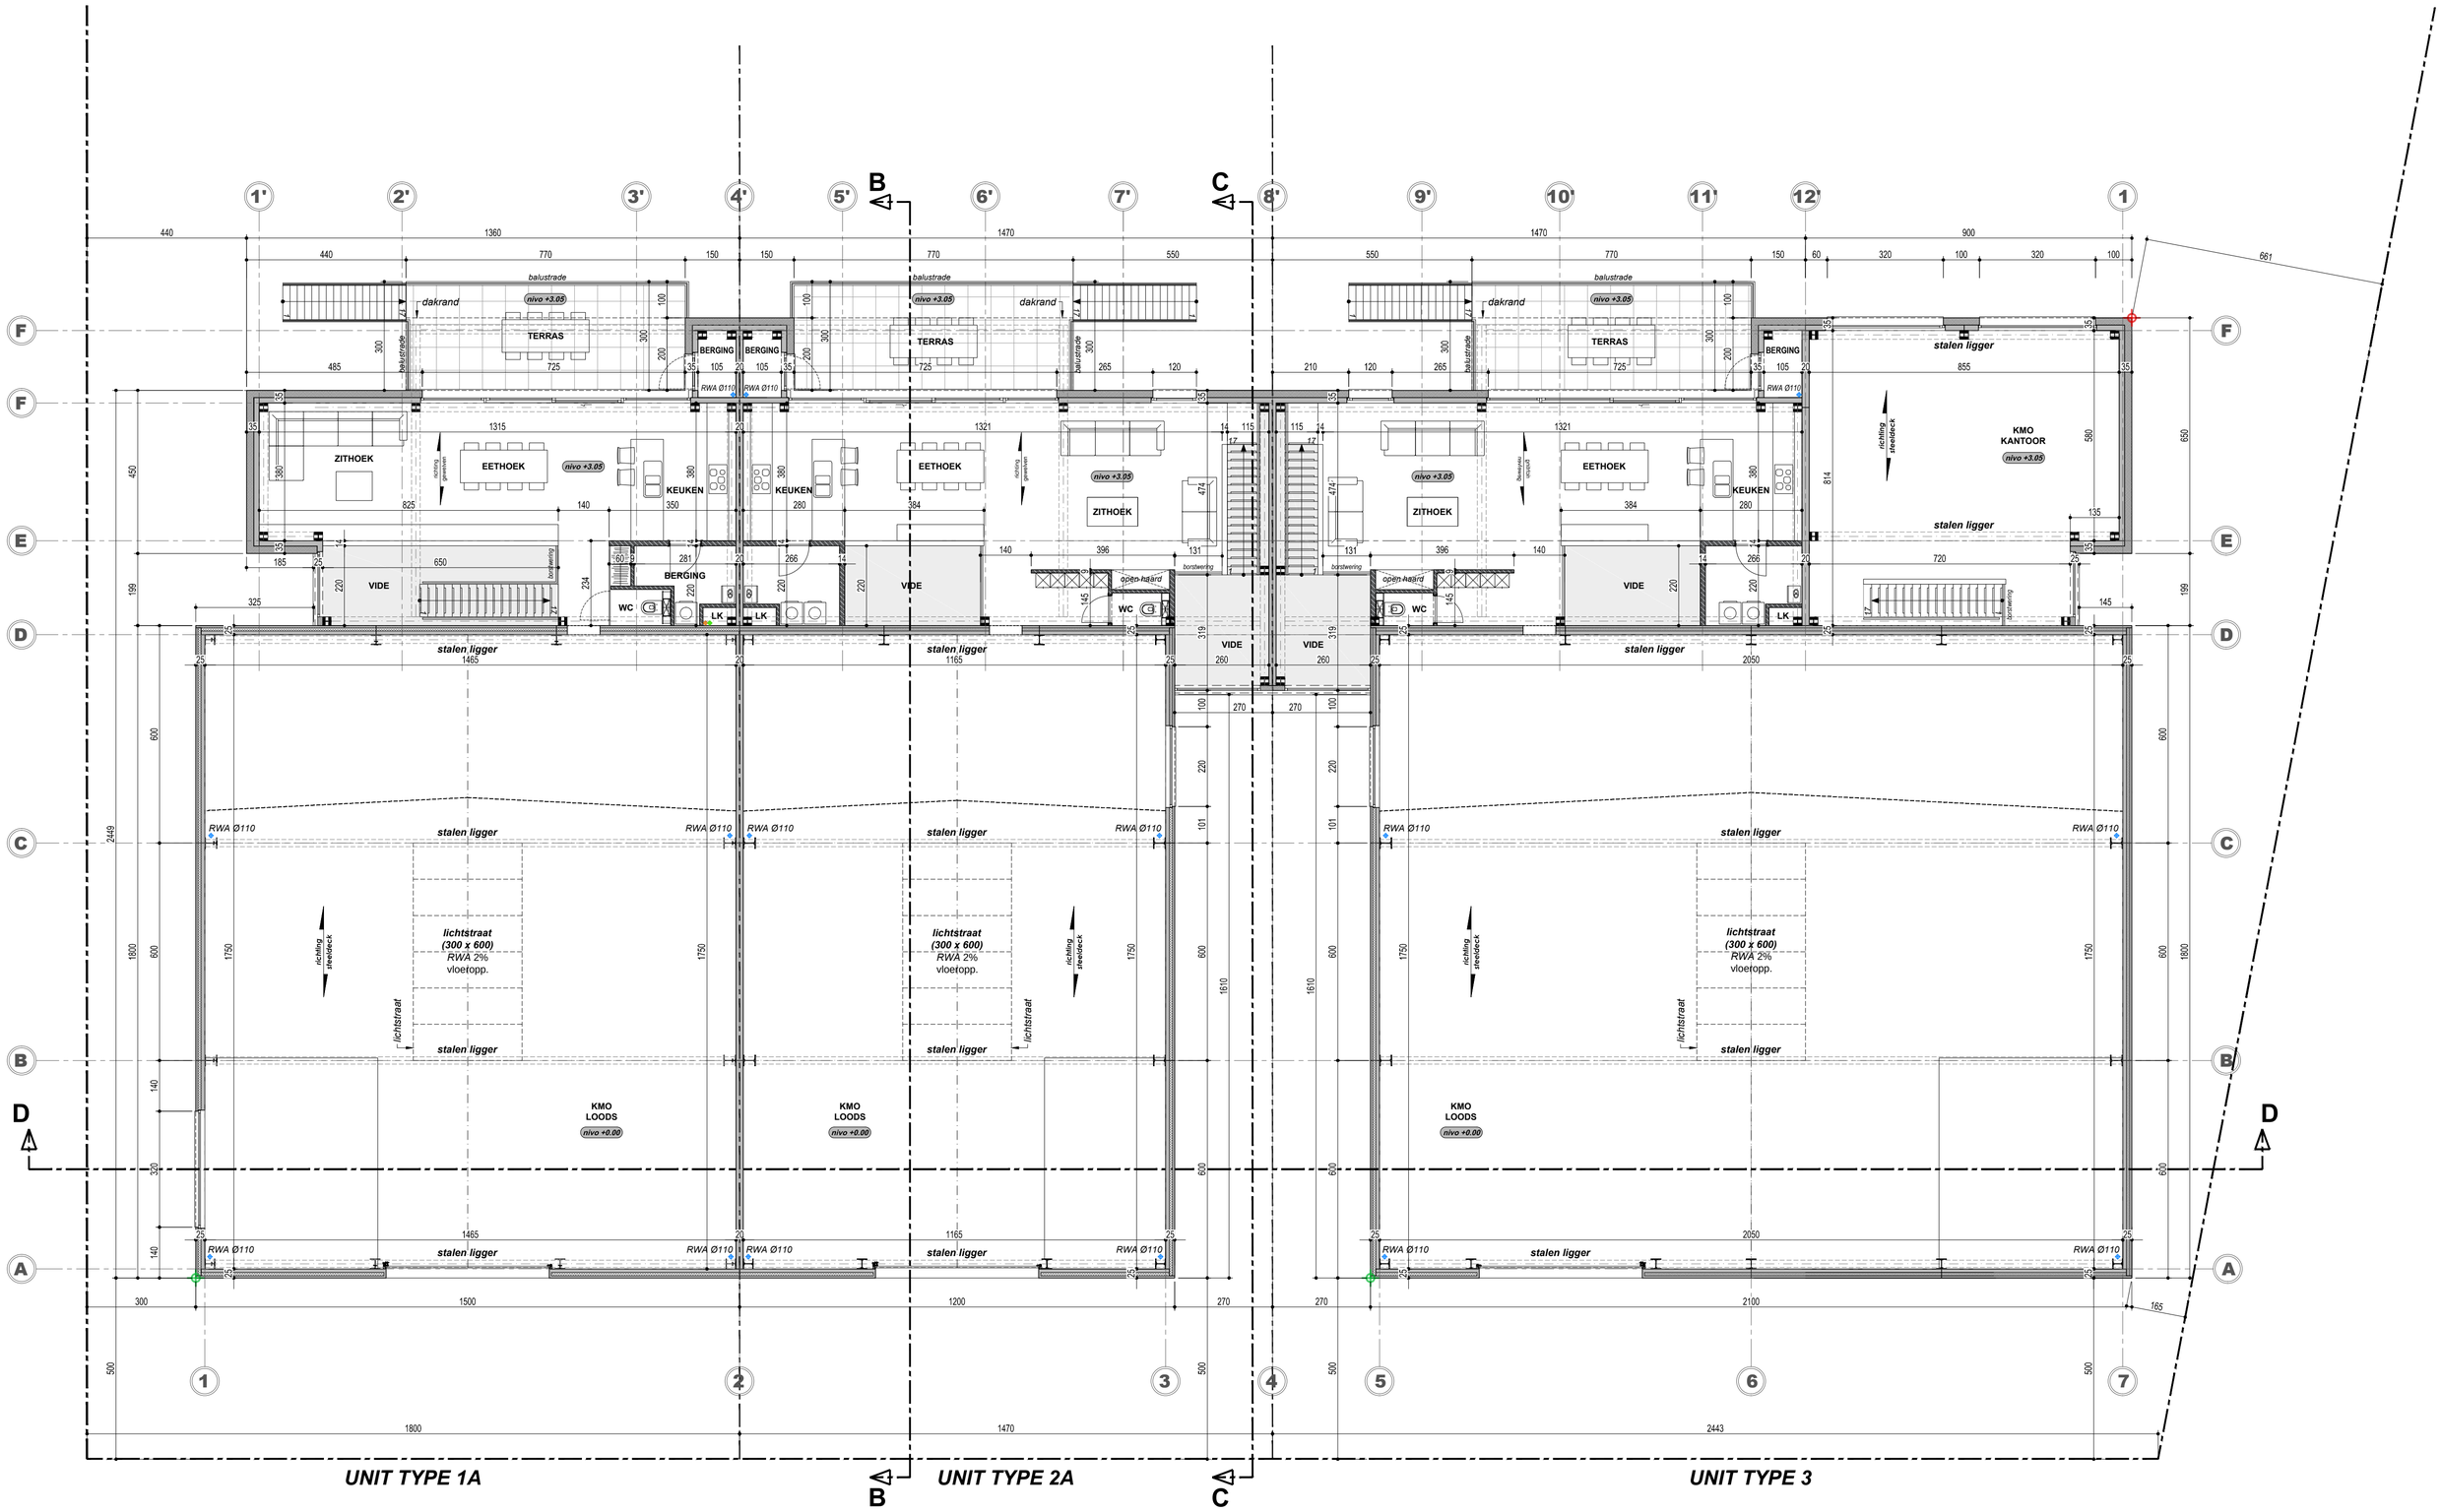


BOUWPLAATS	8710 WIELSBEKE SCHAAPDREEF 36 Wielsbeke 2AFD/OOIGEM - sectie A - nr 788a	ONTWERP	**'T SASPARK OOIGEM (FASE 1)** **BOUWEN VAN KMO VERZAMELGEBOUWEN**
DOCUMENT	BA_435_P_N_+1 - BLOK 3	DOSSIER	**435**
INHOUD	verdiepingsplan - BLOK 3	DATUM	27/11/2017
SCHAAL	1 cm = 100 cm 500 200 100 0 500	DISCLAIMER	Dit document is auteursrechterlijk beschermd en de exclusieve eigendom van Embo Wim Architectenburo BVBA. Het mag noch doorgegeven, noch gebruikt worden zonder zijn schriftelijke toestemming.

AANVRAGER
DEGETEC BVBA
vertegenwoordigd door Degezelle Ignace
DEVAMO NV
vertegenwoordigd door Degezelle Xavier
maatschappelijke zetel: Pitantiestraat 79 - 8792 Desselgem

T 056/70 37 44
E info@devagro.be

embo wim ARCHITECTENBURO
Jan Bouckaertstraat 6 - 8790 Waregem
T +32 56 615506
F +32 56 612688
E info@emboarch.be

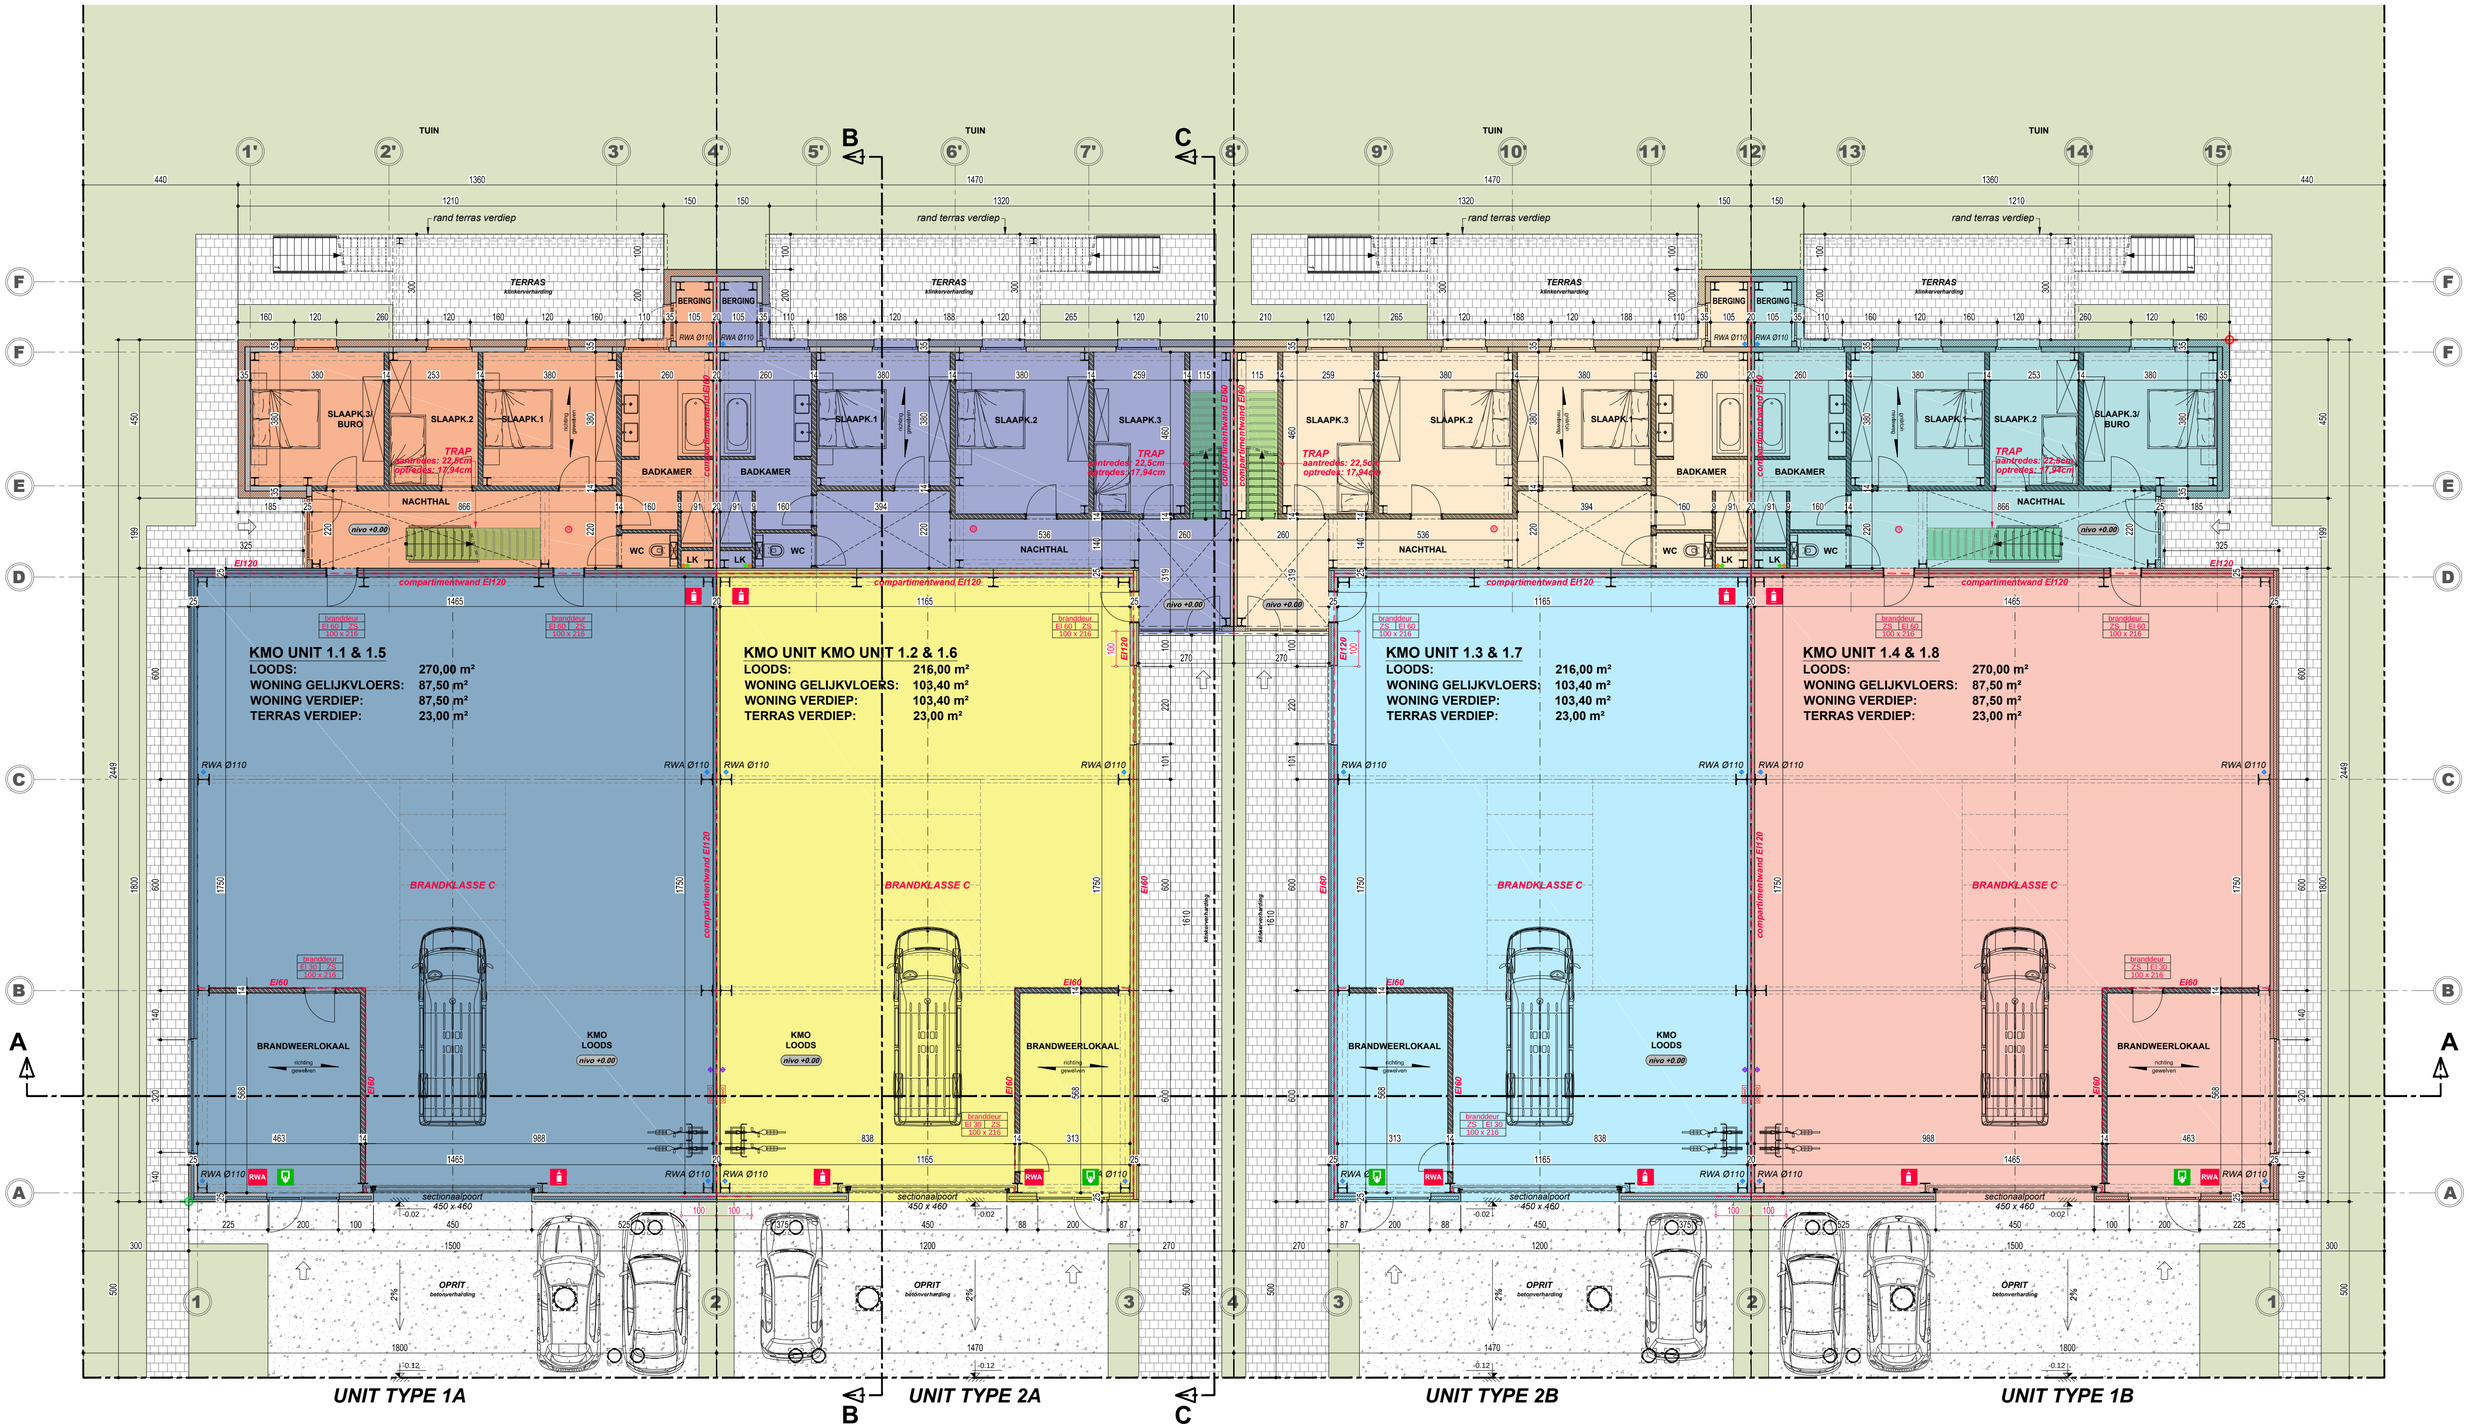


STRAAT

BOUWPLAATS	8710 WIELSBEKE SCHAAPDREEF 36 Wielsbeke 2AFD/OOIGEM - sectie A - nr 788a	ONTWERP	**'T SASPARK OOIGEM (FASE 1)** **BOUWEN VAN KMO** **VERZAMELGEBOUWEN**
DOCUMENT	BA_435_PB_N_0 - BLOK 1 & 2	DOSSIER	**435**
INHOUD	grondplan - - BLOK 1 & 2 - brandweer	DATUM	27/11/2017
SCHAAL	1 cm = 100 cm 500 200 100 0 500	DISCLAIMER	Dit document is auteursrechterlijk beschermd en de exclusieve eigendom van Embo Wim Architectenburo BVBA. Het mag noch doorgegeven, noch gebruikt worden zonder zijn schriftelijke toestemming.

AANVRAGER
DEGETEC BVBA
vertegenwoordigd door Degezelle Ignace
DEVAMO NV
vertegenwoordigd door Degezelle Xavier
maatschappelijke zetel: Pitantiestraat 79 - 8792 Desselgem
T 056/70 37 44
E info@devagro.be


embo wim ARCHITECTENBURO
Jan Bouckaertstraat 6 - 8790 Waregem
T +32 56 615506
F +32 56 612688
E info@emboarch.be

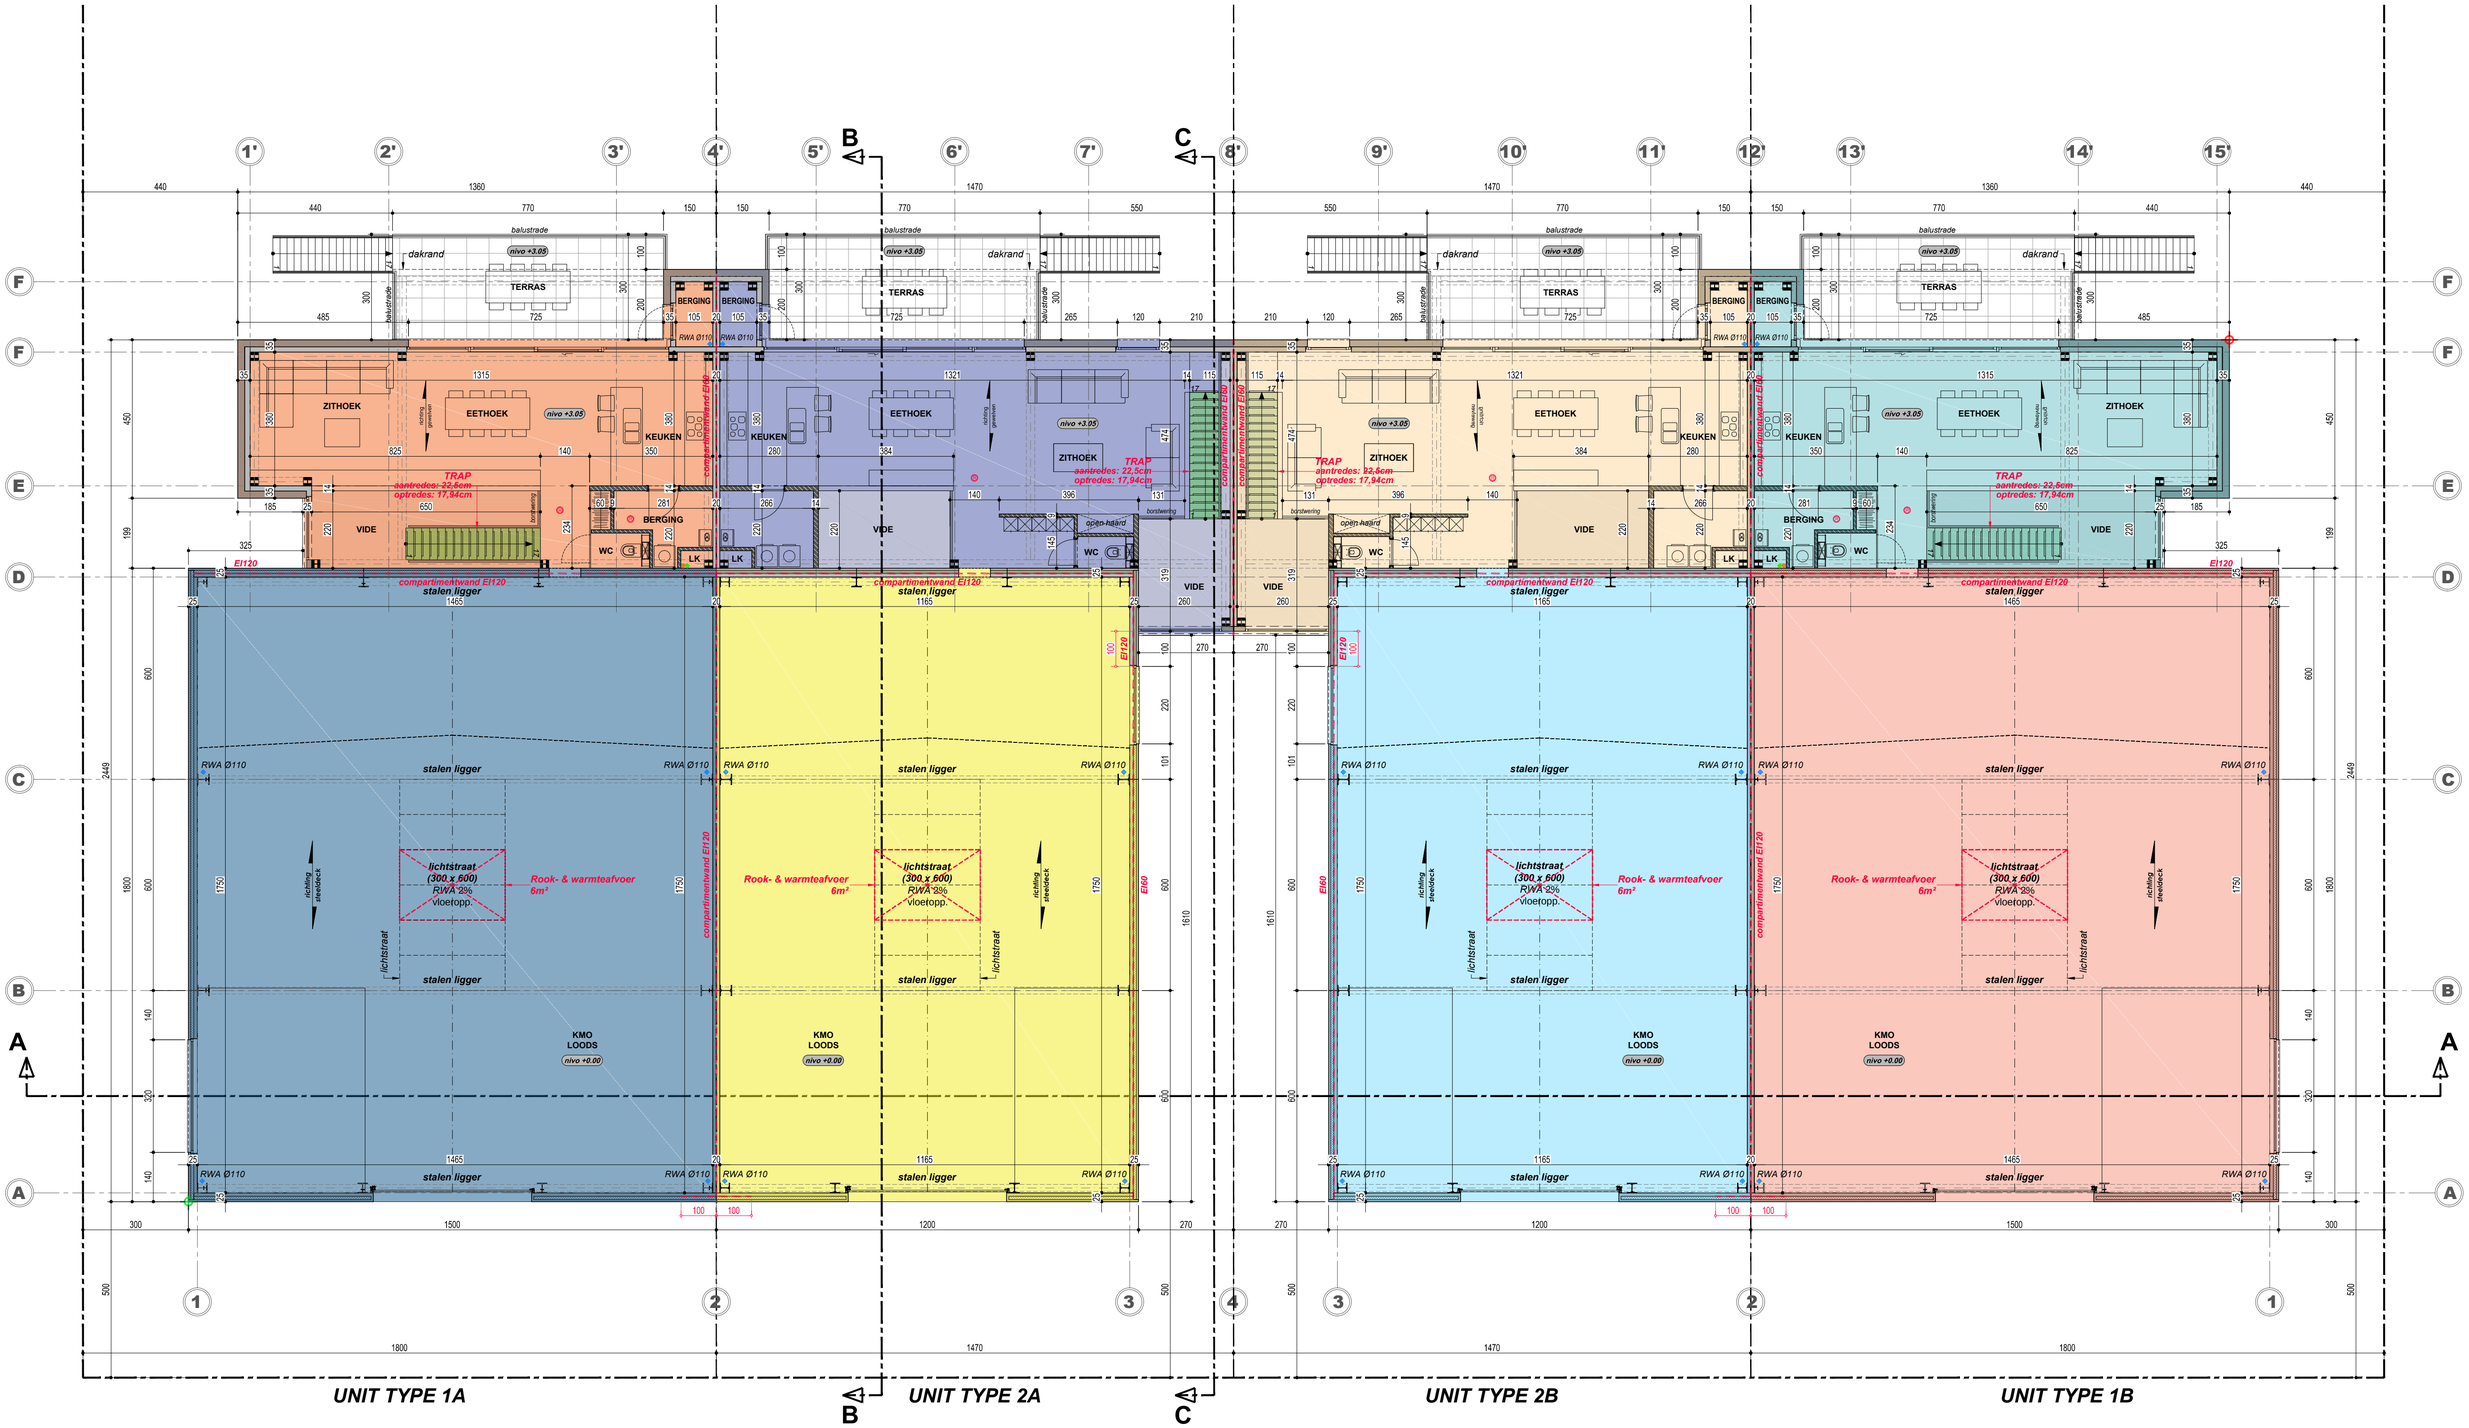

BOUWPLAATS	8710 WIELSBEKE SCHAAPDREEF 36 Wielsbeke 2AFD/OOIGEM - sectie A - nr 788a	ONTWERP	**'T SASPARK OOIGEM (FASE 1)** **BOUWEN VAN KMO** **VERZAMELGEBOUWEN**
DOCUMENT	BA_435_PB_N_+1 - BLOK 1 & 2	DOSSIER	**435**
INHOUD	verdiepingsplan - BLOK 1 & 2 - brandweer	DATUM	27/11/2017
SCHAAL	1 cm = 100 cm 500 200 100 0 500	DISCLAIMER	Dit document is auteursrechterlijk beschermd en de exclusieve eigendom van Embo Wim Architectenburo BVBA. Het mag noch doorgegeven, noch gebruikt worden zonder zijn schriftelijke toestemming.

AANVRAGER
DEGETEC BVBA
vertegenwoordigd door Degezelle Ignace
DEVAMO NV
vertegenwoordigd door Degezelle Xavier
maatschappelijke zetel: Pitantiestraat 79 - 8792 Desselgem
T 056/70 37 44
E info@devagro.be

embo wim ARCHITECTENBURO
Jan Bouckaertstraat 6 - 8790 Waregem
T +32 56 615506
F +32 56 612688
E info@emboarch.be

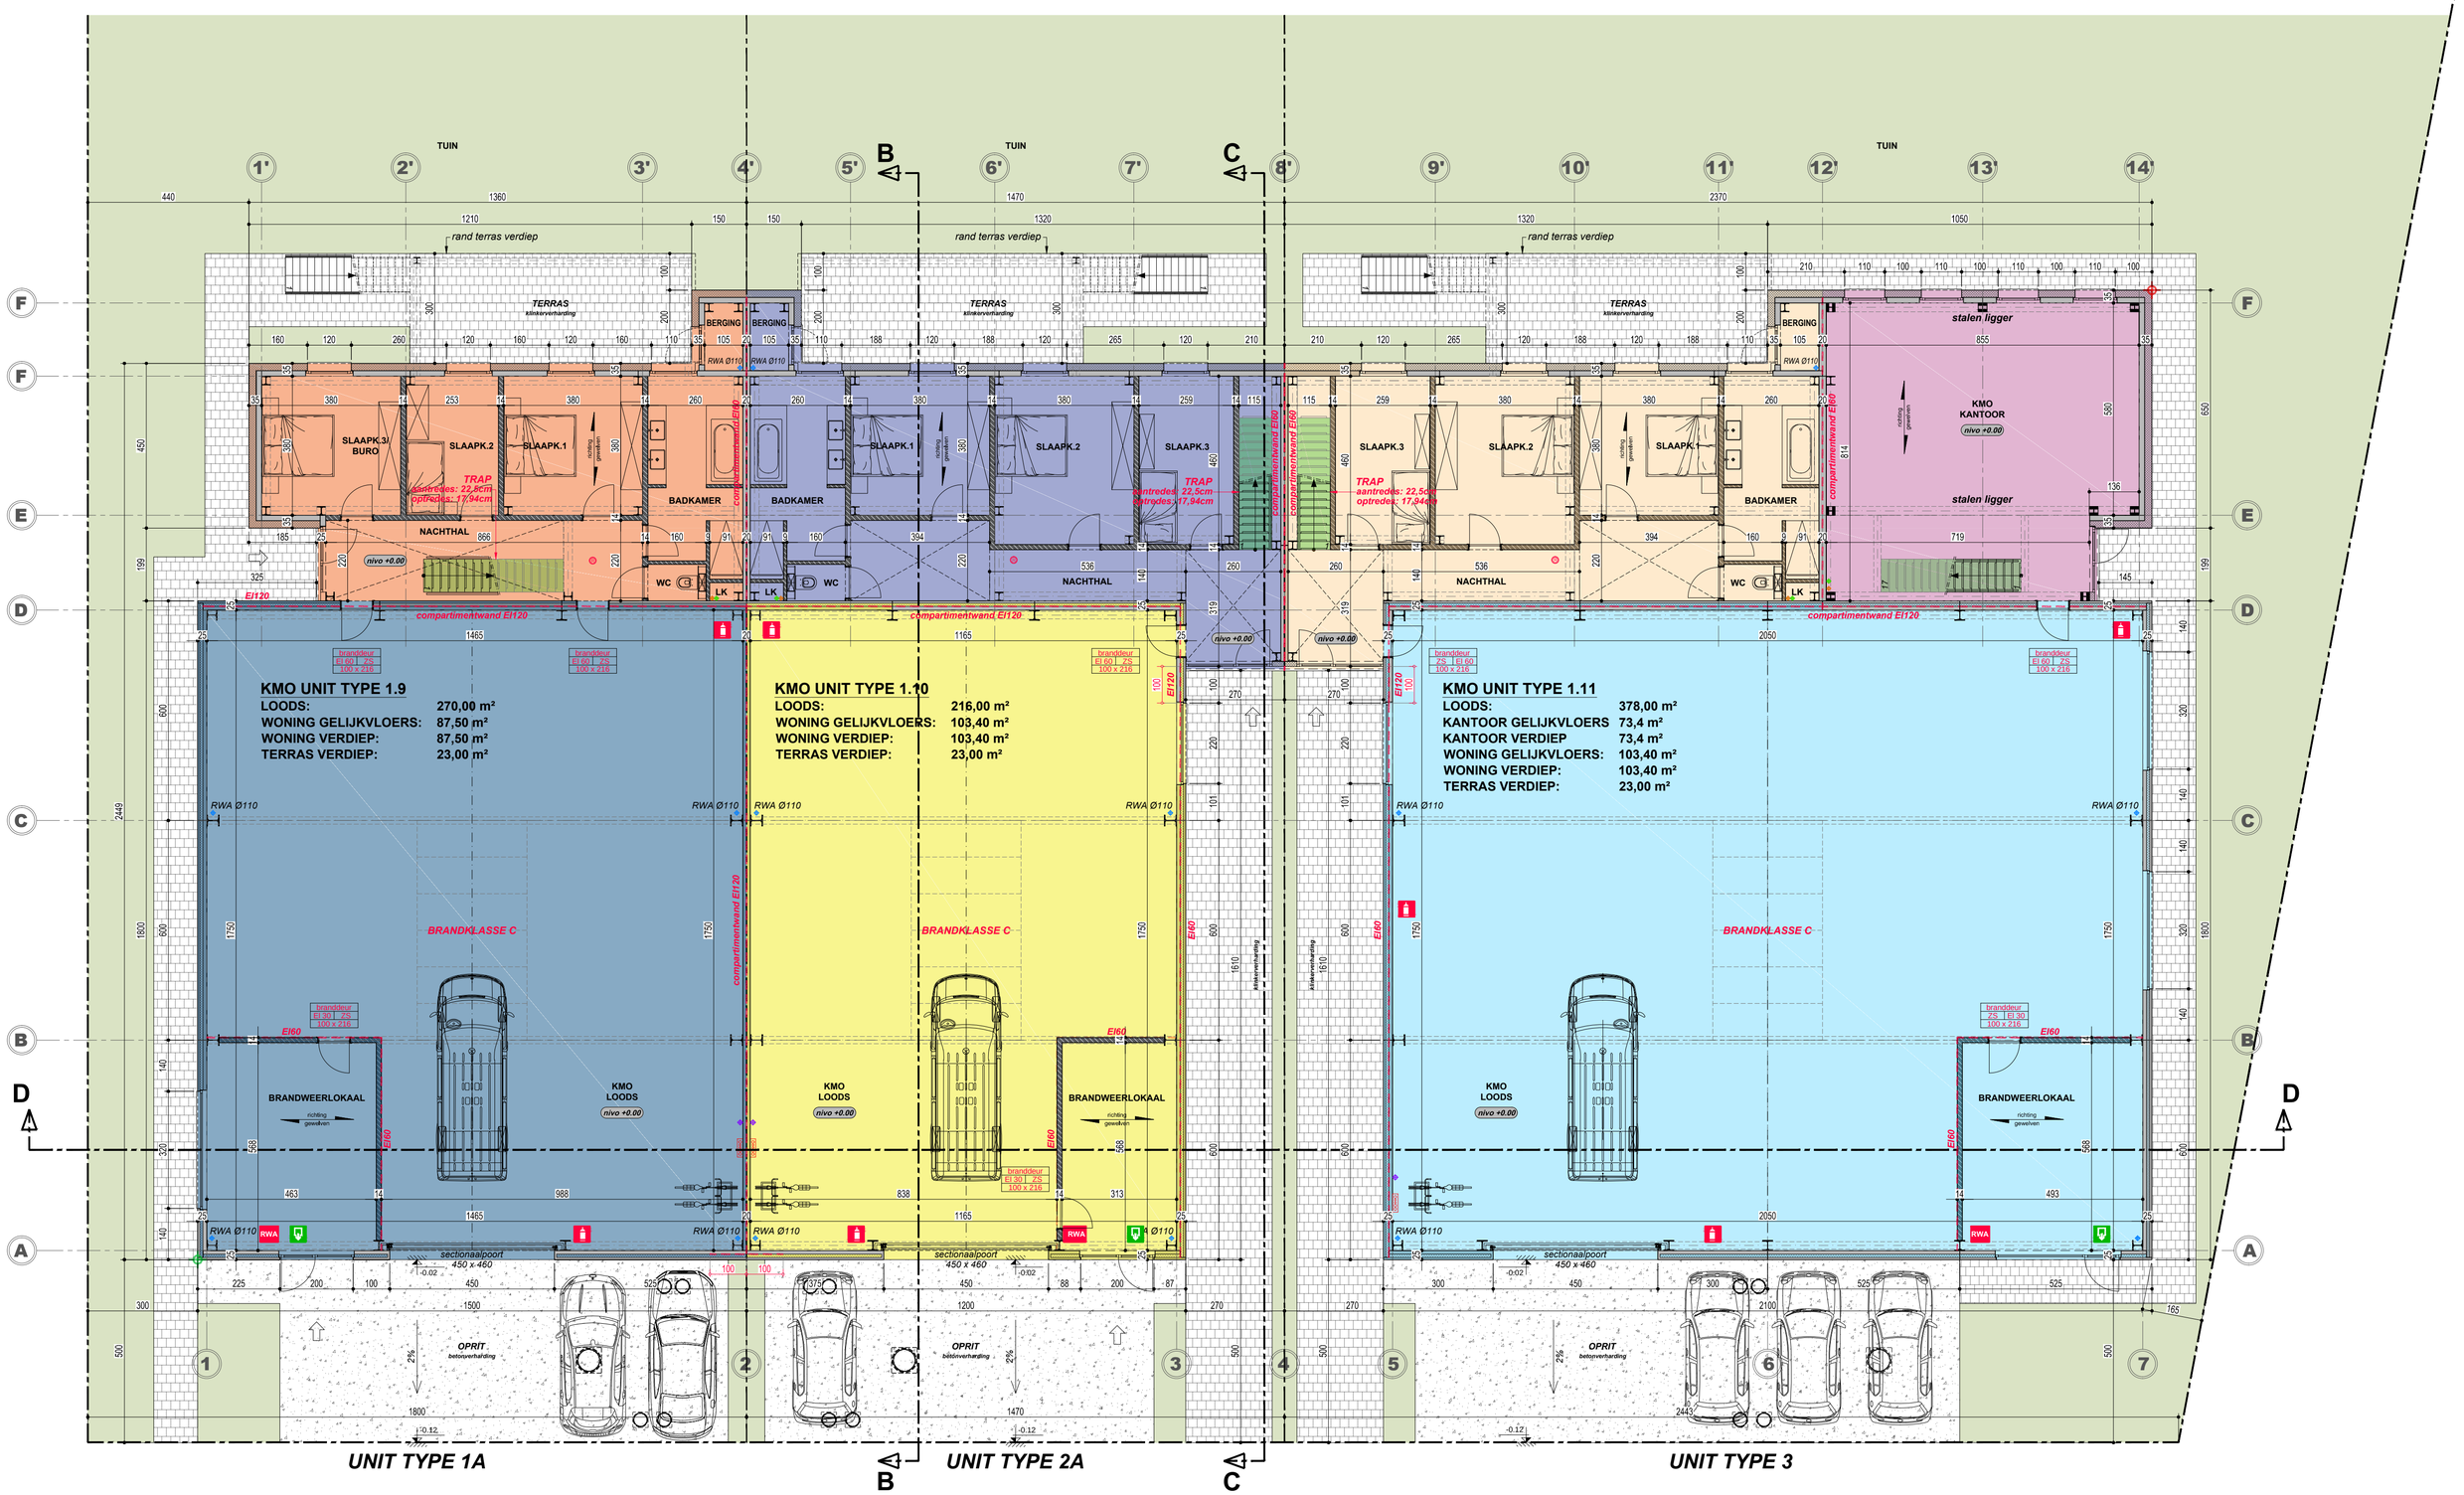


BOUWPLAATS	8710 WIELSBEKE SCHAAPDREEF 36 Wielsbeke 2AFD/OOIGEM - sectie A - nr 788a	ONTWERP	**'T SASPARK OOIGEM (FASE 1)** **BOUWEN VAN KMO VERZAMELGEBOUWEN**
DOCUMENT	BA_435_PB_N_0 - BLOK 3	DOSSIER	**435**
INHOUD	grondplan - BLOK 3 - brandweer	DATUM	27/11/2017
SCHAAL	1 cm = 100 cm 500 200 100 0 500	DISCLAIMER	Dit document is auteursrechterlijk beschermd en de exclusieve eigendom van Embo Wim Architectenburo BVBA. Het mag noch doorgegeven, noch gebruikt worden zonder zijn schriftelijke toestemming.

AANVRAGER
DEGETEC BVBA
vertegenwoordigd door Degezelle Ignace
DEVAMO NV
vertegenwoordigd door Degezelle Xavier
maatschappelijke zetel: Pitantiestraat 79 - 8792 Desselgem

T 056/70 37 44
E info@devagro.be


embo wim ARCHITECTENBURO
Jan Bouckaertstraat 6 - 8790 Waregem
T +32 56 615506
F +32 56 612688
E info@emboarch.be

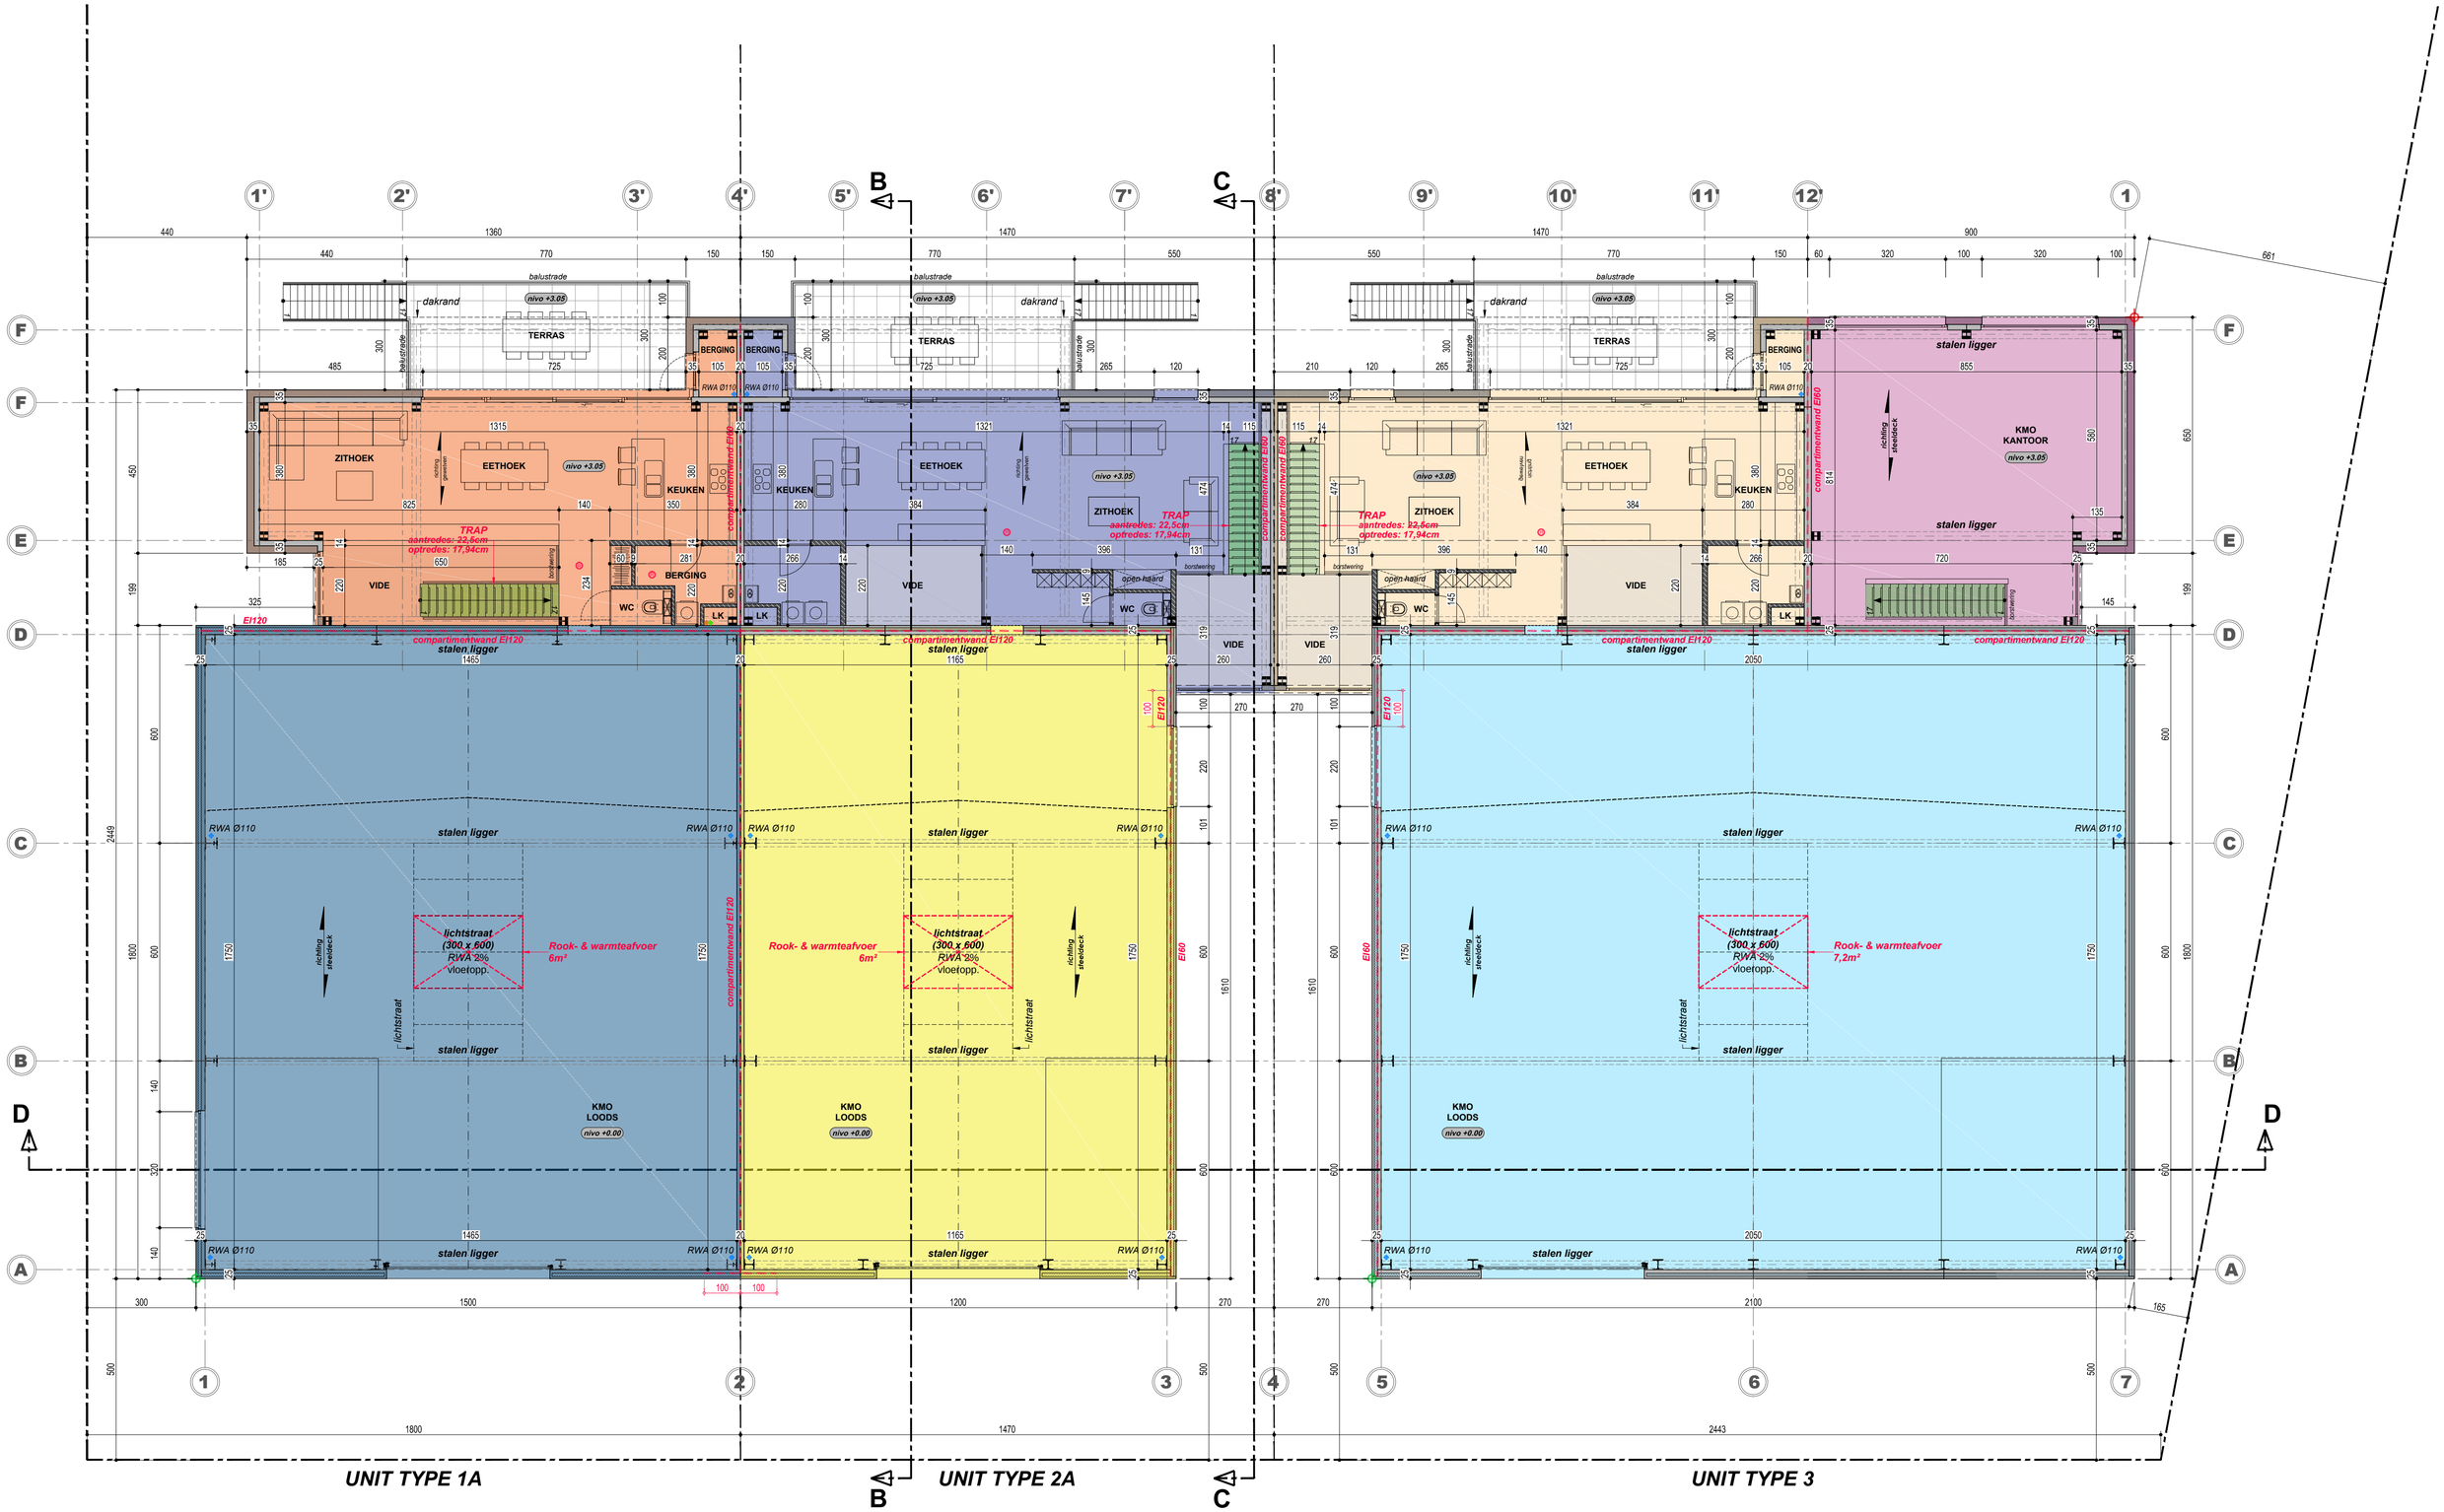

BOUWPLAATS	8710 WIELSBEKE SCHAAPDREEF 36 Wielsbeke 2AFD/OOIGEM - sectie A - nr 788a	ONTWERP	**'T SASPARK OOIGEM (FASE 1)** **BOUWEN VAN KMO VERZAMELGEBOUWEN**
DOCUMENT	BA_435_PB_N_+1 - BLOK 3	DOSSIER	**435**
INHOUD	verdiepingsplan - BLOK 3 - brandweer	DATUM	27/11/2017
SCHAAL	1 cm = 100 cm 500 200 100 0 500	DISCLAIMER	Dit document is auteursrechterlijk beschermd en de exclusieve eigendom van Embo Wim Architectenburo BVBA. Het mag noch doorgegeven, noch gebruikt worden zonder zijn schriftelijke toestemming.

AANVRAGER
DEGETEC BVBA
vertegenwoordigd door Degezelle Ignace
DEVAMO NV
vertegenwoordigd door Degezelle Xavier
maatschappelijke zetel: Pitantiestraat 79 - 8792 Desselgem
T 056/70 37 44
E info@devagro.be

embo wim ARCHITECTENBURO
Jan Bouckaertstraat 6 - 8790 Waregem
T +32 56 615506
F +32 56 612688
E info@emboarch.be

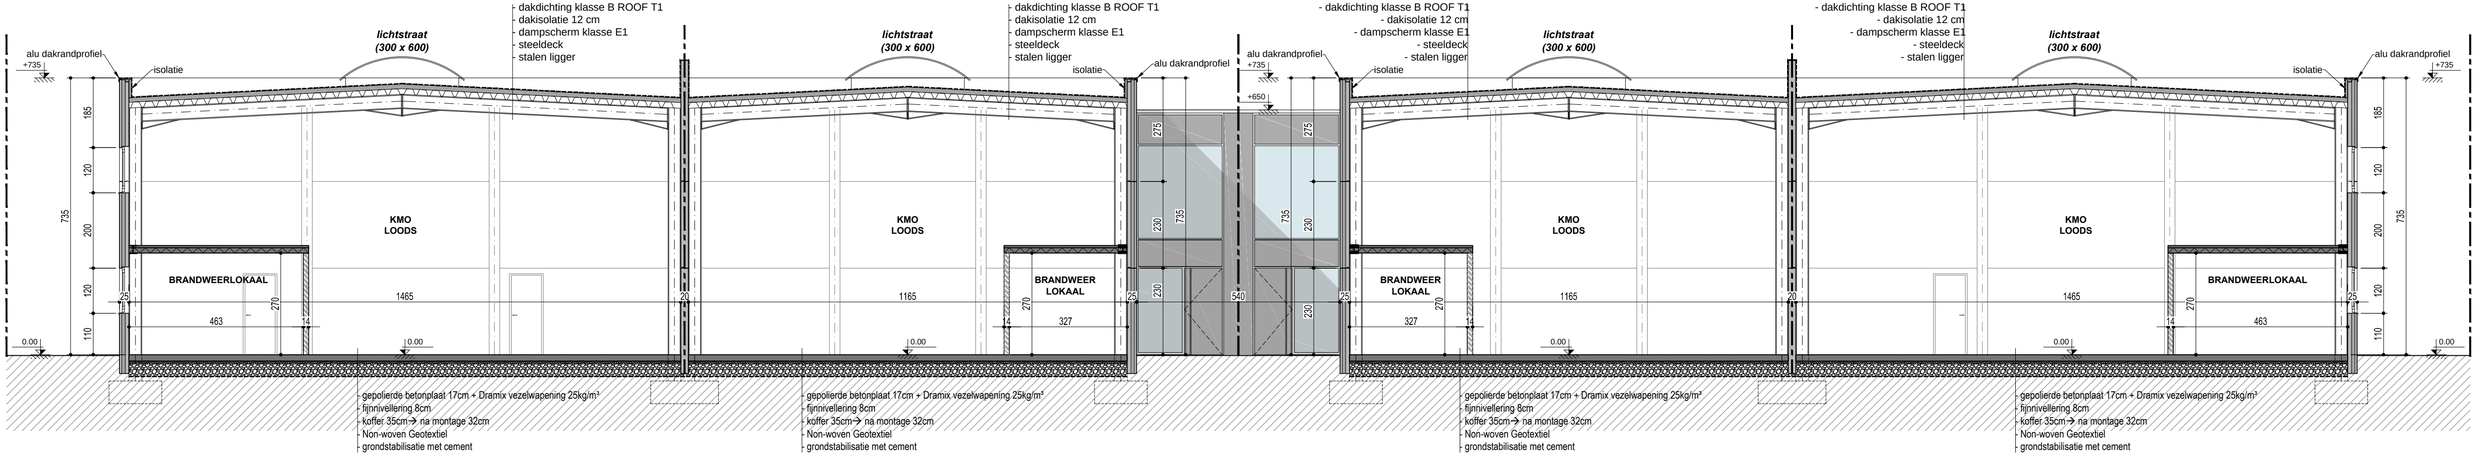


BOUWPLAATS	8710 WIELSBEKE SCHAAPDREEF 36 Wielsbeke 2AFD/OOIGEM - sectie A - nr 788a	ONTWERP	**'T SASPARK OOIGEM (FASE 1)** **BOUWEN VAN KMO VERZAMELGEBOUWEN**
DOCUMENT	BA_435_S_N_AA - BLOK 1 & 2	DOSSIER	**435**
INHOUD	snede AA - BLOK 1 & 2	DATUM	27/11/2017
SCHAAL	1 cm = 100 cm 500 200 100 0 500	DISCLAIMER	Dit document is auteursrechterlijk beschermd en de exclusieve eigendom van Embo Wim Architectenburo BVBA. Het mag noch doorgegeven, noch gebruikt worden zonder zijn schriftelijke toestemming.

AANVRAGER
DEGETEC BVBA
vertegenwoordigd door Degezelle Ignace
DEVAMO NV
vertegenwoordigd door Degezelle Xavier
maatschappelijke zetel: Pitantiestraat 79 - 8792 Desselgem

T 056/70 37 44
E info@devagro.be

embo wim
ARCHITECTENBURO

Jan Bouckaertstraat 6 - 8790 Waregem
T +32 56 615506
F +32 56 612688
E info@emboarch.be

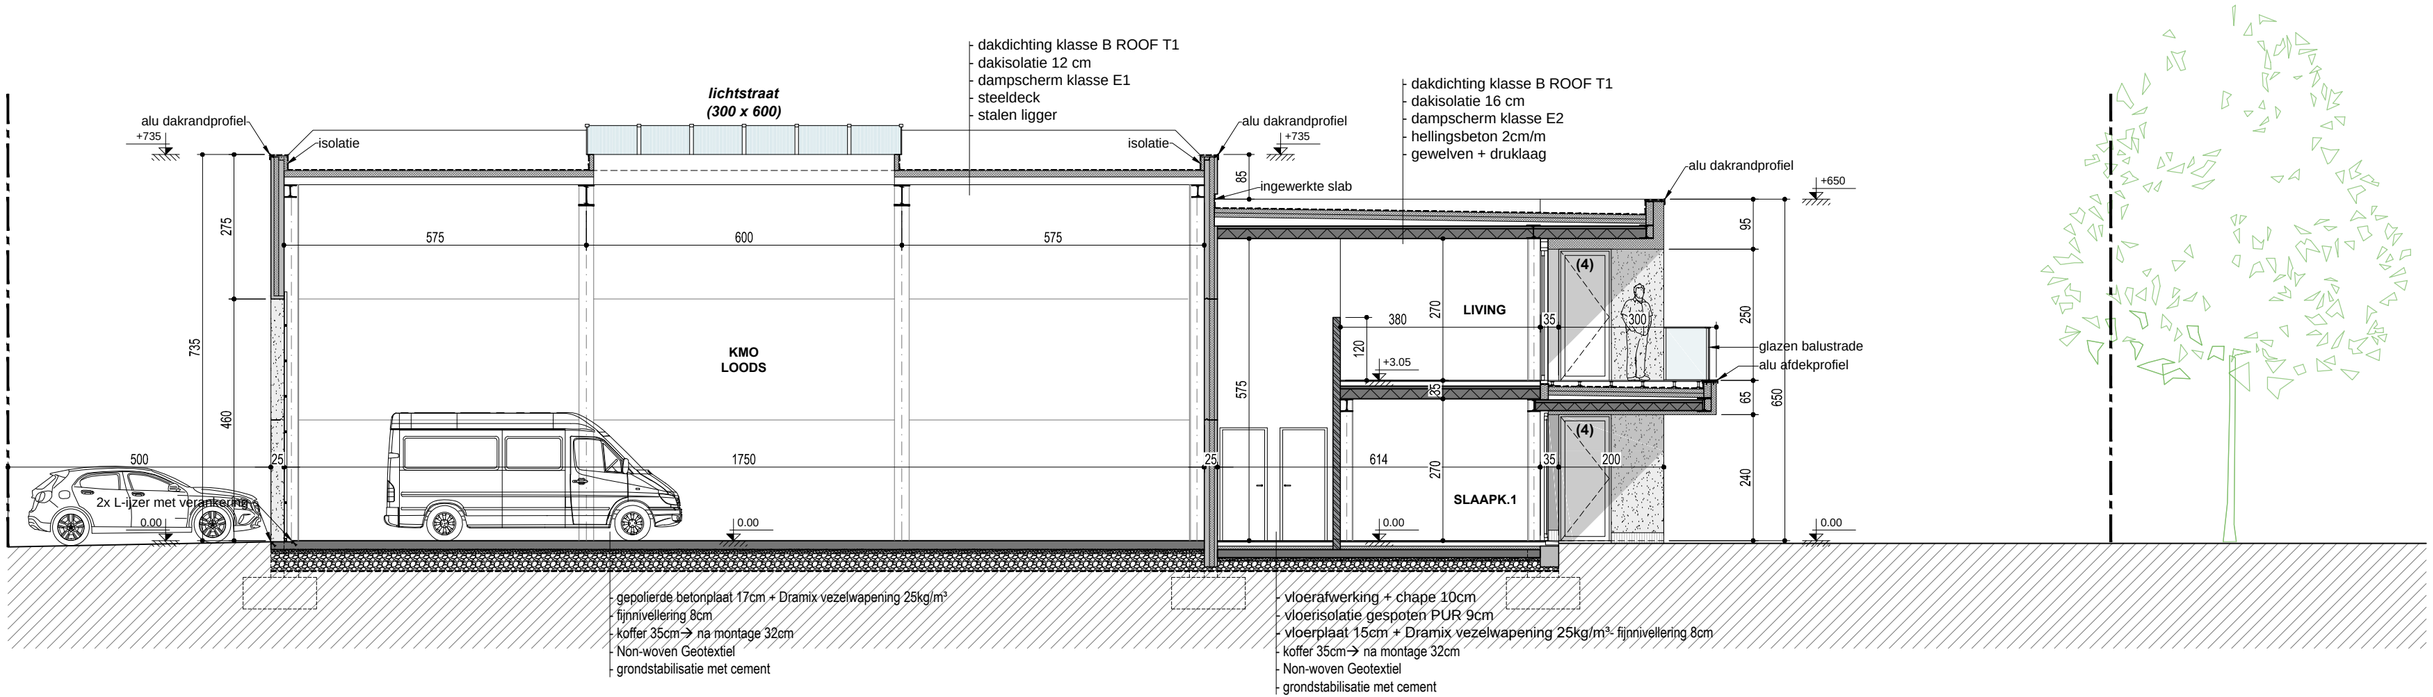

BOUWPLAATS	8710 WIELSBEKE SCHAAPDREEF 36 Wielsbeke 2AFD/OOIGEM - sectie A - nr 788a	ONTWERP	**'T SASPARK OOIGEM (FASE 1) BOUWEN VAN KMO VERZAMELGEBOUWEN**
DOCUMENT	BA_435_S_N_BB - BLOK 1 & 2	DOSSIER	**435**
INHOUD	snede BB - BLOK 1 & 2	DATUM	27/11/2017
SCHAAL	1 cm = 100 cm 500 200 100 0 500	DISCLAIMER	Dit document is auteursrechterlijk beschermd en de exclusieve eigendom van Embo Wim Architectenburo BVBA. Het mag noch doorgegeven, noch gebruikt worden zonder zijn schriftelijke toestemming.

AANVRAGER

DEGETEC BVBA

vertegenwoordigd door Degezelle Ignace

DEVAMO NV

vertegenwoordigd door Degezelle Xavier

maatschappelijke zetel: Pitantiestraat 79 - 8792 Desselgem

T 056/70 37 44

E info@devagro.be


embo wim ARCHITECTENBURO

Jan Bouckaertstraat 6 - 8790 Waregem

T +32 56 615506

F +32 56 612688

E info@emboarch.be

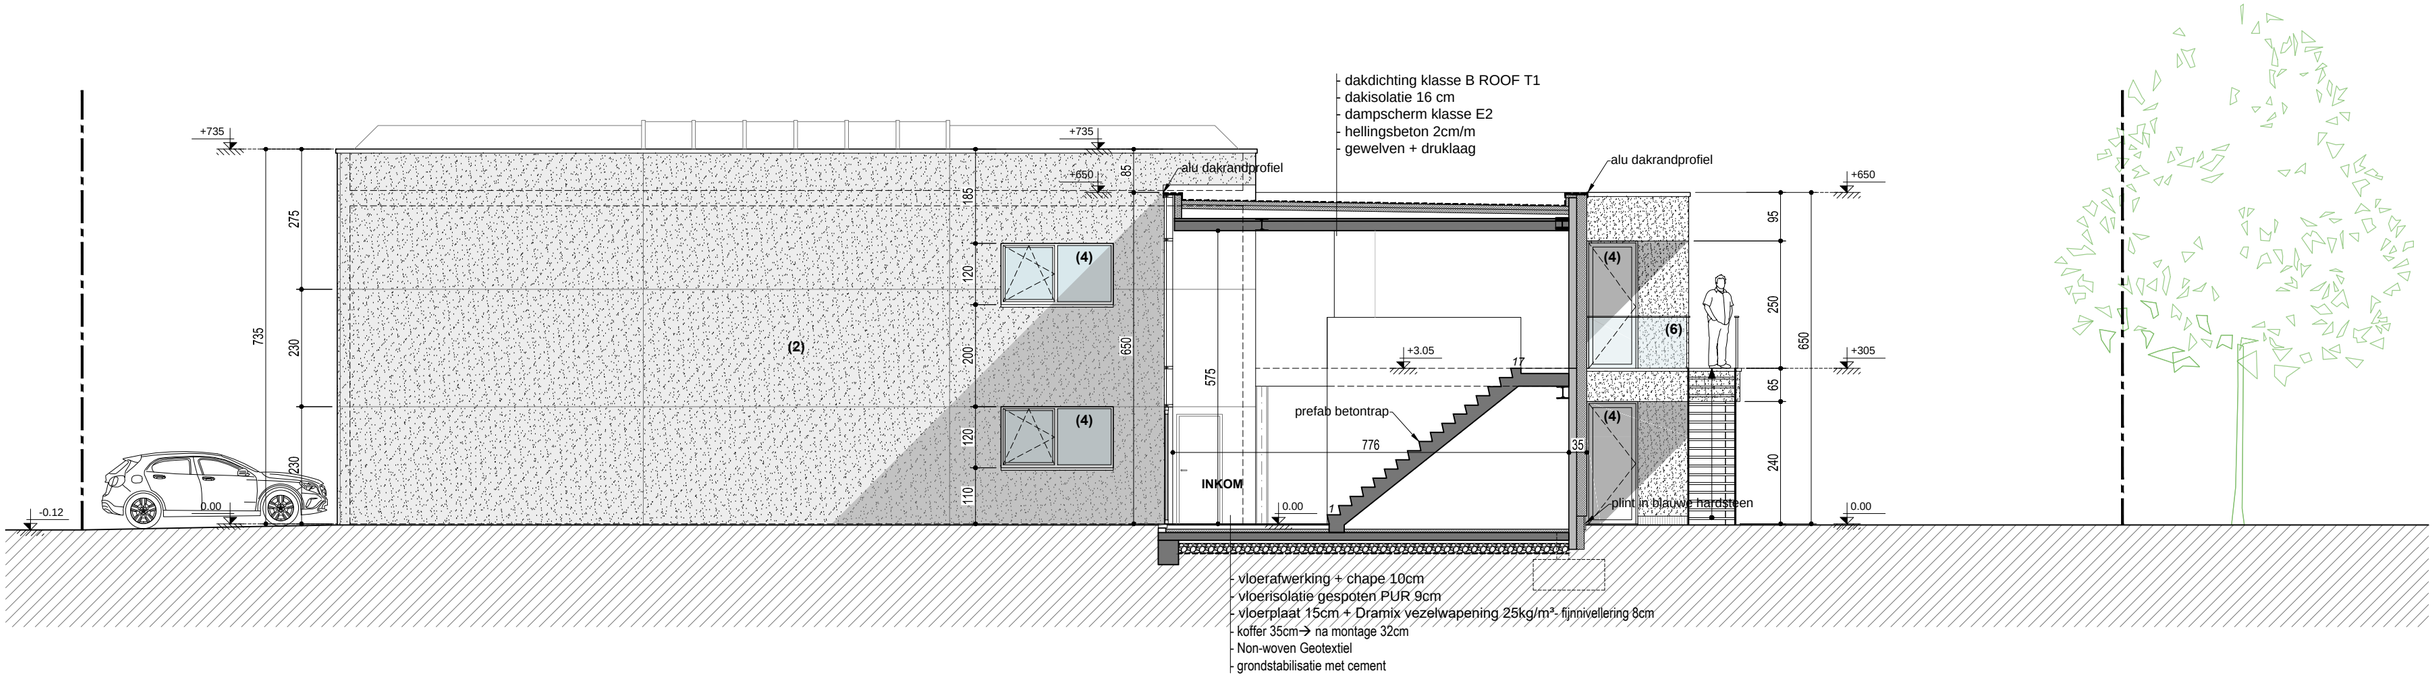


BOUWPLAATS	8710 WIELSBEKE SCHAAPDREEF 36 Wielsbeke 2AFD/OOIGEM - sectie A - nr 788a	ONTWERP	**'T SASPARK OOIGEM (FASE 1)** **BOUWEN VAN KMO** **VERZAMELGEBOUWEN**
DOCUMENT	BA_435_S_N_CC - BLOK 1 & 2	DOSSIER	**435**
INHOUD	snede CC - BLOK 1 & 2	DATUM	27/11/2017
SCHAAL	1 cm = 100 cm 500 200 100 0 500	DISCLAIMER	Dit document is auteursrechterlijk beschermd en de exclusieve eigendom van Embo Wim Architectenburo BVBA. Het mag noch doorgegeven, noch gebruikt worden zonder zijn schriftelijke toestemming.

AANVRAGER
DEGETEC BVBA
vertegenwoordigd door Degezelle Ignace
DEVAMO NV
vertegenwoordigd door Degezelle Xavier
maatschappelijke zetel: Pitantiestraat 79 - 8792 Desselgem

T 056/70 37 44
E info@devagro.be

embo wim ARCHITECTENBURO

Jan Bouckaertstraat 6 - 8790 Waregem
T +32 56 615506
F +32 56 612688
E info@emboarch.be

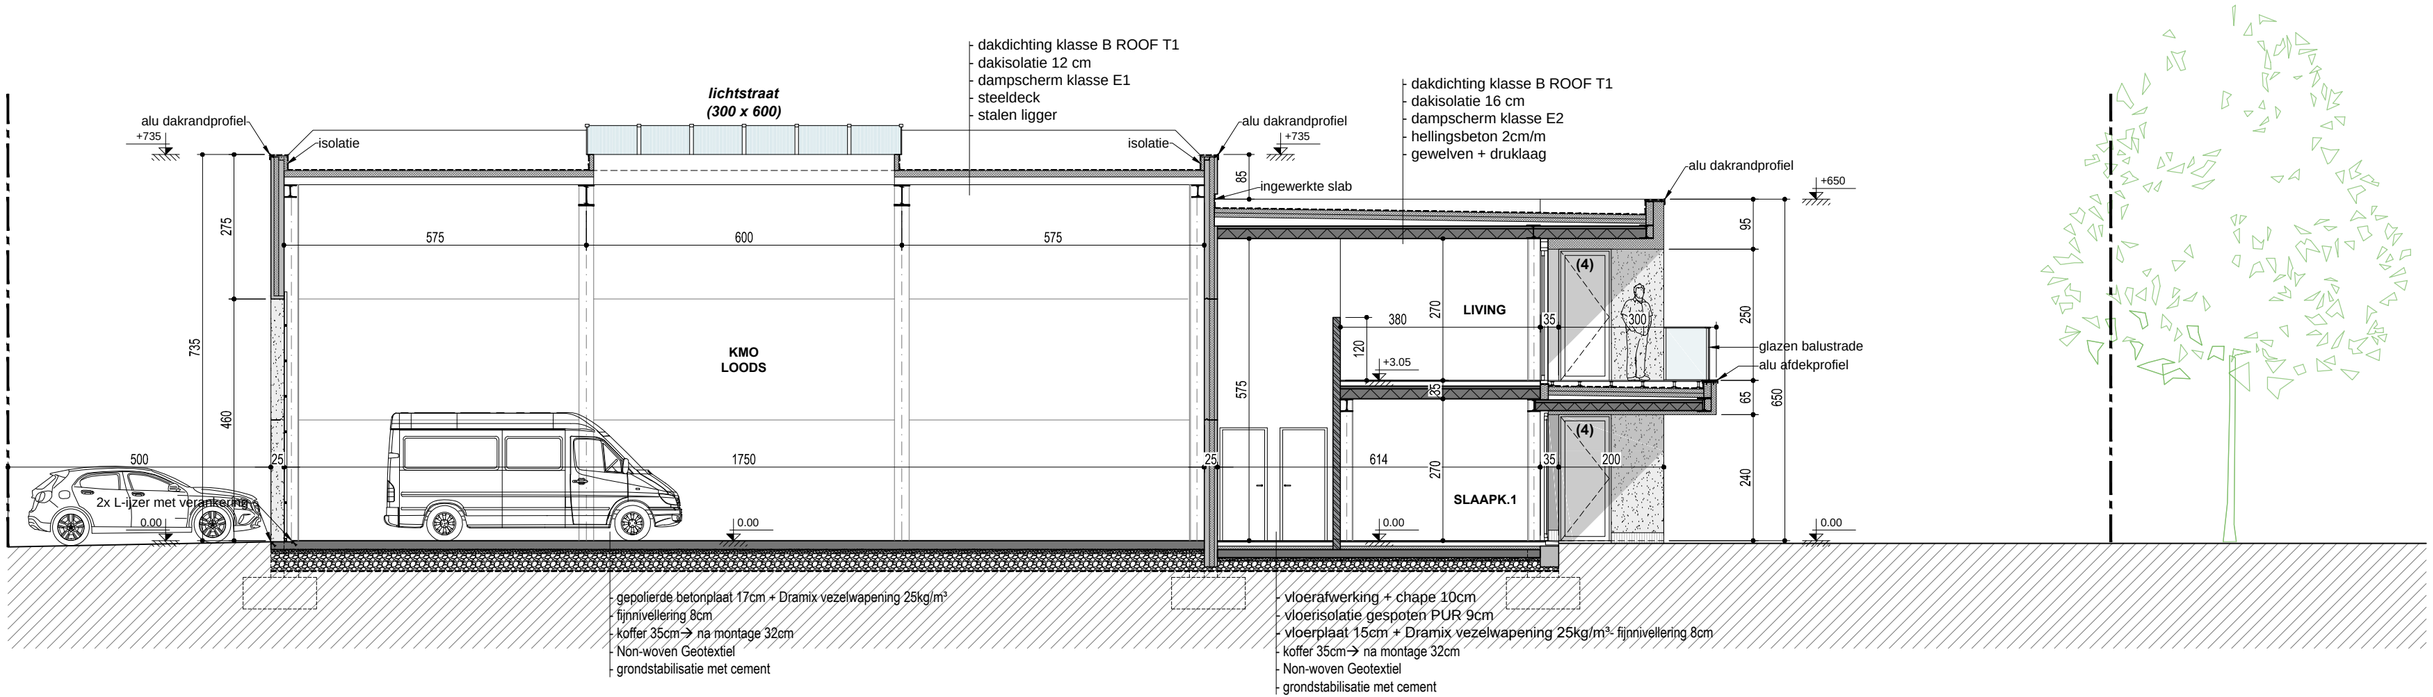

BOUWPLAATS	8710 WIELSBEKE SCHAAPDREEF 36 Wielsbeke 2AFD/OOIGEM - sectie A - nr 788a	ONTWERP	**'T SASPARK OOIGEM (FASE 1) BOUWEN VAN KMO VERZAMELGEBOUWEN**
DOCUMENT	BA_435_S_N_BB - BLOK 3	DOSSIER	**435**
INHOUD	snede BB - BLOK 3	DATUM	27/11/2017
SCHAAL	1 cm = 100 cm 500 200 100 0 500	DISCLAIMER	Dit document is auteursrechterlijk beschermd en de exclusieve eigendom van Embo Wim Architectenburo BVBA. Het mag noch doorgegeven, noch gebruikt worden zonder zijn schriftelijke toestemming.

AANVRAGER

DEGETEC BVBA

vertegenwoordigd door Degezelle Ignace

DEVAMO NV

vertegenwoordigd door Degezelle Xavier

maatschappelijke zetel: Pitantiestraat 79 - 8792 Desselgem

T 056/70 37 44

E info@devagro.be


embo wim ARCHITECTENBURO

Jan Bouckaertstraat 6 - 8790 Waregem

T +32 56 615506

F +32 56 612688

E info@emboarch.be

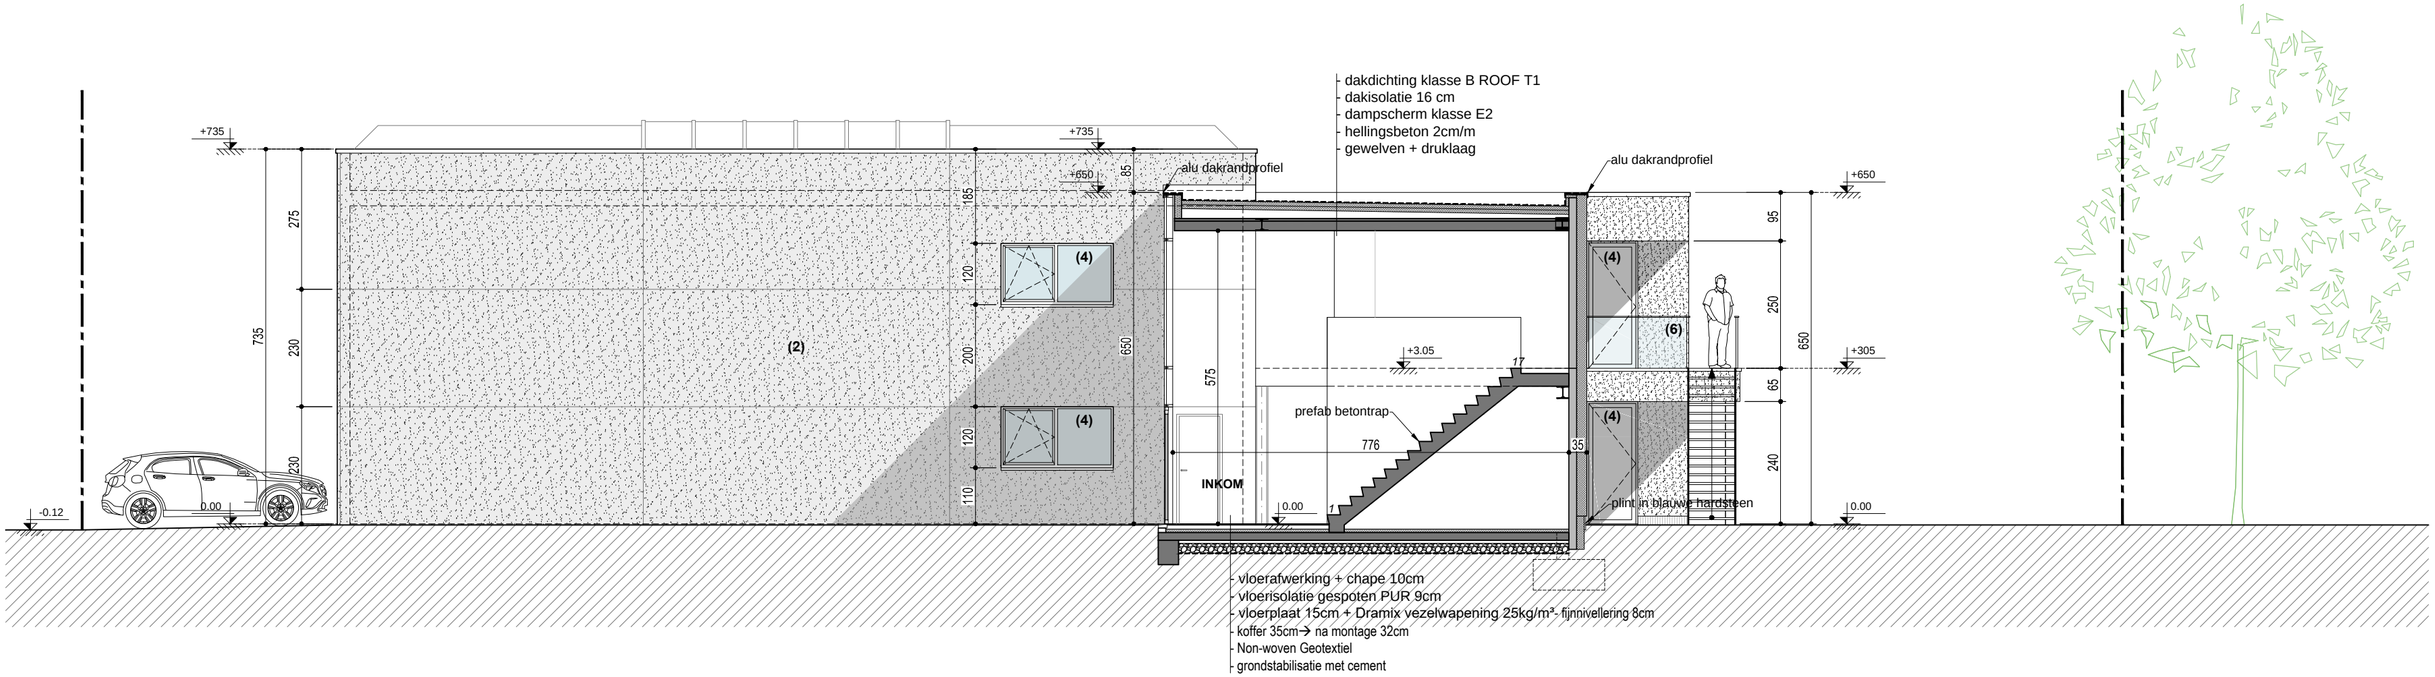

BOUWPLAATS	8710 WIELSBEKE SCHAAPDREEF 36 Wielsbeke 2AFD/OOIGEM - sectie A - nr 788a	ONTWERP	**'T SASPARK OOIGEM (FASE 1)** **BOUWEN VAN KMO** **VERZAMELGEBOUWEN**
DOCUMENT	BA_435_S_N_CC - BLOK 3	DOSSIER	**435**
INHOUD	snede CC - BLOK 3	DATUM	27/11/2017
SCHAAL	1 cm = 100 cm 500 200 100 0 500	DISCLAIMER	Dit document is auteursrechterlijk beschermd en de exclusieve eigendom van Embo Wim Architectenburo BVBA. Het mag noch doorgegeven, noch gebruikt worden zonder zijn schriftelijke toestemming.

AANVRAGER

DEGETEC BVBA

vertegenwoordigd door Degezelle Ignace

DEVAMO NV

vertegenwoordigd door Degezelle Xavier

maatschappelijke zetel: Pitantiestraat 79 - 8792 Desselgem

T 056/70 37 44

E info@devagro.be


embo wim ARCHITECTENBURO

Jan Bouckaertstraat 6 - 8790 Waregem

T +32 56 615506

F +32 56 612688


E info@emboarch.be

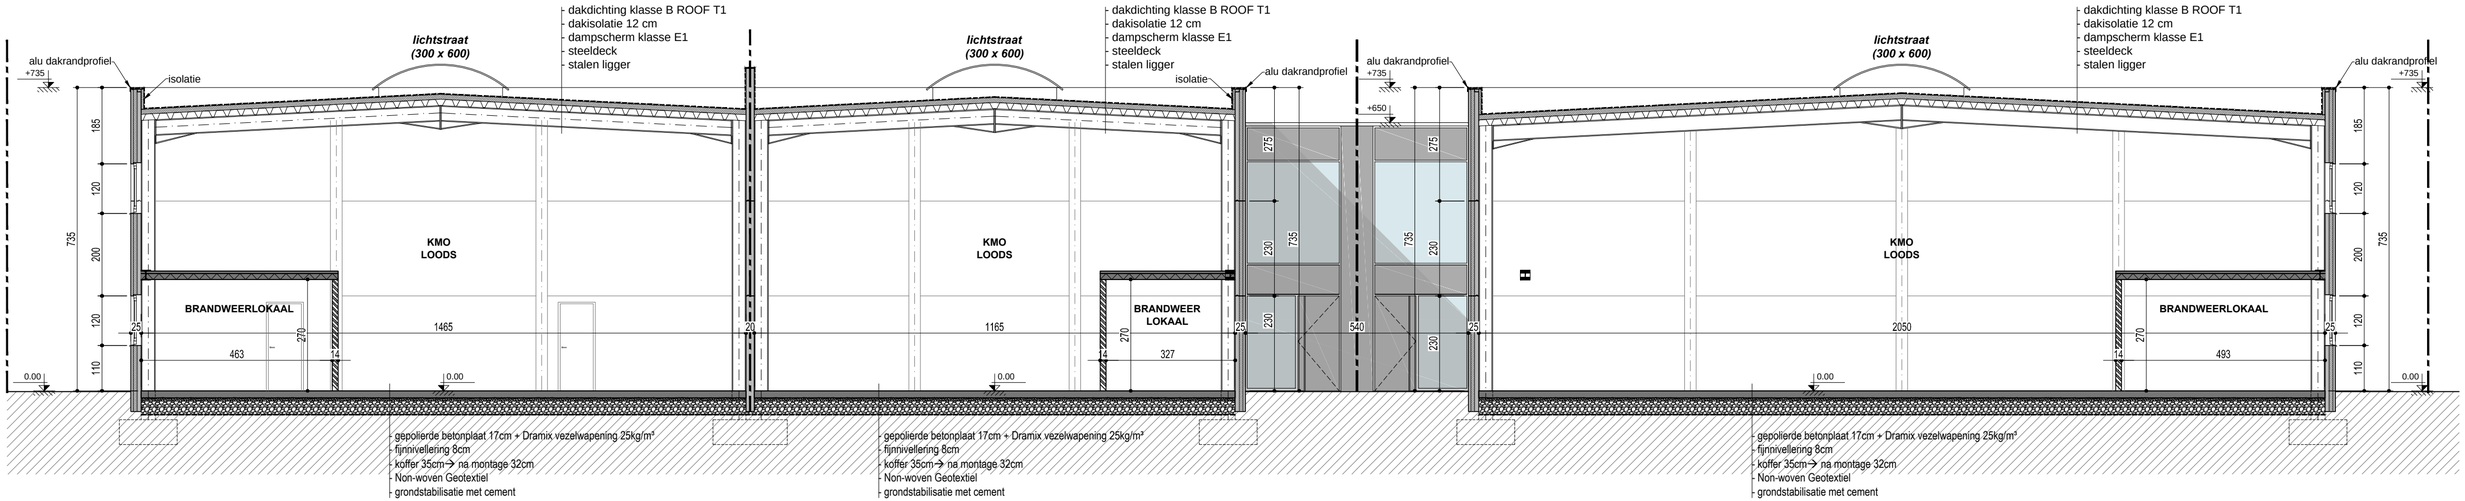

BOUWPLAATS	8710 WIELSBEKE SCHAAPDREEF 36 Wielsbeke 2AFD/OOIGEM - sectie A - nr 788a	ONTWERP	**'T SASPARK OOIGEM (FASE 1)** **BOUWEN VAN KMO** **VERZAMELGEBOUWEN**
DOCUMENT	BA_435_S_N_DD - BLOK 3	DOSSIER	**435**
INHOUD	snede DD - BLOK 3	DATUM	27/11/2017
SCHAAL	1 cm = 100 cm 500 200 100 0 500	DISCLAIMER	Dit document is auteursrechterlijk beschermd en de exclusieve eigendom van Embo Wim Architectenburo BVBA. Het mag noch doorgegeven, noch gebruikt worden zonder zijn schriftelijke toestemming.

AANVRAGER
DEGETEC BVBA
vertegenwoordigd door Degezelle Ignace
DEVAMO NV
vertegenwoordigd door Degezelle Xavier
maatschappelijke zetel: Pitantiestraat 79 - 8792 Desselgem
T 056/70 37 44
E info@devagro.be

embo wim ARCHITECTENBURO
Jan Bouckaertstraat 6 - 8790 Waregem
T +32 56 615506
F +32 56 612688
E info@emboarch.be

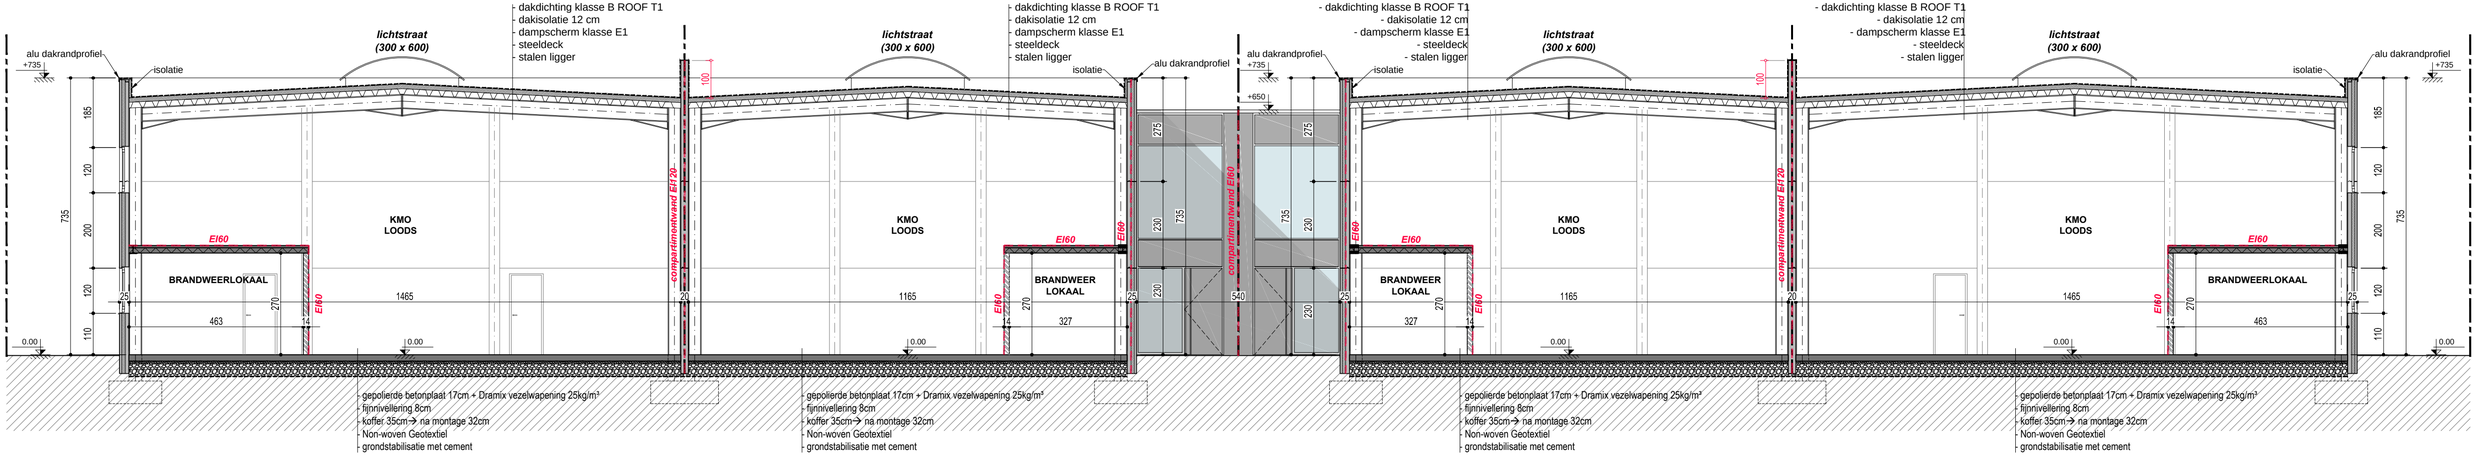


BOUWPLAATS	8710 WIELSBEKE SCHAAPDREEF 36 Wielsbeke 2AFD/OOIGEM - sectie A - nr 788a	ONTWERP	**'T SASPARK OOIGEM (FASE 1)** **BOUWEN VAN KMO VERZAMELGEBOUWEN**
DOCUMENT	BA_435_SB_N_AA - BLOK 1 & 2	DOSSIER	**435**
INHOUD	snede AA - BLOK 1 & 2 - brandweer	DATUM	27/11/2017
SCHAAL	1 cm = 100 cm 500 200 100 0 500	DISCLAIMER	Dit document is auteursrechterlijk beschermd en de exclusieve eigendom van Embo Wim Architectenburo BVBA. Het mag noch doorgegeven, noch gebruikt worden zonder zijn schriftelijke toestemming.

AANVRAGER
DEGETEC BVBA
vertegenwoordigd door Degezelle Ignace
DEVAMO NV
vertegenwoordigd door Degezelle Xavier
maatschappelijke zetel: Pitantiestraat 79 - 8792 Desselgem

T 056/70 37 44
E info@devagro.be

embo wim ARCHITECTENBURO

Jan Bouckaertstraat 6 - 8790 Waregem
T +32 56 615506
F +32 56 612688
E info@emboarch.be

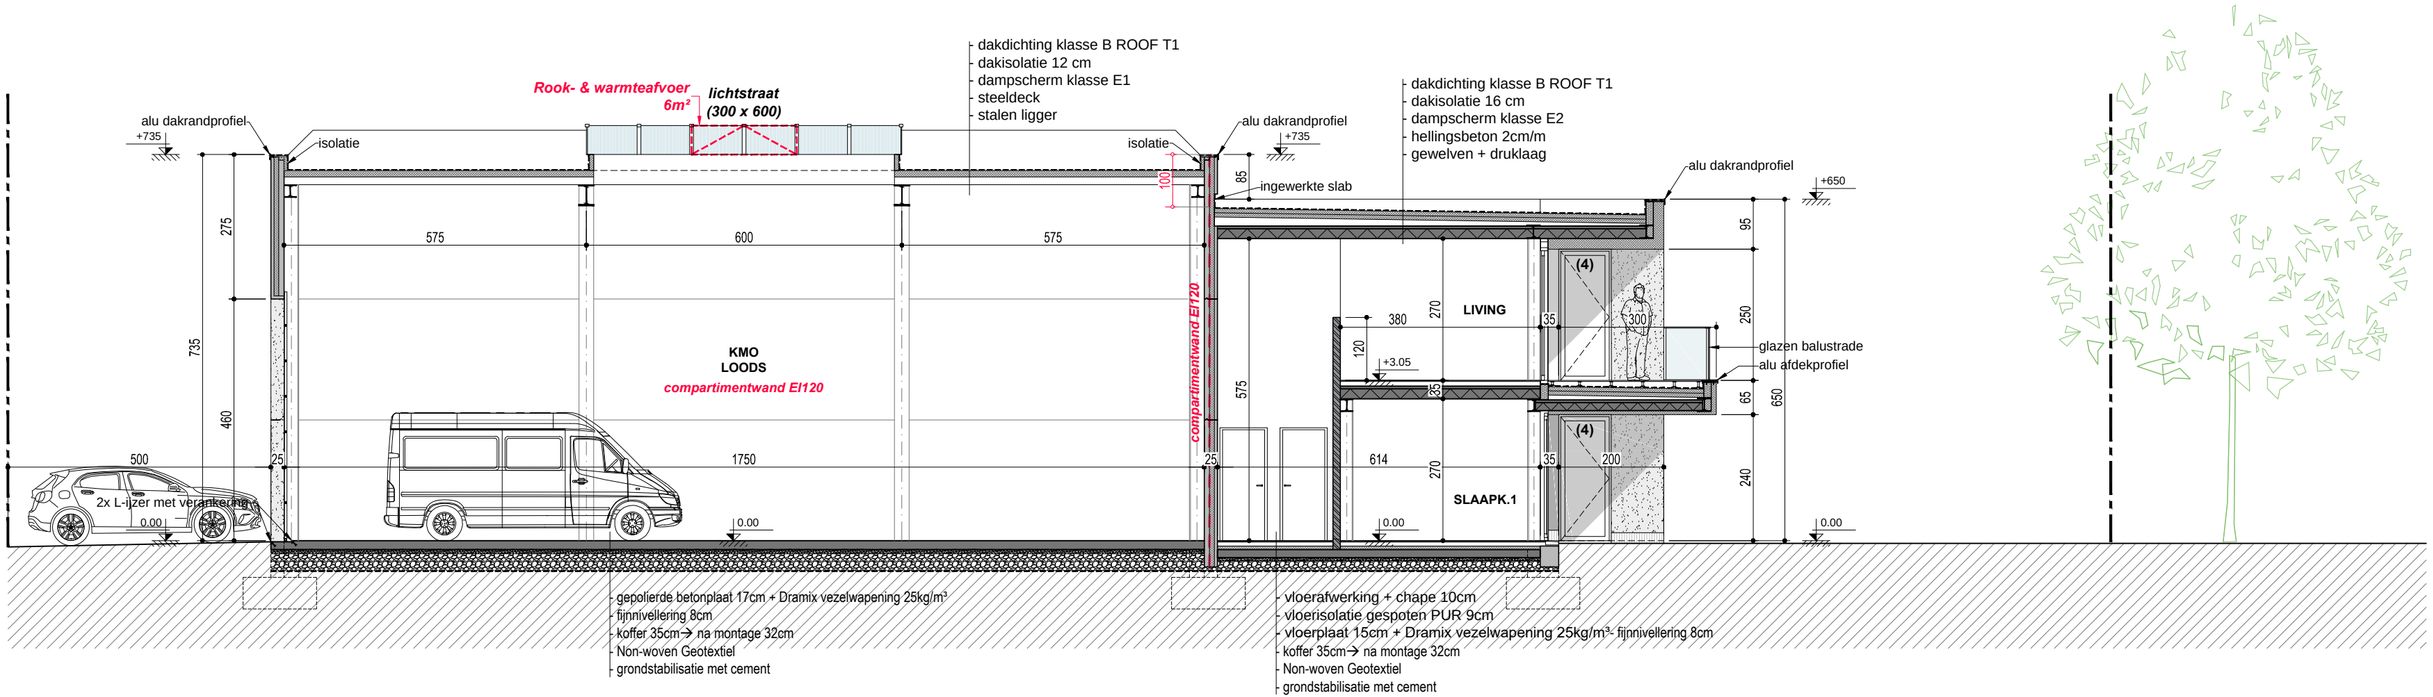


BOUWPLAATS	8710 WIELSBEKE SCHAAPDREEF 36 Wielsbeke 2AFD/OOIGEM - sectie A - nr 788a	ONTWERP	**'T SASPARK OOIGEM (FASE 1)** **BOUWEN VAN KMO VERZAMELGEBOUWEN**
DOCUMENT	BA_435_SB_N_BB - BLOK 1 & 2	DOSSIER	**435**
INHOUD	snede BB - BLOK 1 & 2 - brandweer	DATUM	27/11/2017
SCHAAL	1 cm = 100 cm 500 200 100 0 500	DISCLAIMER	Dit document is auteursrechterlijk beschermd en de exclusieve eigendom van Embo Wim Architectenburo BVBA. Het mag noch doorgegeven, noch gebruikt worden zonder zijn schriftelijke toestemming.

AANVRAGER
DEGETEC BVBA
vertegenwoordigd door Degezelle Ignace
DEVAMO NV
vertegenwoordigd door Degezelle Xavier
maatschappelijke zetel: Pitantiestraat 79 - 8792 Desselgem

T 056/70 37 44
E info@devagro.be

embo wim ARCHITECTENBURO

Jan Bouckaertstraat 6 - 8790 Waregem
T +32 56 615506
F +32 56 612688
E info@emboarch.be

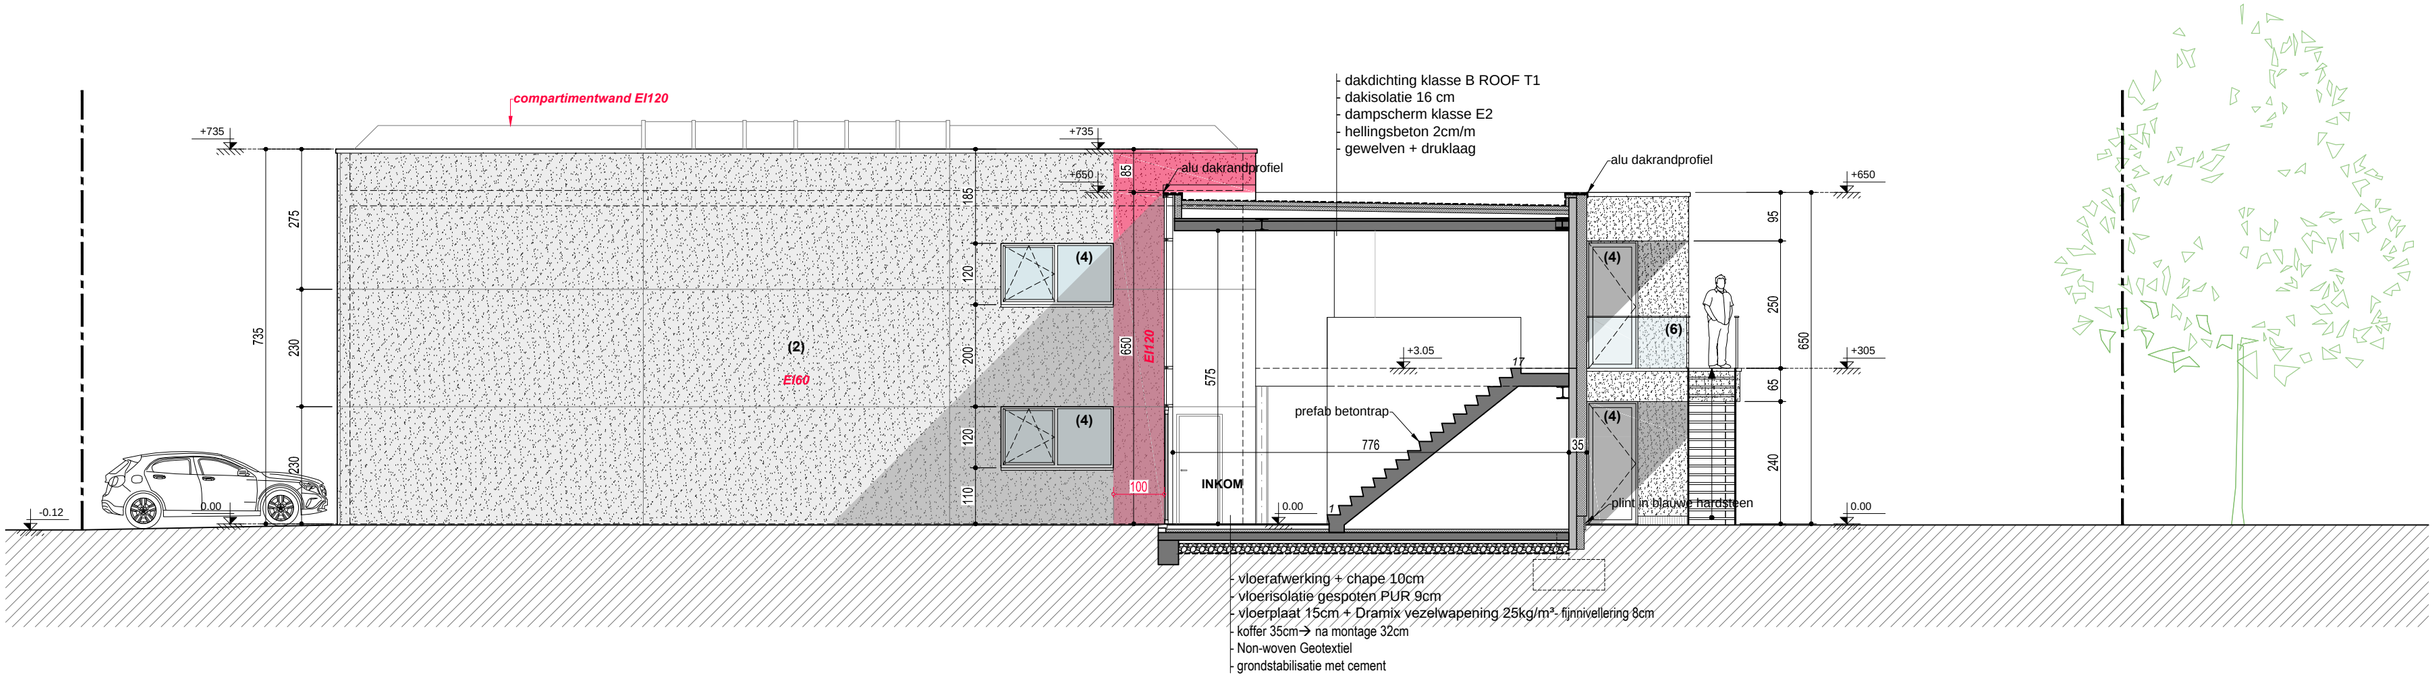

BOUWPLAATS	8710 WIELSBEKE SCHAAPDREEF 36 Wielsbeke 2AFD/OOIGEM - sectie A - nr 788a	ONTWERP	**'T SASPARK OOIGEM (FASE 1)** **BOUWEN VAN KMO** **VERZAMELGEBOUWEN**
DOCUMENT	BA_435_SB_N_CC - BLOK 1 & 2	DOSSIER	**435**
INHOUD	snede CC - BLOK 1 & 2 - brandweer	DATUM	27/11/2017
SCHAAL	1 cm = 100 cm 500 200 100 0 500	DISCLAIMER	Dit document is auteursrechterlijk beschermd en de exclusieve eigendom van Embo Wim Architectenburo BVBA. Het mag noch doorgegeven, noch gebruikt worden zonder zijn schriftelijke toestemming.

AANVRAGER

DEGETEC BVBA

vertegenwoordigd door Degezelle Ignace

DEVAMO NV

vertegenwoordigd door Degezelle Xavier

maatschappelijke zetel: Pitantiestraat 79 - 8792 Desselgem

T 056/70 37 44

E info@devagro.be


embo wim ARCHITECTENBURO

Jan Bouckaertstraat 6 - 8790 Waregem

T +32 56 615506

F +32 56 612688

E info@emboarch.be

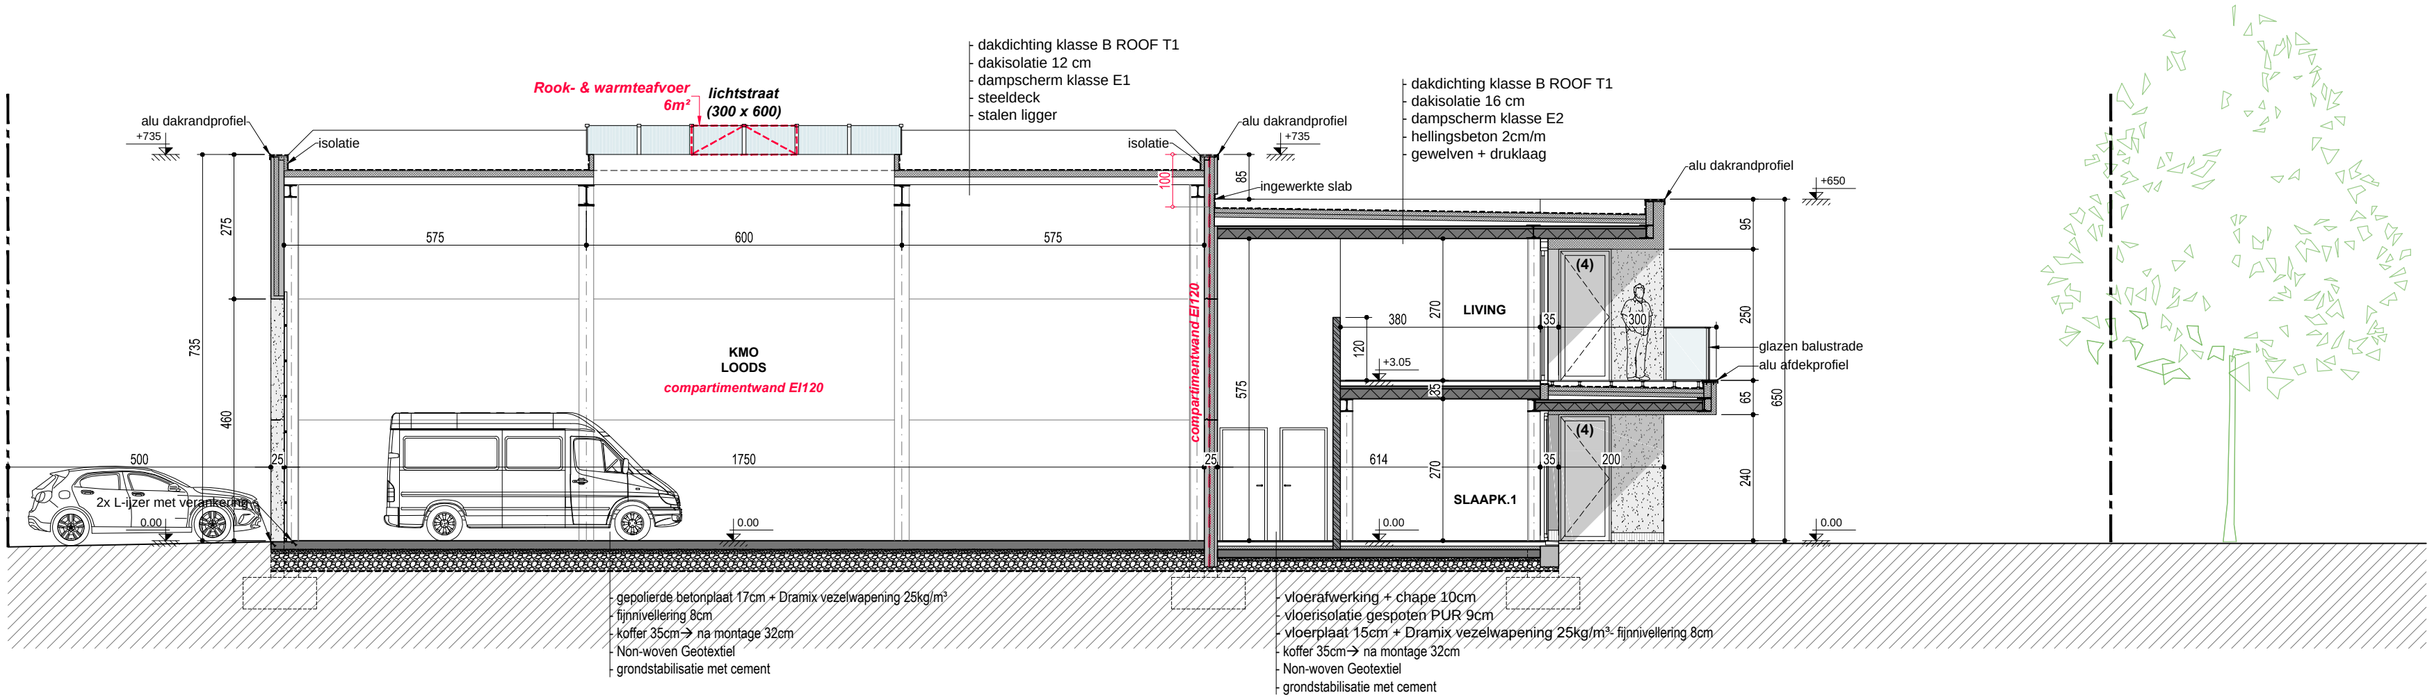


BOUWPLAATS	8710 WIELSBEKE SCHAAPDREEF 36 Wielsbeke 2AFD/OOIGEM - sectie A - nr 788a	ONTWERP	**'T SASPARK OOIGEM (FASE 1)** **BOUWEN VAN KMO VERZAMELGEBOUWEN**
DOCUMENT	BA_435_SB_N_BB - BLOK 3	DOSSIER	**435**
INHOUD	snede BB - BLOK 3 - brandweer	DATUM	27/11/2017
SCHAAL	1 cm = 100 cm 500 200 100 0 500	DISCLAIMER	Dit document is auteursrechterlijk beschermd en de exclusieve eigendom van Embo Wim Architectenburo BVBA. Het mag noch doorgegeven, noch gebruikt worden zonder zijn schriftelijke toestemming.

AANVRAGER
DEGETEC BVBA
vertegenwoordigd door Degezelle Ignace
DEVAMO NV
vertegenwoordigd door Degezelle Xavier
maatschappelijke zetel: Pitantiestraat 79 - 8792 Desselgem

T 056/70 37 44
E info@devagro.be

embo wim ARCHITECTENBURO

Jan Bouckaertstraat 6 - 8790 Waregem
T +32 56 615506
F +32 56 612688
E info@emboarch.be

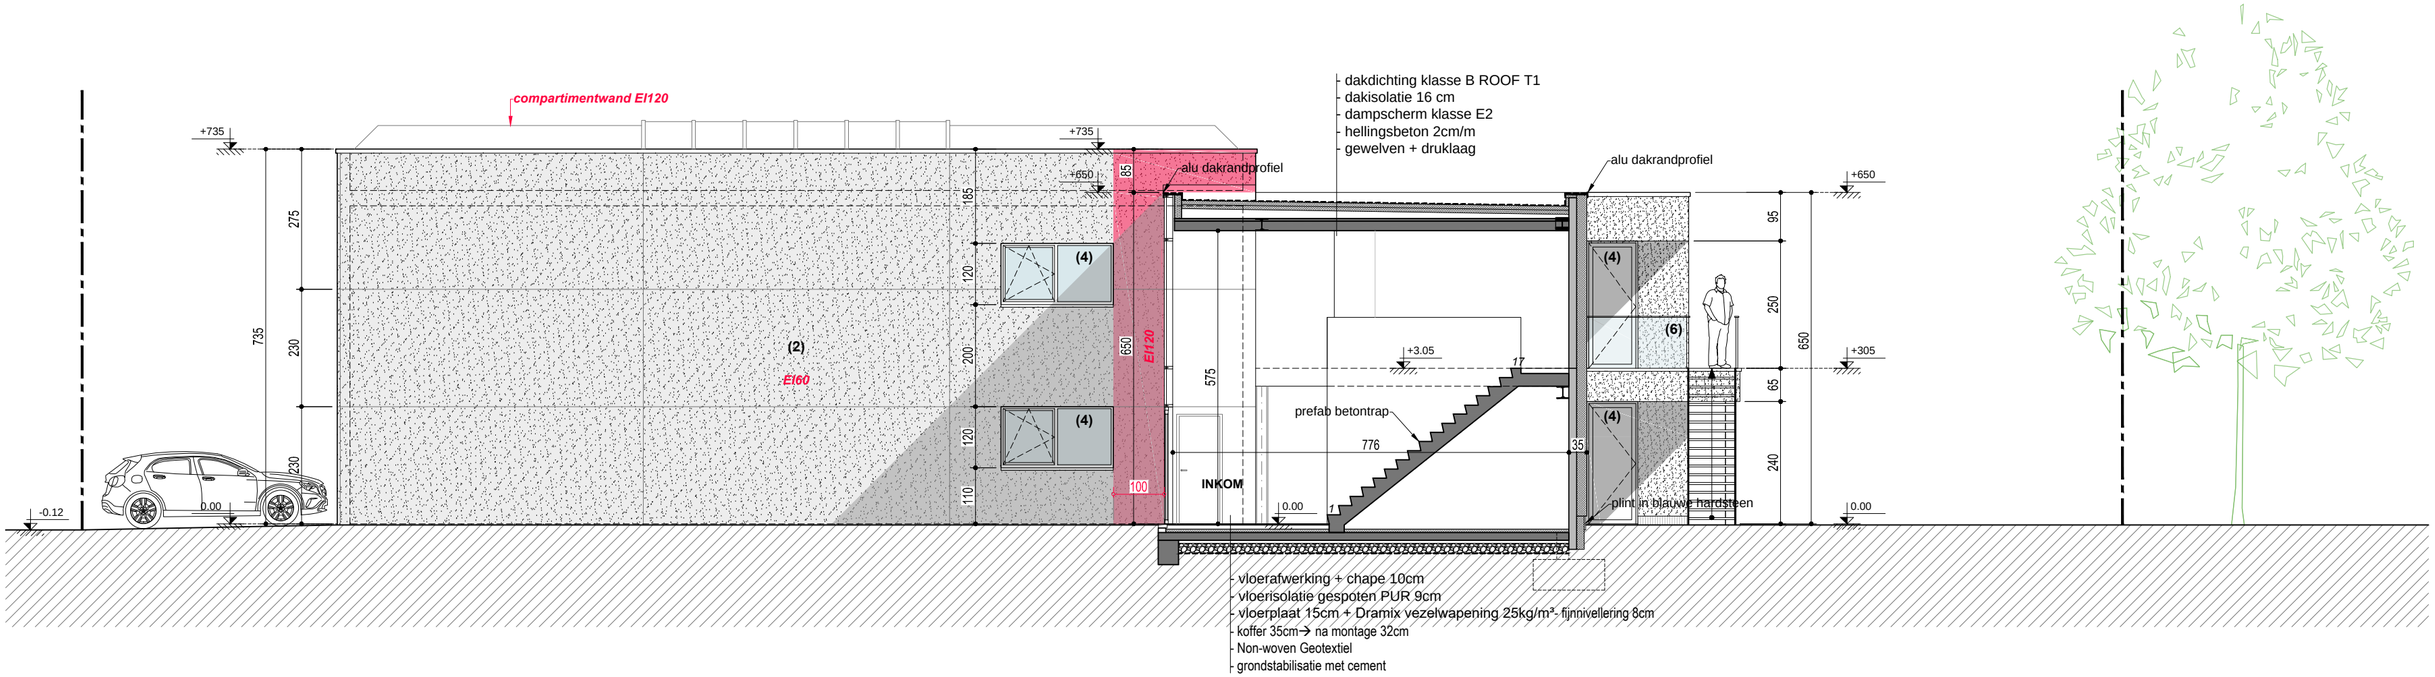

BOUWPLAATS	8710 WIELSBEKE SCHAAPDREEF 36 Wielsbeke 2AFD/OOIGEM - sectie A - nr 788a	ONTWERP	**'T SASPARK OOIGEM (FASE 1)** **BOUWEN VAN KMO** **VERZAMELGEBOUWEN**
DOCUMENT	BA_435_SB_N_CC - BLOK 3	DOSSIER	**435**
INHOUD	snede CC - BLOK 3 - brandweer	DATUM	27/11/2017
SCHAAL	1 cm = 100 cm 500 200 100 0 500	DISCLAIMER	Dit document is auteursrechterlijk beschermd en de exclusieve eigendom van Embo Wim Architectenburo BVBA. Het mag noch doorgegeven, noch gebruikt worden zonder zijn schriftelijke toestemming.

AANVRAGER

DEGETEC BVBA

vertegenwoordigd door Degezelle Ignace

DEVAMO NV

vertegenwoordigd door Degezelle Xavier

maatschappelijke zetel: Pitantiestraat 79 - 8792 Desselgem

T 056/70 37 44

E info@devagro.be


embo wim ARCHITECTENBURO

Jan Bouckaertstraat 6 - 8790 Waregem

T +32 56 615506

F +32 56 612688


E info@emboarch.be

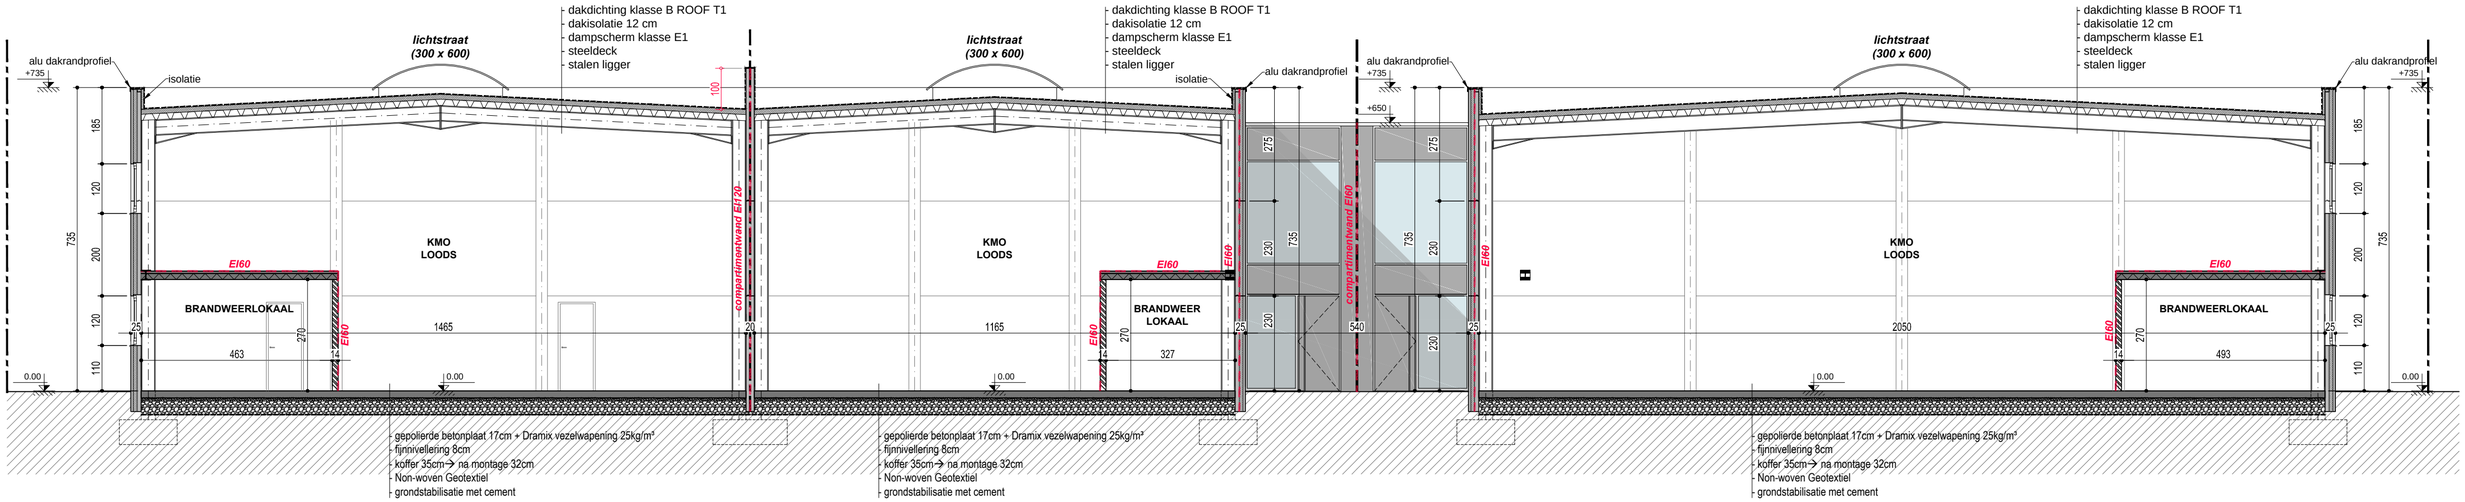

BOUWPLAATS	8710 WIELSBEKE SCHAAPDREEF 36 Wielsbeke 2AFD/OOIGEM - sectie A - nr 788a	ONTWERP	**'T SASPARK OOIGEM (FASE 1)** **BOUWEN VAN KMO** **VERZAMELGEBOUWEN**
DOCUMENT	BA_435_SB_N_DD - BLOK 3	DOSSIER	**435**
INHOUD	snede DD - BLOK 3 - brandweer	DATUM	27/11/2017
SCHAAL	1 cm = 100 cm 500 200 100 0 500	DISCLAIMER	Dit document is auteursrechterlijk beschermd en de exclusieve eigendom van Embo Wim Architectenburo BVBA. Het mag noch doorgegeven, noch gebruikt worden zonder zijn schriftelijke toestemming.

AANVRAGER
DEGETEC BVBA
vertegenwoordigd door Degezelle Ignace
DEVAMO NV
vertegenwoordigd door Degezelle Xavier
maatschappelijke zetel: Pitantiestraat 79 - 8792 Desselgem
T 056/70 37 44
E info@devagro.be

embo wim ARCHITECTENBURO
Jan Bouckaertstraat 6 - 8790 Waregem
T +32 56 615506
F +32 56 612688
E info@emboarch.be

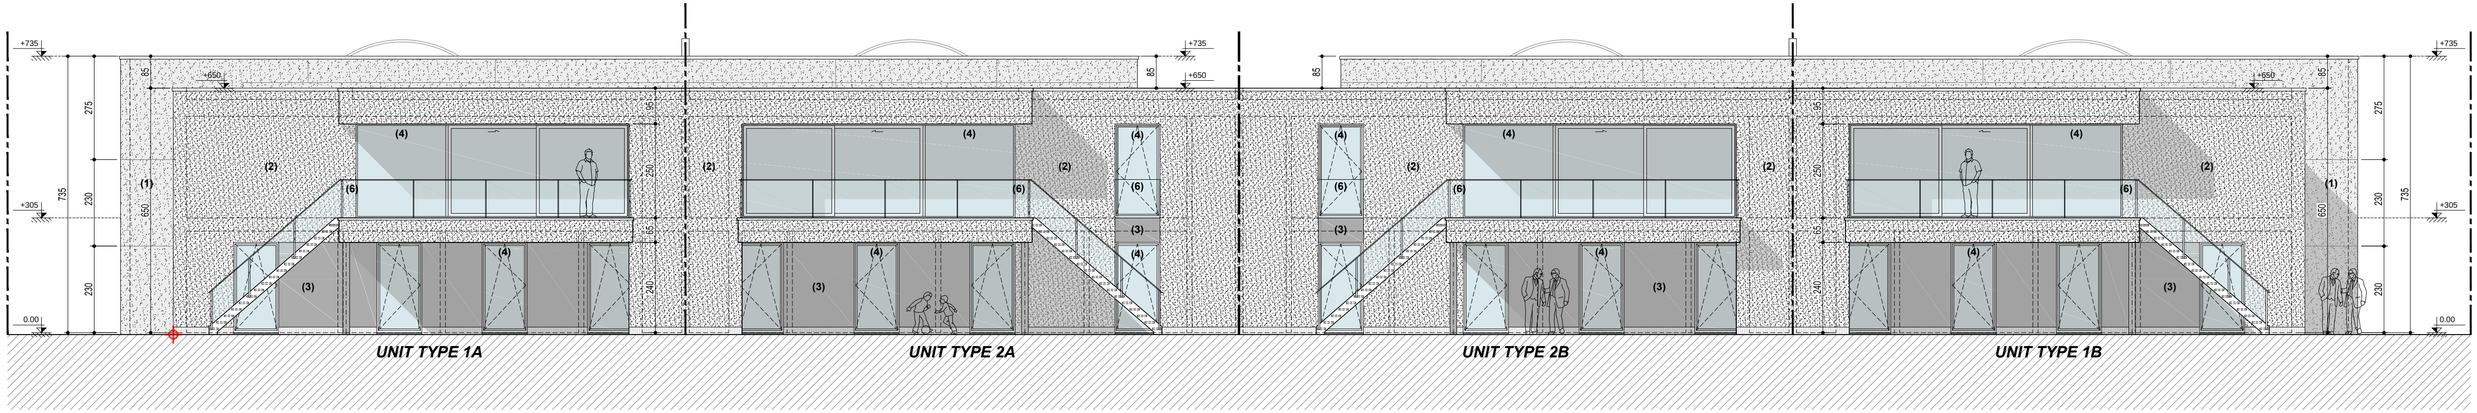

BOUWPLAATS	8710 WIELSBEKE SCHAAPDREEF 36 Wielsbeke 2AFD/OOIGEM - sectie A - nr 788a	ONTWERP	**'T SASPARK OOIGEM (FASE 1)** **BOUWEN VAN KMO** **VERZAMELGEBOUWEN**
DOCUMENT	BA_435_G_N_AG - BLOK 1 & 2	DOSSIER	**435**
INHOUD	achtergevel - BLOK 1 & 2	DATUM	27/11/2017
SCHAAL	1 cm = 100 cm 500 200 100 0 500	DISCLAIMER	Dit document is auteursrechterlijk beschermd en de exclusieve eigendom van Embo Wim Architectenburo BVBA. Het mag noch doorgegeven, noch gebruikt worden zonder zijn schriftelijke toestemming.

AANVRAGER

DEGETEC BVBA

vertegenwoordigd door Degezelle Ignace

DEVAMO NV

vertegenwoordigd door Degezelle Xavier

maatschappelijke zetel: Pitantiestraat 79 - 8792 Desselgem

T 056/70 37 44

E info@devagro.be


embo wim ARCHITECTENBURO

Jan Bouckaertstraat 6 - 8790 Waregem

T +32 56 615506

F +32 56 612688

E info@emboarch.be

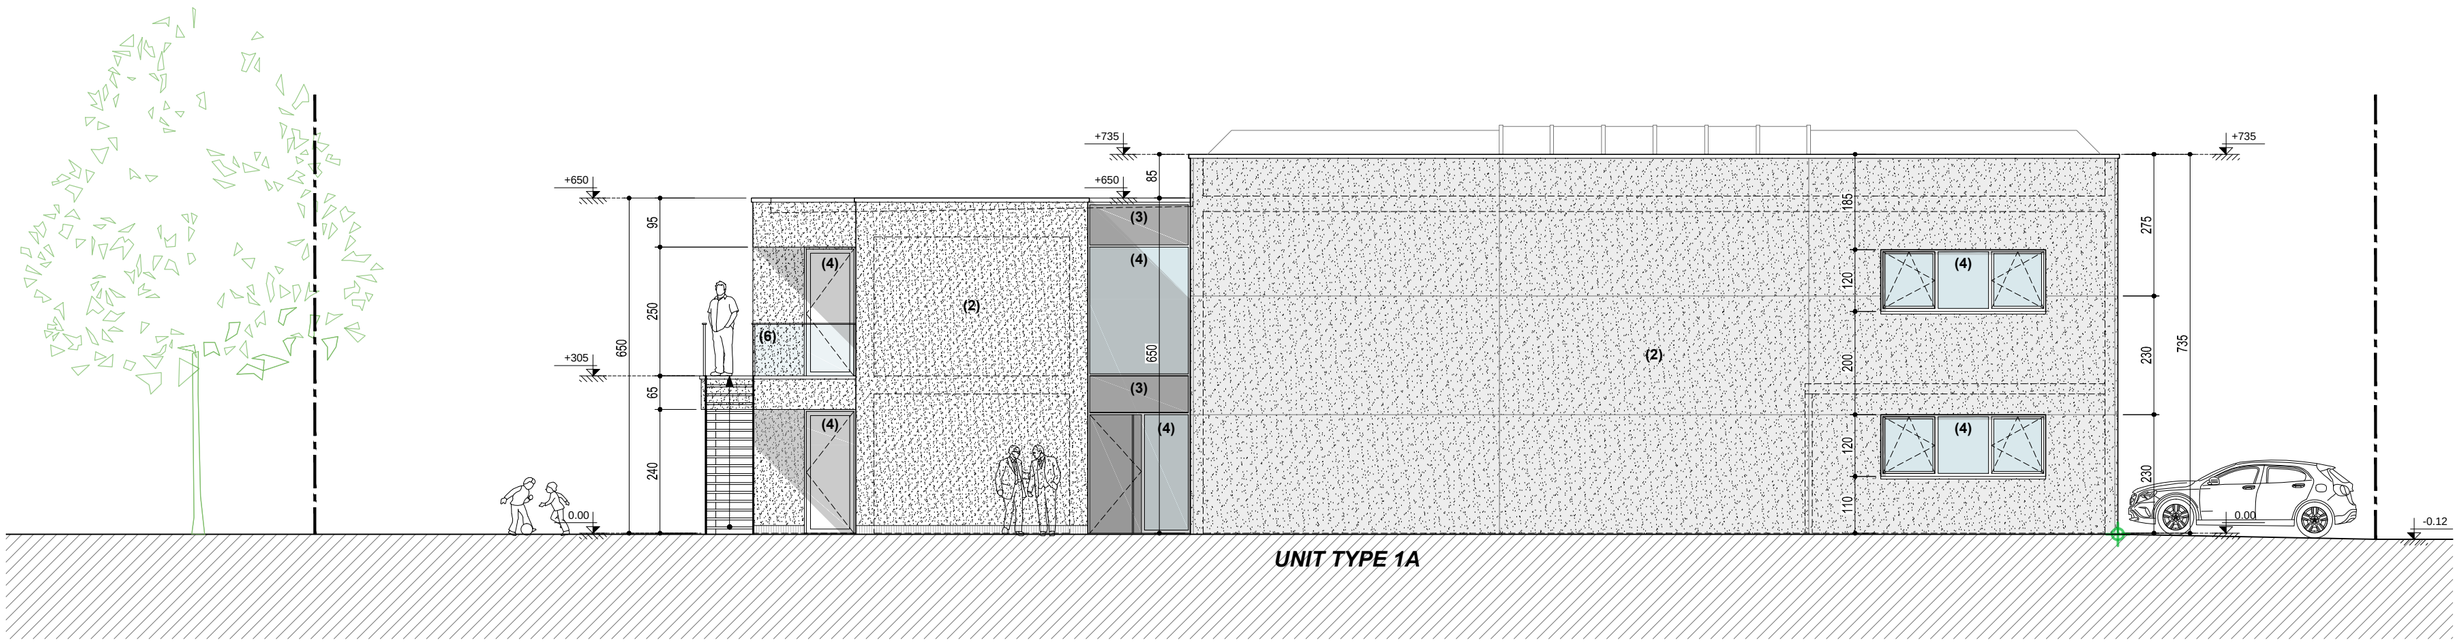

UNIT TYPE 1A

BOUWPLAATS	8710 WIELSBEKE SCHAAPDREEF 36 Wielsbeke 2AFD/OOIGEM - sectie A - nr 788a	ONTWERP	**'T SASPARK OOIGEM (FASE 1)** **BOUWEN VAN KMO** **VERZAMELGEBOUWEN**
DOCUMENT	BA_435_G_N_LZG - BLOK 1 & 2	DOSSIER	**435**
INHOUD	linker zijgevel - BLOK 1 & 2	DATUM	27/11/2017
SCHAAL	1 cm = 100 cm 500 200 100 0 500	DISCLAIMER	Dit document is auteursrechterlijk beschermd en de exclusieve eigendom van Embo Wim Architectenburo BVBA. Het mag noch doorgegeven, noch gebruikt worden zonder zijn schriftelijke toestemming.

AANVRAGER

DEGETEC BVBA

vertegenwoordigd door Degezelle Ignace

DEVAMO NV

vertegenwoordigd door Degezelle Xavier

maatschappelijke zetel: Pitantiestraat 79 - 8792 Desselgem

T 056/70 37 44

E info@devagro.be


embo wim ARCHITECTENBURO

Jan Bouckaertstraat 6 - 8790 Waregem

T +32 56 615506

F +32 56 612688

E info@emboarch.be

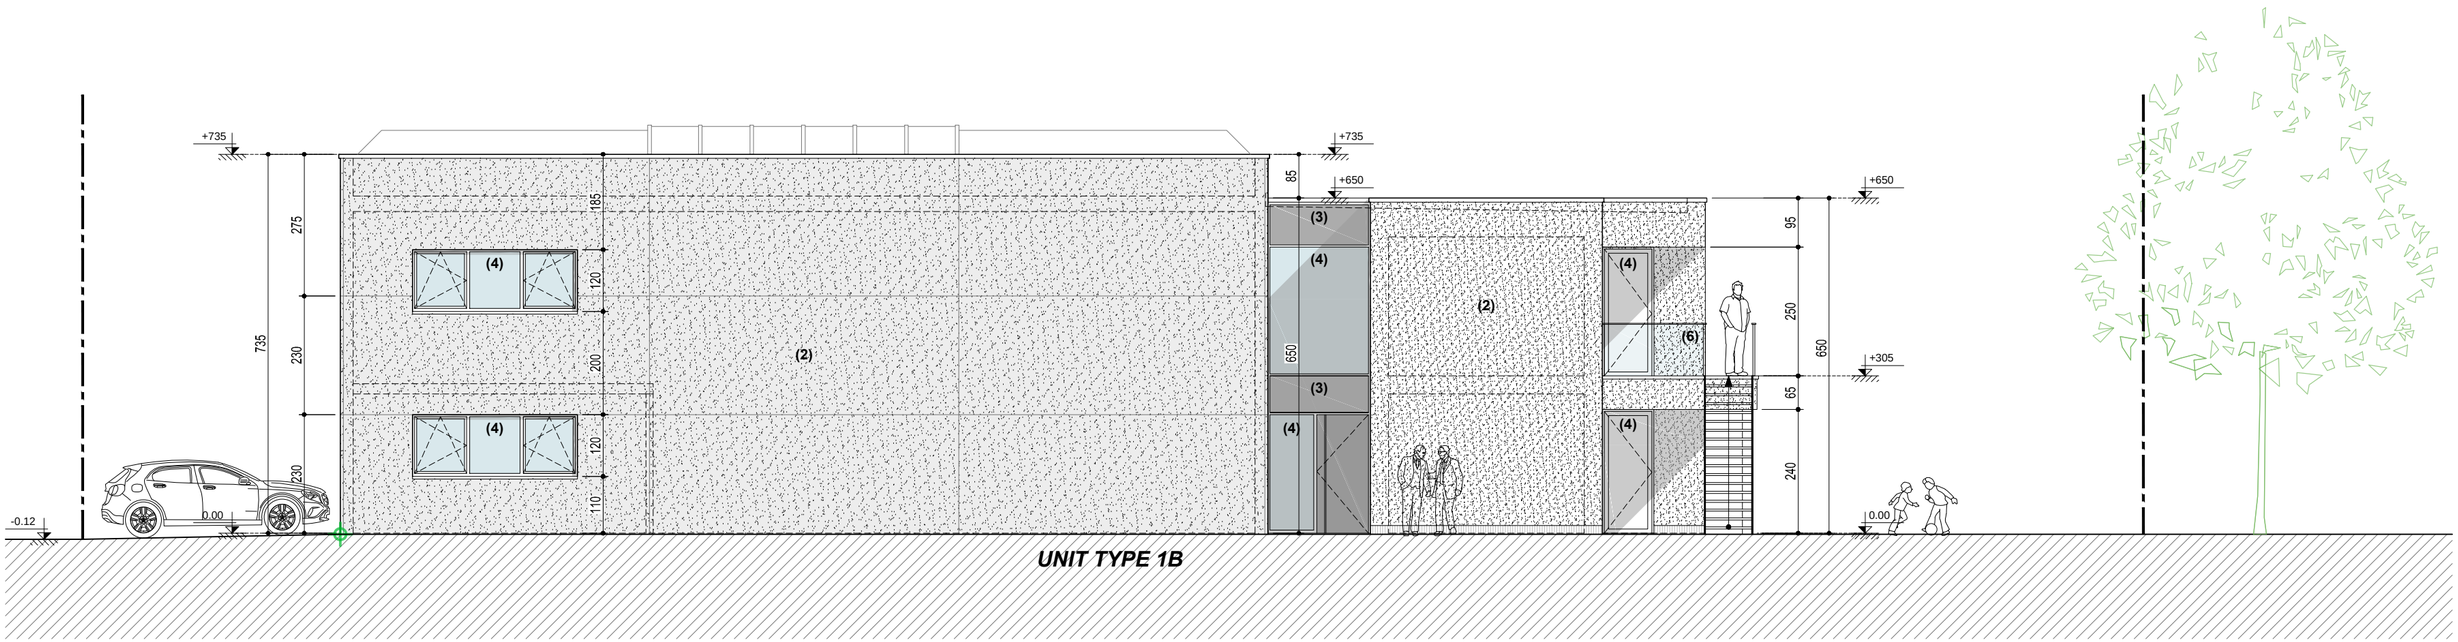

UNIT TYPE 1B

BOUWPLAATS	8710 WIELSBEKE SCHAAPDREEF 36 Wielsbeke 2AFD/OOIGEM - sectie A - nr 788a	ONTWERP	**'T SASPARK OOIGEM (FASE 1)** **BOUWEN VAN KMO** **VERZAMELGEBOUWEN**
DOCUMENT	BA_435_G_N_RZG - BLOK 1 & 2	DOSSIER	**435**
INHOUD	rechter zijgevel - BLOK 1 & 2	DATUM	27/11/2017
SCHAAL	1 cm = 100 cm 500 200 100 0 500	DISCLAIMER	Dit document is auteursrechterlijk beschermd en de exclusieve eigendom van Embo Wim Architectenburo BVBA. Het mag noch doorgegeven, noch gebruikt worden zonder zijn schriftelijke toestemming.

AANVRAGER

DEGETEC BVBA

vertegenwoordigd door Degezelle Ignace

DEVAMO NV

vertegenwoordigd door Degezelle Xavier

maatschappelijke zetel: Pitantiestraat 79 - 8792 Desselgem

T 056/70 37 44

E info@devagro.be


embo wim ARCHITECTENBURO

Jan Bouckaertstraat 6 - 8790 Waregem

T +32 56 615506

F +32 56 612688

E info@emboarch.be

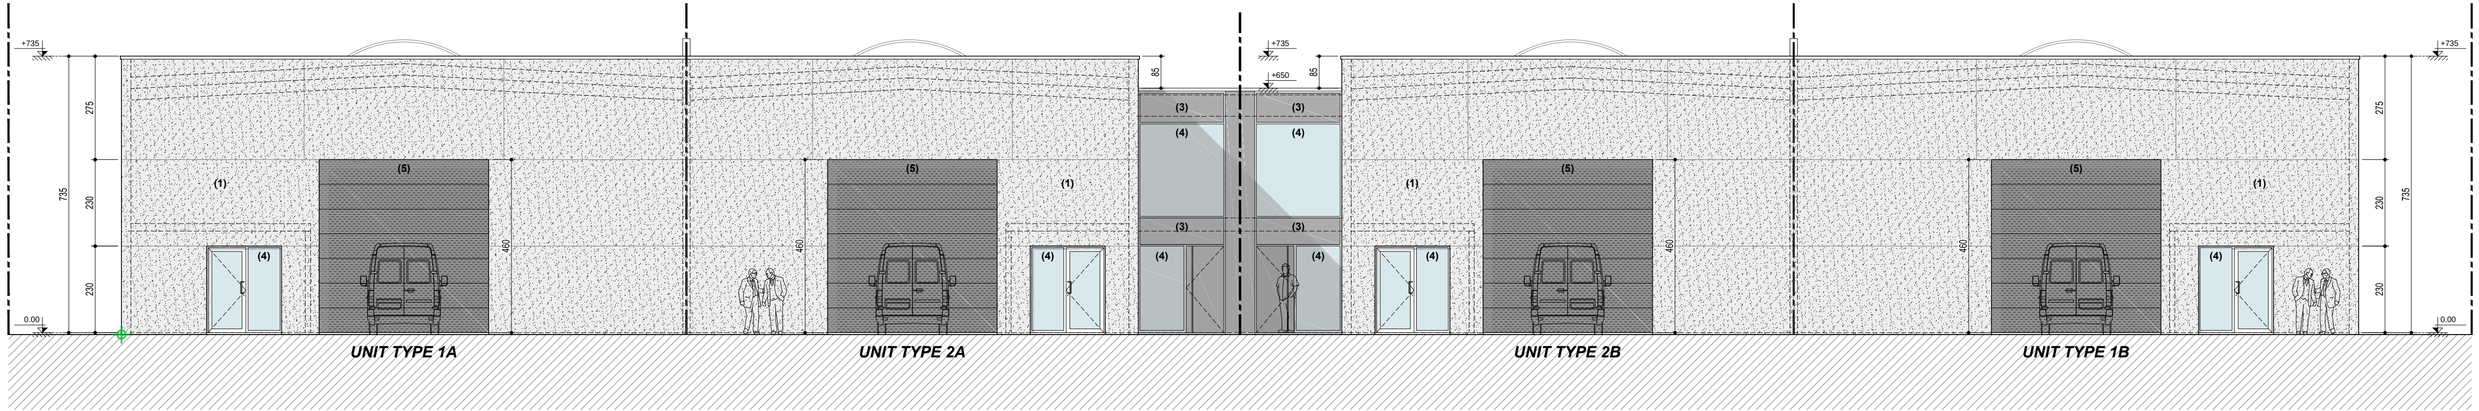


BOUWPLAATS	8710 WIELSBEKE SCHAAPDREEF 36 Wielsbeke 2AFD/OOIGEM - sectie A - nr 788a	ONTWERP	**'T SASPARK OOIGEM (FASE 1)** **BOUWEN VAN KMO VERZAMELGEBOUWEN**
DOCUMENT	BA_435_G_N_VG - BLOK 1 & 2	DOSSIER	**435**
INHOUD	voorgevel - BLOK 1 & 2	DATUM	27/11/2017
SCHAAL	1 cm = 100 cm 500 200 100 0 500	DISCLAIMER	Dit document is auteursrechterlijk beschermd en de exclusieve eigendom van Embo Wim Architectenburo BVBA. Het mag noch doorgegeven, noch gebruikt worden zonder zijn schriftelijke toestemming.

AANVRAGER
DEGETEC BVBA
vertegenwoordigd door Degezelle Ignace
DEVAMO NV
vertegenwoordigd door Degezelle Xavier
maatschappelijke zetel: Pitantiestraat 79 - 8792 Desselgem

T 056/70 37 44
E info@devagro.be

embo wim ARCHITECTENBURO

Jan Bouckaertstraat 6 - 8790 Waregem
T +32 56 615506
F +32 56 612688
E info@emboarch.be

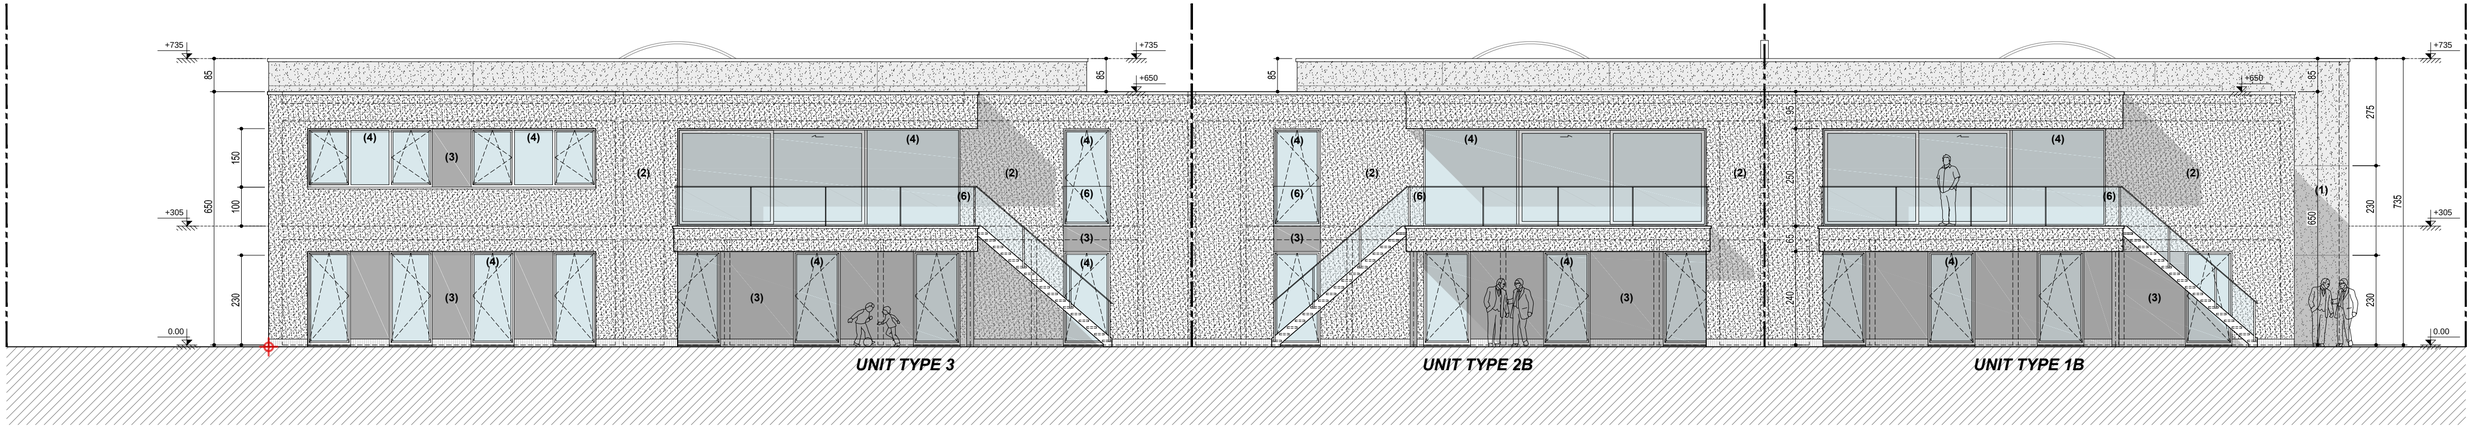


BOUWPLAATS	8710 WIELSBEKE SCHAAPDREEF 36 Wielsbeke 2AFD/OOIGEM - sectie A - nr 788a	ONTWERP	**'T SASPARK OOIGEM (FASE 1)** **BOUWEN VAN KMO VERZAMELGEBOUWEN**
DOCUMENT	BA_435_G_N_AG - BLOK 3	DOSSIER	**435**
INHOUD	achtergevel - BLOK 3	DATUM	27/11/2017
SCHAAL	1 cm = 100 cm 500 200 100 0 500	DISCLAIMER	Dit document is auteursrechterlijk beschermd en de exclusieve eigendom van Embo Wim Architectenburo BVBA. Het mag noch doorgegeven, noch gebruikt worden zonder zijn schriftelijke toestemming.

AANVRAGER
DEGETEC BVBA
vertegenwoordigd door Degezelle Ignace
DEVAMO NV
vertegenwoordigd door Degezelle Xavier
maatschappelijke zetel: Pitantiestraat 79 - 8792 Desselgem

T 056/70 37 44
E info@devagro.be

embo wim ARCHITECTENBURO

Jan Bouckaertstraat 6 - 8790 Waregem
T +32 56 615506
F +32 56 612688
E info@emboarch.be

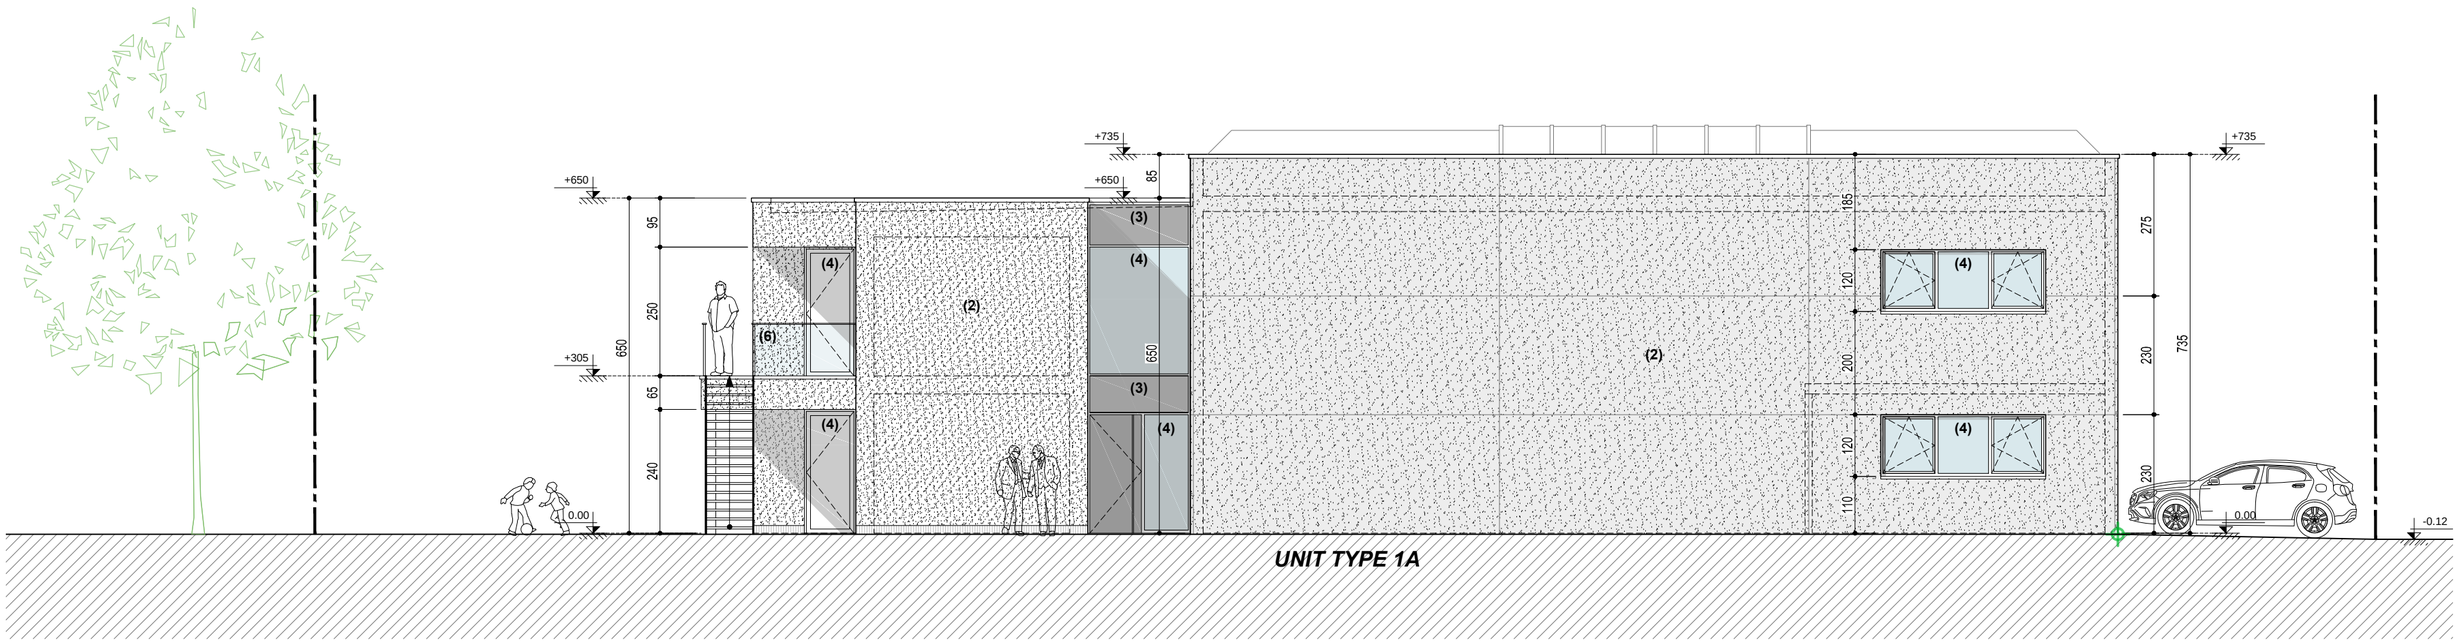

UNIT TYPE 1A

BOUWPLAATS	8710 WIELSBEKE SCHAAPDREEF 36 Wielsbeke 2AFD/OOIGEM - sectie A - nr 788a	ONTWERP	**'T SASPARK OOIGEM (FASE 1)** **BOUWEN VAN KMO** **VERZAMELGEBOUWEN**
DOCUMENT	BA_435_G_N_LZG - BLOK 3	DOSSIER	**435**
INHOUD	linker zijgevel - BLOK 3	DATUM	27/11/2017
SCHAAL	1 cm = 100 cm 500 200 100 0 500	DISCLAIMER	Dit document is auteursrechterlijk beschermd en de exclusieve eigendom van Embo Wim Architectenburo BVBA. Het mag noch doorgegeven, noch gebruikt worden zonder zijn schriftelijke toestemming.

AANVRAGER

DEGETEC BVBA

vertegenwoordigd door Degezelle Ignace

DEVAMO NV

vertegenwoordigd door Degezelle Xavier

maatschappelijke zetel: Pitantiestraat 79 - 8792 Desselgem

T 056/70 37 44

E info@devagro.be


embo wim
ARCHITECTENBURO

Jan Bouckaertstraat 6 - 8790 Waregem

T +32 56 615506

F +32 56 612688

E info@emboarch.be

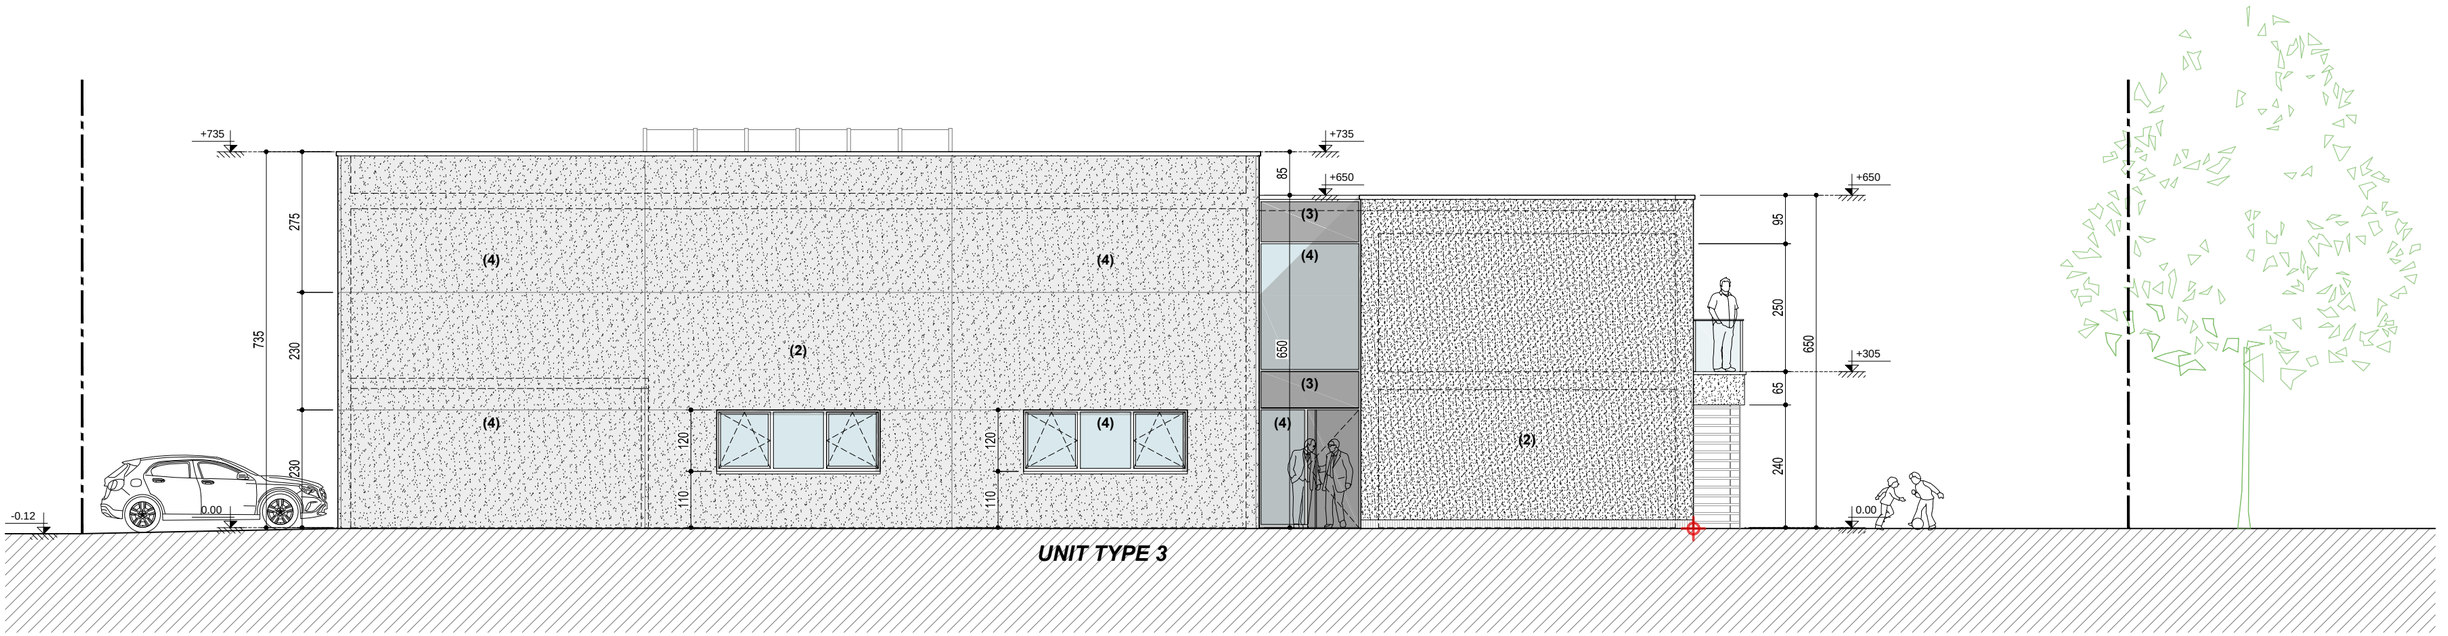

UNIT TYPE 3

BOUWPLAATS	8710 WIELSBEKE SCHAAPDREEF 36 Wielsbeke 2AFD/OOIGEM - sectie A - nr 788a	ONTWERP	**'T SASPARK OOIGEM (FASE 1)** **BOUWEN VAN KMO** **VERZAMELGEBOUWEN**
DOCUMENT	BA_435_G_N_RZG - BLOK 3	DOSSIER	**435**
INHOUD	rechter zijgevel - BLOK 3	DATUM	27/11/2017
SCHAAL	1 cm = 100 cm 500 200 100 0 500	DISCLAIMER	Dit document is auteursrechterlijk beschermd en de exclusieve eigendom van Embo Wim Architectenburo BVBA. Het mag noch doorgegeven, noch gebruikt worden zonder zijn schriftelijke toestemming.

AANVRAGER

DEGETEC BVBA

vertegenwoordigd door Degezelle Ignace

DEVAMO NV

vertegenwoordigd door Degezelle Xavier

maatschappelijke zetel: Pitantiestraat 79 - 8792 Desselgem

T 056/70 37 44

E info@devagro.be


embo wim ARCHITECTENBURO

Jan Bouckaertstraat 6 - 8790 Waregem

T +32 56 615506

F +32 56 612688

E info@emboarch.be

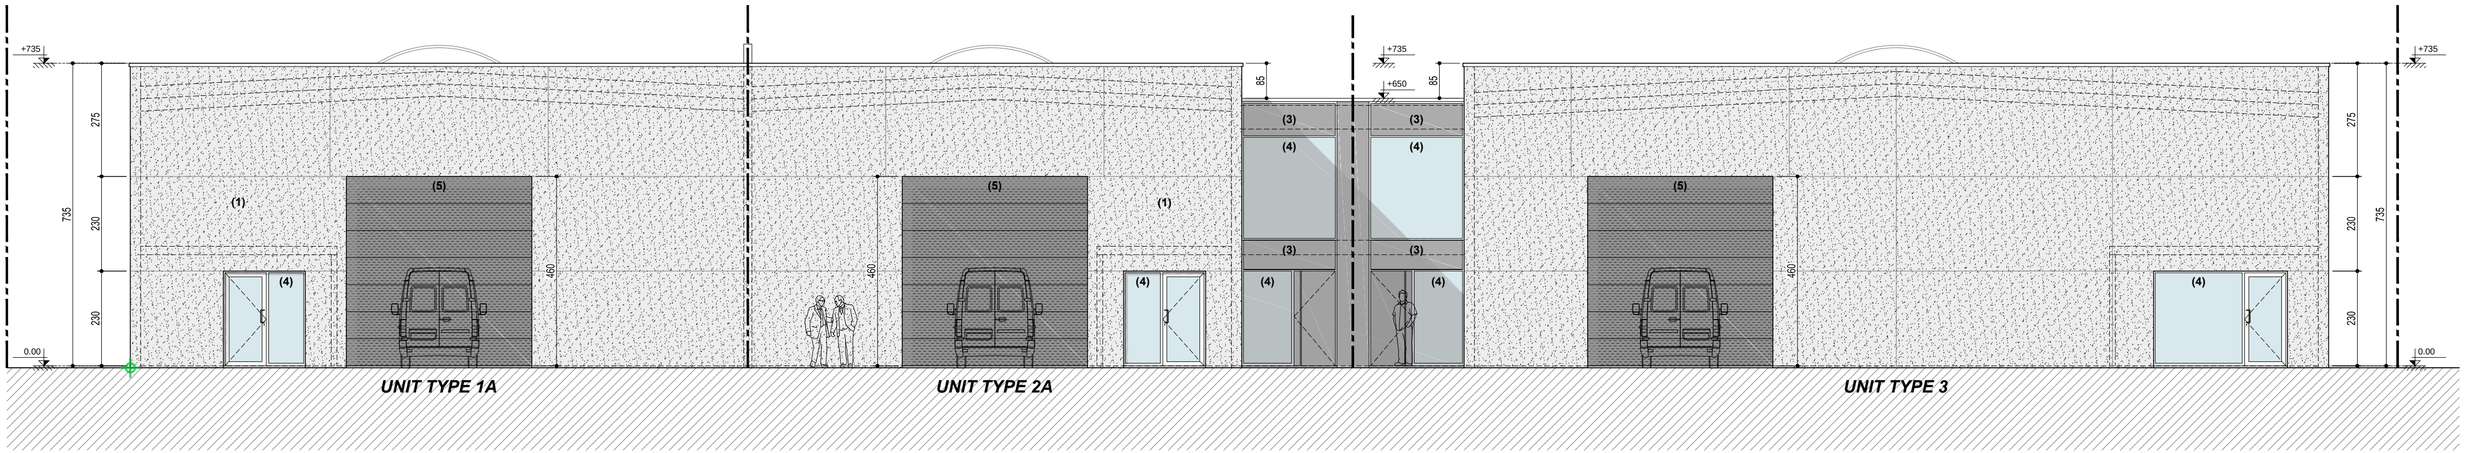


BOUWPLAATS	8710 WIELSBEKE SCHAAPDREEF 36 Wielsbeke 2AFD/OOIGEM - sectie A - nr 788a	ONTWERP	**'T SASPARK OOIGEM (FASE 1)** **BOUWEN VAN KMO** **VERZAMELGEBOUWEN**
DOCUMENT	BA_435_G_N_VG - BLOK 3	DOSSIER	**435**
INHOUD	voorgevel - BLOK 3	DATUM	27/11/2017
SCHAAL	1 cm = 100 cm 500 200 100 0 500	DISCLAIMER	Dit document is auteursrechterlijk beschermd en de exclusieve eigendom van Embo Wim Architectenburo BVBA. Het mag noch doorgegeven, noch gebruikt worden zonder zijn schriftelijke toestemming.

AANVRAGER
DEGETEC BVBA
vertegenwoordigd door Degezelle Ignace
DEVAMO NV
vertegenwoordigd door Degezelle Xavier
maatschappelijke zetel: Pitantiestraat 79 - 8792 Desselgem

T 056/70 37 44
E info@devagro.be

embo wim ARCHITECTENBURO

Jan Bouckaertstraat 6 - 8790 Waregem
T +32 56 615506
F +32 56 612688
E info@emboarch.be

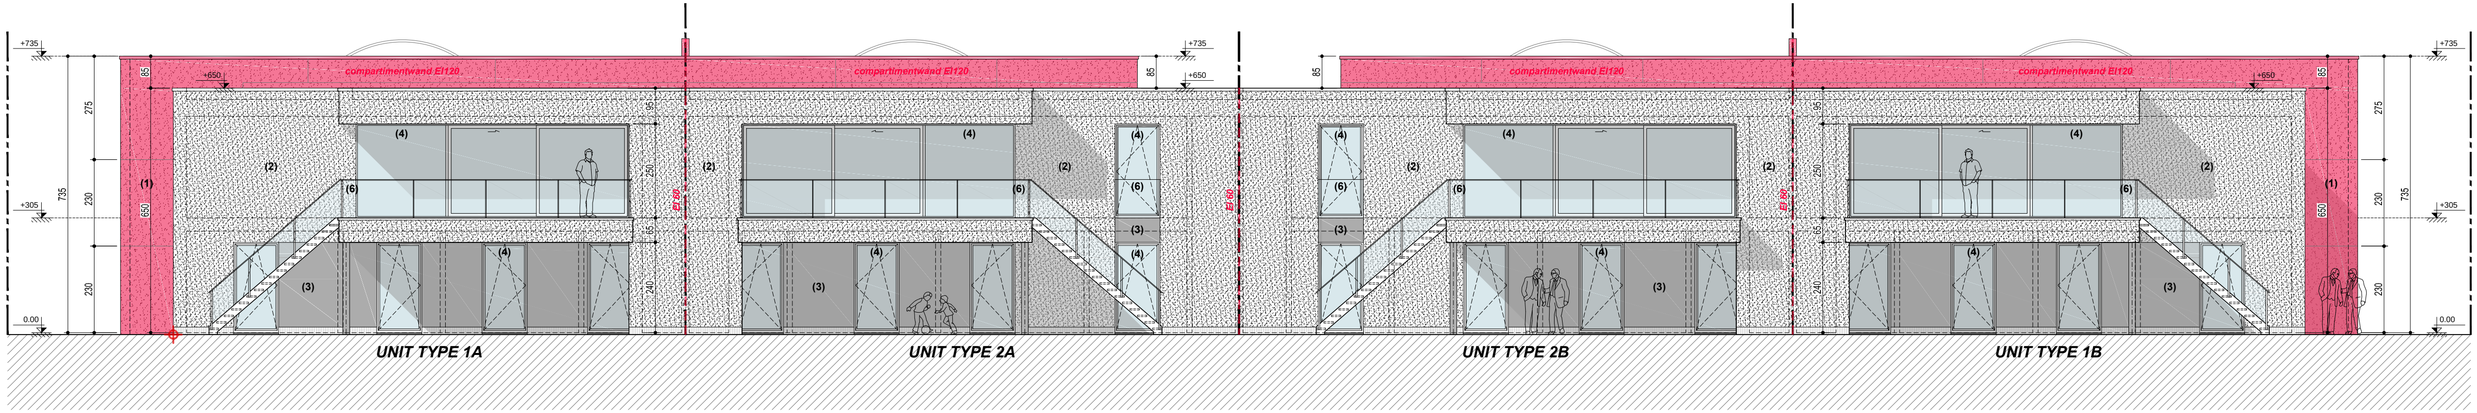

BOUWPLAATS	8710 WIELSBEKE SCHAAPDREEF 36 Wielsbeke 2AFD/OOIGEM - sectie A - nr 788a	ONTWERP	**'T SASPARK OOIGEM (FASE 1)** **BOUWEN VAN KMO** **VERZAMELGEBOUWEN**
DOCUMENT	BA_435_GB_N_AG - BLOK 1 & 2	DOSSIER	**435**
INHOUD	achtergevel - BLOK 1 & 2 - brandweer	DATUM	27/11/2017
SCHAAL	1 cm = 100 cm 500 200 100 0 500	DISCLAIMER	Dit document is auteursrechterlijk beschermd en de exclusieve eigendom van Embo Wim Architectenburo BVBA. Het mag noch doorgegeven, noch gebruikt worden zonder zijn schriftelijke toestemming.

AANVRAGER

DEGETEC BVBA

vertegenwoordigd door Degezelle Ignace

DEVAMO NV

vertegenwoordigd door Degezelle Xavier

maatschappelijke zetel: Pitantiestraat 79 - 8792 Desselgem

T 056/70 37 44

E info@devagro.be


embo wim ARCHITECTENBURO

Jan Bouckaertstraat 6 - 8790 Waregem

T +32 56 615506

F +32 56 612688

E info@emboarch.be

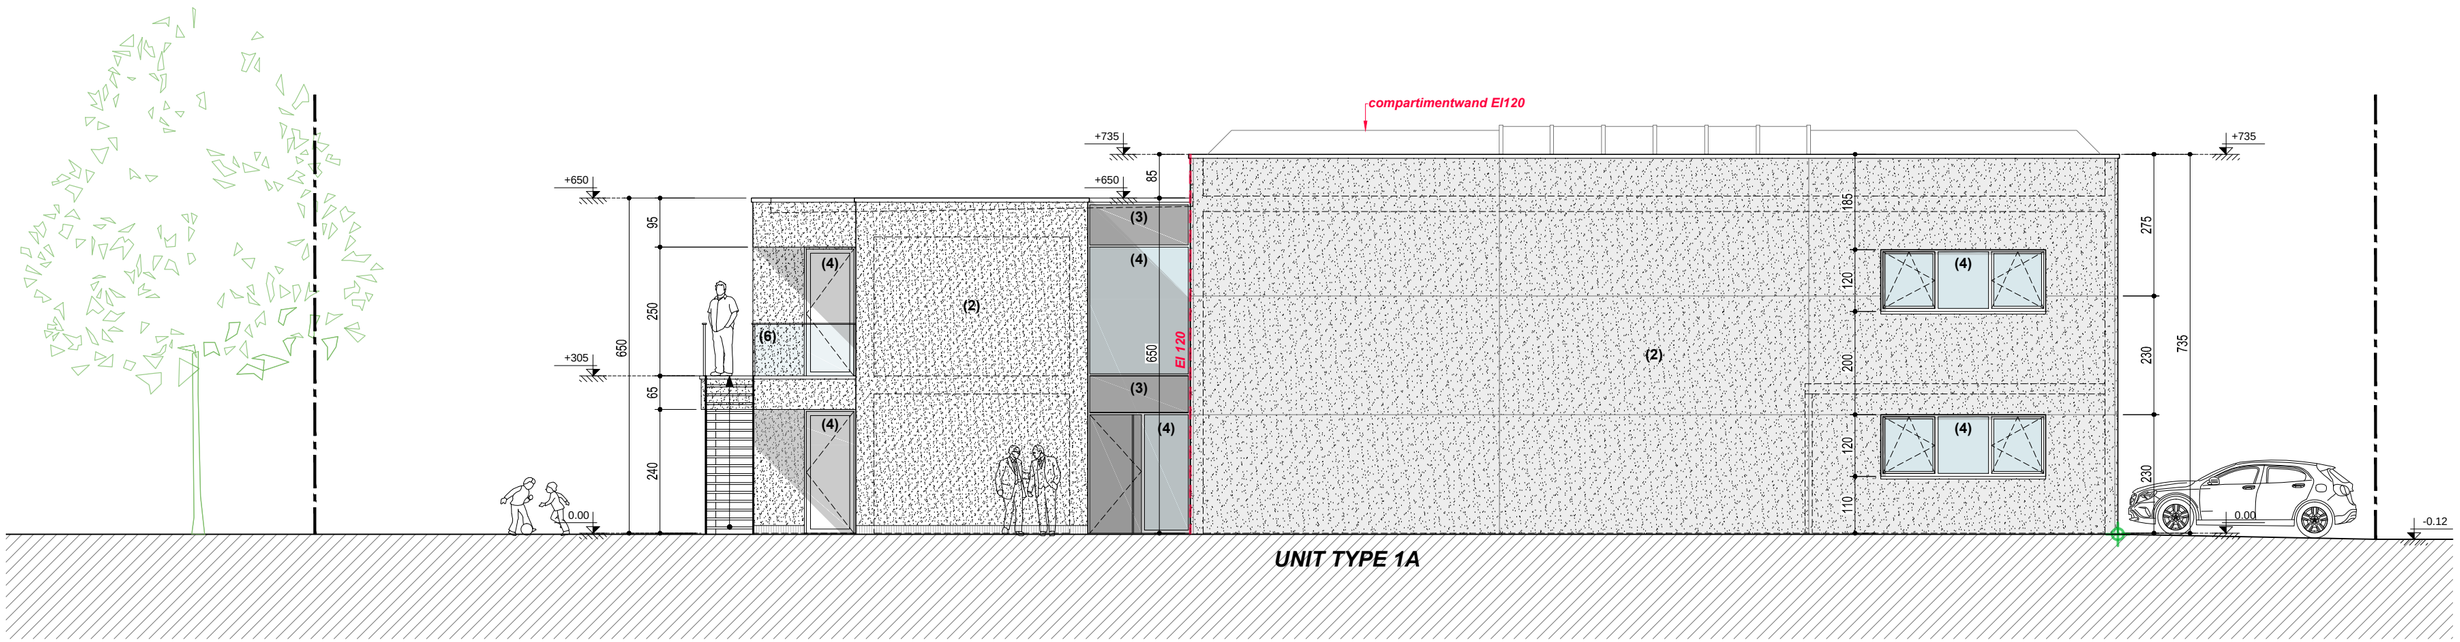


BOUWPLAATS	8710 WIELSBEKE SCHAAPDREEF 36 Wielsbeke 2AFD/OOIGEM - sectie A - nr 788a	ONTWERP	**'T SASPARK OOIGEM (FASE 1)** **BOUWEN VAN KMO** **VERZAMELGEBOUWEN**
DOCUMENT	BA_435_GB_N_LZG - BLOK 1 & 2	DOSSIER	**435**
INHOUD	linker zijgevel - BLOK 1 & 2 - brandweer	DATUM	27/11/2017
SCHAAL	1 cm = 100 cm 500 200 100 0 500	DISCLAIMER	Dit document is auteursrechterlijk beschermd en de exclusieve eigendom van Embo Wim Architectenburo BVBA. Het mag noch doorgegeven, noch gebruikt worden zonder zijn schriftelijke toestemming.

AANVRAGER
DEGETEC BVBA
vertegenwoordigd door Degezelle Ignace
DEVAMO NV
vertegenwoordigd door Degezelle Xavier
maatschappelijke zetel: Pitantiestraat 79 - 8792 Desselgem

T 056/70 37 44
E info@devagro.be

embo wim ARCHITECTENBURO

Jan Bouckaertstraat 6 - 8790 Waregem
T +32 56 615506
F +32 56 612688
E info@emboarch.be

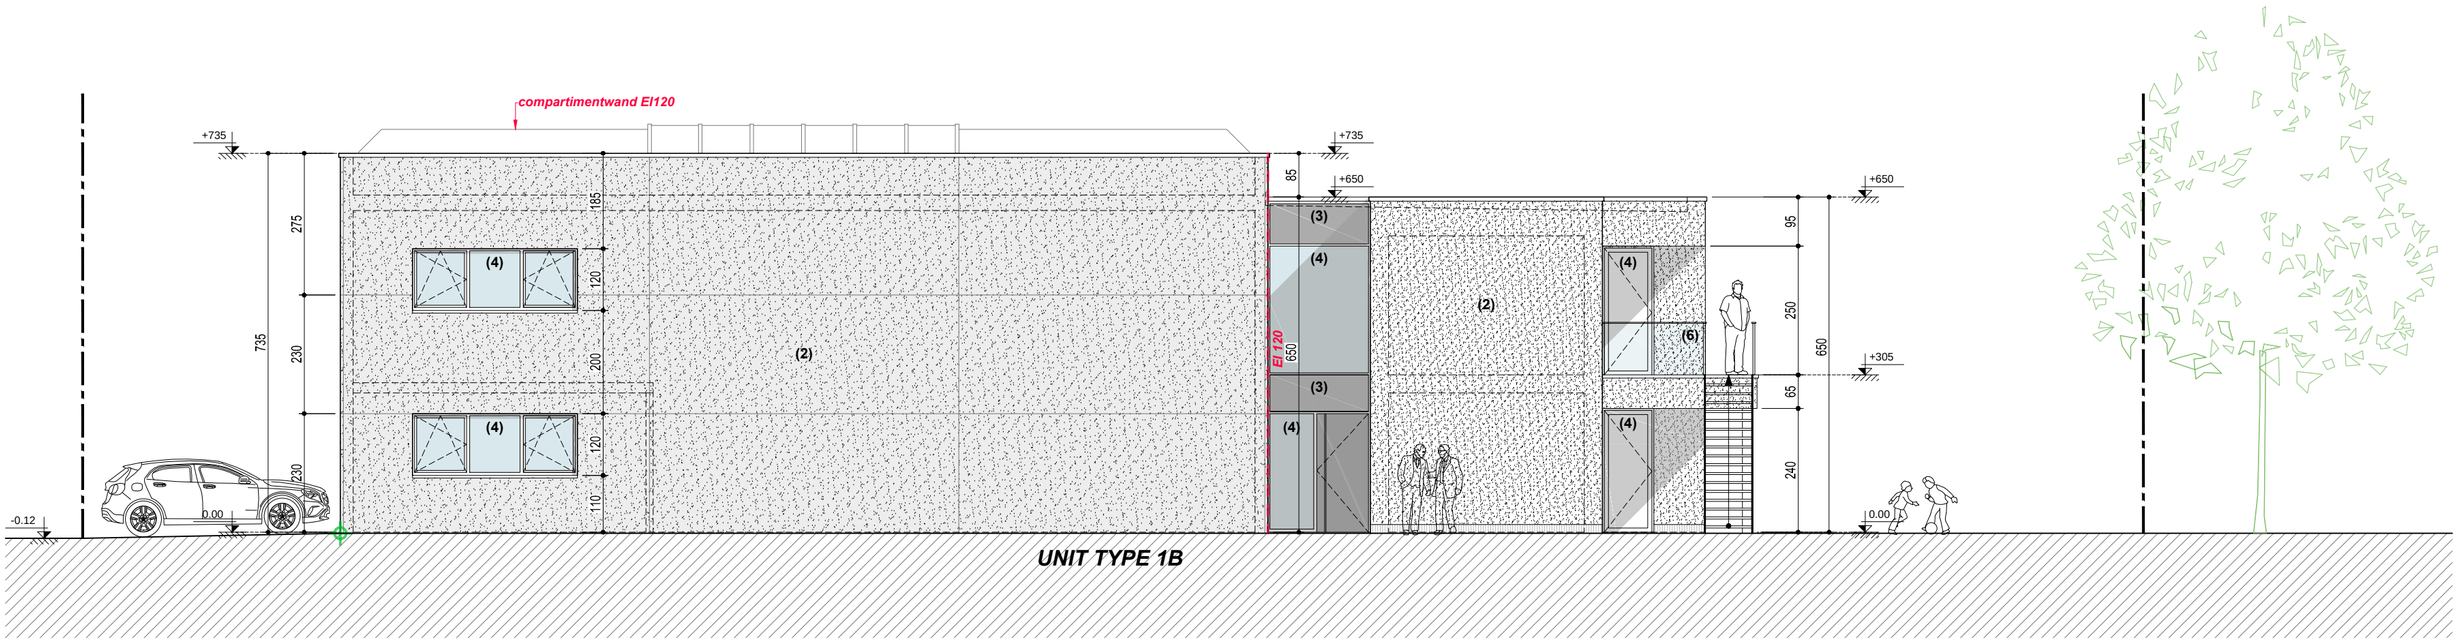

UNIT TYPE 1B

BOUWPLAATS	8710 WIELSBEKE SCHAAPDREEF 36 Wielsbeke 2AFD/OOIGEM - sectie A - nr 788a	ONTWERP	**'T SASPARK OOIGEM (FASE 1)** **BOUWEN VAN KMO** **VERZAMELGEBOUWEN**
DOCUMENT	BA_435_GB_N_RZG - BLOK 1 & 2	DOSSIER	**435**
INHOUD	rechter zijgevel - BLOK 1 & 2 - brandweer	DATUM	27/11/2017
SCHAAL	1 cm = 100 cm 500 200 100 0 500	DISCLAIMER	Dit document is auteursrechterlijk beschermd en de exclusieve eigendom van Embo Wim Architectenburo BVBA. Het mag noch doorgegeven, noch gebruikt worden zonder zijn schriftelijke toestemming.

AANVRAGER

DEGETEC BVBA

vertegenwoordigd door Degezelle Ignace

DEVAMO NV

vertegenwoordigd door Degezelle Xavier

maatschappelijke zetel: Pitantiestraat 79 - 8792 Desselgem

T 056/70 37 44

E info@devagro.be


embo wim ARCHITECTENBURO

Jan Bouckaertstraat 6 - 8790 Waregem

T +32 56 615506

F +32 56 612688

E info@emboarch.be

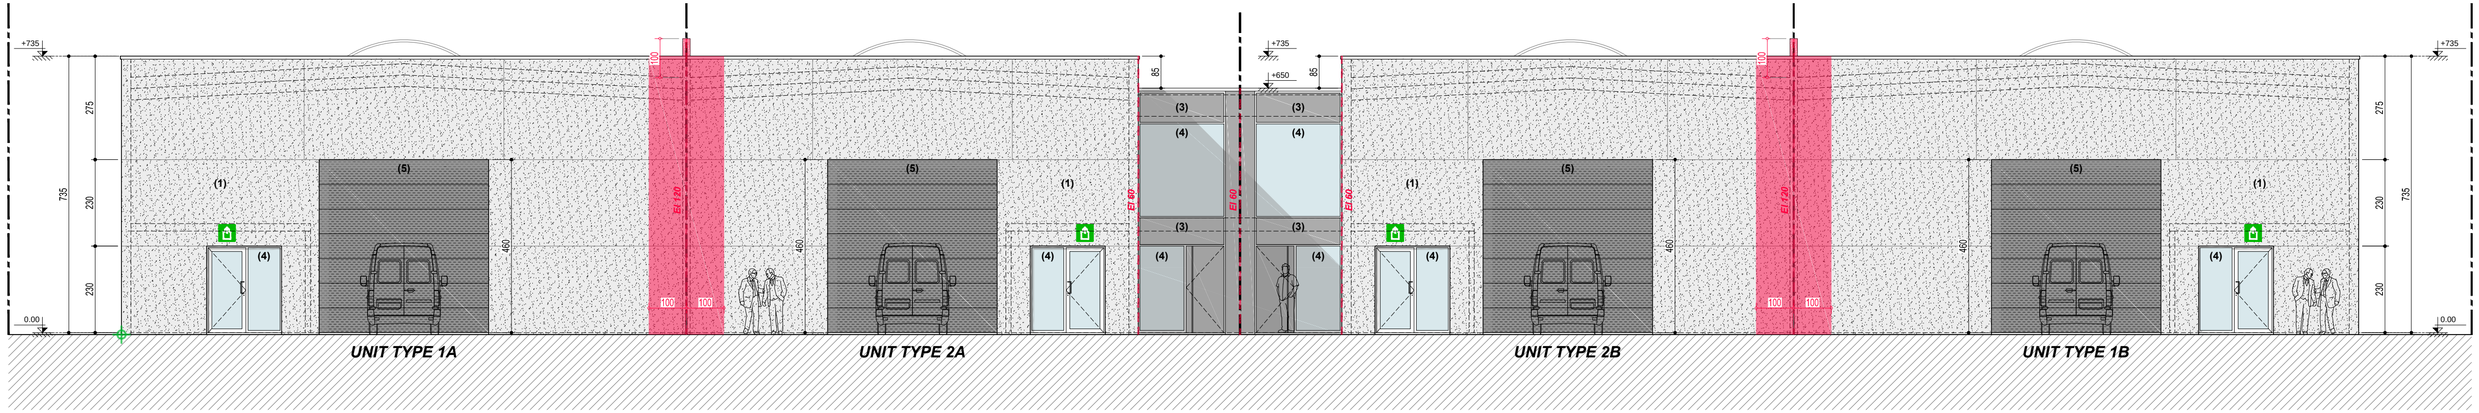

BOUWPLAATS	8710 WIELSBEKE SCHAAPDREEF 36 Wielsbeke 2AFD/OOIGEM - sectie A - nr 788a	ONTWERP	**'T SASPARK OOIGEM (FASE 1)** **BOUWEN VAN KMO** **VERZAMELGEBOUWEN**
DOCUMENT	BA_435_GB_N_VG - BLOK 1 & 2	DOSSIER	**435**
INHOUD	voorgevel - BLOK 1 & 2 - brandweer	DATUM	27/11/2017
SCHAAL	1 cm = 100 cm 500 200 100 0 500	DISCLAIMER	Dit document is auteursrechterlijk beschermd en de exclusieve eigendom van Embo Wim Architectenburo BVBA. Het mag noch doorgegeven, noch gebruikt worden zonder zijn schriftelijke toestemming.

AANVRAGER

DEGETEC BVBA

vertegenwoordigd door Degezelle Ignace

DEVAMO NV

vertegenwoordigd door Degezelle Xavier

maatschappelijke zetel: Pitantiestraat 79 - 8792 Desselgem

T 056/70 37 44

E info@devagro.be

embo wim ARCHITECTENBURO

Jan Bouckaertstraat 6 - 8790 Waregem

T +32 56 615506

F +32 56 612688

E info@emboarch.be