

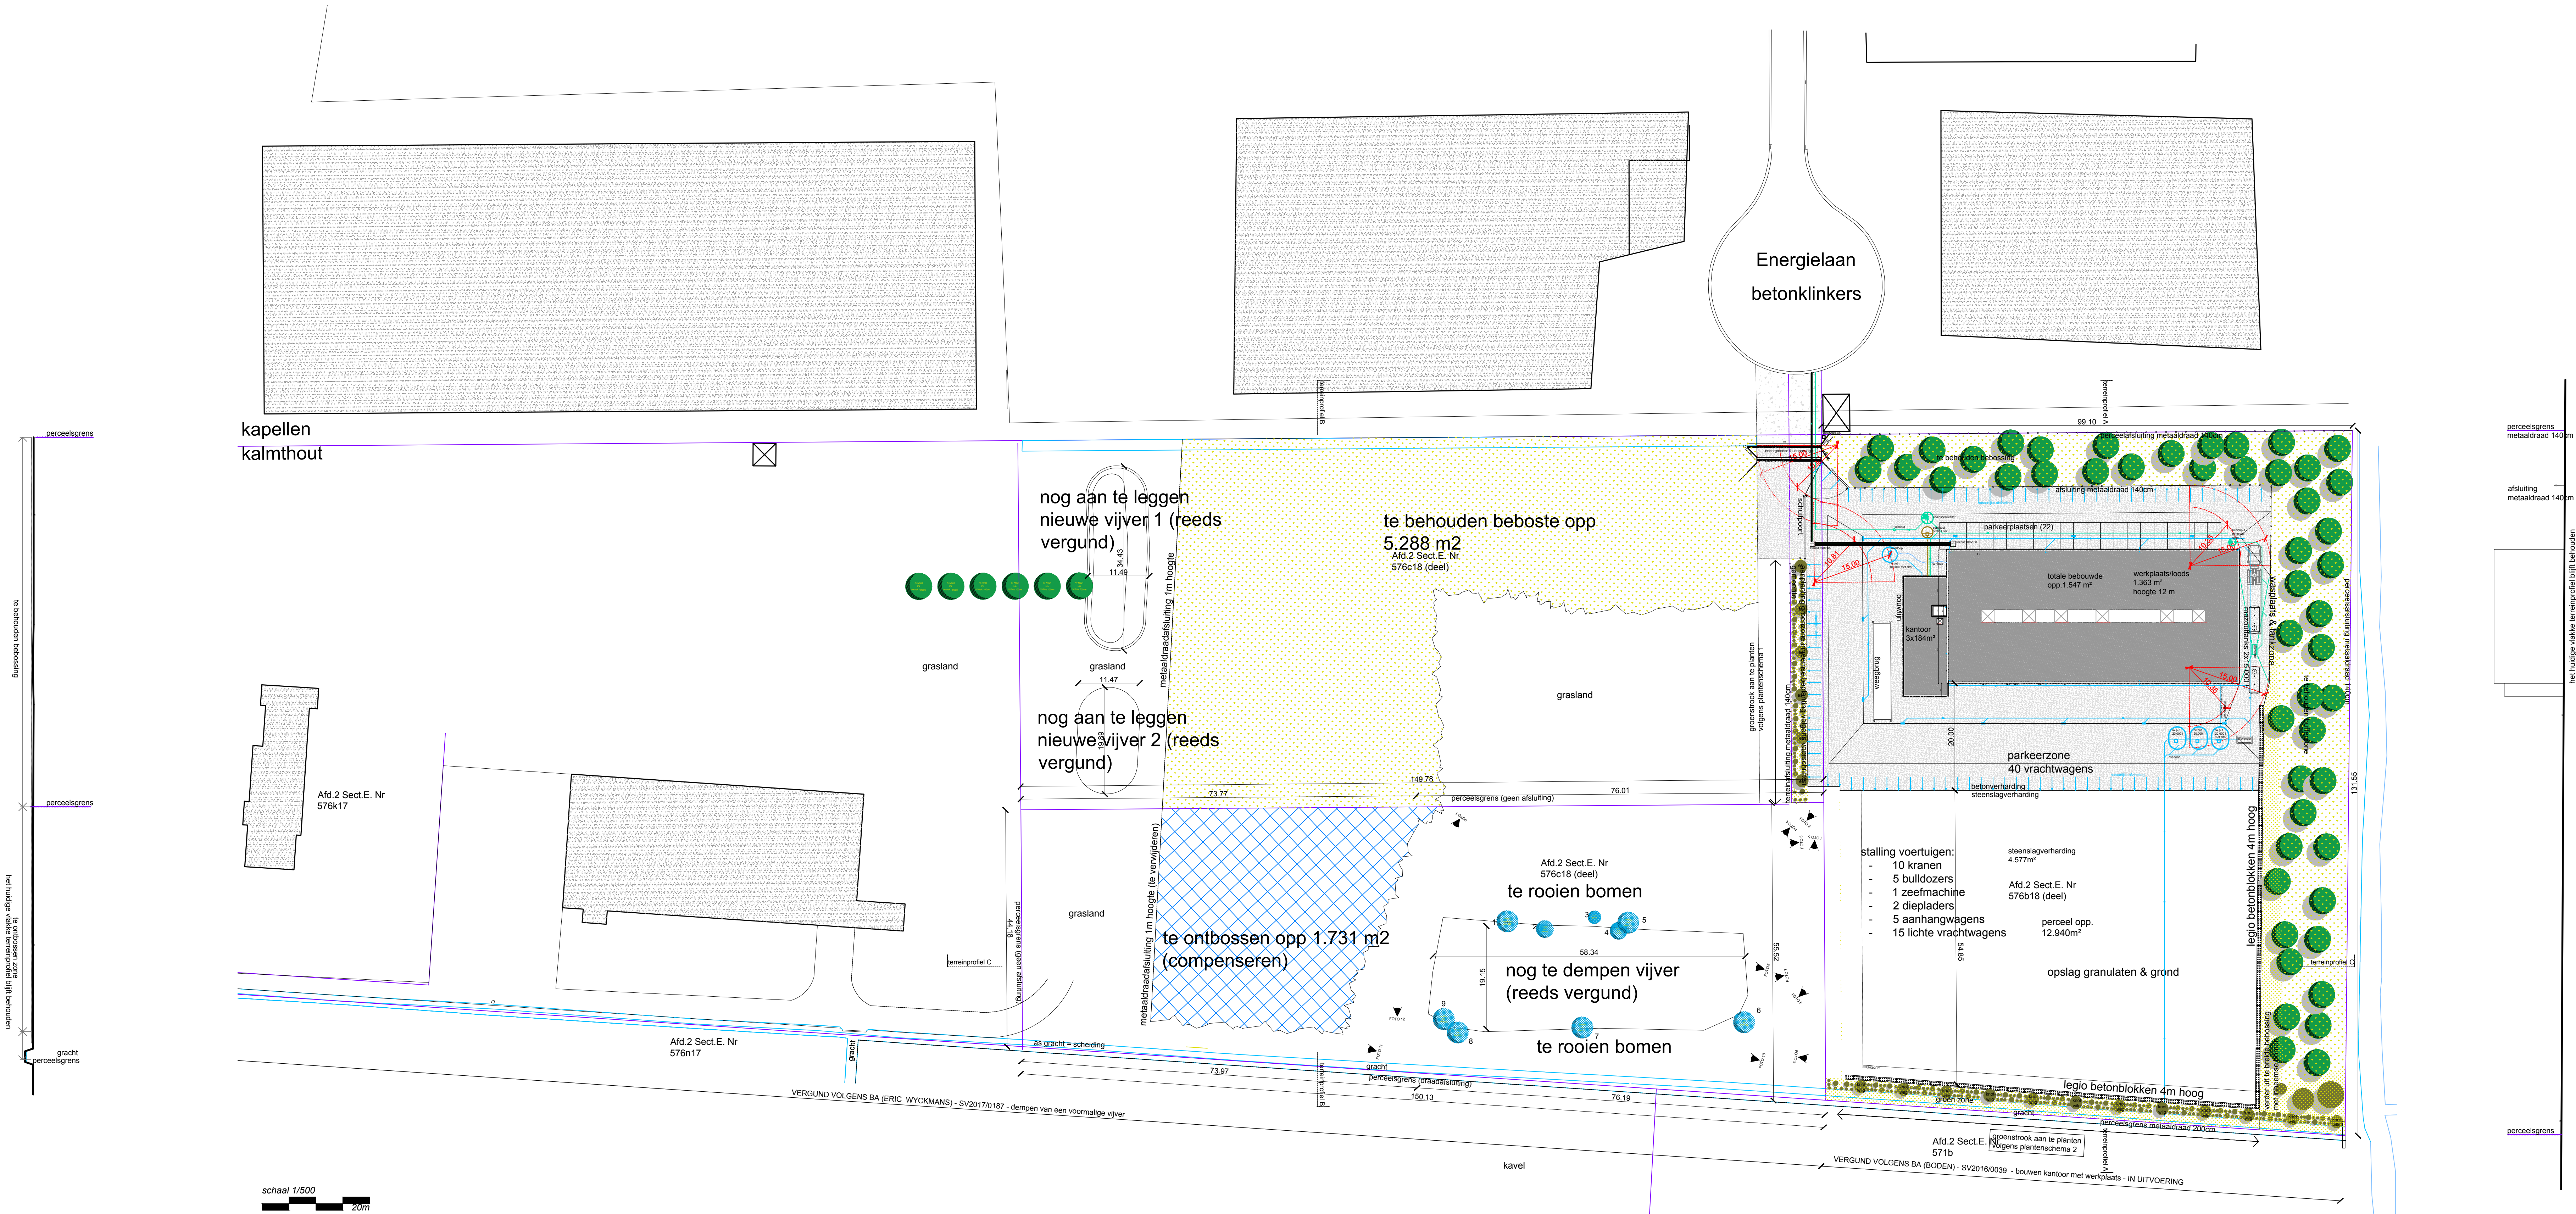


TERREINPROFIEL B

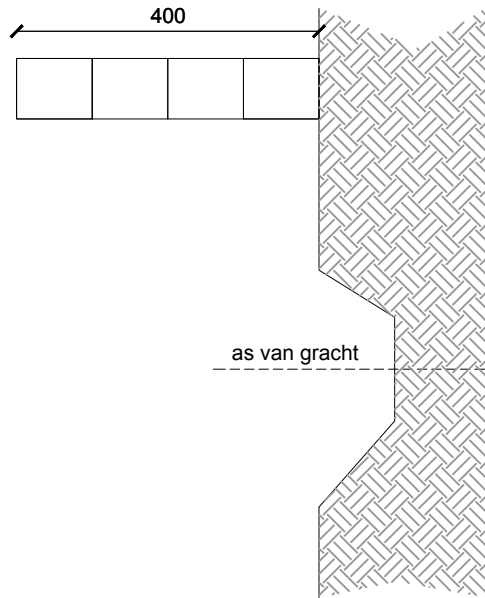


TERREINPROFIEL A

AANPLANTINGSSCHEMA'S

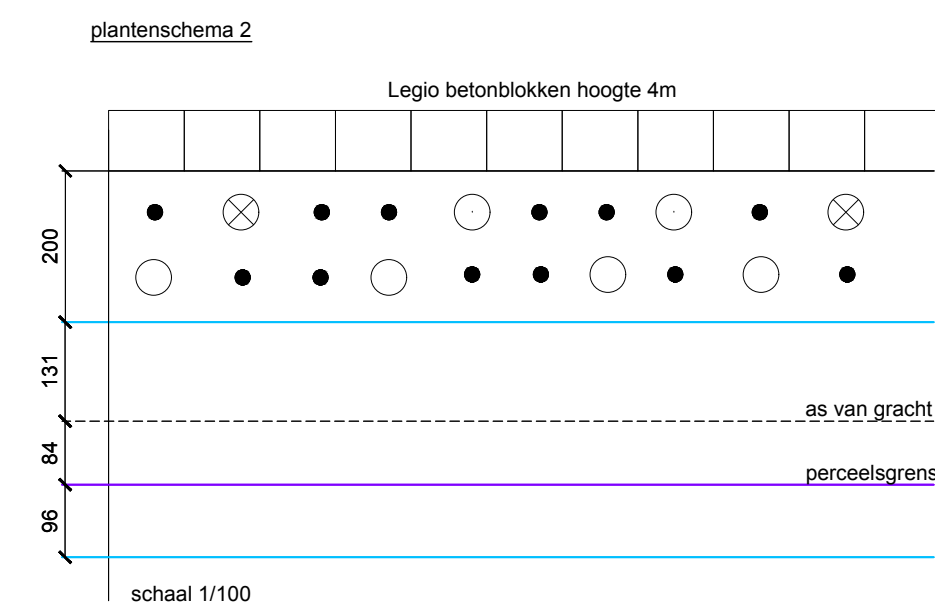

BOMEN OVERZICHT			
NR	SOORT	DIAMETER (mm)	
1	Naaldboom	500	TE ROOIEN
2	Berk	400	TE ROOIEN
3	Naaldboom	300	TE ROOIEN
4	Berk	400	TE ROOIEN
5	Berk	500	TE ROOIEN
6	Eik	500	TE ROOIEN
7	Eik	500	TE ROOIEN
8	Eik	500	TE ROOIEN
9	Eik	500	TE ROOIEN

TERREINPROFIEL C

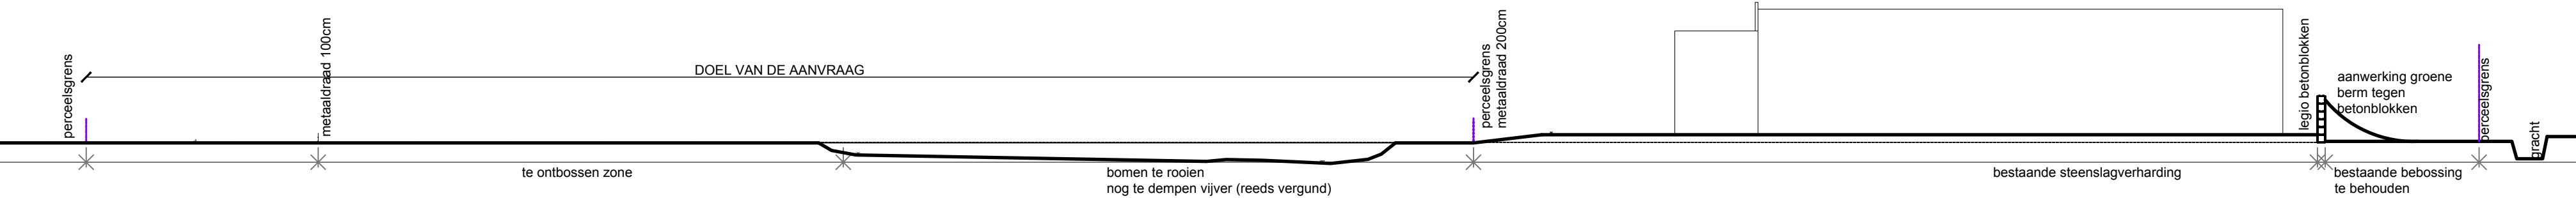

Uitbreiding terrein

Prov. Antwerpen
Energielaan 2A
Afd. 2, Sect. E. Nr. 576c18 (deel)

17147
02/03

Bouwaanvraag met uitgebreide dossiersamenstelling
Inplantingsplan met terreinprofiel bestaande toestand

2017-11-29

BOUWHEER
Grondwerken Frans Boden Vertegenwoordigt door Tom & Koen Boden
Energielaan 2A, 2920 Kalmthout
TEL.

mertens - architecten

geelvinkstraat 8 2940 stabroek
info@mertens-architecten.be

T: 03/568 72.53 - F: 03/568.98.08
www.mertens-architecten.be