

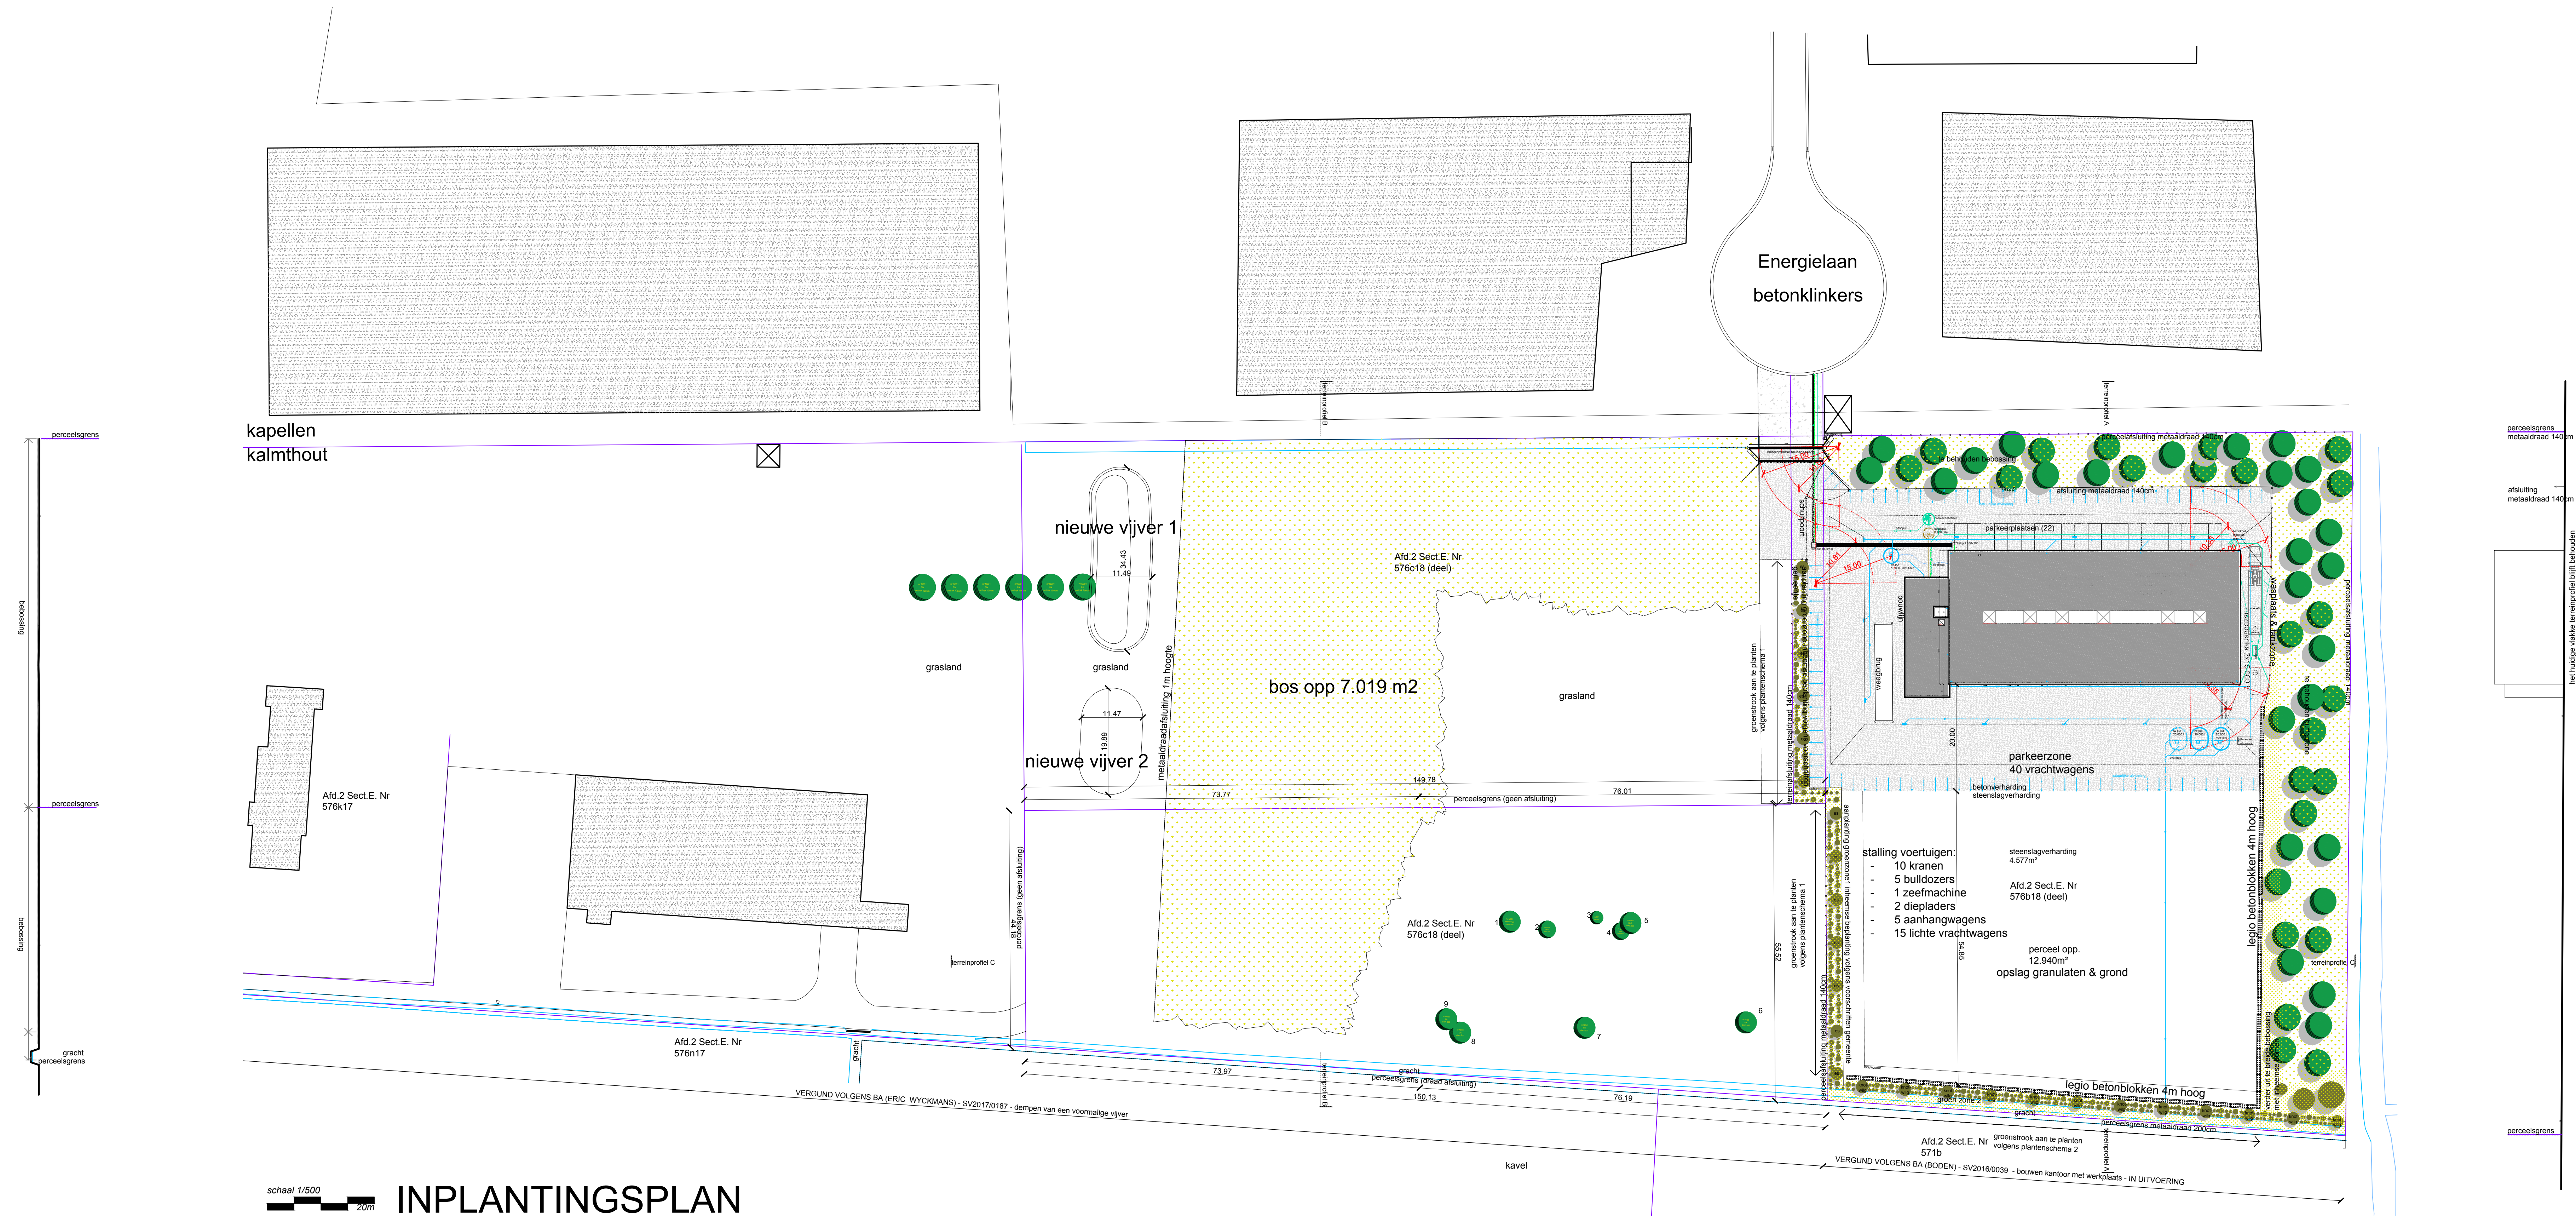



TERREINPROFIEL B

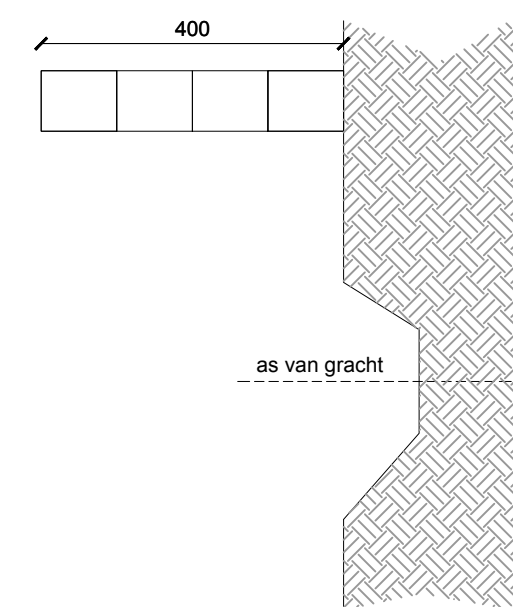

AANPLANTINGSSCHEMA'S

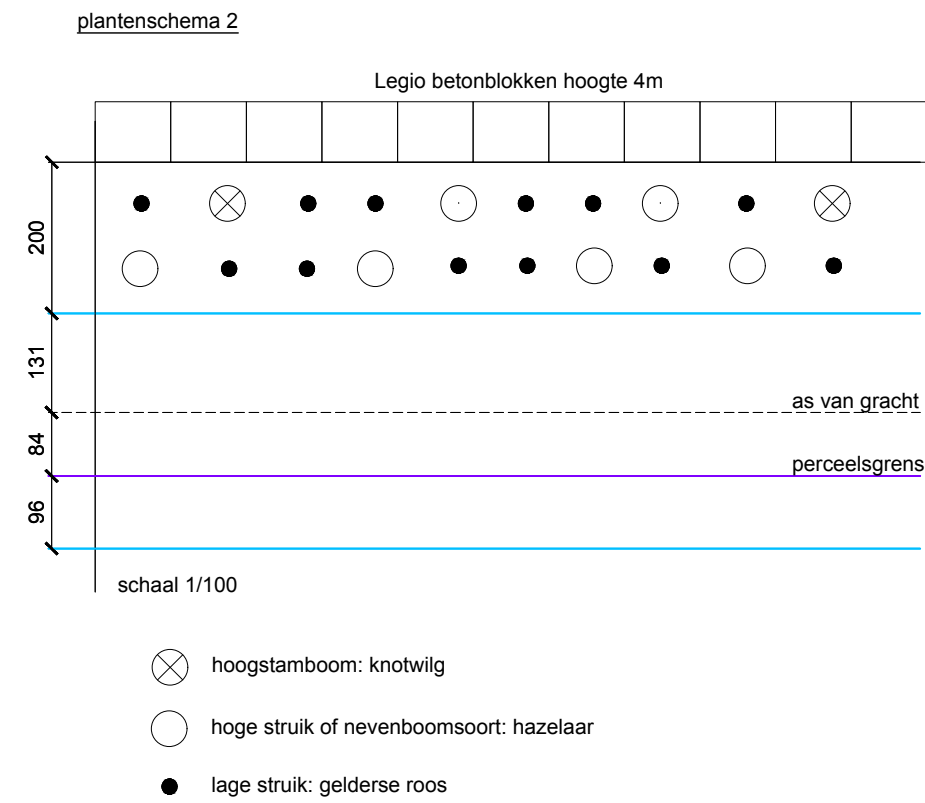

BOMEN OVERZICHT			
NR	SOORT	DIAMETER (mm)	
1	Naaldboom	500	TE ROOIEN
2	Berk	400	TE ROOIEN
3	Naaldboom	300	TE ROOIEN
4	Berk	400	TE ROOIEN
5	Berk	500	TE ROOIEN
6	Eik	500	TE ROOIEN
7	Eik	500	TE ROOIEN
8	Eik	500	TE ROOIEN
9	Eik	500	TE ROOIEN

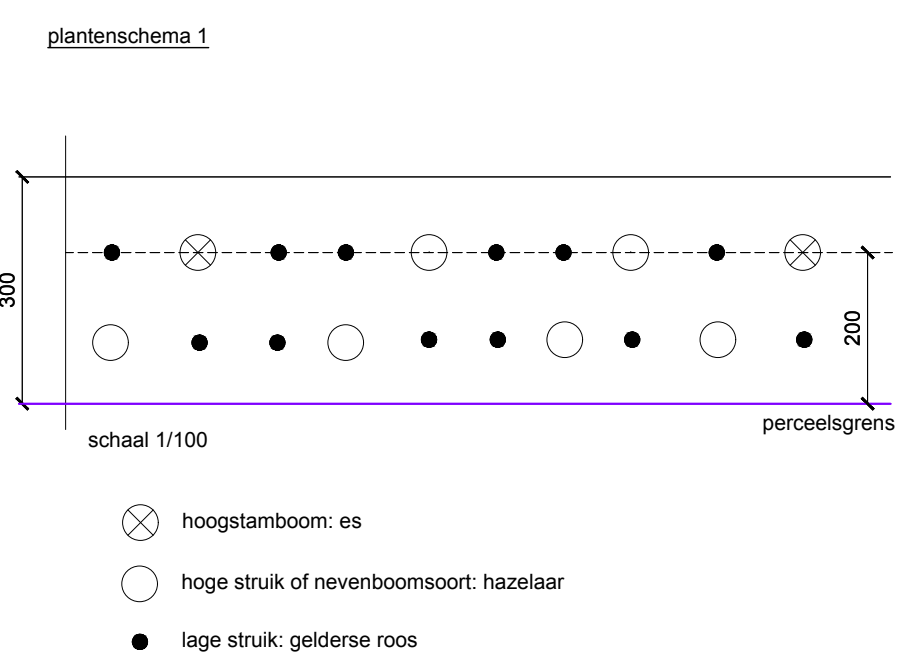

TERREINPROFIEL A

Uitbreiding terrein	17147
Prov. Antwerpen	01/03
Energelaan 2A	2920 Kalmthout
Afd. 2 Sect. F. Nr. 576c18 (deel)	

Bouwaanvraag met uitgebreide dossiersamenstelling
Inplantingsplan met terreinprofiel vergunde toestand

BOUWHEER Grondwerken Frans Bode Energielaan 2A, 2920 Kalmthout TEL ----	
mertens - architecten geelvinckstraat 8 2040 slabroek T: 03/668 72 53 - F: 03/668 98 08 www.mertens-architecten.be	