

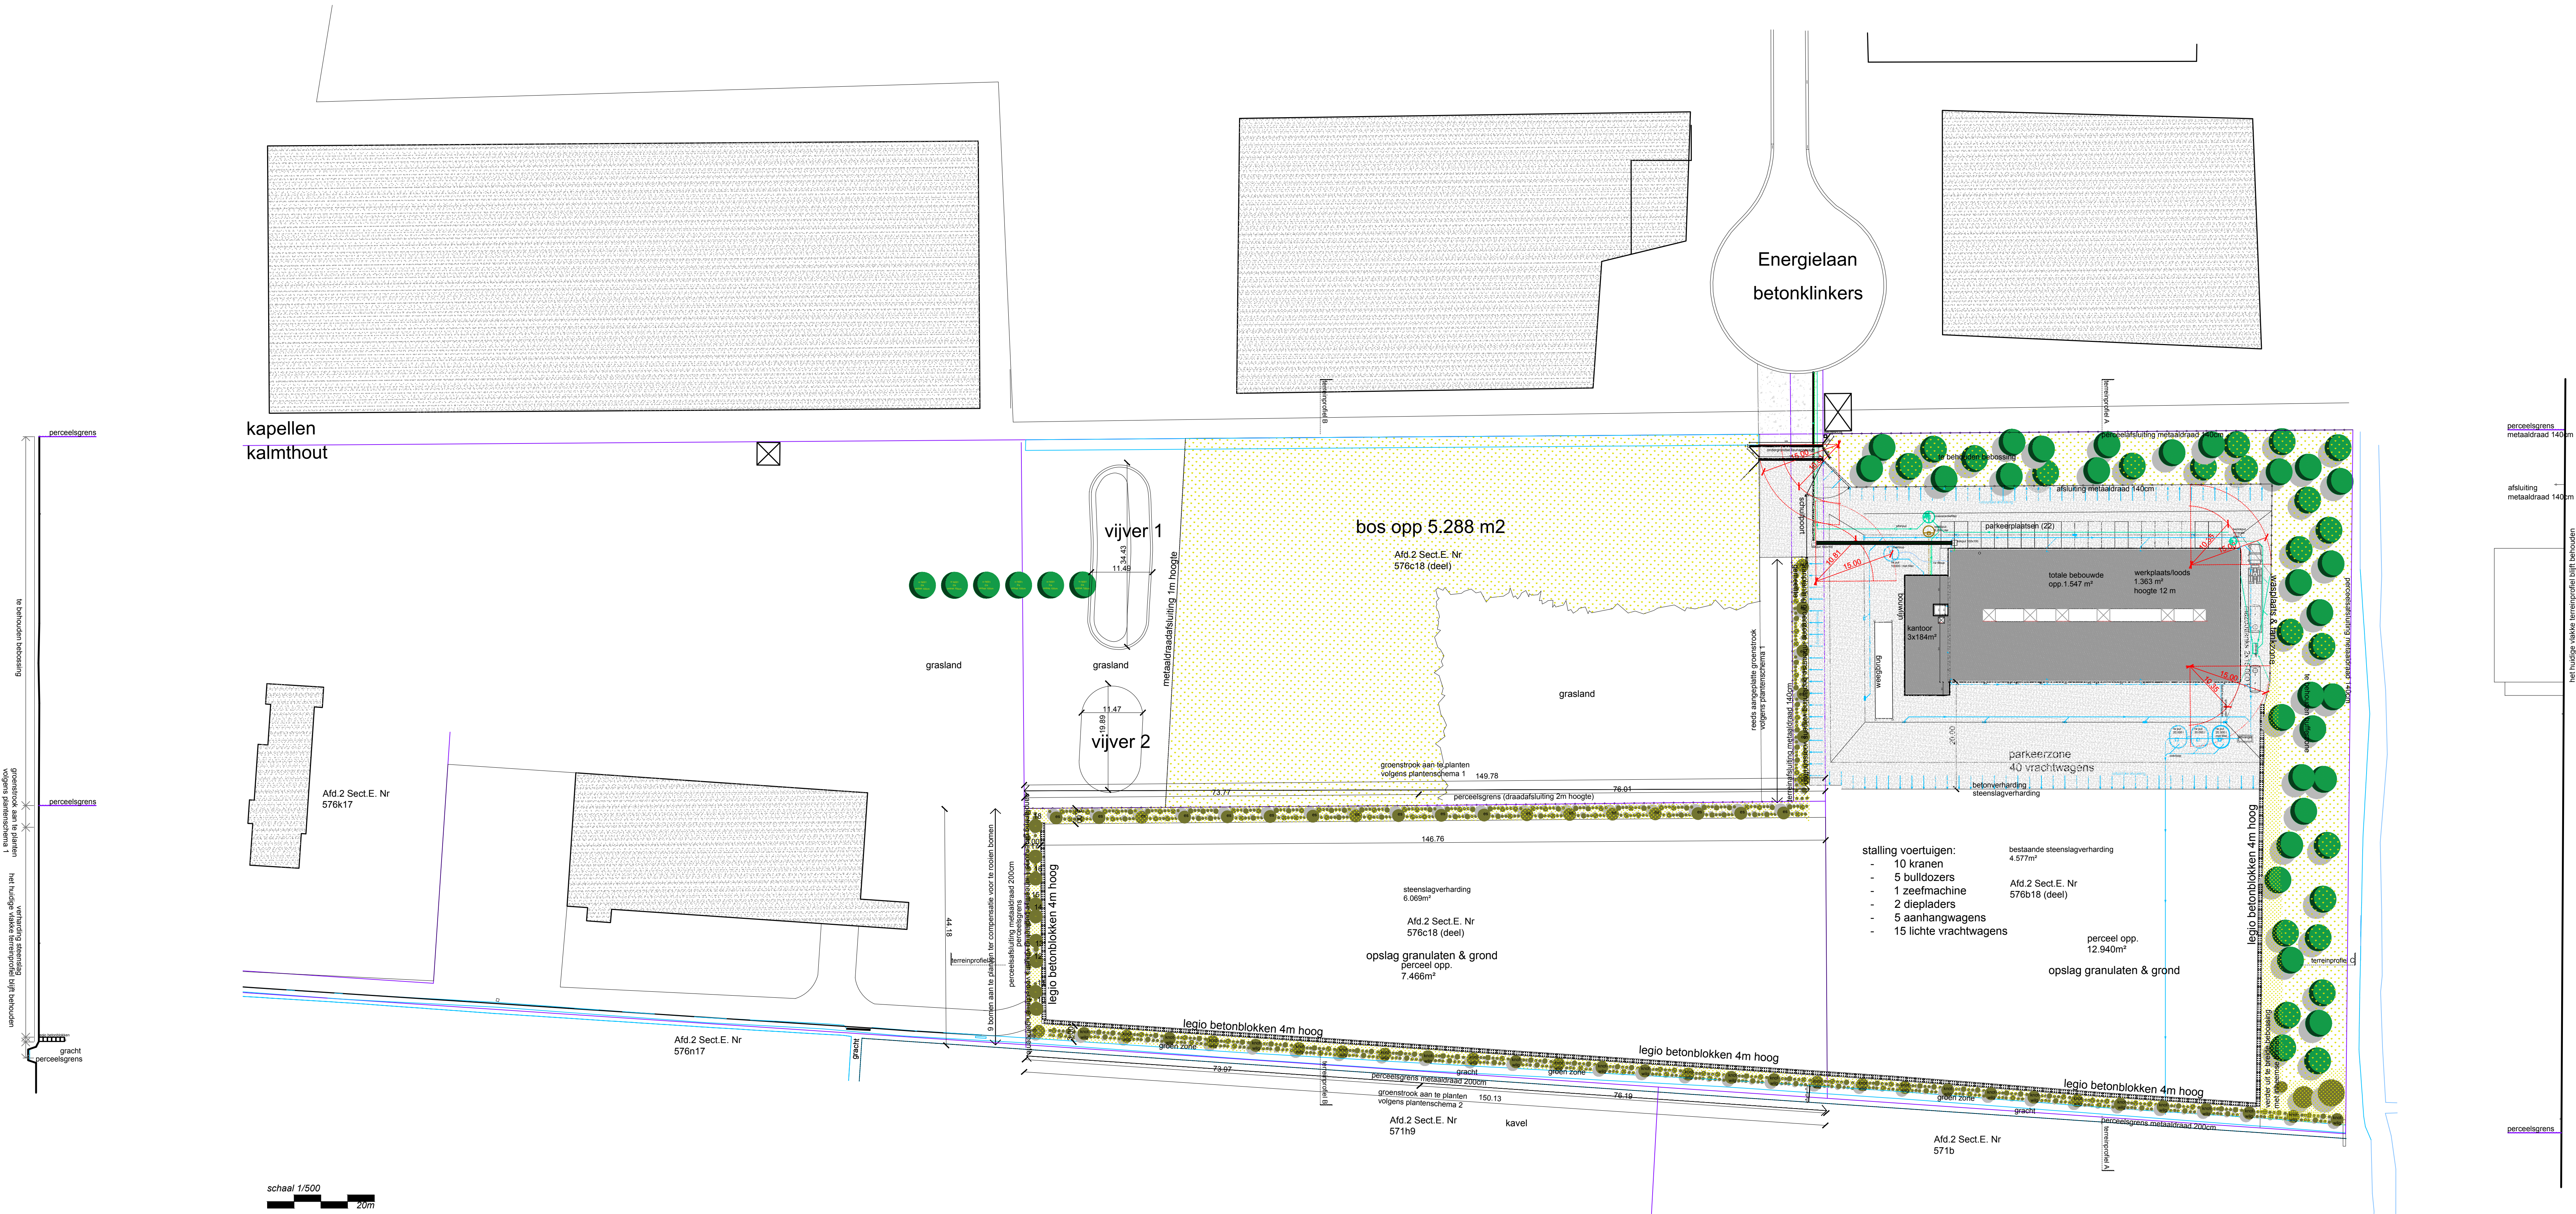


TERREINPROFIEL B

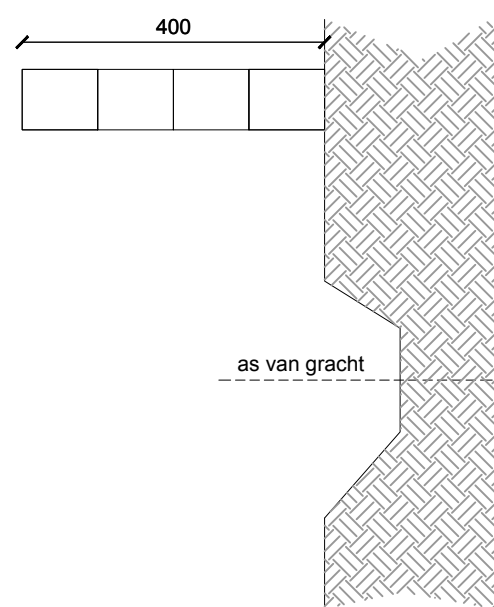


TERREINPROFIEL A

AANPLANTINGSSCHEMA'S

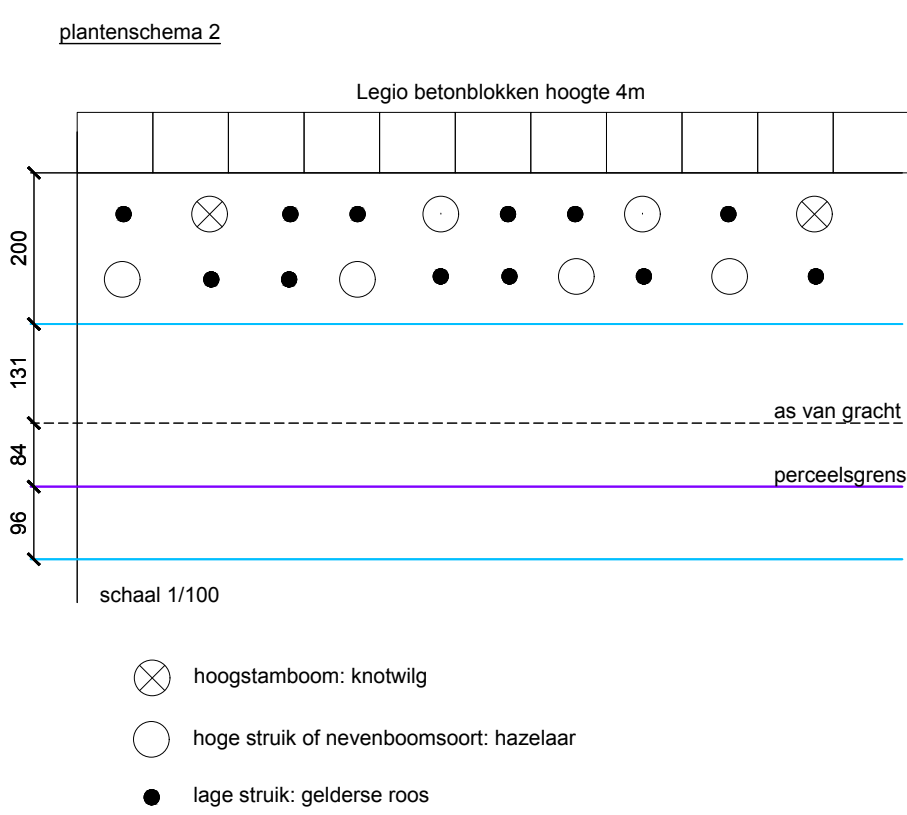


| BOMEN OVERZICHT |           |               |            |
|-----------------|-----------|---------------|------------|
| NR              | SOORT     | DIAMETER (mm) |            |
| 1               | Naaldboom | 500           | TE ROOIJEN |
| 2               | Berk      | 400           | TE ROOIJEN |
| 3               | Naaldboom | 300           | TE ROOIJEN |
| 4               | Berk      | 400           | TE ROOIJEN |
| 5               | Berk      | 500           | TE ROOIJEN |
| 6               | Eik       | 500           | TE ROOIJEN |
| 7               | Eik       | 500           | TE ROOIJEN |
| 8               | Eik       | 500           | TE ROOIJEN |
| 9               | Eik       | 500           | TE ROOIJEN |

| BOMEN OVERZICHT |       |               |                |
|-----------------|-------|---------------|----------------|
| NR              | SOORT | DIAMETER (mm) |                |
| 10              | Eik   | 60            | AAN TE PLANTEN |
| 11              | Eik   | 60            | AAN TE PLANTEN |
| 12              | Eik   | 60            | AAN TE PLANTEN |
| 13              | Eik   | 60            | AAN TE PLANTEN |
| 14              | Eik   | 60            | AAN TE PLANTEN |
| 15              | Eik   | 60            | AAN TE PLANTEN |
| 16              | Eik   | 60            | AAN TE PLANTEN |
| 17              | Eik   | 60            | AAN TE PLANTEN |
| 18              | Eik   | 60            | AAN TE PLANTEN |

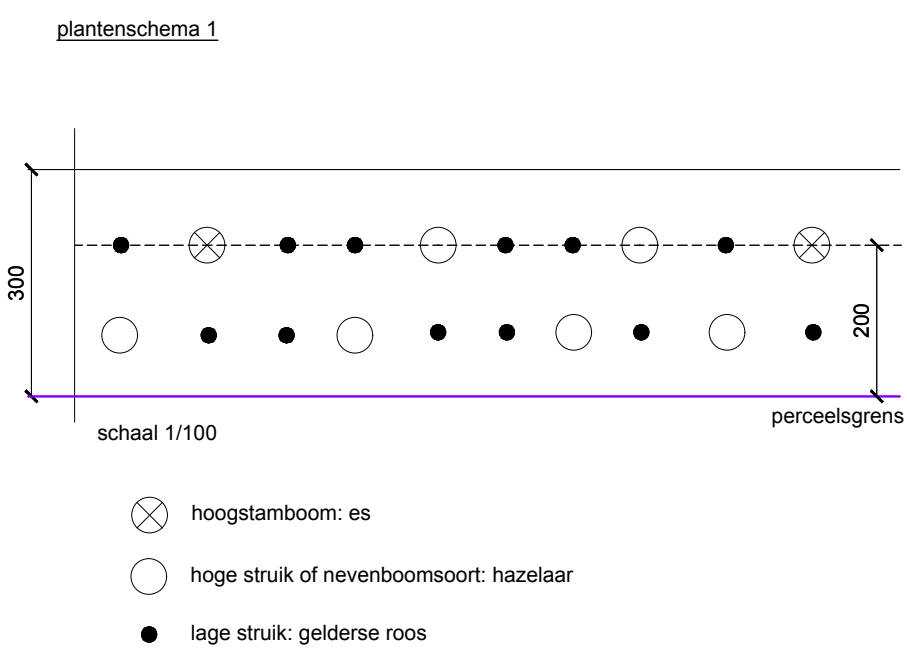

TERREINPROFIEL C

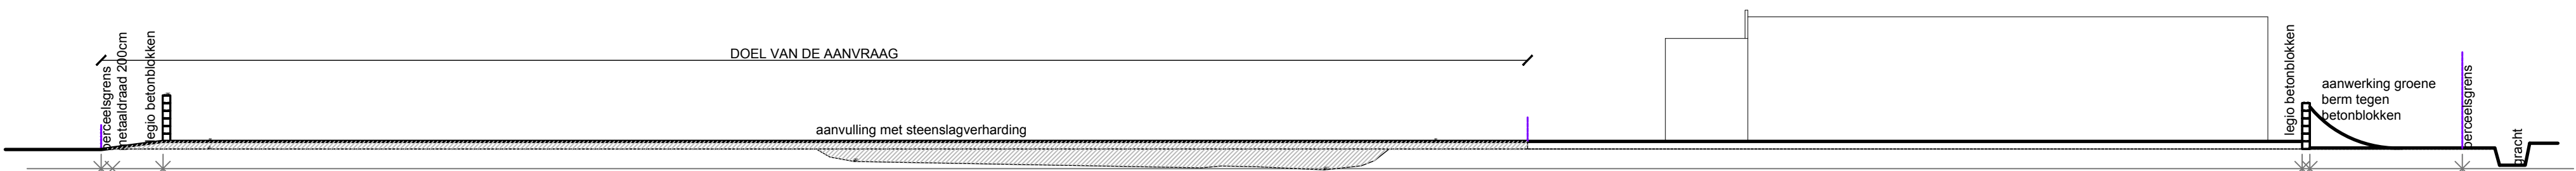

Uitbreiding terrein

Prov. Antwerpen  
Energielaan 2A  
Afd. 2, Sect. E, Nr. 576c18 (deel)

17147  
03/03

Bouwaanvraag met uitgebreide dossiersamenstelling  
Inplantingsplan met terreinprofiel nieuwe toestand

2017-11-29

BOUWHEER  
Grondwerken Frans Boden Vertegenwoordigd door Tom & Koen Boden  
Energielaan 2A, 2920 Kalmthout  
TEL. ....

mertens - architecten

geelvinkstraat 8 2940 stabroek  
info@mertens-architecten.be

T: 03/568 72 53 - F: 03/568 98 08  
www.mertens-architecten.be