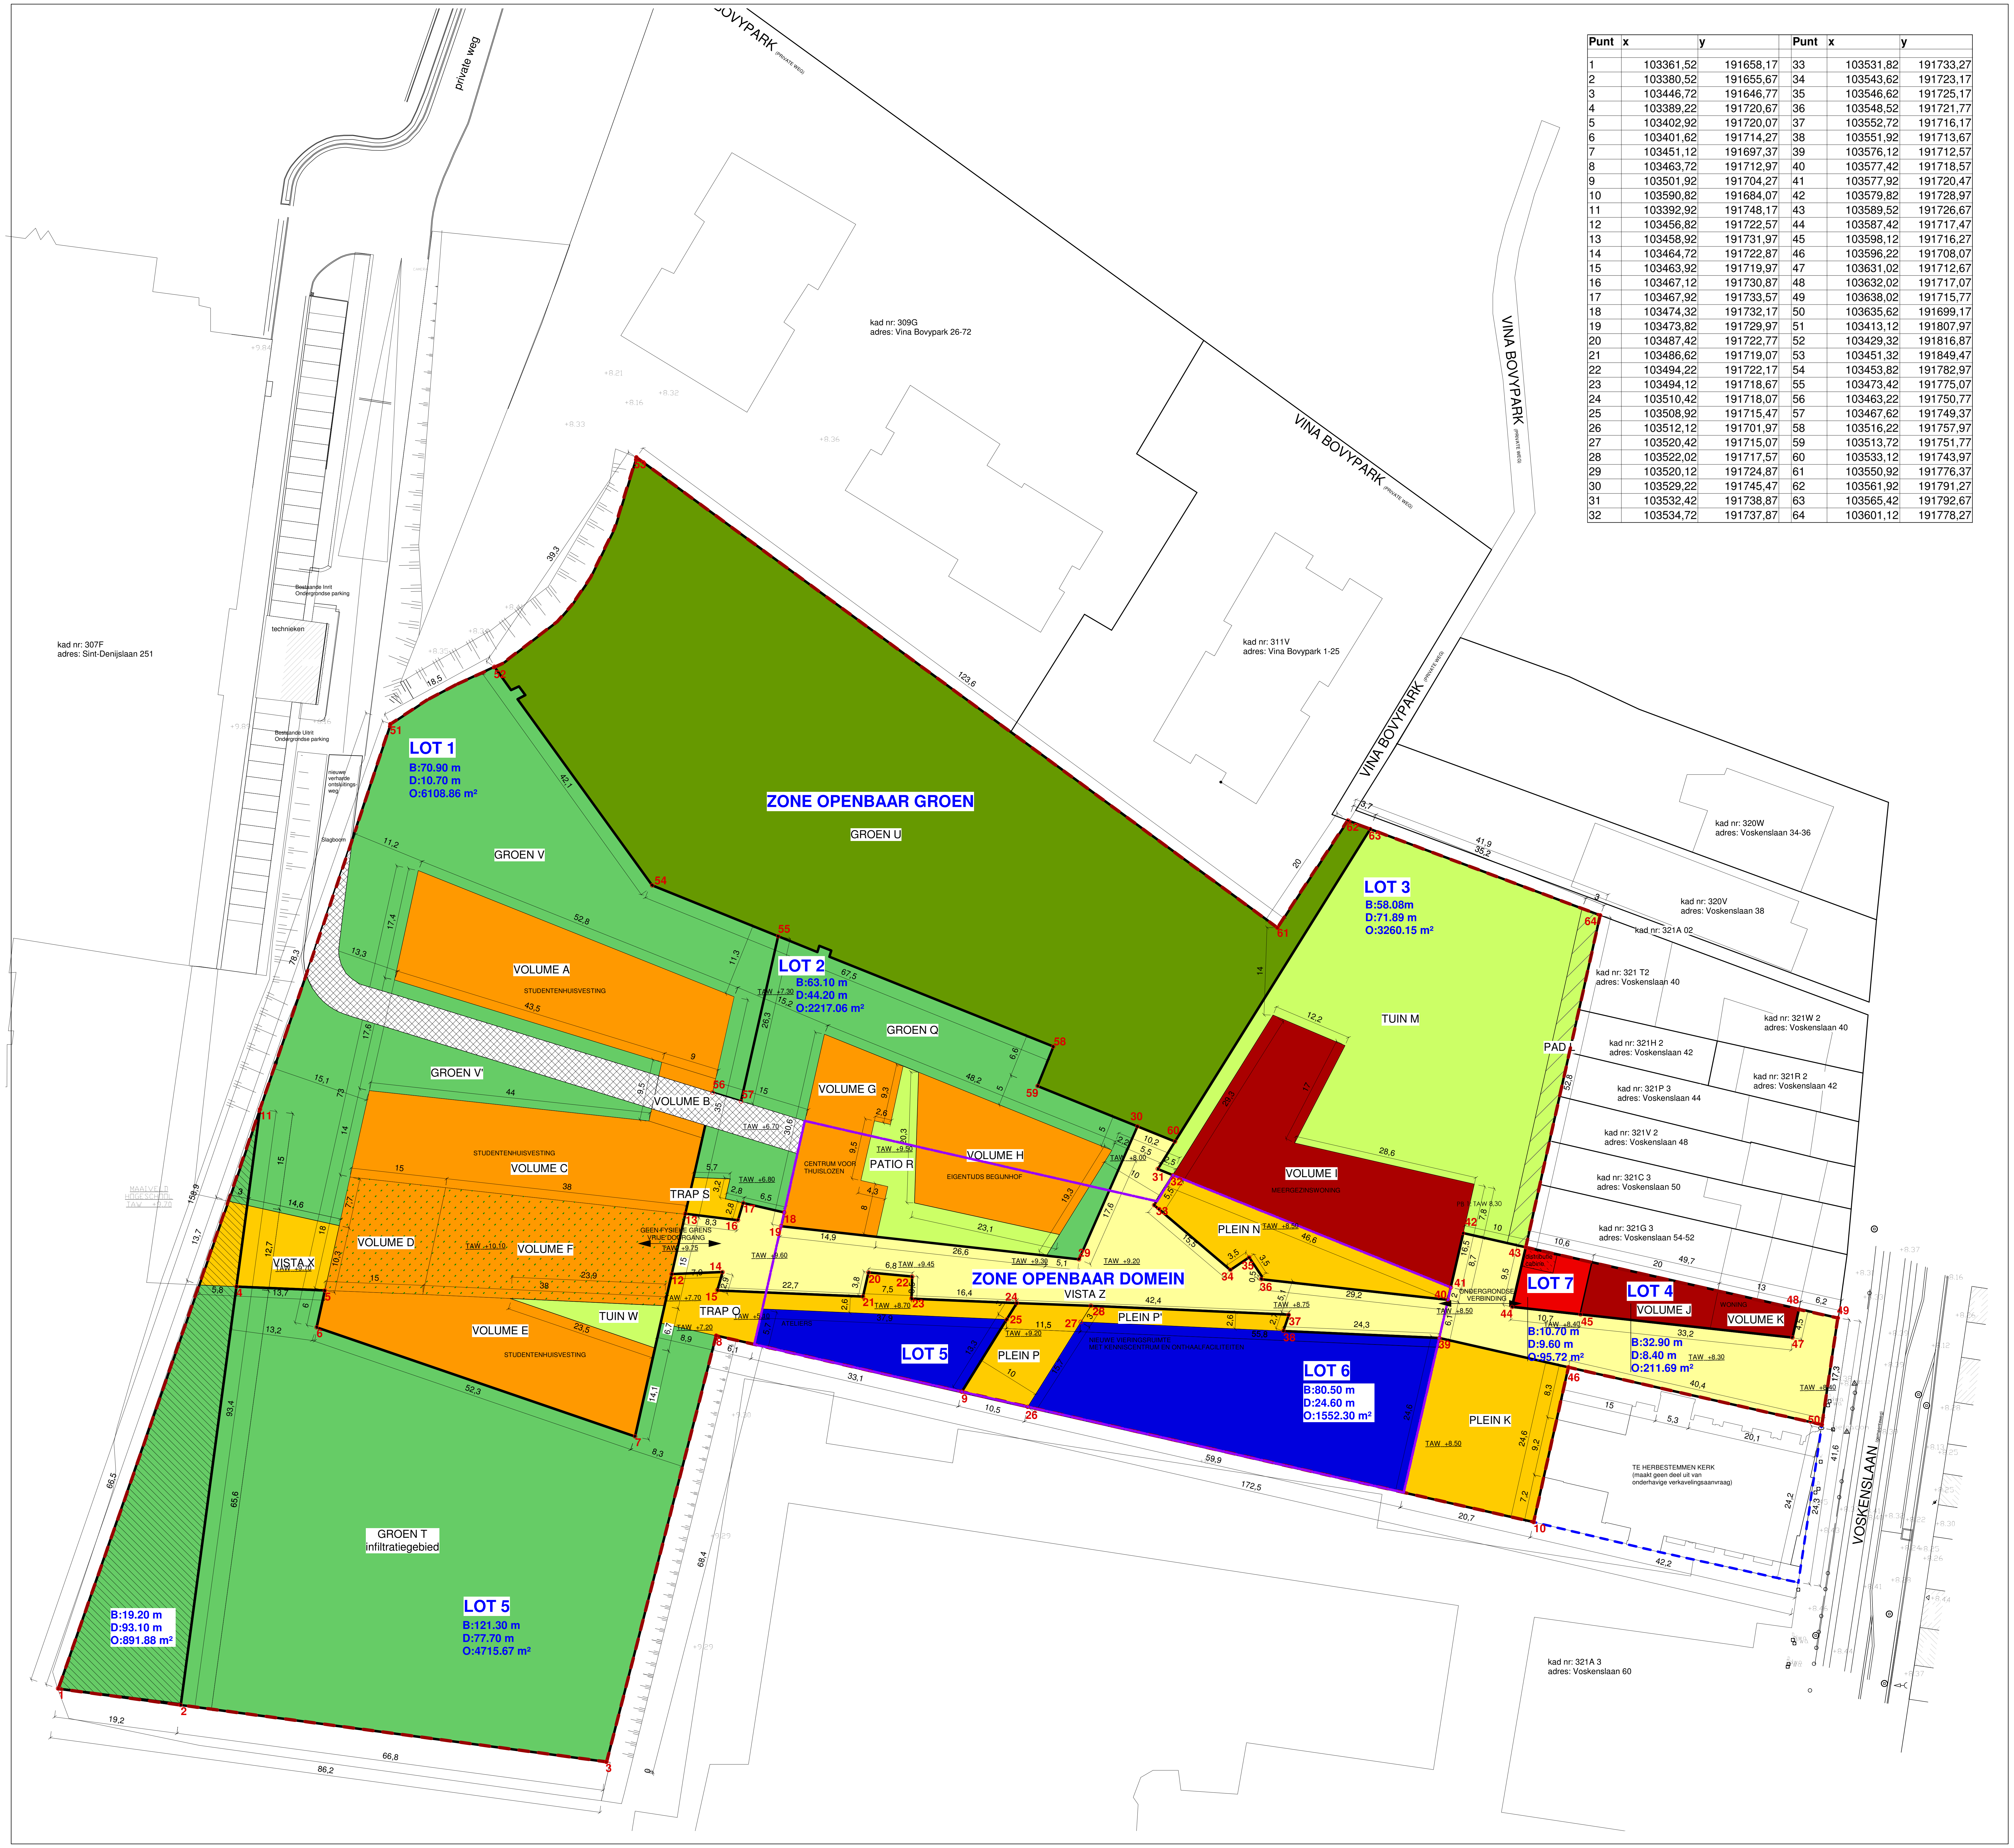

Punt	x	y		Punt	x	y
1	103361,52	191658,17		33	103531,82	191733,27
2	103380,52	191655,67		34	103543,62	191723,17
3	103446,72	191646,77		35	103546,62	191725,17
4	103389,22	191720,67		36	103548,52	191721,77
5	103402,92	191720,07		37	103552,72	191716,17
6	103401,62	191714,27		38	103551,92	191713,67
7	103451,12	191697,37		39	103576,12	191712,57
8	103463,72	191712,97		40	103577,42	191718,57
9	103501,92	191704,27		41	103577,92	191720,47
10	103590,82	191684,07		42	103579,82	191728,97
11	103392,92	191748,17		43	103589,52	191726,67
12	103456,82	191722,57		44	103587,42	191717,47
13	103458,92	191731,97		45	103598,12	191716,27
14	103464,72	191722,87		46	103596,22	191708,07
15	103463,92	191719,97		47	103631,02	191712,67
16	103467,12	191730,87		48	103632,02	191717,07
17	103467,92	191733,57		49	103638,02	191715,77
18	103474,32	191732,17		50	103635,62	191699,17
19	103473,82	191729,97		51	103413,12	191807,97
20	103487,42	191722,77		52	103429,32	191816,87
21	103486,62	191719,07		53	103451,32	191849,47
22	103494,22	191722,17		54	103453,82	191782,97
23	103494,12	191718,67		55	103473,42	191775,07
24	103510,42	191718,07		56	103463,22	191750,77
25	103508,92	191715,47		57	103467,62	191749,37
26	103512,12	191701,97		58	103516,22	191757,97
27	103520,42	191715,07		59	103513,72	191751,77
28	103522,02	191717,57		60	103533,12	191743,97
29	103520,12	191724,87		61	103550,92	191776,37
30	103529,22	191745,47		62	103561,92	191791,27
31	103532,42	191738,87		63	103565,42	191792,67
32	103534,72	191737,87		64	103601,12	191778,27

NR.	CODE		LEGENDE
	🟩		Zone voor openbaar domein - groen
	🟨		Zone voor openbaar domein - wegenis voor fiets- en wandelverkeer
	🟩		Zone voor gemeenschappelijk privatief groen
	🟩		Zone voor privatieve tuin
	🟨		Zone voor gemeenschappelijk privatief plein
	🟧		Zone voor gemeenschapsvoorziening en openbaar nut met verblijfsfunctie
	🟦		Zone voor gemeenschapsvoorziening en openbaar nut zonder verblijfsfunctie
	🟥		Zone voor wonen
	🟥		Zone voor parkingtoegang en nutsvoorzieningen
	▨		Overdrukzone voor ontsluitingsweg ondergrondse parkeergarage
	▨		Overdrukzone voor kruiwagenpad buren Voskenslaan
	▨		Overdrukzone voor erfdienstbaarheid van overgang met accessoir opstalrecht
	▨		Overdrukzone voor distributiecabine
	▨		Overdrukzone voor gemeenschappelijk privatief plein met fiets- en wandelverkeer
	▭		Lotaanduiding
	▭		Verkavelingsgrens
	▭		Perceelsgrens
	▭		Aanduiding ondergrondse parkeergarage

CODE	DATUM	GETEK.	VERSIE
A	23/08/2012	BBE	Verkavelingsplan
B	31/08/2012	BBE	Verkavelingsplan - lot 9
C	13/09/2012	BBE	Verkavelingsplan - lot 7 + legende
D	27/09/2012	BBE	Verkavelingsplan
E	09/10/2012	DVA	Verkavelingsplan
F	19/10/2012	DNU	Verkavelingsplan
G	16/11/2012	DNU	Verkavelingsplan - lambertcoördinaten

Redemptoristen Vlaanderen vzw
Sint - Annastraat 101
9000 GENT
tel_00 32 9 220 77 54

N

de ontwerper

burg ir arch S. Cools
Arch & Teco Architecture and Planning bv ovv cvba

de opdrachtgever

Guido Moons CSsR
Redemptoristen vzw

project

VERKAVELINGSAANVRAAG REDEMPTORISTEN - GENT
Voskenslaan 56
Kadaster : afdeling 9, sectie I, nrs. 328 A, 308 F, 327 A, 308D, 308E, 321 05, 321 F3, 321 M2, 321 M
Provincie Oost-Vlaanderen, Stad Gent

Studies Architectuur:
Arch & Teco Architecture and Planning bv ovv cvba
projectleider _ Barbara Beck
Coupure Links 55, B-9000 Gent
tel _ 00 32 9 296 00 62 fax _ 00 32 9 296 00 69
BTW BE 0473.623.482 - RPR Gent

Studies Energieprestatie:
Advipex bvba
Coupure Links 55, B-9000 Gent
tel _ 00 32 9 296 00 62 fax _ 00 32 9 296 00 69
BTW BE 0473.623.482 - RPR Gent

Studies Stabiliteit:
B.CEC nv
Coupure Links 55, B-9000 Gent
tel _ 00 32 9 296 00 62 fax _ 00 32 9 296 00 69
BTW BE 0473.623.482 - RPR Gent

Veiligheidscoördinatie_ontwerp en uitvoering:
Advipex bvba
Coupure Links 55, B-9000 Gent
tel _ 00 32 9 296 00 62 fax _ 00 32 9 296 00 69
BTW BE 0473.623.482 - RPR Gent

Studies Uitrustingstechnieken:
T.E.E nv
Coupure Links 55, B-9000 Gent
tel _ 00 32 9 296 00 62 fax _ 00 32 9 296 00 69
BTW BE 0473.623.482 - RPR Gent

Studies Omgevingsaanleg:
Buro Voor Vrije Ruimte
Visserij 106, B-9000 Gent
tel _ 00 32 9 223 58 60 fax _ 00 32 9 223 58 60
BTW BE 0433.947.118 - RPR Gent

Onduidelijkheden, onvolledigheden, onverenigbaarheden, tegenstrijdigheden op en tussen de documenten opgesteld door de studiebureaus, de andere voorschriften, de richtlijnen van de fabrikant en de regels der kunst dienen opgemerkt en gemeld aan de studiebureaus en de opdrachtgever. Alle documenten, maten, passen en hoeveelheden dienen gecontroleerd vooraf en tijdens de werken.

ontwerpfase
VERKAVELINGSAANVRAAG

datum 16/11/2012
schaal 1/500

plannummer
SBA 1 VA VP NT 04/10

dossiernummer studiebureaus
1441-90

VERKAVELINGSPLAN

Arch&Teco
Architecture+Planning