
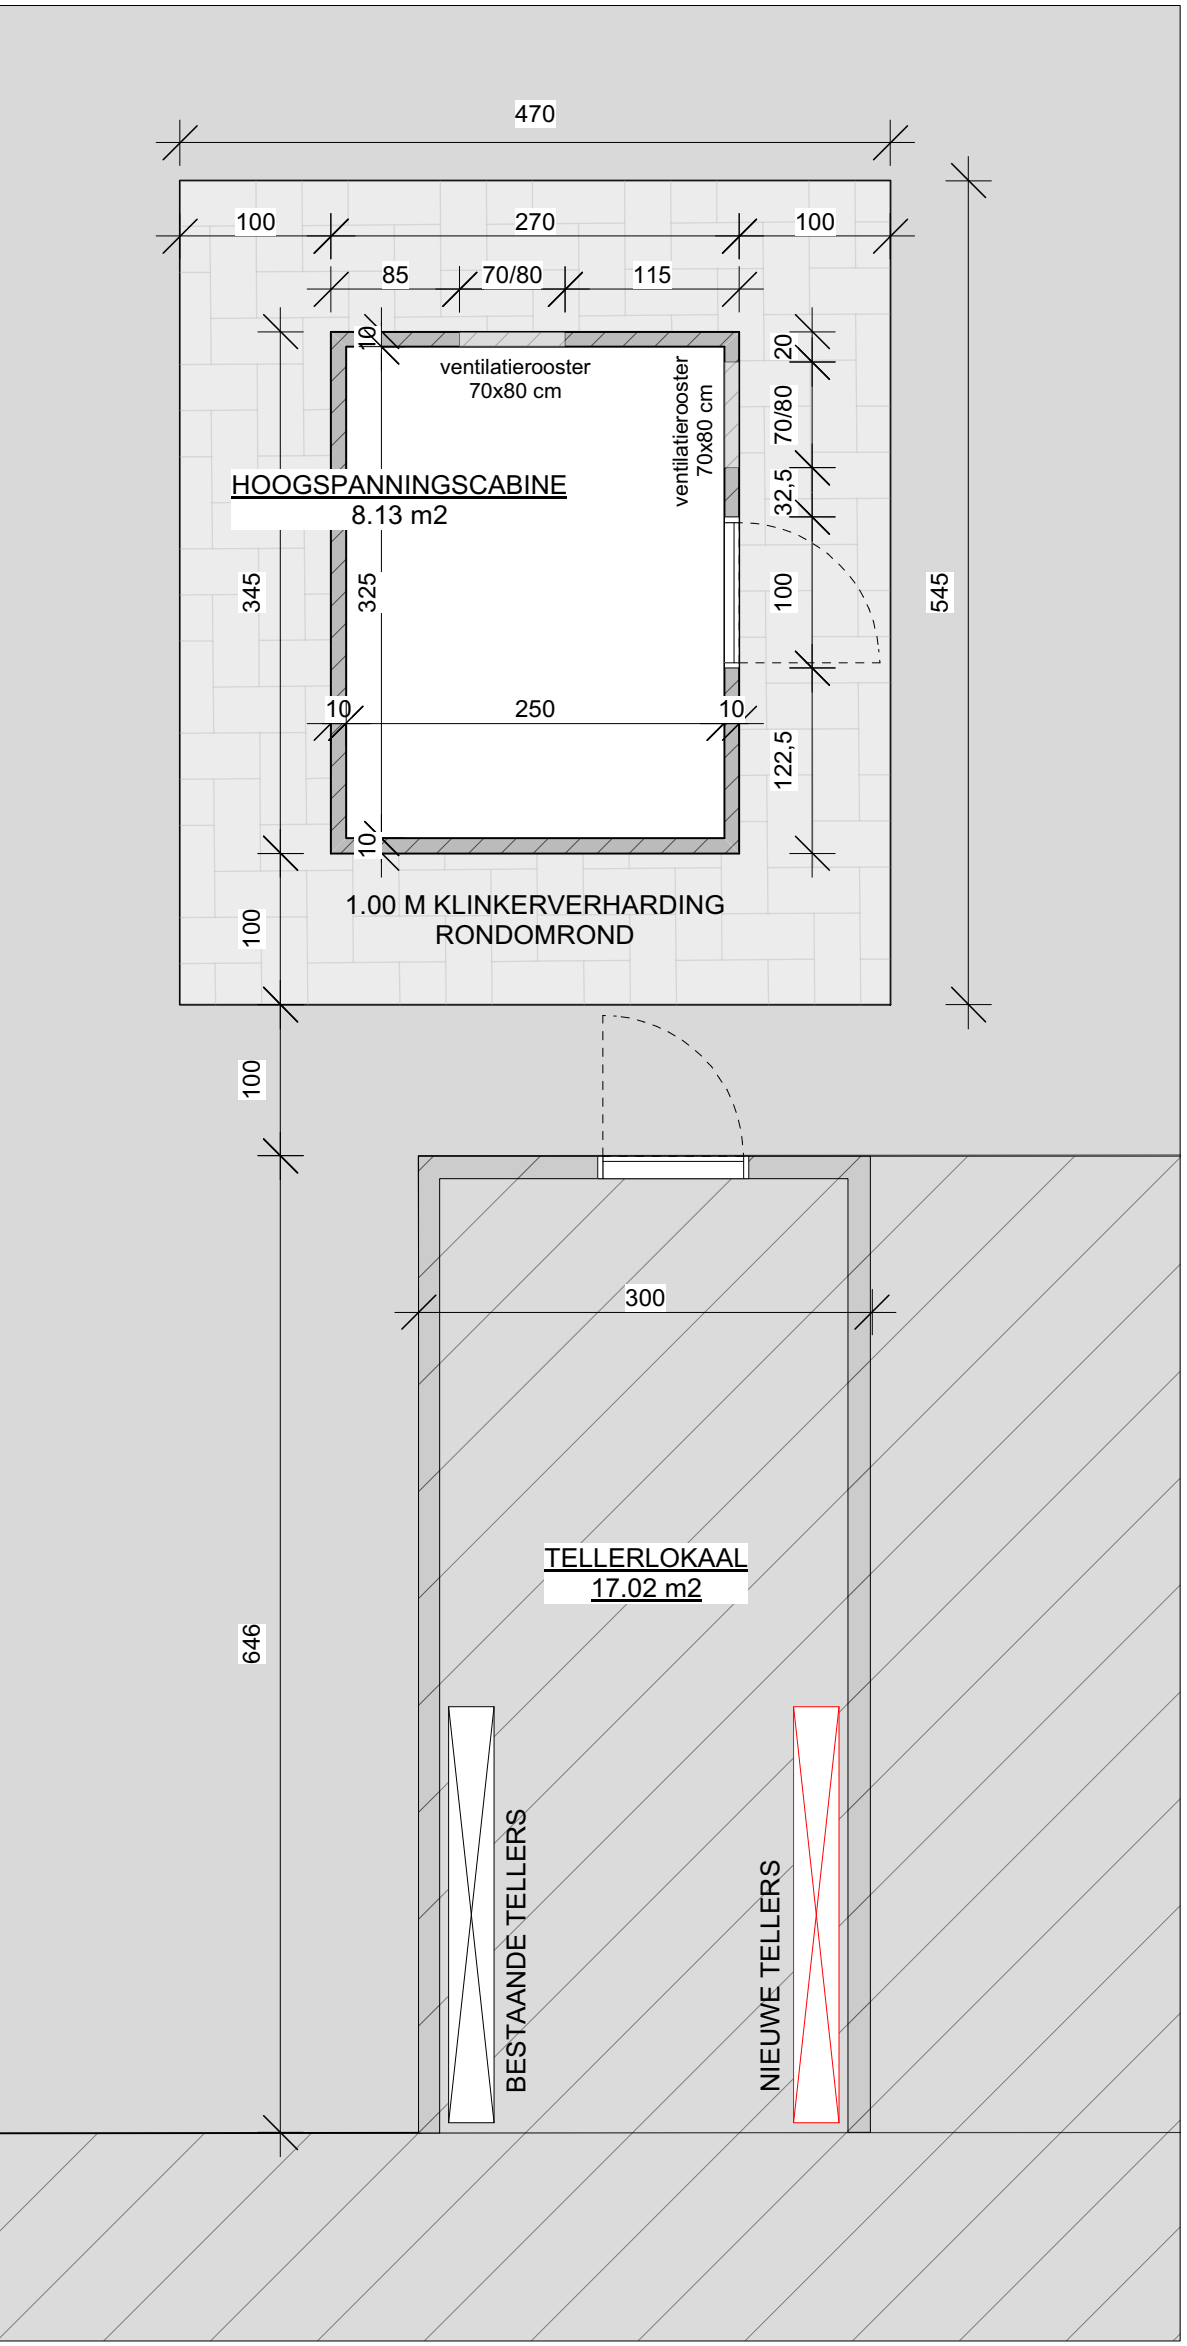


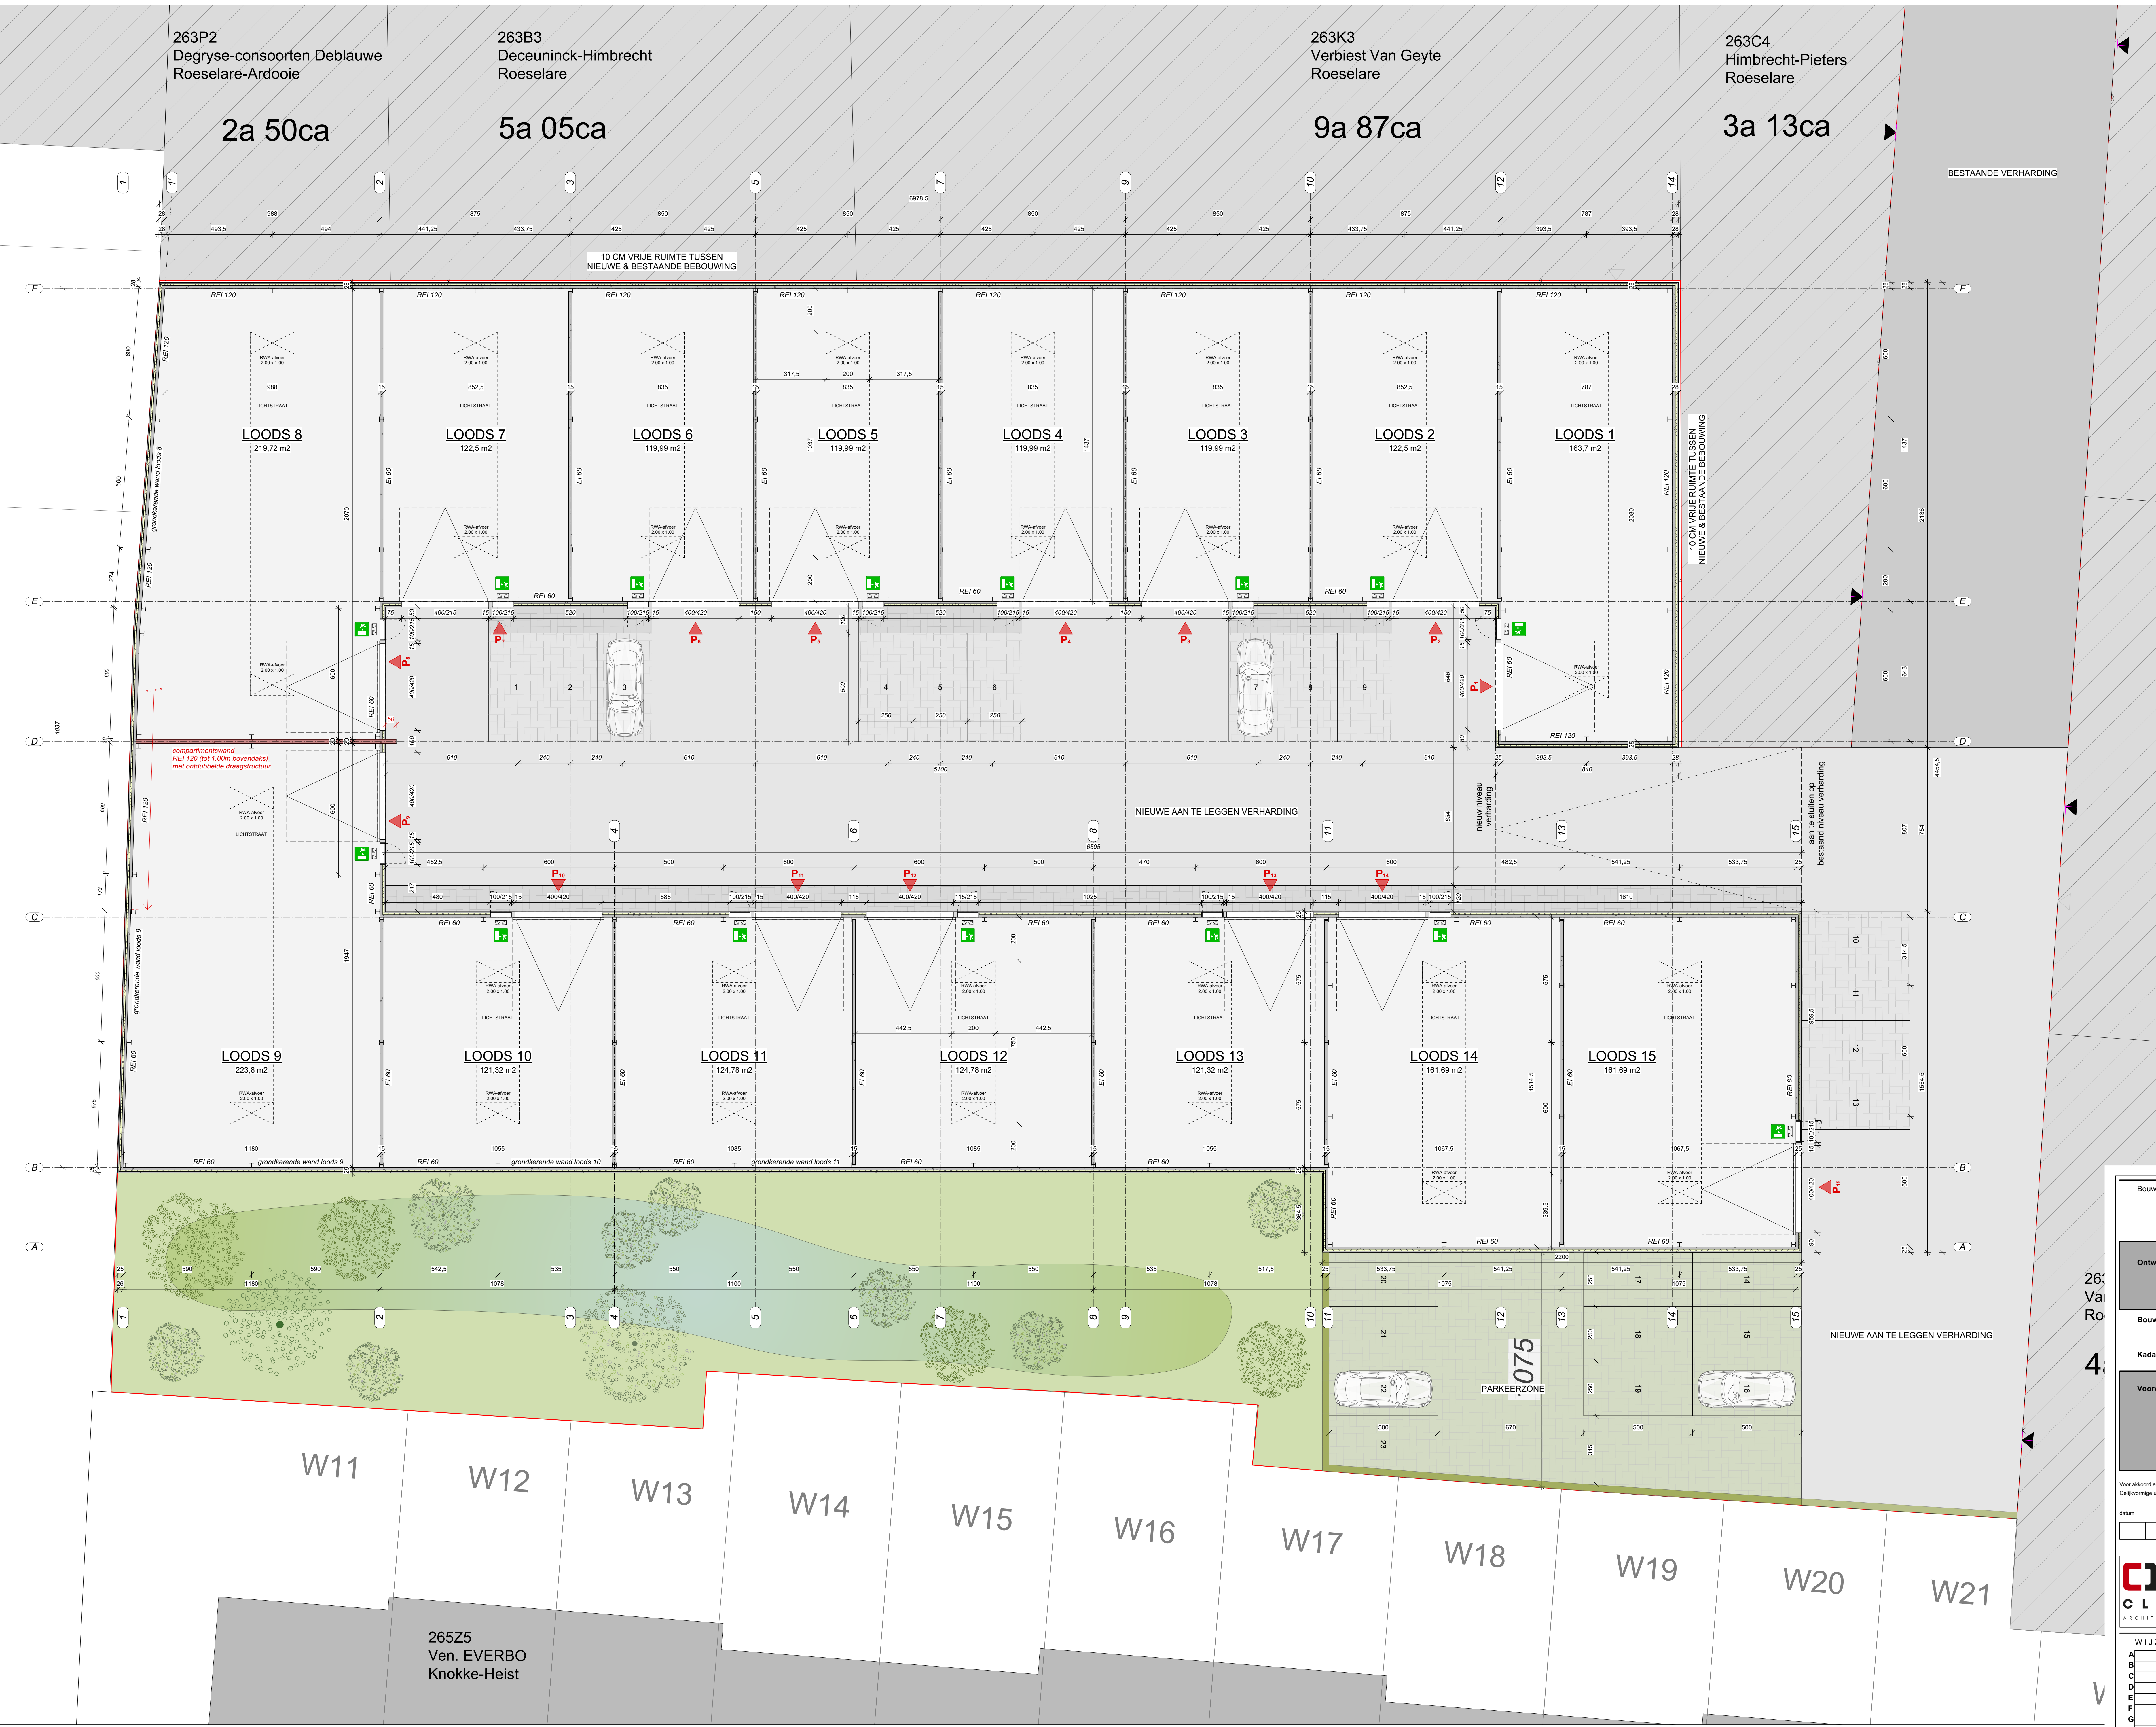

DETAIL HOOGSPANNINGSCABINE
SCHAAL: 1:50

Bouwheer

bvba Bacotterie (Dhr Jean-Paul Herremann)MMER
Menenstraat 504
B - 8560 Wevelgem

0475 / 52 90 78

Ontwerp

**BOUWEN VAN GARAGES EN
BEDRIJFSVERZAMELGEBOUWEN**

Bouwplaats

**Blinde Rodenbachstraat tussen 19 en 19B
B - 8800 Roeselare**

Kadaster

Voorwerp

**GRONDPLAN
DETAIL HOOGSPANNINGSCABINE**

Voor afkond en
Geflikvormige uitvoering

datum

bouwnummer

aanvraag

voor Claeys archi@claeysbureau.be



CLAEYS AN

**CLAEYS**
ARCHITECTENBUREAU

CLAEYS ARCHITECTENBUREAU BVBA s - Gravenstede 11 - 8980 ZONNEBEKE
foon : 003205178.00.02 - fax : 003205177.11.63 - GSM : 0032049518.63.14
E-mail info@architectenbureauclaeys.be - www.architectenbureauclaeys.be

WIJZIGINGEN

A	B	C	D	E	F	G	H

DATUM

26-01-2018

GETEKEND

VOORONTWERP

PLANNUMMER index

01/02

schaal

1:100 / 1:500

gebruik

BPA


app. plan

AD

VERKAVELING

Volume/DATUM/D01: OPRACHTEN/1114 Blinde Rodenbachstraat/05 voorontwerp1 Vectormerks tekening/1114_VO_Planen_20180124.vwx

GRONDPLAN
SCHAAL: 1:100

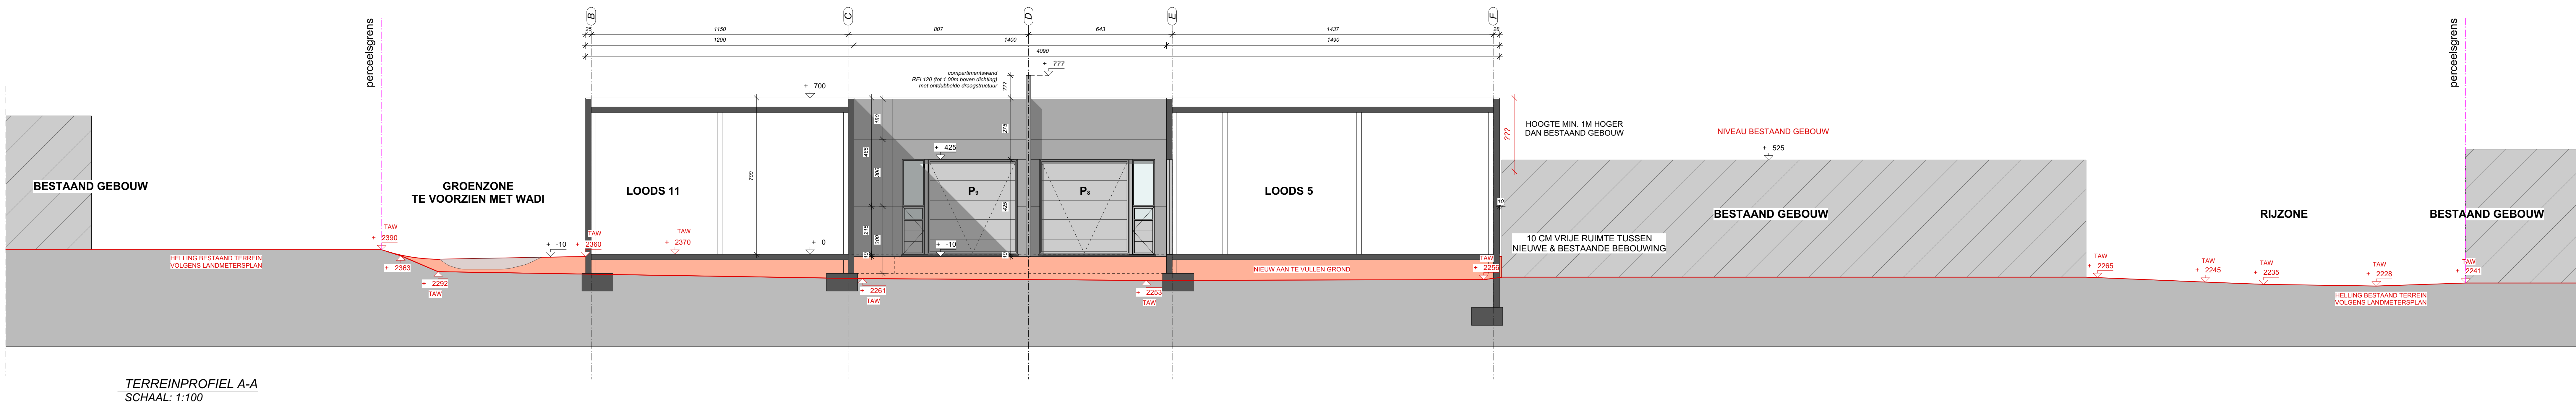

TERREINPROFIEL A-A
SCHAAL: 1:100



INPLANTINGSPLAN NIEUWE TOESTAND
SCHAAL: 1:500



INPLANTINGSPLAN BESTAANDE TOESTAND
SCHAAL: 1:500

Bouwheer	bvba Bacotterie (Dhr Jean-Paul Herremann)MMER Menenstraat 504 B - 8560 Wevelgem			1114
Ontwerp	BOUWEN VAN GARAGES EN BEDRIJFSVERZAMELGEBOUWEN			
Bouwplaats	Blinde Rodenbachstraat tussen 19 en 19B B - 8800 Roeselare			
Kadaster				
Voorwerp	INPLANTINGSPLAN TERREINPROFIEL A-A			
Voor akkoord en Gefixeerde uitvoering	datum			voor Claeys archi@archibureau.be
				CLAEYS JAN
CLAEYS ARCHITECTENBUREAU BVBA 's - Gravitatelestraat 11 - 8800 ZONNEBEKE foon : 0032(0)5178.00.92 - fax : 0032(0)5177.11.63 - GSM : 0032(0)48518.63.14 E-mail info@architectenbureauclaeys.be - www.architectenbureauclaeys.be				
WIJZIGINGEN				
A B C D E F G H				
A B C D E F G H				
datum 26-01-2018				
VOORONTWERP				
PLANNUMMER index				
02/02				
Volume\DATA\H001 - OPRACHTEN 1114 Blinde Rodenbachstraat\05 voorontwerp1 Vectorworks tekening\1114_VO_Planen_20180124.vwx				