


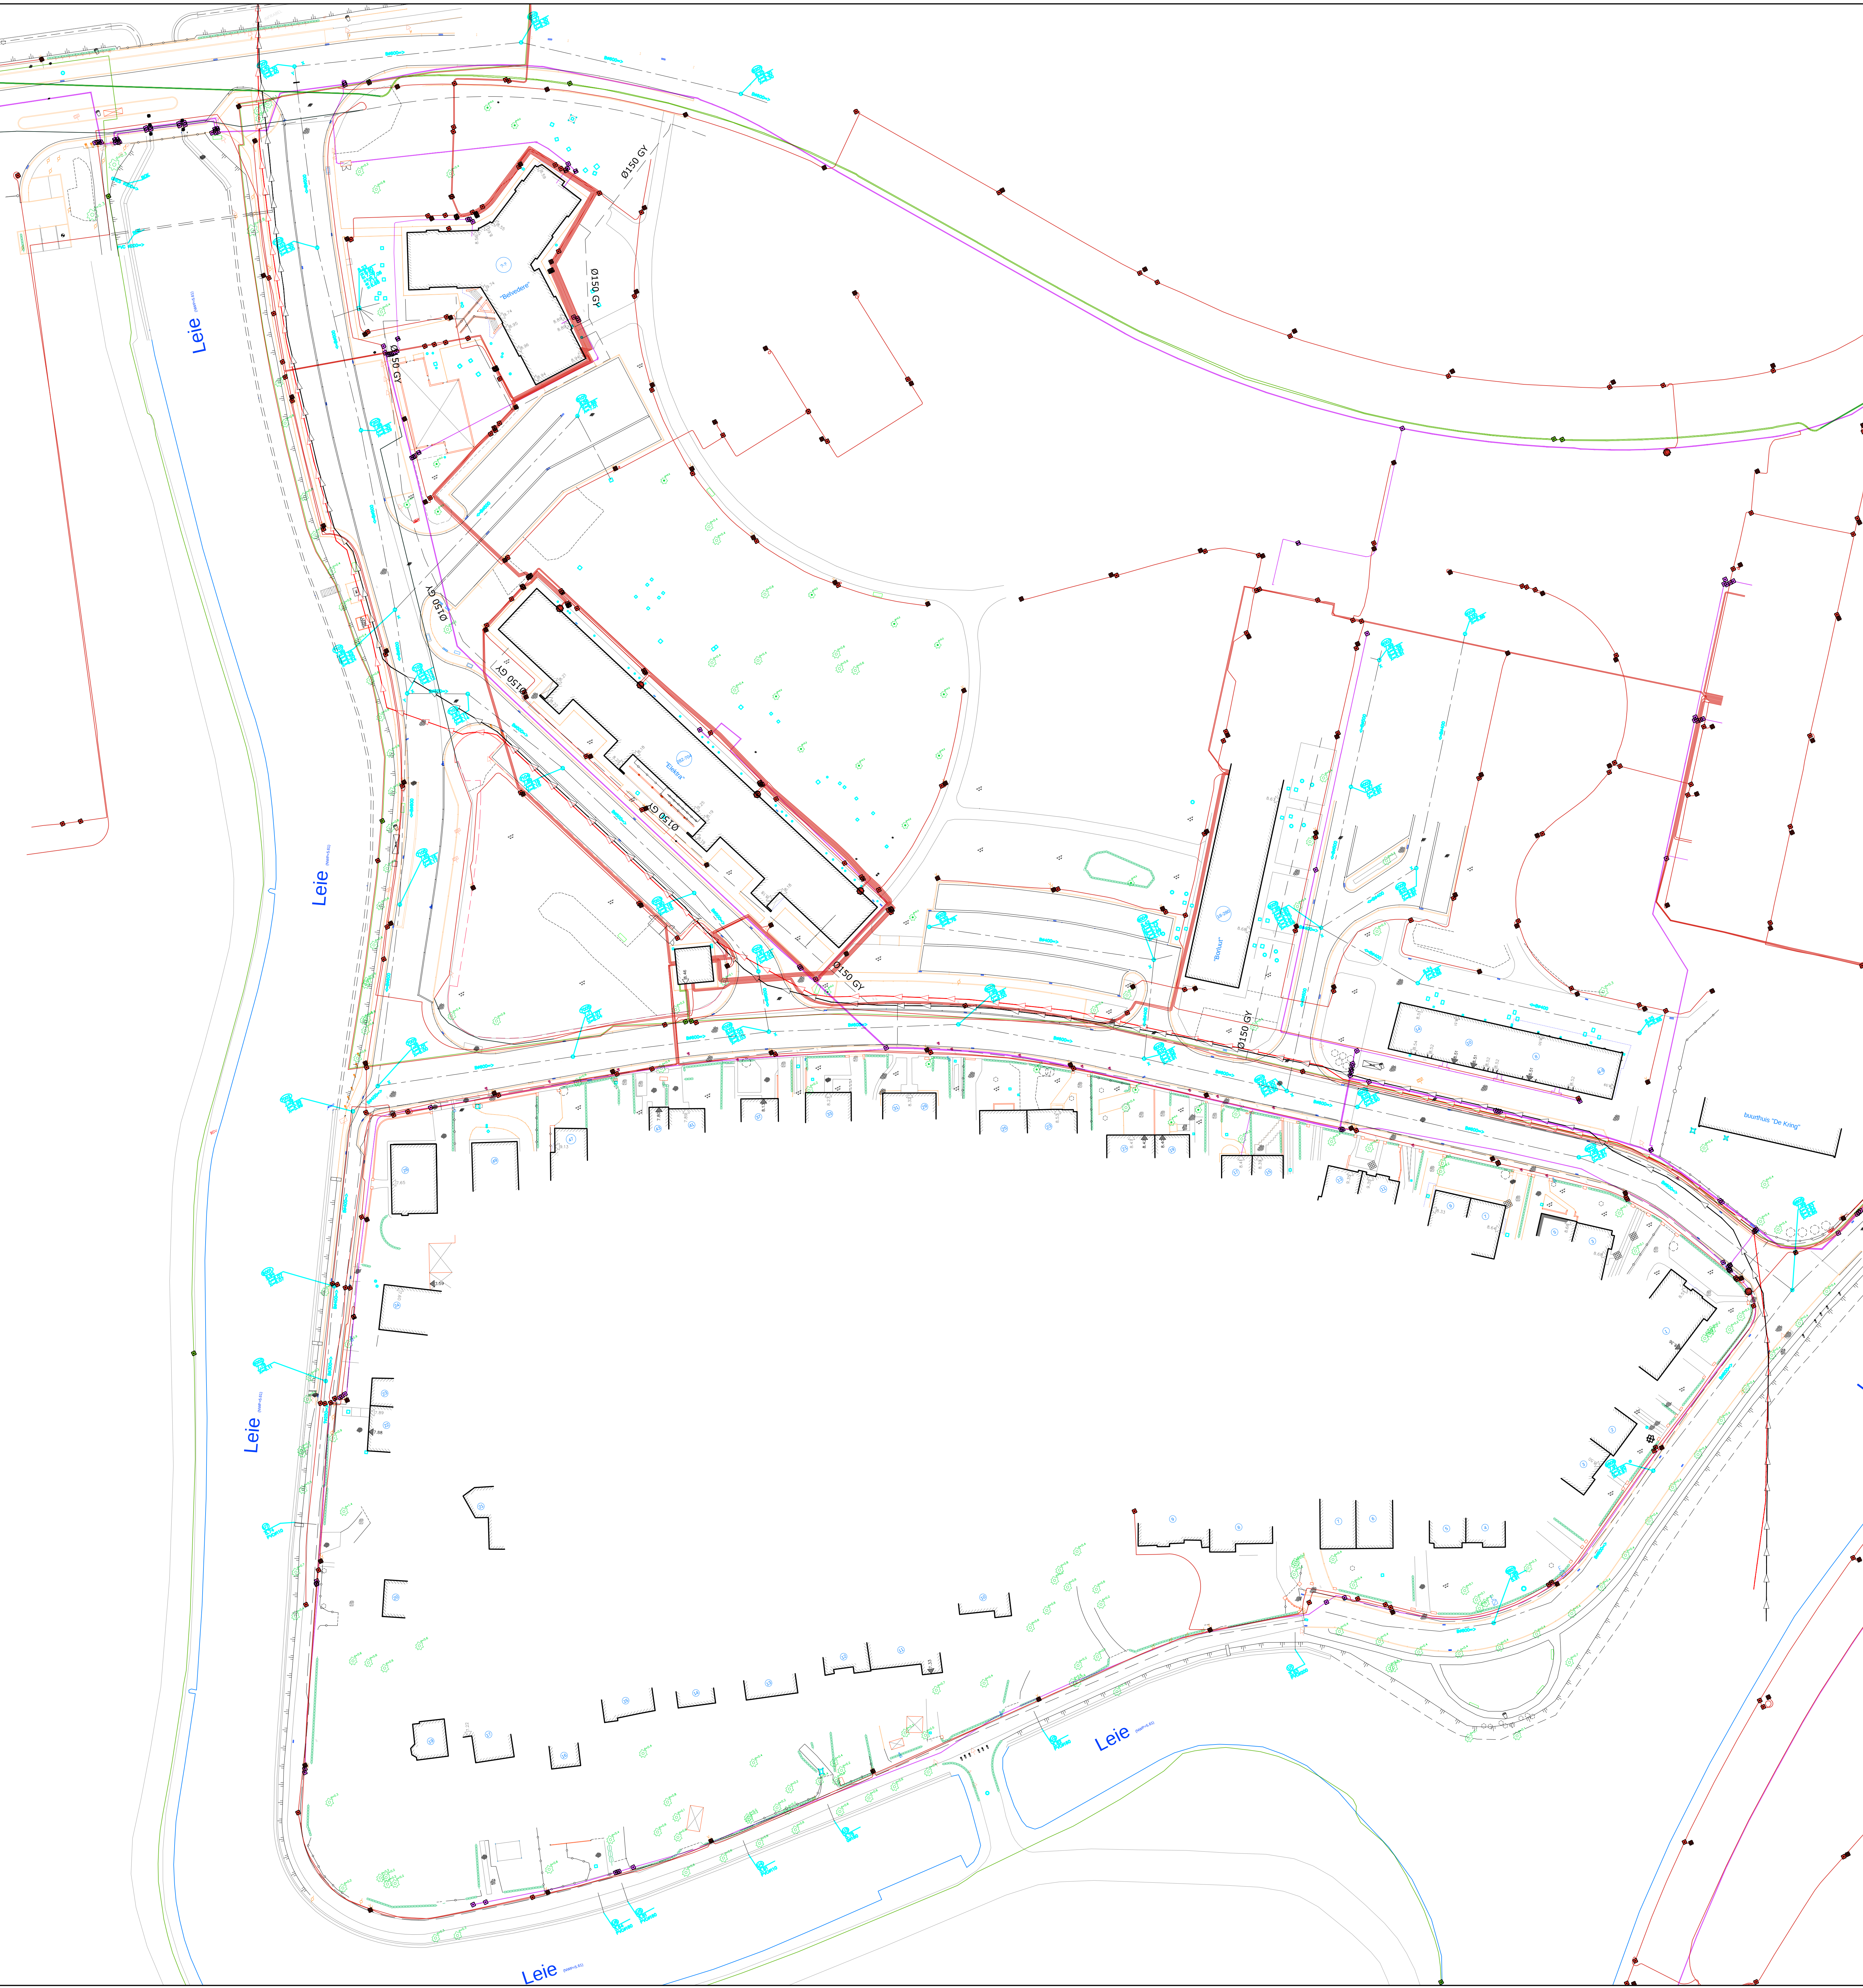

ZONE ONTWERP NUTSLEIDINGEN

TMVW cvba Schoepstraat 1, 9000 Gent tel: 09 240 02 11 fax: 09 222 91 11		STAD GENT Botermarkt 1, 9000 Gent			
Ontwerper: Jozef Willert		Veiligheidscoördinator: Steve Debruyker		Opdrachtgever: Mevr. Marleen Potts-Carmen, algemeen directeur	
Project: Nekkersberglaan - Belvédèreweg + Aan De Bocht 9000 Gent Provincie Oost-Vlaanderen					
Studies Wegenis- en Riolerings: Ingenieursbureau ASSET NV THV ABT-infra Wiedaauwkaai 51, B-9000 Gent Tel: 09 253 56 84 Fax: 09 253 90 52					
Ontwerpfase: CONCEPTUEEL VOORONTWERP				plannummer 10	
Datum: 15/03/2015				Dossiernummer ingenieursbureau Asset nv: 11/04025	
Schakel: 1500				Dossiernummer TMVW: DOM-061/11/037-Z	
GRONDPLAN BESTAANDE TOESTAND + OT ZONE NUTSLEIDINGEN					
Indexen:					
Index	Datum	Omschrijving			Tek.
A	21/11/2017	1ste uitgave			KCO

Nekkersberglaan - Gent
projecting.: An Merckx
projectnr.: 1104025
datum: 25/01/2017
tekenaar: Magda Tobiaszewska

ASSAU
ingenieursbureau
Verkendend Bodemonderzoek
Detailplan

Schaal: 1/750
0 7.5 15.0 22.5 30.0 37.5 m


Driedelig nummer
> 80 % BSN
> RW



Nekkersberglaan - Gent
projecting.: An Merckx
projectnr.: 1104025
datum: 25/01/2017
tekena ar: Magda Tobiaszewska



Verkenndend Bodemonderzoek
Detailplan

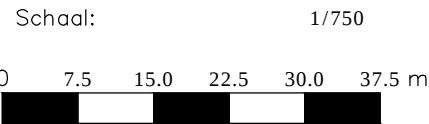

Driedelig nummer
> 80 % BSN
> RW

1/12/2016			
B3 (0-0,5)	B3 (0,5-1,0)	B3 (1,0-1,5)	B3 (1,5-2,0)
DDN 211	211	211	920
Cu: 250			
Pb: 690			
Zn: 620			
BaP: 0,91			
IP: 0,61			


1/12/2016			
B4 (0-0,5)	B4 (0,5-1,0)	B4 (1,0-1,5)	B4 (1,5-2,0)
DDN 310	211	211	929
Cu: 420			
Hg: 2,3			
Pb: 1200			
Ni: 96			
Zn: 900			
BaP: 1,82			
BkF: 1,00			
IP: 1,08			
BbF: 2,0			
DohA: 0,48			

1/12/2016			
B5 (0-0,5)	B5 (0,5-1,0)	B5 (1,0-1,5)	B5 (1,5-2,0)
DDN 310	410	410	920
Cu: 98	101	97	98
Pb: 137	440	370	640
BaP: 0,32	0,61	0,74	0,83




Boring: B1-

Datum veldwerk: 01-12-2016

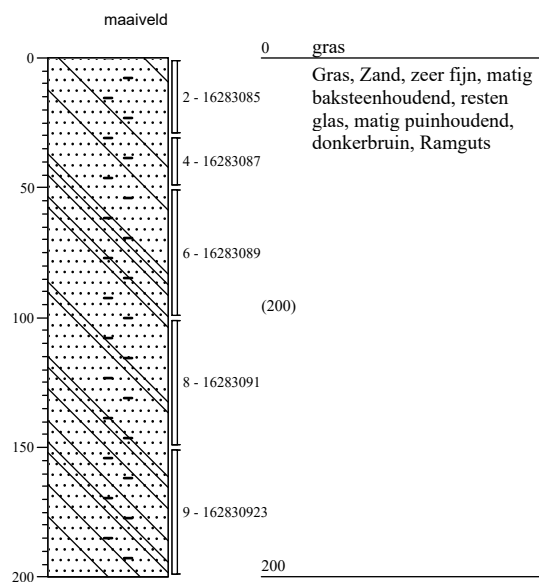


Boring: B2-

Datum veldwerk: 01-12-2016

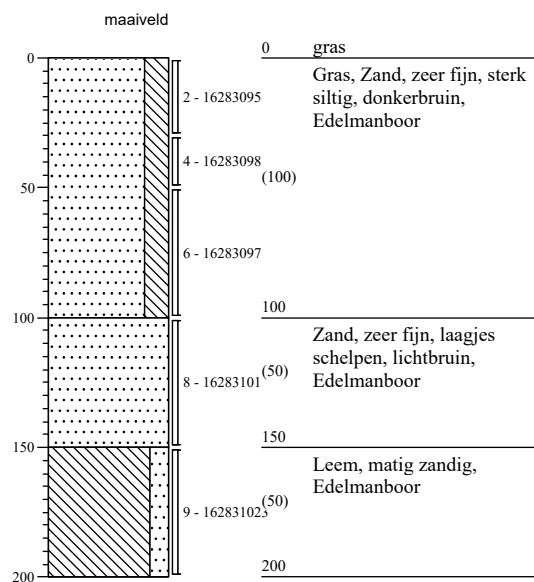


Boring: B3-

Datum veldwerk: 01-12-2016

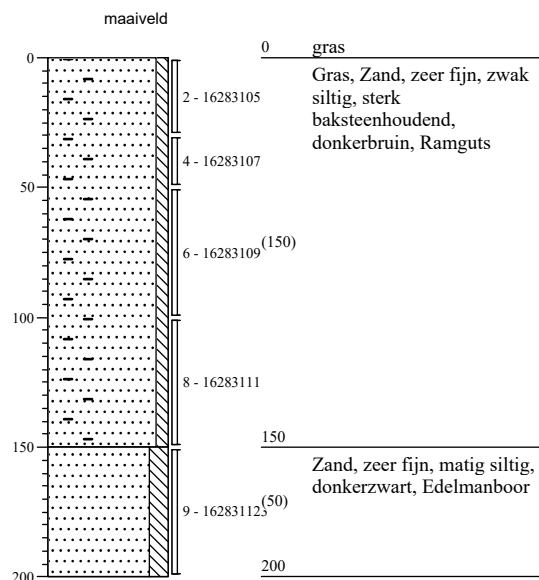

Boring: B4-

Datum veldwerk: 01-12-2016

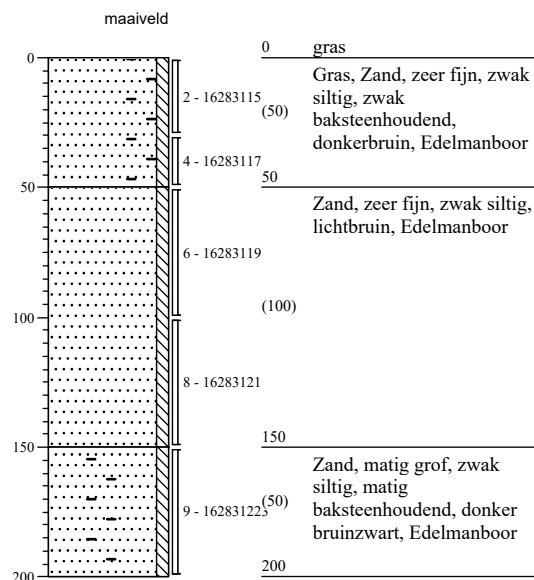

Boring: B5-

Datum veldwerk: 01-12-2016

