



Gemeente WINGENE (Zwevezele)

2de Afdeling - Sectie E

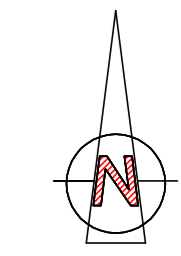

SCHAAL 1/250

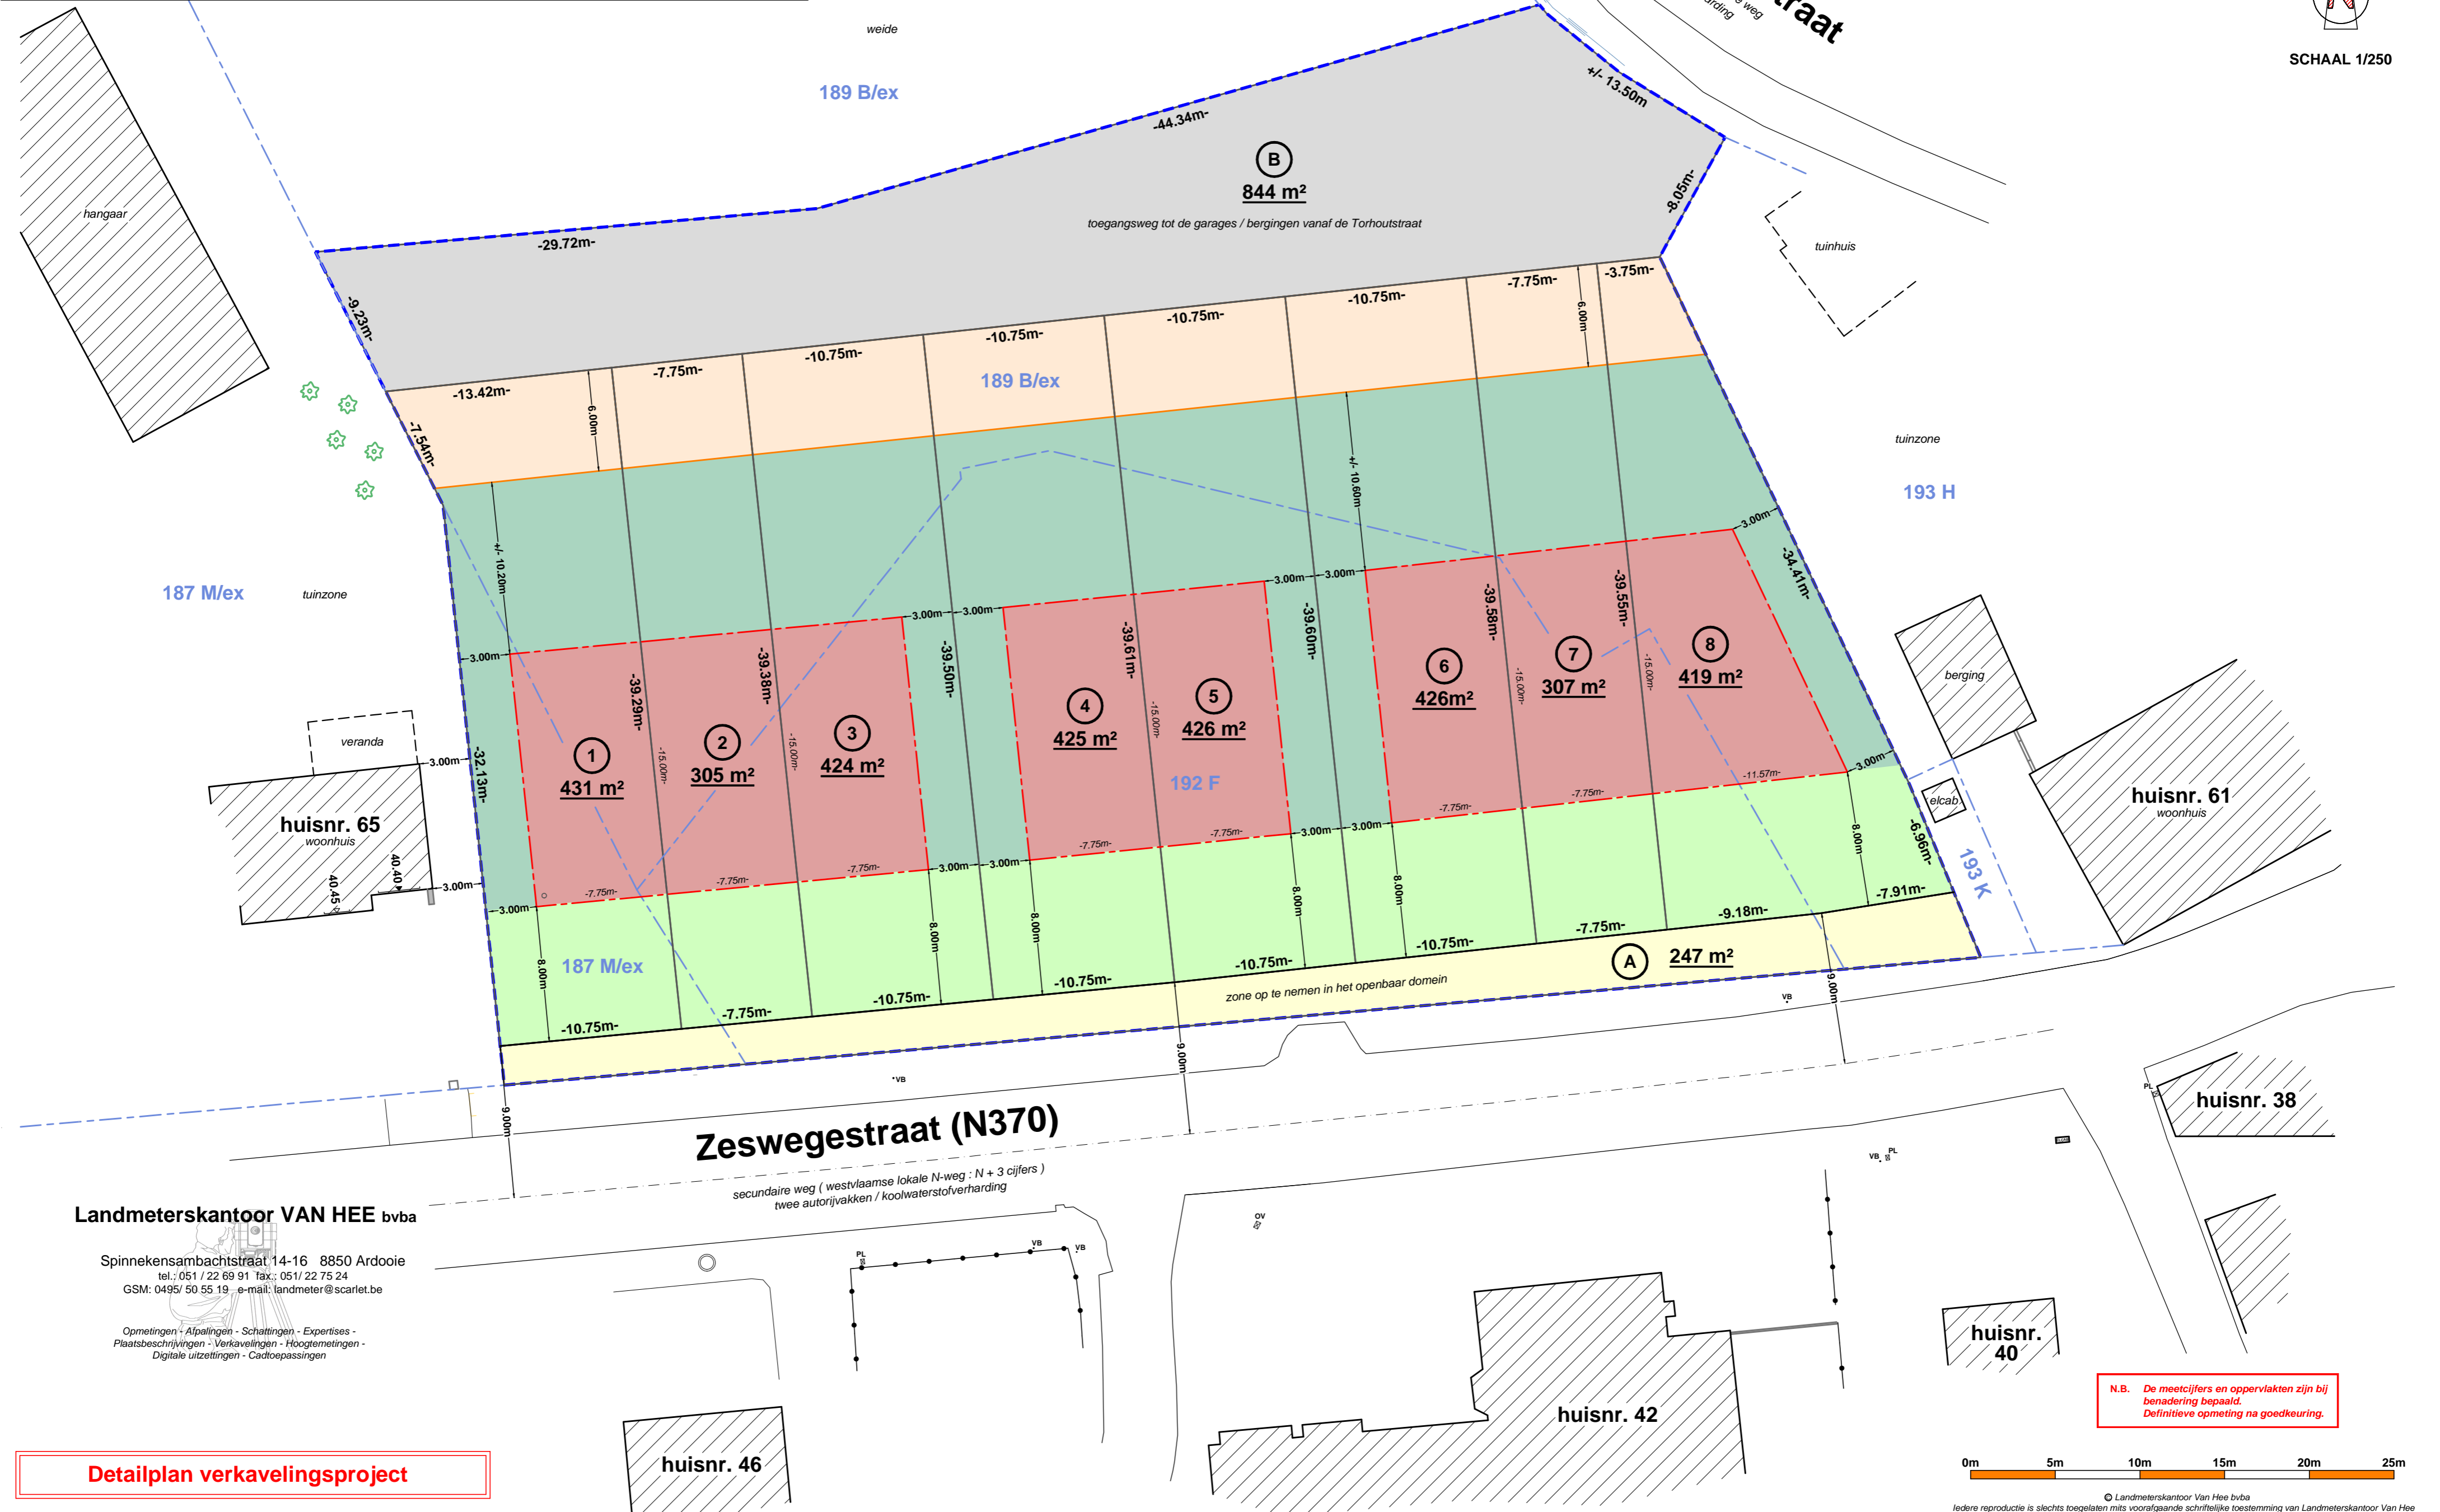

Landmeterskantoor VAN HEE bvba

Spinnekensambachtstraat 14-16 8850 Ardoorie
 tel.: 051 / 22 89 91 fax: 051 / 22 75 24
 GSM: 0495 / 50 55 19 e-mail: landmeter@scarlet.be

Opmetingen - Alpalingen - Schattingen - Expertises -
 Plaatsbeschrijvingen - Verkavelingen - Hoogmetingen -
 Digitale uitzettingen - Cadtoepassingen

Detailplan verkavelingsproject

N.B. De meetcijfers en oppervlakten zijn bij benadering bepaald. Definitieve opmeting na goedkeuring.



© Landmeterskantoor Van Hee bvba
 Iedere reproductie is slechts toegelaten mits voorafgaande schriftelijke toestemming van Landmeterskantoor Van Hee