



RAPPORT 561

Archeologienota
Halen, Marktstraat
Bouw van een Zorgcampus

Bijlagen

Hanne De Langhe & Elke Wesemael

Januari 2018



BIJLAGEN

Bijlage 1: Periodentabel A4

Bijlage 2: Kadasterplan

Bijlage 3: Afbeeldingen- en plannenlijst

Bijlage 4: Inplantingsplan

Bijlage 5: Kelderplan binnengebied Doelstraat

Bijlage 6: Kelderplan Marktstraat


Bijlage 7: Doorsneden binnengebied Doelstraat

Bijlage 8: Doorsneden Marktstraat

Bijlage 9: Overzichtsplan aanwezige nutsleidingen op bestaande toestand

Bijlage 10: Opgravingsplan op bestaande toestand (BT)


Bijlage 11: Opgravingsplan op ontworpen toestand (OT)

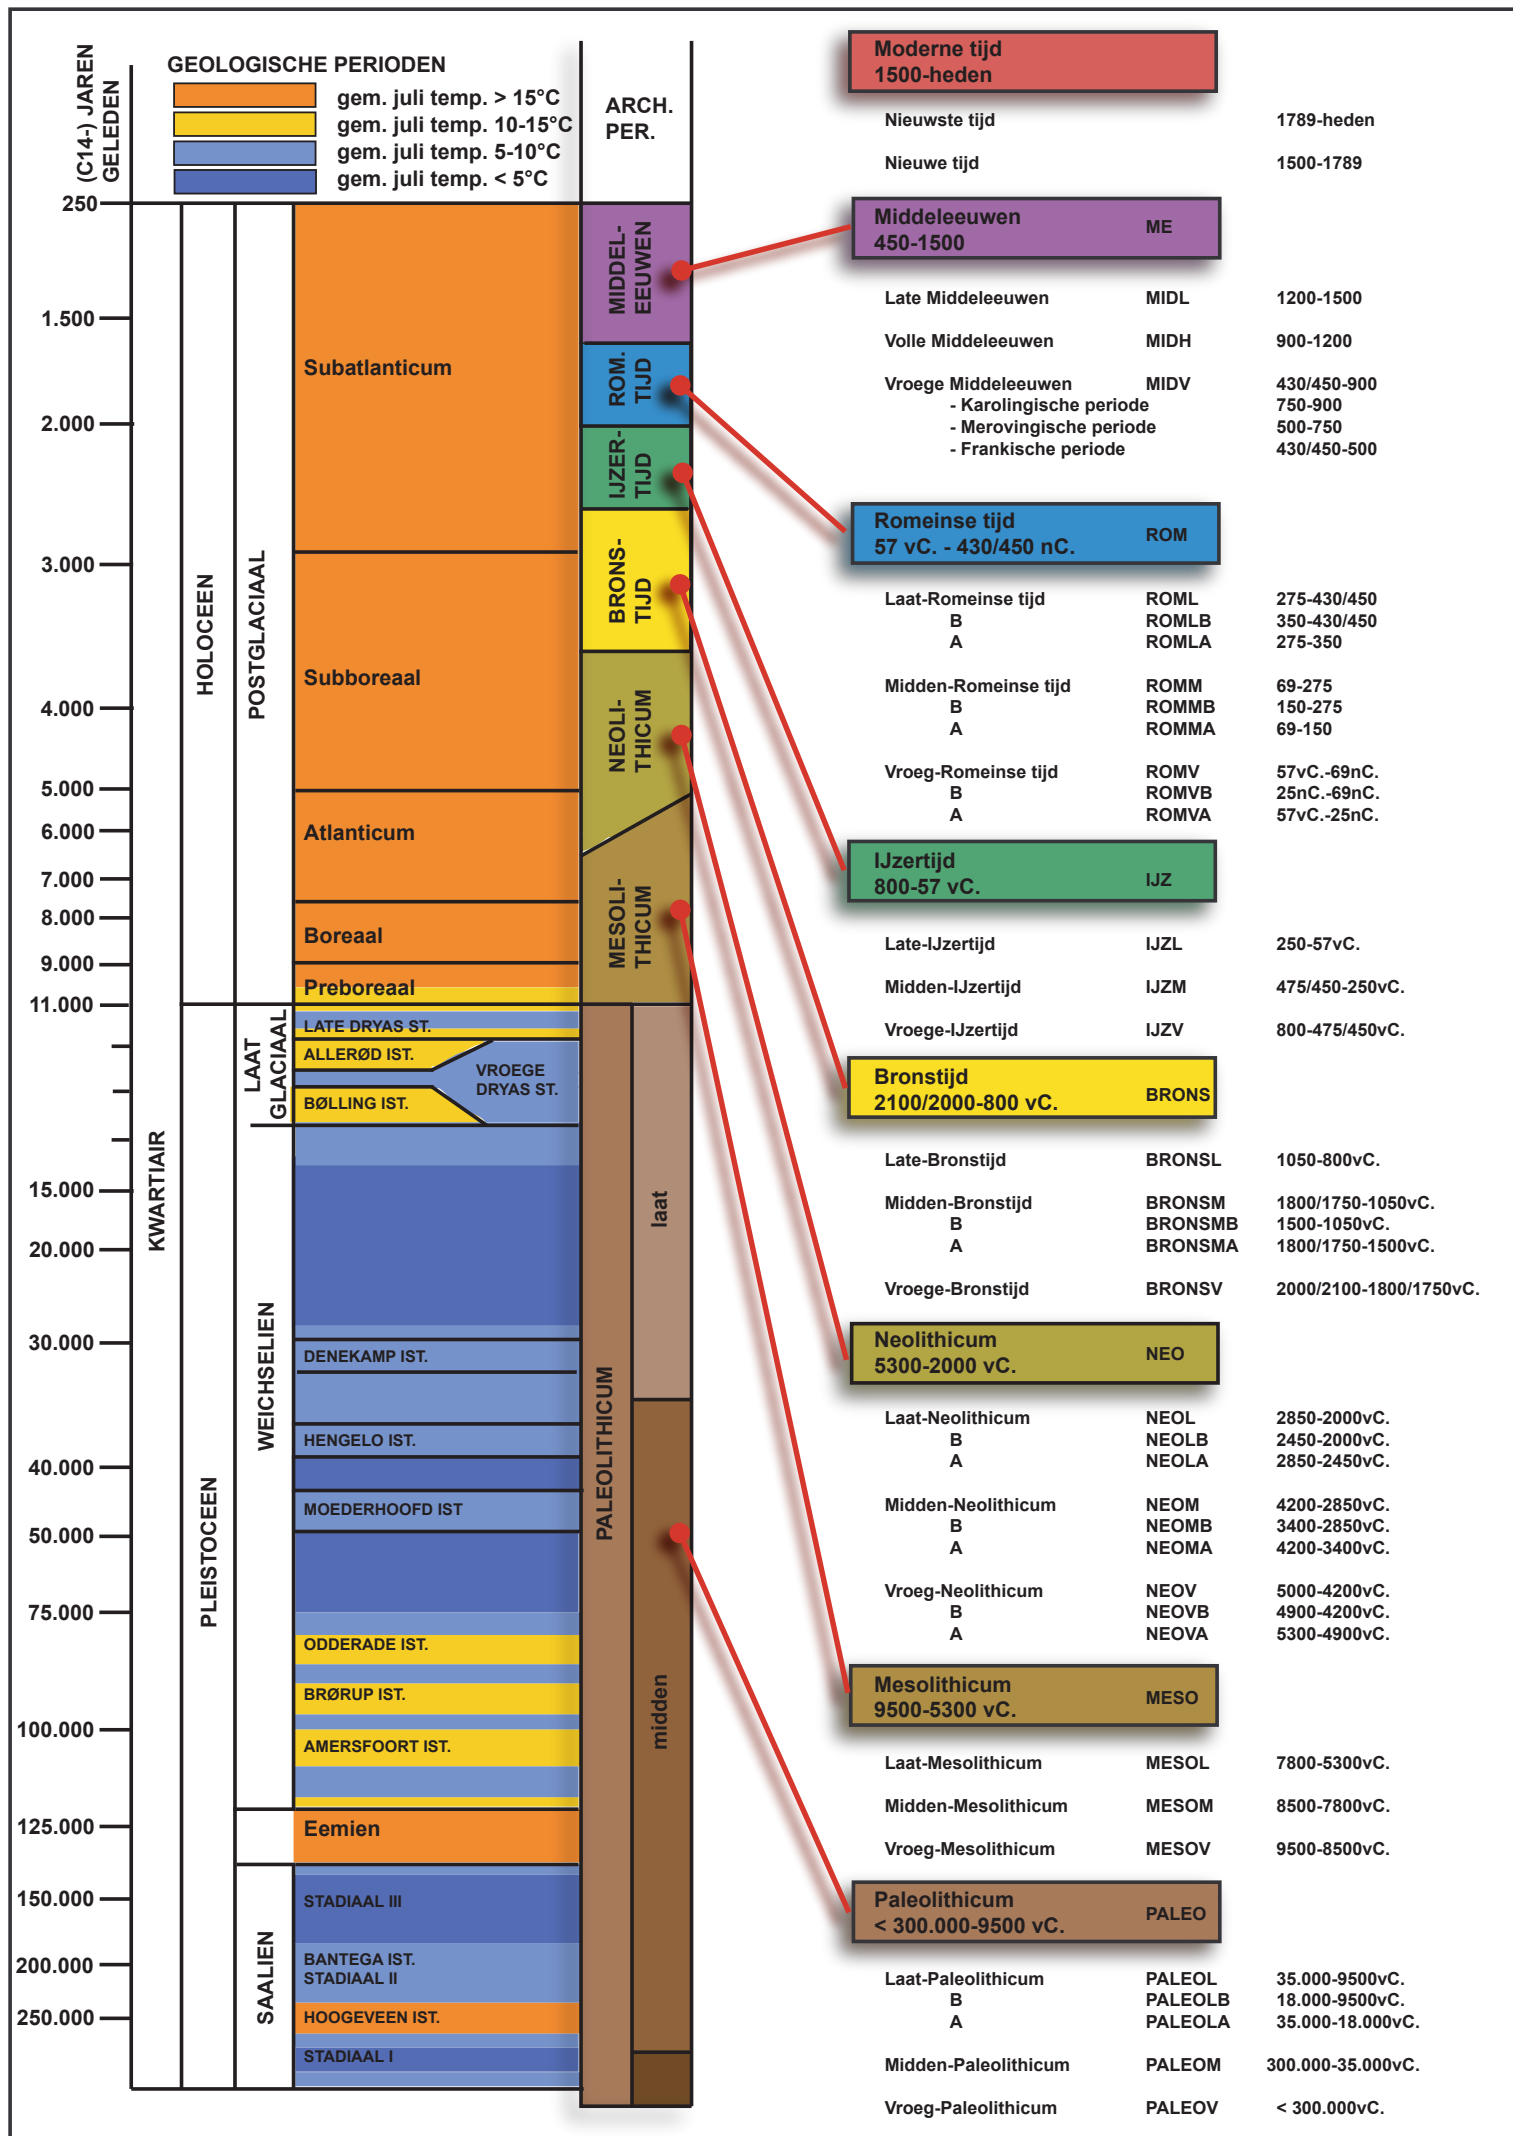



Afbeeldingsnummer	Type	Soort	Onderwerp	Aanmaakschaal	Aanmaakwijze	Aanmaakdatum	Opmerking
1	Plan	Kadasterplan	Locatie onderzoeksterrein	1:800	Digitaal (Qgis/Geopunt)	24/01/2018	Bijlage 2
2	Kaart	Topografische kaart	Locatie onderzoeksterrein	1:2000	Digitaal (Qgis/Geopunt)	24/01/2018	/
3	Plan	Inplantingsplan	Geplande werken	1:200	Digitaal (dbv Architecten)	19/01/2018	Bijlage 4
4	Foto	Orthofoto	Locatie onderzoeksterrein	1:800	Digitaal (Qgis/Geopunt)	24/01/2018	/
5	Kaart	Bodembedekkingskaart	Bodembedekking	1:800	Digitaal (Qgis/Geopunt)	24/01/2018	/
6	Kaart	Digitaal hoogtemodel	Hoogte omgeving	1:15000	Digitaal (Qgis/Geopunt)	24/01/2018	/
7	Kaart	Digitaal hoogtemodel (detail)	Hoogte terrein	1:800	Digitaal (Qgis/Geopunt)	24/01/2018	/
8	Kaart	Kadasterkaart	Situering hoogteprofielen	1500	Digitaal (Qgis/Geopunt)	24/01/2018	/
9	Plan	Hoogteprofiel	Hoogteprofielen 1 & 2	/	Digitaal (Qgis/Geopunt)	24/01/2018	/
10	Kaart	Tertiaire kaart	tertiaire ondergrond	↔	Digitaal (Qgis/Geopunt)	24/01/2018	/
11	Kaart	Quartairprofieltypekaart	Quartaire ondergrond	1:2000	Digitaal (Qgis/Geopunt)	24/01/2018	/
12	Kaart	Bodemkaart	Bodemtypes	1:3000	Digitaal (Qgis/Geopunt)	24/01/2018	/
13	Plattegrond	Tekening	naar een kaart uit 1664	/	Analoog (Maas 1877)	/	/
16	Kaart	Historische kaart	Ferrariskaart	1:5000	Digitaal (Qgis/Geopunt)	24/01/2018	/
18	Kaart	Historische kaart	Atlas der buurtwegen	1:2000	Digitaal (Qgis/Geopunt)	24/01/2018	/
19	Kaart	Historische kaart	Vandermaelenkaart	1:2000	Digitaal (Qgis/Geopunt)	24/01/2018	/
31	Kaart	Historische kaart	Topografische kaart 1873	/	Digitaal (Cartesius)	/	/
32	Kaart	Historische kaart	Topografische kaart 1904	/	Digitaal (Cartesius)	/	/
33	Kaart	Historische kaart	Topografische kaart 1939	/	Digitaal (Cartesius)	/	/
34	Kaart	Historische kaart	Topografische kaart 1969	/	Digitaal (Cartesius)	/	/
35	Kaart	Historische kaart	Topografische kaart 1981	/	Digitaal (Cartesius)	/	/
37	Kaart	Orthofoto	Onderzoeksterrein in 2015	1:800	Digitaal (Qgis/Geopunt)	24/01/2018	/
38	Kaart	Centraal Archeologische Inventaris	CAI locaties en gebeurtenissen	1:5 000	Digitaal (Qgis/Geo.onroerendergoed.be)	24/01/2018	/
39	Plan	KLIP	Aanwezige nutsleidingen	1:300	Digitaal (KLIP)	11/01/17	Bijlage 9
14	Foto	Historische foto	Stadhuis begin 20ste eeuw	/	Analoog (onbekend)	/	/
15	Foto	Historische foto	Markt begin 20ste eeuw	/	Analoog (onbekend)	/	/
17	Plan	Primitieve kadasterkaart	Gemeente Halen	/	Analoog (Kadasterarchief Hasselt)	/	/
20	Plan	Historische kadasterkaart	Onderzoeksterrein 1854	/	Analoog (Kadasterarchief Hasselt)	/	/
21	Plan	Historische kadasterkaart	Onderzoeksterrein 1864	/	Analoog (Kadasterarchief Hasselt)	/	/
22	Plan	Historische kadasterkaart	Onderzoeksterrein 1893	/	Analoog (Kadasterarchief Hasselt)	/	/
23	Plan	Historische kadasterkaart	Onderzoeksterrein 1894	/	Analoog (Kadasterarchief Hasselt)	/	/
24	Plan	Historische kadasterkaart	Onderzoeksterrein 1920	/	Analoog (Kadasterarchief Hasselt)	/	/
25	Plan	Historische kadasterkaart	Onderzoeksterrein 1925	/	Analoog (Kadasterarchief Hasselt)	/	/

26	Plan	Historische kadasterkaart	Onderzoeksterrein 1924	/	Analoog (Kadasterarchief Hasselt)	/	/
27	Plan	Historische kadasterkaart	Onderzoeksterrein 1948	/	Analoog (Kadasterarchief Hasselt)	/	/
28	Plan	Historische kadasterkaart	Onderzoeksterrein 1950	/	Analoog (Kadasterarchief Hasselt)	/	/
29	Plan	Historische kadasterkaart	Onderzoeksterrein 1967	/	Analoog (Kadasterarchief Hasselt)	/	/
30	Plan	Historische kadasterkaart	Onderzoeksterrein 1981	/	Analoog (Kadasterarchief Hasselt)	/	/
36	Kaart	Historische kaart	Topografische kaart 1989	/	Digitaal (Cartesius)	/	/
40	Plan	Grondplan	Zone werfbegeleiding en op te graven zone	1:300	Digitaal (Aron bvba)	13/01/2017	Bijlage 10
41	Schema	Doorsnede	Zone werfbegeleiding	1:20	Digitaal (Aron bvba)	13/01/2017	/
42	Plan	Grondplan	Kelder binnengebied Doelstraat	1:100	Digitaal (dbv Architecten)	19/01/2018	Bijlage 5
43	Plan	Grondplan	Kelder Marktstraat	1:100	Digitaal (dbv Architecten)	19/01/2018	Bijlage 6
44	Schema	Doorsnede	Doorsneden binnengebied Doelstraat	1:200	Digitaal (dbv Architecten)	19/01/2018	Bijlage 7
45	Schema	Doorsnede	Doorsneden Marktstraat	1:200	Digitaal (dbv Architecten)	19/01/2018	Bijlage 8
46	Plan	Opgravingsplan	Opgravingszone en zone werfbegeleiding op ontworpen toestand	1:300	Digitaal (dbv Architecten, Aron bvba)	23/01/2018	Bijlage 11

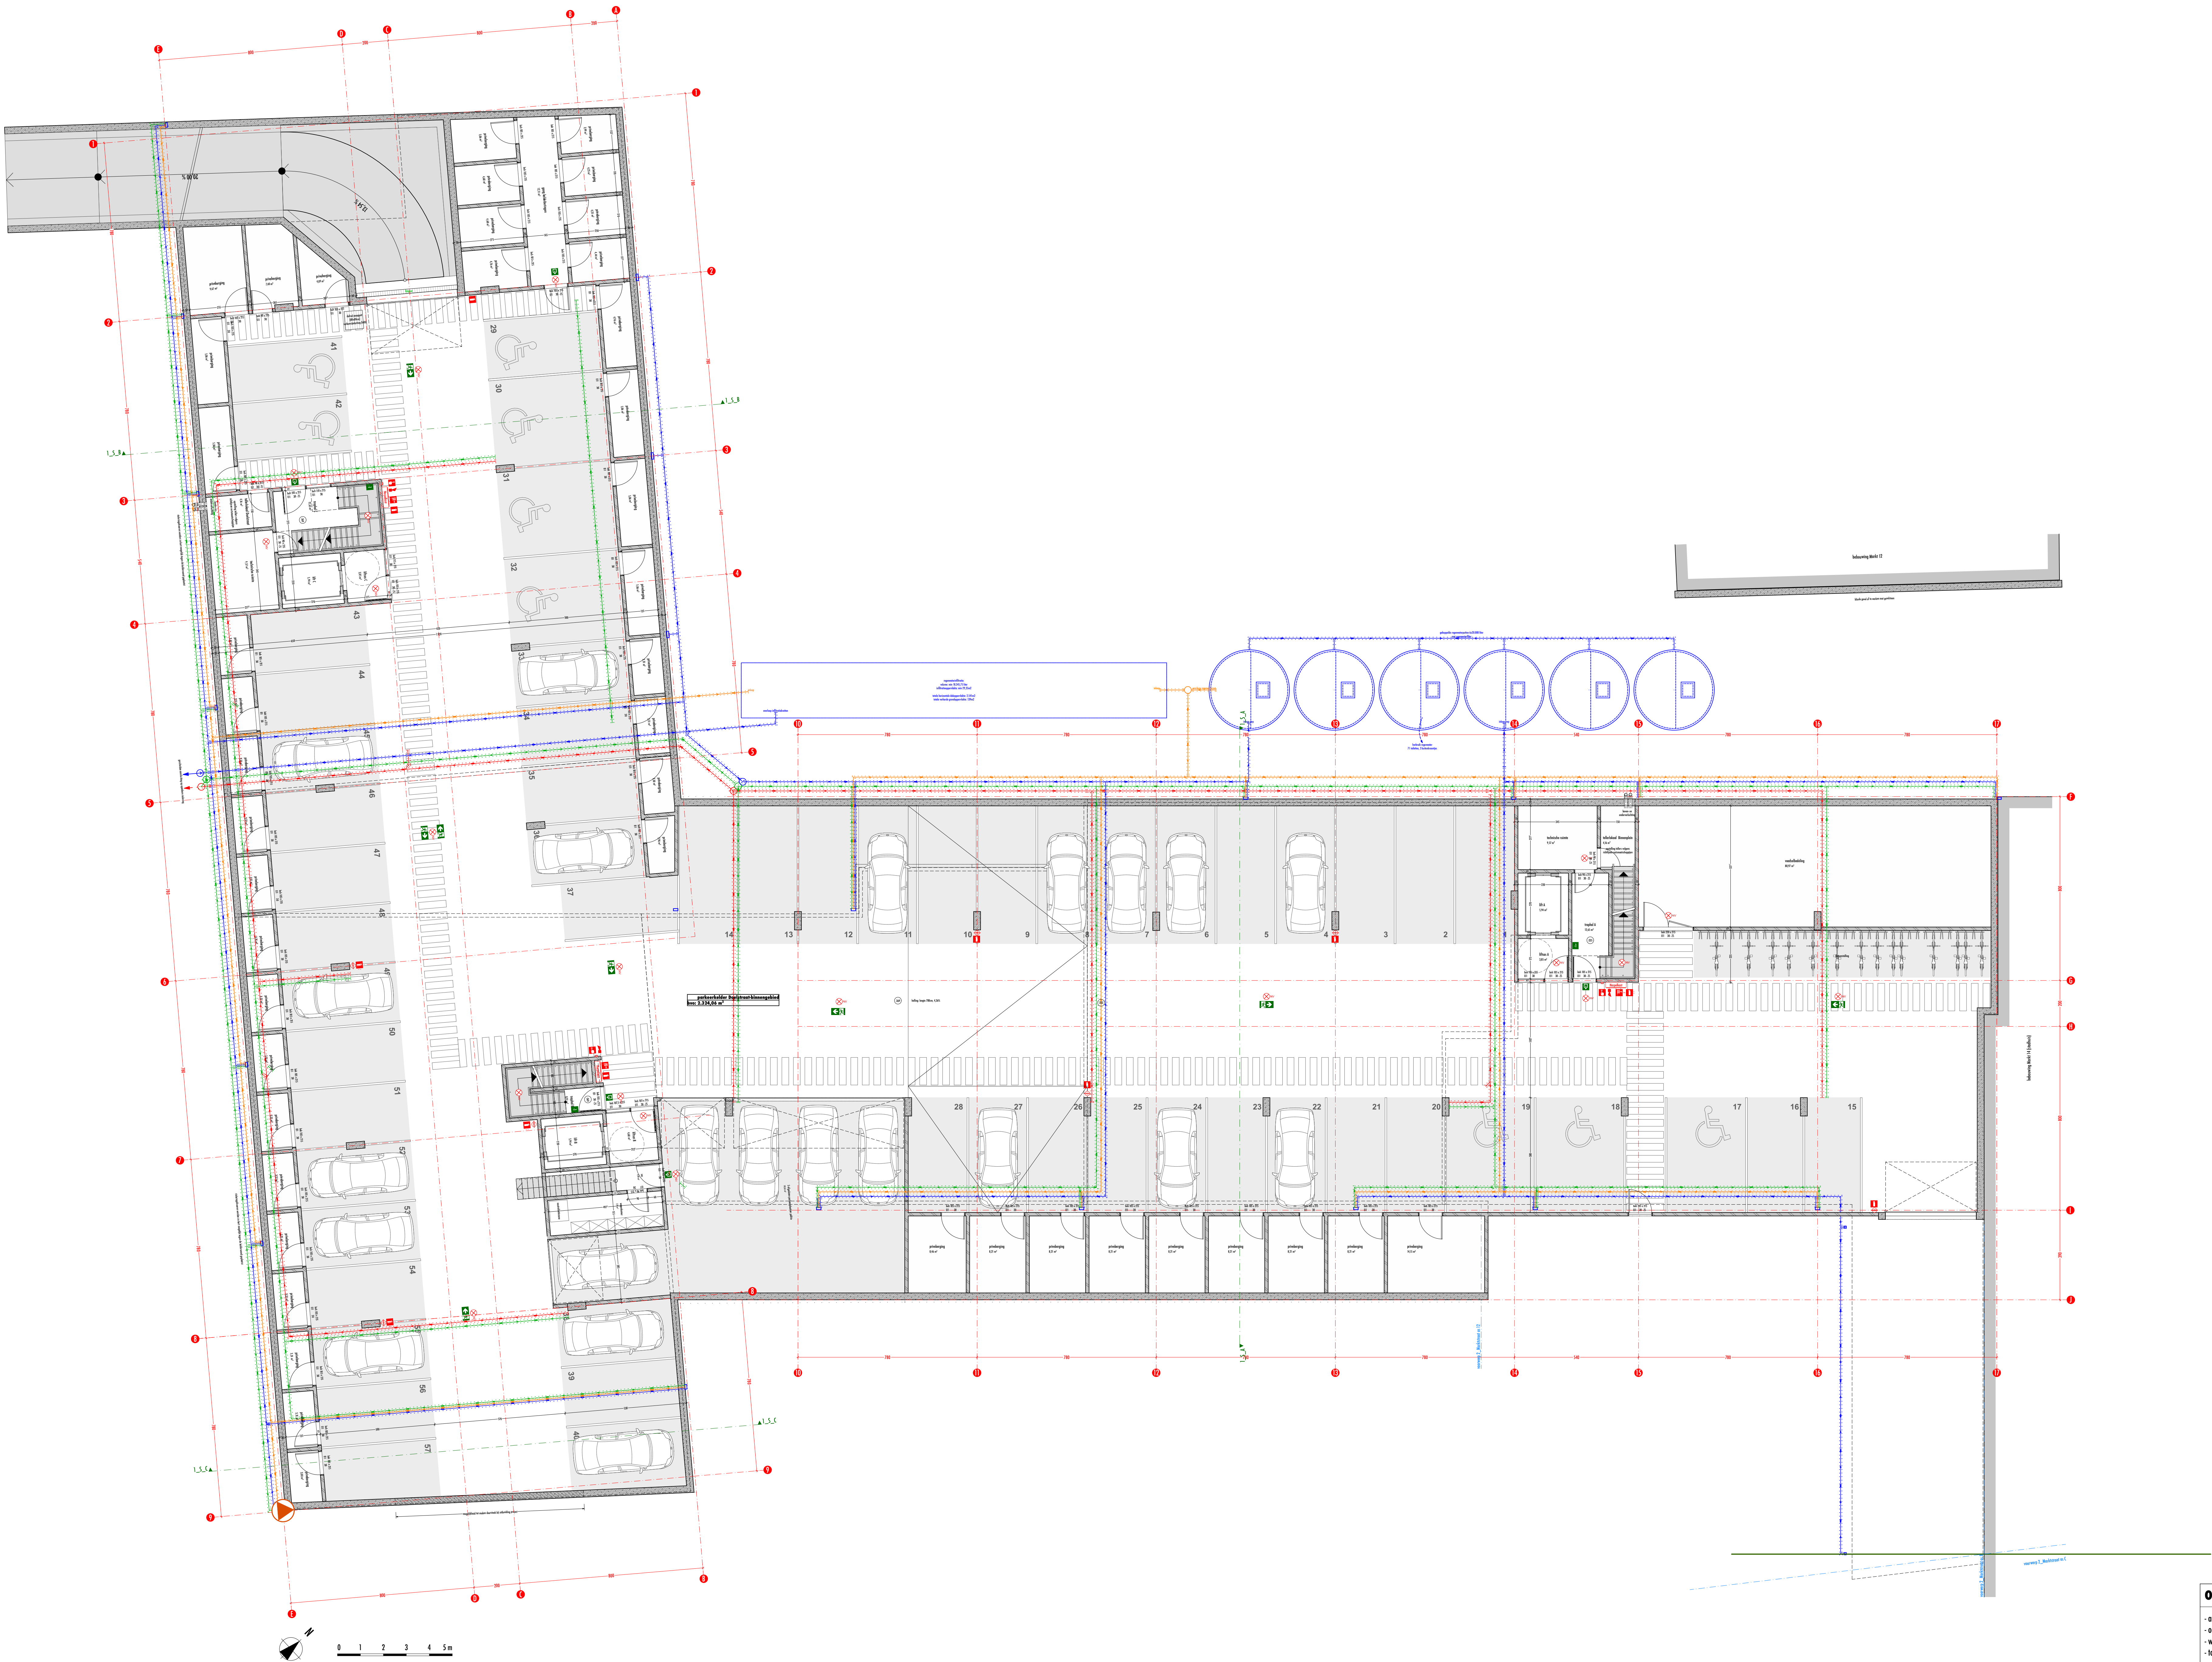

OPMERKINGEN

- alle maten dienen ter plaatse gecontroleerd
- oppervlaktegegevens altijd netto tenzij anders vermeld
- wat het stabiliteitsgedeelte van dit gebouw betreft primieren de stabiliteitsplannen op de architectuurplannen, eventuele conflicten dienen gemeld te worden
- toegankelijkheid
- de aansluiting van de buitenaanleg op toegangsdeuren gebeurt op 2cm onder het afgevoerde vloerpeil binnen, de buitenaanleg heeft over een zone van min. 150x150cm voor de toegangsdeur een max. helling van 2%;
- het afgevoerde peil van de terrassen = afgevoerde vloerpeil binnen, schuifdeuren worden drempelloos geplaatst;
- binnenschuifdeuren hebben een ingewerkte handgreep op 50cm van de zijkant van het deurblood, op de kopse zijde wordt een tweede handgreep ingewerkt in de dikte van het deurblood

Revisie	Datum	Schaker	Controle	Alle aantekeningen zijn te zien tenzij een andere omschrijving wordt vermeld	
BA	15/01/2018	WV	SWH	Formaat:	A0 - 118,9x165,1cm
Mezzo Inhoud: Inhoud: 1:100				Formaat:	A0 - 118,9x165,1cm

Mezzo Inhoud: Inhoud: 1:100

Mezzo Inhoud: Inhoud: 1:100

Mezzo Inhoud: Inhoud: 1:100

Mezzo Inhoud: Inhoud: 1:100


Mezzo Inhoud: Inhoud: 1:100



- alle maten dienen ter plaatse gecontroleerd
- oppervlaktewegering altijd netto tenzij anders vermeld
- wat het stabiliteitsgedeelte van dit gebouw betreft primieren de stabiliteitsplannen op de architectuurplannen, eventuele conflicten dienen gemeld
- toegankelijkheid:
 - o de aansluiting van de buitenaanleg op toegangsdeuren gebeurt op 2cm onder het afgewerkte vloerpeil binnen, de buitenaanleg heeft over een zone van min. 150x150cm voor de toegangsdeur een max. helling van 2%;
 - o het afgewerkte peil van de terrassen = afgewerkte vloerpeil binnen, schuifdeuren worden drempelloos geplaatst;
 - o binnenschuifdeuren hebben een ingewerkte handreep op 50cm van de zijkant van het deurblad, op de kopse zijde wordt een tweede handgreep ingewerkt in de dikte van het deurblad






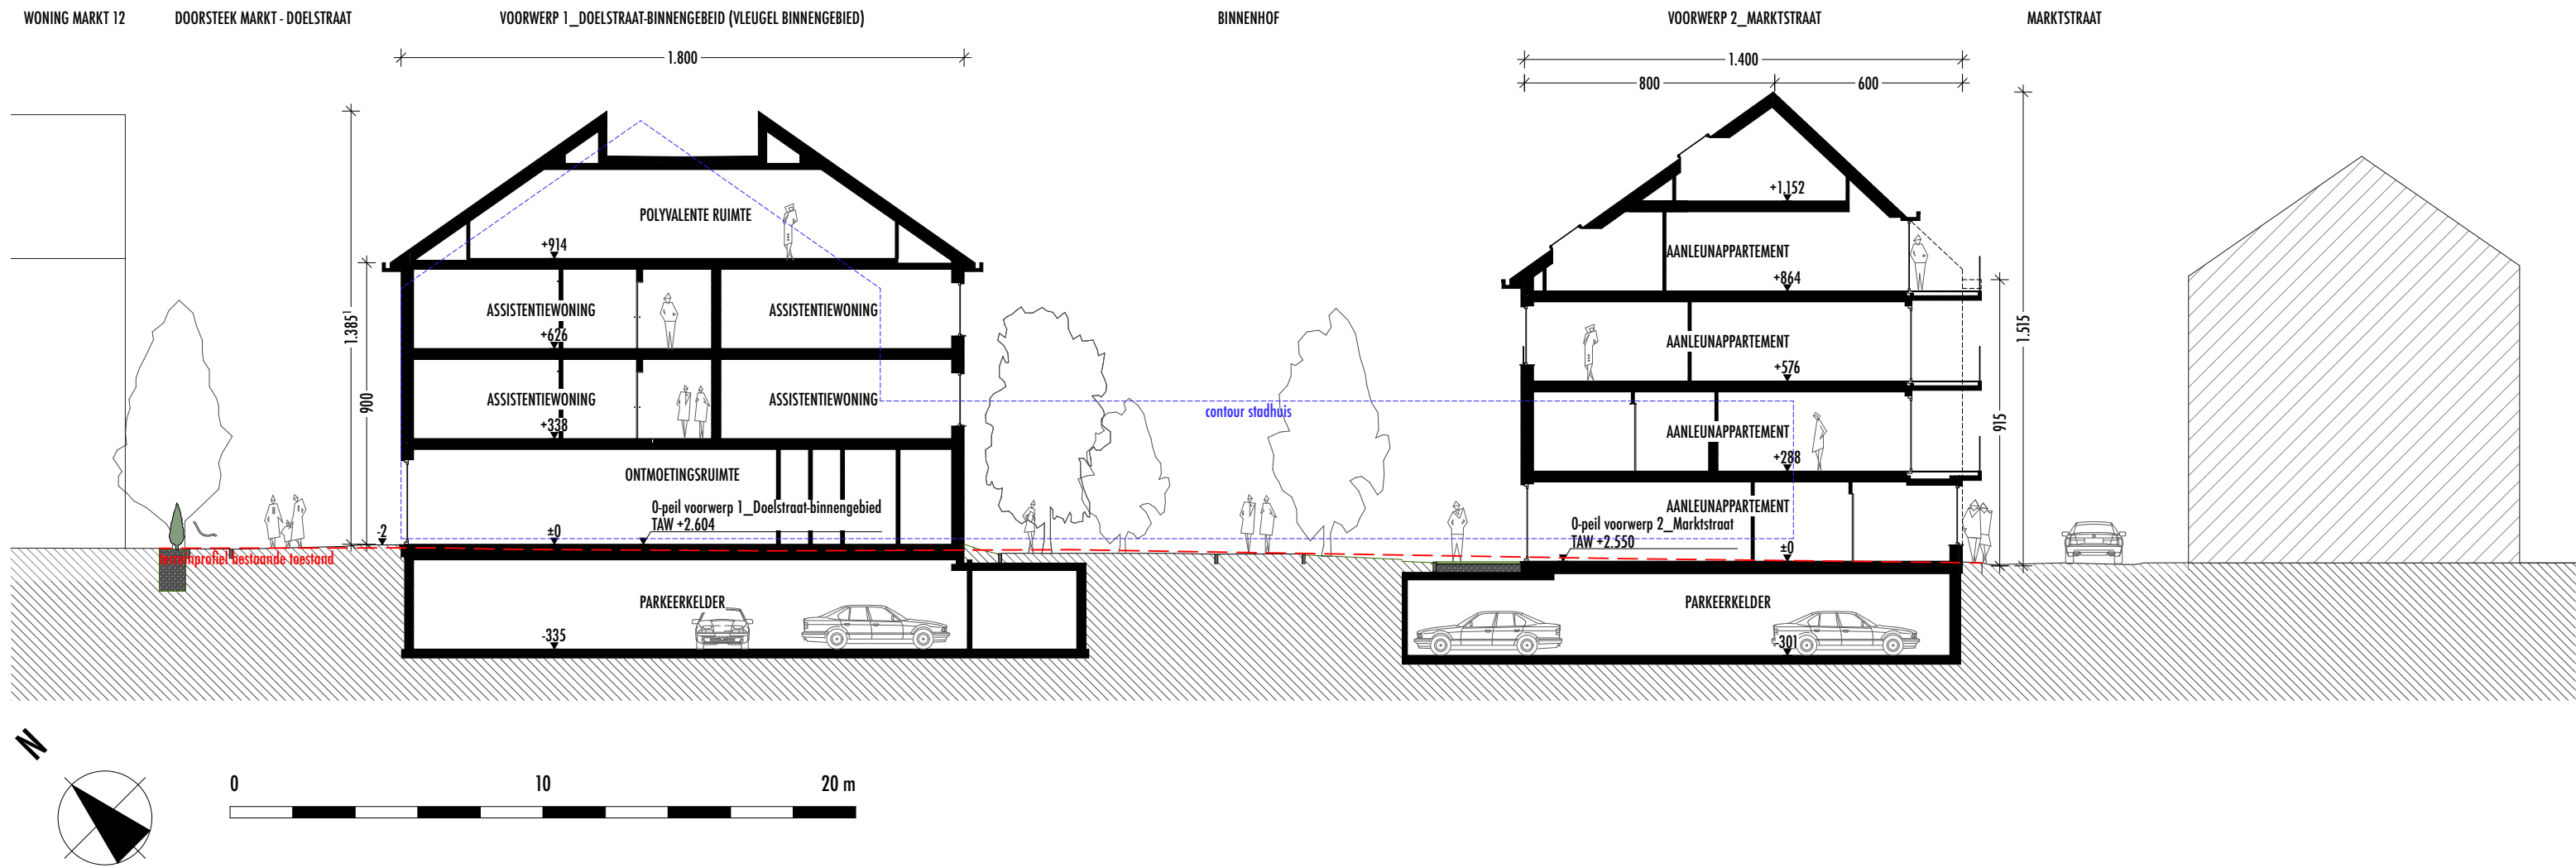

OPMERKINGEN

- alle maten dienen ter plaatse gecontroleerd
- oppervlakteweergave altijd netto tenzij anders vermeld
- wat het stabiliteitsgedeelte van dit gebouw betreft primeren de stabiliteitsplannen op de architectuurplannen, eventuele conflicten dienen gemeld
- toegankelijkheid:
 - . de aansluiting van de buitenaanleg op toegangsdeuren gebeurt op 2cm onder het afgewerkte vloerpeil binnen, de buitenaanleg heeft over een zone van min. 150x150cm voor de toegangsdeur een max. helling van 2%;
 - . het afgewerkte peil van de terrassen = afgewerkte vloerpeil binnen, schuifdeuren worden drempelloos geplaatst;
 - . binnenschuifdeuren hebben een ingewerkte handgreep op 50cm van de zijkant van het deurblad, op de kopse zijde wordt een tweede handgreep ingewerkt in de dikte van het deurblad


Revisie	Datum	Tekenaar	Controle	Alle maatvoeringen zijn in cm tenzij een andere eenheid wordt vermeld	
BA	19/01/2018	WV	SVH	Formaat :	A2 - 59,40 x 42,00cm
Mezza Invest bvba / Peter B. bvba				Zorgcampus Halen bouwen van uitbreiding stadhuis, OCMW, kinderdagverblijf, politie, ondersteunende functies, 59 assistentiewoningen, 18 aanleunappartementen en een ondergrondse parking	
Doelstraat 26 • 3545 Halen T. 0476 98 81 10 • p.buelens@mezza-invest.be				Markt, Marktstraat, Doelstraat • 3545 Halen Kad. : Afdeling 1, sectie B, nrs 68712, 687K2, 687x, 688d, 692s, 694e	
dbv architecten Pier Buischeprijngel 34/33 3500 Hasselt T. 011 22 90 74 • F. 011 22 90 84 w.vanley.vandenberk@dbv-architecten.be www.dbv-architecten.be				Dossier : DB93 Voorwerp : 0_inplanting Bladnummer: 4 BA_0_T_N_B_terreinprofiel B	
				BOUWAANVRAAG	

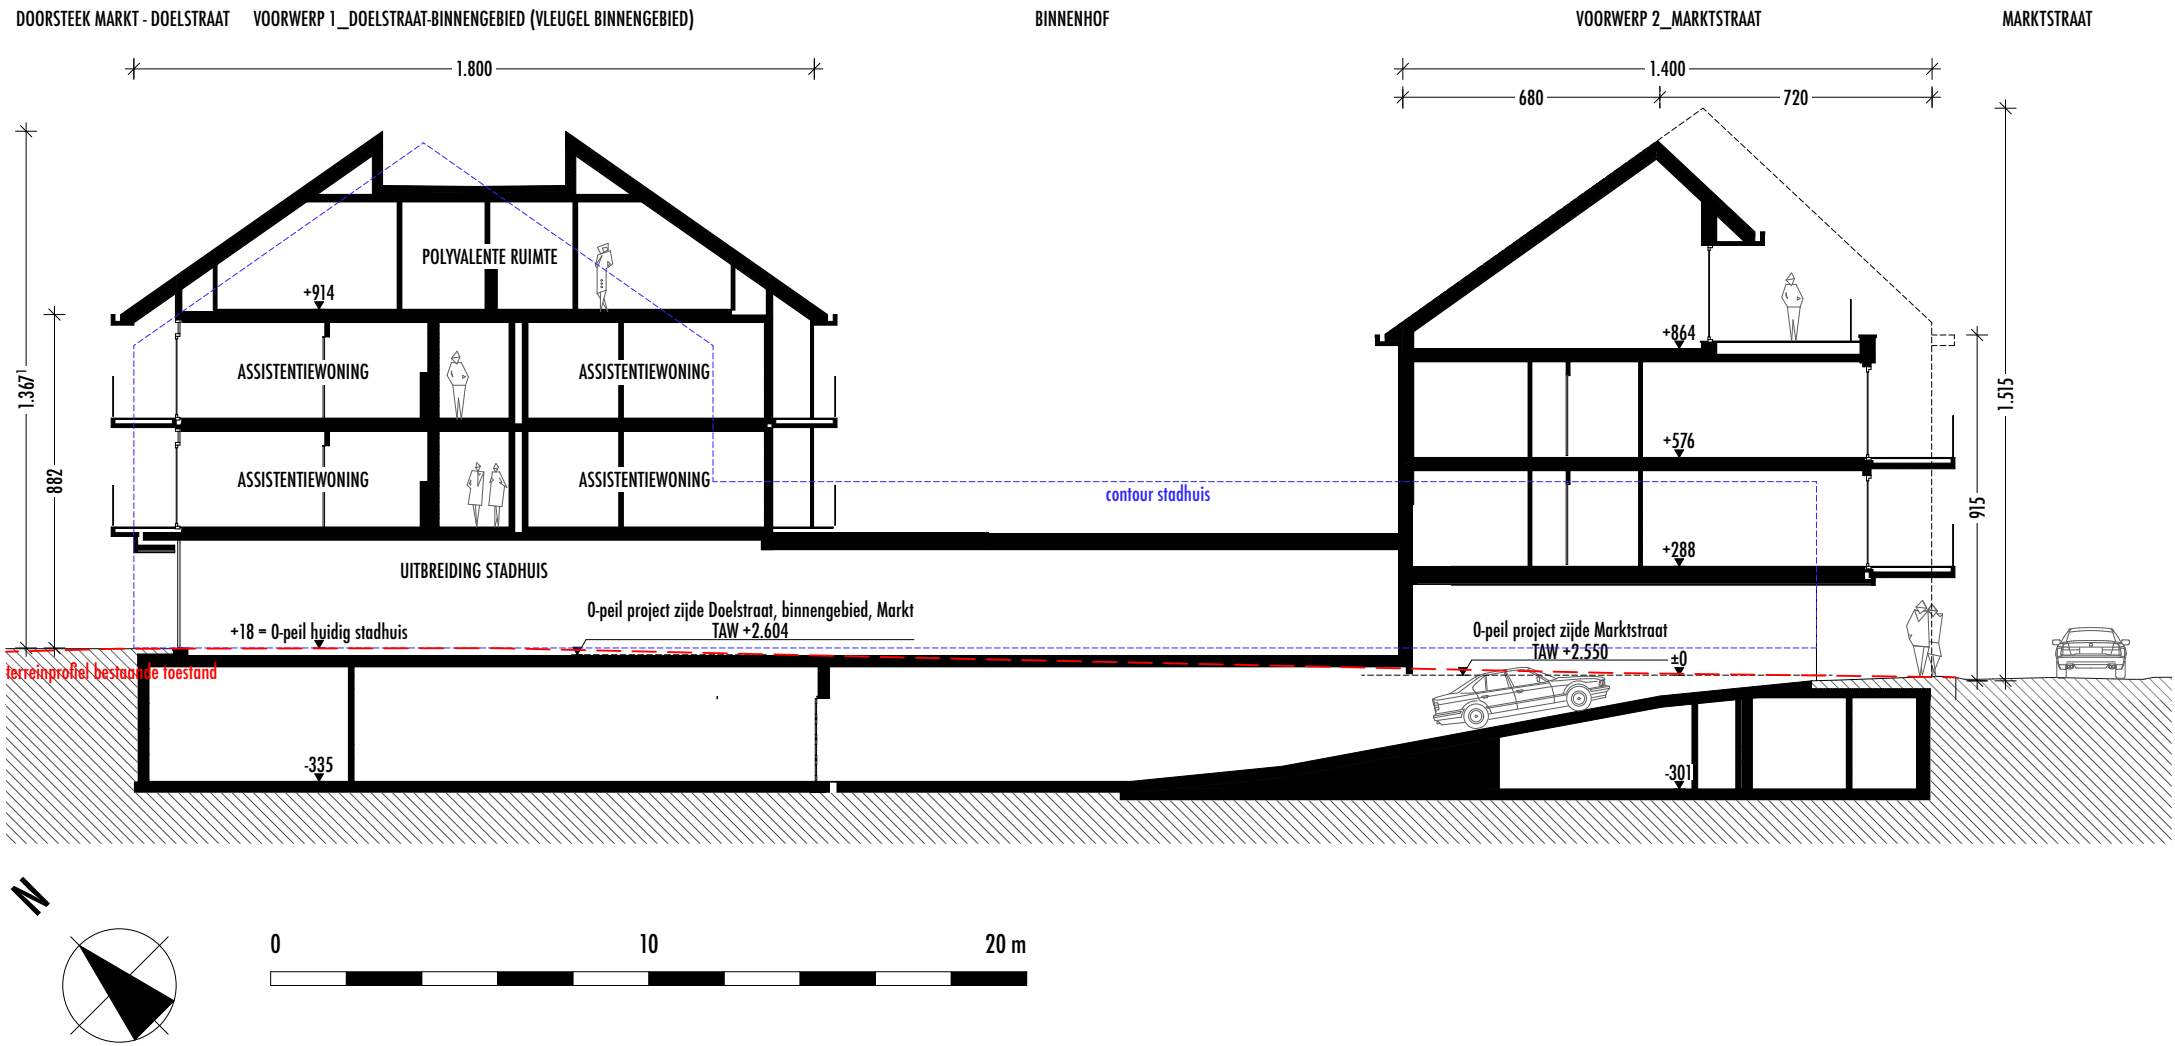


OPMERKINGEN

- alle maten dienen ter plaatse gecontroleerd
- oppervlakteweergave altijd netto tenzij anders vermeld
- wat het stabiliteitsgedeelte van dit gebouw betreft primeren de stabiliteitsplannen op de architectuurplannen, eventuele conflicten dienen gemeld
- toegankelijkheid:
 - . de aansluiting van de buitenaanleg op toegangsdeuren gebeurt op 2cm onder het afgewerkte vloerpeil binnen, de buitenaanleg heeft over een zone van min. 150x150cm voor de toegangsdeur een max. helling van 2%;
 - . het afgewerkte peil van de terrassen = afgewerkte vloerpeil binnen, schuifdeuren worden drempelloos geplaatst;
 - . binnenschuifdeuren hebben een ingewerkte handgreep op 50cm van de zijkant van het deurblad, op de kopse zijde wordt een tweede handgreep ingewerkt in de dikte van het deurblad


Revisie	Datum	Tekenaar	Controle	Alle maatvoeringen zijn in cm tenzij een andere eenheid wordt vermeld	
BA	19/01/2018	WV	SVH	Formaat :	A2 - 59,40 x 42,00cm
Mezza Invest bvba / Peter B. bvba				Zorgcampus Halen bouwen van uitbreiding stadhuis, OCMW, kinderdagverblijf, politie, ondersteunende functies, 59 assistentiewoningen, 18 aanleunappartementen en een ondergrondse parking	
Doelstraat 26 • 3545 Halen T. 0476 98 81 10 • p.buelens@mezza-invest.be				Markt, Marktstraat, Doelstraat • 3545 Halen Kad. : Afdeling 1, sectie B, nrs 687I2, 687K2, 687x, 688d, 692s, 694e	
 Pierre Buissonsingel 34/33 3500 Hasselt T. 011 22 90 74 • F. 011 22 90 84 w.vanley.vandenberk@dbv-architecten.be www.dbv-architecten.be				Dossier : DB93 Voorwerp : 0_inplanting Bladnummer: 5 BA_0_T_N_C_terreinprofiel C	
				BOUWAANVRAAG	

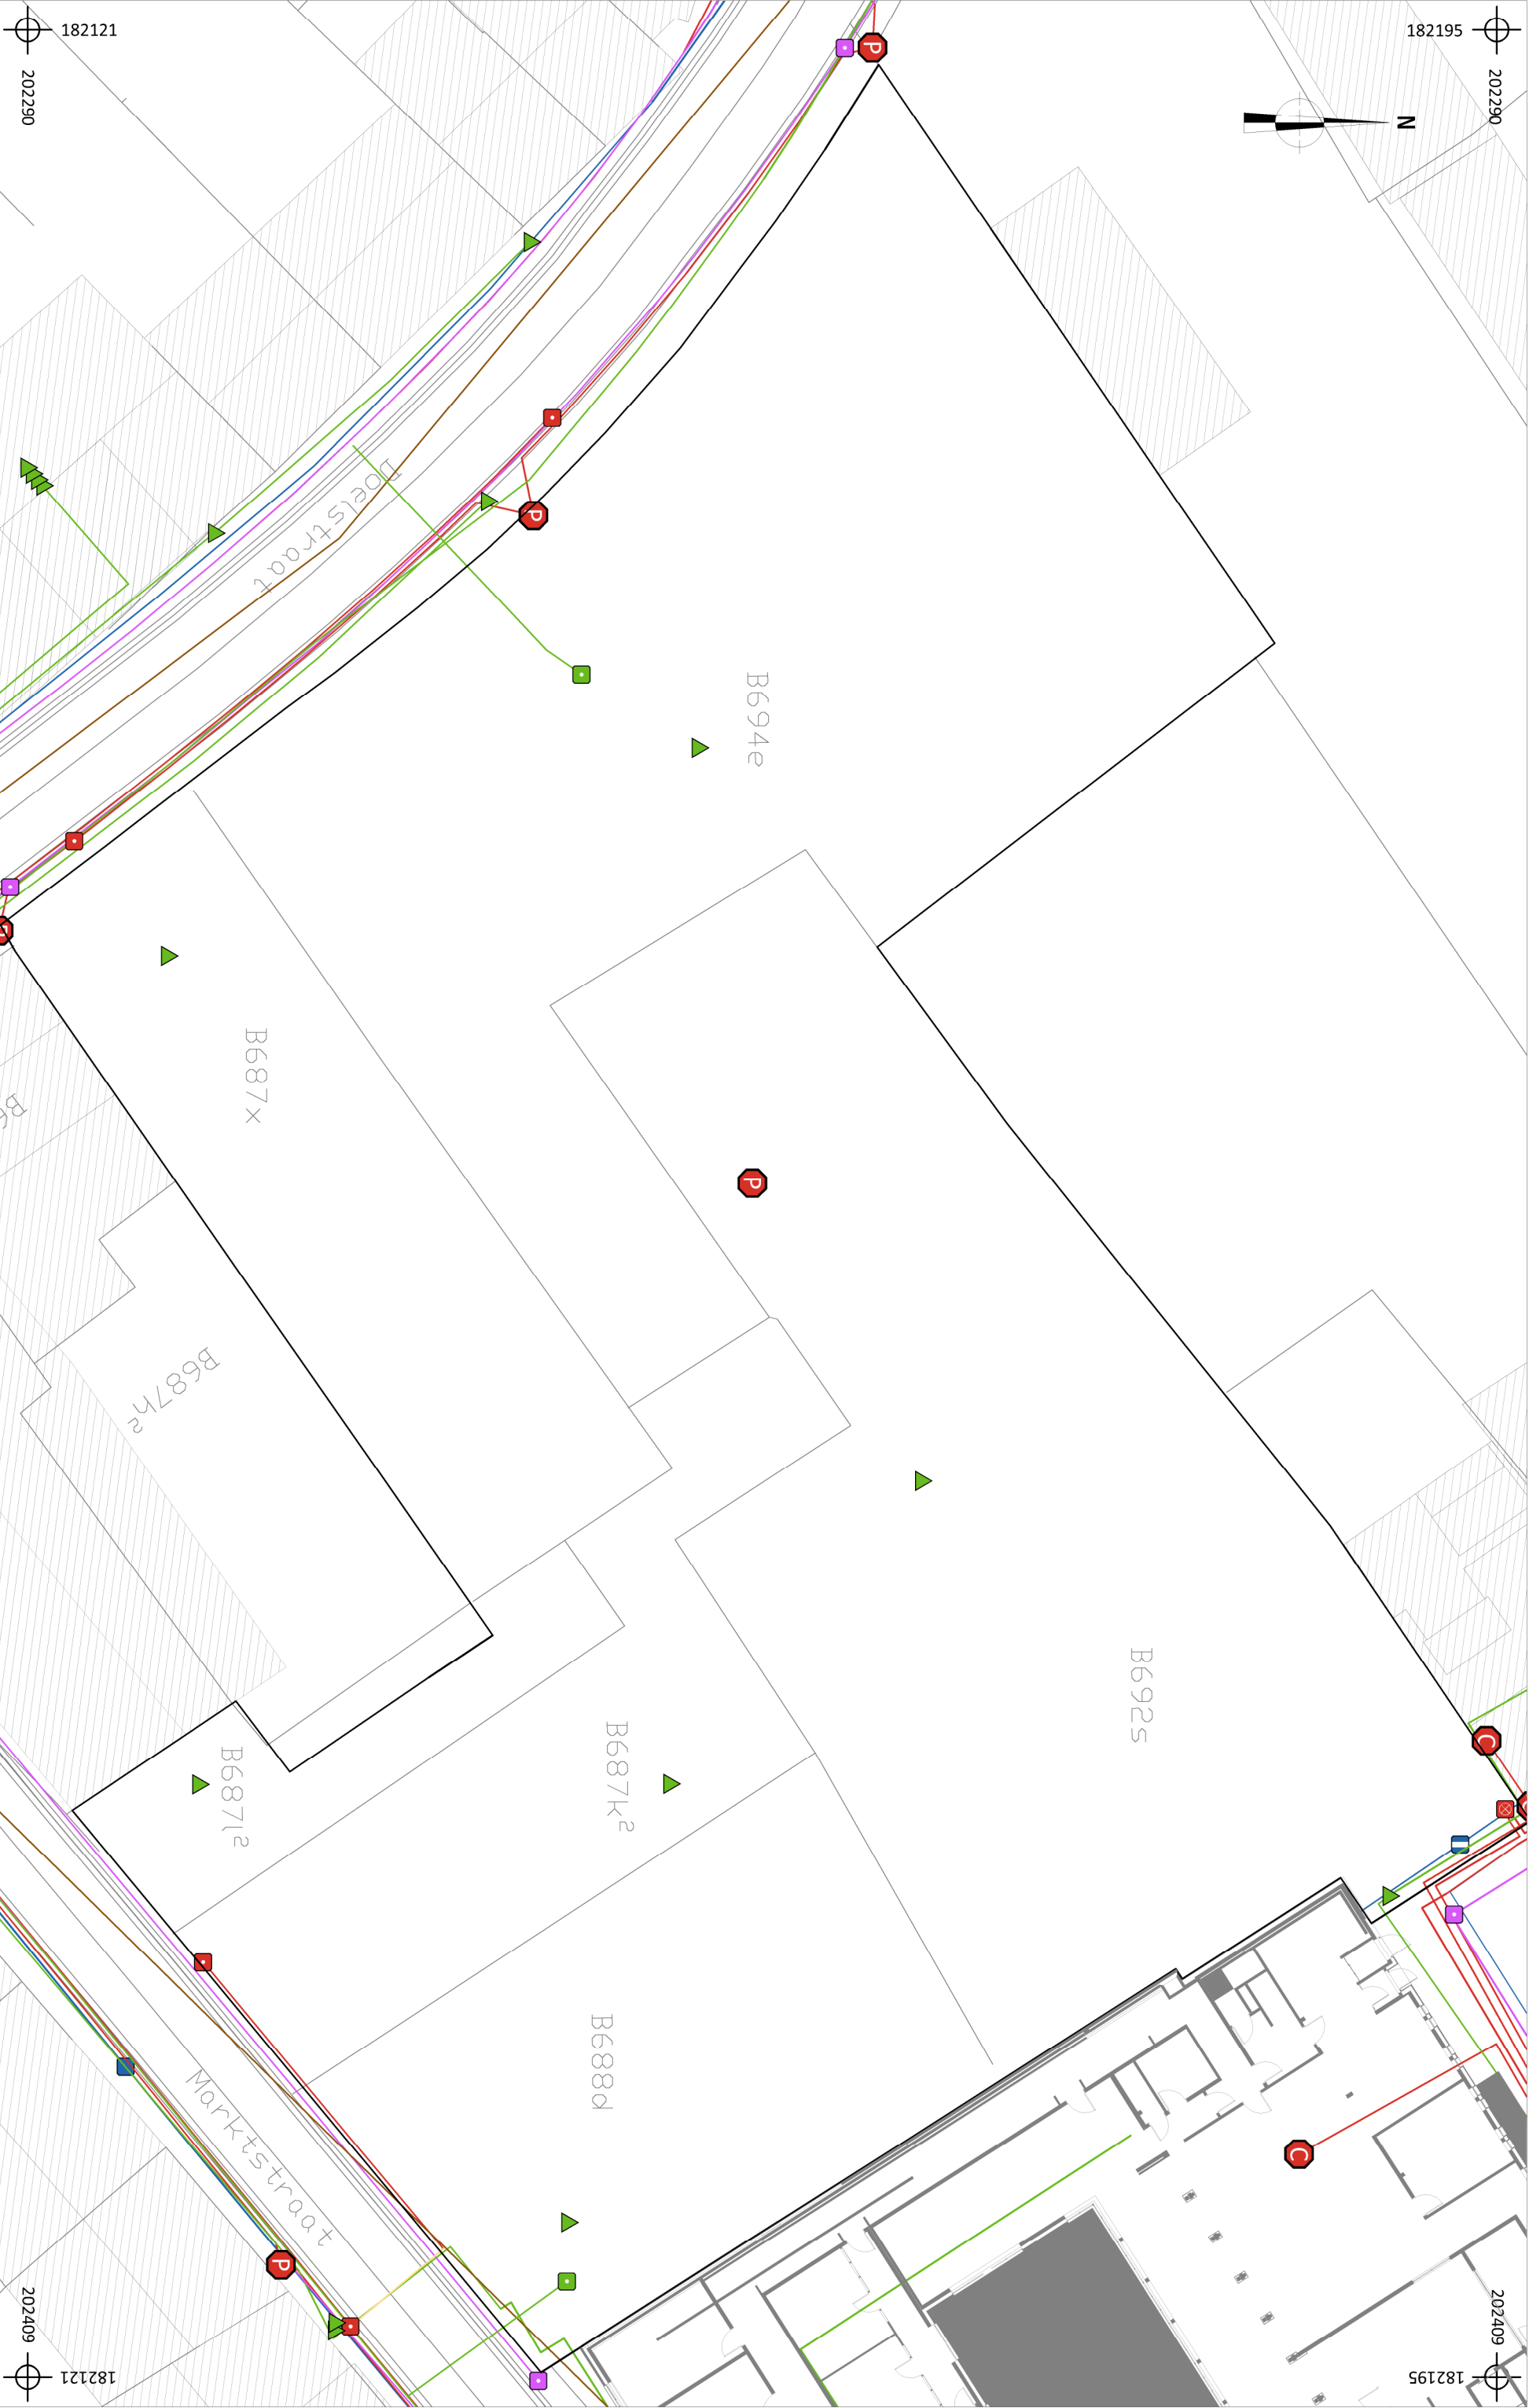

2017A87 HA-17-MA		Onderwerp	Datum	Legende				
Overzichtsplan KLIP-leidingen		Januari 2017						
Schaal	1 : 300							
0		15 m						
Projectgebied		Infrax OilGasChemicals			Infrax Sewer			
Eandis Electricity		Infrax Telecommunications			Proximus Telecommunications			
Infrax Electricity		Infrax CrossTheme			Watergroep Water			

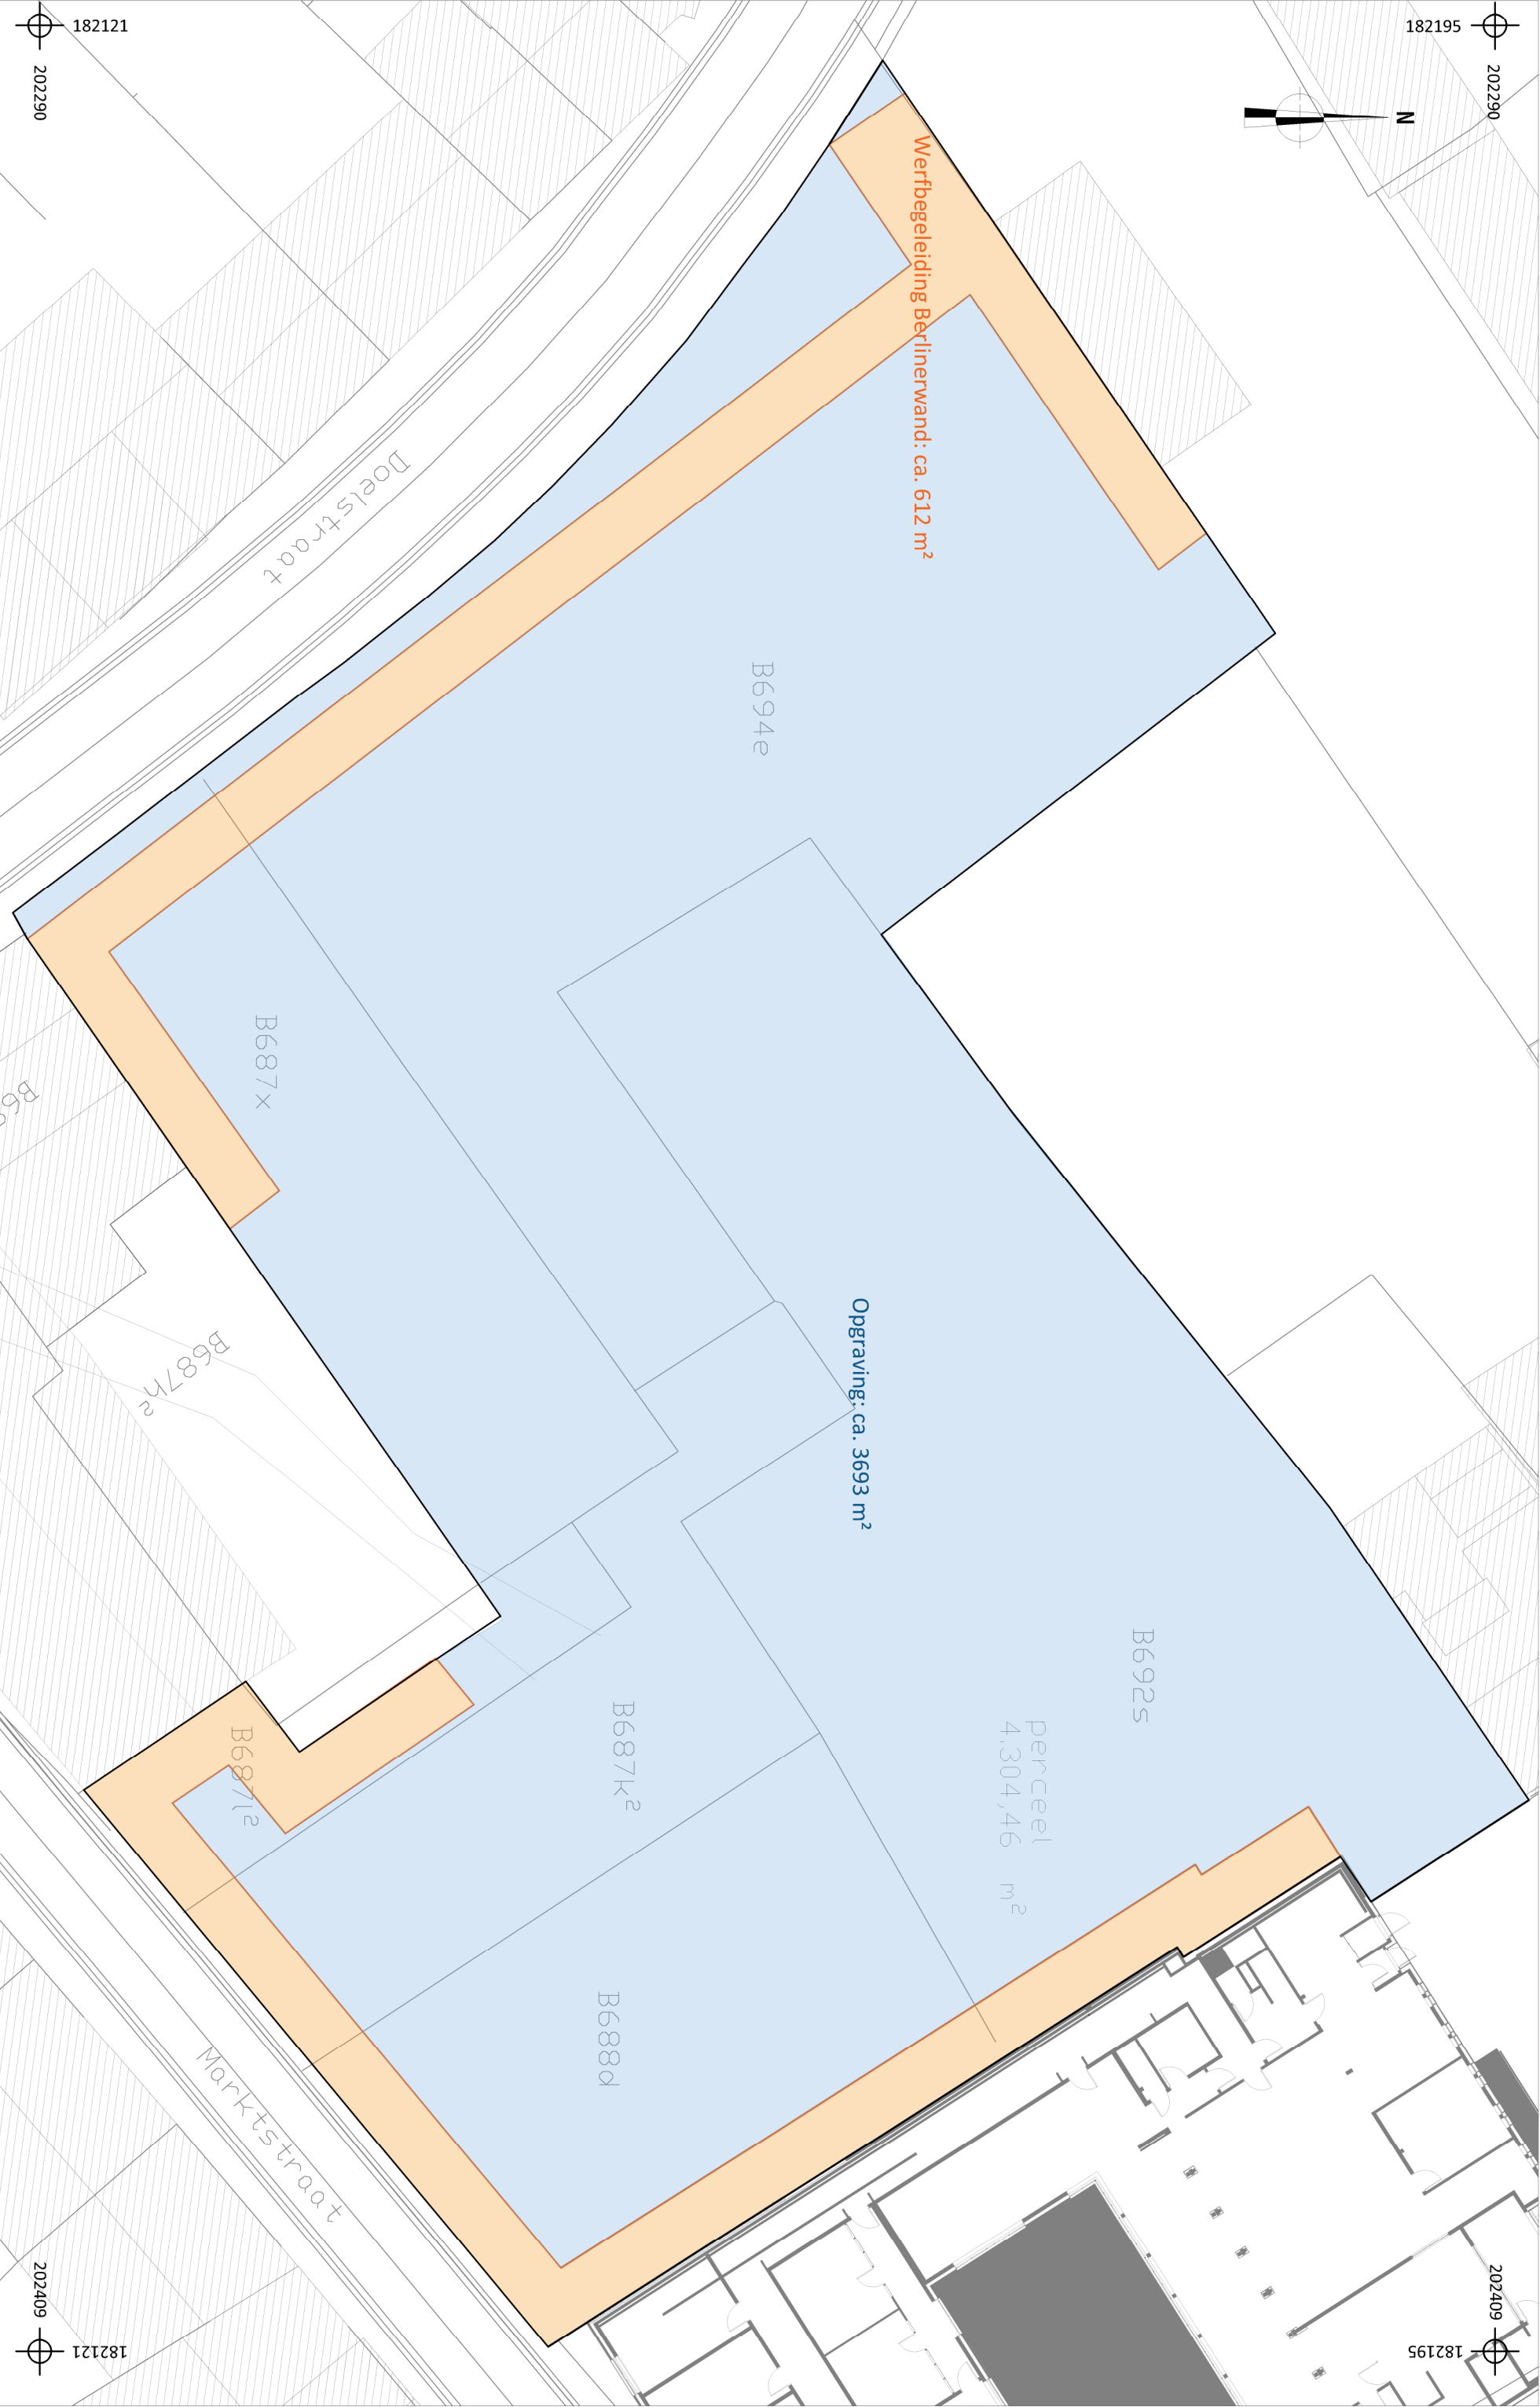

2017A87 HA-17-MA	Onderwerp Opgravingsplan BT	Datum Februari 2018	Legende Op te graven zone Onderzoeksterrein Werfbegeleiding Berlinerwand	
Halen - Marktstraat	Schaal 1 : 300			

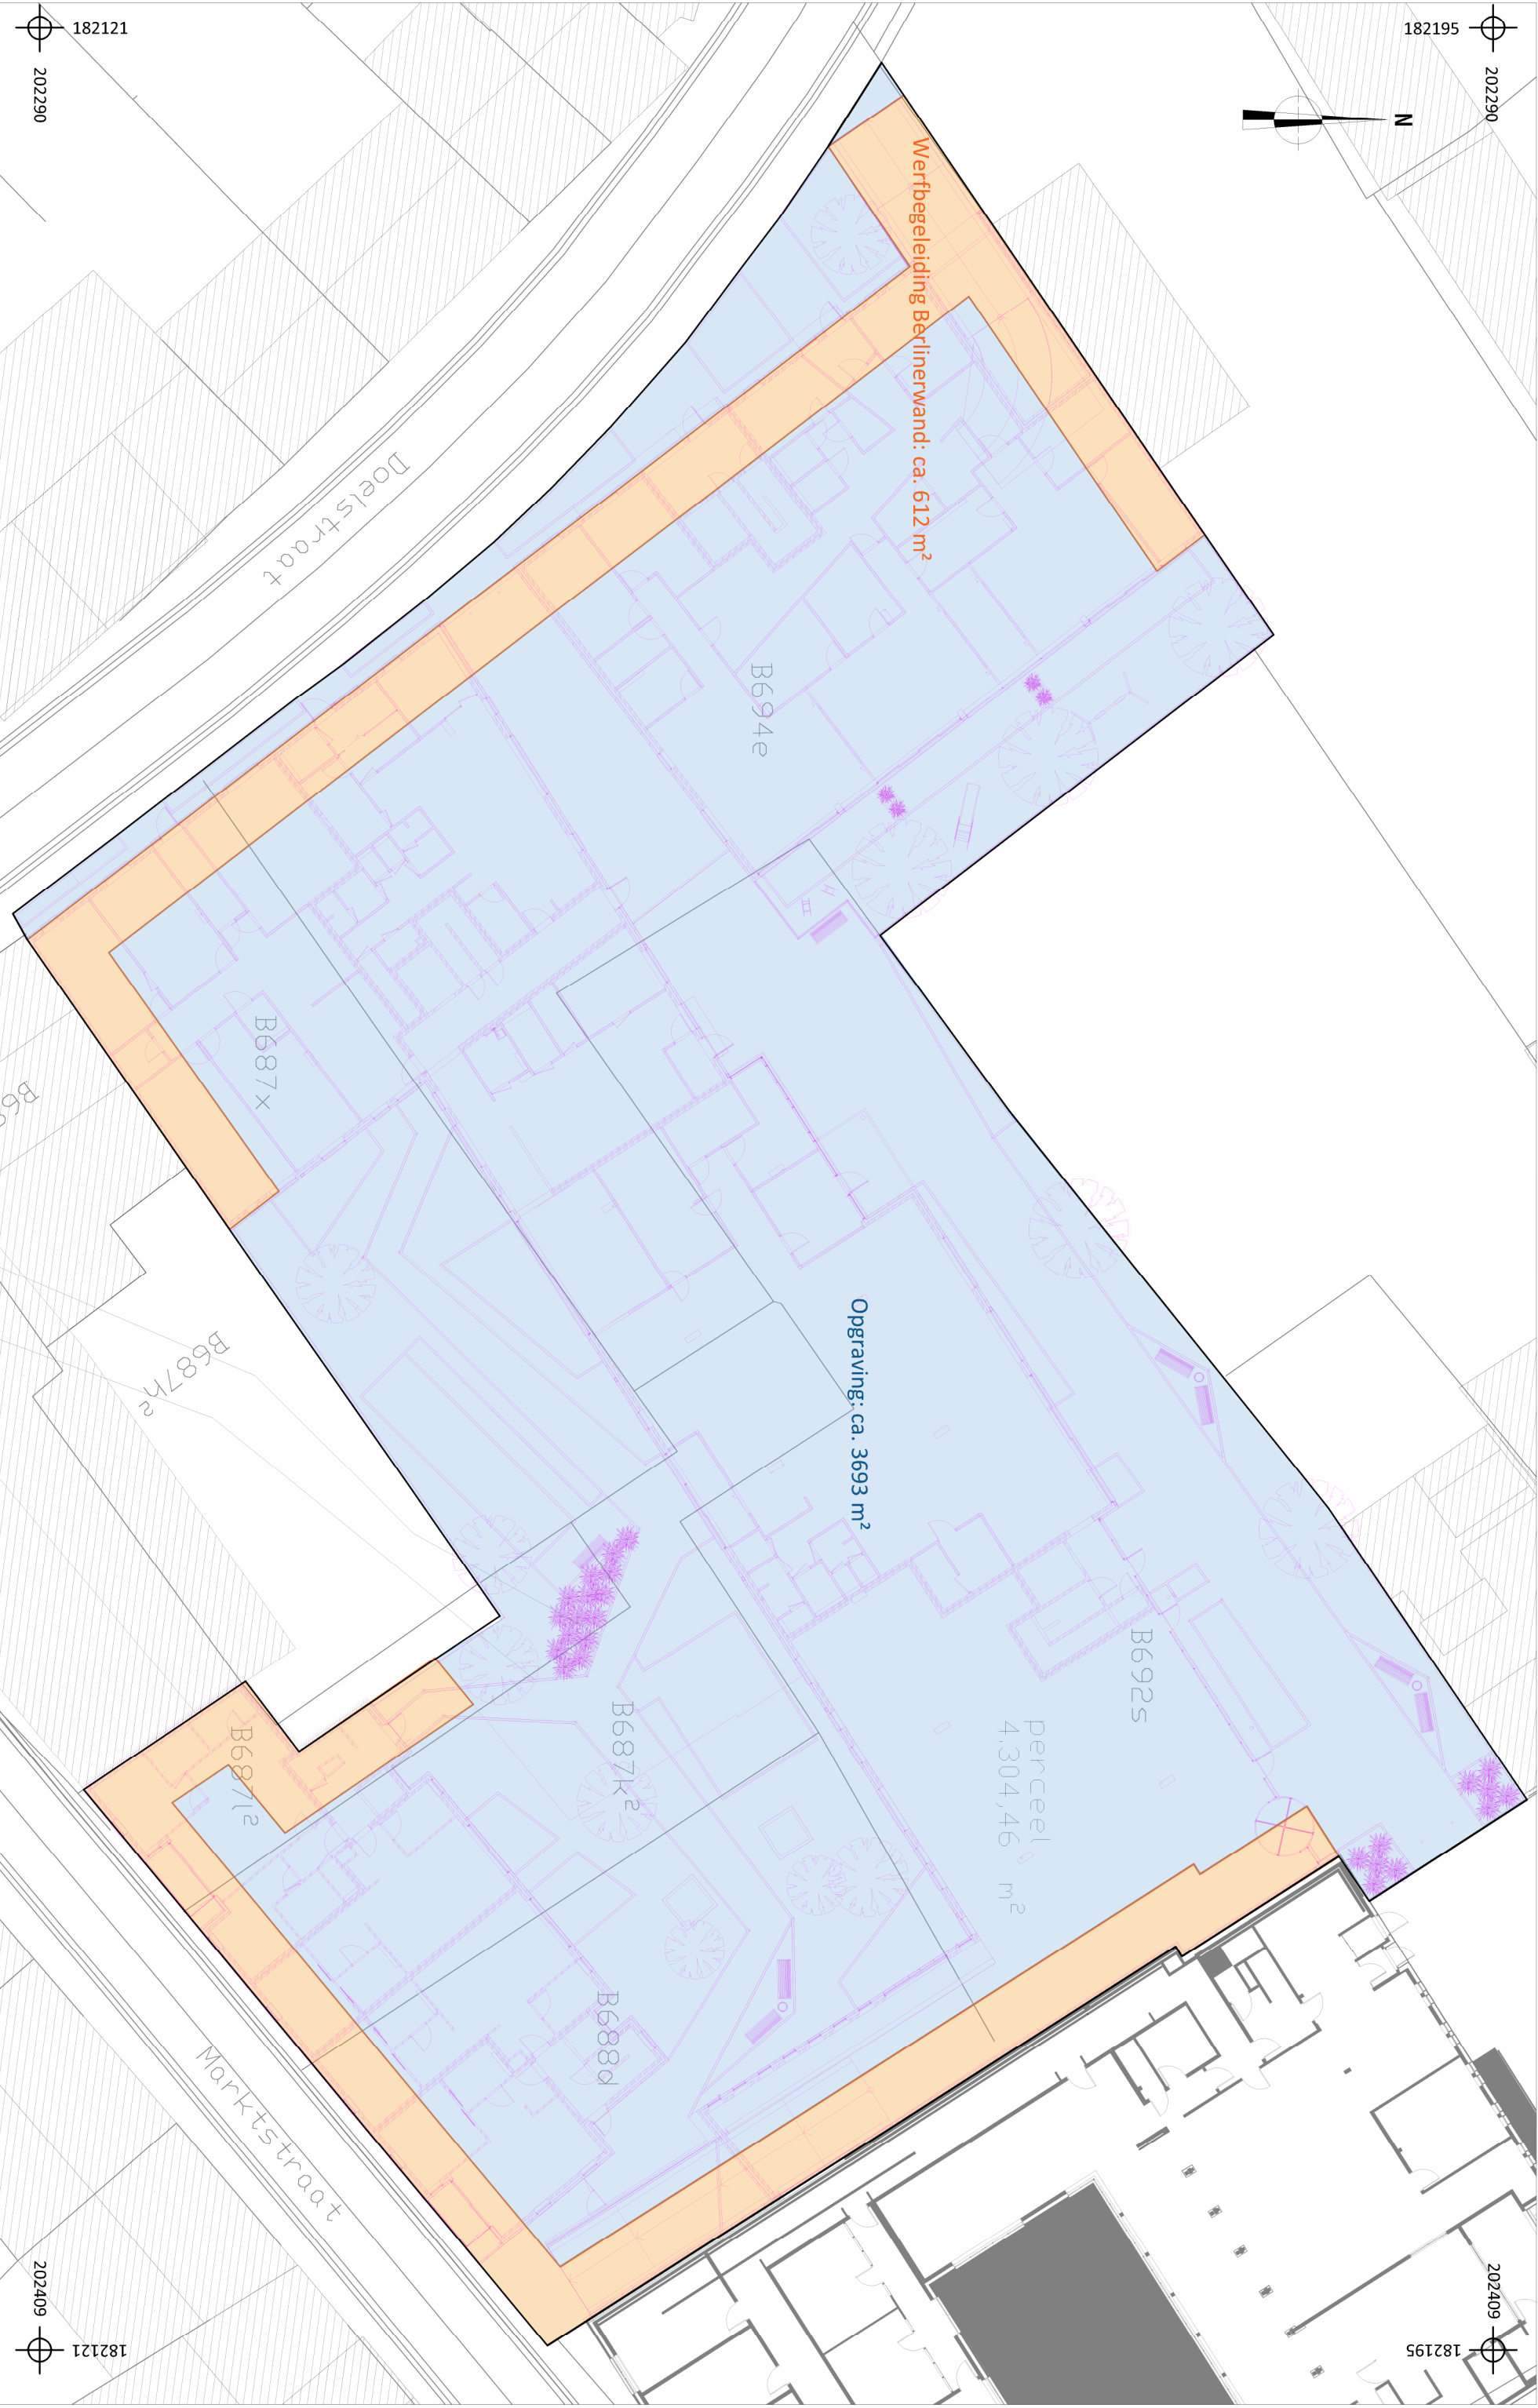

2017A87 HA-17-MA		Onderwerp		Datum		Legende	
Halen - Marktstraat		Opgravingsplan OT		Februari 2018		Op te graven zone	
Schaal		1 : 300		0 15 m		Onderzoeksterrein	
						Verfbegeleiding Berlinerwand	

