

Bestaande terreinverhardingen:
Alle bestaande terreinverhardingen wateren gravitair af naar de omliggende gronden op eigen terrein waar het water in de bodem kan infiltreren (valt niet onder de verordening).

Nieuwe terreinverhardingen:
Alle bestaande terreinverhardingen wateren gravitair af naar de omliggende gronden op eigen terrein waar het water in de bodem kan infiltreren (valt niet onder de verordening).

Te regulariseren sleufsilo + uitbreiding sleufsilo:
De sleufsilo is een ingedeelde Vlare m-rubriek (ruwvoeropslag). De constructie wordt uitgevoerd volgens de VLAREM-voorschriften. De silosappen worden opgevangen in een periodiek te ledigen citerne (valt niet onder de verordening)

Nieuwe mestopslag:
De vaste mestopslag is een ingedeelde Vlare m-rubriek. De constructie wordt uitgevoerd volgens de VLAREM-voorschriften. De mestappen worden opgevangen in een periodiek te ledigen citerne (valt niet onder de verordening)

Afwaterende oppervlakte:
- dakoppervlakte nieuwe loods 2283 m2
- dakoppervlakte uitbreiding loods 368 m2
- dakoppervlakte aanbouw loods 368 m2
- dakoppervlakte stal 910 m2
- dakoppervlakte stro-opslag 196 m2

Totale oppervlakte: 4125m2



Voorziena hemelwateropslag: 10 m3
- mindering hergebruik - 60 m2

Totaal te infiltreren: 4065 m2


Berekening inhoud infiltratiezone:
Minimaal 25 l/m2 => 25 x 4065= 101625 liter

Berekening oppervlakte infiltratiezone:
Minimaal 4 m2/100 2 afwaterende oppervlakte
=> 4065/25 = 162,6 m2

Hergebruik regenwater:
Het regenwater zal gebruikt worden als reinigingswater.

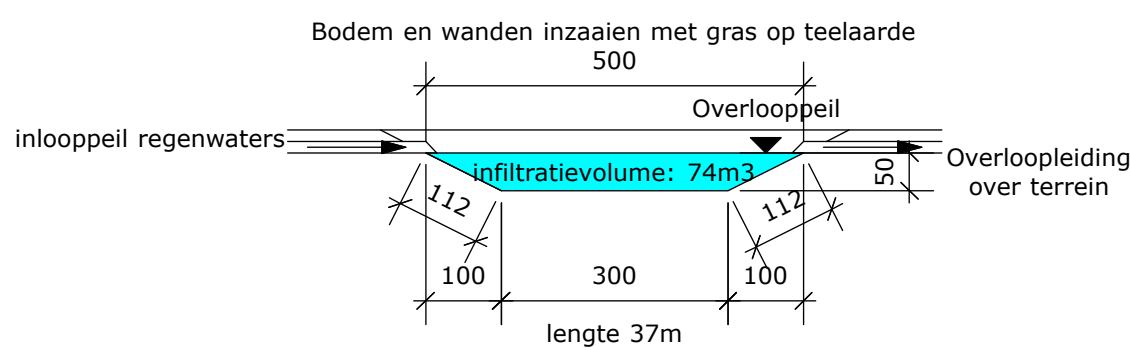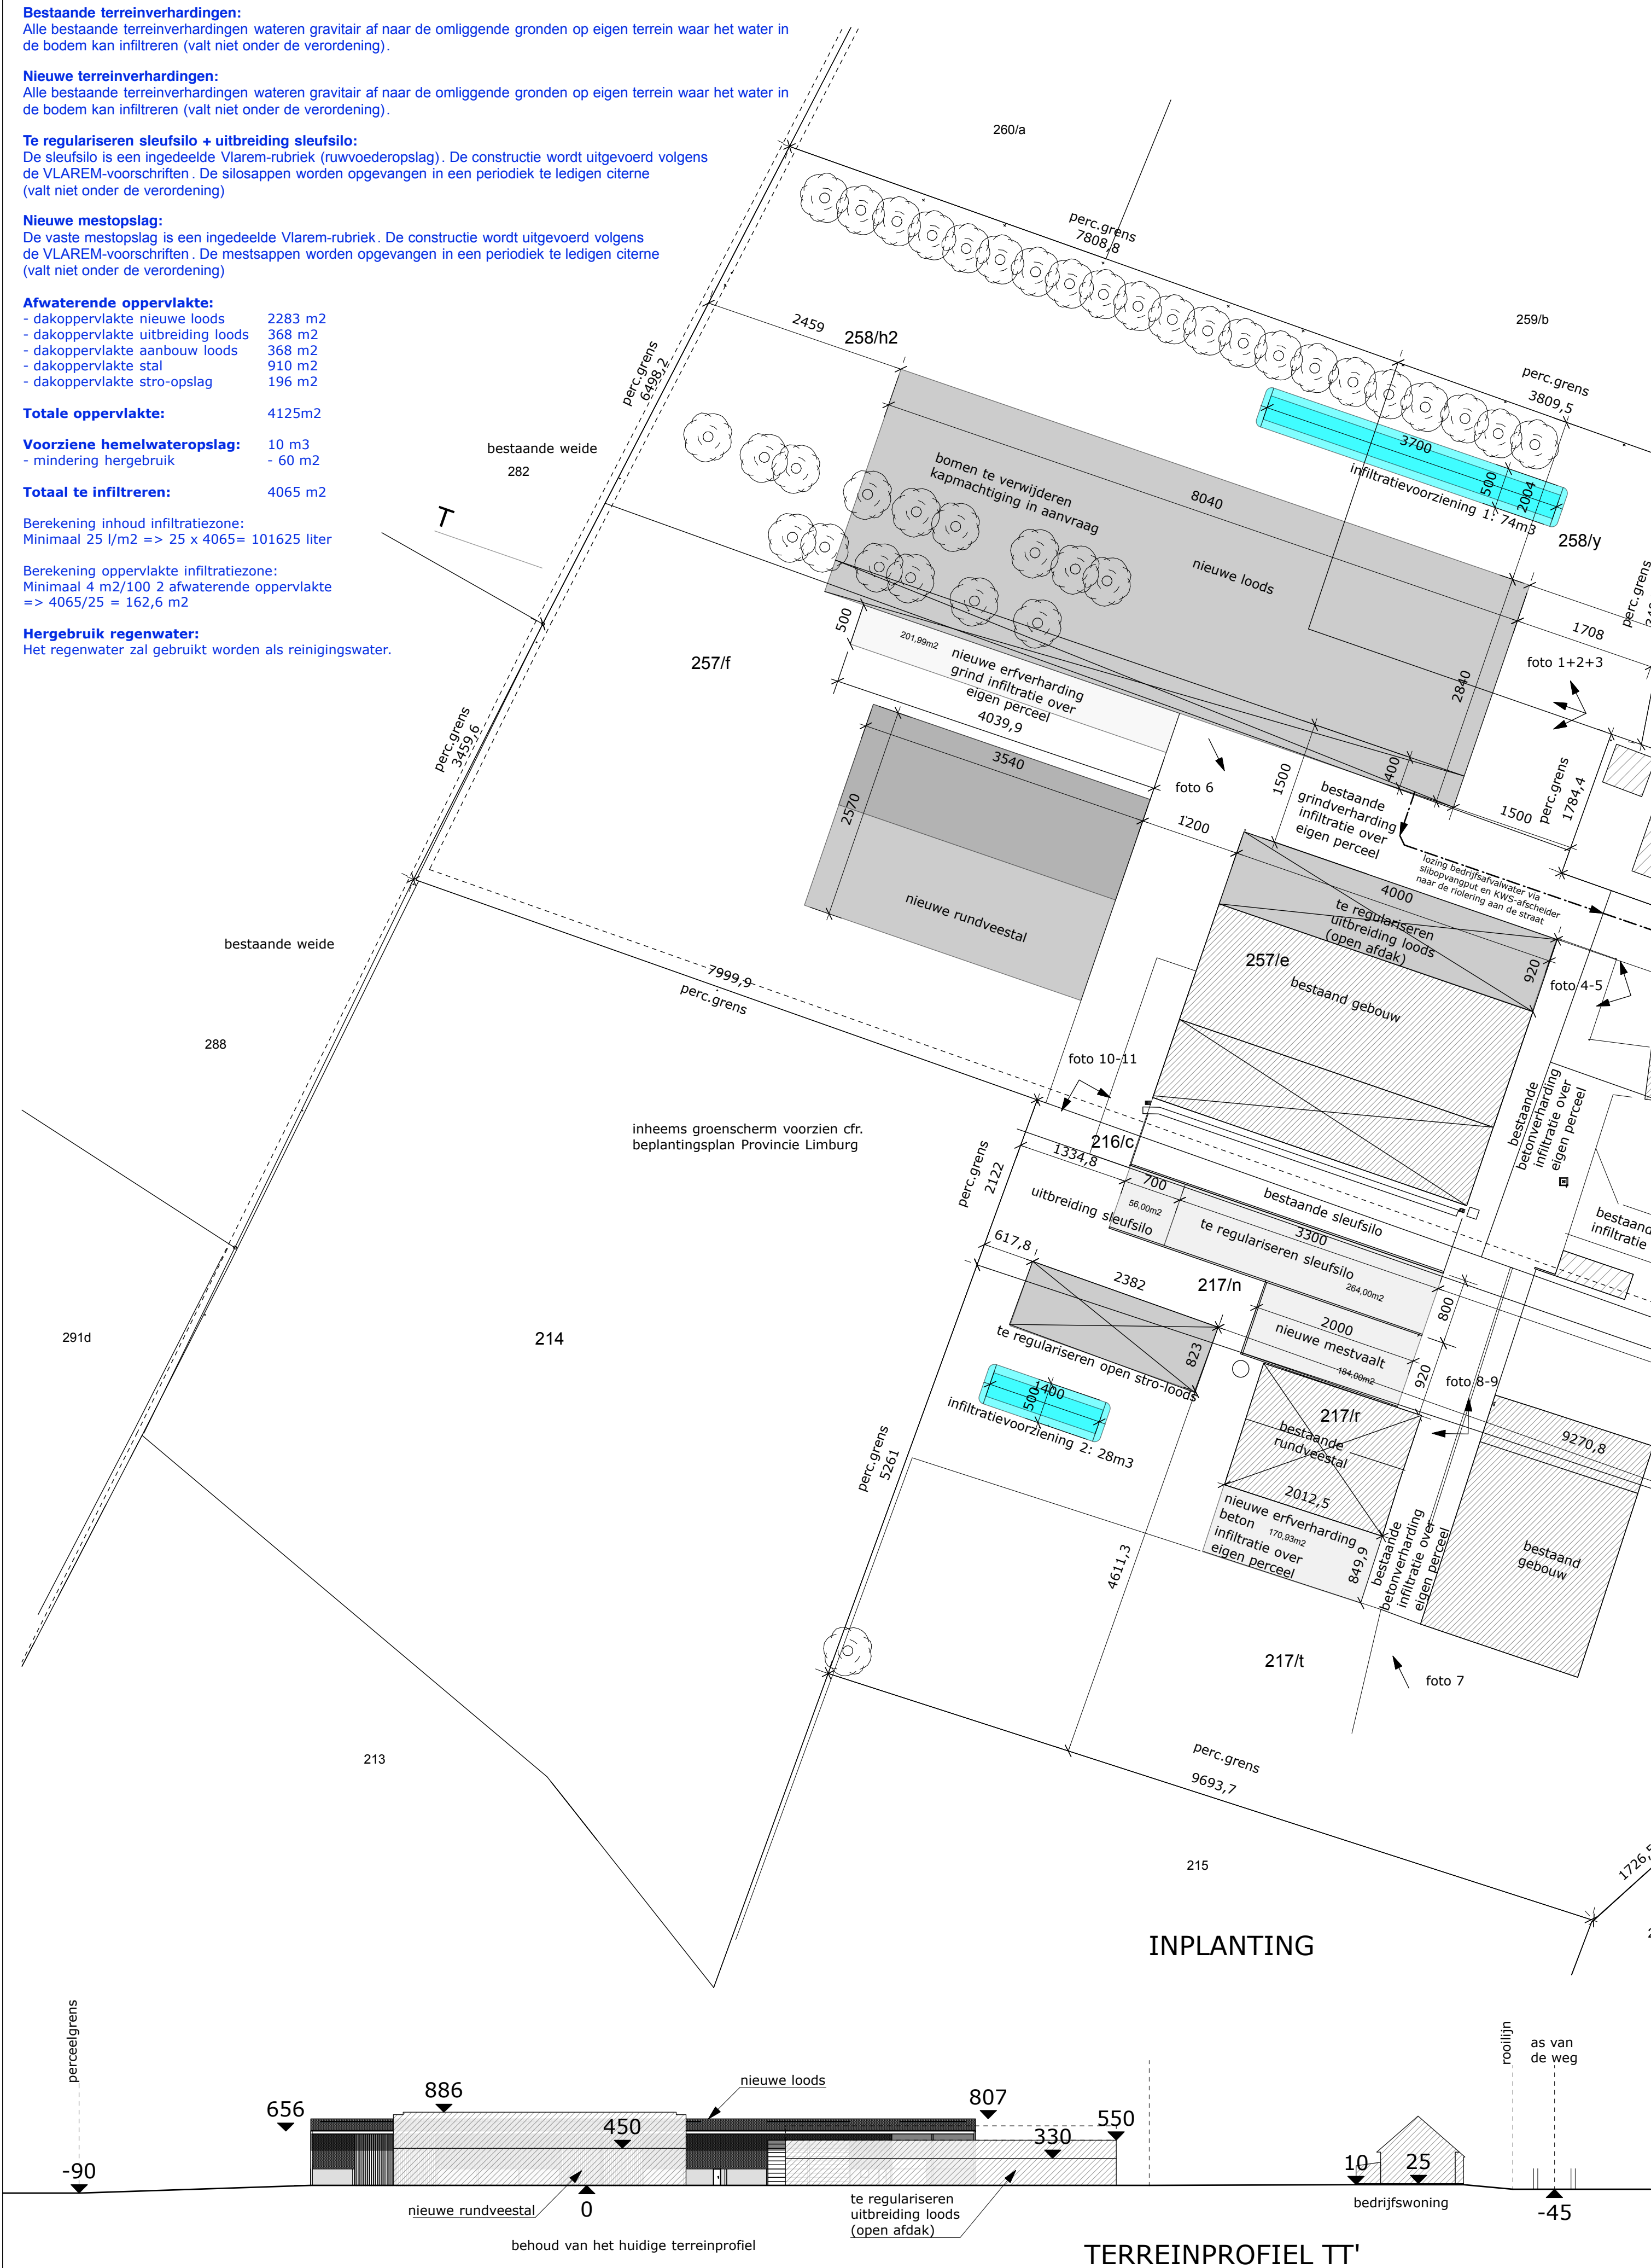


DOORSNEDE
INFILTRATIEVOORZIENING 1:100

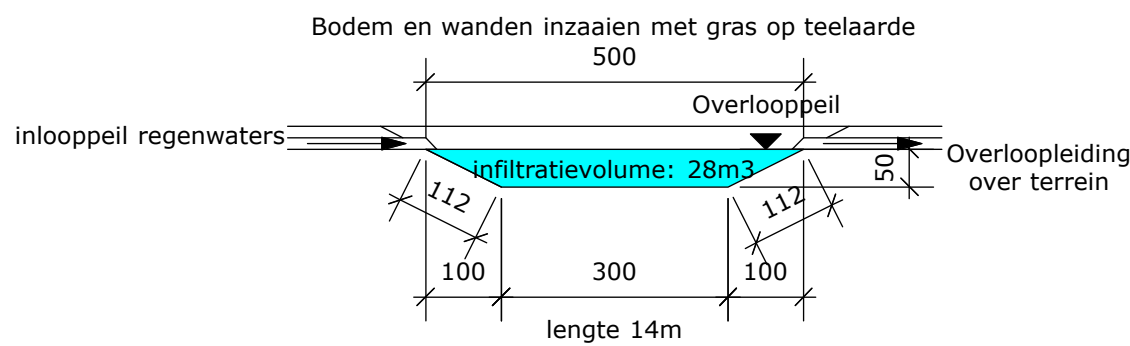

DOORSNEDE
INFILTRATIEVOORZIENING 2:100

ALGEMENE VOORWAARDEN

Stabiliteitsstudies en uitvoeringsplannen zijn ten laste van de bouwheer. De stabiliteit dient berekend te worden door een bevoegd ingenieur. De architect kan niet aansprakelijk gesteld worden voor wijzigingen in de uitvoering van onderhevig plan. De bouwheer zal uitsluitend werken met geregistreerde aannemers. De bouwheer zal zelf de registratie van de aannemers nagaan en alle gevolgen hiervan voor eigen rekening nemen. Alle fundering en vloerplaten moeten tot op drukvaste bodem en vorstvrije ondergrond worden uitgevoerd. Een grondsondering op kosten van de bouwheer kan hiervoor noodzakelijk zijn. Alle maten op de plannen zijn ten titel van inlichting en dienen door de uitvoerder ter plaatse gecontroleerd. Alle gegevens op de bouwplannen betreffende nutsleidingen zijn enkel ten titel van inlichting. De aannemer dient zelf de ligging van desbetreffende leidingen bij de maatschappijen na te trekken en ter plaatse te controleren. De werken mogen niet aangevat worden zonder uitdrukkelijke en schriftelijke goedkeuring van de architect. De werken mogen niet aangevat worden zonder veiligheidscoördinatie en in voorkomend geval tijdig ingediende startverklaring van de EPB verslaggever. Eventuele voorwaarden opgelegd door de bevoegde brandweerdienst zoals vermeld in de stedenbouwkundige vergunning dienen strikt gevolgd.

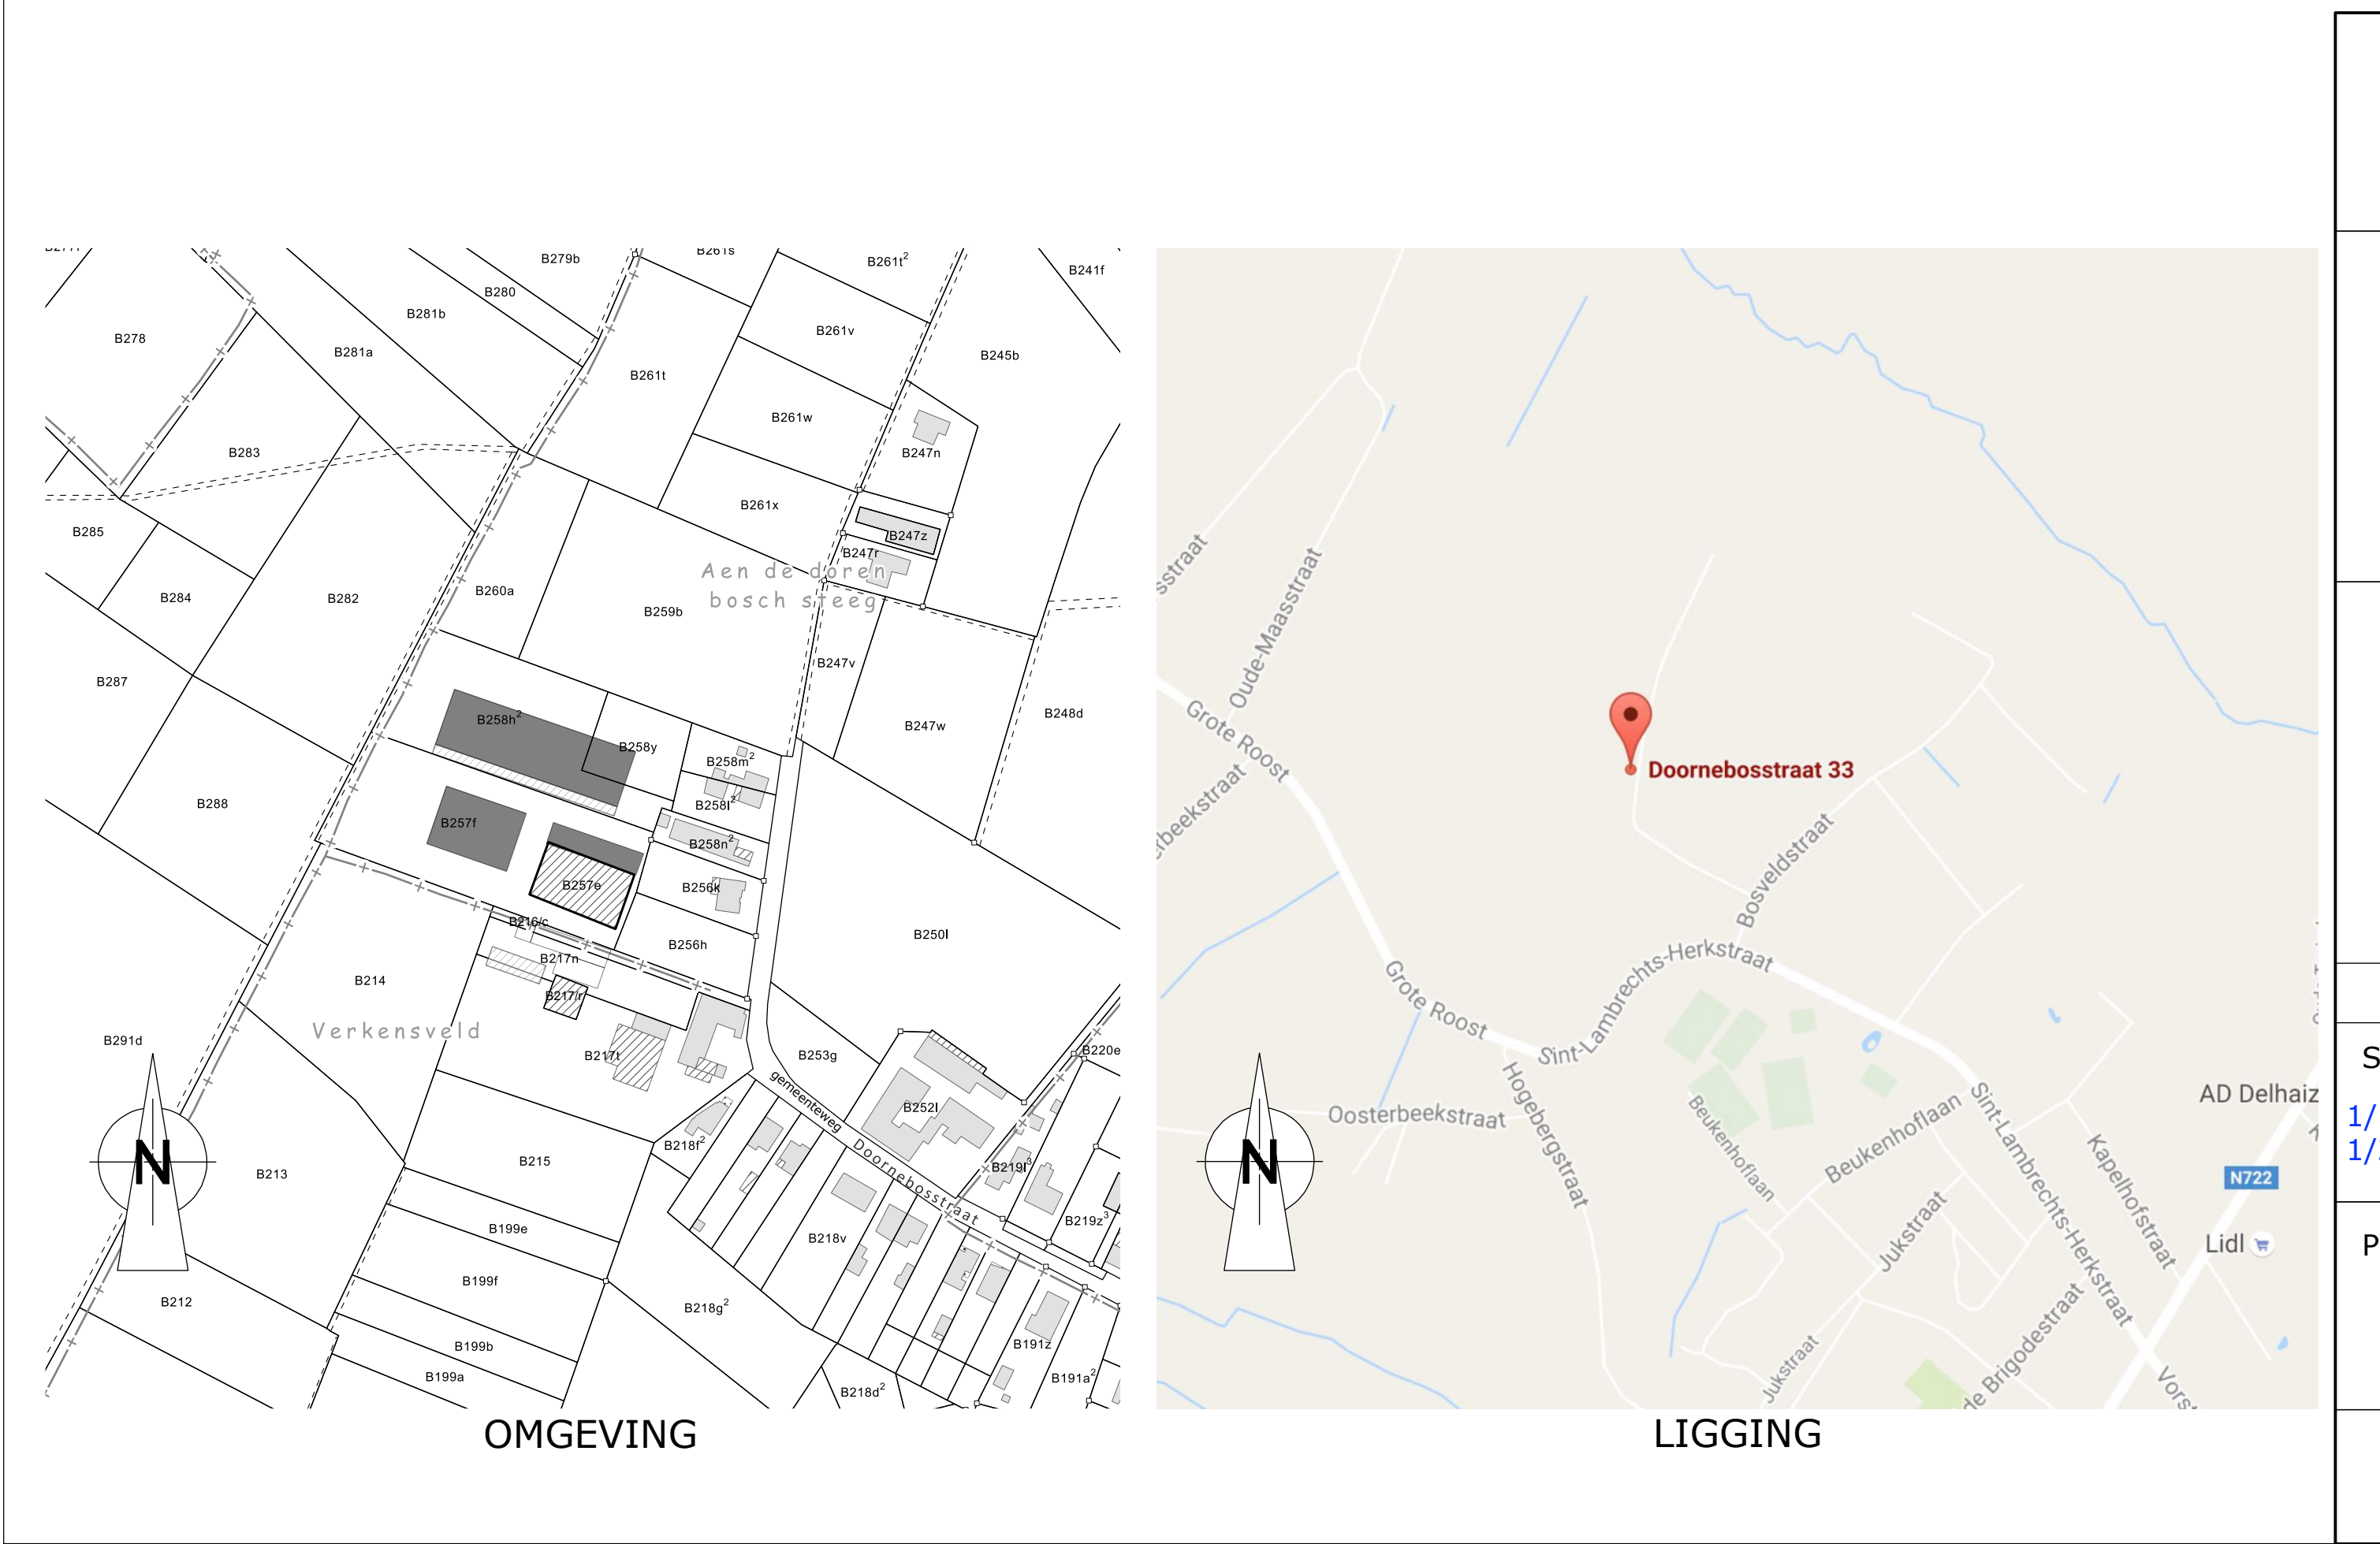

SBB Agro Bouwadvies Architecten

Diestsevest 32 bus 1A, 3000 Leuven

GEMEENTE: Hasselt

AANVRAAG VOOR de bouw van een loods, rundveestal en mestvaalt, de regularisatie van een open stro-loods, uitbreiding van een loods, sleufsilo en uitbreiding van een sleufsilo + de aanleg van erfverharding.

gelegen: Doornbosstraat 33a, 3500 Hasselt (Sint-Lambrechts-Herk)

gekadastreerd: afdeling 10 sectie B nrs 258h2, 258y, 257f, 257e, 256k, 256h, 217n, 217t, 217r, 216c

LV Vanoppen &
BVBA Loonwerken Vanoppen,
Kliniekstraat 10,
3500 Hasselt
T 0495/22 25 39

voor akkoord:

Architect Peter Baeten
Grotstraat 26
3665 As
T 089/656536
email: peter.baeten@sbb.be

voor akkoord:

de opdrachtgever

de architect

Schaal:
1/100 - 1/500
1/2500 - 1/25000

Datum:
19/09/2016

Wijzigingen:

NR. DATUM

A

B

C

D

E

F

G

H

Plannummer:
3/3

Dossiernummer:
AB-16.005

liggingsplan 1:25000/omgevingsplan 1:2500
inplantingsplan/terreinprofiel 1:500