



Landmetersbureau
Opsomer

Guillaume Opsomer
Landmeter-expert LAN 161696
info@landmetersopsomer.be
www.landmetersopsomer.be
+32 (0) 474 27 13 31
Lange Meersstraat 28 - 8900 IEPER
Ruilersweg 9 - 8500 KORTRIJK

OPMETINGSPLAN

MEISE
2e AFD. / WOLVERTEM
SECTIE F, nrs. 917 A en 874 C

3 januari 2018

SCHAAL : 1/500 Dossiernr.: 17-238

17-238 A - Opmetingsplan

Opmetingsplan met hoogtelijnen van een perceel grond gelegen langs de Merchtemsesteenweg in Wolvertem, Meise. Ten kadaster gekend of gekend geweest onder Meise, 2e afdeling Wolvertem, sectie F, nummers 874 C en 917 A.


Aan de hand van het digitale hoogtemodel Vlaanderen werd een volumeberekening voor de ophoging uitgevoerd:

Ophoging tegenover het digitale hoogtemodel Vlaanderen van: 6.900,59m³

Afgraving tegenover het digitale hoogtemodel Vlaanderen van: 1.058,38m³

Aldus naar waarheid opgemaakt te leper op 3 januari 2018 door Guillaume Opsomer, landmeter-expert beëdigd voor de Rechtbank van Eerste Aanleg te leper op 2 september 2015.

Guillaume Opsomer

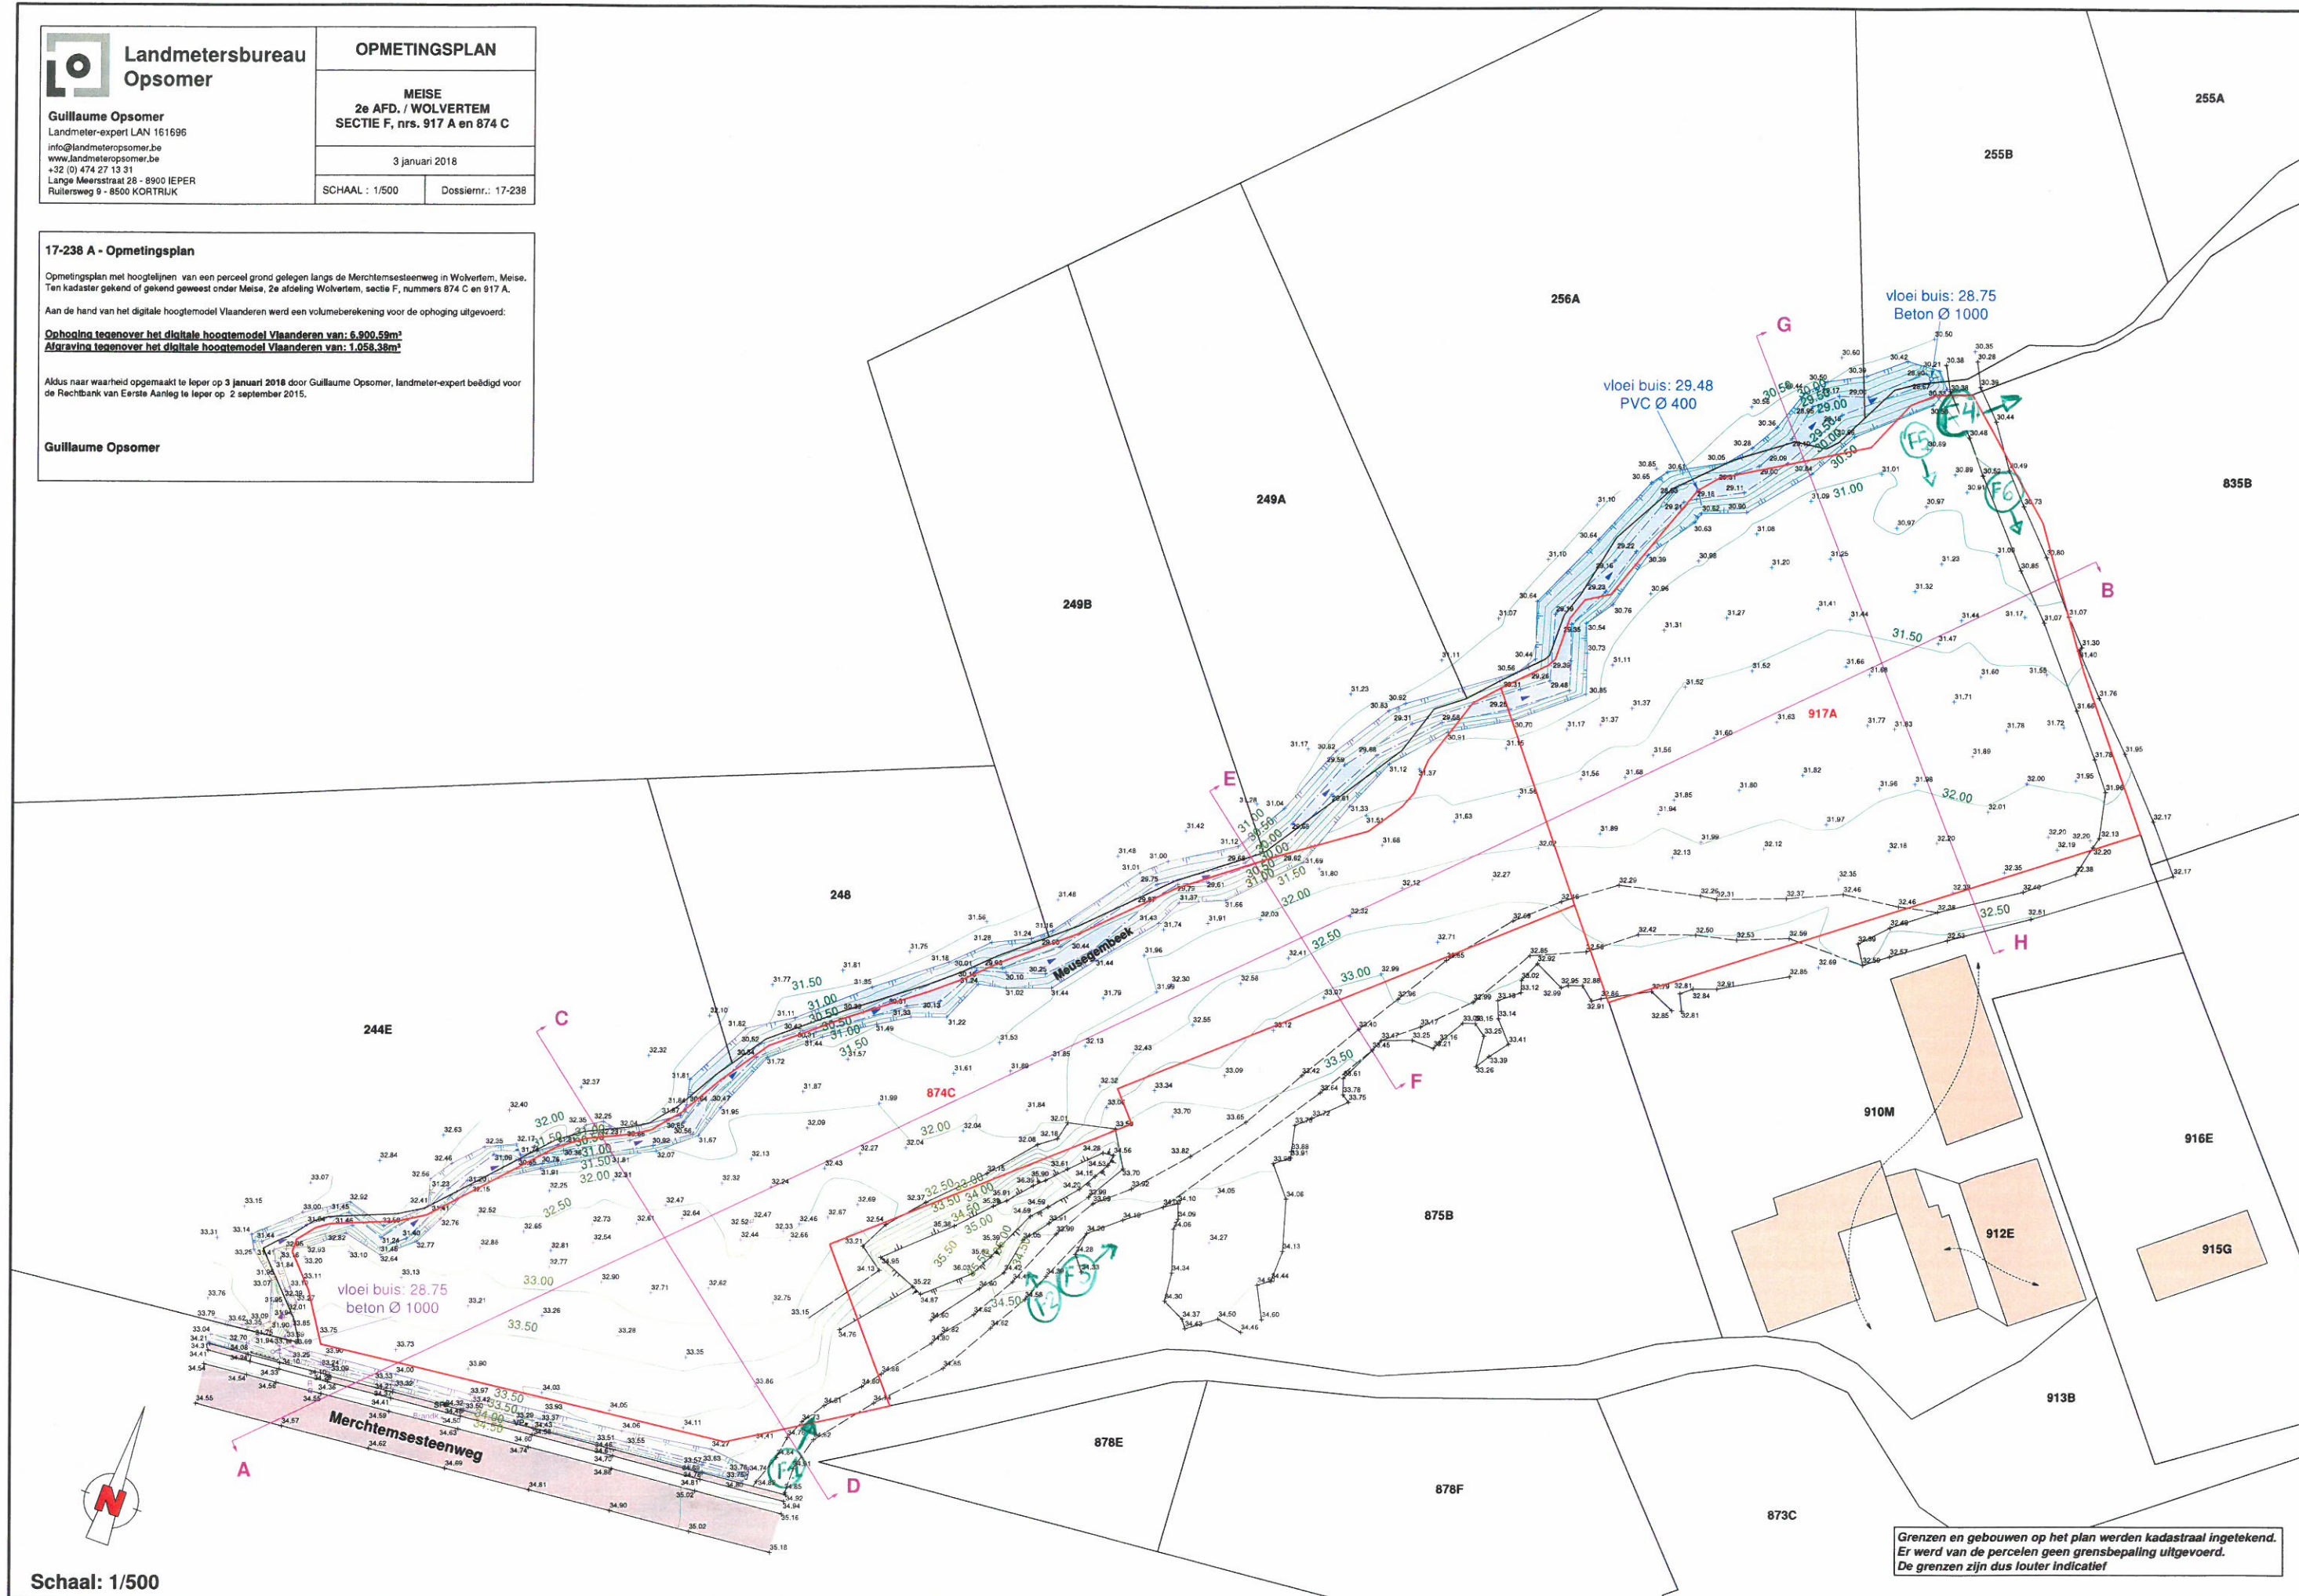

Schaal: 1/500

Grenzen en gebouwen op het plan werden kadastraal ingetekend.
Er werd van de percelen geen grensbepaling uitgevoerd.
De grenzen zijn dus louter indicatief

Landmetersbureau
Opsomer

Guillaume Opsomer
Landmeter-expert LAN 161696
info@landmeteropsomer.be
www.landmeteropsomer.be
+32 (0) 474 27 13 31
Lange Meersstraat 28 - 8900 IEPER
Ruilersweg 9 - 8500 KORTRIJK

OPMETINGSPLAN

MEISE
2e AFD. / WOLVERTEM
SECTIE F, nrs. 917 A en 874 C

3 januari 2018

SCHAAL : 1/500Dossiernr.: 17-238

17-238 C - Plan opvulling / afgraving

Opmetingsplan met hoogtelijnen van een perceel grond gelegen langs de Merchtemsesteenweg in Wolvertem, Meise.
Ten kadaster gekend of gekend geweest onder Meise, 2e afdeling Wolvertem, sectie F, nummers 874 C en 917 A.

Aan de hand van het digitale hoogtemodel Vlaanderen werd een volumeberekening voor de ophoging uitgevoerd:

Ophoging tegenover het digitale hoogtemodel Vlaanderen van: 6.900,59m³
Afgraving tegenover het digitale hoogtemodel Vlaanderen van: 1.058,38m³


Aldus naar waarheid opgemaakt te leper op **3 januari 2018** door Guillaume Opsomer, landmeter-expert beëdigd voor de Rechtbank van Eerste Aanleg te leper op 2 september 2015.

Guillaume Opsomer

LEGENDE

Opvulling t.o.v. DHMV: ●

Afgraving t.o.v. DHMV: ●

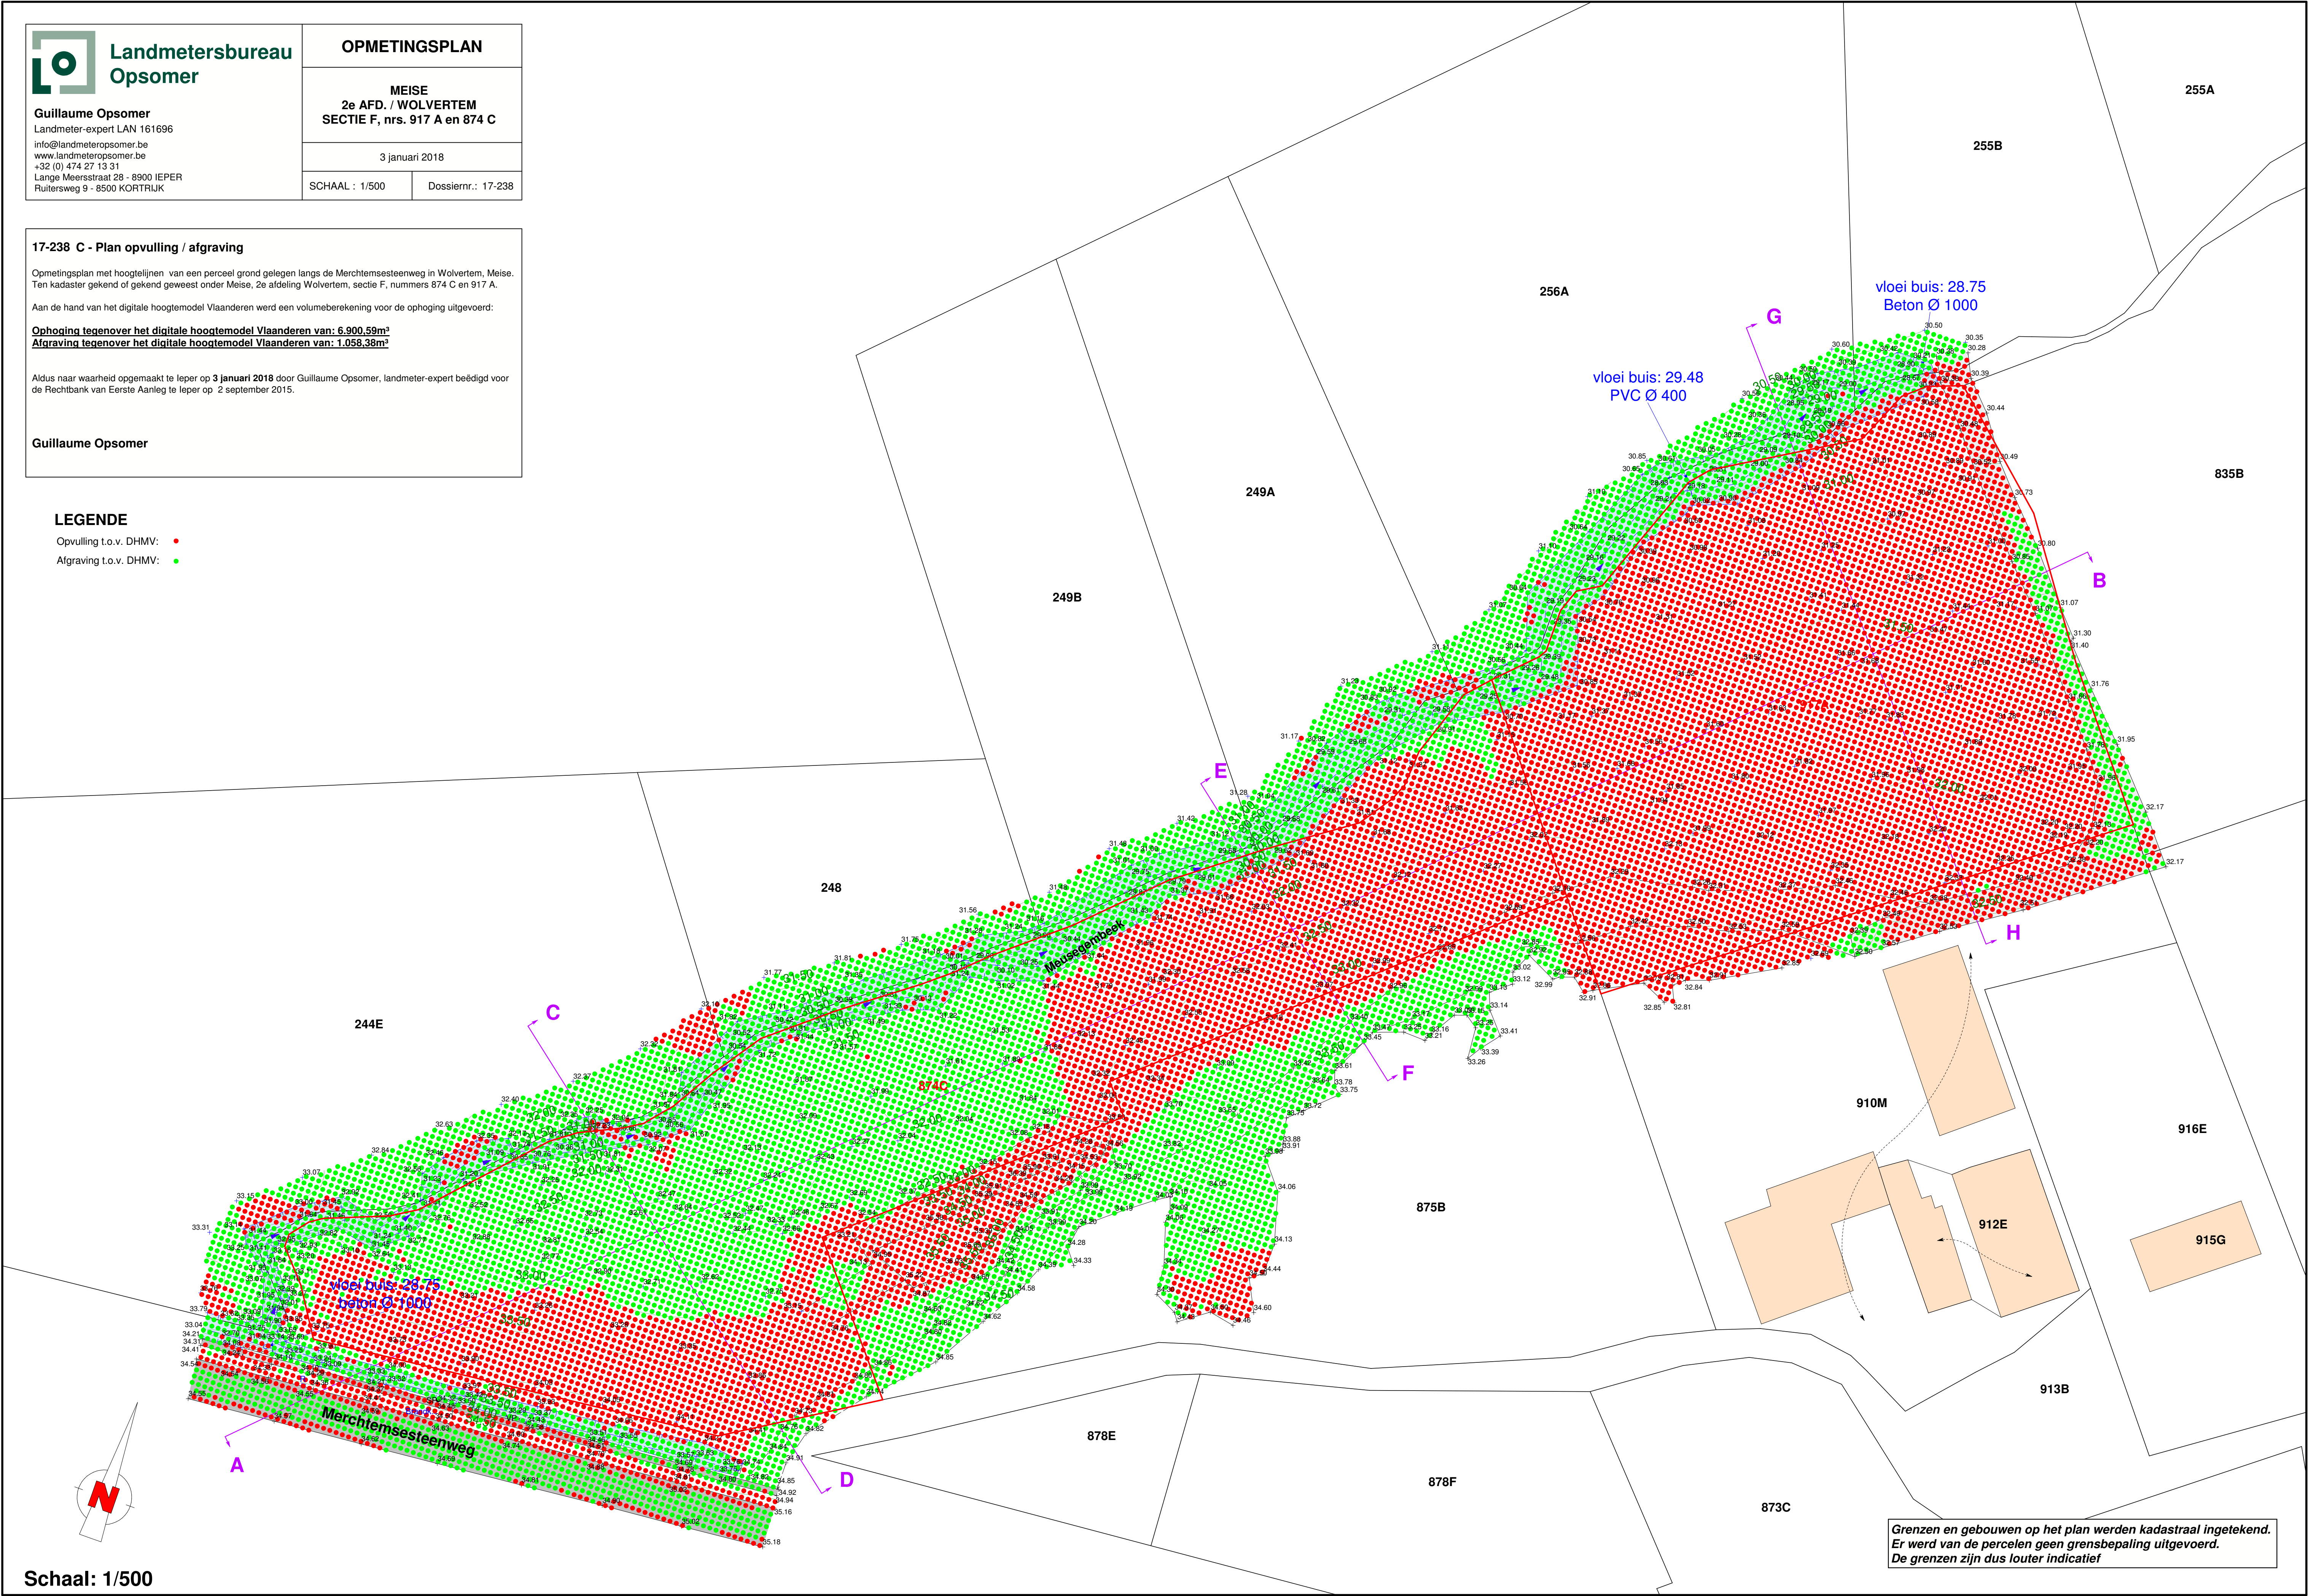



DWARSPROFIELEN

3 januari 2018

SCHAAL : 1/500

Dossiernr.: 17-238

Dwarsprofielplan van het perceel grond gelegen langs de Merchtemsesteenweg in Wolvertem, Meise.
Ten kadaster gekend of gekend geweest onder Meise, 2e afdeling Wolvertem, sectie F, nummers 874 C en 917 A

Guillaume Opsomer

